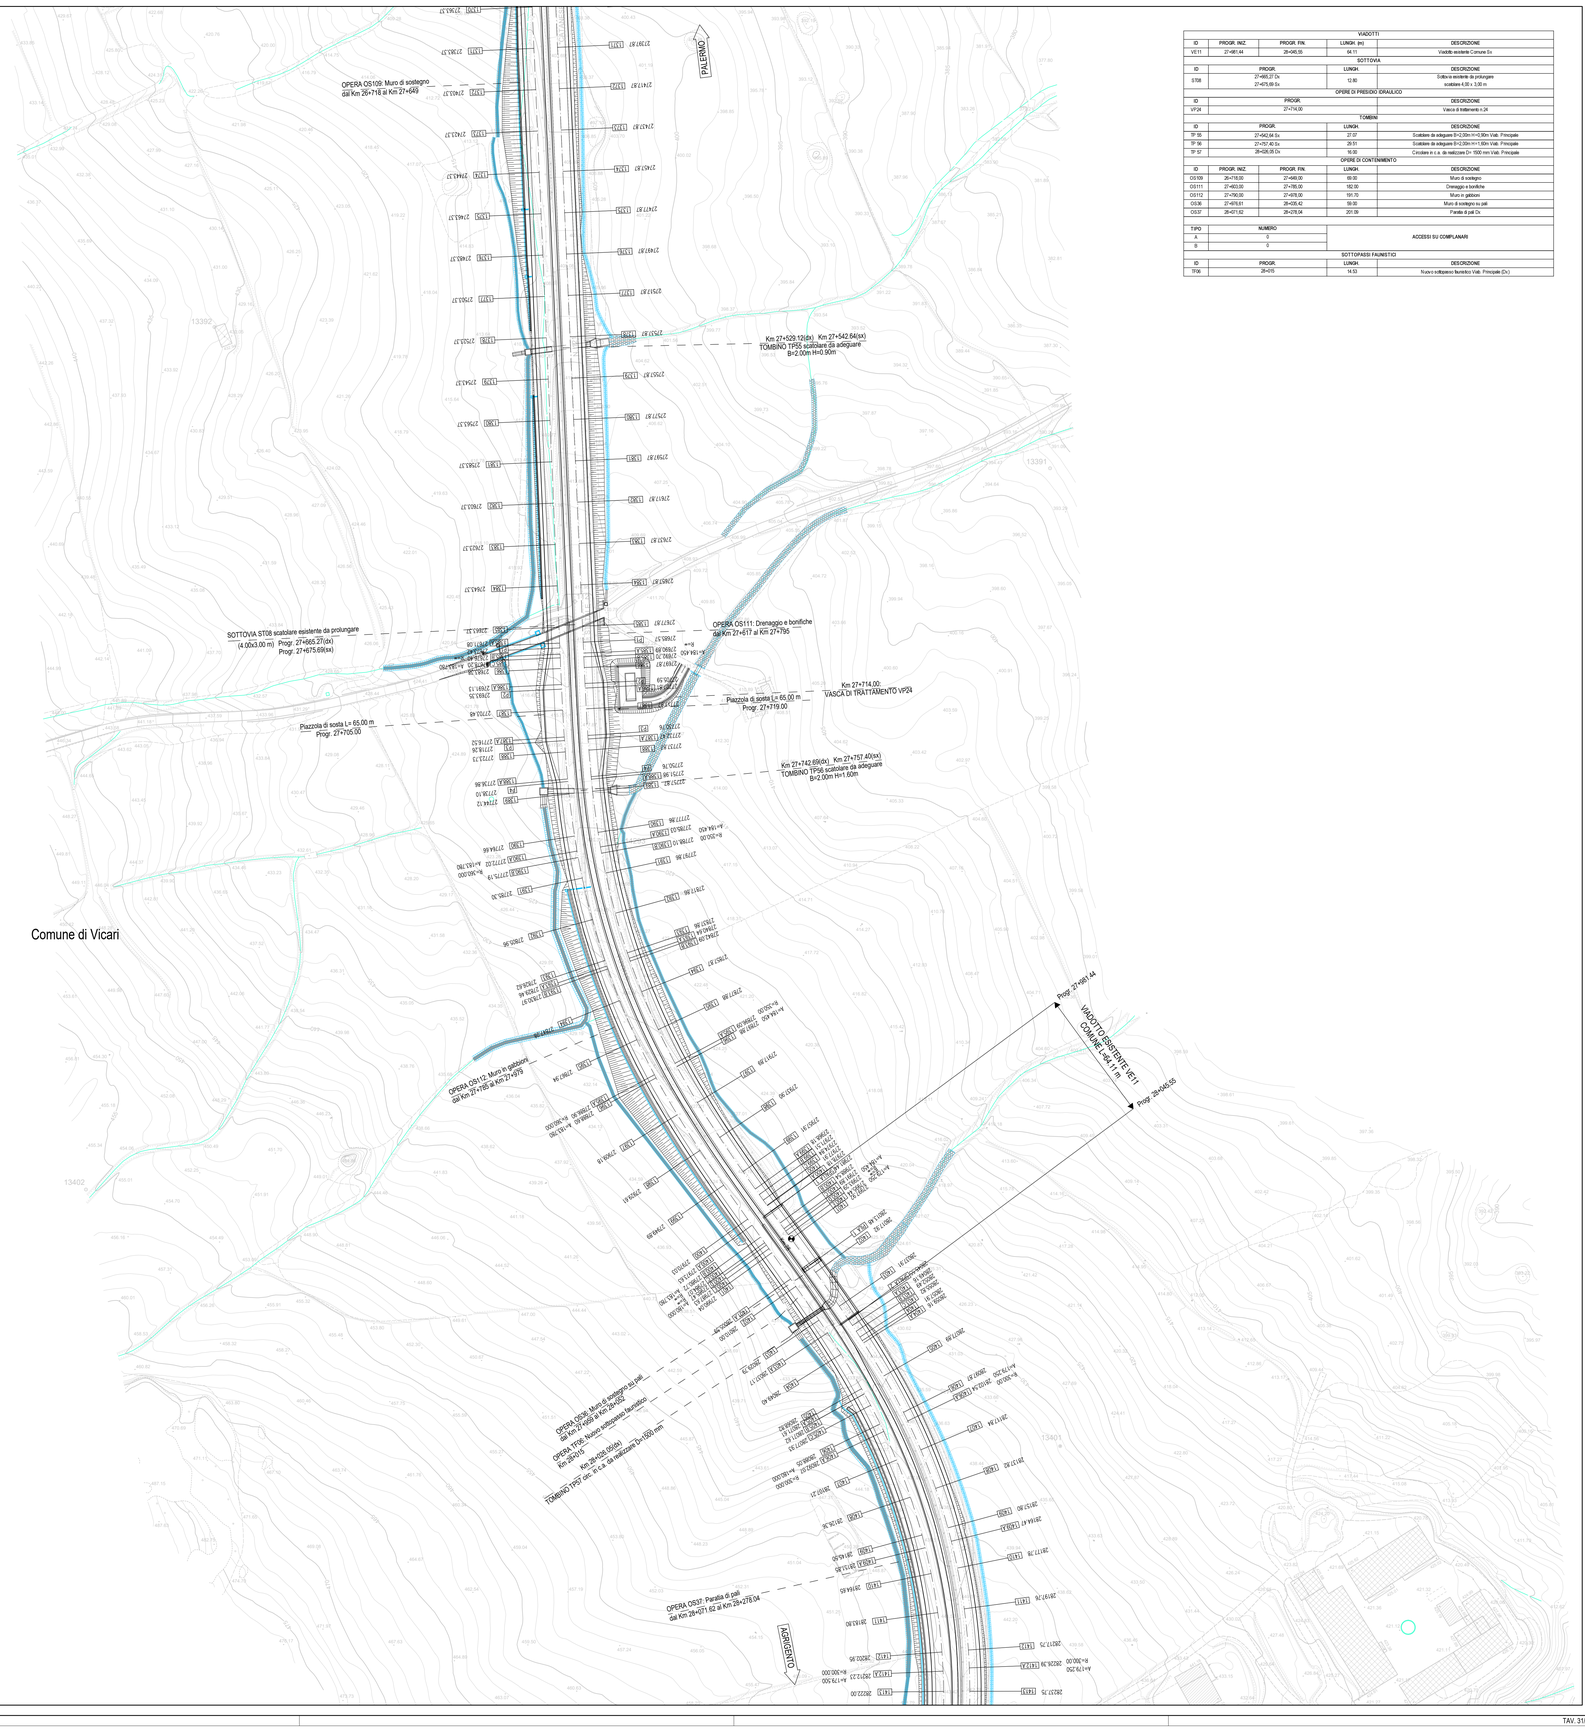

VIADOTTI				
ID	PROGR. INIZ.	PROGR. FIN.	LUNGH. (m)	DESCRIZIONE
VE11	27+481,44	28+045,55	94,11	Viadotto esistente Comune Dx
SOTTOVIA				
ID	PROGR.		LUNGH.	DESCRIZIONE
ST08	27+665,27 Dx 27+675,69 Sx		12,80	Sottovia esistente da prolungare scatolare 4,00 x 3,00 m
OPERE DI PRESIDIO IDRAULICO				
ID	PROGR.			DESCRIZIONE
VP24	27+714,00			Vasca di trattamento n.24
TOMBINI				
ID	PROGR.		LUNGH.	DESCRIZIONE
TP 55	27+542,64 Sx		27,07	Scatolare da adeguare B=2.00m H=0.90m Viab. Principale
TP 56	27+757,40 Sx		29,51	Scatolare da adeguare B=2.00m H=1.80m Viab. Principale
TP 57	28+026,05 Dx		16,00	Circolare in c.a. da realizzare D= 1500 mm Viab. Principale
OPERE DI CONTENIMENTO				
ID	PROGR. INIZ.	PROGR. FIN.	LUNGH.	DESCRIZIONE
OS109	26+718,00	27+649,00	69,00	Muro di sostegno
OS111	27+469,00	27+795,00	192,00	Drenaggio e bonifiche
OS112	27+790,00	27+979,00	191,70	Muro in gabbioni
OS36	27+979,01	28+035,42	56,00	Muro di sostegno su pali
OS37	28+071,62	28+276,04	201,09	Paratia di pali Dx

TIPO	NUMERO	
A	0	ACCESSI SU COMPLANARI
B	0	
SOTTOPASSI FAUNISTICI		
ID	PROGR.	LUNGH.	DESCRIZIONE
TP58	28+016	14,53	Nuovo sottopasso faunistico Viab. Principale (Dx)

QUADRO DI UNIONE - Scala 1:100.000

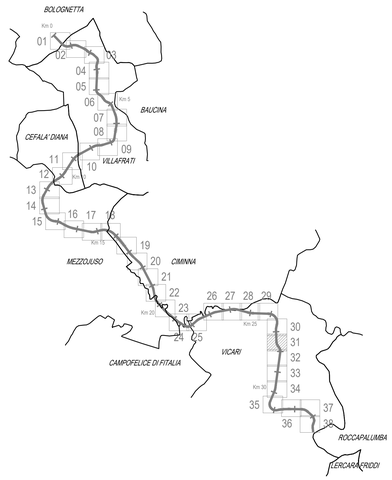

LEGENDA

- INFRASTRUTTURE STRADALI IN PROGETTO
- OPERE DI DRENAGGIO
- A-35-01 ACCESSO SU COMPLANARI TIPO "A"
- B-35-01 ACCESSO SU COMPLANARI TIPO "B"
- RETE TELECOM - FIBRA OTTICA INTERRATA
- RETE TELECOM - CAVO AEREO SU PALIFICAZIONI
- RETE ENEL - LINEA AEREA B.T.
- RETE ENEL - LINEA AEREA M.T.
- ACQUEDOTTO INTERRATO E.S.A.
- RETE ENEL - LINEA A.T.
- GAS
- FOGNATURA NERA
- FOGNATURA BIANCA
- ILLUMINAZIONE PUBBLICA
- ENERGIA EOLICA SICILIANA
- LIMITI TERRITORIALI

Scala 1:1.000

0 10 20 30 40 50 100 m

N

ANAS S.p.A.
DIREZIONE REGIONALE PER LA SICILIA

PA17/08
Affidamento a Contraente Generale dei "Lavori di ammodernamento del tratto Palermo - Lercara Friddi, lotto funzionale dal km 14,4 (km. 0.0 del Lotto 2) compreso il tratto di raccordo della rotatoria Bolognetta, al km 48,0 (km. 33,6 del Lotto 2 - Svincolo Manganaro incluso) comprensi raccordi con le attuali SS n.189 e SS n.121

Bolognetta S.c.p.a.

- PERIZIA DI VARIANTE N.3 -

Il Responsabile Amministrativo:
Dott. Maurizio Di Guglielmo

Titolo elaborato:

PROGETTO DELL'INFRASTRUTTURA
VIABILITA' PRINCIPALE
PLANIMETRIE
Planimetria di progetto - Tav. 31

Codice Unico Progetto (CUP) : F41B03000230001

Codice elaborato: PA17/08 | OPERA: P E | ARGOMENTO: V P | DOC. E PROG.: P 0 3 1 | FASE: 6 | REVISIONE: 0

CARTELLA:	FILE NAME:	NOTE:	PROT.	SCALA:
0 6	REVPP031_00_4137.DWG	1=1	4 1 3 7	1:1000

REV.	DESCRIZIONE	DATA	REDATTO	VERIFICATO	APPROVATO
5					
4					
3					
2					
1					
0	PRIMA EMISSIONE	Maggio 2021	F. Mariotti	S. Fortino	N. Behmann

Progettisti:
F.A.C.E. S.r.l. - Società di ingegneria
FACTORY OF CONTECTURE CIVIL ENGINEERING
via Flaminia 71 - 00196 Roma
tel. 06 32600819
e-mail: info@facestl.com
pec: pec.face@pec.com
Direttore Tecnico: ing. Antonio Ambrosi

Consulenti:
E&G S.r.l.
ENVIRONMENT & GEOTECHNIC
STUDIO DI INGEGNERIA GEOTECNICA E AMBIENTALE
Direttore Tecnico: ing. Quintilio Napoleoni

Il Progettista Responsabile
Ing. Antonio Ambrosi

Il Geologo
Dott. Geol. Gualtiero Bellomo

Il Coordinatore per la Sicurezza in fase di Esecuzione:
Arch. Francesco Rondelli
Il Coordinatore per la Esecuzione dei Lavori
arch. Francesco Rondelli

Il Direttore dei Lavori:
Ing. Sandro Favero
Il Direttore dei Lavori
ing. Sandro Favero

ANAS S.p.A.

DATA: PROTOCOLLO: VISTO: IL RESPONSABILE DEL PROCEDIMENTO

CODICE PROGETTO L O 4 1 0 C E 1 1 0 1

Dott. Ing. Luigi Mupo