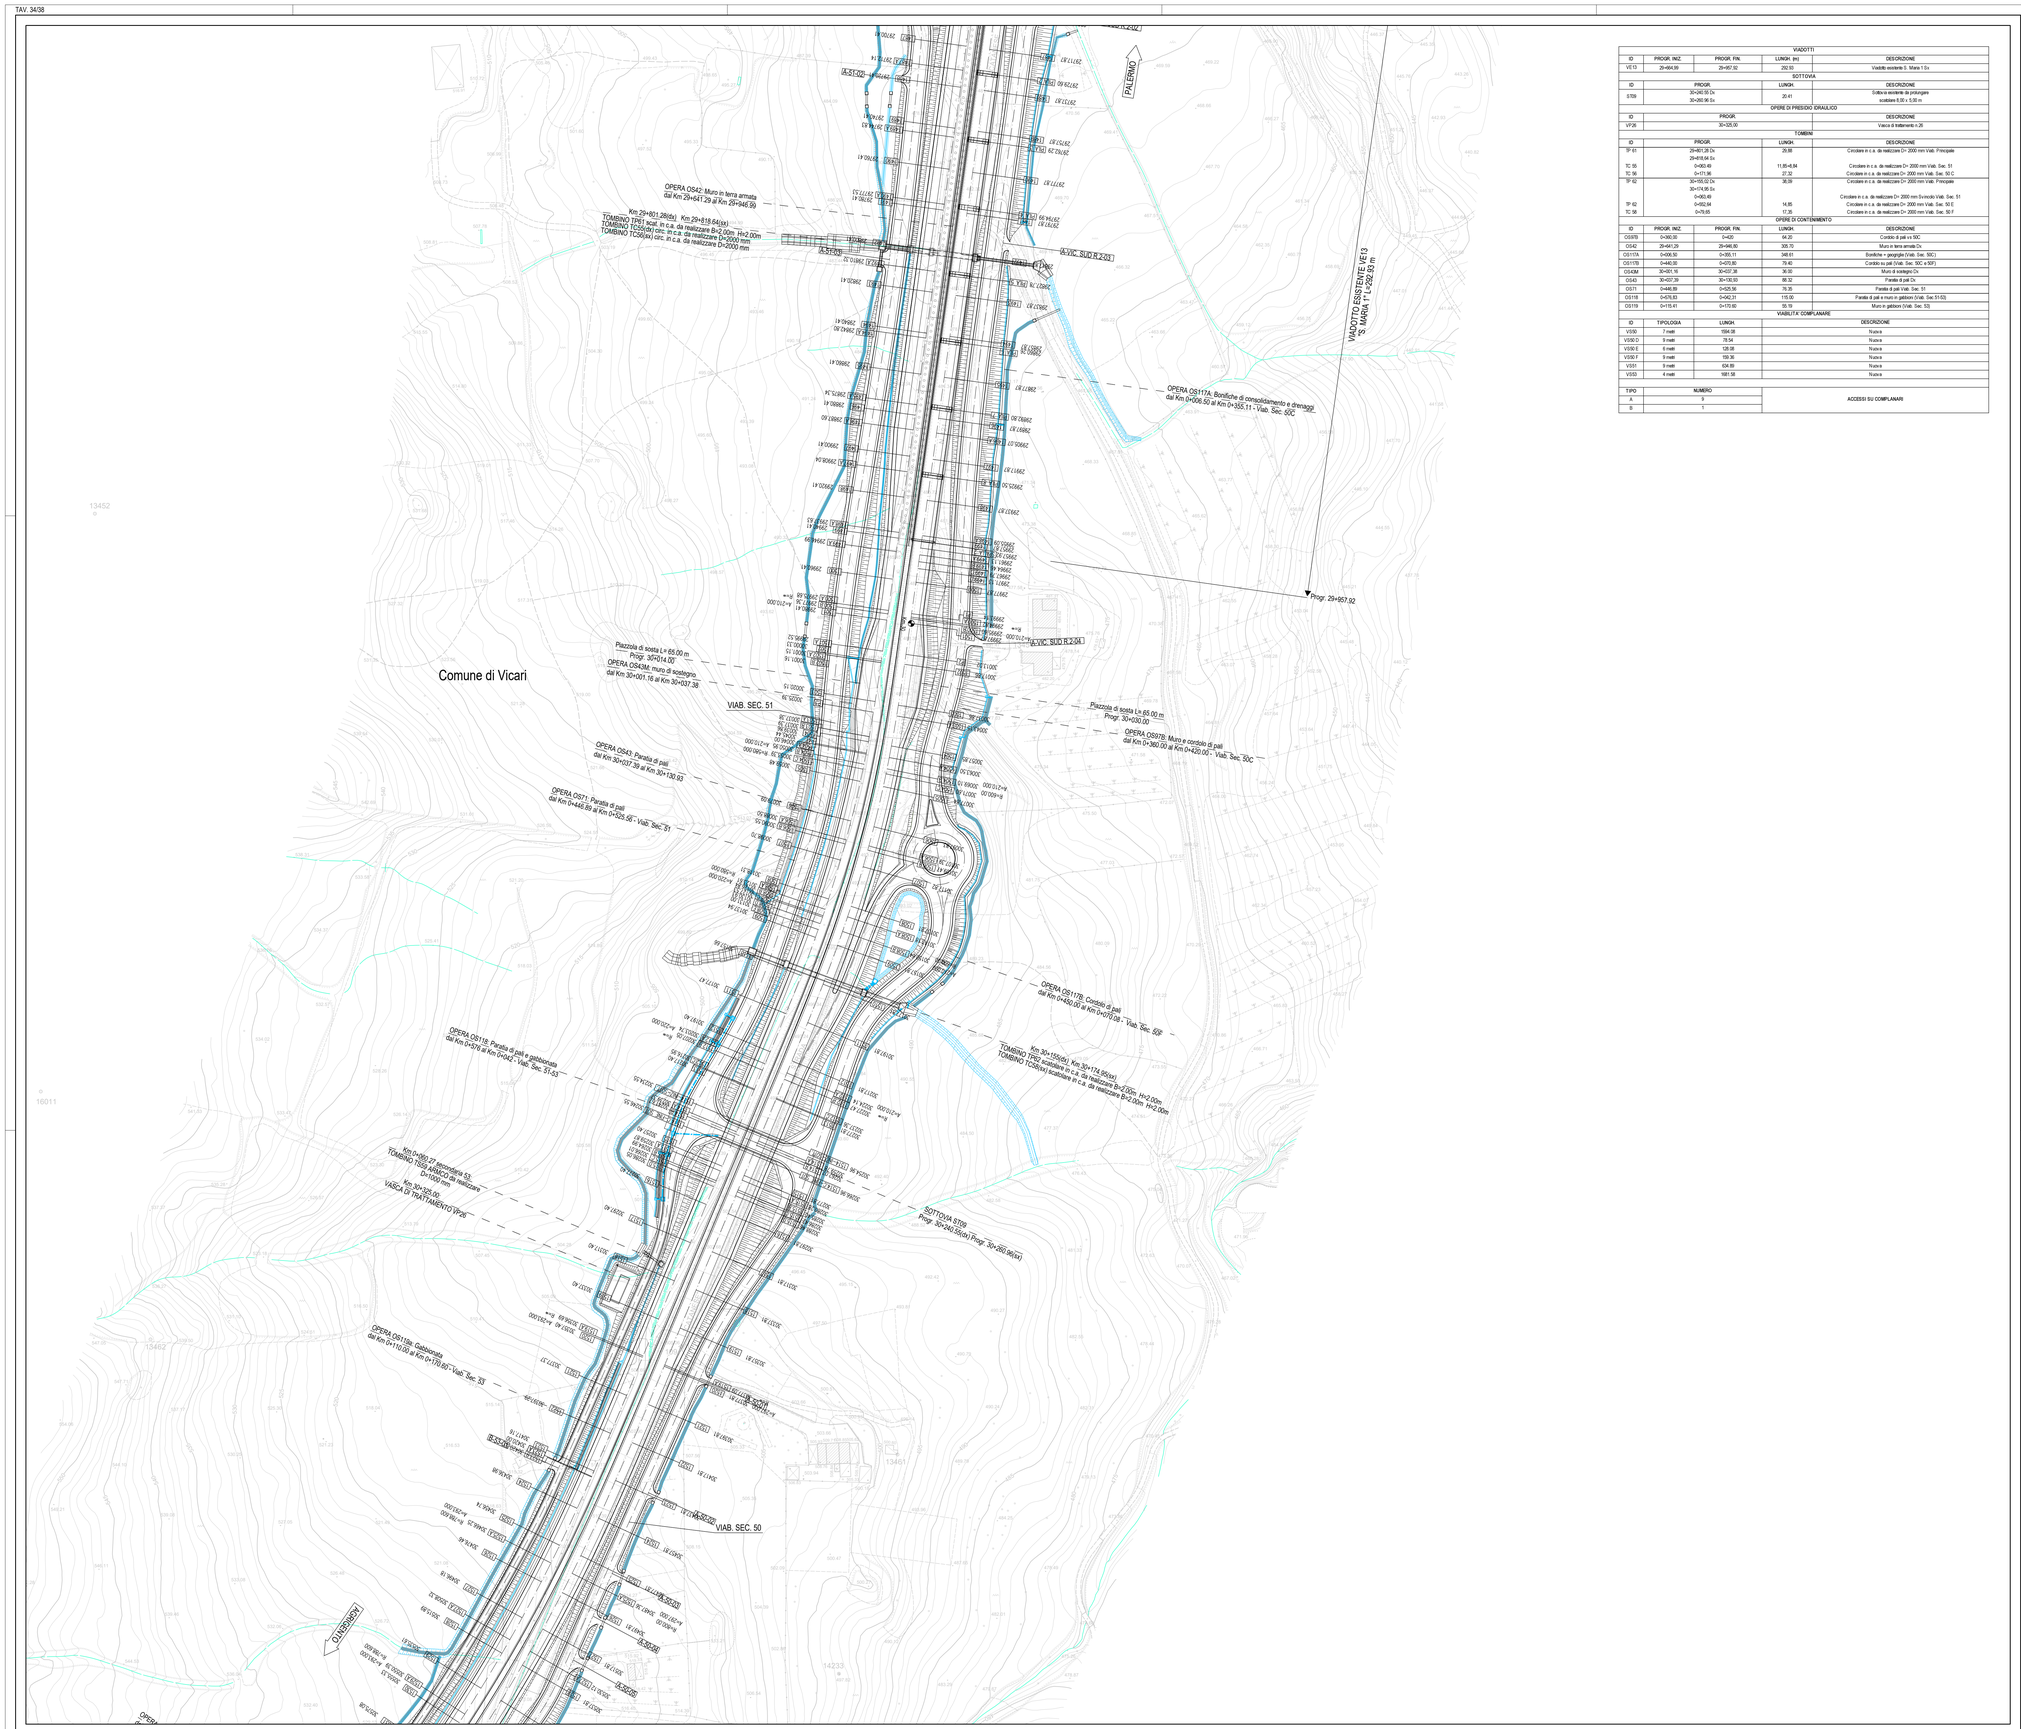

VIADOTTI				
ID	PROGR. INIZ.	PROGR. FIN.	LUNGH. (m)	DESCRIZIONE
VE13	29+664.99	29+927.52	262.55	Viadotto esistente S. Maria 1 Dx
SOTTOVIA				
ID	PROGR.		LUNGH.	DESCRIZIONE
ST08	30+240.35 Dx 30+262.96 Sx		20.61	Sottovia esistente da prolungare scatolare 8.00 x 5.00 m
OPERE DI PRESIDIO IDRAULICO				
ID	PROGR.			DESCRIZIONE
VP.06	30+325.00			Vasca di trattamento n.06
TOMBINI				
ID	PROGR.		LUNGH.	DESCRIZIONE
TP 91	29+801.28 Dx 29+818.64 Sx 0+000.49		26.98	Circolare in c.a. da realizzare D= 2000 mm Viab. Principale
TC 55			11.85+6.84	Circolare in c.a. da realizzare D= 2000 mm Viab. Sec. 51
TC 56	0+011.96		27.32	Circolare in c.a. da realizzare D= 2000 mm Viab. Sec. 50 C
TP 92	30+155.02 Dx 30+174.95 Sx 0+000.49		36.39	Circolare in c.a. da realizzare D= 2000 mm Viab. Principale
TP 92	0+052.94		14.95	Circolare in c.a. da realizzare D= 2000 mm tra svincolo Viab. Sec. 51
TC 56	0+76.66		17.35	Circolare in c.a. da realizzare D= 2000 mm Viab. Sec. 50 F
OPERE DI CONTENIMENTO				
ID	PROGR. INIZ.	PROGR. FIN.	LUNGH.	DESCRIZIONE
OS97B	0+360.00	0+420	64.20	Cordolo di pali in 300
OS42	29+641.29	29+946.60	305.70	Muro in terra armata Dx
OS117A	0+006.50	0+355.11	348.61	Bonifiche + geogriglie (Viab. Sec. 50C)
OS117B	0+440.00	0+470.80	70.40	Cordolo su pali (Viab. Sec. 50C e 50F)
OS43M	30+001.16	30+037.38	36.00	Muro di sostegno Dx
OS43	30+037.39	30+130.93	98.32	Paratia di pali Dx
OS71	0+448.89	0+525.58	76.35	Paratia di pali Viab. Sec. 51
OS118	0+576.83	0+642.31	115.00	Paratia di pali e muro in gabbioni (Viab. Sec.51-53)
OS119	0+115.41	0+170.00	55.79	Muro in gabbioni (Viab. Sec. 53)
VIABILITA' COMPLANARE				
ID	TIPOLOGIA	LUNGH.	DESCRIZIONE	
VS50	7 metti	1594.08	Nuova	
VS50 D	9 metti	78.54	Nuova	
VS50 E	6 metti	128.08	Nuova	
VS50 F	9 metti	159.36	Nuova	
VS51	9 metti	634.89	Nuova	
VS53	4 metti	1681.58	Nuova	
TIPO	NUMERO		ACCESSI SU COMPLANARI	
A	9			
B	1			

QUADRO DI UNIONE - Scala 1:100.000

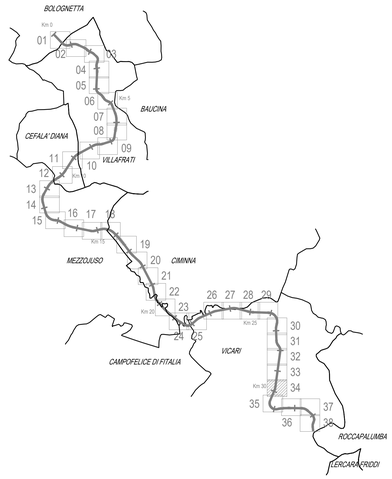

LEGENDA

- INFRASTRUTTURE STRADALI IN PROGETTO
- OPERE DI DRENAGGIO
- A-35.01 ACCESSO SU COMPLANARI TIPO "A"
- B-35.01 ACCESSO SU COMPLANARI TIPO "B"
- RETE TELECOM - FIBRA OTTICA INTERRATA
- RETE TELECOM - CAVO AEREO SU PALIFICAZIONI
- RETE ENEL - LINEA AEREA B.T.
- RETE ENEL - LINEA AEREA M.T.
- ACQUEDOTTO INTERRATO E.S.A.
- RETE ENEL - LINEA A.T.
- GAS
- FOGNATURA NERA
- FOGNATURA BIANCA
- ILLUMINAZIONE PUBBLICA
- ENERGIA EOLICA SICILIANA
- LIMITI TERRITORIALI

Scala 1:1.000

0 10 20 30 40 50 100 m

N

ANAS S.p.A.
DIREZIONE REGIONALE PER LA SICILIA

PA17/08

Affidamento a Contraente Generale dei "Lavori di ammodernamento del tratto Palermo - Lercara Friddi, lotto funzionale dal km 14,4 (km. 0,0 del Lotto 2) compreso il tratto di raccordo della rotatoria Bolognetta, al km 48,0 (km. 33,6 del Lotto 2 - Svincolo Manganaro incluso) compresi i raccordi con le attuali SS n.189 e SS n.121

Bolognetta S.c.p.a.

- PERIZIA DI VARIANTE N.3 -

Il Responsabile Area Ingegneria:
Dott. Marcello D'Angelo

Titolo elaborato:

PROGETTO DELL'INFRASTRUTTURA
VIABILITA' PRINCIPALE
PLANIMETRIE
Planimetria di progetto - Tav. 34

Codice Unico Progetto (CUP) : F41B03000230001

	OPERA	ARGOMENTO	DOC. E PROG.		FASE	REVISIONE
Codice elaborato: PA17/08	P E	V P	P 0 3 4	__	6	0

CARTELLA:	FILE NAME:	NOTE:	PROT.	SCALA:
0 6	PEVPP034_60_4137.DWG	1=1	4 1 3 7	1:1000

REV.	DESCRIZIONE	DATA	REDATTO	VERIFICATO	APPROVATO
5					
4					
3					
2					
1					
0	PRIMA EMISSIONE	Maggio 2021	F. Mariotti	S. Fortino	N. Behrmann

Progettisti:
A.C.E.S. S.r.l. - Consorzio di ingegneria
FACTORY OF ARCHITECTURE AND ENGINEERING
Via Flaminia 71 - 00196 Roma
tel. 06 32600513
e-mail: info@facoest.com
pec: pec.facoest@pec.com
Direttore Tecnico: ing. Antonio Ambrosi

Consulenti:
E&G S.r.l.
ENVIRONMENT & GEOTECHNIC
STUDIO DI INGEGNERIA GEOTECNICA E AMBIENTALE
Direttore Tecnico: ing. Quintilio Napoleoni

Il Progettista Responsabile
Ing. Antonio Ambrosi

Il Geologo:
Dott. Geol. Gualtiero Bellomo

Il Coordinatore per la Sicurezza in fase di Esecuzione:
Arch. Francesco Rondelli
Il Coordinatore per la Esecuzione dei Lavori
arch. Francesco Rondelli

Il Direttore dei Lavori:
Ing. Sandro Favero
Il Direttore dei Lavori
Ing. Sandro Favero

ANAS S.p.A.

DATA:	PROTOCOLLO:	VISTO: IL RESPONSABILE DEL PROCEDIMENTO
CODICE PROGETTO	L O 4 1 0 C E 1 1 0 1	*Dott. Ing. Luigi Mupo*