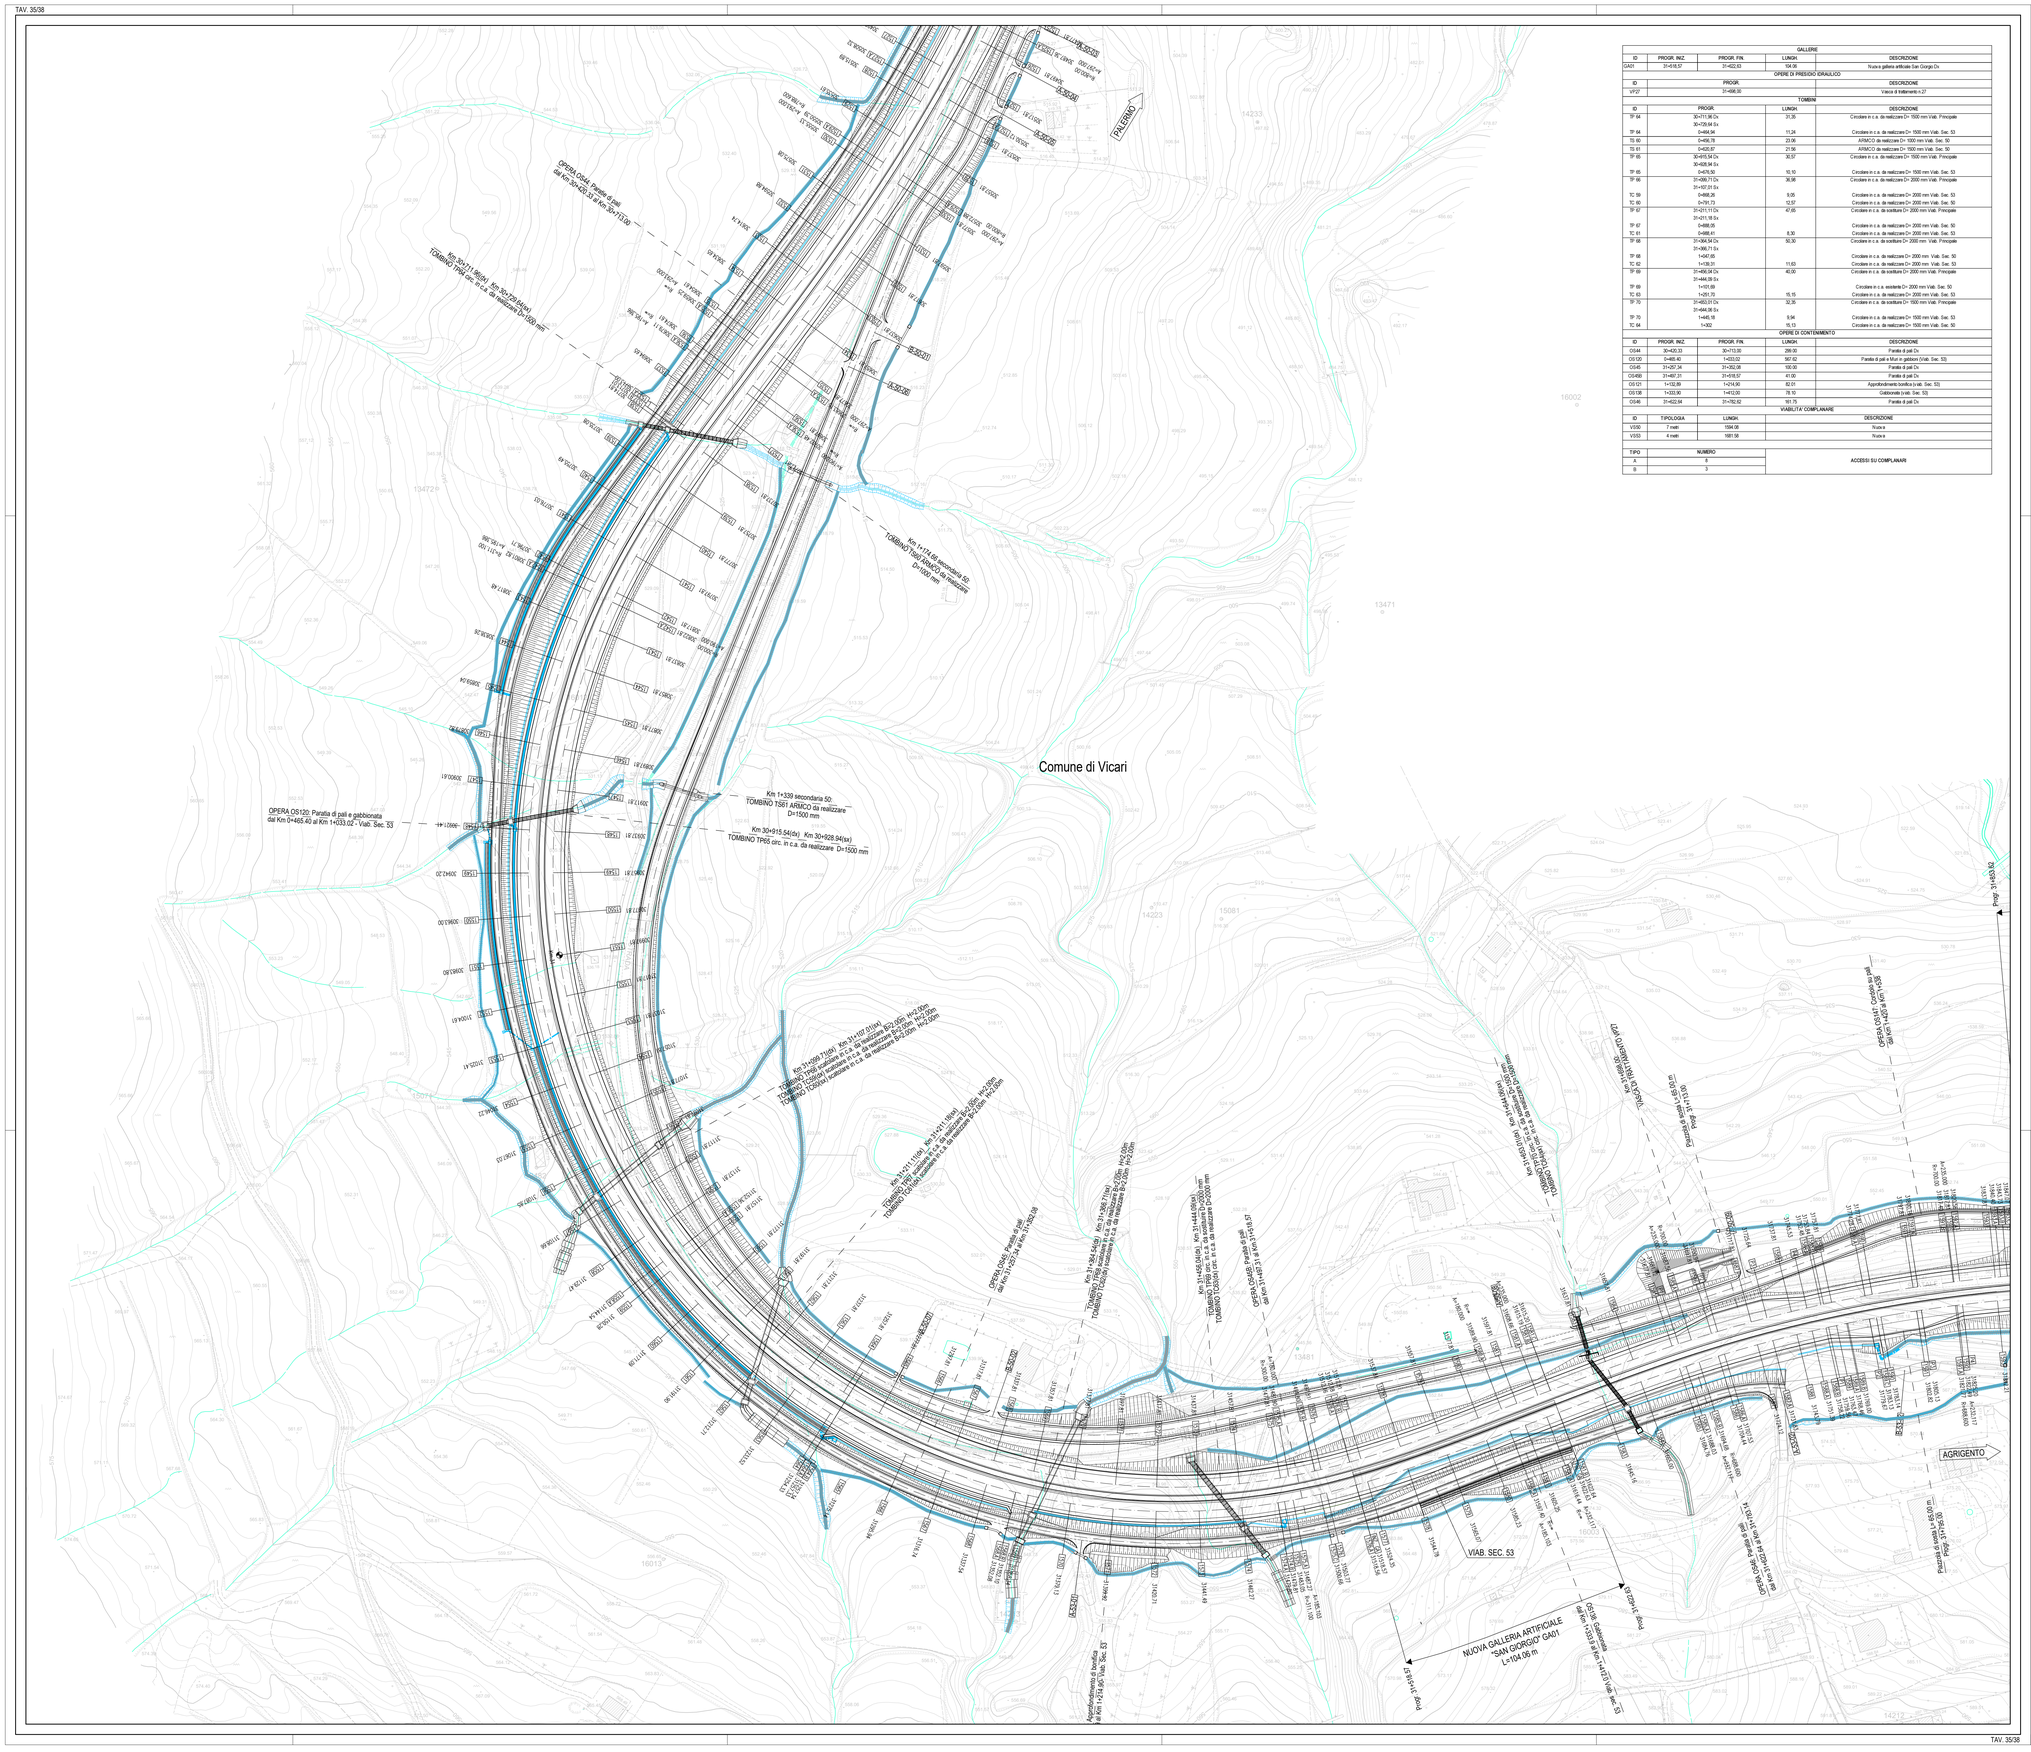

GALLERIE				
ID	PROGR. INIZ	PROGR. FIN.	LUNGH.	DESCRIZIONE
GA01	31+618,97	31+822,63	164,06	Nuova galleria artificiale San Giorgio Dx
OPERE DI PRESIDIO IDRAULICO				
ID	PROGR.			DESCRIZIONE
VP27	31+496,90			Vasca di trattamento n.27
TOMBINI				
ID	PROGR.		LUNGH.	DESCRIZIONE
TP 64	30+711,94 Dx 30+728,94 Sx		31,35	Circolare in c.a. da realizzare D= 1500 mm Viab. Principale
TP 64	0+494,94		11,24	Circolare in c.a. da realizzare D= 1500 mm Viab. Sec. 53
TS 60	0+806,78		23,06	ARMCO da realizzare D= 1500 mm Viab. Sec. 50
TS 61	0+620,97		21,56	ARMCO da realizzare D= 1500 mm Viab. Sec. 50
TP 65	30+915,54 Dx 30+928,94 Sx		30,57	Circolare in c.a. da realizzare D= 1500 mm Viab. Principale
TP 65	0+276,50		10,10	Circolare in c.a. da realizzare D= 1500 mm Viab. Sec. 53
TP 66	31+009,71 Dx 31+107,01 Sx		36,98	Circolare in c.a. da realizzare D= 2000 mm Viab. Principale
TC 59	0+869,26		9,05	Circolare in c.a. da realizzare D= 2000 mm Viab. Sec. 53
TC 60	0+791,73		12,57	Circolare in c.a. da realizzare D= 2000 mm Viab. Sec. 50
TP 67	31+271,11 Dx 31+271,18 Sx		47,85	Circolare in c.a. da sostituire D= 2000 mm Viab. Principale
TP 67	0+888,06			Circolare in c.a. da realizzare D= 2000 mm Viab. Sec. 50
TC 61	0+666,41		8,30	Circolare in c.a. da realizzare D= 2000 mm Viab. Sec. 53
TP 68	31+364,54 Dx 31+366,71 Sx		50,30	Circolare in c.a. da sostituire D= 2000 mm Viab. Principale
TP 68	1+047,65			Circolare in c.a. da realizzare D= 2000 mm Viab. Sec. 50
TC 62	1+139,31		11,63	Circolare in c.a. da realizzare D= 2000 mm Viab. Sec. 53
TP 69	31+406,94 Dx 31+446,08 Sx		40,00	Circolare in c.a. da sostituire D= 2000 mm Viab. Principale
TP 69	1+101,69			Circolare in c.a. esistente D= 2000 mm Viab. Sec. 50
TC 63	1+251,70		15,15	Circolare in c.a. da realizzare D= 2000 mm Viab. Sec. 53
TP 70	31+663,91 Dx 31+644,06 Sx		32,36	Circolare in c.a. da sostituire D= 1500 mm Viab. Principale
TP 70	1+446,18		9,94	Circolare in c.a. da realizzare D= 1500 mm Viab. Sec. 53
TC 64	1+302		15,13	Circolare in c.a. da realizzare D= 1500 mm Viab. Sec. 50
OPERE DI CONTENIMENTO				
ID	PROGR. INIZ.	PROGR. FIN.	LUNGH.	DESCRIZIONE
OS44	30+420,33	30+710,00	289,00	Paratia di pali Dx
OS120	0+465,40	1+033,02	567,62	Paratia di pali e Micropali in gabbione (Viab. Sec. 53)
OS145	31+257,34	31+352,08	100,00	Paratia di pali Dx
OS49B	31+457,31	31+518,37	41,00	Paratia di pali Dx
OS121	1+132,89	1+214,90	82,01	Approfondimento bonifica (vab. Sec. 53)
OS128	1+333,90	1+412,00	78,10	Gabbionata (vab. Sec. 53)
OS146	31+622,94	31+782,62	161,75	Paratia di pali Dx
VIABILITA' COMPLANARE				
ID	TIPOLOGIA	LUNGH.	DESCRIZIONE	
VS50	7 metri	1594,08	Nuova	
VS53	4 metri	1681,58	Nuova	

TIPO	NUMERO	
A	8	ACCESSI SU COMPLANARI
B	3	

QUADRO DI UNIONE - Scala 1:100.000

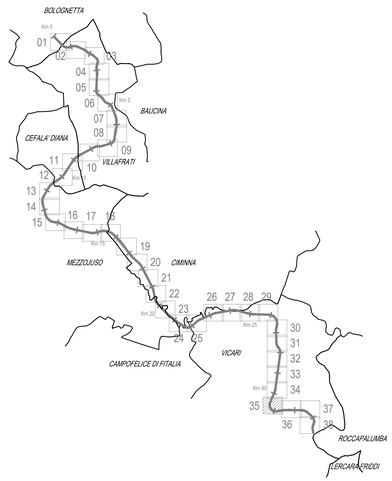

LEGENDA

- INFRASTRUTTURE STRADALI IN PROGETTO
- OPERE DI DRENAGGIO
- A-35-01 ACCESSO SU COMPLANARI TIPO "A"
- B-35-01 ACCESSO SU COMPLANARI TIPO "B"
- RETE TELECOM - FIBRA OTTICA INTERRATA
- RETE TELECOM - CAVO AEREO SU PALIFICAZIONI
- RETE ENEL - LINEA AEREA B.T.
- RETE ENEL - LINEA AEREA M.T.
- ACQUEDOTTO INTERRATO E.S.A.
- RETE ENEL - LINEA A.T.
- GAS
- FOGNATURA NERA
- FOGNATURA BIANCA
- ILLUMINAZIONE PUBBLICA
- ENERGIA EOLICA SICILIANA
- LIMITI TERRITORIALI

Scala 1:1.000

0 10 20 30 40 50 100 m

N

ANAS S.p.A.
DIREZIONE REGIONALE PER LA SICILIA

PA17/08

Affidamento a Contraente Generale dei "Lavori di ammodernamento del tratto Palermo - Lercara Friddi, lotto funzionale dal km 14,4 (km. 0.0 del Lotto 2) compreso il tratto di raccordo della rotatoria Bolognetta, al km 48,0 (km. 33,6 del Lotto 2 - Svincolo Manganaro incluso) compresi raccordi con le attuali SS n.189 e SS n.121

Bolognetta S.c.p.a.

- PERIZIA DI VARIANTE N.3 -

Il Direttore dei Lavori Associato: Dott. Ing. Luigi Mupo

Titolo elaborato:

PROGETTO DELL'INFRASTRUTTURA
VIABILITA' PRINCIPALE
PLANIMETRIE
Planimetria di progetto - Tav. 35

Codice Unico Progetto (CUP) : F41B03000230001

Codice elaborato: PA17/08	OPERA	ARGOMENTO	DOC. E PROG.		FASE	REVISIONE
	P E	V P	P 0 3 5		6	0

CARTELLA:	FILE NAME:	NOTE:	PROT.		SCALA:
0 6	PEVPP035_60_4137.DWG	1=1	4 1 3 7		1:1000

REV.	DESCRIZIONE	DATA	REDATTO	VERIFICATO	APPROVATO
5					
4					
3					
2					
1					
0	PRIMA EMISSIONE	Maggio 2021	F. Mariotti	S. Fortino	N. Behmann

Progettisti:
A.E.S. S.r.l. - Società di ingegneria
FACTORY OF ARCHITECTURE CIVIL ENGINEERING
Via Flaminia 71 - 00196 Roma
tel.: 06 32600910
e-mail: info@aesarl.com
pec: pec.fecken@pec.com
Direttore Tecnico: ing. Antonio Ambrosi

Consulenti:
E&G S.r.l. ENVIRONMENT & GEOTECHNIC
INDAGINI DI INGEGNERIA GEOTECNICA E AMBIENTALE
Direttore Tecnico: ing. Quintilio Napoleoni

Il Progettista Responsabile	Il Geologo	Il Coordinatore per la Sicurezza in fase di Esecuzione	Il Direttore dei Lavori
Ing. Antonio Ambrosi	Dott. Geol. Gualtiero Bellomo	Arch. Francesco Rondelli Il Coordinatore per la Esecuzione dei Lavori arch. Francesco Rondelli	Ing. Sandro Favero Il Direttore dei Lavori ing. Sandro Favero

ANAS S.p.A.

DATA:	PROTOCOLLO:	VISTO: IL RESPONSABILE DEL PROCEDIMENTO
CODICE PROGETTO	L 0 4 1 0 C E 1 1 0 1	Dott. Ing. Luigi Mupo