


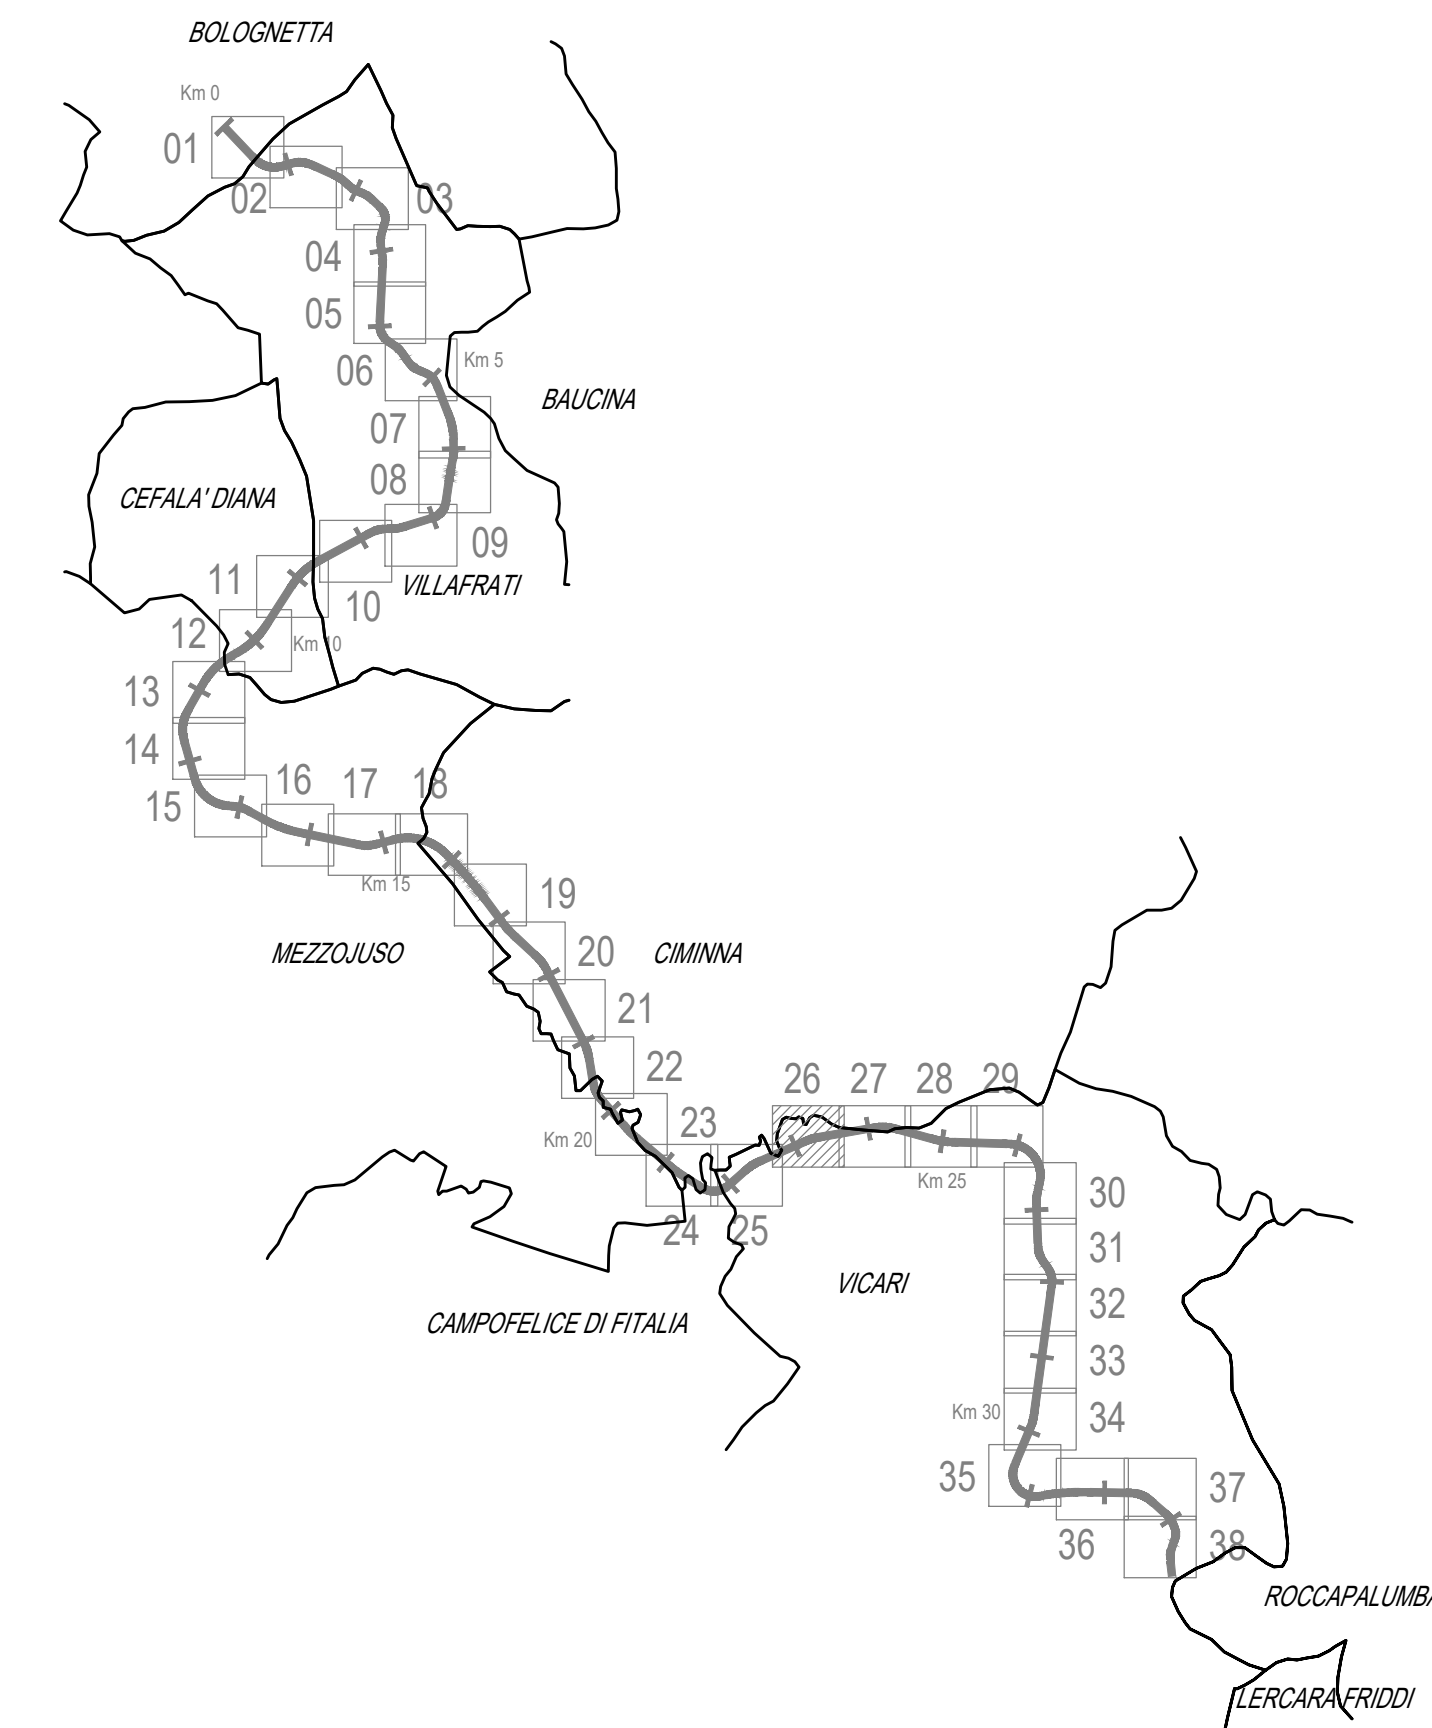

QUADRO DI UNIONE - Scala 1:100.000






LEGENDA

- INFRASTRUTTURE STRADALI IN PROGETTO
- OPERE DI DRENAGGIO
- ACCESSO SU COMPLANARI TIPO "A"
- ACCESSO SU COMPLANARI TIPO "B"
- RETE TELECOM - FIBRA OTTICA INTERRATA
- RETE TELECOM - CAVO AEREO SU PALIFICAZIONI
- RETE ENEL - LINEA AEREA B.T.
- RETE ENEL - LINEA AEREA M.T.
- ACQUEDOTTO INTERRATO E.S.A.
- RETE ENEL - LINEA A.T.
- GAS
- FOGNATURA NERA
- FOGNATURA BIANCA
- ILLUMINAZIONE PUBBLICA
- ENERGIA EOLICA SICILIANA

LIMITI TERRITORIALI

Scala 1:1000

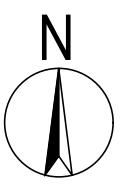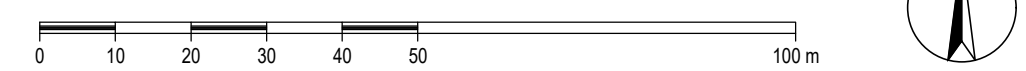

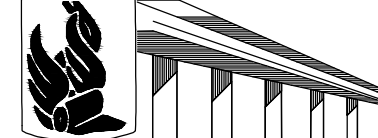		ANAS S.p.A.	
DIREZIONE REGIONALE PER LA SICILIA			
PA17/08 Affidamento a Contante Generale dei "Lavori di ammodernamento del Tratto Palermo - Lercara Friddi, lotto funzionale del km 14.4 (km 0.0 del Lotta 2) compreso il tratto di raccordo della rotatoria Bolognetta, al km 48.0 (km 33.6 del Lotta 2 - Svincolo Mangano incluso) compresi i raccordi con le attuali SS n.189 e SS n.121"			
Bolognetta S.c.p.a.			
- PERIZIA DI VARIANTE N.3 -			
Titolo elaborato: PROGETTO DELL'INFRASTRUTTURA VIABILITA' PRINCIPALE Planimetria di progetto - Tav. 39 Tratto in Variante "San Leonardo"			
Codice Unico Progetto (CUP): F41B03000230001			
Codice elaborato: PA17/08			
OPERA: P V ARGOMENTO: V P DOC. E PRODOTTORE: P 0 3 9 FASE: 6 REVISIONE: 0			
CARTELLA: FILE NAME: P:\P\PRO38_80_4137.DWG NOTE: 1=1 PRODOTTORE: 4 1 3 7 SCALA: 1:1000			
REV. 0 PRIMA EMISSIONE DATA: Maggio 2021 REDATTO: A. Antonelli VERIFICATO: S. Fattore APPROVATO: N. Bellarmino			
Progettista: F.A.C.E. S.p.A. di Ingegneria ARCHITETTURA S.p.A. di Ingegneria CIVIL ENGINEERING		Consulente: E&G S.p.A. AMBIENTALE E GEOTECNICO	
Direttore Tecnico: Ing. Antonio Ambrosi		Direttore Tecnico: Ing. Gaetano Napolitano	
Il Progettista Responsabile: Ing. Antonio Ambrosi		Il Geologo: Dott. Carlo Guadagno	
Il Coordinatore per la Sicurezza in fase di Esecuzione: Arch. Francesco Rondelli		Il Coordinatore per la Esecuzione dei Lavori: Arch. Francesco Rondelli	
Il Direttore dei Lavori: Ing. Sandro Favaro		Il Direttore dei Lavori: Ing. Sandro Favaro	
ANAS S.p.A.			
DATA: PROTOCOLLO:		VISTO IL RESPONSABILE DEL PROCEDIMENTO	
CODICE PROGETTO: LO410C E 1101		Dott. Ing. Luigi Mago	