



ANAS

S.p.A.

DIREZIONE REGIONALE PER LA SICILIA

PA17/08

Affidamento a Contraente Generale dei "Lavori di ammodernamento del tratto Palermo - Lercara Friddi, lotto funzionale dal km 14,4 (km. 0,0 del Lotto 2) compreso il tratto di raccordo della rotatoria Bolognetta, al km 48,0 (km. 33,6 del Lotto 2 - Svincolo Manganaro incluso) compresi i raccordi con le attuali SS n. 189 e SS n. 121

Bolognetta S.c.p.a.

II Responsabile Ambientale:
Dott. Maurizio D'angelo

- PERIZIA DI VARIANTE N.3 -

Titolo elaborato:

PROGETTO DELL'INFRASTRUTTURA
VIABILITA' PRINCIPALE
SEZIONI TRASVERSALI

Quaderno delle sezioni trasversali - Lotto 2A - Tav.11

Codice Unico Progetto (CUP): F41B03000230001

Codice elaborato: **PA17/08** OPERA ARGOMENTO DOC. E PROG. FASE REVISIONE

P	E	V	P	M	0	1	1	6	1
----------	----------	----------	----------	----------	----------	----------	----------	----------	----------

CARTELLA:		FILE NAME:		NOTE:	PROT.			SCALA:		
	0	6	PEVPM011_61_4137.DWG	1=1	4	1	3	7		
5										
4										
3										
2										
1	EMISSIONE A SEGUITO ISTRUTTORIA ANAS				Maggio 2021	L. Boromeo			S. Fortino	N. Behmann
0	PRIMA EMISSIONE				Gennaio 2020	L. Boromeo			S. Fortino	D. Tironi
REV.	DESCRIZIONE				DATA	REDATTO			VERIFICATO	APPROVATO

Progettisti :

F.A.C.E.E. S.r.l. - Società di Ingegneria
via Flaminia 71 - 00196 Roma
FACTORY OF ARCHITECTURE tel: 06 32609519
CIVIL e-mail: info@faceefl.com
ENGINEERING pec: pec.faceefl@pec.com

Direttore Tecnico: ing. Antonio Ambrosi

Consulenti:

E&G S.r.l.
ENVIRONMENT & GEOTECHNICO
STUDIO DI INGEGNERIA GEOTECNICA E A

Direttore Tecnico: ing. Quintilio Napoleoni

Il Progettista Responsabile

Ina. Antonio Ambrosi

ol. Gualtiero Bellomo

Dott. Geol. Gualtiero Bellomo

Il Coordinatore per la Sicurezza in fase di Esecuzione:

Arch. Francesco Rondelli

Il Progettista Responsabile	Il Geologo	Il Coordinatore per la Sicurezza	Il Direttore dei Lavori:
-----------------------------	------------	----------------------------------	--------------------------

Inq. Sandro Favero

Il Direttore dei Lavori

ing Sandro Favaro

ANAS S.p.A.

DATA: _____

PROTOCOLLO: _____

VISTO: IL RESPONSABILE DEL PROCEDIMENTO

CODICE PROGETTO

L	O	4	1	0	C	E	1	1	0	1
---	---	---	---	---	---	---	---	---	---	---


Dott. Ing. Luigi Mupo

SCAVI BONIFICHE SS 121 LOTTO 2A	
STERRO	2.17 mq
BONIFICA PIAT STRADALE ESIST	6.45 mq
BONIFICA TRICEE IN ALLARGAMENTO	1.22 mq
COMPATTAZIONE SCAVI	10.50 m
SCARIFICA	10.51 m
DEMOLIZIONE SOVRASTRUTTURA	2.85 mq
RILEVATI SS 121 LOTTO 2A	
RILEVATO	0.01 mq
TERRENO VEGETALE	5.57 m
SOVRAST. SS 121 LOTTO 2A	
USURA	10.50 m
BINDER	10.50 m
BASE	10.50 m
MISTO CEMENTIATO	10.50 m

SEZIONE N. : 25
QT. PROGETTO : 310.02
DIST.PROG. : 419.59

SEZIONE N. : 906
QT. PROGETTO : 310.97
DIST.PROG. : 18097.81
DIST.PREC. : 20.00
DIST.SUCC. : 20.00

SEZIONE N. : 30
QT. PROGETTO : 311.92
DIST.PROG. : 425.94

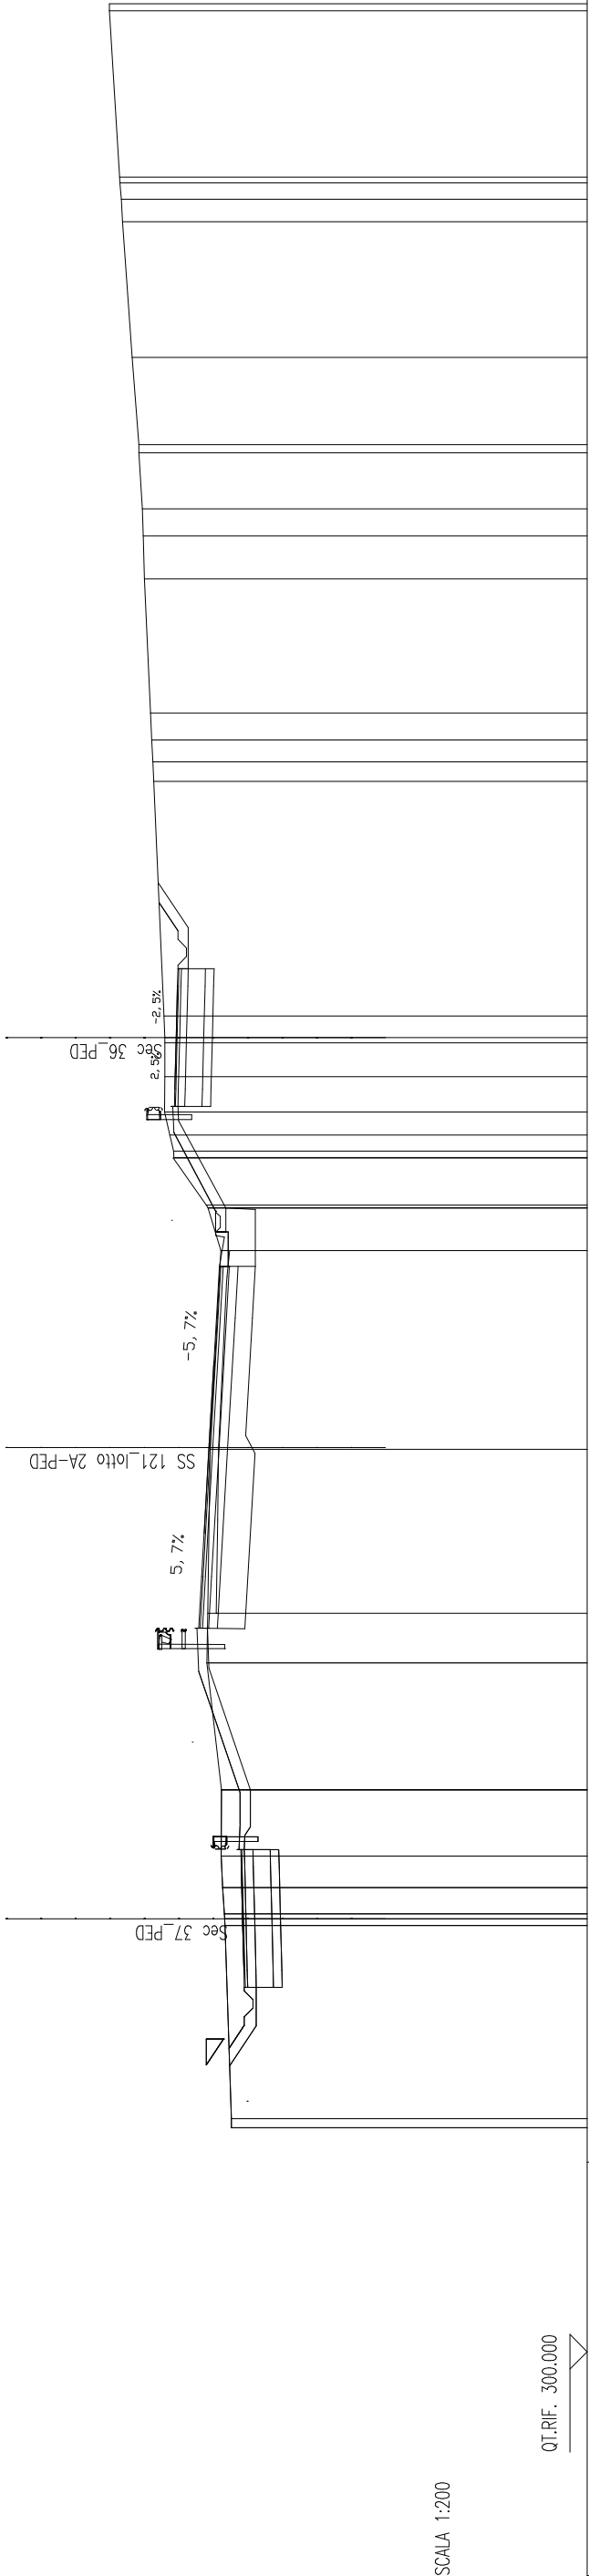

QUOTE TERRENO	310.32	310.51	310.52	310.57	310.62	310.60	311.03	311.01	310.94	310.62	311.00	311.00	311.00	311.05	312.00	312.10	312.26	312.25	312.25	312.28	312.57	312.60	312.66	312.84	312.88	312.90	313.00	313.20	313.48	313.51	313.55	313.86							
DIST.PARZIALI TERRENO																																							
QUOTE PROGETTO	310.37	309.60	309.60	309.60	309.61	309.65	309.68	309.70	309.70	309.70	309.77	309.77	309.77	310.97	311.02	310.73	310.64	310.43	310.21	310.67	310.42	310.42	310.42	310.42	310.42	310.42	310.42	310.42	310.42	310.42	310.42	310.42							
DIST.PARZIALI PROGETTO		1.09	1.12	0.50	1.49	1.50	0.57	0.41	1.08	3.53	1.15	1.50	3.74	3.76	1.50	0.85	0.69	2.53	0.41	0.50	1.50	1.50	0.50	1.19	1.31	312.44	6.80	0.97	0.64	0.78	3.89	1.24	0.79	1.63	2.53	3.94	0.65	0.48	4.83

SCAVI BONIFICHE SS 121_LOTTO 2A	
STERRO	2.50 mq
BONIFICA PIAT.STRADELE ESIST.	6.57 mq
BONIFICA TRICE IN ALLARGAMENTO	2.86 mq
COMPATTAZIONE SCAVI	10.50 m
SCARIFICA	9.66 m
DEMOLIZIONE SOVRASTRUTTURA	2.79 mq
RILEVATI SS 121_LOTTO 2A	
RILEVATO	0.10 mq
TERRENO VEGETALE	6.48 m
SOPRAST. SS 121_LOTTO 2A	
USURA	10.50 m
BINDER	10.50 m
BASE	10.50 m
MISTO CEMENTATO	10.50 m

SEZIONE N. : 26.B

QT. PROGETTO : 308.63

DIST.PROG. : 448.81

SEZIONE N. : 907.A

QT. PROGETTO : 310.03

DIST.PROG. : 18125.75


DIST.PREC. : 7.95

DIST.SUCC. : 12.05

SEZIONE N. : 32

QT. PROGETTO : 310.24

DIST.PROG. : 453.05

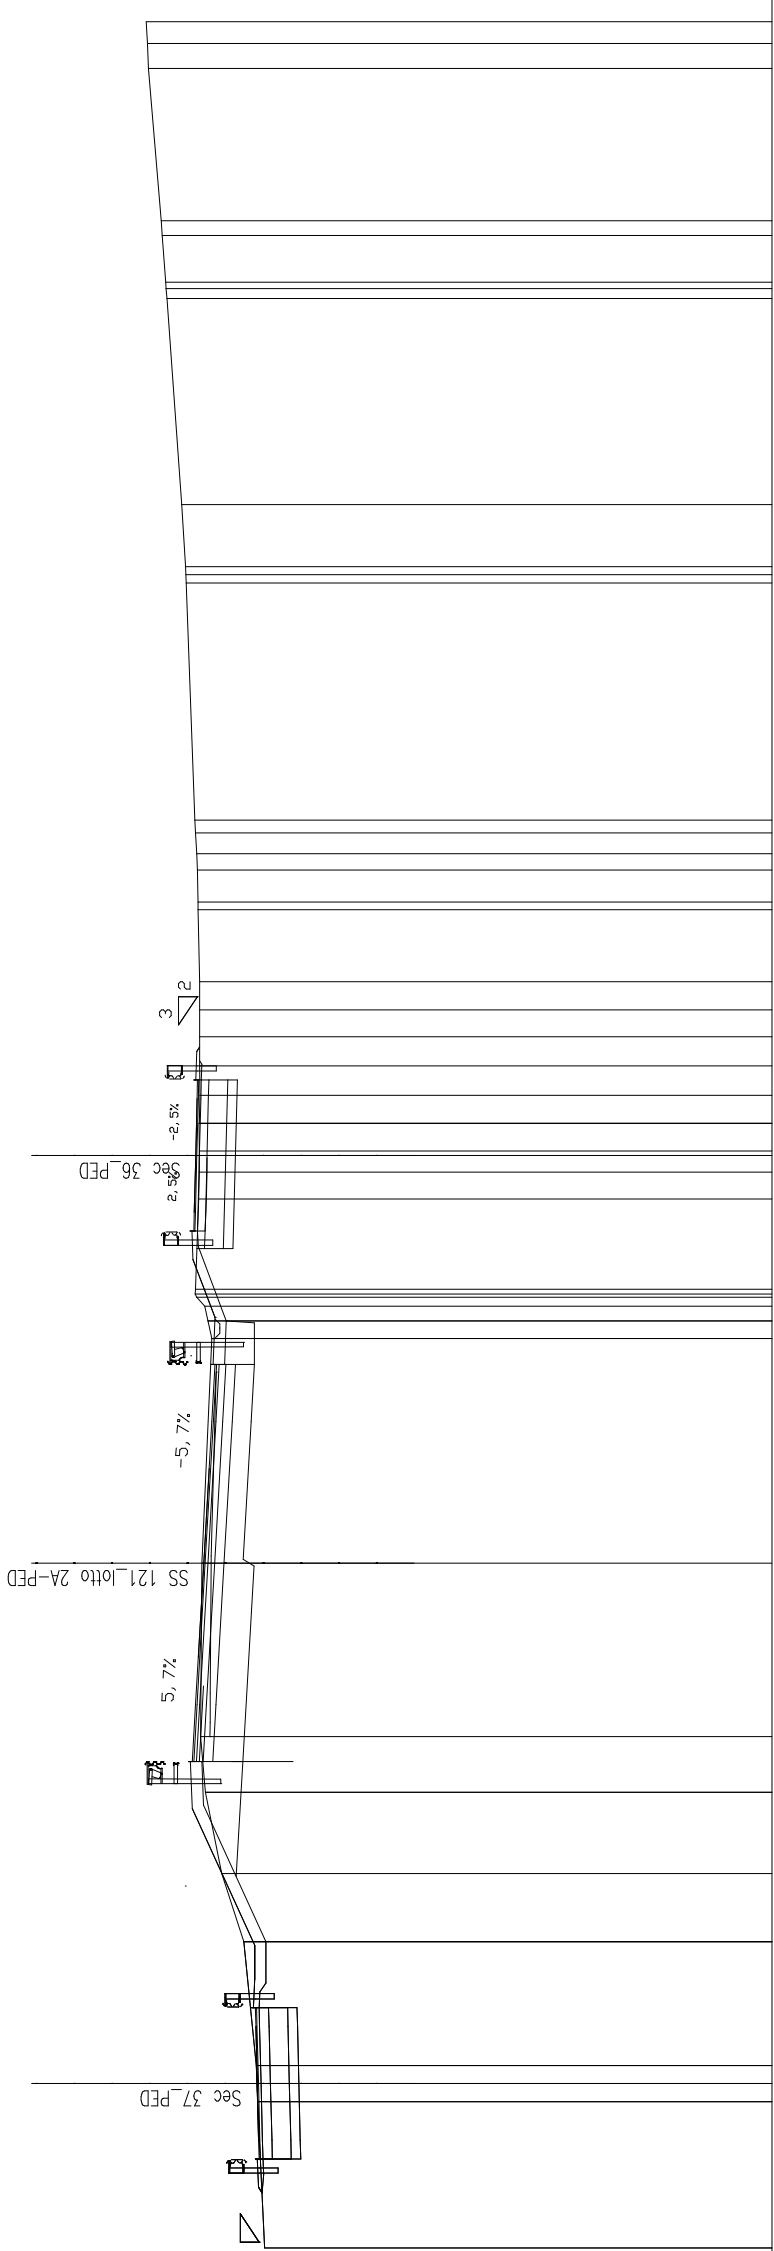

QUOTE TERRENO	308.42	308.60	308.62	308.64	308.97	309.55	309.98	310.11	4.59	310.08	5.94	309.82	309.92	310.00	310.25	310.16	310.14	310.14	310.14	310.18	310.18	310.19	310.21	310.24	310.26	310.50	310.50	310.51	310.62	5.45	1.24	0.38	4.04	0.65	311.52	311.55
DIST.PARZIALI TERRENO		0.49	0.47		3.87	3.28	1.80	2.15	1.47			0.46	0.39			2.39	0.71	0.73	0.74	0.85	0.43	0.55	0.34			1.64										
QUOTE PROGETTO	308.42	308.46	308.21	308.23	308.26	308.30	308.31	308.36	308.38	308.39	310.03	309.79	310.08	309.49	309.28	309.19	309.48	309.43	310.18	309.99	309.98	309.94	309.91	310.09	310.08	310.14	309.50	0.41	1.50	1.50	1.50	1.50	0.41	0.50	0.50	
DIST.PARZIALI PROGETTO		0.48	0.41	0.50	1.50	1.50	1.08	3.62	1.15	1.50	3.75	3.75	3.75			1.50	1.15	1.97	0.41	0.50	1.50	1.50	1.50	0.41	0.50	0.41	1.50									

SCAVI BONIFICHE SS 121_LOTT0 2A	
STERRO	0.62 mq
SCOTICO	3.15 m
BONIFICA PIAT.STRADALE ESIST.	6.00 mq
BONIFICA PIANO POSA RILEVATO	3.45 mq
COMPATTAZIONE SCAVI	9.33 m
SCARIFICA	9.26 m
DEMOLIZIONE SOVRASTRUTTURA	2.61 mq

RILEVATI SS 121_LOTT0 2A	
RILEVATO	1.00 mq
TERRENO VEGETALE	4.87 m

SOVRAST. SS 121_LOTT0 2A	
USURA	10.50 m
BINDER	10.50 m
BASE	10.50 m
MISTO CEMENTATO	10.50 m

SEZIONE N. : 31

SEZIONE N. : 912

SEZIONE N. : 38

QT. PROGETTO : 306.23

QT. PROGETTO : 306.94

QT. PROGETTO : 306.88


DIST.PROG. : 541.73

DIST.PROG. : 18217.81

DIST.PROG. : 544.49

DIST.PREC. : 18.55

DIST.SUCC. : 20.00

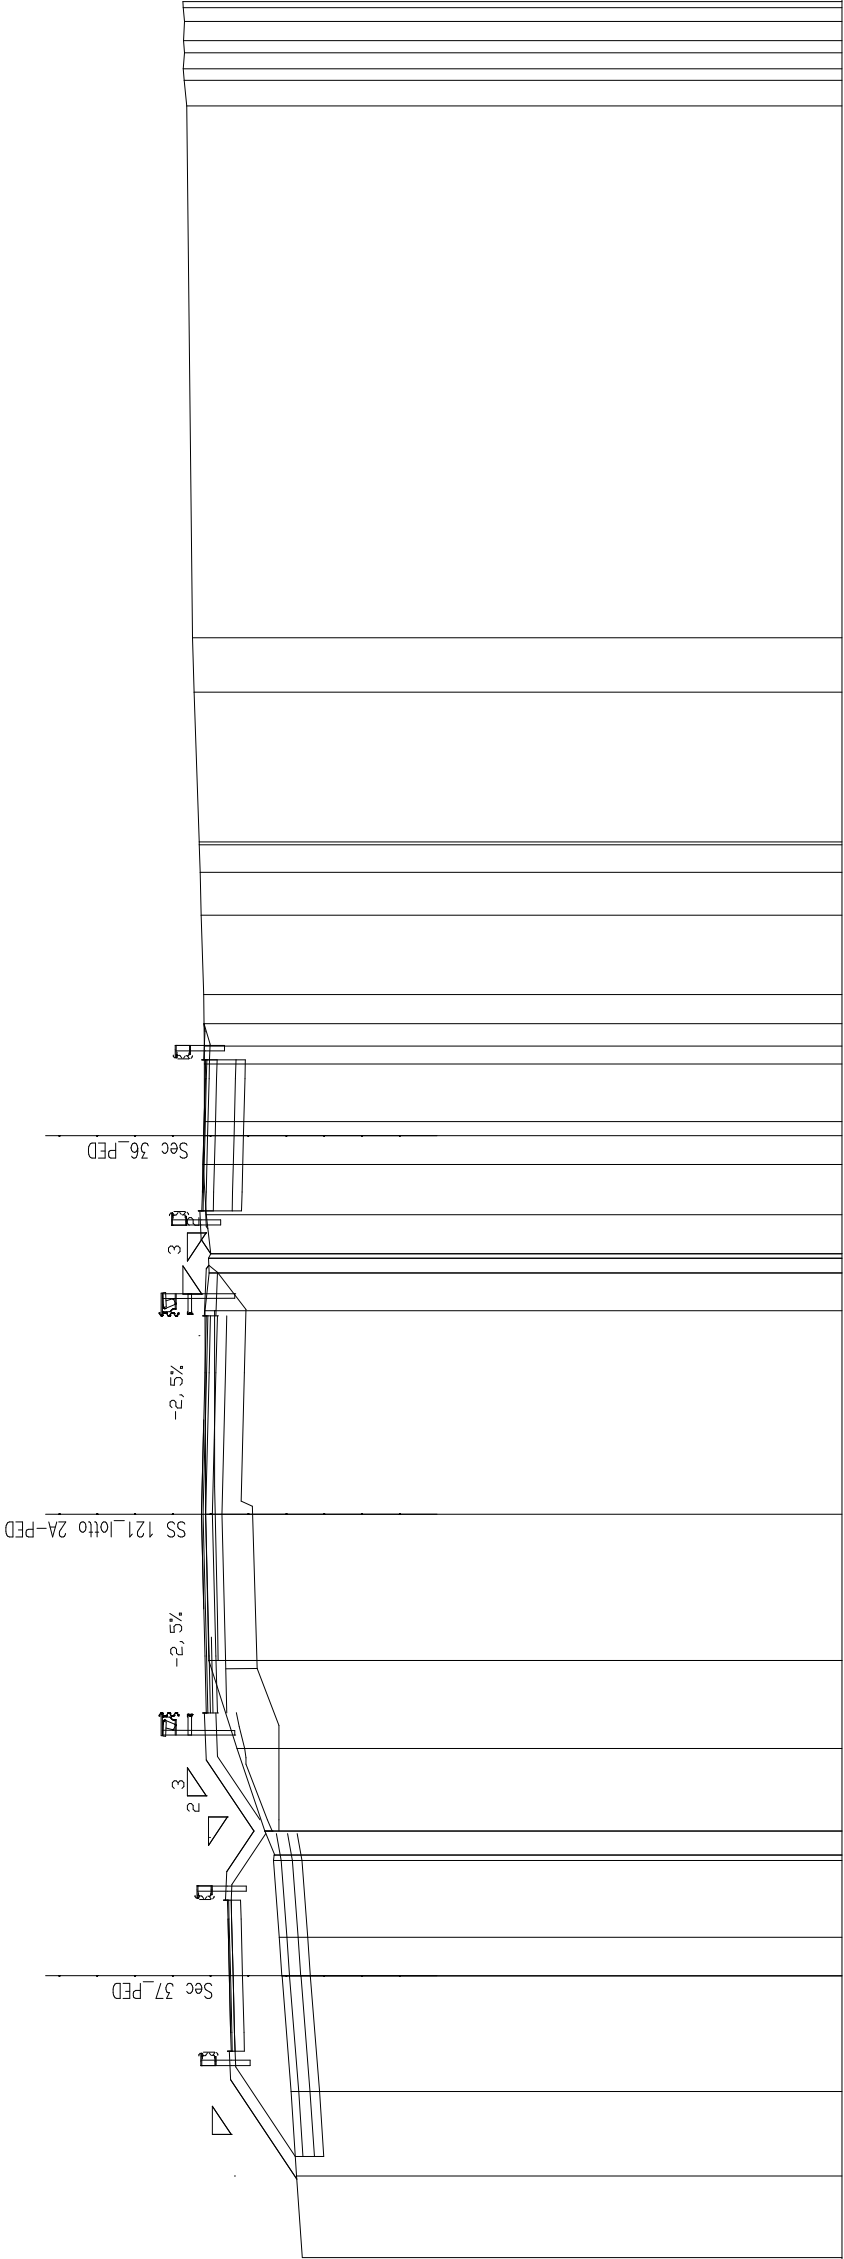

SCALA 1:200

QT.RIF. 290.000

QUOTE TERRENO	304.28	304.42	304.57	304.81	304.88	305.03	305.02	305.27	306.00	306.75	306.83	306.85	306.74	306.69	306.81	306.90	306.87	306.86	306.86	306.86	306.86	306.87	306.88	306.95	306.98	307.00	307.14	307.18	307.33	307.40	307.42	307.39	307.42	307.36	307.43		
	2.16	2.23	3.05	1.02	2.03	0.63	2.19	2.33	5.39	3.86	5.39	1.00	1.03	1.33	0.78	1.52	0.48	0.59	0.78	2.10	1.14	0.73	3.97	1.44	14.07	0.68	0.43	0.51	0.36								

SCAVI BONIFICHE SS 121_LOTTO 2A		
STERRO		1.05 mq
SCOTICO		1.79 m
BONIFICA PIAT.STRADALE ESIST.		5.23 mq
BONIFICA PIANO POSA RILEVATO		0.55 mq
COMPATTAZIONE SCAVI		9.24 m
SCARIFICA		9.52 m
DEMOLIZIONE SOVRASTRUTTURA		2.79 mq
RILEVATI SS 121_LOTTO 2A		
RILEVATO		0.41 mq
TERRENO VEGETALE		4.71 m
SOVRAST. SS 121_LOTTO 2A		
USURA		10.50 m
BINDER		10.50 m
BASE		10.50 m
MISTO CEMENTATO		10.50 m

SEZIONE N. : 33

SEZIONE N. : 914

SEZIONE N. : 40

QT. PROGETTO : 304.32

QT. PROGETTO : 305.60

QT. PROGETTO : 306.29


DIST.PROG. : 581.61

DIST.PROG. : 18257.81

DIST.PROG. : 584.22

DIST.PREC. : 20.00

DIST.SUCC. : 20.00

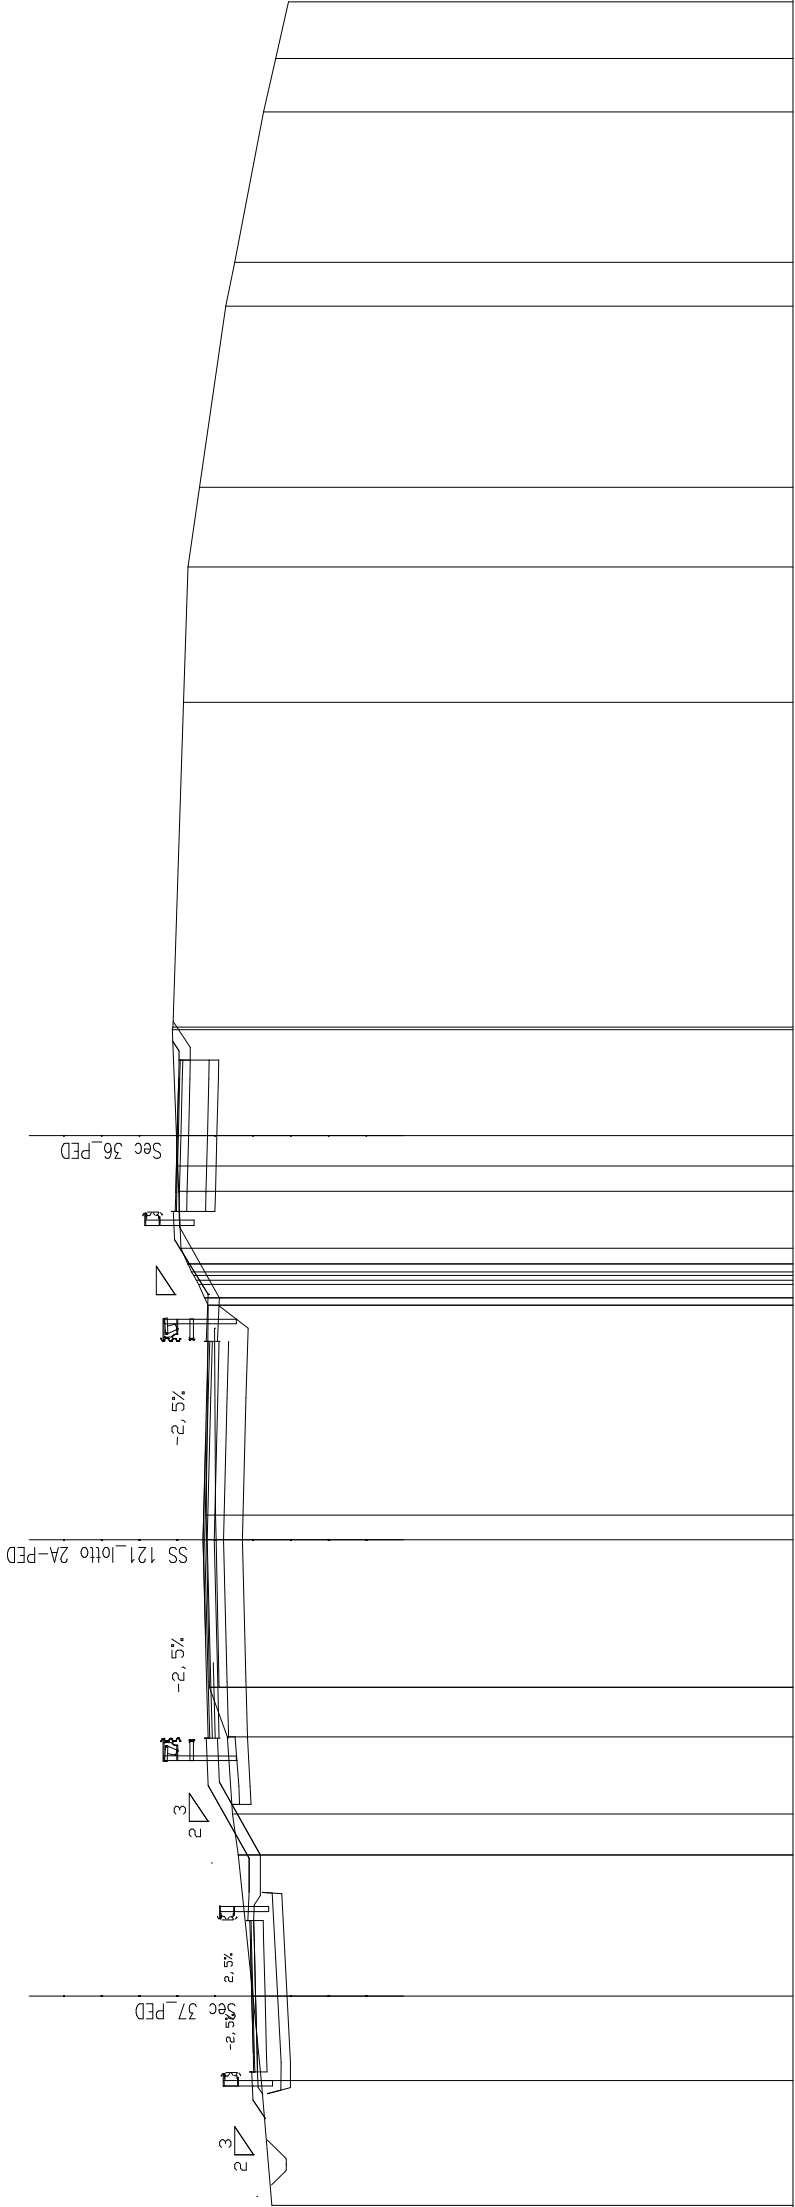

SCALA 1:200

QT.RIF. 290.000

QUOTE TERRENO	303.78	304.06	304.29	304.67	304.82	304.96	305.43	305.51	305.52	305.47	305.73	305.85	306.00	306.01	306.19	306.27	306.31	306.42	306.12	306.00	305.69	305.00	304.76	304.00	303.68	303.35
DIST.PARZIALI TERRENO	3.31	2.23	2.23	3.74	1.08	2.04	1.32	3.90	0.66	5.56	0.35	0.41	0.41	0.41	0.67	0.80	2.80	8.60	3.58	2.11	4.79	1.16	3.98	1.42	1.50	
QUOTE PROGETTO	304.02	304.15	303.91	304.00	304.01	304.26	304.08	305.06	304.97	304.93	305.22	305.17	306.22	306.04	306.03	305.99	305.95	305.94	306.39							
DIST.PARZIALI PROGETTO	0.41	0.50	1.50	0.41	1.08	1.15	1.50	3.75	3.75	1.50	1.15	1.88	0.41	0.50	1.50	1.50	1.50	0.88								

SCAVI BONIFICHE SS 121 LOTTO 2A	
STERRO	1.76 mq
BONIFICA PIAT STRADALE ESIST.	6.49 mq
COMPATTAZIONE SCAVI	10.50 m
SCARIFICA	9.51 m
DEMOLIZIONE SOVRASTRUTTURA	2.85 mq
RILEVATI SS 121 LOTTO 2A	
TERRENO VEGETALE	5.18 m
SOVRAST. SS 121 LOTTO 2A	
USURA	10.50 m
BINDER	10.50 m
BASE	10.50 m
MISTO CEMENTATO	10.50 m

SEZIONE N. : 34

SEZIONE N. : 915

SEZIONE N. : 41

QT. PROGETTO : 304.07

QT. PROGETTO : 304.93

QT. PROGETTO : 306.05


DIST.PROG. : 601.68

DIST.PROG. : 18277.81

DIST.PROG. : 604.29

DIST.PREC. : 20.00

DIST.SUCC. : 20.00

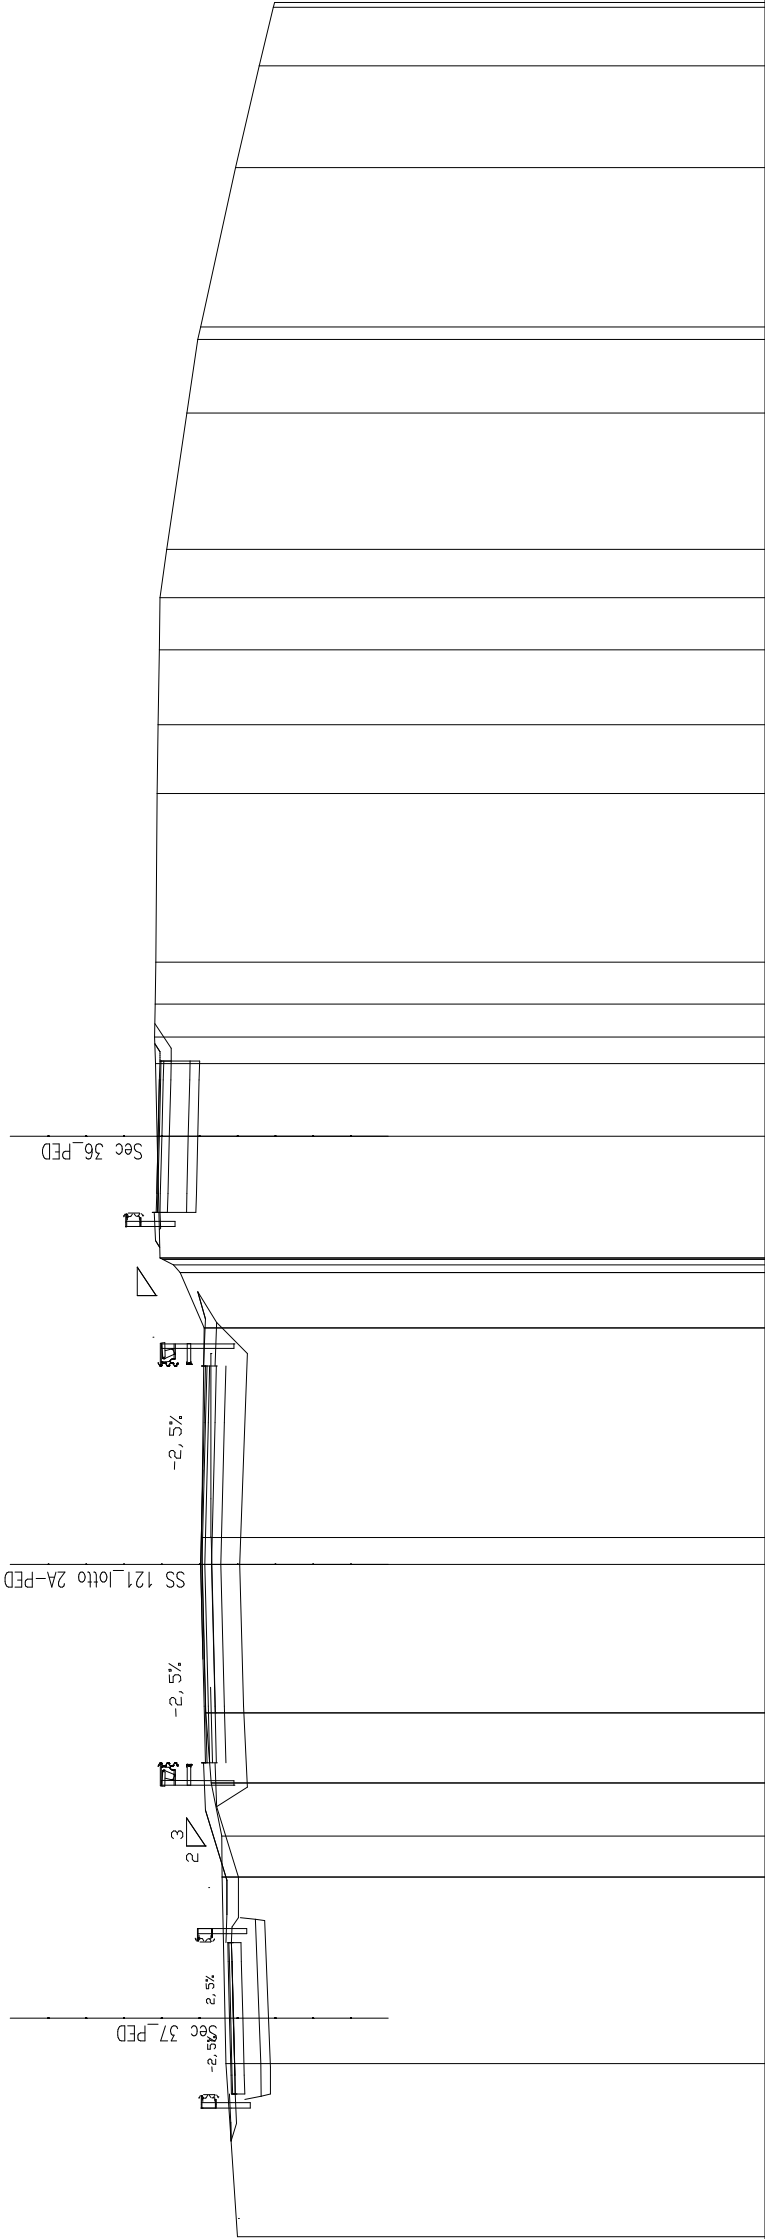

SCALA 1:200

QT.RIF. 290.000

QUOTE TERRENO	303.95	304.26	304.36	304.37	304.65	304.79	304.88	304.90	304.83	305.46	306.00	306.08	306.05	306.02	306.00	305.82	305.29	305.00	304.93	304.00	303.38	303.00
DIST.PARZIALI TERRENO	4.59	4.94	1.08	1.41	1.86	3.92	0.72	5.54	1.47	3.22	1.92	4.46	1.82	1.99	1.38	1.27	3.61	1.95	4.22	2.69	1.55	
QUOTE PROGETTO	304.12	303.97	303.93	304.09	304.26	304.30	304.39	304.30	305.00	306.02	306.00	306.08	306.05	306.02	306.00	305.82	305.29	305.00	304.93	304.00	303.38	303.00
DIST.PARZIALI PROGETTO	0.47	0.78	1.08	1.15	1.50	3.75	1.50	1.50	1.15	1.64	0.41	1.51	1.49	0.50	0.44	0.63	0.50	0.50	0.50	0.50	0.50	0.50

SCAVI BONIFICHE SS 121_LOTTO 2A	
STERRO	1.33 mq
SCOTICO	3.13 m
BONIFICA PIAT.STRADALE ESIST.	5.46 mq
BONIFICA PIANO POSA RILEVATO	2.05 mq
COMPATTAZIONE SCAVI	7.89 m
GRADONATURA	3.67 m
SCARIFICA	9.27 m
AREA DI GRADONATURA	3.62 mq
DEMOLIZIONE SOVRASTRUTTURA	2.04 mq


RILEVATI SS 121_LOTTO 2A	
RILEVATO	4.60 mq
TERRENO VEGETALE	11.84 m

SOVRAST. SS 121_LOTTO 2A	
USURA	10.50 m
BINDER	10.50 m
BASE	10.50 m
MISTO CEMENTIATO	10.50 m

SEZIONE N. : 41
QT. PROGETTO : 296.94
DIST.PROG. : 742.44

SEZIONE N. : 922
QT. PROGETTO : 300.32
DIST.PROG. : 18417.81
DIST.PREC. : 20.00
DIST.SUCC. : 20.00

SEZIONE N. : 48
QT. PROGETTO : 298.15
DIST.PROG. : 744.42

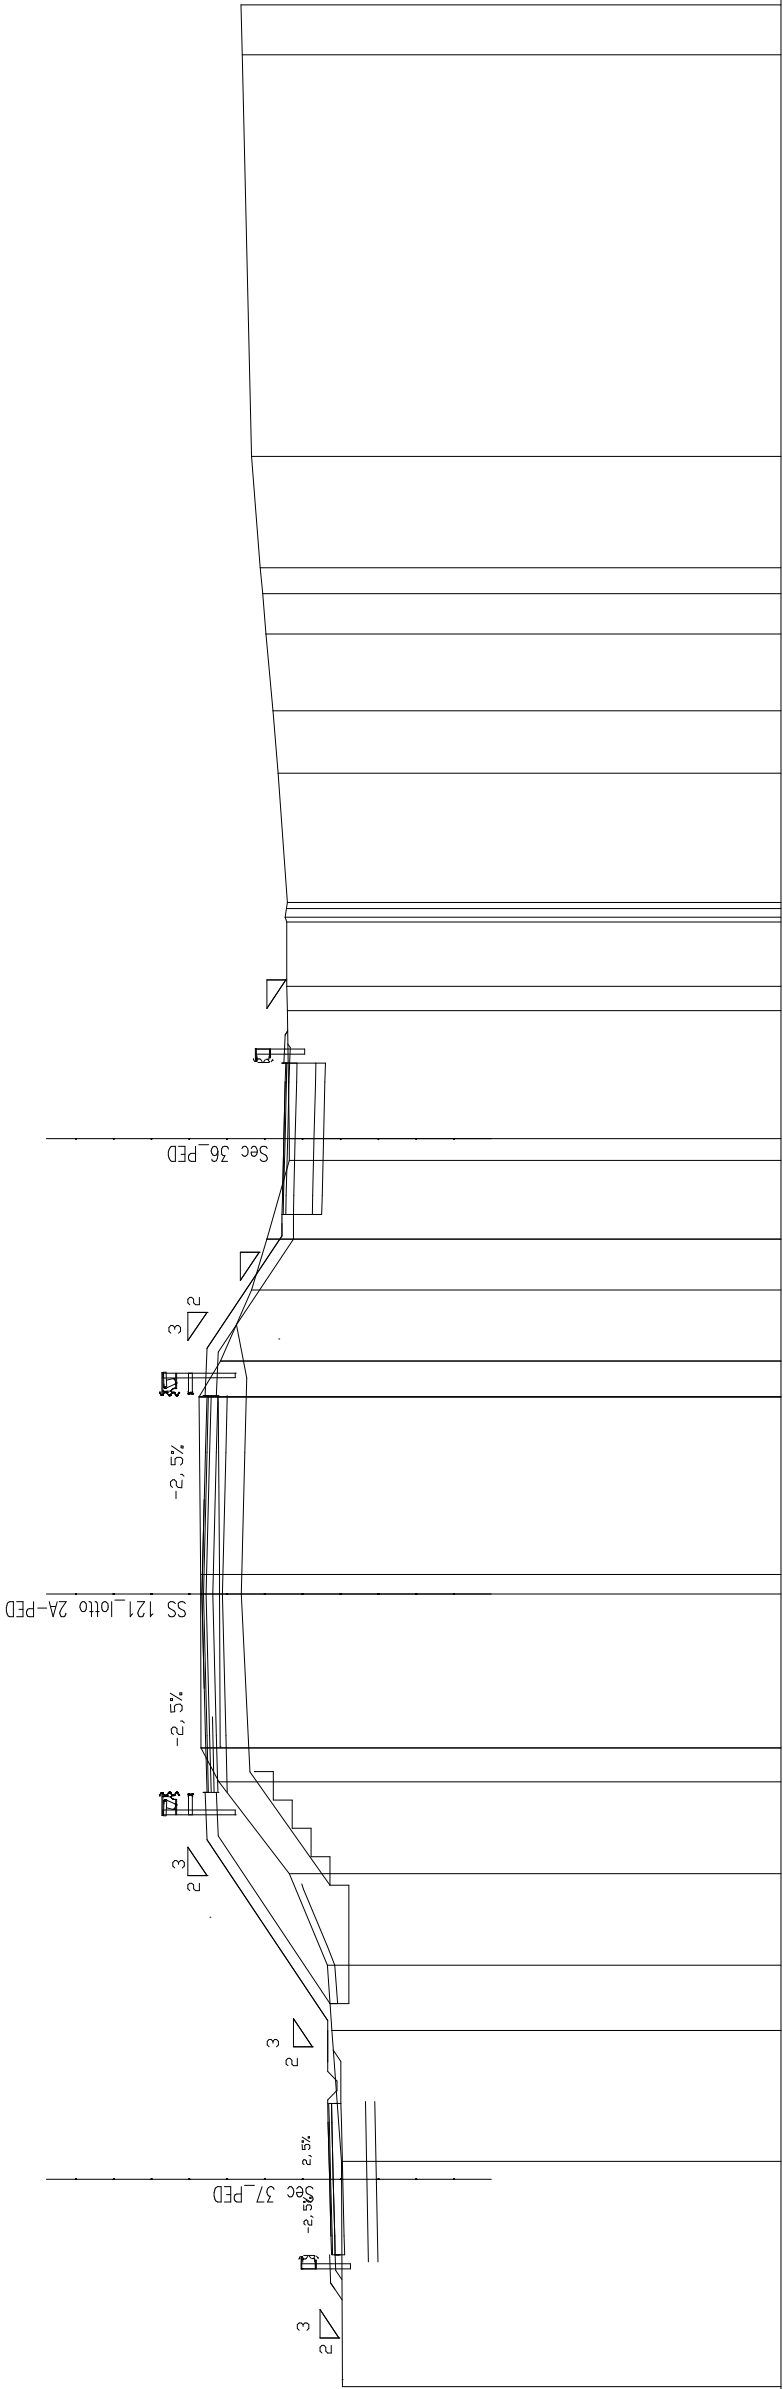

SCALA 1:200

QT.RIF. 285.000

QUOTE TERRENO	296.60	296.63	296.88	297.00	298.00	299.86	300.34	300.35	300.35	300.39	299.82	299.00	298.60	298.00	298.01	298.06	298.07	298.07	298.07	298.12	298.08	298.05	298.30	298.44	298.62	298.71	298.77	299.00	299.25	299.29
DIST.PARZIALI TERRENO		5.96	3.46	1.73	2.42	2.43	0.90	4.07	0.51	4.70	0.95	1.88	1.35	2.08	0.57	3.39	0.65	1.69	3.43	1.65	2.04	2.95	10.63			0.68				1.32
QUOTE PROGETTO	296.61	296.54	296.79	296.59	296.63	296.64	296.64	296.79	296.84	296.93	296.64	296.68	299.78	299.68	299.64	299.93	299.89	297.90	297.90	297.90	297.89	297.85	297.81	298.00	297.80	297.98	298.04			
DIST.PARZIALI PROGETTO	0.41	0.50	1.12	1.23	4.44	1.15	1.50	3.75	3.75	1.50	1.15	2.98	0.34	0.50	0.50	1.50	0.50	0.41	0.50	1.50	0.50	1.50	0.50	0.50	0.50	0.41	0.50	0.41		

SCAVI BONIFICHE SS 121_LOTTO 2A	
STERRO	1.74 mq
SCOTICO	2.50 m
BONIFICA PIAT.STRADALE ESIST.	6.29 mq
BONIFICA PIANO POSA RILEVATO	1.59 mq
COMPATTAZIONE SCAVI	8.39 m
GRADONATURA	2.74 m
SCARIFICA	9.31 m
AREA DI GRADONATURA	1.98 mq
DEMOLIZIONE SOVRASTRUTTURA	2.78 mq

RILEVATI SS 121_LOTTO 2A	
RILEVATO	3.24 mq
TERRENO VEGETALE	9.62 m

SOVRAST. SS 121_LOTTO 2A	
USURA	10.50 m
BINDER	10.50 m
BASE	10.50 m
MISTO CEMENTIATO	10.50 m

SEZIONE N. : 42

SEZIONE N. : 923

SEZIONE N. : 49

QT. PROGETTO : 296.96

QT. PROGETTO : 299.73

QT. PROGETTO : 298.02


DIST.PROG. : 762.44

DIST.PROG. : 18437.81

DIST.PROG. : 764.48

DIST.PREC. : 20.00

DIST.SUCC. : 20.00

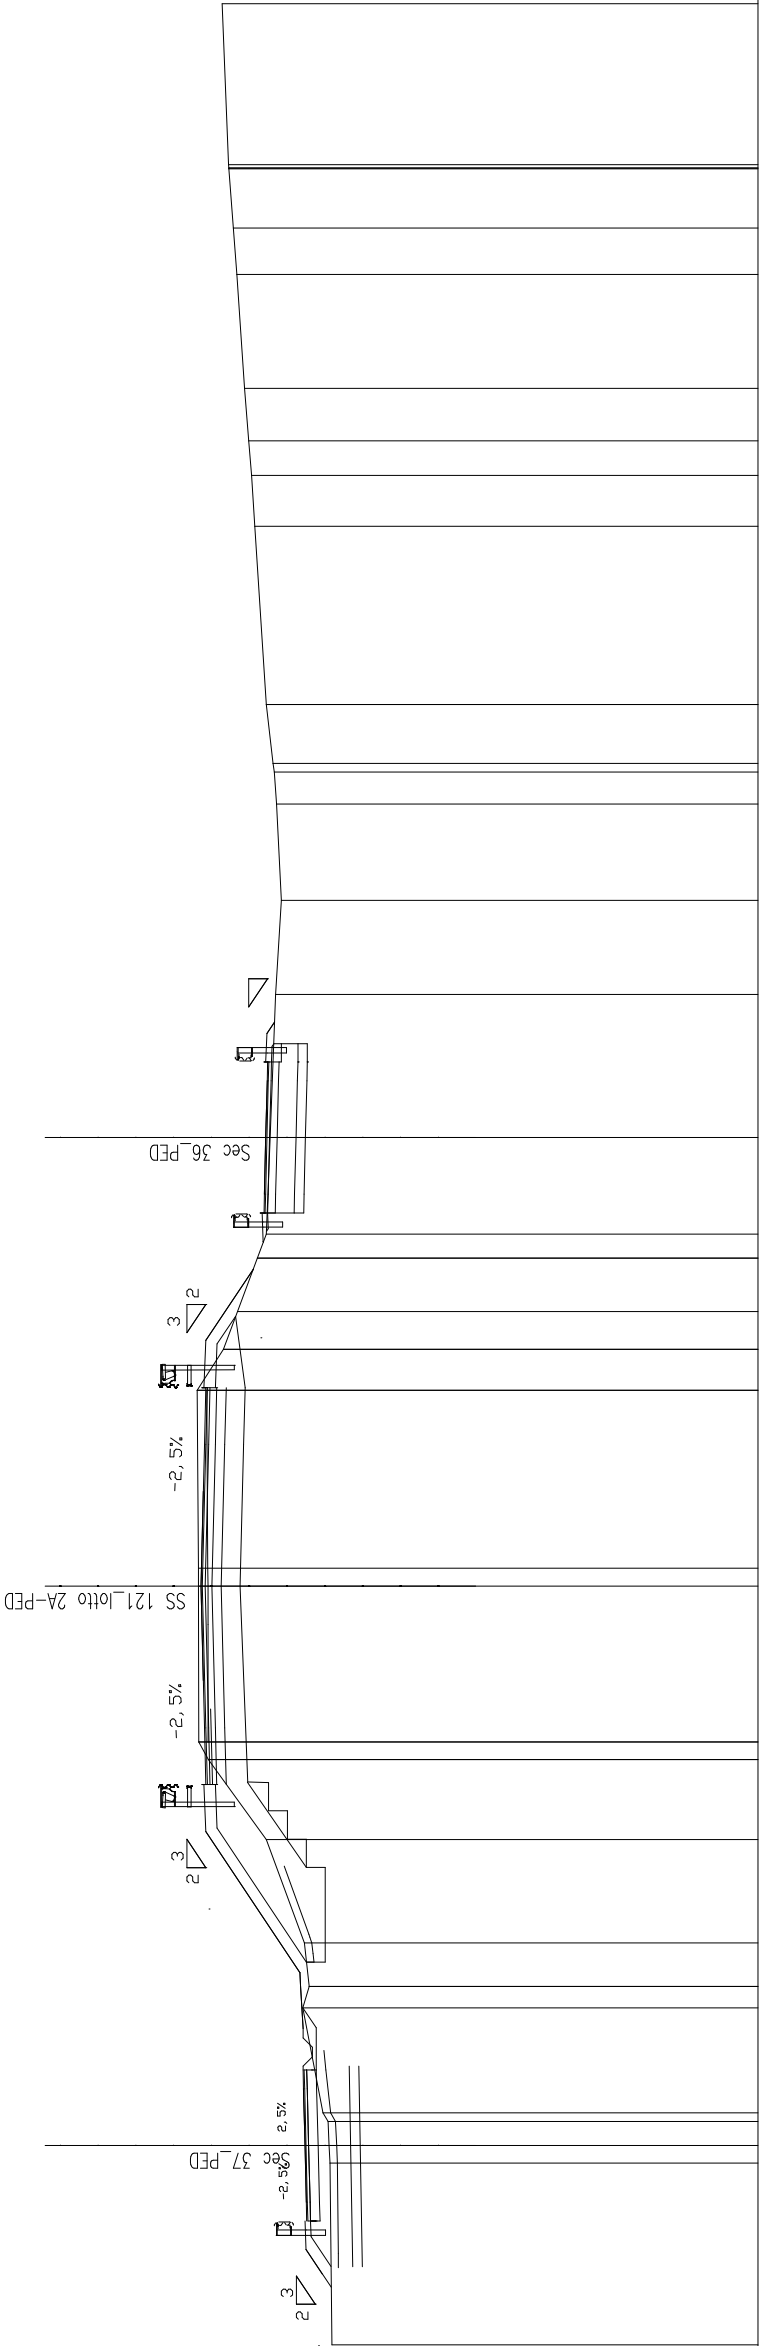

SCALA 1:200

QUOTE TERRENO		296.27												299.18	
DIST.PARZIALI TERRENO		4.81												4.26	
QUOTE PROGETTO		296.29												298.99	
DIST.PARZIALI PROGETTO		0.78												4.26	

SCAVI BONIFICHE SS 121_LOTT0 2A	
STERRO	0.78 mq
SCOTICO	2.27 m
BONIFICA PIAT.STRADALE ESIST.	5.92 mq
BONIFICA PIANO POSA RILEVATO	2.08 mq
COMPATTAZIONE SCAVI	8.22 m
SCARIFICA	9.36 m
DEMOLIZIONE SOVRASTRUTTURA	2.80 mq

RILEVATI SS 121_LOTT0 2A	
RILEVATO	0.41 mq
TERRENO VEGETALE	5.17 m

SOVRAST. SS 121_LOTT0 2A	
USURA	10.50 m
BINDER	10.50 m
BASE	10.50 m
MISTO CEMENTATO	10.50 m

SEZIONE N. : 45

SEZIONE N. : 926

SEZIONE N. : 51

QT. PROGETTO : 297.00

QT. PROGETTO : 298.19

QT. PROGETTO : 297.63


DIST.PROG. : 822.44

DIST.PROG. : 18497.81

DIST.PROG. : 824.48

DIST.PREC. : 20.00

DIST.SUCC. : 20.00

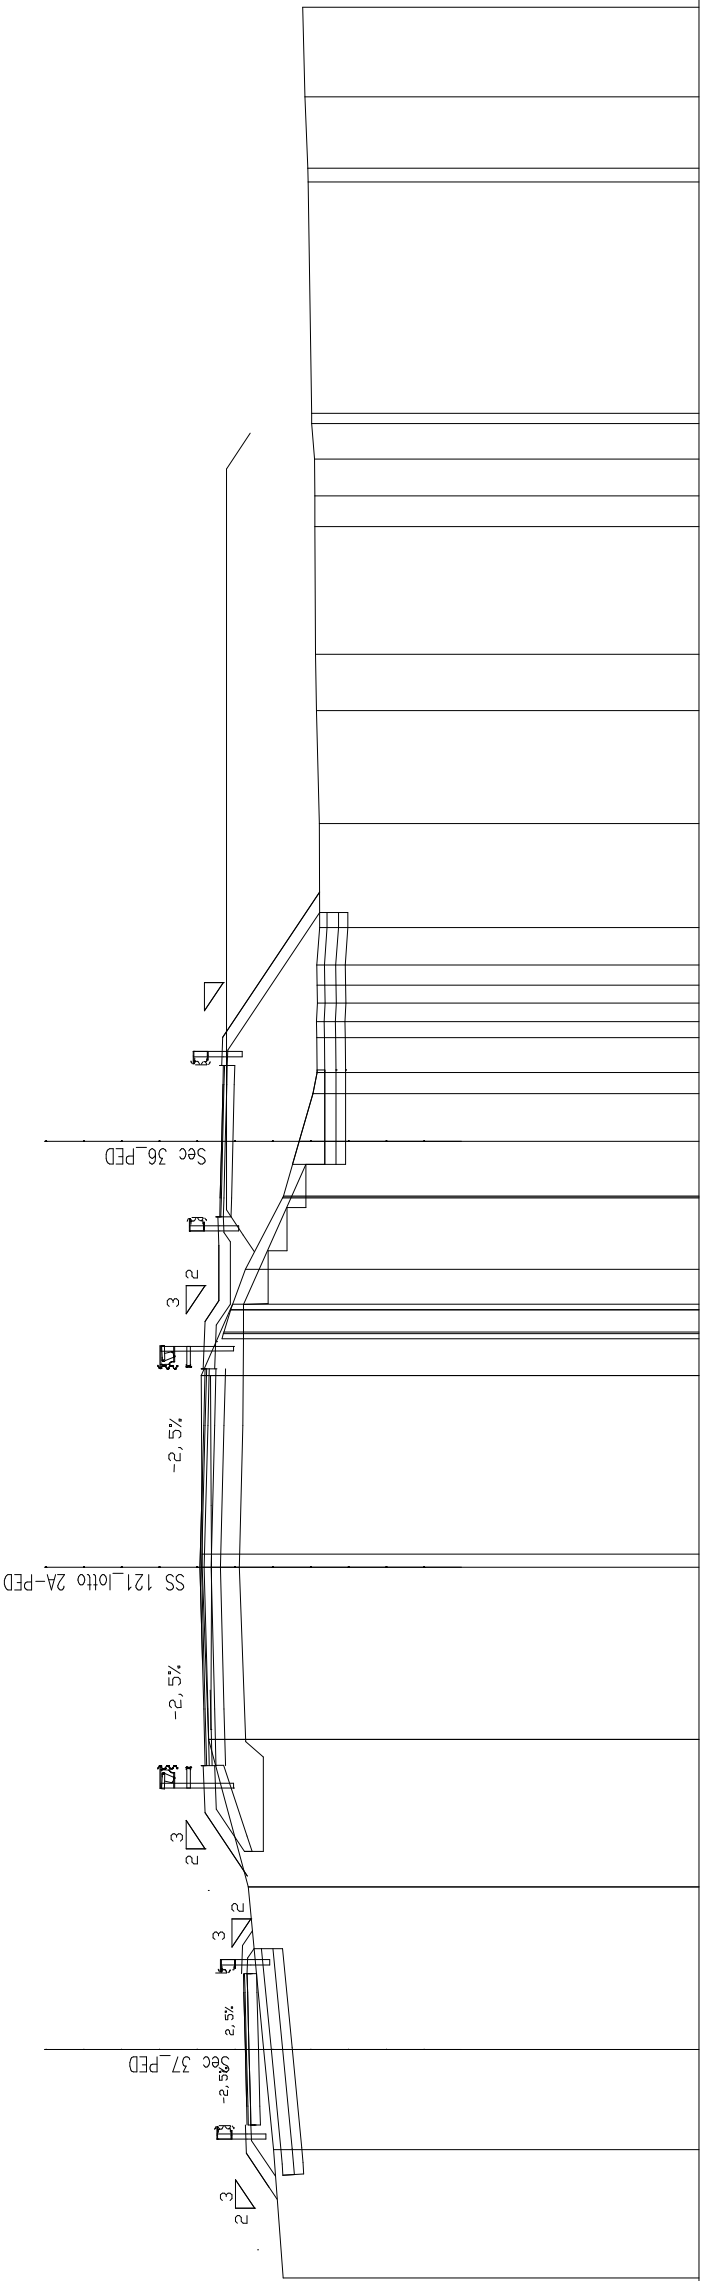

SCALA 1:200

QT.RIF. 285.000

QUOTE TERRENO	296.00	296.26	296.51	296.92	297.97	298.14	298.17	297.62	297.57	297.39	297.33	297.00	296.02	296.00	295.57	295.21	295.10	295.11	295.09	295.12	295.10	295.03	295.04	295.11	295.14	295.16	295.16	295.17	295.24	295.25	295.34	295.42	295.48
DIST.PARZIALI TERRENO		3.40	2.65	4.30	3.91	4.55	4.73	0.97	0.88	0.92	1.89	1.45	1.26	0.56	0.56	0.56	0.56	2.76	2.98	1.49	3.38	6.13	0.36	1.89	2.37								
QUOTE PROGETTO	296.20	296.83	296.60	296.65	296.77	297.02	297.81	297.52	297.77	297.40	297.58	297.36	297.38	297.58	297.56	297.40	297.48	297.29	294.90	297.33	294.90	297.33	297.48	297.28	297.46	295.03							
DIST.PARZIALI PROGETTO	0.95	0.95	0.95	1.50	0.95	2.57	1.12	1.15	0.56	1.65	0.88	0.62	1.50	0.38	0.41	3.64	0.41	0.38	1.50	0.62	0.88	0.38	0.41	0.38	0.41								


SCAVI BONIFICHE SS 121_LOTTO 2A	
STERRO	0.53 mq
SCOTICO	1.70 m
BONIFICA PIAT.STRADALE ESIST.	5.11 mq
BONIFICA PIANO POSA RILEVATO	0.75 mq
COMPATTAZIONE SCAVI	10.50 m
SCARIFICA	9.68 m
DEMOLIZIONE SOVRASTRUTTURA	2.33 mq

RILEVATI SS 121_LOTTO 2A	
RILEVATO	0.19 mq
TERRENO VEGETALE	3.66 m

SOVRAST. SS 121_LOTTO 2A	
USURA	10.50 m
BINDER	10.50 m
BASE	10.50 m
MISTO CEMENTATO	10.50 m

SEZIONE N. : 48
QT. PROGETTO : 296.98
DIST.PROG. : 882.39

SEZIONE N. : 929
QT. PROGETTO : 296.95
DIST.PROG. : 18557.81
DIST.PREC. : 20.00
DIST.SUCC. : 20.00

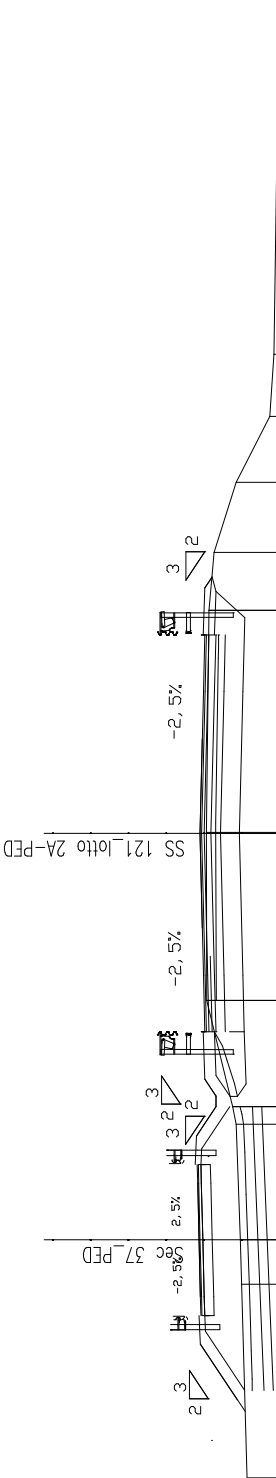

SCALA 1:200

QT.RIF. 285.000

QUOTE TERRENO	295.71	295.85	295.89	296.00	296.09	296.78	296.79	296.72	296.58	296.00	295.10	295.00	294.86
DIST.PARZIALI TERRENO		5.12	1.18	3.06	0.46	2.81	4.42	5.88	1.53	1.85	1.75	1.64	9.33
QUOTE PROGETTO	295.77	296.81	296.58	296.63	296.67	296.91	296.17	296.53	296.28	296.32	296.41	296.79	296.86
DIST.PARZIALI PROGETTO		1.56	0.56	1.51	0.49	1.11	0.55	1.15	1.15	1.50	3.75	3.75	0.88

SCAVI BONIFICHE SS 121_LOTTO 2A	
STERRO	0.98 mq
BONIFICA PIAT STRADALE ESIST.	6.05 mq
COMPATTAZIONE SCAVI	10.50 m
SCARIFICA	9.68 m
DEMOLIZIONE SOVRASTRUTTURA	2.82 mq
RILEVATI SS 121_LOTTO 2A	
TERRENO VEGETALE	2.83 m
SOVRAST. SS 121_LOTTO 2A	
USURA	10.50 m
BINDER	10.50 m
BASE	10.50 m
MISTO CEMENTATO	10.50 m

SEZIONE N. : 49

SEZIONE N. : 930

QT. PROGETTO : 296.77

QT. PROGETTO : 296.61

DIST.PROG. : 902.26


DIST.PROG. : 18577.81

DIST.PREC. : 20.00

DIST.PREC. : 20.00

DIST.SUCC. : 20.00

DIST.SUCC. : 20.00

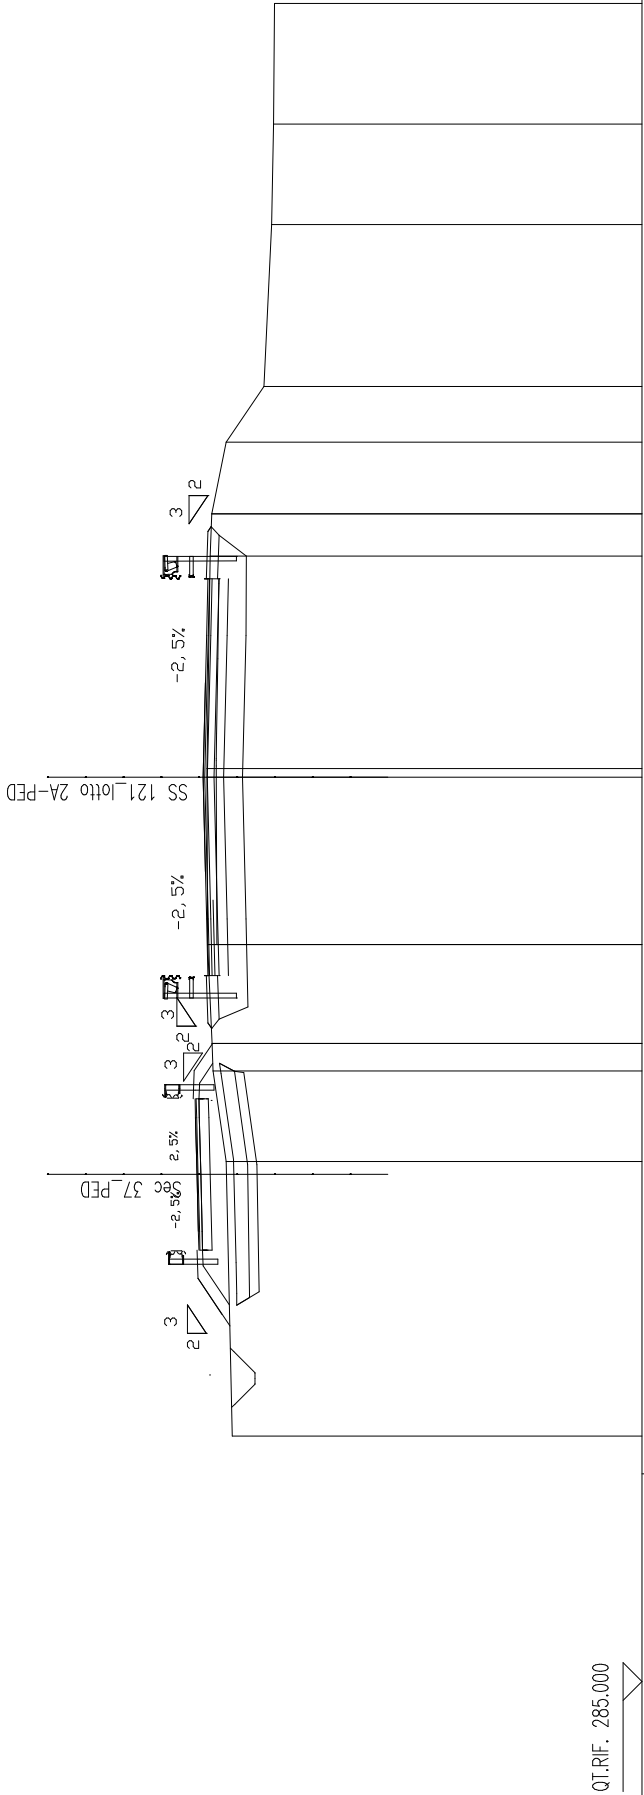

SCAVI BONIFICHE SS 121_LOTTO 2A	
STERRO	0.93 mq
BONIFICA PIATSTRADALE ESIST.	6.01 mq
COMPATTAZIONE SCAVI	10.50 m
SCARIFICA	9.73 m
DEMOLIZIONE SOVRASTRUTTURA	2.83 mq
RILEVATI SS 121_LOTTO 2A	
TERRENO VEGETALE	2.80 m
SOVRAST. SS 121_LOTTO 2A	
USURA	10.50 m
BINDER	10.50 m
BASE	10.50 m
MISTO CEMENTATO	10.50 m

SEZIONE N. : 53

SEZIONE N. : 934

QT. PROGETTO : 295.50

QT. PROGETTO : 295.50

DIST.PROG. : 982.27


DIST.PROG. : 18657.81

DIST.PREC. : 20.00

DIST.PREC. : 20.00

DIST.SUCC. : 20.00

DIST.SUCC. : 20.00

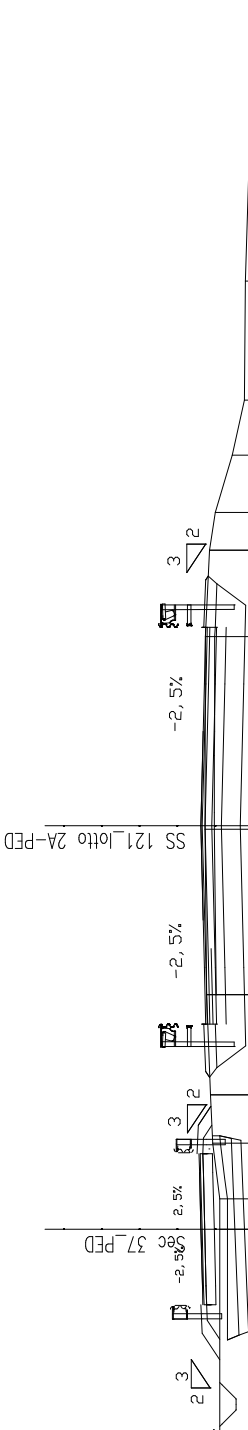

SCALA 1:200

QT.RIF. 280.000

QUOTE TERRENO	295.00	295.00	0.80	1.47	1.28	2.65	4.38	295.39	295.39	5.01	2.28	1.00	1.51	1.46	3.14	294.32	294.13	294.13
DIST.PARZIALI TERRENO			5.34													6.31	1.07	
QUOTE PROGETTO	295.00	295.15	295.19	295.45	295.43	295.21	295.08	295.12	294.83	294.87	294.96	294.87	295.12	294.83	295.08	295.30	294.13	
DIST.PARZIALI PROGETTO	0.90	0.47	0.90	0.47	0.43	1.28	1.15	1.15	1.50	3.75	3.75	1.50	1.15	1.50	1.15			

SCAVI BONIFICHE SS 121_LOTTO 2A	
STERRO	0.93 mq
BONIFICA PIAT STRADALE ESIST.	5.72 mq
COMPATTAZIONE SCAVI	10.50 m
SCARIFICA	9.71 m
DEMOLIZIONE SOVRASTRUTTURA	2.73 mq
RILEVATI SS 121_LOTTO 2A	
TERRENO VEGETALE	2.82 m
SOVRAST. SS 121_LOTTO 2A	
USURA	10.50 m
BINDER	10.50 m
BASE	10.50 m
MISTO CEMENTATO	10.50 m

SEZIONE N. : 54

SEZIONE N. : 935

QT. PROGETTO : 295.19

QT. PROGETTO : 295.25

DIST.PROG. : 1002.27


DIST.PROG. : 18677.81

DIST.PREC. : 20.00

DIST.PREC. : 20.00

DIST.SUCC. : 20.00

DIST.SUCC. : 20.00

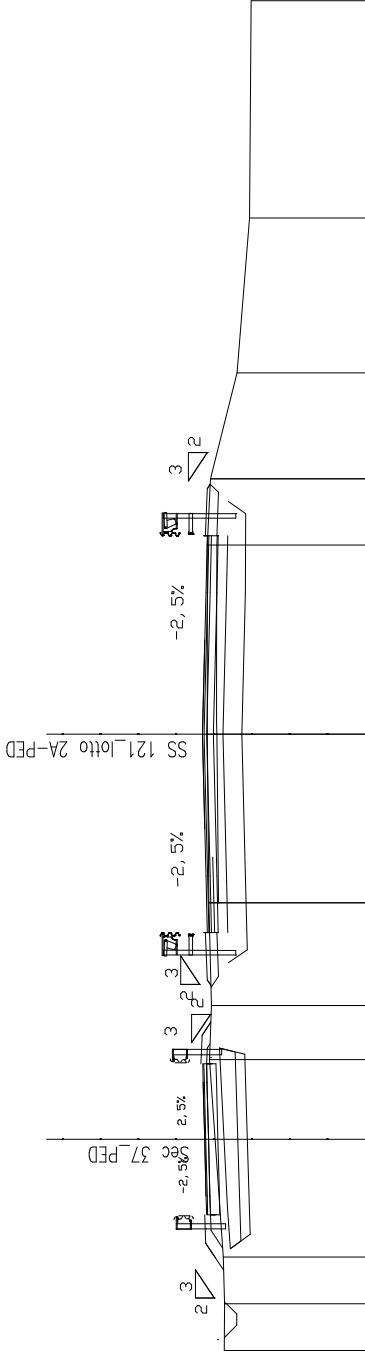

SCALA 1:200

QT.RIF. 280.000

QUOTE TERRENO	294.67	294.66	294.70	5.22	1.23	295.06	1.43	2.72	295.08	4.46	295.12	5.01	1.75	295.03	2.81	294.34	4.09	294.00	5.75	293.96
DIST.PARZIALI TERRENO																				
QUOTE PROGETTO	294.71	294.70	294.84	294.88	294.89	294.88	295.14	294.82	294.58	294.62	294.71	294.62	294.87	294.82	295.04					
DIST.PARZIALI PROGETTO	0.46	0.47	0.50	0.50	0.49	0.50	0.49	0.50	0.49	0.50	0.49	0.50	0.49	0.50	0.49					

SCAVI BONIFICHE SS 121_LOTTO 2A	
STERRO	0.97 mq
BONIFICA PIAT STRADALE ESIST.	5.79 mq
COMPATTAZIONE SCAVI	10.50 m
SCARIFICA	9.67 m
DEMOLIZIONE SOVRASTRUTTURA	2.64 mq
RILEVATI SS 121_LOTTO 2A	
TERRENO VEGETALE	3.50 m
SOVRAST. SS 121_LOTTO 2A	
USURA	10.50 m
BINDER	10.50 m
BASE	10.50 m
MISTO CEMENTATO	10.50 m

SEZIONE N. : 55

SEZIONE N. : 936

QT. PROGETTO : 294.87

QT. PROGETTO : 294.99

DIST.PROG. : 1022.27


DIST.PROG. : 18697.81

DIST.PREC. : 20.00

DIST.PREC. : 20.00

DIST.SUCC. : 20.00

DIST.SUCC. : 20.00

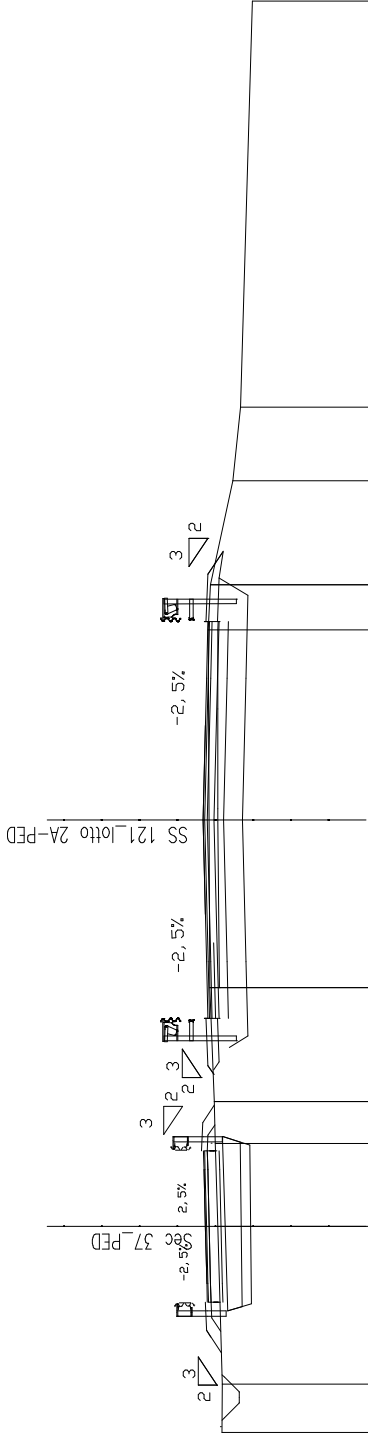

SCALA 1:200

QT.RIF. 280.000

QUOTE TERRENO	294.49	294.48	294.61	294.67	294.70	294.81	294.83	294.85	294.80	294.21	294.00	293.69
DIST.PARZIALI TERRENO	1.28	4.17	2.19	1.11	3.02	4.44	5.03	1.20	2.75	1.95	10.75	
QUOTE PROGETTO	294.53	294.77	294.47	294.52	294.56	294.57	294.61	294.36	294.61	294.32	294.57	294.46
DIST.PARZIALI PROGETTO	0.47	0.50	1.50	1.50	0.50	0.47	1.45	1.50	1.15	0.51	0.70	

SCAVI BONIFICHE SS 121_LOTTO 2A	
STERRO	1.04 mq
BONIFICA PIAT STRADALE ESIST.	6.37 mq
COMPATTAZIONE SCAVI	10.50 m
SCARIFICA	9.67 m
DEMOLIZIONE SOVRASTRUTTURA	2.52 mq
RILEVATI SS 121_LOTTO 2A	
TERRENO VEGETALE	3.92 m
SOVRAST. SS 121_LOTTO 2A	
USURA	10.50 m
BINDER	10.50 m
BASE	10.50 m
MISTO CEMENTATO	10.50 m

SEZIONE N. : 56

SEZIONE N. : 937

QT. PROGETTO : 294.55

QT. PROGETTO : 294.74

DIST.PROG. : 1042.27


DIST.PROG. : 18717.81

DIST.PREC. : 20.00

DIST.PREC. : 20.00

DIST.SUCC. : 20.00

DIST.SUCC. : 20.00

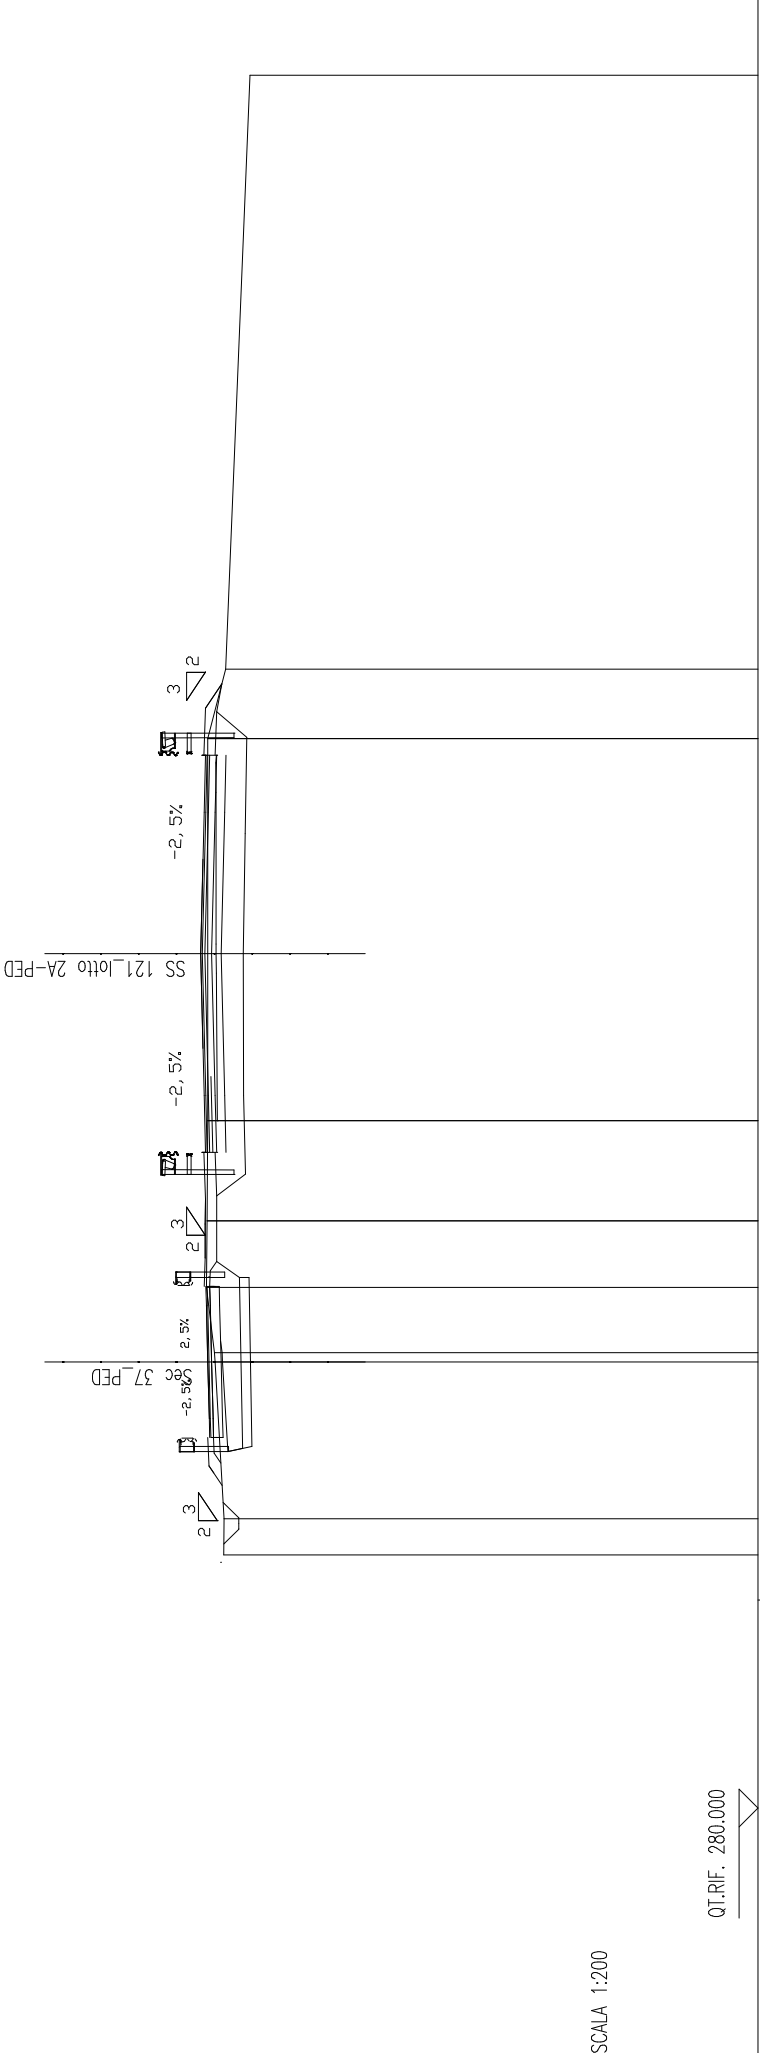

SCALA 1:200

QT.RIF. 280.000

QUOTE TERRENO	294.13	294.12	4.15	1.73	1.77	2.65	294.55	294.56	294.08	293.43
DIST.PARZIALI TERRENO	0.96						4.41	5.69	1.84	15.72
QUOTE PROGETTO	294.21	294.20	294.16	294.15	294.14	294.13	294.12	294.11	294.10	294.09
DIST.PARZIALI PROGETTO	0.41	0.50	0.41	0.50	0.41	0.50	0.41	0.50	0.41	0.50

SCAVI BONIFICHE SS 121_LOTT0 2A	
STERRO	0.86 mq
BONIFICA PIATSTRADALE ESIST.	6.15 mq
COMPATTAZIONE SCAVI	10.50 m
SCARIFICA	9.55 m
DEMOLIZIONE SOVRASTRUTTURA	2.39 mq
RILEVATI SS 121_LOTT0 2A	
TERRENO VEGETALE	3.99 m
SOVRAST. SS 121_LOTT0 2A	
USURA	10.50 m
BINDER	10.50 m
BASE	10.50 m
MISTO CEMENTATO	10.50 m

SEZIONE N. : 57

SEZIONE N. : 938

QT. PROGETTO : 294.23

QT. PROGETTO : 294.49

DIST.PROG. : 1062.27


DIST.PROG. : 18737.81

DIST.PREC. : 20.00

DIST.PREC. : 20.00

DIST.SUCC. : 20.00

DIST.SUCC. : 20.00

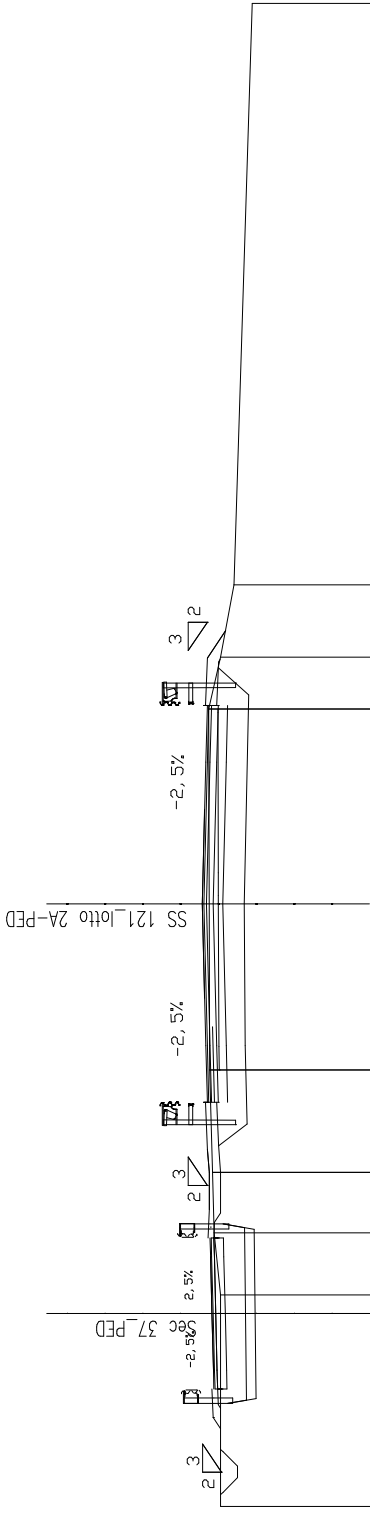

SCALA 1:200

QT.RIF. 280.000

QUOTE TERRENO	294.00	294.00	0.49	1.65	1.60	2.71	4.39	294.30	293.65	293.17
DIST.PARZIALI TERRENO		5.10							1.91	15.38
QUOTE PROGETTO	294.00	293.84	293.88	293.92	293.93	294.00	294.06	293.81	294.01	
DIST.PARZIALI PROGETTO	0.41	0.50	1.50	0.41	1.08	0.70	1.15	1.50	1.15	

SCAVI BONIFICHE SS 121_LOTTO 2A	
STERRO	0.29 mq
SCOTICO	1.52 m
BONIFICA PIAT.STRADALE ESIST.	5.15 mq
BONIFICA TRICEE IN ALLARGAMENTO	0.58 mq
COMPATTAZIONE SCAVI	9.69 m
SCARIFICA	9.83 m
DEMOLIZIONE SOVRASTRUTTURA	1.48 mq
RILEVATI SS 121_LOTTO 2A	
RILEVATO	0.22 mq
TERRENO VEGETALE	4.04 m
SOVRAST. SS 121_LOTTO 2A	
USURA	10.50 m
BINDER	10.50 m
BASE	10.50 m
MISTO CEMENTATO	10.50 m

SEZIONE N. : 62

SEZIONE N. : 943

QT. PROGETTO : 293.20

QT. PROGETTO : 293.21

DIST.PROG. : 1162.32


DIST.PROG. : 18837.81

DIST.PREC. : 20.00

DIST.PREC. : 20.00

DIST.SUCC. : 20.00

DIST.SUCC. : 20.00

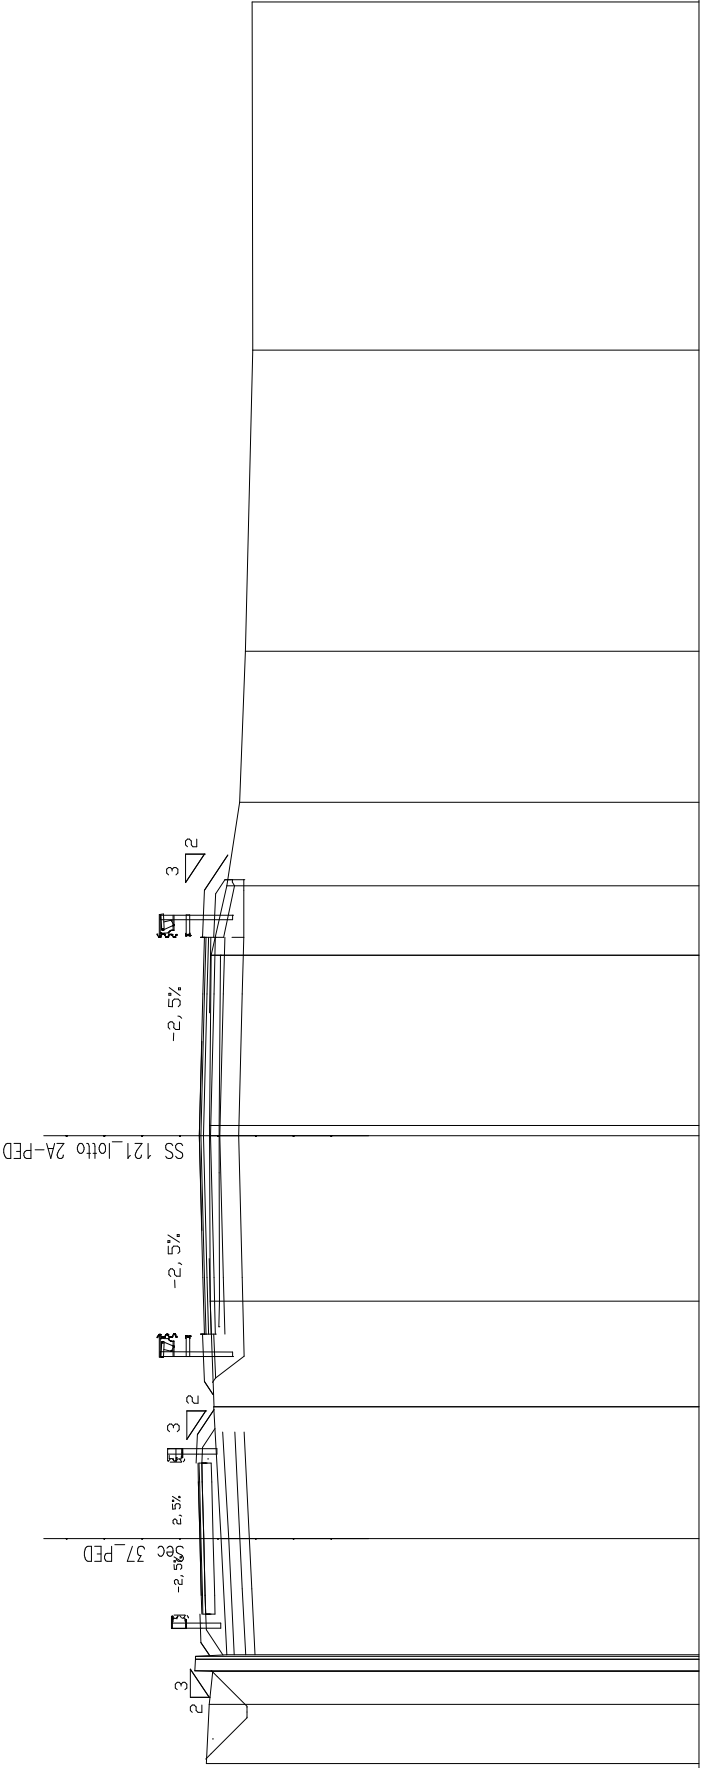

SCALA 1:200

QT.RIF. 280.000

QUOTE TERRENO	293.03	292.95	292.86	292.83	292.83	292.93	292.94	292.94	292.91	292.49	292.15	292.00	291.80	291.82
DIST.PARZIALI TERRENO	1.56	0.87	3.08	3.48	2.79	4.38	4.50	1.83	2.21	4.00	7.97	9.21		
QUOTE PROGETTO	292.59	293.03	292.81	292.85	292.89	292.80	292.83	292.87	292.78	292.83	292.54	292.78	291.80	291.82
DIST.PARZIALI PROGETTO	0.67	0.41	0.50	1.50	0.98	1.22	1.15	1.15	0.37	1.50	3.75	1.15	0.37	0.37


SCAVI BONIFICHE SS 121_LOTTO 2A	
STERRO	0.35 mq
SCOTICO	2.04 m
BONIFICA PIAT.STRADALE ESIST.	4.70 mq
BONIFICA PIANO POSA RILEVATO	1.79 mq
COMPATTAZIONE SCAVI	10.50 m
SCARIFICA	9.97 m
DEMOLIZIONE SOVRASTRUTTURA	1.43 mq

RILEVATI SS 121_LOTTO 2A	
RILEVATO	0.43 mq
TERRENO VEGETALE	4.59 m

SOVRAST. SS 121_LOTTO 2A	
USURA	10.50 m
BINDER	10.50 m
BASE	10.50 m
MISTO CEMENTATO	10.50 m

SEZIONE N. : 63
QT. PROGETTO : 292.90
DIST.PROG. : 1182.32

SEZIONE N. : 944
QT. PROGETTO : 292.96
DIST.PROG. : 18857.81
DIST.PREC. : 20.00
DIST.SUCC. : 10.00

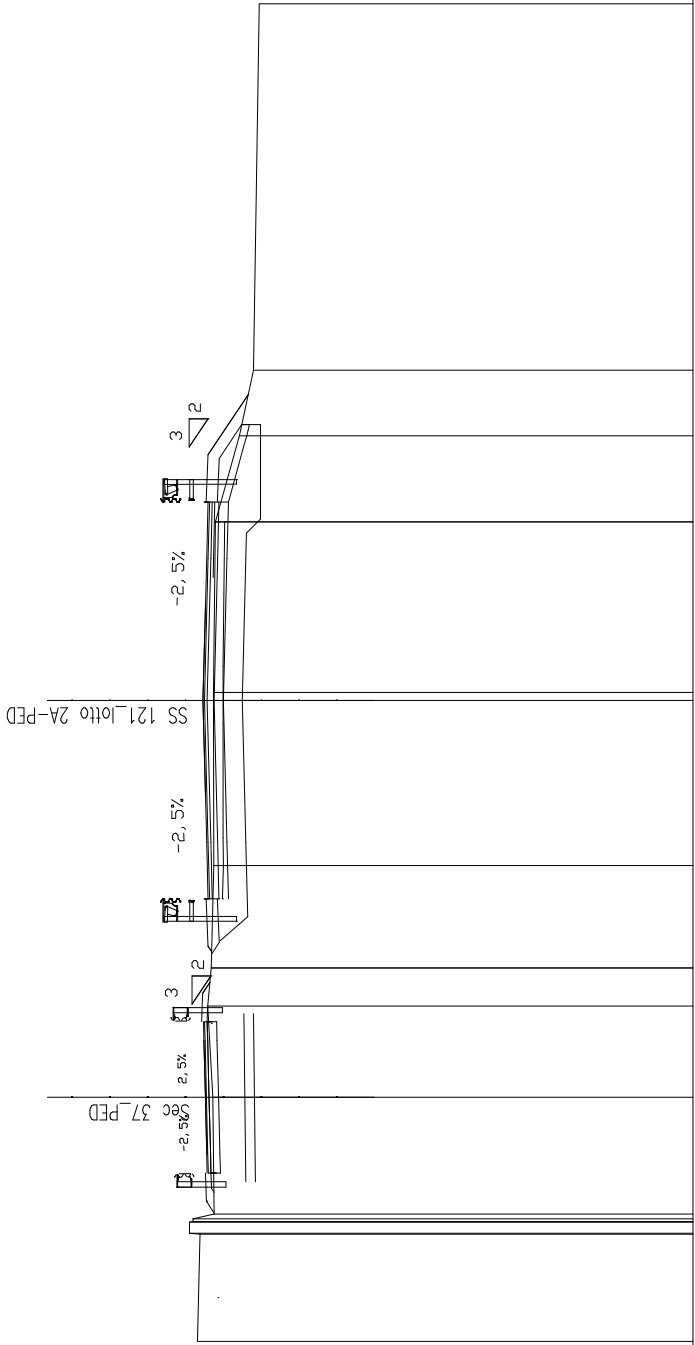

SCALA 1:200

QT.RIF. 280.000

QUOTE TERRENO	293.11	293.04	293.32	293.22	293.70	292.83	292.74	292.67	292.42	292.68	292.63	292.00	291.63	291.48
DIST.PARZIALI TERRENO	2.84	3.09	2.41	1.01	2.71	4.37	4.51	2.28	1.73	9.70				
QUOTE PROGETTO	292.67	292.73	292.50	292.76	292.51	292.66	292.70	292.55	292.32	292.42	292.32	292.58	292.53	291.93
DIST.PARZIALI PROGETTO	0.41	0.50	1.50	1.38	1.15	1.50	3.75	3.75	1.50	1.15	0.89			


SCAVI BONIFICHE SS 121_LOTTO 2A	
STERRO	0.31 mq
SCOTICO	2.34 m
BONIFICA PIAT.STRADALE ESIST.	4.80 mq
BONIFICA PIANO POSA RILEVATO	2.04 mq
COMPATTAZIONE SCAVI	10.50 m
SCARIFICA	9.94 m
DEMOLIZIONE SOVRASTRUTTURA	1.38 mq

RILEVATI SS 121_LOTTO 2A	
RILEVATO	0.54 mq
TERRENO VEGETALE	5.03 m

SOVRAST. SS 121_LOTTO 2A	
USURA	10.50 m
BINDER	10.50 m
BASE	10.50 m
MISTO CEMENTATO	10.50 m

SEZIONE N. : 64
QT. PROGETTO : 292.76
DIST.PROG. : 1191.88

SEZIONE N. : P1D
QT. PROGETTO : 292.83
DIST.PROG. : 18867.81
DIST.PREC. : 10.00
DIST.SUCC. : 10.00

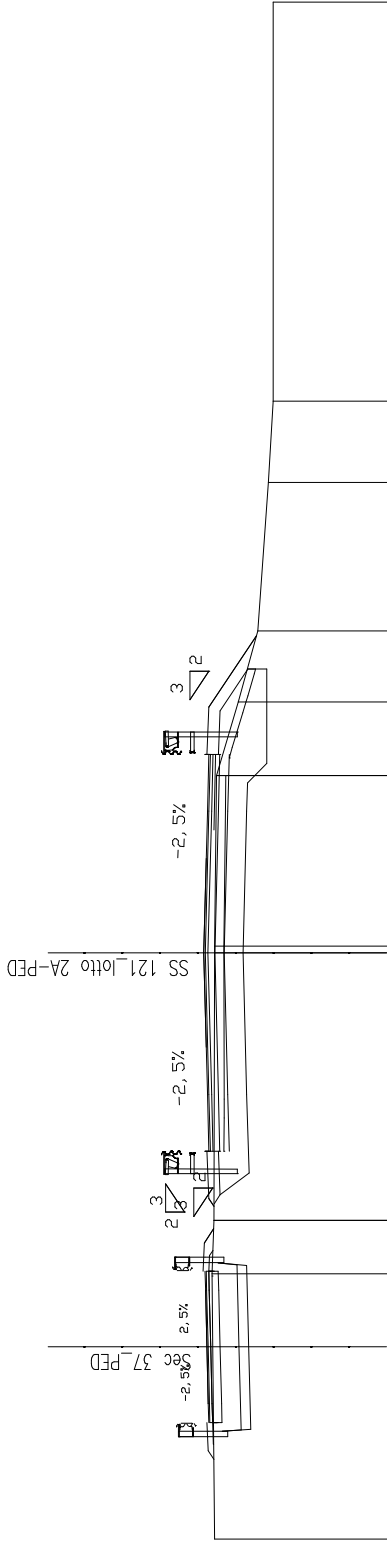

QUOTE TERRENO	292.55	292.61	292.56	292.55	292.50	291.92	291.41	291.12	291.00	291.00
	7.02	1.42	7.07	4.51	1.94	1.88	3.93	2.15	10.56	
DIST.PARZIALI TERRENO										
	292.57	292.58	292.60	292.36	292.40	292.56	292.45	292.16	292.40	291.67
QUOTE PROGETTO	0.57	0.50	0.57	0.50	0.57	0.50	0.57	0.50	0.57	0.50
	1.50	1.50	1.50	1.15	1.15	1.24	1.15	1.15	1.15	1.11
DIST.PARZIALI PROGETTO										
	0.57	0.50	0.57	0.50	0.57	0.50	0.57	0.50	0.57	0.50

SCAVI BONIFICHE SS 121_LOTTO 2A	
STERRO	0.33 mq
SCOTICO	4.59 m
BONIFICA PIAT.STRADALE ESIST.	5.25 mq
BONIFICA PIANO POSA RILEVATO	2.18 mq
COMPATTAZIONE SCAVI	10.37 m
SCARIFICA	9.93 m
DEMOLIZIONE SOVRASTRUTTURA	1.33 mq
RILEVATI SS 121_LOTTO 2A	
RILEVATO	1.64 mq
TERRENO VEGETALE	5.25 m
SOVRAST. SS 121_LOTTO 2A	
USURA	12.25 m
BINDER	12.25 m
BASE	12.25 m
MISTO CEMENTATO	12.25 m

SEZIONE N. : 65

SEZIONE N. : 945

QT. PROGETTO : 292.64

QT. PROGETTO : 292.70

DIST.PROG. : 1201.87


DIST.PROG. : 18877.81

DIST.PREC. : 10.00

DIST.PREC. : 10.00

DIST.SUCC. : 10.00

DIST.SUCC. : 10.00

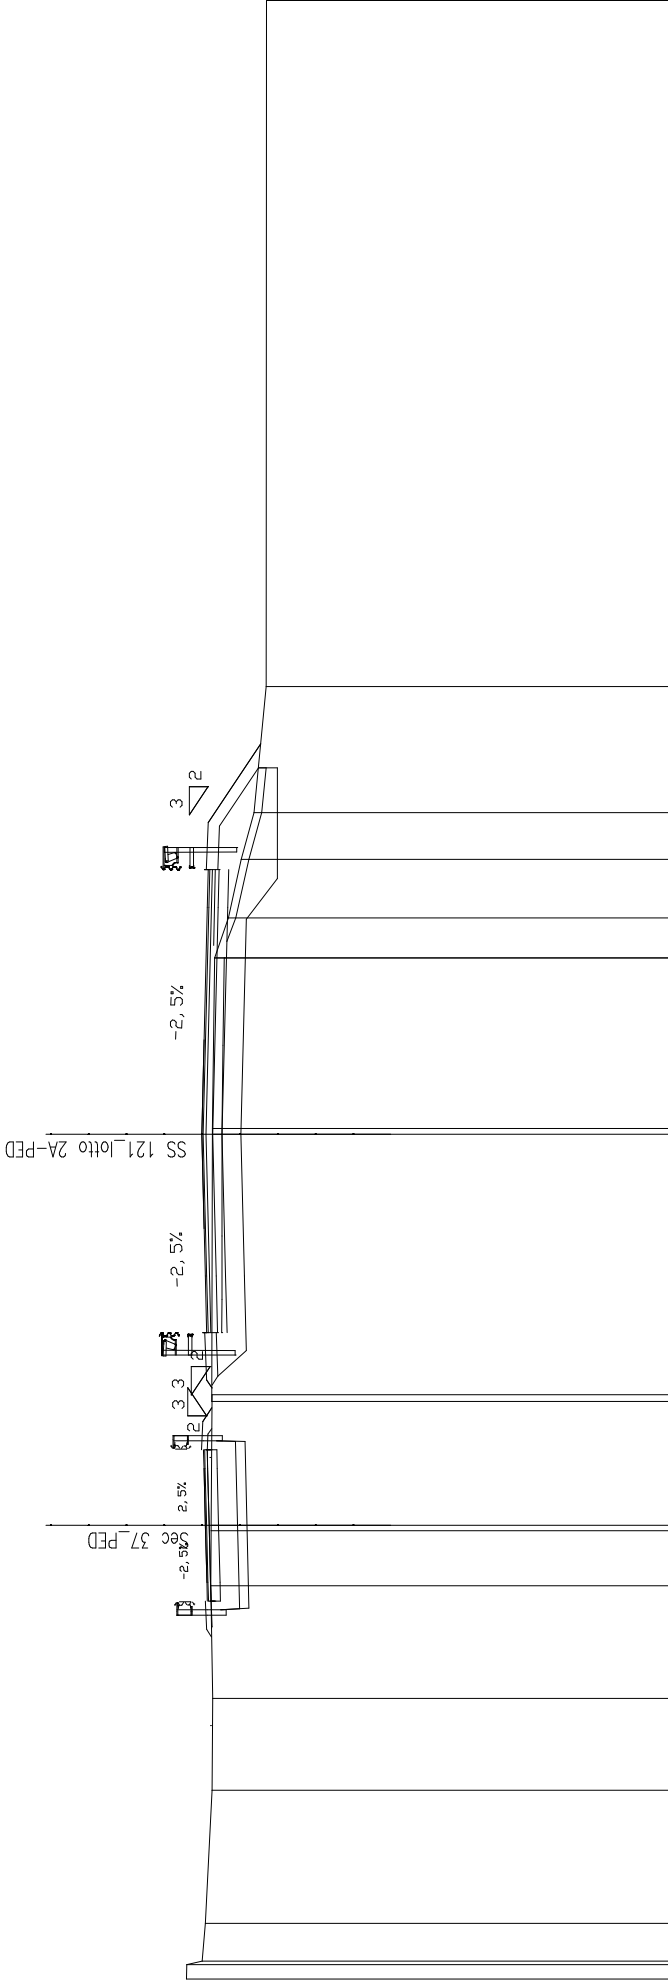

SCALA 1:200

QT.RIF. 280.000

QUOTE TERRENO	293.10	292.60	292.43	292.41	292.46	292.45	292.43	292.42	291.00	290.99
DIST.PARZIALI TERRENO	0.67	1.00	3.53	2.43	2.98	1.46	3.28	6.89	4.52	18.15
QUOTE PROGETTO	292.45	292.43	292.46	292.22	292.26	292.29	292.51	292.54	292.44	292.28
DIST.PARZIALI PROGETTO	0.67	1.50	1.50	1.50	0.50	0.41	1.15	1.15	1.15	1.55

SCAVI BONIFICHE SS 121_LOTT0 2A	
STERRO	0.39 mq
SCOTICO	6.42 m
BONIFICA PIAT.STRADALE ESIST.	5.15 mq
BONIFICA PIANO POSA RILEVATO	3.37 mq
COMPATTAZIONE SCAVI	9.93 m
SCARIFICA	9.89 m
DEMOLIZIONE SOVRASTRUTTURA	1.28 mq
RILEVATI SS 121_LOTT0 2A	
RILEVATO	2.38 mq
TERRENO VEGETALE	5.21 m
SOVRAST. SS 121_LOTT0 2A	
USURA	14.00 m
BINDER	14.00 m
BASE	14.00 m
MISTO CEMENTATO	14.00 m

SEZIONE N. : 66

SEZIONE N. : P2D

QT. PROGETTO : 292.51

QT. PROGETTO : 292.58

DIST.PROG. : 1212.31


DIST.PROG. : 18887.81

DIST.PREC. : 10.00

DIST.PREC. : 10.00

DIST.SUCC. : 10.00

DIST.SUCC. : 10.00

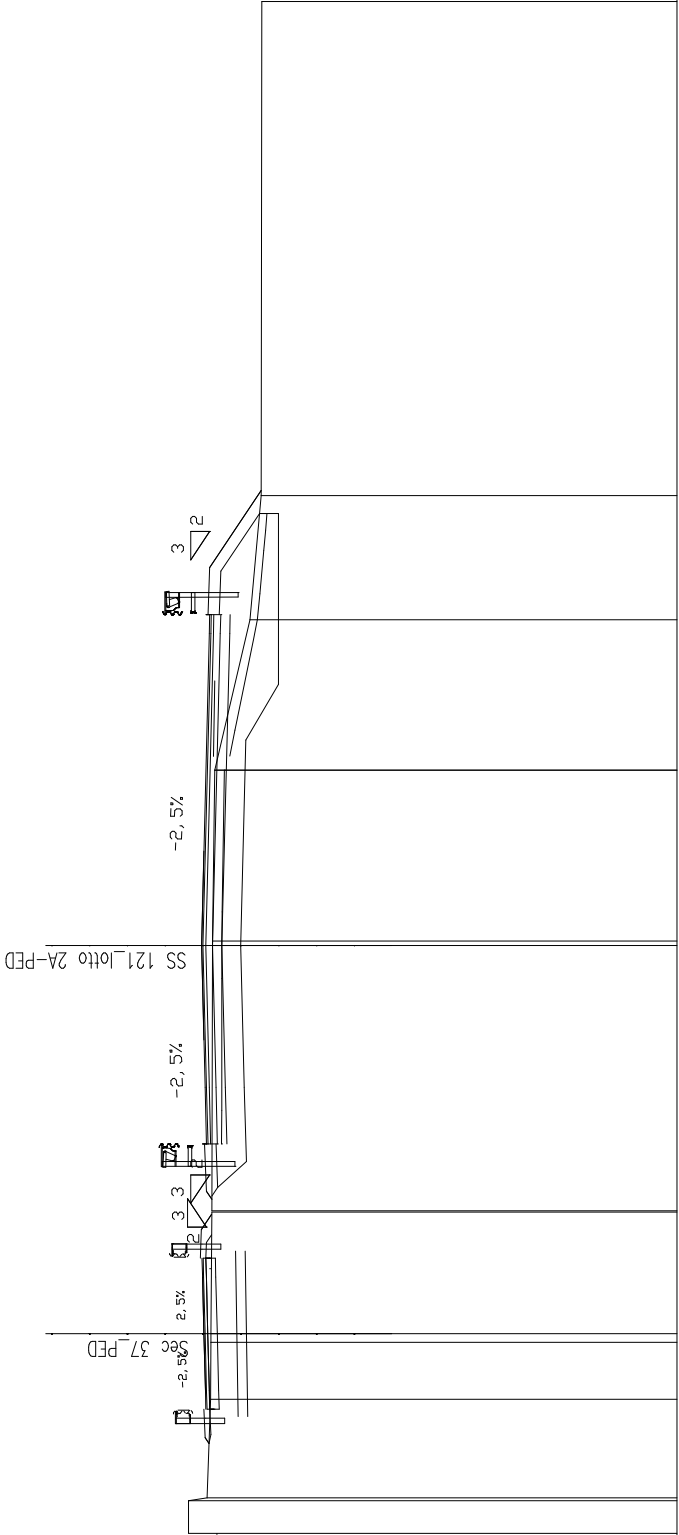

SCALA 1:200

QT.RIF. 280.000

QUOTE TERRENO	292.92	292.43	292.34	292.33	292.31	292.29	292.22	291.30	291.00	290.98
DIST.PARZIALI TERRENO	0.87	2.61	1.50	3.22	7.02	4.52	3.98	3.29	13.08	
QUOTE PROGETTO	292.38	292.36	292.35	292.34	292.33	292.32	292.31	292.30	292.29	292.28
DIST.PARZIALI PROGETTO	0.67	0.50	0.50	0.47	1.02	1.15	1.50	1.15	1.53	8.25

SCAVI BONIFICHE SS 121_LOTTO 2A	
STERRO	0.39 mq
SCOTICO	5.92 m
BONIFICA PIAT.STRADALE ESIST.	5.29 mq
BONIFICA PIANO POSA RILEVATO	2.60 mq
COMPATTAZIONE SCAVI	10.23 m
SCARIFICA	9.86 m
DEMOLIZIONE SOVRASTRUTTURA	1.24 mq
RILEVATI SS 121_LOTTO 2A	
RILEVATO	2.55 mq
TERRENO VEGETALE	4.98 m
SOVRAST. SS 121_LOTTO 2A	
USURA	14.00 m
BINDER	14.00 m
BASE	14.00 m
MISTO CEMENTATO	14.00 m

SEZIONE N. : 67

SEZIONE N. : 946

QT. PROGETTO : 292.34

QT. PROGETTO : 292.45

DIST.PROG. : 1222.31


DIST.PROG. : 18897.81

DIST.PREC. : 10.00

DIST.PREC. : 10.00

DIST.SUCC. : 15.00

DIST.SUCC. : 15.00

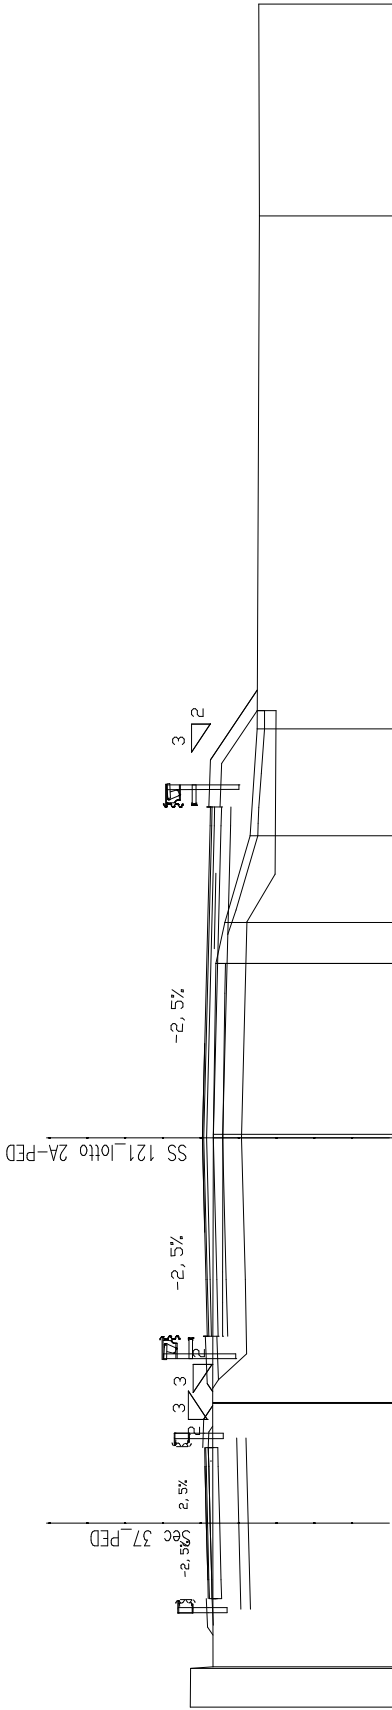

SCALA 1:200

QT.RIF. 280.000

QUOTE TERRENO	292.77	292.76	292.17	6.97	292.17	292.16	292.09	291.86	291.18	291.00	290.93	290.96
DIST.PARZIALI TERRENO	1.02					7.00	4.52	1.09	2.30	2.82	13.58	5.61
QUOTE PROGETTO	292.16	292.19	291.99	291.95	292.03	292.17	292.27	292.17	292.02	291.78	291.81	291.91
DIST.PARZIALI PROGETTO	0.70	0.50	1.50	1.50	0.50	1.15	1.00	1.15	0.50	1.15	1.40	


SCAVI BONIFICHE SS 121_LOTTO 2A	
STERRO	0.34 mq
SCOTICO	5.96 m
BONIFICA PIAT.STRADALE ESIST.	4.91 mq
BONIFICA PIANO POSA RILEVATO	2.59 mq
COMPATTAZIONE SCAVI	9.82 m
SCARIFICA	9.83 m
DEMOLIZIONE SOVRASTRUTTURA	1.16 mq

RILEVATI SS 121_LOTTO 2A	
RILEVATO	3.13 mq
TERRENO VEGETALE	5.10 m

SOVRAST. SS 121_LOTTO 2A	
USURA	14.00 m
BINDER	14.00 m
BASE	14.00 m
MISTO CEMENTATO	14.00 m

SEZIONE N. : 68
QT. PROGETTO : 292.04
DIST.PROG. : 1236.87

SEZIONE N. : P3D
QT. PROGETTO : 292.26
DIST.PROG. : 18912.81
DIST.PREC. : 15.00
DIST.SUCC. : 5.00

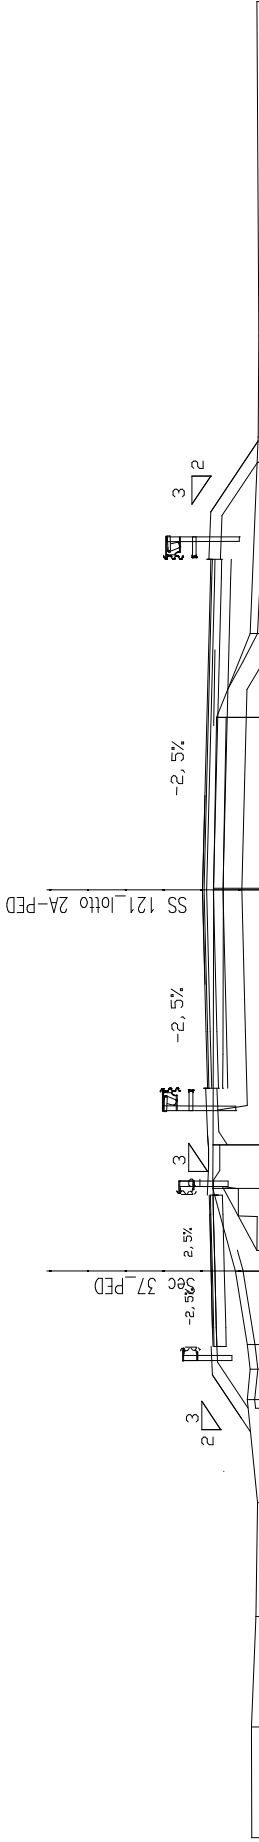

SCALA 1:200

QT.RIF. 280.000

QUOTE TERRENO	290.96	290.96	290.81	291.08	291.07	291.39	291.99	291.98	291.72	291.96	291.88	291.00	290.78	290.77	290.82
DIST.PARZIALI TERRENO	2.94	2.92	3.01	2.73	0.80	1.94	2.19	1.16	6.74	4.53	2.21	5.20	2.68	8.84	
QUOTE PROGETTO	291.05														
DIST.PARZIALI PROGETTO	1.21	0.41	0.50	1.50	1.50	1.50	1.15	0.34	1.15	3.75	8.25	0.50	1.15	1.41	290.80

SCAVI BONIFICHE SS 121_LOTTO 2A	
STERRO	0.53 mq
SCOTICO	6.24 m
BONIFICA PIAT.STRADALE ESIST.	4.17 mq
BONIFICA PIANO POSA RILEVATO	1.83 mq
BONIFICA TRIGEE IN ALLARGAMENTO	2.06 mq
COMPATTAZIONE SCAVI	8.52 m
SCARIFICA	8.89 m
DEMOLIZIONE SOVRASTRUTTURA	1.01 mq
RILEVATI SS 121_LOTTO 2A	
RILEVATO	2.14 mq
TERRENO VEGETALE	5.00 m
SOVRAST. SS 121_LOTTO 2A	
USURA	12.60 m
BINDER	12.60 m
BASE	12.60 m
IMISTO CEMENTATO	12.60 m

SEZIONE N. : 70

SEZIONE N. : P1S

QT. PROGETTO : 291.87


QT. PROGETTO : 292.16

DIST.PROG. : 1244.98

DIST.PROG. : 18920.81

DIST.PREC. : 3.00

DIST.SUCC. : 12.00

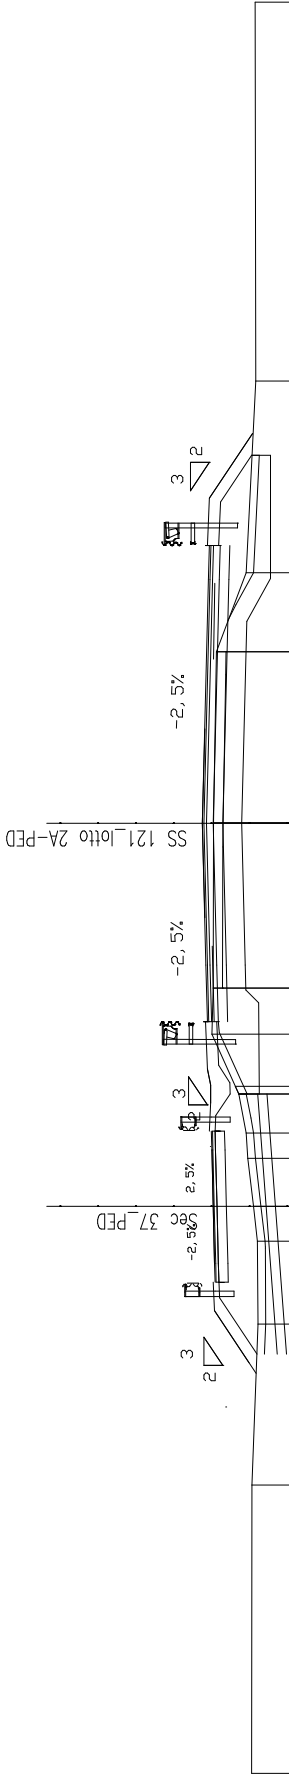

SCALA 1:200


QT.RIF. 280.000

QUOTE TERRENO	290.85	290.85	7.63	4.26	2.19	0.92	1.27	0.67	1.03	1.39	1.22	4.36	4.52	2.09	5.07	10.03	290.76
DIST.PARZIALI TERRENO																	
QUOTE PROGETTO	290.71	291.70	291.47	291.72	291.56	291.80	291.42	291.73	291.77	291.48	291.52	291.62	291.45	291.72	291.43	291.68	290.85
DIST.PARZIALI PROGETTO	1.49	0.47	0.50	1.51	1.49	0.57	0.46	1.15	1.50	3.75	6.45	0.90	1.15	1.23			

SCAVI BONIFICHE SS 121_LOTTO 2A	
STERRO	1.10 mq
SCOTICO	4.54 m
BONIFICA PIAT.STRADALE ESIST.	4.75 mq
BONIFICA PIANO POSA RILEVATO	3.08 mq
COMPATTAZIONE SCAVI	10.11 m
SCARIFICA	8.88 m
DEMOLIZIONE SOVRASTRUTTURA	1.15 mq
RILEVATI SS 121_LOTTO 2A	
RILEVATO	1.28 mq
TERRENO VEGETALE	4.70 m
SOVRAST. SS 121_LOTTO 2A	
USURA	12.60 m
BINDER	12.60 m
BASE	12.60 m
MISTO CEMENTATO	12.60 m

SEZIONE N. : 71
QT. PROGETTO : 291.63
DIST.PROG. : 1256.36

SEZIONE N. : P4S
QT. PROGETTO : 292.00
DIST.PROG. : 18932.81
DIST.PREC. : 12.00
DIST.SUCC. : 5.00

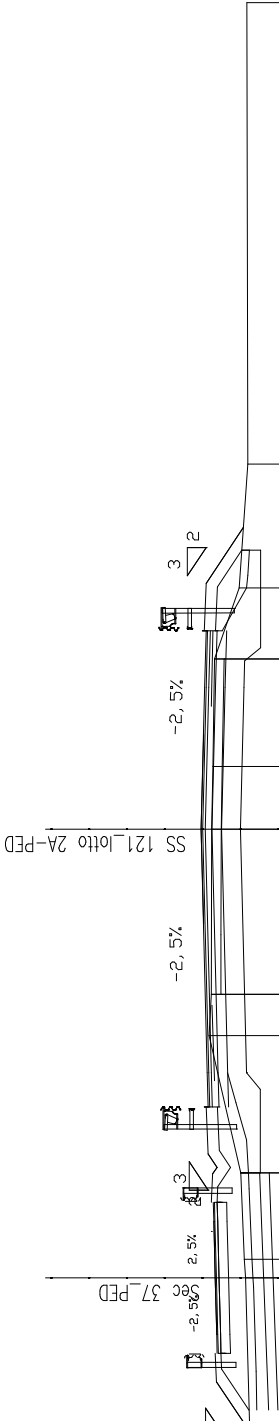

SCALA 1:200

QT.RIF. 280.000

QUOTE TERRENO	290.71	290.69	5.29	0.49	290.83	290.86	290.95	291.80	291.73	4.38	291.72	291.70	2.84	1.88	291.00	290.77	290.79
DIST.PARZIALI TERRENO	9.71						2.29	3.64	1.08							3.28	12.20
QUOTE PROGETTO	290.74	291.46	291.24	291.28	291.32	291.35	291.38	291.41	291.44	291.47	291.50	291.53	291.56	291.59	291.62	290.93	
DIST.PARZIALI PROGETTO	1.09	0.41	0.50	0.54	0.57	0.59	0.61	0.63	0.65	0.67	0.69	0.71	0.73	0.75	0.77	1.15	1.15

SCAVI BONIFICHE SS 121_LOTTO 2A	
STERRO	1.04 mq
SCOTICO	5.38 m
BONIFICA PIAT.STRADALE ESIST.	5.28 mq
BONIFICA PIANO POSA RILEVATO	2.32 mq
COMPATTAZIONE SCAVI	10.71 m
SCARIFICA	8.87 m
DEMOLIZIONE SOVRASTRUTTURA	1.20 mq

RILEVATI SS 121_LOTTO 2A	
RILEVATO	1.64 mq
TERRENO VEGETALE	4.75 m

SOVRAST. SS 121_LOTTO 2A	
USURA	13.48 m
BINDER	13.48 m
BASE	13.48 m
MISTO CEMENTATO	13.48 m

SEZIONE N. : 72

SEZIONE N. : 948

QT. PROGETTO : 291.53

QT. PROGETTO : 291.94

DIST.PROG. : 1261.36


DIST.PROG. : 18937.81

DIST.PREC. : 5.00

DIST.PREC. : 5.00

DIST.SUCC. : 3.00

DIST.SUCC. : 3.00

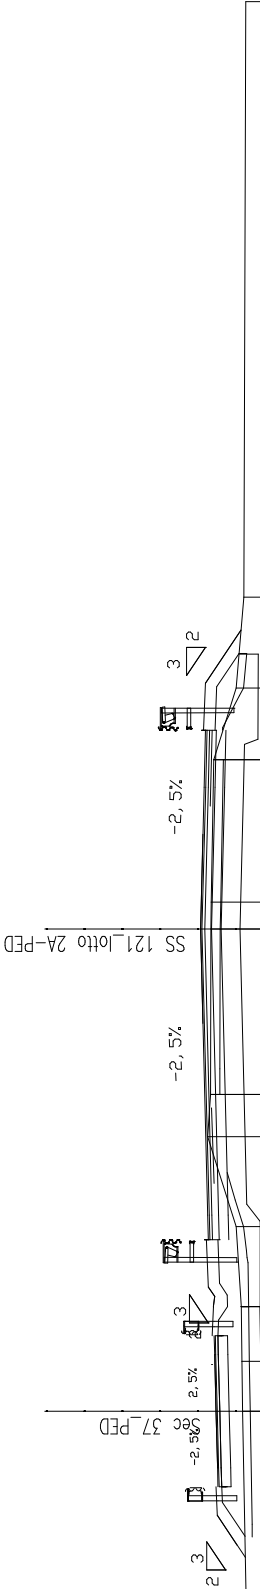

SCALA 1:200

QT.RIF. 280.000

QUOTE TERRENO	290.65	290.64	9.89	290.83	290.85	290.86	291.00	291.75	291.68	291.67	291.66	291.59	291.00	290.79	290.75
DIST.PARZIALI TERRENO	4.94									0.71	4.38	3.77	1.89	2.41	15.76
QUOTE PROGETTO	290.76	291.18	291.36	291.14	291.22	291.48	291.46	291.45	291.23	291.40	291.31	291.56	291.27	290.92	
DIST.PARZIALI PROGETTO	0.90	1.50	0.50	1.50	0.50	0.65	1.15	2.38	7.57	3.75	1.50	1.15	0.88		

SCAVI BONIFICHE SS 121_LOTTO 2A	
STERRO	1.18 mq
SCOTICO	5.07 m
BONIFICA PIAT.STRADALE ESIST.	5.09 mq
BONIFICA PIANO POSA RILEVATO	2.99 mq
COMPATTAZIONE SCAVI	11.87 m
SCARIFICA	8.87 m
DEMOLIZIONE SOVRASTRUTTURA	1.24 mq
RILEVATI SS 121_LOTTO 2A	
RILEVATO	1.60 mq
TERRENO VEGETALE	4.69 m
SOVRAST. SS 121_LOTTO 2A	
USURA	14.00 m
BINDER	14.00 m
BASE	14.00 m
MISTO CEMENTATO	14.00 m

SEZIONE N. : 73

SEZIONE N. : P2S

QT. PROGETTO : 291.46

QT. PROGETTO : 291.90

DIST.PROG. : 1264.50


DIST.PROG. : 18940.81

DIST.PREC. : 3.00

DIST.PREC. : 3.00

DIST.SUCC. : 17.00

DIST.SUCC. : 17.00

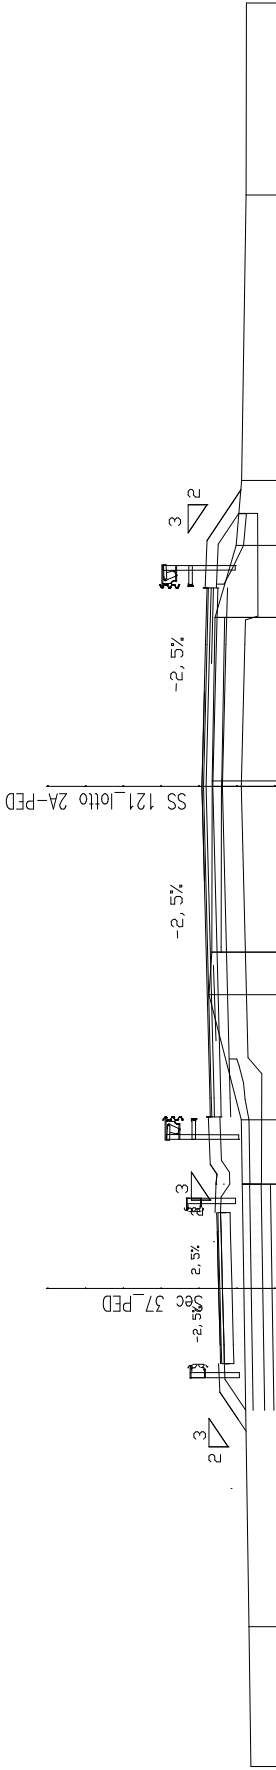

SCALA 1:200

QT.RIF. 280.000

QUOTE TERRENO	290.61	290.66	290.80	290.83	290.86	291.72	291.64	291.63	291.55	291.00	290.85	290.74	290.72
DIST.PARZIALI TERRENO	3.70	8.95	2.76	1.70	3.30	1.13	4.39	4.33	1.90	1.72	7.55	5.08	
QUOTE PROGETTO	290.75	291.06	291.11	291.15	291.17	291.36	291.27	291.52	291.23	291.47	290.93		
DIST.PARZIALI PROGETTO	0.82	1.49	1.51	0.50	1.15	8.25	3.75	1.50	1.15	0.82			


SCAVI BONIFICHE SS 121_LOTTO 2A	
STERRO	0.94 mq
SCOTICO	4.54 m
BONIFICA PIAT.STRADALE ESIST.	5.83 mq
BONIFICA PIANO POSA RILEVATO	1.51 mq
COMPATTAZIONE SCAVI	10.42 m
SCARIFICA	8.82 m
DEMOLIZIONE SOVRASTRUTTURA	1.44 mq

RILEVATI SS 121_LOTTO 2A	
RILEVATO	1.17 mq
TERRENO VEGETALE	4.88 m

SOVRAST. SS 121_LOTTO 2A	
USURA	14.00 m
BINDER	14.00 m
BASE	14.00 m
MISTO CEMENTATO	14.00 m

SEZIONE N. : 74
QT. PROGETTO : 291.23
DIST.PROG. : 1282.51

SEZIONE N. : 949
QT. PROGETTO : 291.68
DIST.PROG. : 18957.81
DIST.PREC. : 17.00
DIST.SUCC. : 8.00

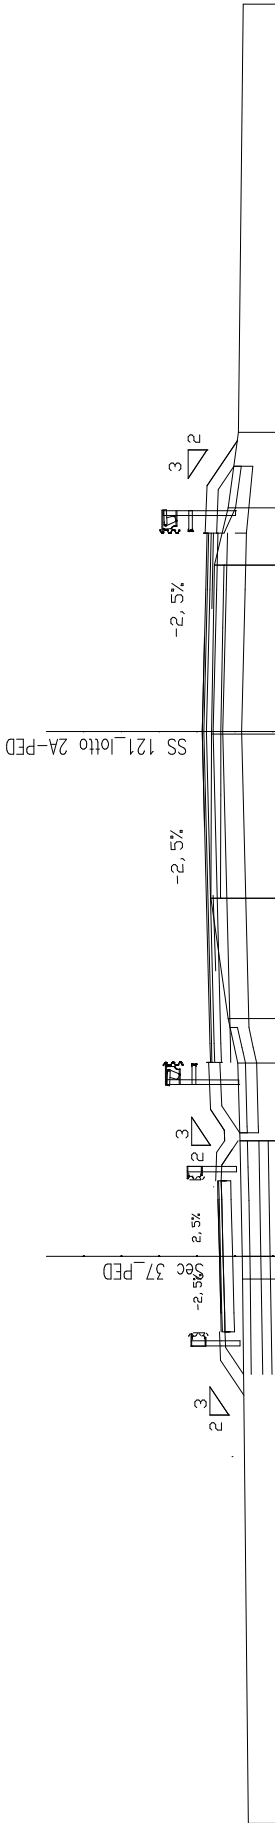

SCALA 1:200

QT.RIF. 280.000

QUOTE TERRENO	290.47	290.61	290.62	3.06	290.69	290.74	291.00	291.45	291.44	291.36	291.00	290.72	290.60
DIST.PARZIALI TERRENO	14.40	0.60	0.60	14.40	1.18	3.18	4.35	4.40	1.52	2.00	11.33		
QUOTE PROGETTO	290.59	291.06	291.08	290.84	290.88	290.92	291.16	290.93	291.17	291.22	290.93	290.85	290.85
DIST.PARZIALI PROGETTO	0.71	0.47	0.50	1.50	1.50	0.50	1.15	0.61	1.15	1.50	3.75	8.25	

SCAVI BONIFICHE SS 121_LOTTO 2A	
STERRO	1.16 mq
SCOTICO	5.04 m
BONIFICA PIANO POSA RILEVATO	1.95 mq
COMPATTAZIONE SCAVI	10.07 m
SCARIFICA	8.80 m
DEMOLIZIONE SOVRASTRUTTURA	1.53 mq
RILEVATI SS 121_LOTTO 2A	
RILEVATO	1.00 mq
TERRENO VEGETALE	4.34 m
SOVRAST. SS 121_LOTTO 2A	
USURA	14.00 m
BINDER	14.00 m
BASE	14.00 m
MISTO CEMENTATO	14.00 m

SEZIONE N. : 75

SEZIONE N. : P3S

QT. PROGETTO : 291.17

QT. PROGETTO : 291.58

DIST.PROG. : 1291.74


DIST.PROG. : 18965.81

DIST.PREC. : 8.00

DIST.PREC. : 8.00

DIST.SUCC. : 12.00

DIST.SUCC. : 12.00

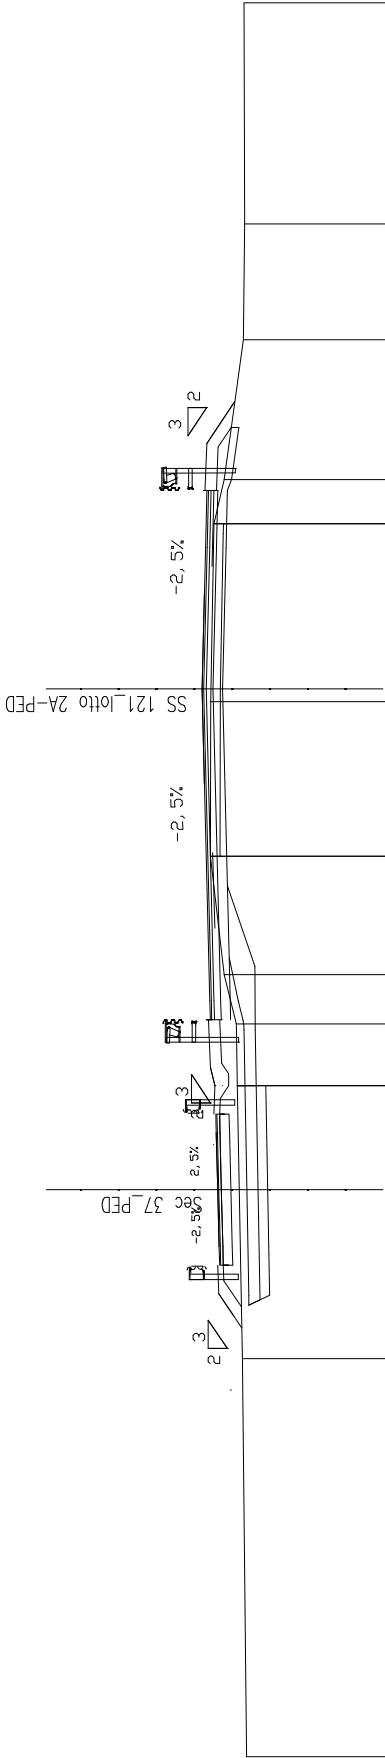

SCALA 1:200

QT.RIF. 280.000

QUOTE TERRENO	290.41	290.52	10.53	290.47	290.45	290.49	291.00	291.27	291.34	291.35	291.34	4.38	1.17	3.69	3.07	5.85	290.47
DIST.PARZIALI TERRENO																	
QUOTE PROGETTO	290.54	291.00	291.02	290.77	290.78	290.82	290.86	291.12	291.10	290.88	291.07	291.11	290.82	290.84	291.20	290.91	291.16
DIST.PARZIALI PROGETTO	0.69	0.47	0.50	0.41	1.50	1.50	0.54	0.44	0.44	0.50	1.15	0.52	1.15	1.50	1.15	0.52	0.52

SCAVI BONIFICHE SS 121 LOTTO 2A	
STERRO	0.96 mq
COMPATTAZIONE SCAVI	10.50 m
SCARIFICA	8.76 m
DEMOLIZIONE SOVRASTRUTTURA	1.76 mq
RILEVATI SS 121 LOTTO 2A	
TERRENO VEGETALE	3.32 m
SOVRAST. SS 121 LOTTO 2A	
USURA	10.50 m
BINDER	10.50 m
BASE	10.50 m
MISTO CEMENTIATO	10.50 m

SEZIONE N. : 77

SEZIONE N. : P4S

QT. PROGETTO : 291.04

QT. PROGETTO : 291.33

DIST.PROG. : 1311.27


DIST.PROG. : 18985.81

DIST.PREC. : 8.00

DIST.PREC. : 8.00

DIST.SUCC. : 12.00

DIST.SUCC. : 12.00

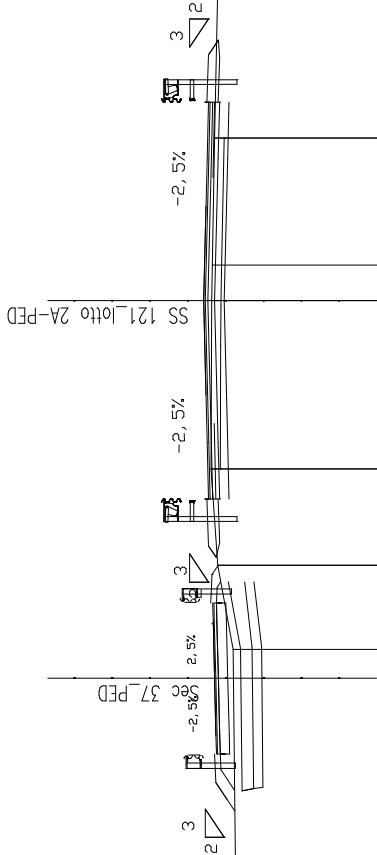

SCALA 1:200

QT.RIF. 280.000

QUOTE TERRENO	290.42	290.55	290.96	291.13	291.12	291.10	291.04	290.79	290.42
DIST.PARZIALI TERRENO			2.23	2.54	4.46	0.94	3.36	11.66	14.04
QUOTE PROGETTO	290.51	290.69	290.73	290.88	290.90	290.95	290.96	290.99	290.42
DIST.PARZIALI PROGETTO	0.54	1.51	1.49	0.50	1.15	1.50	3.75	11.66	14.04

SCAVI BONIFICHE SS 121 LOTTO 2A	
STERRO	0.96 mq
COMPATTAZIONE SCAVI	10.50 m
SCARIFICA	8.64 m
DEMOLIZIONE SOVRASTRUTTURA	1.74 mq
RILEVATI SS 121 LOTTO 2A	
TERRENO VEGETALE	3.48 m
SOVRAST. SS 121 LOTTO 2A	
USURA	10.50 m
BINDER	10.50 m
BASE	10.50 m
MISTO CEMENTIATO	10.50 m

SEZIONE N. : 79

SEZIONE N. : 952

QT. PROGETTO : 290.82

QT. PROGETTO : 290.92

DIST.PROG. : 1342.87


DIST.PROG. : 19017.81

DIST.PREC. : 20.00

DIST.PREC. : 20.00

DIST.SUCC. : 20.00

DIST.SUCC. : 20.00

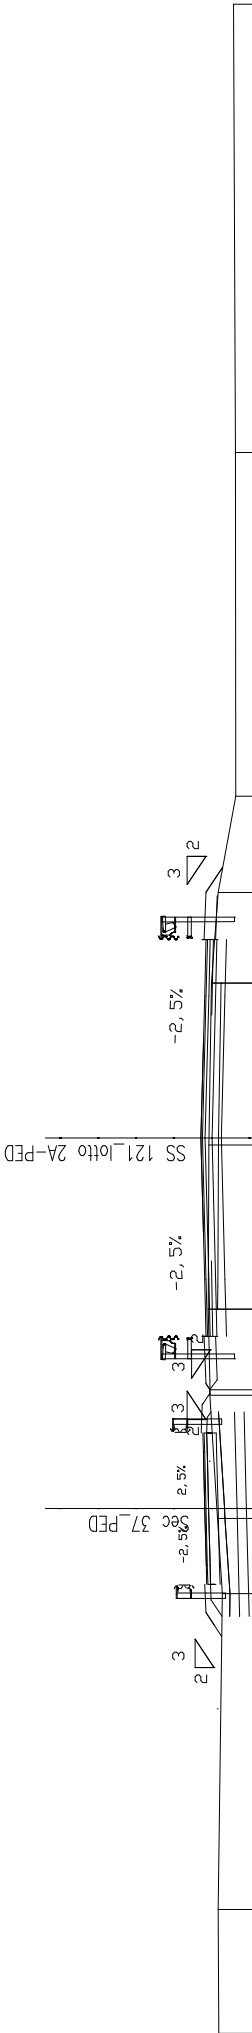

SCALA 1:200

QT.RIF. 275.000

QUOTE TERRENO	290.45	290.47	8.35	1.99	290.36	290.49	290.50	290.68	290.73	290.00	290.01	290.06
DIST.PARZIALI TERRENO	3.28									9.09	11.87	
QUOTE PROGETTO	290.36	290.42	290.43	290.47	290.51	290.52	290.53	290.54	290.54	290.54	290.54	290.54
DIST.PARZIALI PROGETTO	0.43	0.45	0.50	1.50	0.50	0.41	0.60	1.15	1.50	3.75	3.75	1.50

SCAVI BONIFICHE SS 121_LOTTO 2A	
STERRO	0.97 mq
COMPATTAZIONE SCAVI	10.50 m
SCARIFICA	8.54 m
DEMOLIZIONE SOVRASTRUTTURA	1.69 mq
RILEVATI SS 121_LOTTO 2A	
RILEVATO	0.20 mq
TERRENO VEGETALE	3.52 m
SOVRAST. SS 121_LOTTO 2A	
USURA	10.50 m
BINDER	10.50 m
BASE	10.50 m
MISTO CEMENTATO	10.50 m

SEZIONE N. : 80

SEZIONE N. : 953

QT. PROGETTO : 290.68

QT. PROGETTO : 290.67

DIST.PROG. : 1362.43


DIST.PROG. : 19037.81

DIST.PREC. : 20.00

DIST.PREC. : 20.00

DIST.SUCC. : 20.00

DIST.SUCC. : 20.00

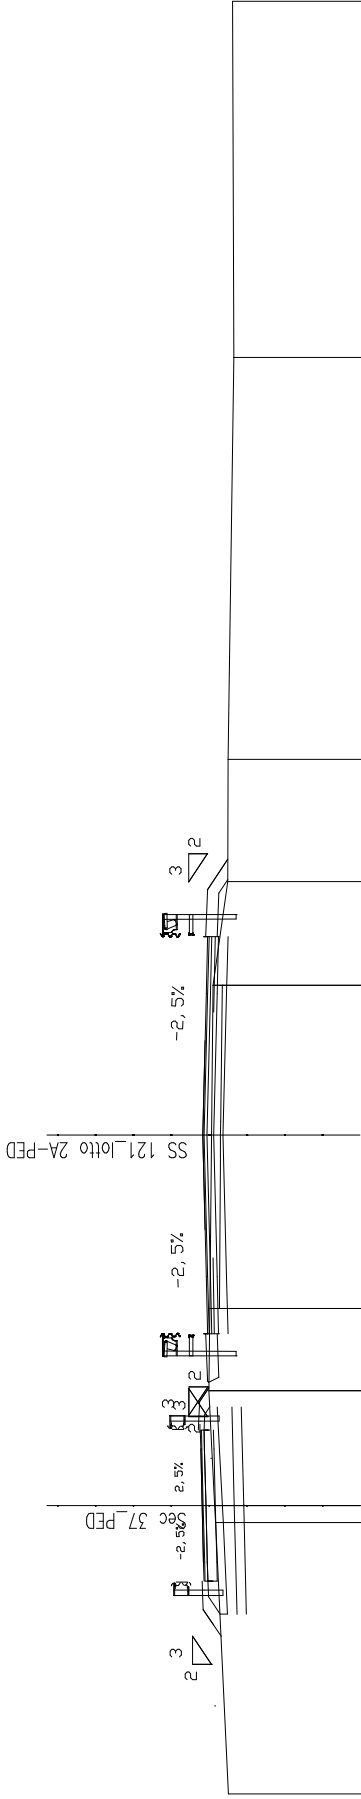

SCALA 1:200

QT.RIF. 275.000

QUOTE TERRENO	289.98	7.18	290.32	0.45	290.35	3.04	290.50	2.18	4.58	290.43	3.96	290.39	2.74	3.23	289.99	10.64	289.84	9.42	289.87
DIST.PARZIALI TERRENO																			
QUOTE PROGETTO	290.21	290.53	290.28	290.33	290.37	290.38	290.61	290.48	290.51	290.24	290.28	290.03	290.47	290.50	290.43	290.39	290.00	289.99	289.87
DIST.PARZIALI PROGETTO	0.46	0.50	0.41	1.00	0.50	0.41	0.65	0.61	1.15	1.50	3.75	290.03	289.99	290.24	290.00	10.64	289.84	9.42	289.87


SCAVI BONIFICHE SS 121_LOTT0 2A	
STERRO	1.27 mq
SCOTICO	0.89 m
COMPATTAZIONE SCAVI	10.50 m
SCARIFICA	8.65 m
DEMOLIZIONE SOVRASTRUTTURA	1.56 mq

RILEVATI SS 121 LOTTO 2A	
TERRENO VEGETALE	3.65 m


SOVRAST. SS 121 LOTTO 2A	
USURA	10.50 m
BINDER	10.50 m
BASE	10.50 m
MISTO CEMENTATO	10.50 m

SEZIONE N. : 81
QT. PROGETTO : 290.43
DIST.PROG. : 1382.87

SEZIONE N. : 954
QT. PROGETTO : 290.41
DIST.PROG. : 19057.81
DIST.PREC. : 20.00
DIST.SUCC. : 20.00

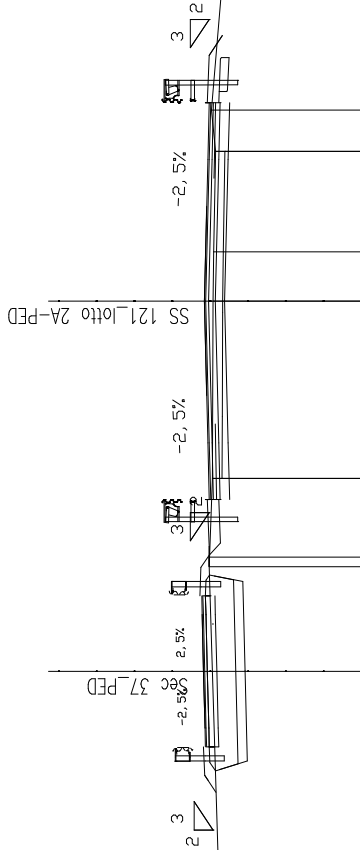

SCALA 1:200

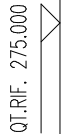[illegible]

SCAVI BONIFICHE SS 121_LOTTO 2A	
STERRO	0.83 mq
COMPATTAZIONE SCAVI	10.50 m
SCARIFICA	8.81 m
DEMOLIZIONE SOVRASTRUTTURA	1.40 mq
RILEVATI SS 121_LOTTO 2A	
RILEVATO	0.17 mq
TERRENO VEGETALE	3.49 m
SOVRAST. SS 121_LOTTO 2A	
USURA	10.50 m
BINDER	10.50 m
BASE	10.50 m
MISTO CEMENTATO	10.50 m

SEZIONE N. : 82

QT. PROGETTO : 290.17

DIST.PROG. : 1402.87


SEZIONE N. : 955

QT. PROGETTO : 290.16

DIST.PROG. : 19077.81

DIST.PREC. : 20.00

DIST.SUCC. : 20.00

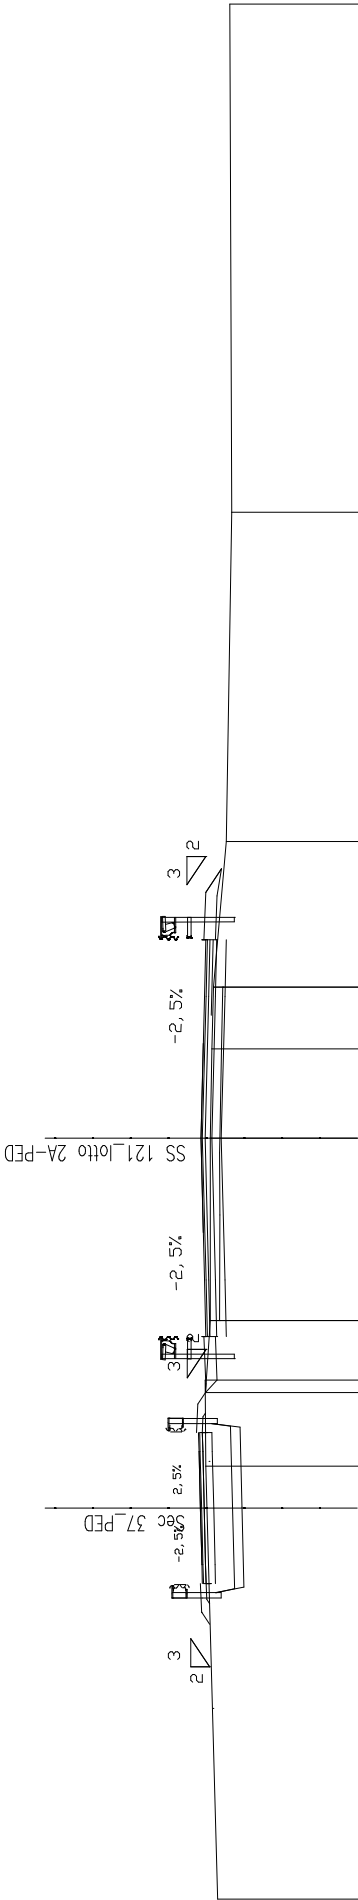

SCALA 1:200

QT.RIF. 275.000

QUOTE TERRENO	289.71	290.03	1.95	0.33	290.04	289.91	289.48	289.34	289.39
DIST.PARZIALI TERRENO		11.46			1.58	4.83	2.36	1.63	3.85
QUOTE PROGETTO	289.93	289.78	289.82	289.86	289.87	289.88	289.83	289.78	289.73
DIST.PARZIALI PROGETTO	0.41	0.50	1.50	0.50	0.54	1.15	3.75	1.50	0.72

SCAVI BONIFICHE SS 121_LOTTO 2A		
STERRO		0.70 mq
COMPATTAZIONE SCAVI		10.50 m
SCARIFICA		8.96 m
DEMOLIZIONE SOVRASTRUTTURA		1.24 mq
RILEVATI SS 121_LOTTO 2A		
RILEVATO		0.04 mq
TERRENO VEGETALE		2.80 m
SOVRAST. SS 121_LOTTO 2A		
USURA		10.50 m
BINDER		10.50 m
BASE		10.50 m
MISTO CEMENTATO		10.50 m

SEZIONE N. : 83

SEZIONE N. : 956

QT. PROGETTO : 289.92

QT. PROGETTO : 289.90

DIST.PROG. : 1422.43


DIST.PROG. : 19097.81

DIST.PREC. : 20.00

DIST.PREC. : 20.00

DIST.SUCC. : 20.00

DIST.SUCC. : 20.00

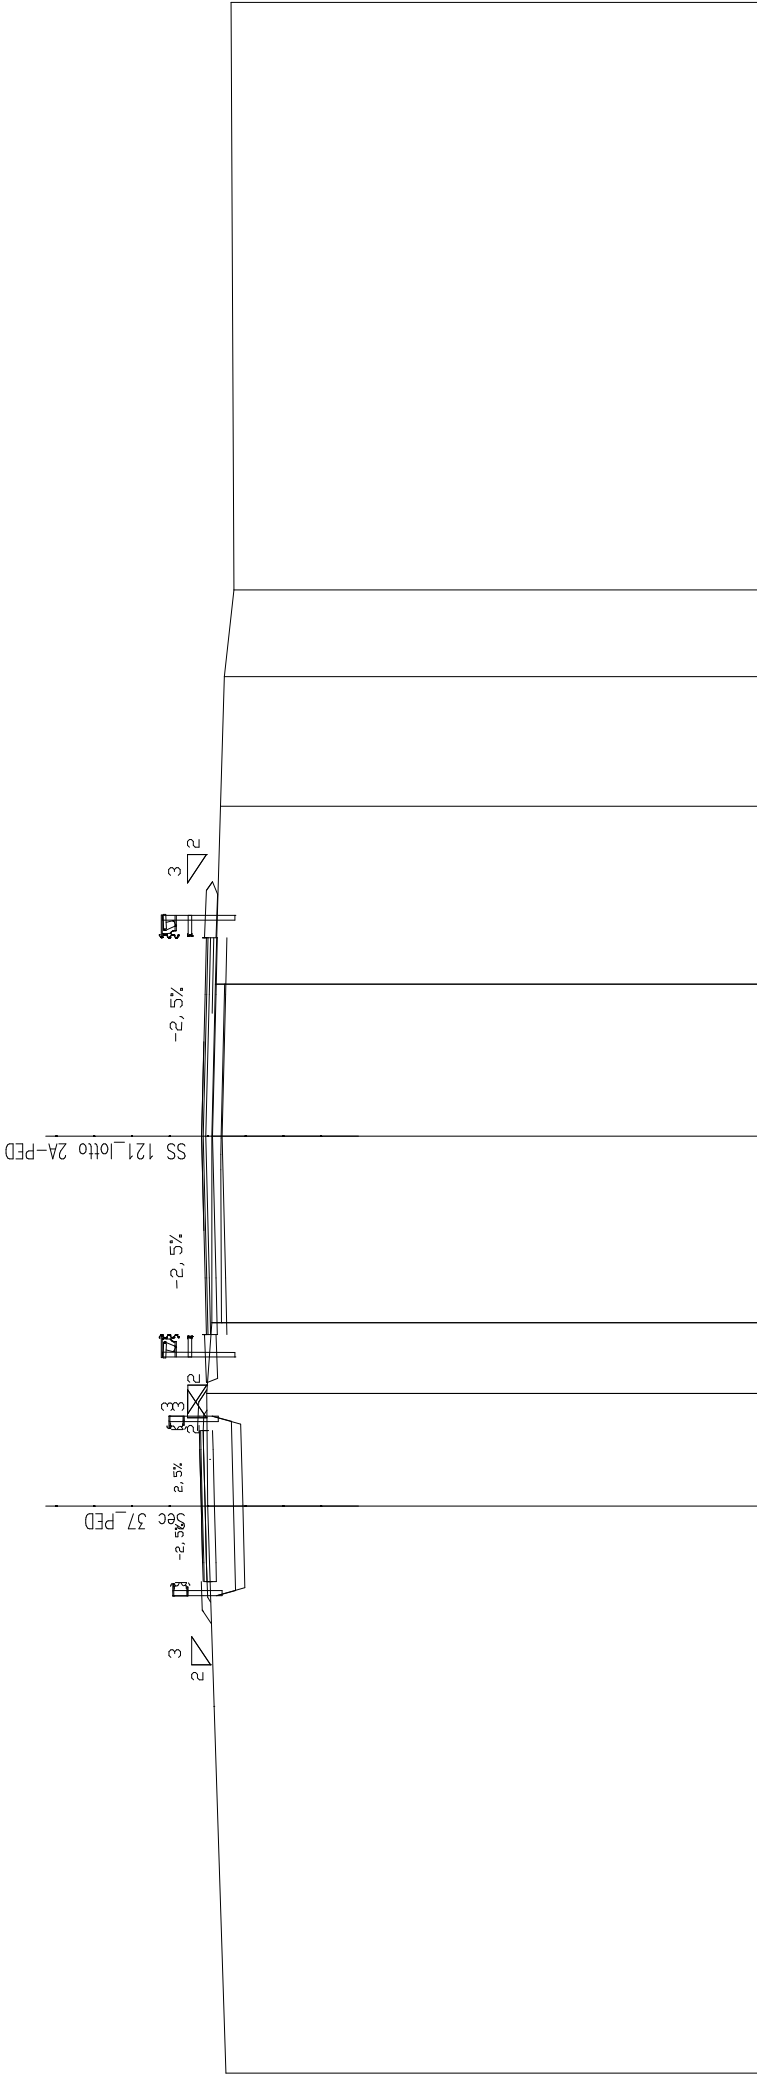

SCALA 1:200

QT.RIF. 275.000

QUOTE TERRENO	289.26	15.00	289.74	2.98	1.87	4.94	289.63	289.54	289.40	289.30	289.04	289.12
DIST.PARZIALI TERRENO												15.54
QUOTE PROGETTO	289.66	289.56	289.74	289.60	289.86	289.76	289.52	289.27	289.54	289.40	289.30	289.04
DIST.PARZIALI PROGETTO	0.41	0.50	1.50	0.50	0.73	1.15	1.50	3.75	4.71	3.44	2.29	

SCAVI BONIFICHE SS 121_LOTTO 2A	
STERRO	0.59 mq
SCOTICO	1.21 m
COMPATTAZIONE SCAVI	10.50 m
SCARIFICA	8.97 m
DEMOLIZIONE SOVRASTRUTTURA	1.04 mq

RILEVATI SS 121_LOTTO 2A	
RILEVATO	0.28 mq
TERRENO VEGETALE	3.46 m

SOVRAST. SS 121_LOTTO 2A	
USURA	10.50 m
BINDER	10.50 m
BASE	10.50 m
MISTO CEMENTATO	10.50 m

SEZIONE N. : 84

QT. PROGETTO : 289.65

DIST.PROG. : 1442.87


SEZIONE N. : 957

QT. PROGETTO : 289.65

DIST.PROG. : 19117.81

DIST.PREC. : 20.00

DIST.SUCC. : 20.00

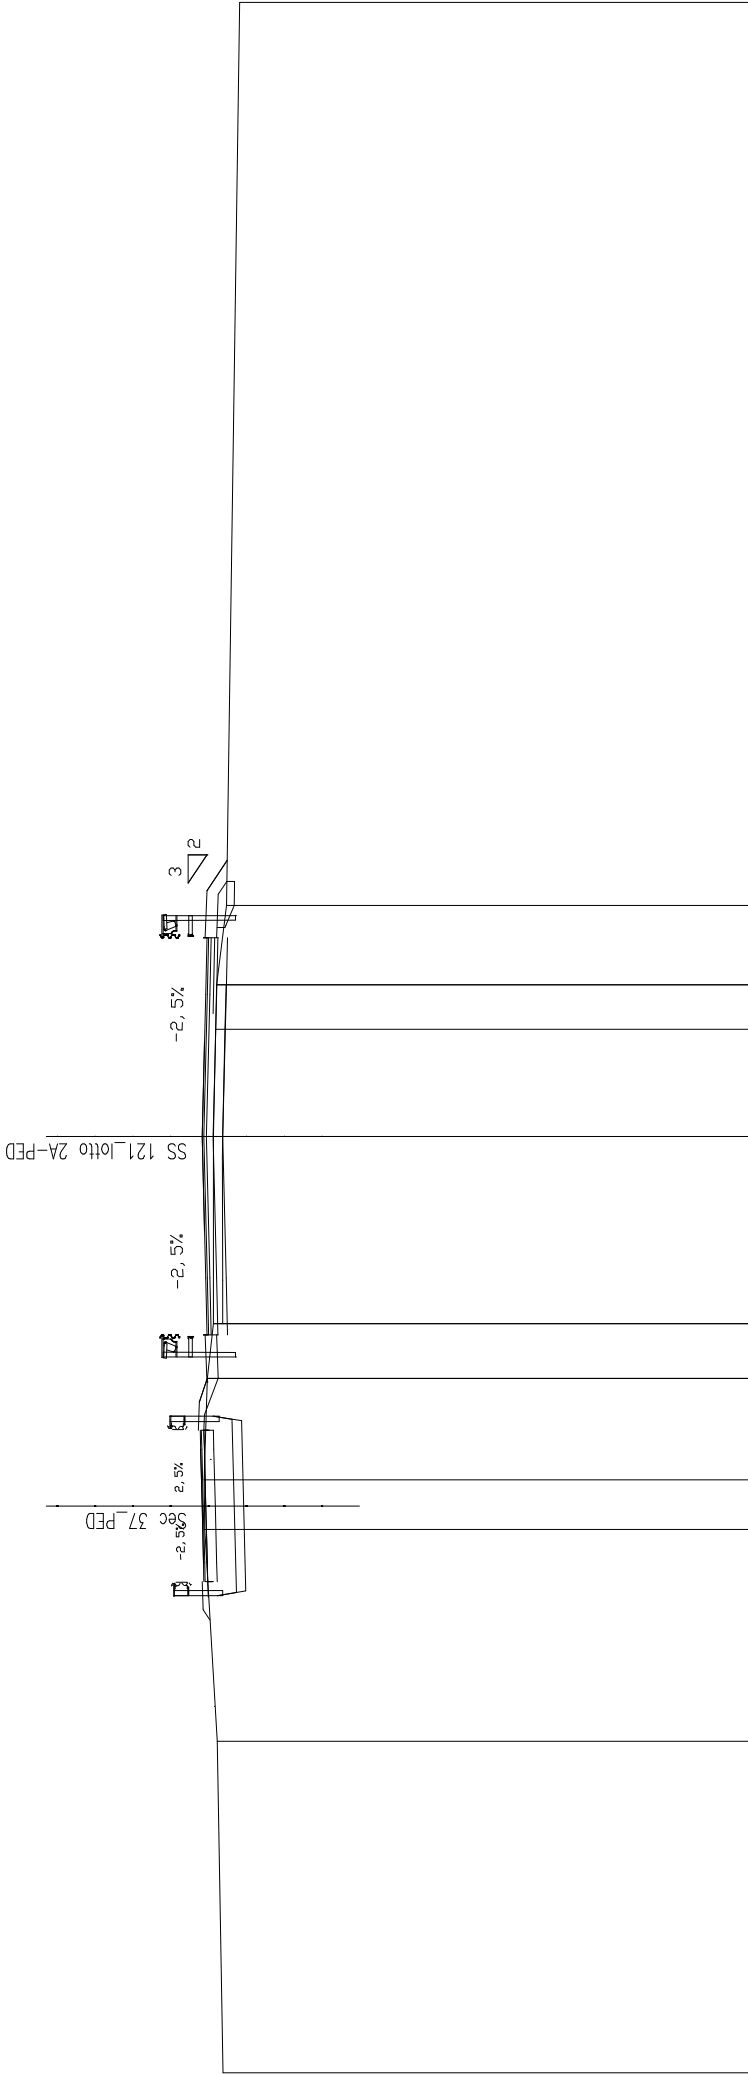

SCALA 1:200

QT.RIF. 275.000

QUOTE TERRENO	289.10	289.25	5.60	1.32	2.68	1.44	4.96	289.35	289.29	289.26	289.00	288.66
DIST.PARZIALI TERRENO		8.77							2.83	1.18	2.10	23.89
QUOTE PROGETTO	289.48	289.26	289.30	289.34	289.58	289.22	289.01	289.11	289.01	289.27	289.22	288.99
DIST.PARZIALI PROGETTO	0.41	1.50	1.50	0.96	1.15	1.50	3.75	3.75	3.75	1.50	1.15	0.41

SCAVI BONIFICHE SS 121_LOTTO 2A	
STERRO	0.59 mq
SCOTICO	1.40 m
COMPATTAZIONE SCAVI	10.27 m
SCARIFICA	9.20 m
DEMOLIZIONE SOVRASTRUTTURA	0.82 mq

RILEVATI SS 121_LOTTO 2A	
RILEVATO	0.23 mq
TERRENO VEGETALE	3.99 m

SOVRAST. SS 121_LOTTO 2A	
USURA	10.50 m
BINDER	10.50 m
BASE	10.50 m
MISTO CEMENTATO	10.50 m

SEZIONE N. : 85

SEZIONE N. : 958

QT. PROGETTO : 289.39

QT. PROGETTO : 289.39

DIST.PROG. : 1462.87


DIST.PROG. : 19137.81

DIST.PREC. : 20.00

DIST.PREC. : 20.00

DIST.SUCC. : 20.00

DIST.SUCC. : 20.00

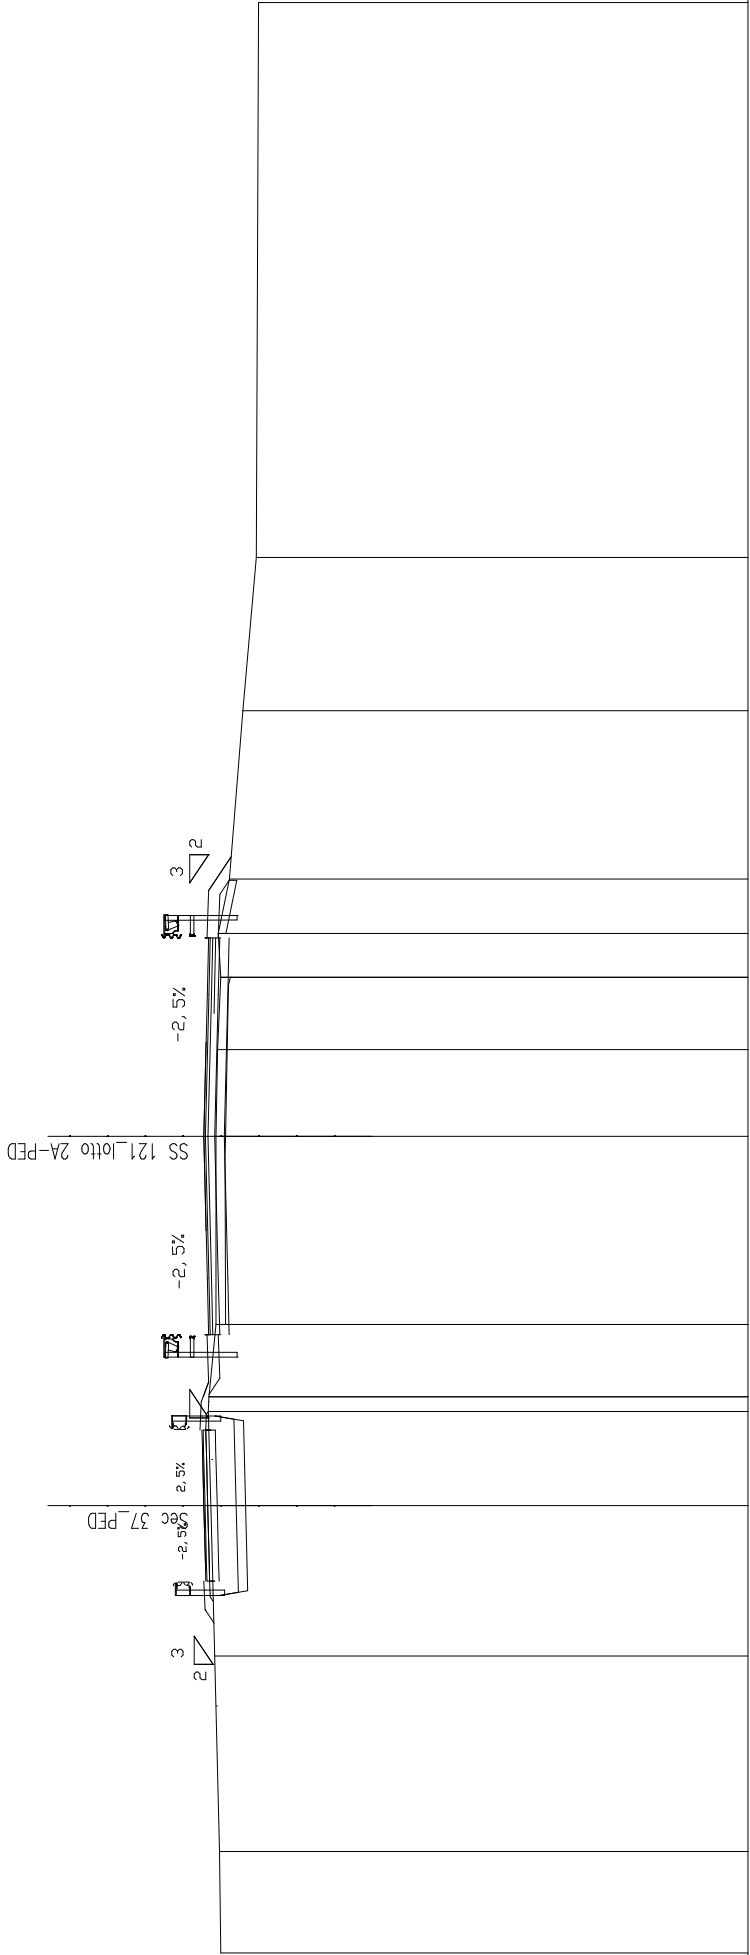

SCALA 1:200

QT.RIF. 275.000

QUOTE TERRENO	288.94	288.97	289.11	289.21	289.27	289.26	289.07	289.07	289.02	288.95	289.01	288.71	288.36	288.00	287.95
DIST.PARZIALI TERRENO	2.68	5.17	3.98	2.49	0.38	1.91	4.98	2.30	1.91	1.44	4.45	4.06	14.68		
QUOTE PROGETTO	289.15	289.22	289.24	289.00	289.04	289.08	289.34	289.32	289.27	289.01	288.72	288.97	288.76	288.01	287.95
DIST.PARZIALI PROGETTO	0.41	0.50	1.50	1.50	0.47	0.50	1.15	3.75	3.75	1.50	1.15	1.15	3.75	1.50	1.15

SCAVI BONIFICHE SS 121_LOTTO 2A	
STERRO	0.42 mq
SCOTICO	3.08 m
COMPATTAZIONE SCAVI	9.23 m
SCARIFICA	8.99 m
DEMOLIZIONE SOVRASTRUTTURA	0.57 mq

RILEVATI SS 121_LOTTO 2A	
RILEVATO	0.71 mq
TERRENO VEGETALE	4.09 m

SOVRAST. SS 121_LOTTO 2A	
USURA	10.50 m
BINDER	10.50 m
BASE	10.50 m
MISTO CEMENTATO	10.50 m

SEZIONE N. : 86

SEZIONE N. : 959

QT. PROGETTO : 289.14

QT. PROGETTO : 289.14

DIST.PROG. : 1482.87


DIST.PROG. : 19157.81

DIST.PREC. : 20.00

DIST.PREC. : 20.00

DIST.SUCC. : 20.00

DIST.SUCC. : 20.00

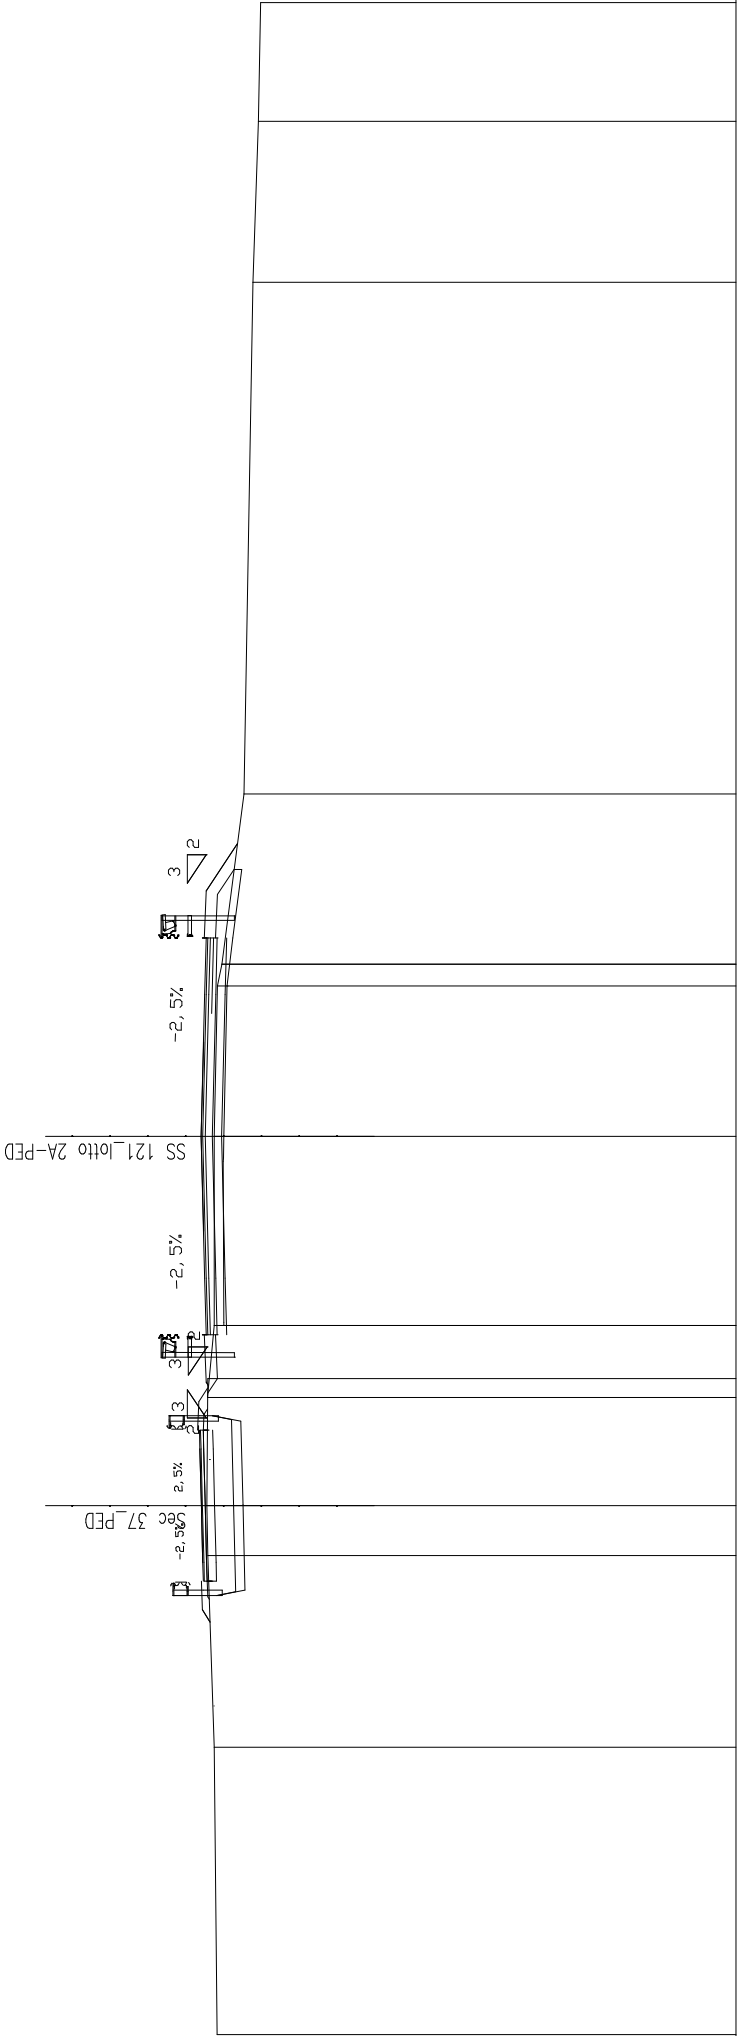

SCALA 1:200

QT.RIF. 275.000

QUOTE TERRENO	288.72	288.80	288.97	289.00	288.98	288.97	288.80	288.80	288.02	287.78	287.63	287.57
DIST.PARZIALI TERRENO		7.61	5.07	1.32	2.86	0.57	1.40	5.00	3.98	0.57	4.50	3.14
QUOTE PROGETTO	288.93	288.74	288.97	288.79	288.83	288.84	288.97	288.98	288.76	288.51	288.47	288.72
DIST.PARZIALI PROGETTO	0.41	0.50	1.50	1.50	0.41	0.50	1.15	3.75	1.50	1.15	0.66	

SCAVI BONIFICHE SS 121_LOTTO 2A	
STERRO	0.24 mq
SCOTICO	3.20 m
COMPATTAZIONE SCAVI	8.67 m
SCARIFICA	8.99 m
DEMOLIZIONE SOVRASTRUTTURA	0.27 mq

RILEVATI SS 121_LOTTO 2A	
RILEVATO	1.18 mq
TERRENO VEGETALE	4.15 m

SOVRAST. SS 121_LOTTO 2A	
USURA	10.50 m
BINDER	10.50 m
BASE	10.50 m
MISTO CEMENTATO	10.50 m

SEZIONE N. : 87

SEZIONE N. : 960

QT. PROGETTO : 288.88

QT. PROGETTO : 288.90

DIST.PROG. : 1502.87


DIST.PROG. : 19177.81

DIST.PREC. : 20.00

DIST.PREC. : 20.00

DIST.SUCC. : 20.00

DIST.SUCC. : 20.00

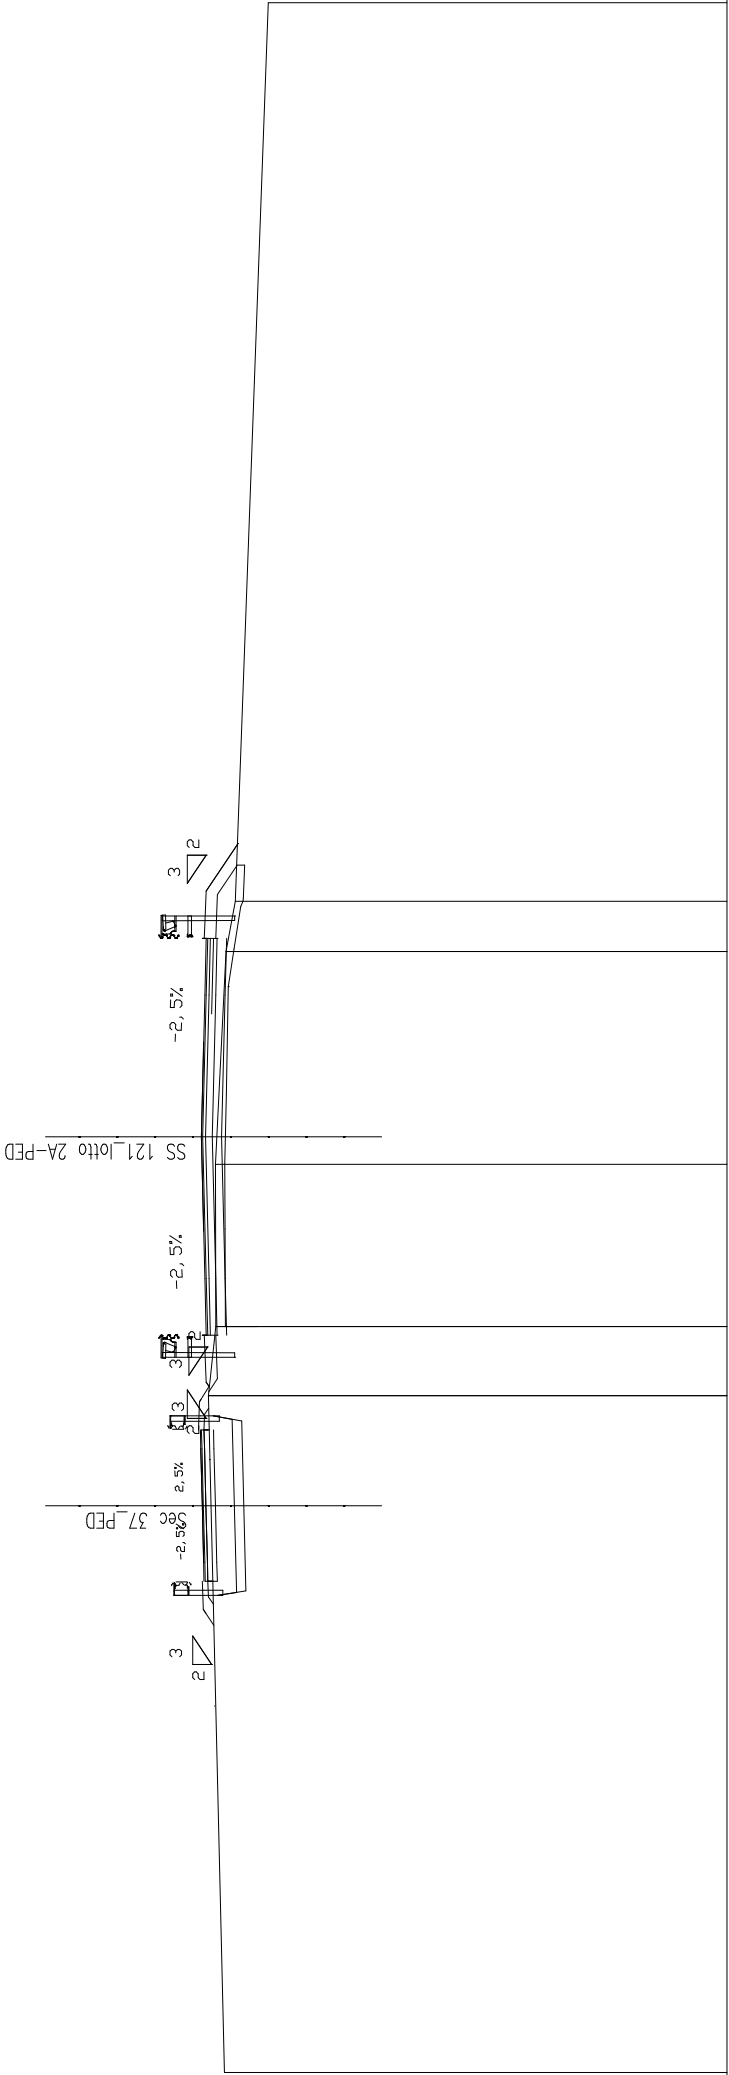

SCALA 1:200

QT.RIF. 275.000

QUOTE TERRENO	288.29	17.91	288.71	288.52	288.53	288.50	288.25	288.00	287.13
DIST.PARZIALI TERRENO			1.83	4.29	0.73	4.90	1.33	23.77	
QUOTE PROGETTO	288.58	288.75	288.81	288.71	288.57	288.89	288.70	288.48	288.23
DIST.PARZIALI PROGETTO	0.41	0.50	0.47	0.54	0.50	0.47	0.54	1.15	0.78

SCAVI BONIFICHE SS 121_LOTTO 2A	
STERRO	0.09 mq
SCOTICO	2.93 m
BONIFICA PIANO POSA RILEVATO	1.25 mq
COMPATTAZIONE SCAVI	9.23 m
SCARIFICA	9.05 m
DEMOLIZIONE SOVRASTRUTTURA	0.24 mq
RILEVATI SS 121_LOTTO 2A	
RILEVATO	1.41 mq
TERRENO VEGETALE	3.60 m
SOVRAST. SS 121_LOTTO 2A	
USURA	10.50 m
BINDER	10.50 m
BASE	10.50 m
MISTO CEMENTATO	10.50 m

SEZIONE N. : 89

SEZIONE N. : 962

QT. PROGETTO : 288.37

QT. PROGETTO : 288.46

DIST.PROG. : 1542.87


DIST.PROG. : 19217.81

DIST.PREC. : 20.00

DIST.PREC. : 20.00

DIST.SUCC. : 17.21

DIST.SUCC. : 17.21

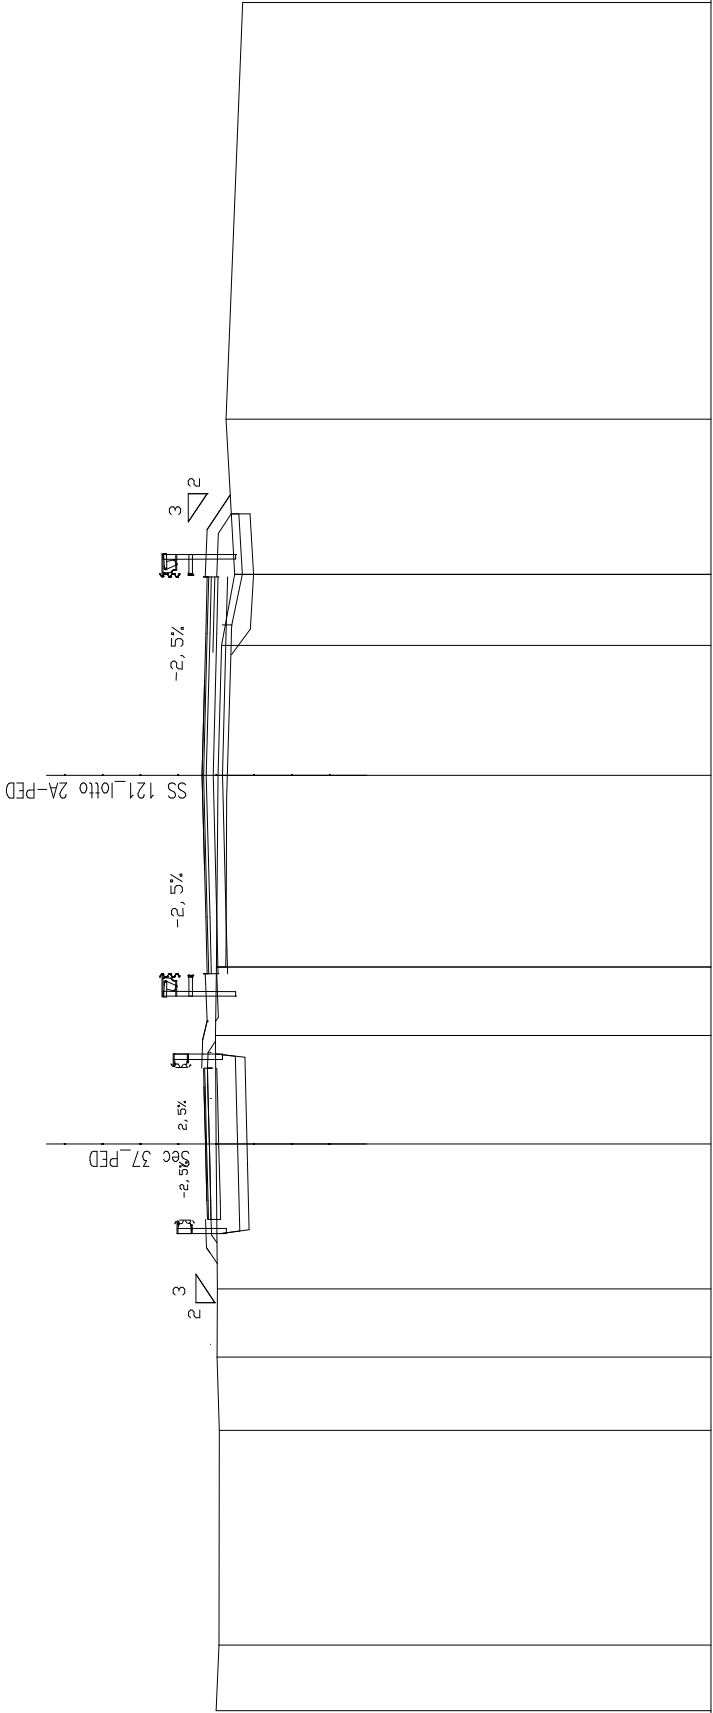

SCALA 1:200


QT.RIF. 275.000

QUOTE TERRENO	288.09	288.01	5.68	1.94	1.80	3.84	288.09	288.11	288.08	5.07	288.04	287.94	287.60	287.83	287.39
DIST.PARZIALI TERRENO	1.74														
QUOTE PROGETTO	288.06	288.20	287.97	287.98	288.02	288.06	288.07	288.30	288.25	288.30	288.10	288.03	288.08	287.79	287.69
DIST.PARZIALI PROGETTO	0.41	0.50	1.50	1.50	1.50	0.53	0.41	1.15	1.50	3.75	287.92	3.75	1.50	1.15	0.41

SCAVI BONIFICHE SS 121 LOTTO 2A	
STERRO	0.05 mq
SCOTICO	3.75 m
BONIFICA PIANO POSA RILEVATO	1.29 mq
COMPATTAZIONE SCAVI	7.50 m
SCARIFICA	9.85 m
DEMOLIZIONE SOVRASTRUTTURA	0.26 mq
RILEVATI SS 121 LOTTO 2A	
RILEVATO	1.64 mq
TERRENO VEGETALE	3.94 m
SOVRAST. SS 121 LOTTO 2A	
USURA	10.50 m
BINDER	10.50 m
BASE	10.50 m
IMISTO CEMENTATO	10.50 m

SEZIONE N. : 90
QT. PROGETTO : 288.15
DIST.PROG. : 1560.09

SEZIONE N. : 962.A
QT. PROGETTO : 288.28
DIST.PROG. : 19235.02
DIST.PREC. : 17.21
DIST.SUCC. : 2.79

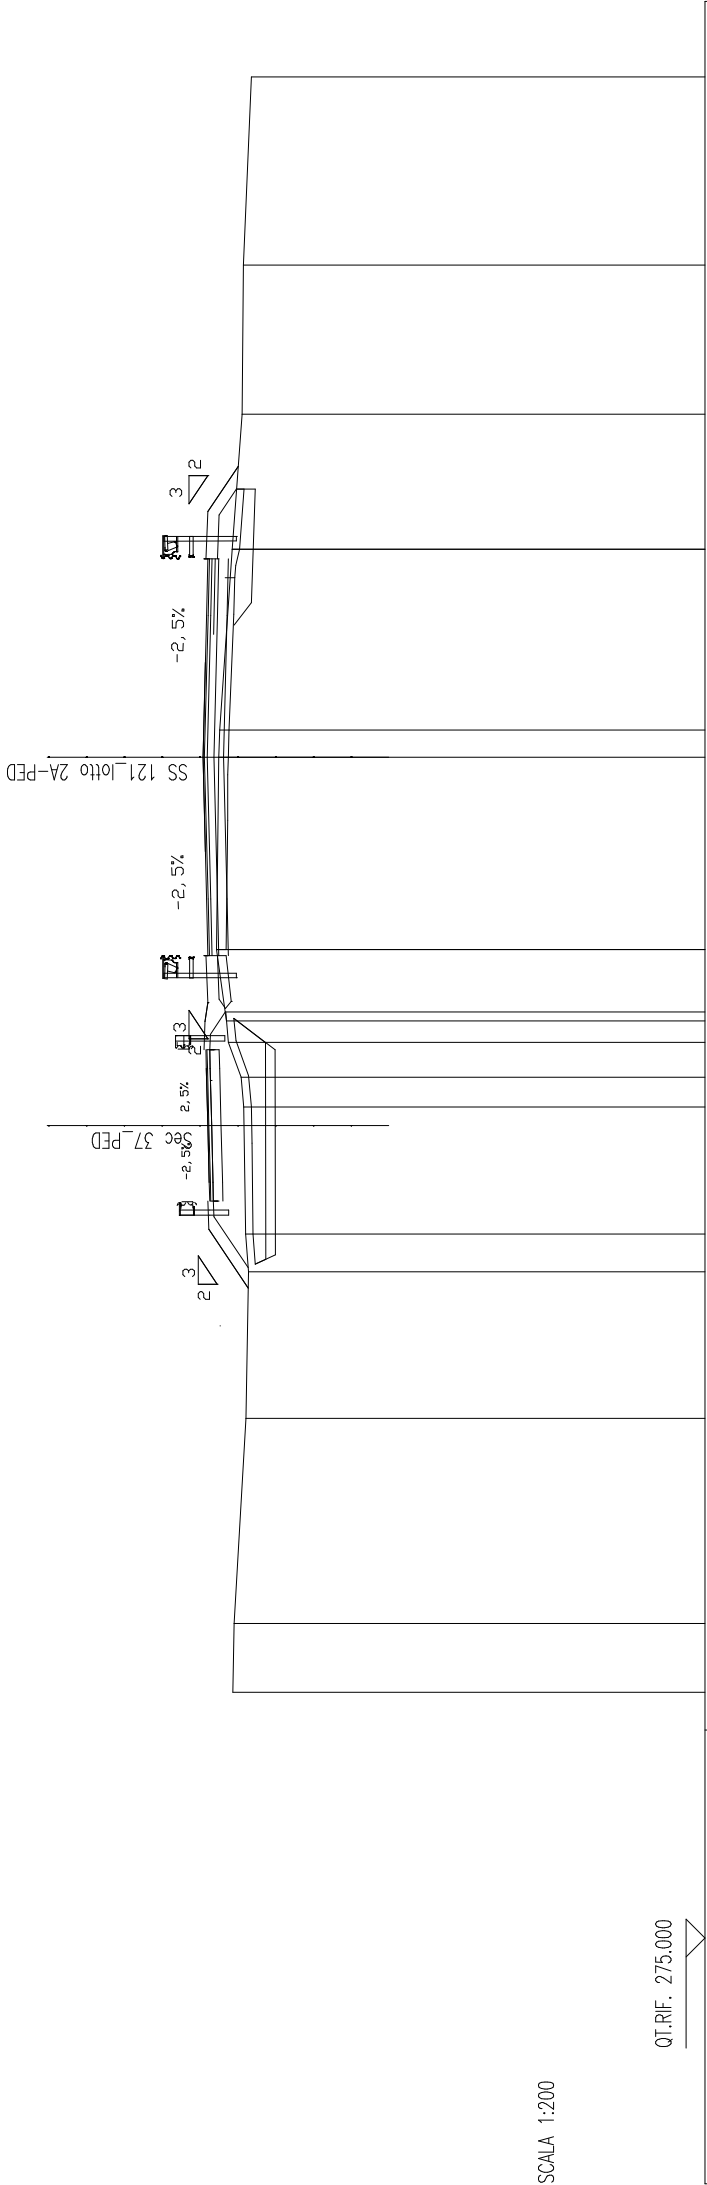


QUOTE TERRENO	287.49	287.14	287.08	287.15	287.20	287.27	287.60	287.66	287.88	287.92	287.84	287.86	287.84	287.51	287.24	287.21	287.00
DIST.PARZIALI TERRENO	1.82	5.43	3.87	1.00	3.37	0.78	0.92	0.57	1.65	5.09	0.72	4.78	3.58	3.95	4.97		
QUOTE PROGETTO	287.08	287.98	287.76	287.80	287.84	288.10	288.08	287.68	287.85	287.90	287.61	287.64	287.74	287.64	287.90	287.85	287.39
DIST.PARZIALI PROGETTO	1.35	0.83	0.83	1.50	1.50	0.50	0.44	0.81	1.15	1.50	3.75	3.75	1.50	1.15	0.69		

SCAVI BONIFICHE SS 121_LOTT0 2A	
STERRO	0.04 mq
SCOTICO	3.47 m
BONIFICA PIANO POSA RILEVATO	1.45 mq
COMPATTAZIONE SCAVI	9.00 m
SCARIFICA	9.97 m
DEMOLIZIONE SOVRASTRUTTURA	0.23 mq
RILEVATI SS 121_LOTT0 2A	
RILEVATO	1.68 mq
TERRENO VEGETALE	4.16 m
SOVRAST. SS 121_LOTT0 2A	
USURA	10.50 m
BINDER	10.50 m
BASE	10.50 m
MISTO CEMENTATO	10.50 m

SEZIONE N. : 91
QT. PROGETTO : 288.12
DIST.PROG. : 1562.88

SEZIONE N. : 963
QT. PROGETTO : 288.25
DIST.PROG. : 19237.81
DIST.PREC. : 2.79
DIST.SUCC. : 20.00

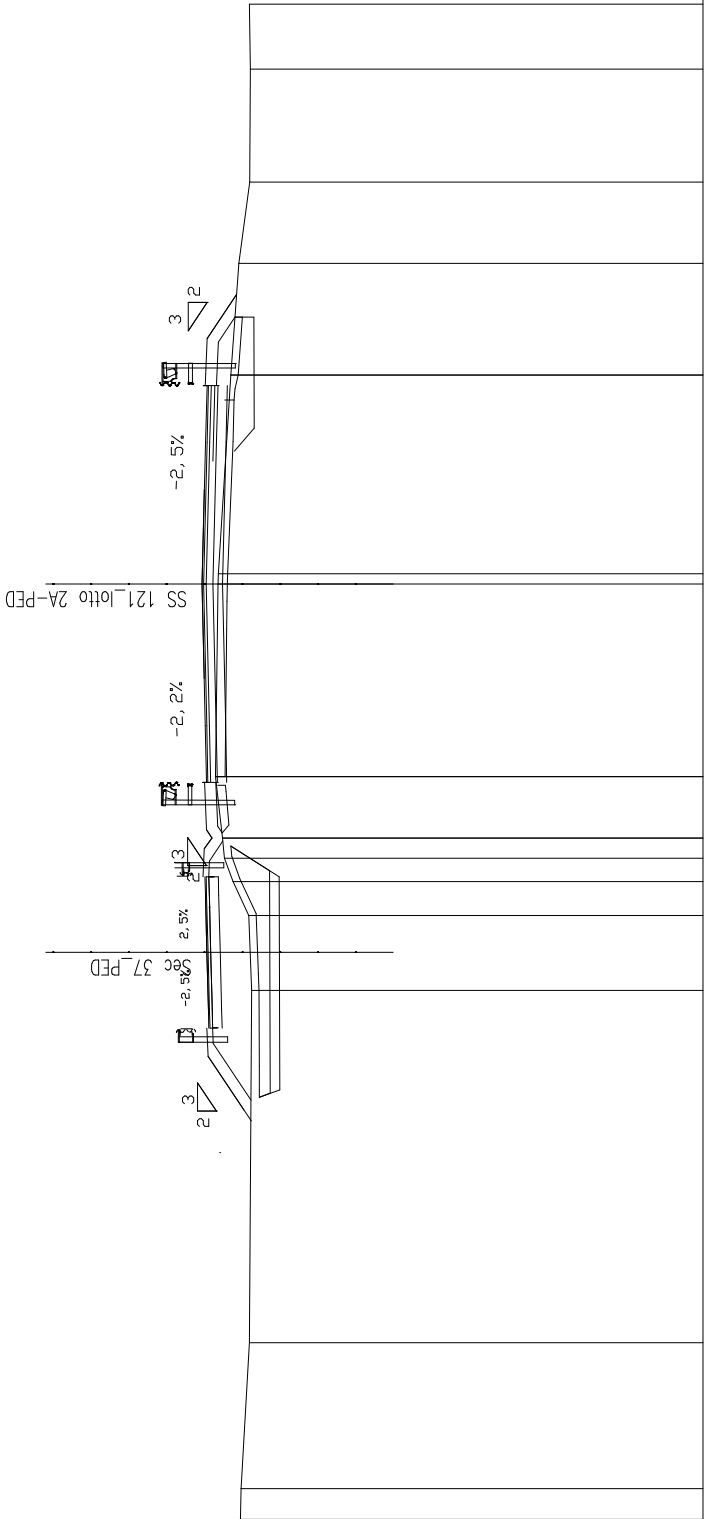

SCALA 1:200

QT.RIF. 275.000

QUOTE TERRENO	287.24	287.22	287.00			286.94	287.01	287.43	287.66	287.71	287.89	287.83	287.49	287.28	286.99	286.97	287.00
DIST.PARZIALI TERRENO	0.81	3.86	9.32	1.98	0.90	0.53	1.62	5.10	5.25	2.96	2.15	2.99	1.72				
QUOTE PROGETTO	287.95	287.97	287.73	287.77	287.81	288.07	287.70	287.72	287.84	287.86	287.96	287.82	287.58	287.87	287.38	287.82	287.00
DIST.PARZIALI PROGETTO	1.49	0.36	1.50	1.50	0.50	0.47	1.15	1.50	3.75	1.50	1.15	0.66	1.15	0.66			

SCAVI BONIFICHE SS 121_LOTTO 2A	
STERRO	0.05 mq
SCOTICO	4.19 m
BONIFICA PIANO POSA RILEVATO	0.97 mq
COMPATTAZIONE SCAVI	9.17 m
SCARIFICA	9.21 m

RILEVATI SS 121_LOTTO 2A	
RILEVATO	2.48 mq
TERRENO VEGETALE	4.02 m

SOVRAST. SS 121_LOTTO 2A	
USURA	10.50 m
BINDER	10.50 m
BASE	10.50 m
MISTO CEMENTATO	10.50 m

SEZIONE N. : 92

SEZIONE N. : 964

QT. PROGETTO : 287.87

QT. PROGETTO : 288.05

DIST.PROG. : 1582.46


DIST.PROG. : 19257.81

DIST.PREC. : 20.00

DIST.PREC. : 20.00

DIST.SUCC. : 20.00

DIST.SUCC. : 20.00

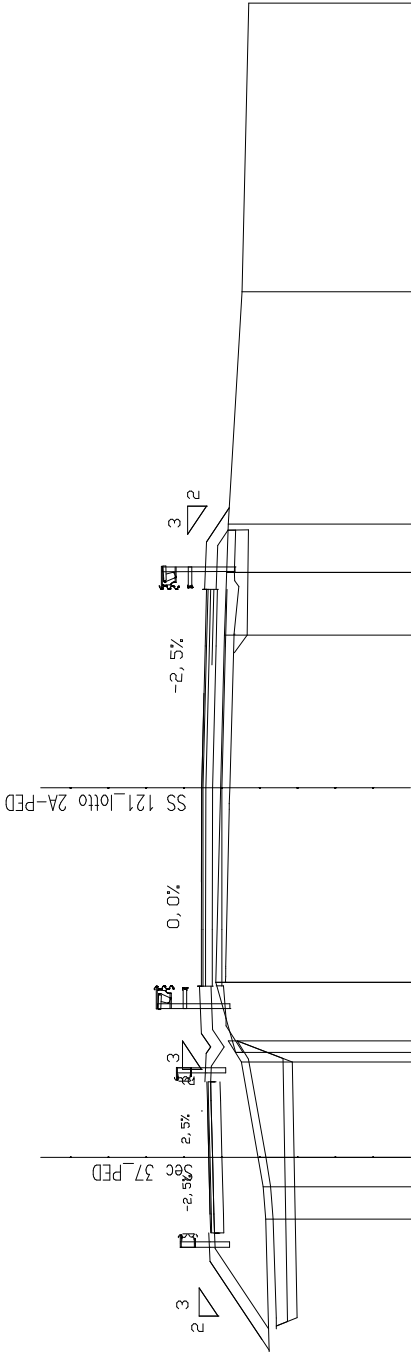

SCALA 1:200

QT.RIF. 275.000

QUOTE TERRENO	286.19	286.19	7.16	286.19	286.36	286.42	286.55	287.00	287.15	287.35	287.67	287.51	287.67	287.54	287.44	287.38	287.34	286.98	286.80
DIST.PARZIALI TERRENO					0.85	0.78	2.53	1.55	5.15	4.04	1.65	1.28	6.14					7.64	
QUOTE PROGETTO	287.69	287.71	287.47	287.51	287.55	287.56	287.59	287.76	287.80	287.86	287.67	287.51	287.67	287.51	287.42	287.38	287.35	286.98	286.80
DIST.PARZIALI PROGETTO	0.41	0.50	0.50	1.50	0.50	0.51	0.46	1.15	1.50	3.75	1.50	1.15	0.41	3.75	3.75	1.50	1.15		

SCAVI BONIFICHE SS 121_LOTTO 2A	
STERRO	0.23 mq
SCOTICO	3.64 m
BONIFICA PIANO POSA RILEVATO	0.35 mq
BONIFICA TRICEE IN ALLARGAMENTO	1.26 mq
COMPATTAZIONE SCAVI	7.67 m
SCARIFICA	9.25 m
DEMOLIZIONE SOVRASTRUTTURA	0.02 mq

RILEVATI SS 121_LOTTO 2A	
RILEVATO	1.76 mq
TERRENO VEGETALE	4.94 m

SOVRAST. SS 121_LOTTO 2A	
USURA	10.50 m
BINDER	10.50 m
BASE	10.50 m
MISTO CEMENTATO	10.50 m

SEZIONE N. : 95

QT. PROGETTO : 287.06

DIST.PROG. : 1633.59


SEZIONE N. : 966-A

QT. PROGETTO : 287.59

DIST.PROG. : 19308.52

DIST.PREC. : 10.71

DIST.SUCC. : 9.29

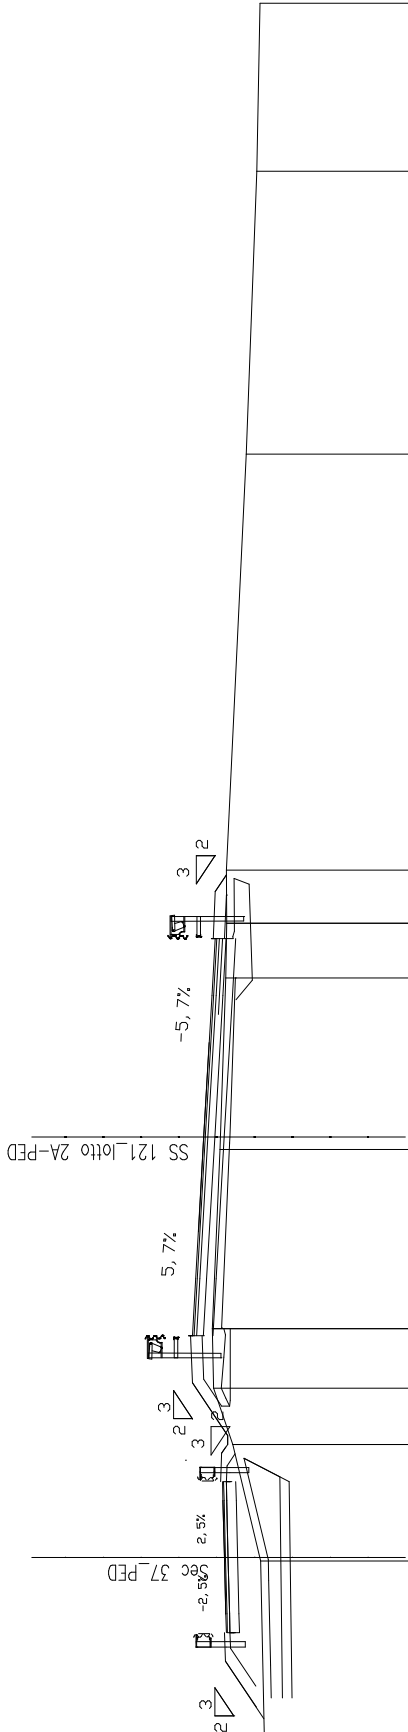

SCALA 1:200

QT.RIF. 275.000

QUOTE TERRENO	285.79	14.21	286.09	3.08	286.83	287.33	287.37	287.16	287.01	286.99	287.00	286.47	286.19	286.11
DIST.PARZIALI TERRENO														
QUOTE PROGETTO	286.22	286.88	286.90	286.66	286.70	286.74	286.75	286.77	286.77	286.75	286.75	286.84	287.04	286.99
DIST.PARZIALI PROGETTO	1.00	0.50	0.50	0.50	1.49	0.50	0.50	0.50	0.50	0.50	0.50	3.75	1.50	1.15

SCAVI BONIFICHE SS 121_LOTTO 2A	
STERRO	0.29 mq
SCOTICO	3.11 m
BONIFICA PIANO POSA RILEVATO	0.37 mq
BONIFICA TRICEE IN ALLARGAMENTO	1.44 mq
COMPATTAZIONE SCAVI	10.50 m
SCARIFICA	9.31 m
DEMOLIZIONE SOVRASTRUTTURA	0.07 mq

RILEVATI SS 121_LOTTO 2A	
RILEVATO	1.26 mq
TERRENO VEGETALE	5.34 m

SOVRAST. SS 121_LOTTO 2A	
USURA	10.50 m
BINDER	10.50 m
BASE	10.50 m
MISTO CEMENTATO	10.50 m

PROTEZIONE SPONDALE N.13	
MATERASSINI PROTEZIONE SPONDALE N.13	0.48 mq
GABBIONI PROTEZIONE SPONDALE N.13	1.00 mq
GEOCOMPOSITO BENTONITICO	2.68 m
ARGINE PROTEZIONE SPONDALE N.13	1.39 mq
SCAVO PROTEZIONE SPONDALE N.13	1.72 mq
TNT GABBIONI PROT.SPOND.N.13	5.34 m

SEZIONE N. : 98

SEZIONE N. : 969

QT. PROGETTO : 286.08

QT. PROGETTO : 287.21

DIST.PROG. : 1684.02


DIST.PROG. : 19357.81

DIST.PREC. : 20.00

DIST.PREC. : 20.00

DIST.SUCC. : 5.08

DIST.SUCC. : 5.08

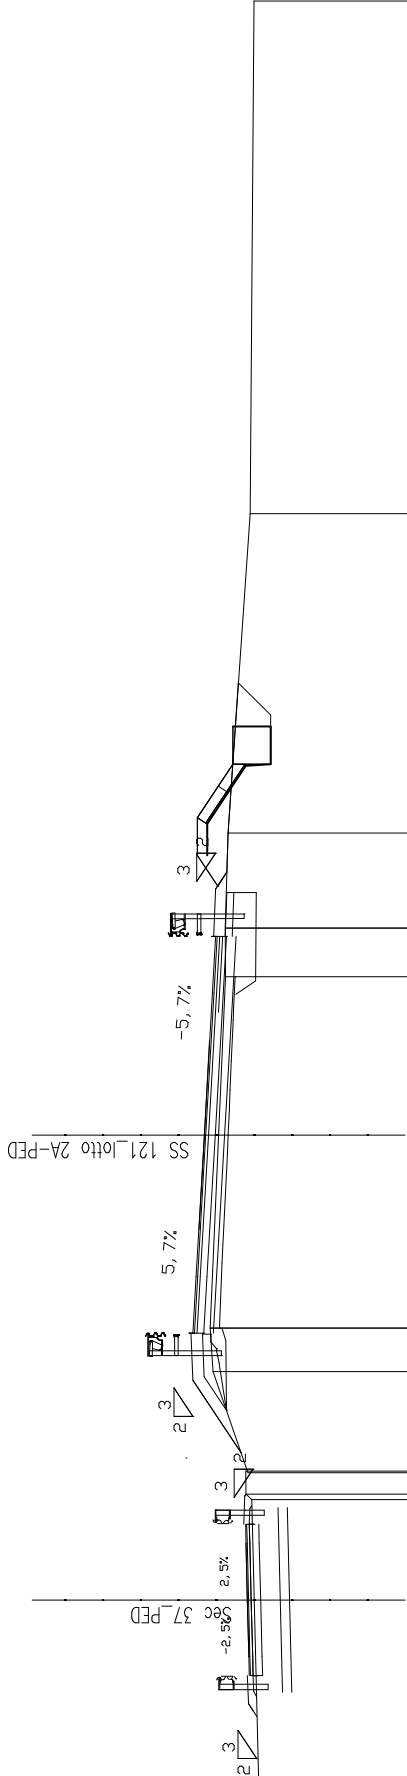

SCALA 1:200

QT.RIF. 275.000

QUOTE TERRENO	285.62	285.96	286.06	286.12	286.98	287.06	286.89	286.67	286.83	286.65	286.66	286.58	286.00	285.89
DIST.PARZIALI TERRENO	13.83	0.56	2.63	1.16	5.11	4.19	1.28	2.52	8.45	13.56				
QUOTE PROGETTO	285.83	285.76	286.02	286.00	285.95	286.62	287.22	287.26	286.97	286.89	286.67	286.46	286.66	286.62
DIST.PARZIALI PROGETTO	0.41	0.50	1.50	1.50	2.53	0.89	1.15	1.50	3.74	3.76	1.50	1.15		

SCAVI BONIFICHE SS 121 LOTTO 2A	
STERRO	0.32 mq
SCOTICO	2.64 m
BONIFICA PIANO POSA RILEVATO	1.14 mq
BONIFICA TRICEE IN ALLARGAMENTO	1.75 mq
COMPATTAZIONE SCAVI	10.50 m
SCARIFICA	9.33 m
DEMOLIZIONE SOVRASTRUTTURA	0.17 mq

RILEVATI SS 121 LOTTO 2A	
RILEVATO	1.09 mq
TERRENO VEGETALE	6.12 m

SOVRAST. SS 121 LOTTO 2A	
USURA	10.50 m
BINDER	10.50 m
BASE	10.50 m
MISTO CEMENTATO	10.50 m

PROTEZIONE SPONDALE N.13	
MATERASSINI PROTEZIONE SPONDALE N.13	0.52 mq
GABBIONI PROTEZIONE SPONDALE N.13	1.00 mq
GEOCOMPOSITO BENTONITICO	2.83 m
ARGINE PROTEZIONE SPONDALE N.13	1.61 mq
SCAVO PROTEZIONE SPONDALE N.13	1.73 mq
TNT GABBIONI PROT.SPOND.N.13	5.48 m

SEZIONE N. : 99

QT. PROGETTO : 285.98

DIST.PROG. : 1689.22

DIST.PREC. : 5.08

DIST.SUCC. : 14.92


SEZIONE N. : 969.A

QT. PROGETTO : 287.18

DIST.PROG. : 19362.88

DIST.PREC. : 5.08

DIST.SUCC. : 14.92

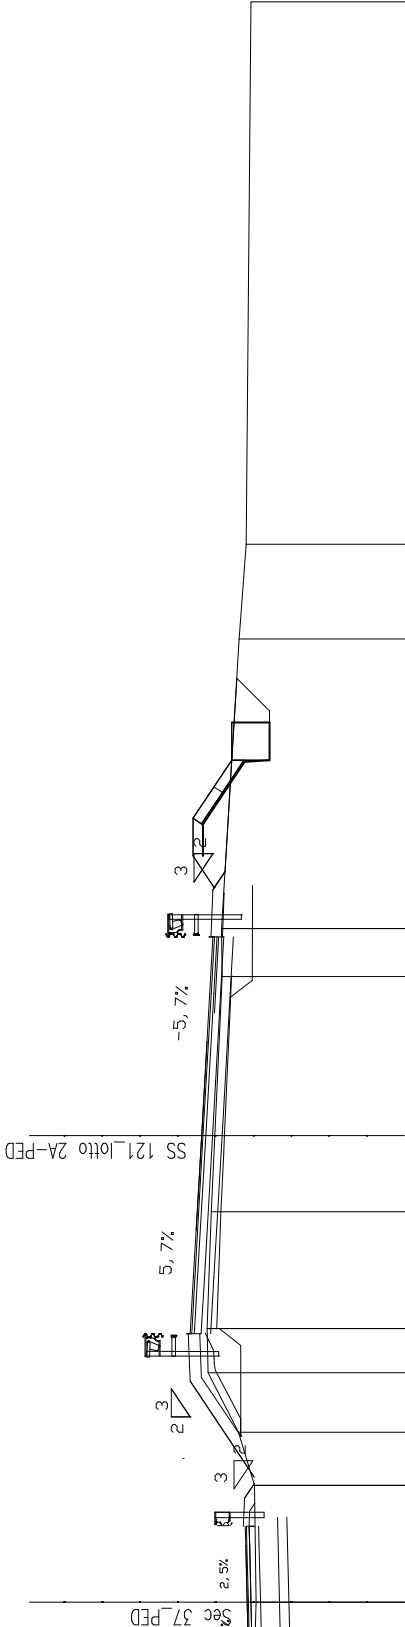

SCALA 1:200

QT.RIF. 275.000

QUOTE TERRENO	285.59	285.80	285.74	285.78	286.20	287.00	287.03	286.92	286.83	286.63	286.65	286.18	286.00	285.87
DIST.PARZIALI TERRENO	8.05	2.41	3.09	1.40	1.58	1.17	3.08	2.01	4.21	1.27	7.66	2.51	14.35	
QUOTE PROGETTO	285.80	285.82	285.57	285.58	285.62	285.66	285.92	285.90	286.14	287.18	287.23	286.94	286.85	286.64
DIST.PARZIALI PROGETTO	0.41	0.30	1.49	1.51	1.78	1.15	1.50	3.74	3.76	1.50	1.15	2.51	14.35	

SCAVI BONIFICHE SS 121_LOTTO 2A	
STERRO	0.17 mq
SCOTICO	1.82 m
BONIFICA TRICEE IN ALLARGAMENTO	1.72 mq
COMPATTAZIONE SCAVI	10.50 m
SCARIFICA	10.38 m
DEMOLIZIONE SOVRASTRUTTURA	0.68 mq

RILEVATI SS 121_LOTTO 2A	
RILEVATO	0.58 mq
TERRENO VEGETALE	5.37 m

SOVRAST. SS 121_LOTTO 2A	
USURA	10.50 m
BINDER	10.50 m
BASE	10.50 m
MISTO CEMENTATO	10.50 m

PROIEZIONE SPONDALE N.13	
MATERASSINI PROTEZIONE SPONDALE N.13	0.61 mq
GABBIONI PROTEZIONE SPONDALE N.13	1.00 mq
GEOCOMPOSITO BENTONITICO	3.17 m
ARGINE PROTEZIONE SPONDALE N.13	1.97 mq
SCAVO PROTEZIONE SPONDALE N.13	1.72 mq
TNT GABBIONI PROT.SPOND.N.13	5.83 m

SEZIONE N. : 100

SEZIONE N. : 970

QT. PROGETTO : 285.80

QT. PROGETTO : 287.08

DIST.PROG. : 1704.51


DIST.PROG. : 19377.81

DIST.PREC. : 14.92

DIST.PREC. : 14.92

DIST.SUCC. : 20.00

DIST.SUCC. : 20.00

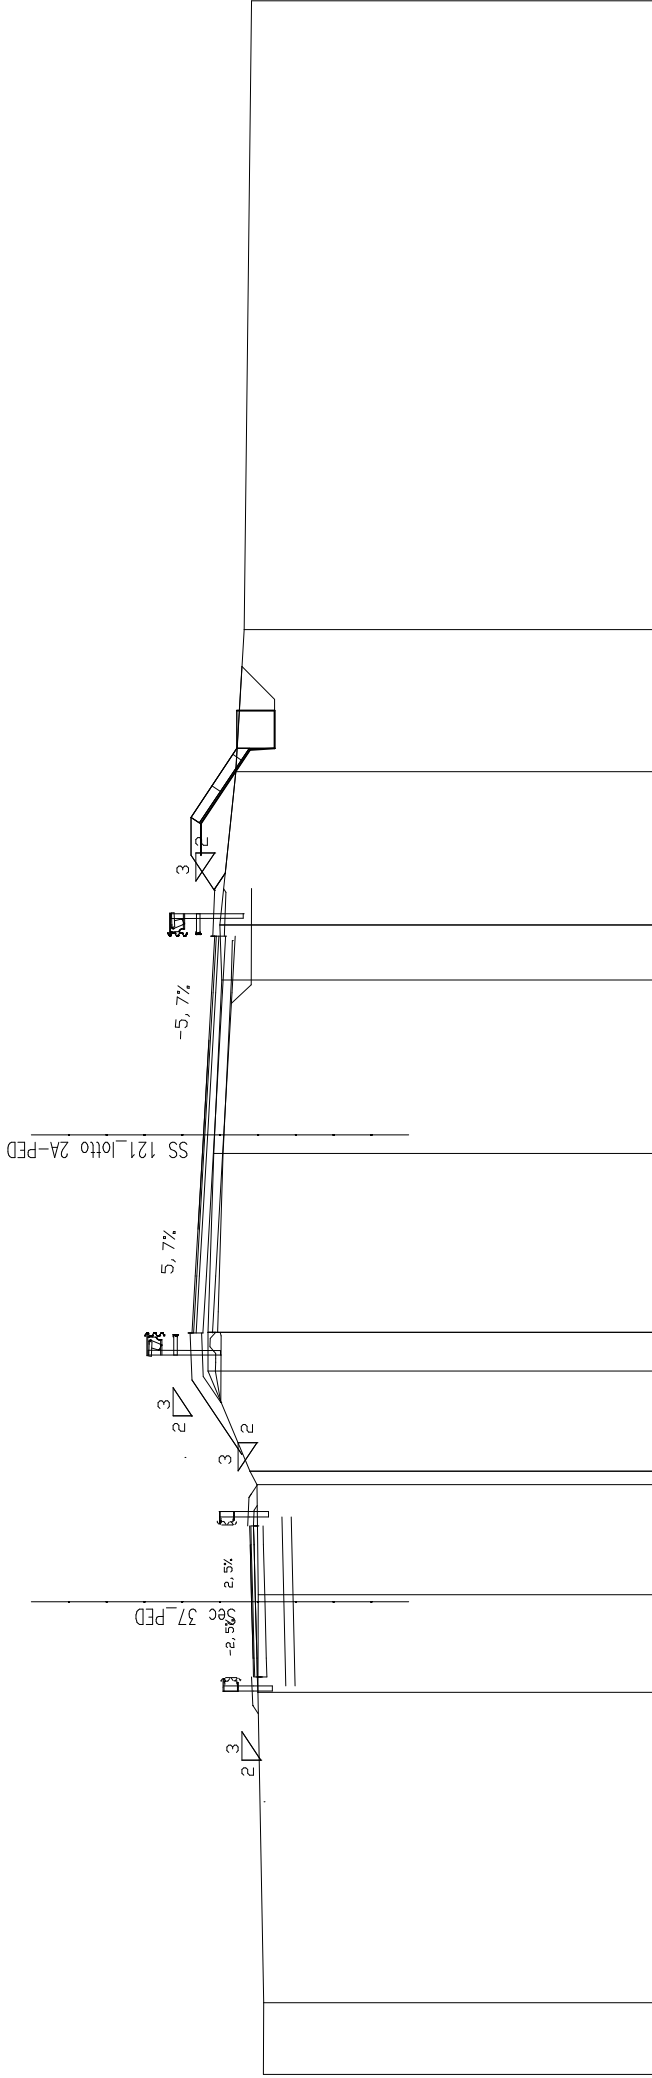

SCALA 1:200

QT.RIF. 275.000

QUOTE TERRENO	285.49	285.48	8.21	2.59	2.91	2.65	1.02	4.73	0.50	286.78	286.59	286.64	286.22	286.00	285.80
DIST.PARZIALI TERRENO	1.90														
QUOTE PROGETTO	285.63	285.45	285.41	285.49	285.75	286.62	287.08	286.83	286.54	286.32	286.52	286.48	286.54	286.00	285.80
DIST.PARZIALI PROGETTO	0.41	0.50	1.49	1.51	2.72	0.69	1.15	1.50	3.74	3.76	1.50	1.15	1.15	3.75	16.64

SCAVI BONIFICHE SS 121_LOTT0 2A	
STERRO	0.26 mq
SCOTICO	1.53 m
BONIFICA TRICEE IN ALLARGAMENTO	1.30 mq
COMPATTAZIONE SCAVI	10.50 m
SCARIFICA	10.28 m
DEMOLIZIONE SOVRASTRUTTURA	1.30 mq

RILEVATI SS 121_LOTT0 2A	
RILEVATO	0.21 mq
TERRENO VEGETALE	4.48 m

SOVRAST. SS 121_LOTT0 2A	
USURA	10.50 m
BINDER	10.50 m
BASE	10.50 m
MISTO CEMENTATO	10.50 m

PROTEZIONE SPONDALE N.13	
MATERASSINI PROTEZIONE SPONDALE N.13	0.61 mq
GABBIONI PROTEZIONE SPONDALE N.13	1.00 mq
GEOCOMPOSITO BENTONITICO	3.18 m
ARGINE PROTEZIONE SPONDALE N.13	2.03 mq
SCAVO PROTEZIONE SPONDALE N.13	1.66 mq
TNT GABBIONI PROT.SPOND.N.13	5.83 m

SEZIONE N. : 101

SEZIONE N. : 971

QT. PROGETTO : 285.90

QT. PROGETTO : 286.95

DIST.PROG. : 1724.99


DIST.PROG. : 19397.81

DIST.PREC. : 20.00

DIST.PREC. : 20.00

DIST.SUCC. : 19.44

DIST.SUCC. : 19.44

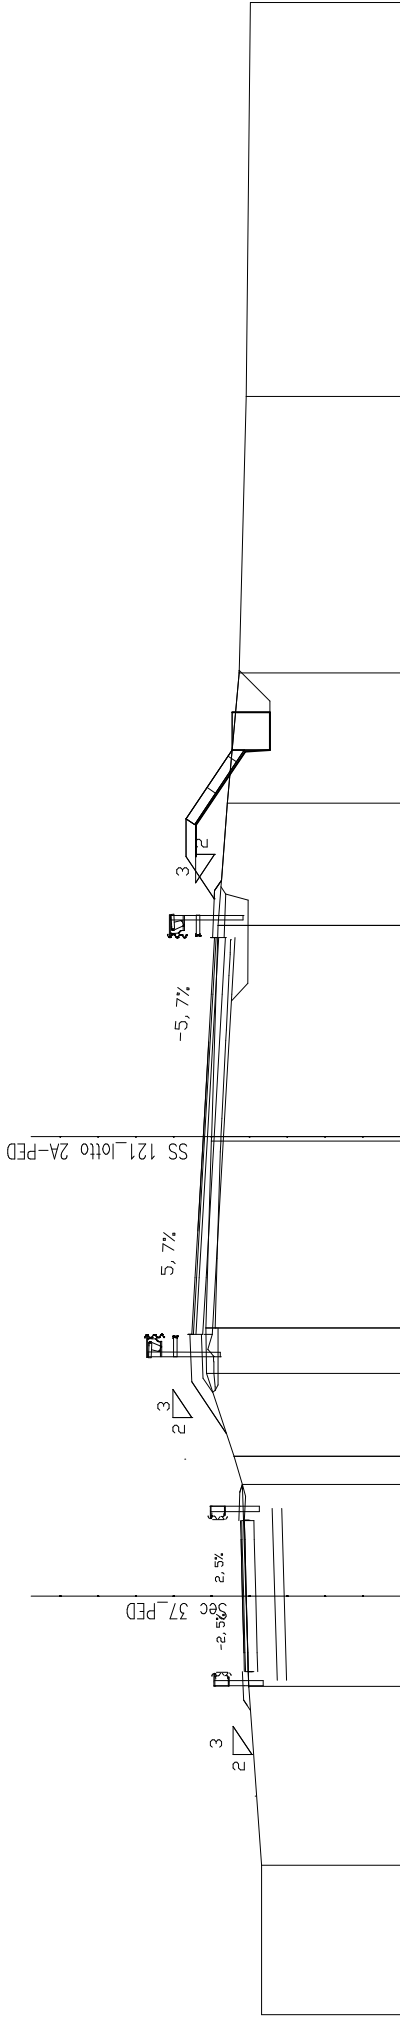

SCALA 1:200

QT.RIF. 275.000

QUOTE TERRENO	285.41	285.41	285.74	285.91	286.13	286.86	286.88	286.73	286.56	286.31	286.00	285.81	285.70
DIST.PARZIALI TERRENO	3.96	4.73	5.34	0.74	2.19	1.20	4.95	5.58	3.24	3.45	7.31	10.42	
QUOTE PROGETTO	285.74	285.76	285.52	285.56	285.60	285.86	285.88	286.70	286.40	286.11	286.48		
DIST.PARZIALI PROGETTO	0.41	0.50	1.50	1.50	0.64	0.54	1.15	3.74	1.50	1.15	3.76		

SCAVI BONIFICHE SS 121 LOTTO 2A	
STERRO	0.33 mq
SCOTICO	1.53 m
BONIFICA TRICEE IN ALLARGAMENTO	1.24 mq
COMPATTAZIONE SCAVI	10.50 m
SCARIFICA	10.31 m
DEMOLIZIONE SOVRASTRUTTURA	1.80 mq

RILEVATI SS 121 LOTTO 2A	
RILEVATO	0.16 mq
TERRENO VEGETALE	4.30 m

SOVRAST. SS 121 LOTTO 2A	
USURA	10.50 m
BINDER	10.50 m
BASE	10.50 m
MISTO CEMENTATO	10.50 m

PROTEZIONE SPONDALE N.13	
MATERASSINI PROTEZIONE SPONDALE N.13	0.70 mq
GABBIONI PROTEZIONE SPONDALE N.13	1.00 mq
GEOCOMPOSITO BENTONITICO	3.51 m
ARGINE PROTEZIONE SPONDALE N.13	2.46 mq
SCAVO PROTEZIONE SPONDALE N.13	1.77 mq
TNT GABBIONI PROT.SPOND.N.13	6.17 m

SEZIONE N. : 102

SEZIONE N. : 971-A

QT. PROGETTO : 286.10


QT. PROGETTO : 286.84

DIST.PROG. : 1744.89

DIST.PROG. : 19417.25

DIST.PREC. : 19.44

DIST.SUCC. : 0.56

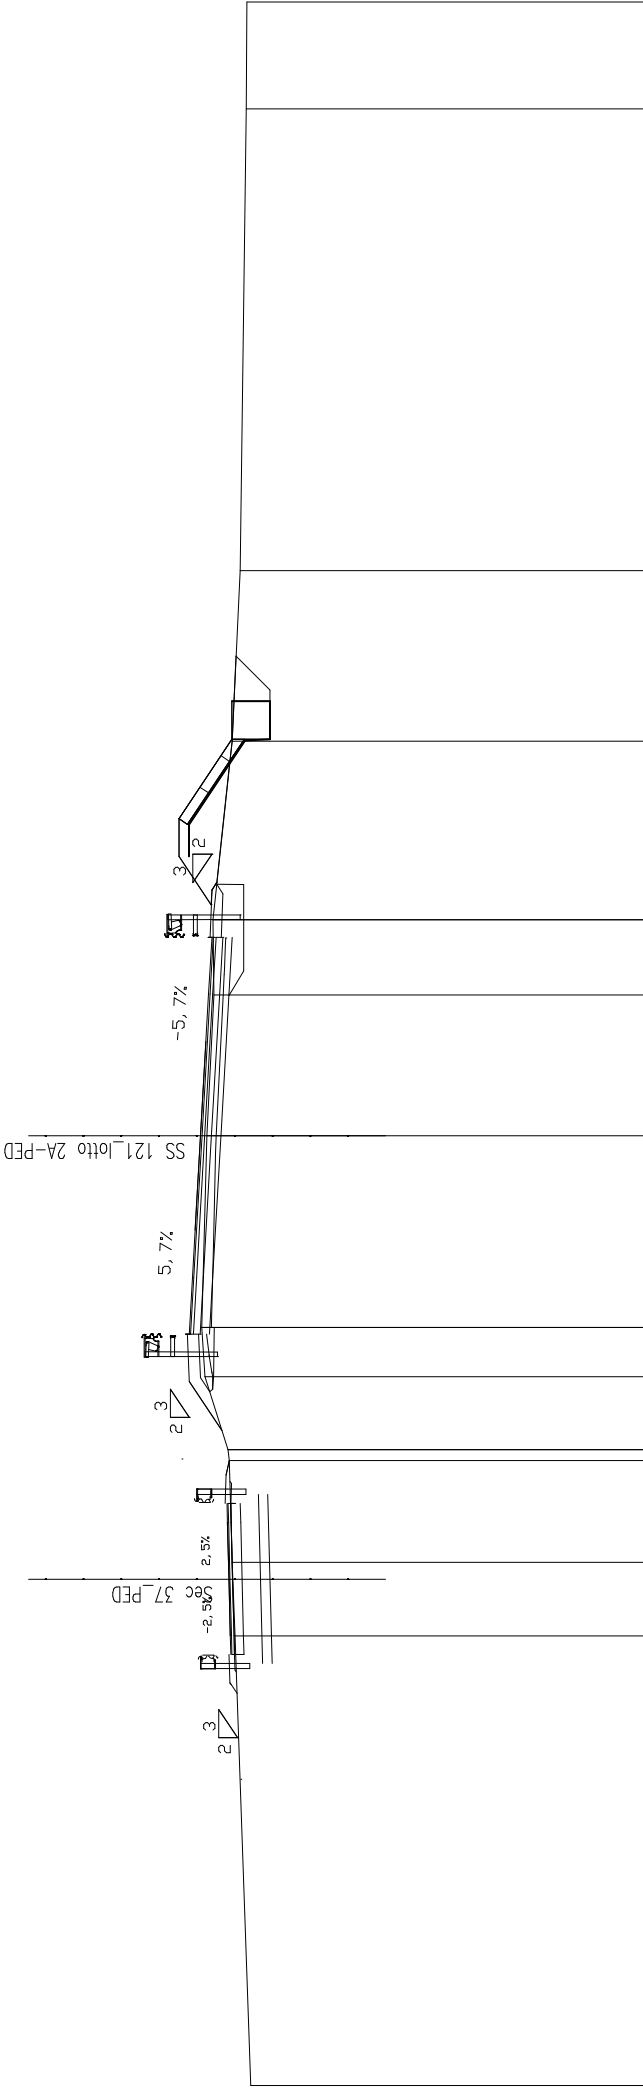

SCALA 1:200

QT.RIF. 275.000

QUOTE TERRENO	285.50	11.90	285.92	1.95	2.69	1.93	286.11	286.72	286.80	286.51	286.67	286.48	286.51	286.00	285.79	285.63	285.61
DIST.PARZIALI TERRENO																	2.83
QUOTE PROGETTO	285.89	285.92	285.94	285.70	285.73	285.77	285.04	286.02	286.59	286.84	286.89	286.60	286.51	286.30	286.08	286.28	286.41
DIST.PARZIALI PROGETTO	0.41	0.50	1.49	1.51	0.52	2.37	0.51	1.15	1.50	3.75	3.75	1.50	1.15				

SCAVI BONIFICHE SS 121 LOTTO 2A	
STERRO	0.33 mq
SCOTICO	1.04 m
BONIFICA TRICEE IN ALLARGAMENTO	1.23 mq
COMPATTAZIONE SCAVI	10.50 m
SCARIFICA	10.31 m
DEMOLIZIONE SOVRASTRUTTURA	1.82 mq

RILEVATI SS 121 LOTTO 2A	
RILEVATO	0.16 mq
TERRENO VEGETALE	4.30 m

SOVRAST. SS 121 LOTTO 2A	
USURA	10.50 m
BINDER	10.50 m
BASE	10.50 m
MISTO CEMENTATO	10.50 m

PROTEZIONE SPONDALE N.13	
MATERASSINI PROTEZIONE SPONDALE N.13	0.70 mq
GABBIONI PROTEZIONE SPONDALE N.13	1.00 mq
GEOCOMPOSITO BENTONITICO	3.49 m
ARGINE PROTEZIONE SPONDALE N.13	2.46 mq
SCAVO PROTEZIONE SPONDALE N.13	1.77 mq
TNT GABBIONI PROT.SPOND.N.13	6.15 m

SEZIONE N. : 103

SEZIONE N. : 972

QT. PROGETTO : 286.10


QT. PROGETTO : 286.83

DIST.PROG. : 1745.47

DIST.PROG. : 19417.81

DIST.PREC. : 0.56

DIST.SUCC. : 20.00

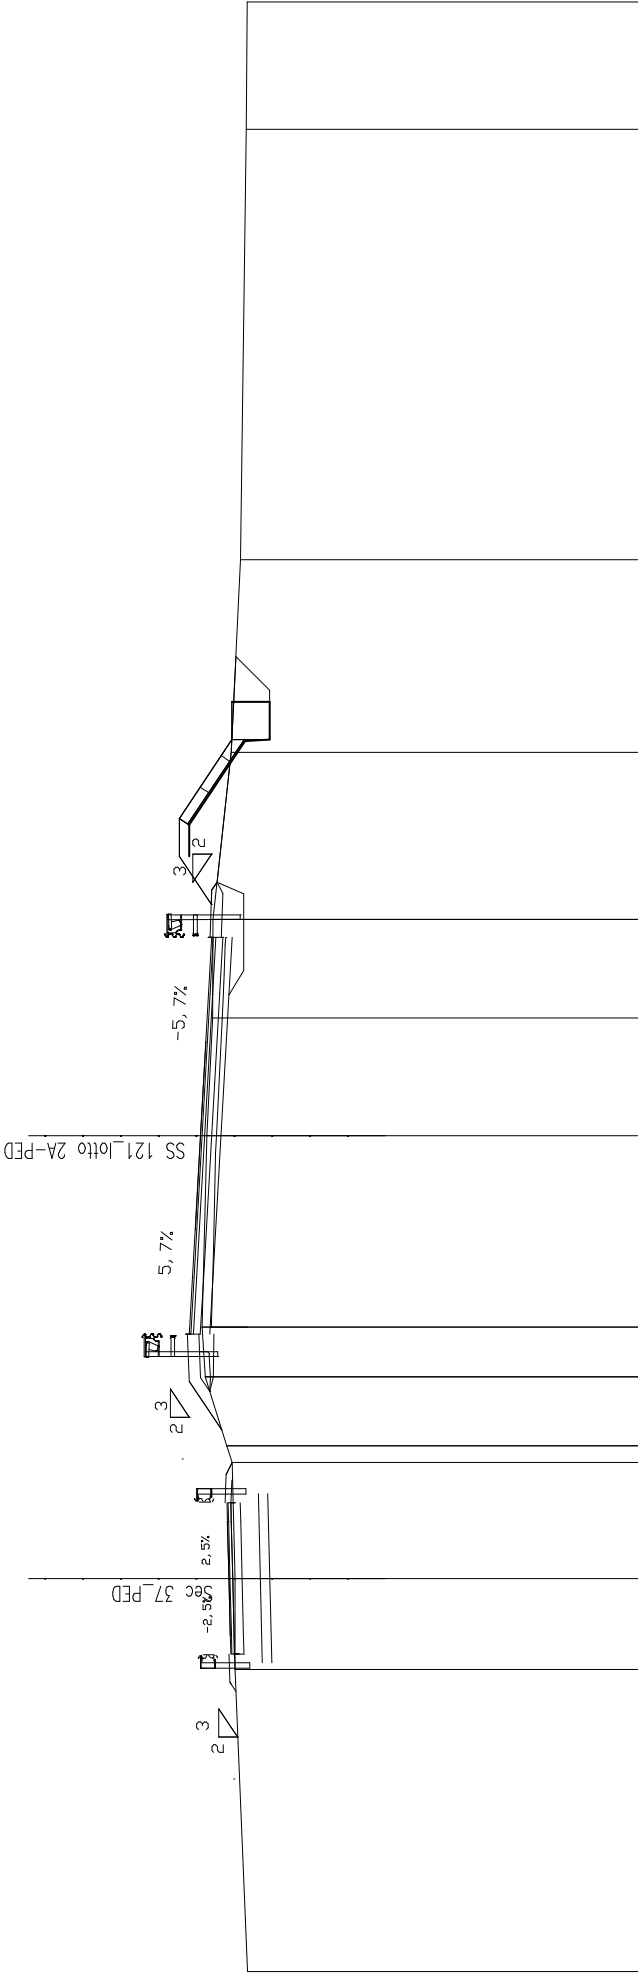

SCALA 1:200

QT.RIF. 275.000

QUOTE TERRENO	285.59	285.92	285.92	285.00	286.14	286.71	286.80	286.51	285.77	285.62	285.60
DIST.PARZIALI TERRENO	7.99	2.40	3.08	0.44	1.82	1.31	5.07	2.61	5.10	11.39	3.38
QUOTE PROGETTO	285.92	285.70	285.73	285.01	285.99	286.59	286.83	286.08	286.02	285.77	285.60
DIST.PARZIALI PROGETTO	0.41	0.50	1.49	0.50	2.34	1.15	3.75	1.50	4.42	11.39	3.38

SCAVI BONIFICHE SS 121_LOTTO 2A	
STERRO	0.24 mq
BONIFICA TRIGEE IN ALLARGAMENTO	0.61 mq
COMPATTAZIONE SCAVI	10.50 m
SCARIFICA	10.49 m
DEMOLIZIONE SOVRASTRUTTURA	2.30 mq

RILEVATI SS 121_LOTTO 2A	
RILEVATO	0.49 mq
TERRENO VEGETALE	3.87 m

SOVRAST. SS 121_LOTTO 2A	
USURA	10.50 m
BINDER	10.50 m
BASE	10.50 m
MISTO CEMENTATO	10.50 m

PROTEZIONE SPONDALE N.13	
MATERASSINI PROTEZIONE SPONDALE N.13	0.76 mq
CABBIONI PROTEZIONE SPONDALE N.13	1.00 mq
GEOCOMPOSITO BENTONITICO	3.72 m
ARGINE PROTEZIONE SPONDALE N.13	2.98 mq
SCAVO PROTEZIONE SPONDALE N.13	1.78 mq
TNT CABBIONI PROT.SPOND.N.13	6.37 m

SEZIONE N. : 104

SEZIONE N. : 973

QT. PROGETTO : 286.10

QT. PROGETTO : 286.73

DIST.PROG. : 1765.83


DIST.PROG. : 19437.81

DIST.PREC. : 20.00

DIST.PREC. : 20.00

DIST.SUCC. : 20.00

DIST.SUCC. : 20.00

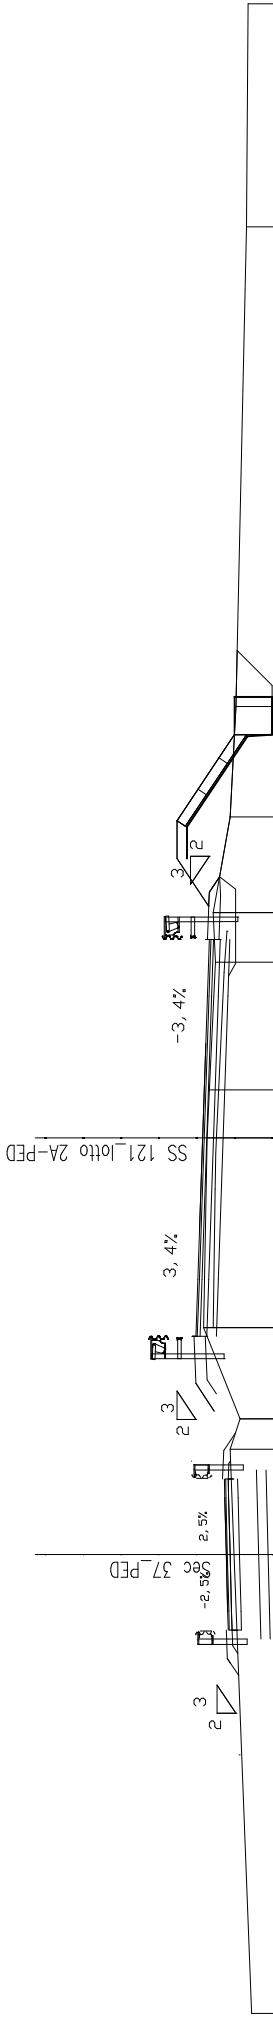

SCALA 1:200

QT.RIF. 275.000

QUOTE TERRENO	285.43	12.14	285.89	286.00	285.74	286.70	286.31	286.61	286.19	286.55	286.39	286.44	286.00	285.84	285.56	285.52
DIST.PARZIALI TERRENO				2.78	0.81	2.41	5.02	1.27	3.38	1.31	2.53	2.92	12.69	5.90		
QUOTE PROGETTO	285.79	285.79	285.75	285.79	286.03	286.36	286.37	286.66	286.30	286.06	286.30	286.01	286.28			
DIST.PARZIALI PROGETTO	0.41	0.50	1.50	0.50	1.77	0.47	1.15	1.50	3.75	1.50	1.15	0.50				

SCAVI BONIFICHE SS 121_LOTTO 2A		
STERRO		0.51 mq
COMPATTAZIONE SCAVI		10.50 m
SCARIFICA		9.22 m
DEMOLIZIONE SOVRASTRUTTURA		2.17 mq
RILEVATI SS 121_LOTTO 2A		
RILEVATO		0.26 mq
TERRENO VEGETALE		3.60 m
SOVRAST. SS 121_LOTTO 2A		
USURA		10.50 m
BINDER		10.50 m
BASE		10.50 m
MISTO CEMENTATO		10.50 m
PROTEZIONE SPONDALE N.13		
MATERASSINI PROTEZIONE SPONDALE N.13		0.72 mq
GABBIONI PROTEZIONE SPONDALE N.13		1.00 mq
GEOCOMPOSITO BENTONITICO		3.57 m
ARGINE PROTEZIONE SPONDALE N.13		2.98 mq
SCAVO PROTEZIONE SPONDALE N.13		1.82 mq
TNT GABBIONI PROT.SPOND.N.13		6.23 m

SEZIONE N. : 105

SEZIONE N. : 974

QT. PROGETTO : 286.06


QT. PROGETTO : 286.63

DIST.PROG. : 1785.93

DIST.PROG. : 19457.81

DIST.PREC. : 20.00

DIST.SUCC. : 20.00

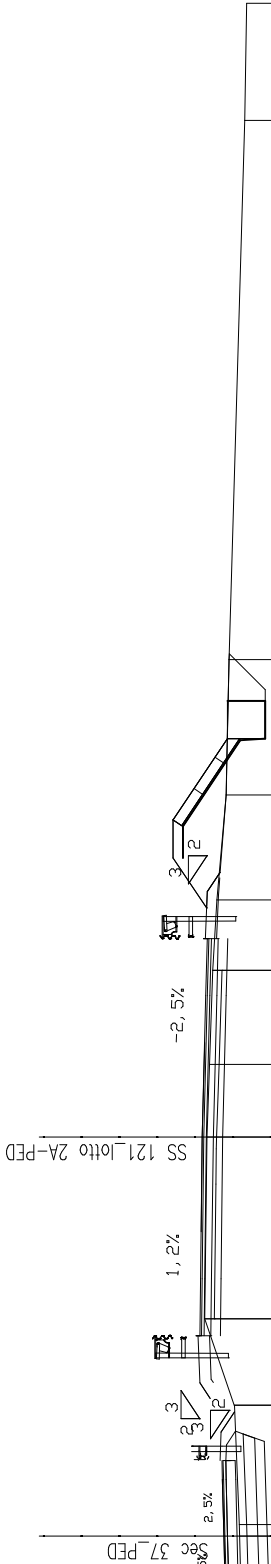

SCALA 1:200

QT.RIF. 275.000

QUOTE TERRENO	285.39	9.84	285.64	285.65	3.16	2.29	286.56	4.81	286.50	1.93	2.48	286.35	1.87	2.78	286.00	285.92	285.51	285.45
DIST.PARZIALI TERRENO																	14.27	3.10
QUOTE PROGETTO	285.57	285.67	285.71	285.75	285.76	285.79	286.34	286.44	286.09	286.00	286.25	286.17	286.20	286.24	286.00	285.92	285.51	285.45
DIST.PARZIALI PROGETTO	0.48	0.47	0.50	0.47	0.47	0.47	1.15	1.15	3.75	3.75	1.50	1.15	0.46	1.15	1.50	3.57	14.27	3.10

SCAVI BONIFICHE SS 121 LOTTO 2A	
STERRO	0.60 mq
COMPATTAZIONE SCAVI	10.50 m
SCARIFICA	9.20 m
DEMOLIZIONE SOVRASTRUTTURA	2.51 mq


SCAVI BONIFICHE SS 121 LOTTO 2A	
STERRO	0.84 mq
COMPATTAZIONE SCAVI	10.50 m
SCARIFICA	9.19 m
DEMOLIZIONE SOVRASTRUTTURA	2.53 mq

RILEVATI SS. 121 LOTTO 2A		3,29 m
TERRENO VEGETALE		
SOVRAST. SS. 121 LOTTO 2A		
USURA		10,50 m
BINDER		10,50 m
BASE		10,50 m
MISTO CEMENTATO		10,50 m

PROTEZIONE SPONDALE N.13		
MATERASSINI PROTEZIONE SPONDALE N.13		0,87 mq
CABBINI PROTEZIONE SPONDALE N.13		1,00 mq
GEOCOMPOSITO BENTONITICO		4,13 mq
ARGINE PROTEZIONE SPONDALE N.13		4,16 mq
SCAVO PROTEZIONE SPONDALE N.13		1,72 mq
TNT GABBIONI PROT.SPOND.N.13		6,79 mq

SEZIONE N. : 108
QT. PROGETTO : 285.87
DIST.PROG. : 1826.00

SEZIONE N. : 976
QT. PROGETTO : 286.44
DIST.PROG. : 19497.81
DIST.PREC. : 7.06
DIST.SUCC. : 20.00

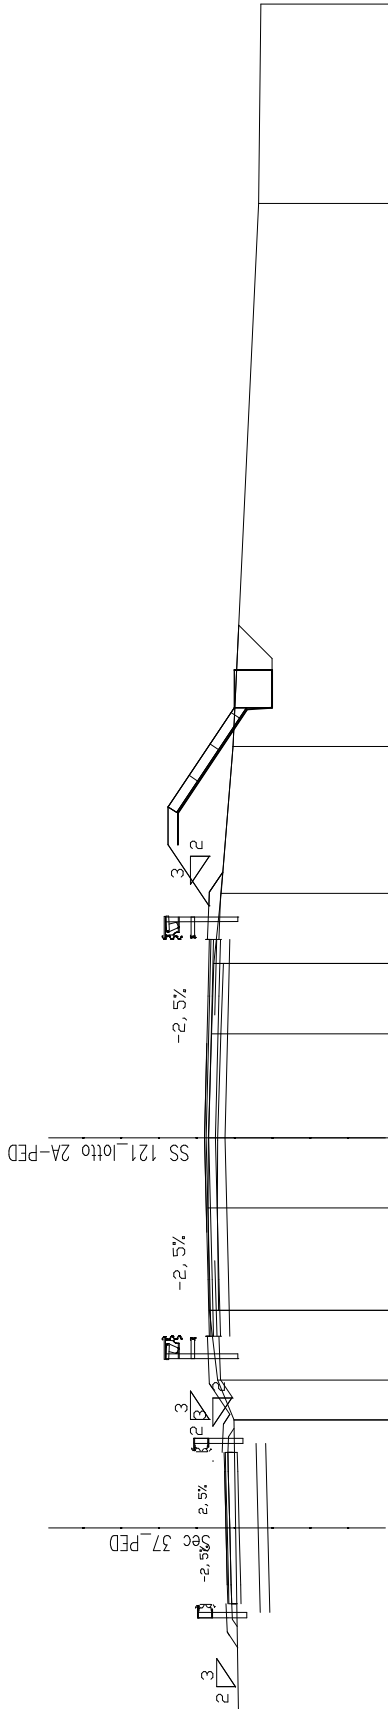

SCALA 1:200

QUOTE TERRENO	285.44	285.66 285.66 286.09	1.05	1.85	2.71	1.85	286.34	286.25	1.86	1.85	3.89	285.68	285.01	284.95
DIST.PARZIALI TERRENO		14.38	5.28											
QUOTE PROGETTO		285.58 285.70 285.47 285.48 285.52	285.56 285.82 285.80 285.66 285.68 286.01 285.77	285.80	285.90	285.80	285.06 285.77 286.01 286.01 285.95	3.75	1.50	1.15	0.63			
DIST.PARZIALI PROGETTO		0.41 0.50 1.50	0.41 0.80 0.49 1.15	1.50	3.75	3.75	1.50	1.15	0.63					

SCAVI BONIFICHE SS 121 LOTTO 2A	
STERRO	1.20 mq
COMPATTAZIONE SCAVI	10.50 m
SCARIFICA	9.24 m
DEMOLIZIONE SOVRASTRUTTURA	2.78 mq
RILEVATI SS 121 LOTTO 2A	
TERRENO VEGETALE	4.40 m
SOVRAST. SS 121 LOTTO 2A	
USURA	10.50 m
BINDER	10.50 m
BASE	10.50 m
MISTO CEMENTATO	10.50 m
PROTEZIONE SPONDALE N.13	
MATERASSINI PROTEZIONE SPONDALE N.13	1.34 mq
GABBIONI PROTEZIONE SPONDALE N.13	1.00 mq
GEOCOMPOSITO BENTONITICO	5.87 m
ARGINE PROTEZIONE SPONDALE N.13	8.67 mq
SCAVO PROTEZIONE SPONDALE N.13	1.80 mq
TNT GABBIONI PROT.SPOND.N.13	8.53 m

SEZIONE N. : 111

SEZIONE N. : 979

QT. PROGETTO : 285.54

QT. PROGETTO : 286.16

DIST.PROG. : 1886.00


DIST.PROG. : 19557.81

DIST.PREC. : 20.00

DIST.PREC. : 20.00

DIST.SUCC. : 20.00

DIST.SUCC. : 20.00

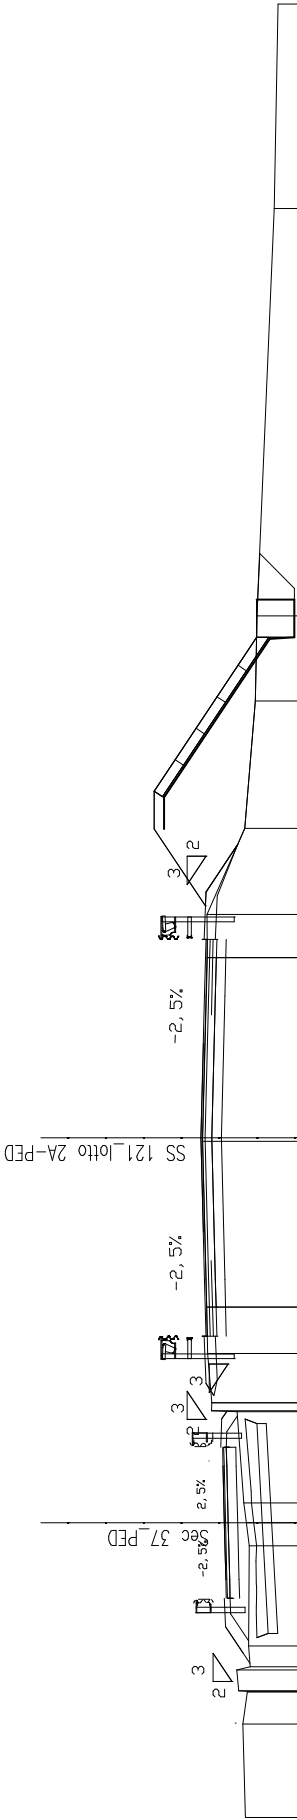

SCALA 1:200

QT.RIF. 270.000

QUOTE TERRENO	284.98	285.05	284.93	0.85	2.47	285.03	284.89	284.96	0.61	2.65	284.90	284.86	285.21	285.17	284.91	284.93	0.55	285.03	285.21	285.88	285.99	286.01	286.12	286.12	284.72	284.68	284.22	284.12
DIST.PARZIALI TERRENO																												
QUOTE PROGETTO	284.90	285.37	285.39	285.14	285.19	285.23	285.49	285.24	285.47	285.20	285.82	285.72	285.78	285.49	285.53	285.62	285.53	285.78	285.73	285.19								
DIST.PARZIALI PROGETTO	0.71	0.50	0.41	0.50	1.50	0.50	0.41	0.50	0.41	0.50	0.41	0.50	0.41	0.50	1.15	3.75	1.50	1.15	1.15	1.36								

SCAVI BONIFICHE SS 121_LOTTO 2A		
STERRO		0.84 mq
COMPATTAZIONE SCAVI		9.28 m
SCARIFICA		9.35 m
DEMOLIZIONE SOVRASTRUTTURA		2.80 mq
RILEVATI SS 121_LOTTO 2A		
RILEVATO		0.06 mq
TERRENO VEGETALE		4.85 m
SOVRAST. SS 121_LOTTO 2A		
USURA		10.50 m
BINDER		10.50 m
BASE		10.50 m
MISTO CEMENTATO		10.50 m
PROTEZIONE SPONDALE N.13		
MATERASSINI PROTEZIONE SPONDALE N.13		1.58 mq
GABBIONI PROTEZIONE SPONDALE N.13		1.00 mq
GEOCOMPOSITO BENTONITICO		6.77 m
ARGINE PROTEZIONE SPONDALE N.13		9.99 mq
SCAVO PROTEZIONE SPONDALE N.13		1.68 mq
TNT GABBIONI PROT.SPOND.N.13		9.43 m

SEZIONE N. : 112

SEZIONE N. : 980

QT. PROGETTO : 285.41

QT. PROGETTO : 286.10

DIST.PROG. : 1906.00


DIST.PROG. : 19577.81

DIST.PREC. : 20.00

DIST.PREC. : 20.00

DIST.SUCC. : 20.00

DIST.SUCC. : 20.00

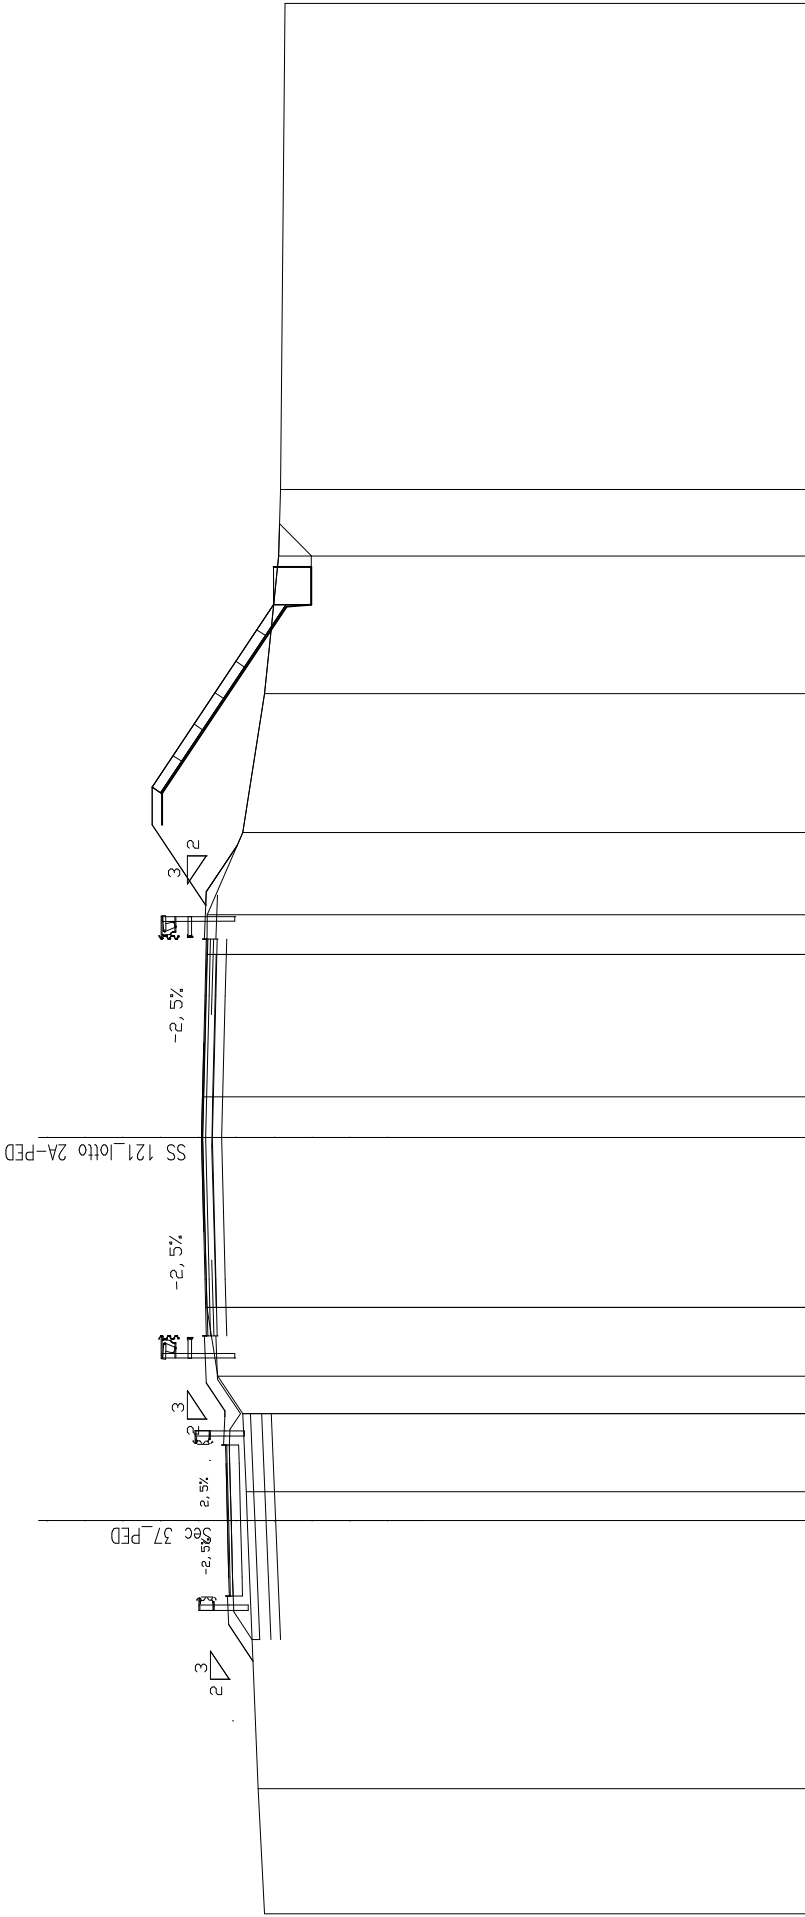

SCALA 1:200

QT.RIF. 270.000

QUOTE TERRENO	284.43	284.59	284.88	284.91	285.00	285.66	285.95	286.07	286.05	285.94	285.00	284.42	284.05	284.00	283.88
DIST.PARZIALI TERRENO		3.31	7.09	0.76	2.07	0.99	1.82	4.50	1.08	3.77	1.05	2.17	3.65	1.76	12.86
QUOTE PROGETTO	284.75	285.24	285.01	285.02	285.06	285.10	285.36	285.11	285.34	285.07	285.67	285.72	285.43	285.67	
DIST.PARZIALI PROGETTO	0.73	0.41	0.50	0.50	1.50	1.05	0.91	1.15	3.75	3.75	1.50	1.15	1.76	1.76	

SCAVI BONIFICHE SS 121 LOTTO 2A	
STERRO	0.59 mq
SCOTICO	1.74 m
BONIFICA PIAT.STRADALE ESIST.	4.64 mq
BONIFICA PIANO POSA RILEVATO	1.35 mq
COMPATTAZIONE SCAVI	9.14 m
SCARIFICA	9.43 m
DEMOLIZIONE SOVRASTRUTTURA	2.82 mq

RILEVATI SS 121 LOTTO 2A	
RILEVATO	0.22 mq
TERRENO VEGETALE	5.31 m

SOVRAST. SS 121 LOTTO 2A	
USURA	10.50 m
BINDER	10.50 m
BASE	10.50 m
MISTO CEMENTATO	10.50 m

PROTEZIONE SPONDALE N.13	
MATERASSINI PROTEZIONE SPONDALE N.13	1.70 mq
GABBIONI PROTEZIONE SPONDALE N.13	1.00 mq
GEOCOMPOSITO BENTONITICO	7.20 m
ARGINE PROTEZIONE SPONDALE N.13	12.68 mq
SCAVO PROTEZIONE SPONDALE N.13	1.85 mq
TNT GABBIONI PROT.SPOND.N.13	9.86 m

SEZIONE N. : 113

SEZIONE N. : 981

QT. PROGETTO : 285.43

QT. PROGETTO : 286.06

DIST.PROG. : 1926.00


DIST.PROG. : 19597.81

DIST.PREC. : 20.00

DIST.PREC. : 20.00

DIST.SUCC. : 20.00

DIST.SUCC. : 20.00

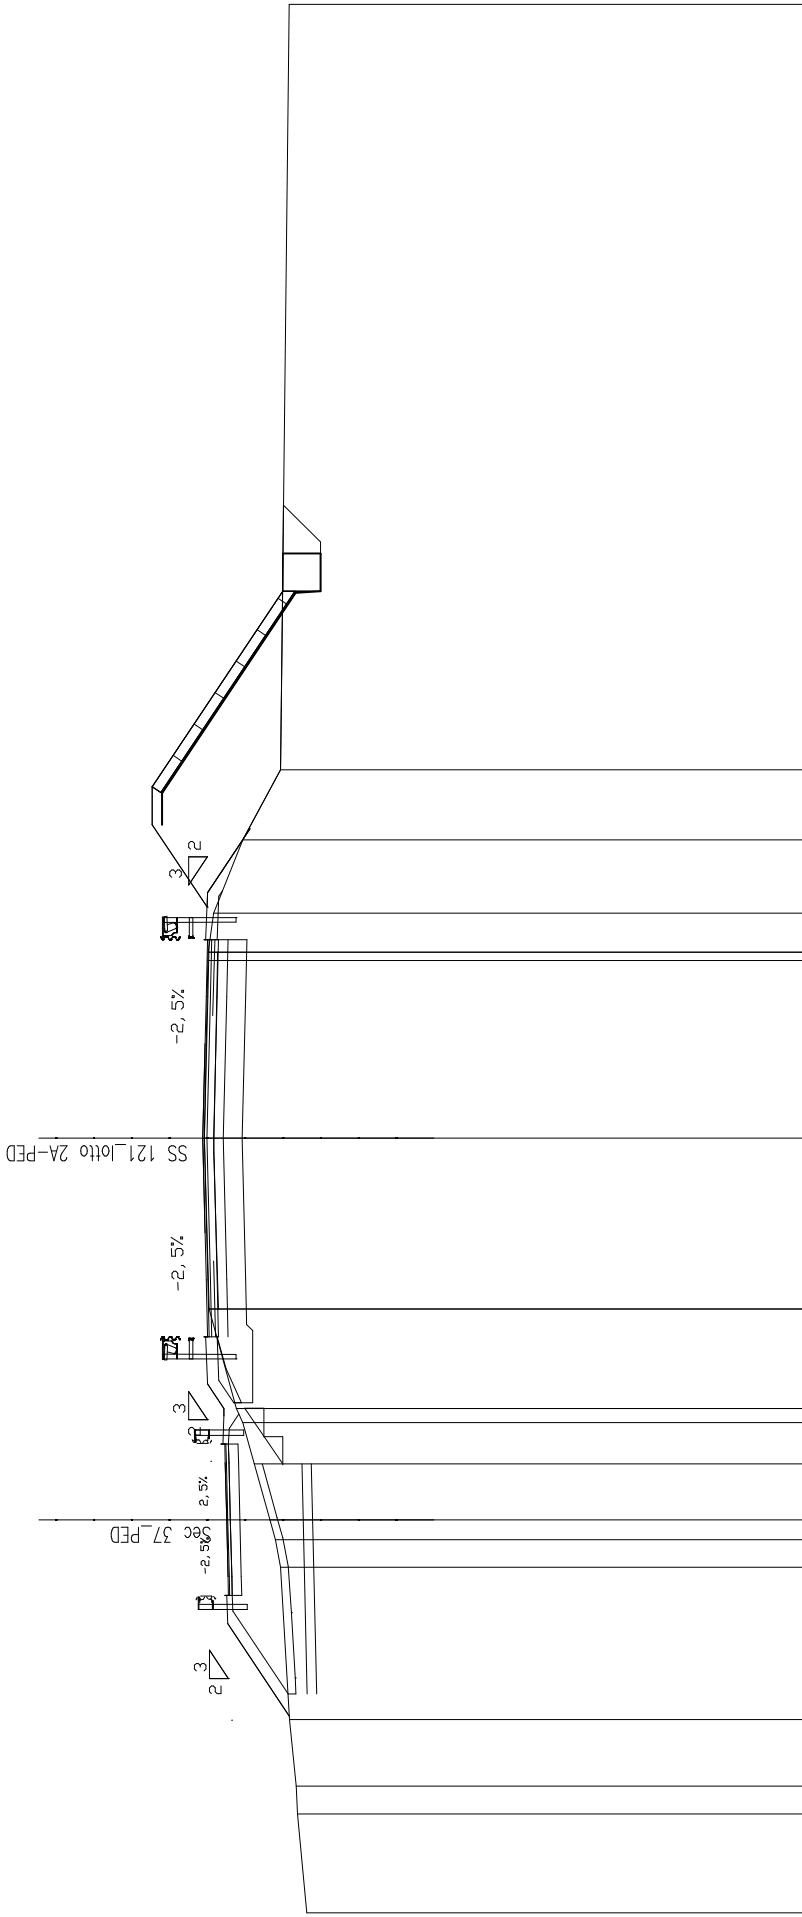

SCALA 1:200

QT.RIF. 270.000

QUOTE TERRENO	283.31	283.56	0.74	2.62	283.77	284.00	0.53	284.14	284.29	1.48	1.10	0.57	285.00	285.17	285.89	286.01	4.70	1.04	1.93	1.86	285.00	284.00	283.78
DIST.PARZIALI TERRENO																							20.25
QUOTE PROGETTO	283.80	285.26	0.50	285.02	285.04	285.08	285.12	285.13	285.16	285.17	285.24	285.36	285.38	285.39	285.68	285.89	286.01	285.43	285.68	285.39	285.54		
DIST.PARZIALI PROGETTO		2.20	1.50	1.50	1.50	1.50	0.50	0.47	0.59	0.57	1.15	1.15	1.50	1.50	1.50	3.75	3.75	1.50	1.15	1.15			

SCAVI BONIFICHE SS 121 LOTTO 2A	
STERRO	0.42 mq
BONIFICA PIATSTRADALE ESIST.	4.54 mq
COMPATTAZIONE SCAVI	9.56 m
GRADONATURA	2.60 m
SCARIFICA	9.54 m
AREA DI GRADONATURA	2.82 mq
DEMOLIZIONE SOVRASTRUTTURA	2.81 mq


RILEVATI SS 121 LOTTO 2A	
RILEVATO	0.75 mq
TERRENO VEGETALE	6.77 m

SOVRAST. SS 121 LOTTO 2A	
USURA	10.50 m
BINDER	10.50 m
BASE	10.50 m
MISTO CEMENTATO	10.50 m

PROTEZIONE SPONDALE N.13	
MATERASSINI PROTEZIONE SPONDALE N.13	1.92 mq
GABBIONI PROTEZIONE SPONDALE N.13	1.00 mq
GEOCOMPOSITO BENTONITICO	8.05 m
ARGINE PROTEZIONE SPONDALE N.13	14.45 mq
SCAVO PROTEZIONE SPONDALE N.13	1.89 mq
TNT GABBIONI PROT.SPOND.N.13	10.70 m

SEZIONE N. : 114
QT. PROGETTO : 285.45
DIST.PROG. : 1946.00

SEZIONE N. : 982
QT. PROGETTO : 286.05
DIST.PROG. : 19617.81
DIST.PREC. : 20.00
DIST.SUCC. : 20.00

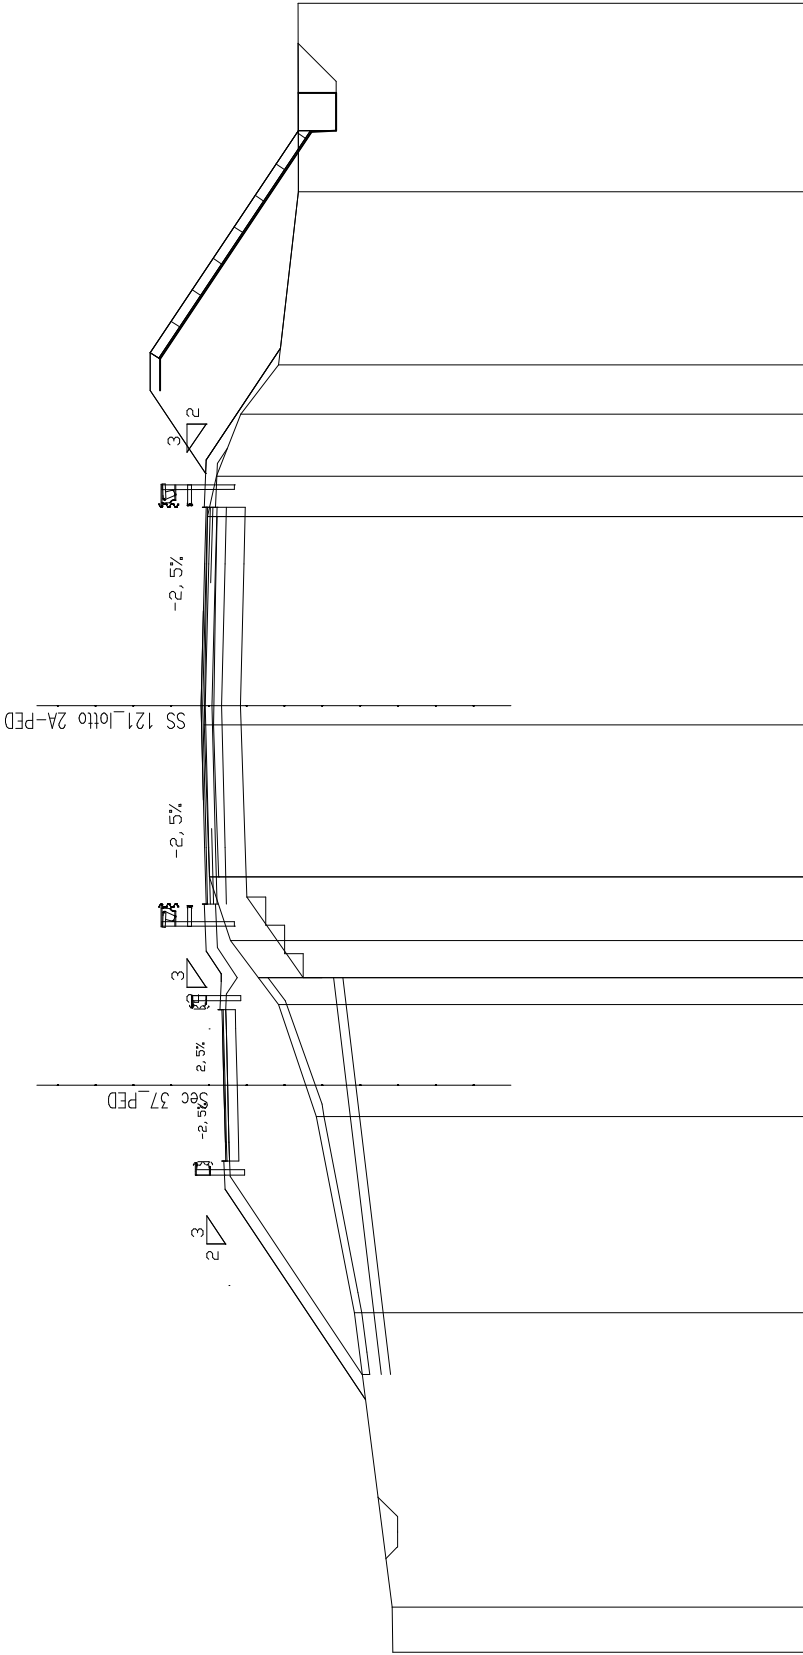

SCALA 1:200

QUOTE TERRENO	281.00	282.00	283.00	284.00	284.54	285.27	285.84	285.97	285.96	285.88	285.64	285.00	284.00	283.48	283.49
	1.19	7.79	5.19	2.97	0.71	0.98	1.68	4.03	0.51	5.00	1.07	1.63	1.31	4.58	4.99
DIST.PARZIALI TERRENO															
QUOTE PROGETTO	281.79	283.00	285.10	285.14	285.15	285.38	285.62	285.67	285.35	285.42	285.67	285.38	285.62	285.35	285.49
	0.41	0.50	0.50	0.50	0.50	0.50	0.50	0.50	0.50	0.50	0.50	0.50	0.50	0.50	0.50
DIST.PARZIALI PROGETTO	5.24	1.50	1.50	0.50	0.50	0.80	1.15	1.50	3.75	3.75	1.50	1.15	0.40	4.58	4.99

SCAVI BONIFICHE SS 121 LOTTO 2A	
STERRO	0.30 mq
SCOTICO	4.41 m
BONIFICA PIAT.STRADALE ESIST.	4.73 mq
BONIFICA PIANO POSA RILEVATO	1.96 mq
COMPATTAZIONE SCAVI	8.94 m
GRADONATURA	1.80 m
SCARIFICA	9.59 m
AREA DI GRADONATURA	1.01 mq
DEMOLIZIONE SOVRASTRUTTURA	2.84 mq

RILEVATI SS 121 LOTTO 2A	
RILEVATO	2.51 mq
TERRENO VEGETALE	7.26 m

SOVRAST. SS 121 LOTTO 2A	
USURA	10.50 m
BINDER	10.50 m
BASE	10.50 m
MISTO CEMENTATO	10.50 m

PROTEZIONE SPONDALE N.13	
MATERASSINI PROTEZIONE SPONDALE N.13	2.00 mq
GABBIONI PROTEZIONE SPONDALE N.13	1.00 mq
GEOCOMPOSITO BENTONITICO	8.33 m
ARGINE PROTEZIONE SPONDALE N.13	14.75 mq
SCAVO PROTEZIONE SPONDALE N.13	1.77 mq
TNT GABBIONI PROT.SPOND.N.13	10.98 m

SEZIONE N. : 116

SEZIONE N. : 984

QT. PROGETTO : 285.49

QT. PROGETTO : 286.11

DIST.PROG. : 1986.00


DIST.PROG. : 19657.81

DIST.PREC. : 20.00

DIST.PREC. : 20.00

DIST.SUCC. : 20.00

DIST.SUCC. : 20.00

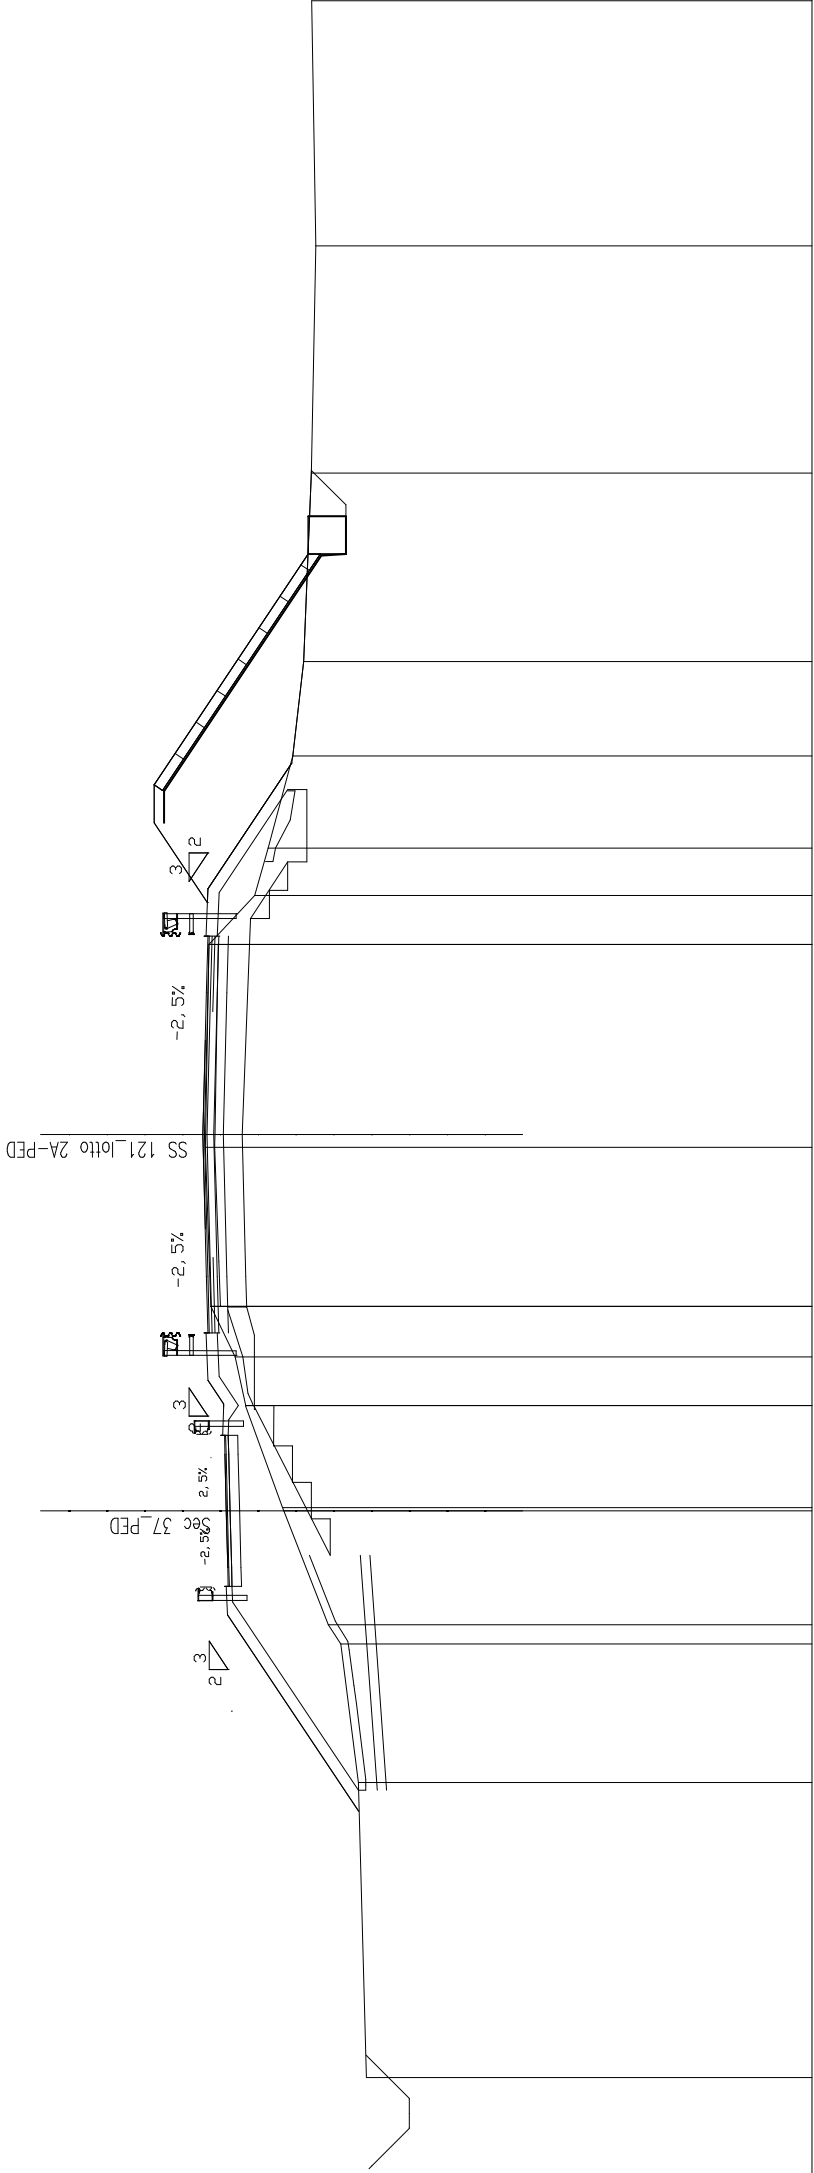

SCALA 1:200

QT.RIF. 270.000

QUOTE TERRENO	281.78	282.00	282.47	282.79	283.97	284.00	284.98	285.25	285.90	286.05	286.04	285.95	284.74	284.39	283.73	283.44	283.24	283.12	283.23
	0.51	0.51	0.51	0.51	0.51	0.51	0.51	0.51	0.51	0.51	0.51	0.51	0.51	0.51	0.51	0.51	0.51	0.51	0.51
DIST.PARZIALI TERRENO	7.81	3.66	3.01	2.71	1.28	1.34	4.21	5.03	1.30	1.25	2.44	2.50	4.99	6.01	6.48				
QUOTE PROGETTO	282.00	282.00	285.14	285.18	285.42	285.44	285.73	285.73	285.48	285.57	285.57	285.48	285.73	285.44	285.68	283.86			
	0.41	0.50	0.50	0.50	0.50	0.50	0.50	0.50	0.50	0.50	0.50	0.50	0.50	0.50	0.50	0.50			
DIST.PARZIALI PROGETTO	4.98	1.50	1.50	1.50	1.15	1.15	3.75	3.75	3.75	3.75	3.75	3.75	1.15	1.15	2.73				


SCAVI BONIFICHE SS 121 LOTTO 2A	
STERRO	0.94 mq
SCOTICO	1.69 m
BONIFICA PIAT.STRADALE ESIST.	4.44 mq
BONIFICA TRICEE IN ALLARGAMENTO	1.82 mq
COMPATTAZIONE SCAVI	9.71 m
SCARIFICA	9.57 m
DEMOLIZIONE SOVRASTRUTTURA	2.84 mq

RILEVATI SS 121 LOTTO 2A	4.74 m
TERRENO VEGETALE	
SOVRAST. SS 121 LOTTO 2A	
USURA	10.50 m
BINDER	10.50 m
BASE	10.50 m
MISTO CEMENTATO	10.50 m

PROTEZIONE SPONDALE N.13	
MATERASSINI PROTEZIONE SPONDALE N.13	2.09 mq
GABBIONI PROTEZIONE SPONDALE N.13	1.00 mq
GEOCOMPOSITO BENTONITICO	8.65 m
ARGINE PROTEZIONE SPONDALE N.13	12.55 mq
SCAVO PROTEZIONE SPONDALE N.13	1.63 mq
TNT GABBIONI PROT.SPOND.N.13	11.31 m

SEZIONE N. : 117
QT. PROGETTO : 285.45
DIST.PROG. : 2004.86

SEZIONE N. : 985
QT. PROGETTO : 286.18
DIST.PROG. : 19677.81
DIST.PREC. : 20.00
DIST.SUCC. : 20.00

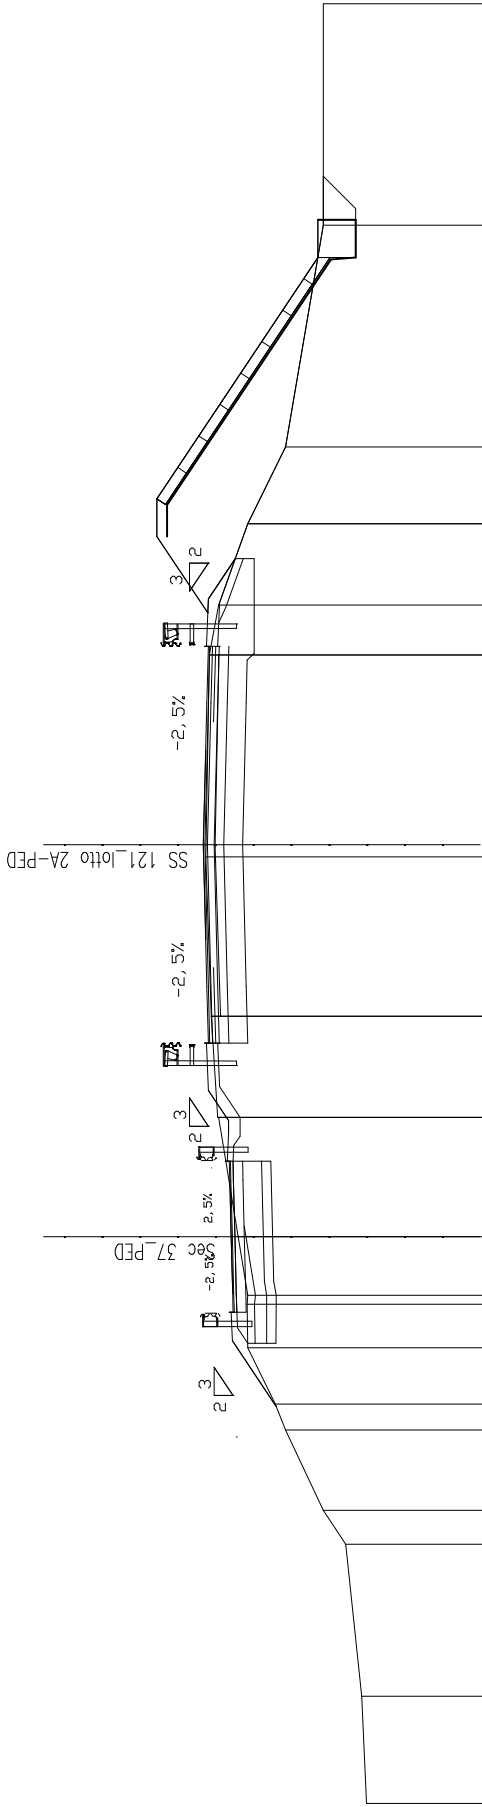


SCALA 1:200

QT.RIF. 270.000

QUOTE TERRENO	281.86	281.99	4.02	0.89	2.12	0.68	284.00	285.00	285.02	285.00	1.50	1.15	1.55	3.15	2.68	285.97	286.11	286.02	285.77	285.00	284.00	283.00	283.00
DIST.PARZIALI TERRENO	2.84																0.33	5.02	1.32	2.15	2.03	5.87	5.86
QUOTE PROGETTO								285.00	285.27	285.29	285.04	285.05	285.09	285.13	285.39	285.14	285.21	285.27	285.75	285.80	285.51	285.34	
DIST.PARZIALI PROGETTO								0.41	0.50	0.41	1.50	0.50	0.49	0.81	1.15	1.50	3.75	1.50	1.15	1.16			

SCAVI BONIFICHE SS 121_LOTTO 2A	
STERRO	0.58 mq
BONIFICA PIAT STRADALE ESIST	4.33 mq
BONIFICA TRICEE IN ALLARGAMENTO	3.54 mq
COMPATTAZIONE SCAVI	8.31 m
SCARIFICA	9.56 m
DEMOLIZIONE SOVRASTRUTTURA	2.73 mq
RILEVATI SS 121_LOTTO 2A	
RILEVATO	0.19 mq
TERRENO VEGETALE	7.69 m
SOVRAST. SS 121_LOTTO 2A	
USURA	10.50 m
BINDER	10.50 m
BASE	10.50 m
MISTO CEMENTATO	10.50 m
PROIEZIONE SPONDALE N.13	
MATERASSINI PROTEZIONE SPONDALE N.13	2.18 mq
GABBIONI PROTEZIONE SPONDALE N.13	1.00 mq
GEOCOMPOSITO BENTONITICO	9.00 m
ARGINE PROTEZIONE SPONDALE N.13	14.50 mq
SCAVO PROTEZIONE SPONDALE N.13	1.85 mq
TNT GABBIONI PROT.SPOND.N.13	11.66 m

SEZIONE N. : 986
QT. PROGETTO : 286.27
DIST.PROG. : 19697.81
DIST.PREC. : 20.00
DIST.SUCC. : 20.00

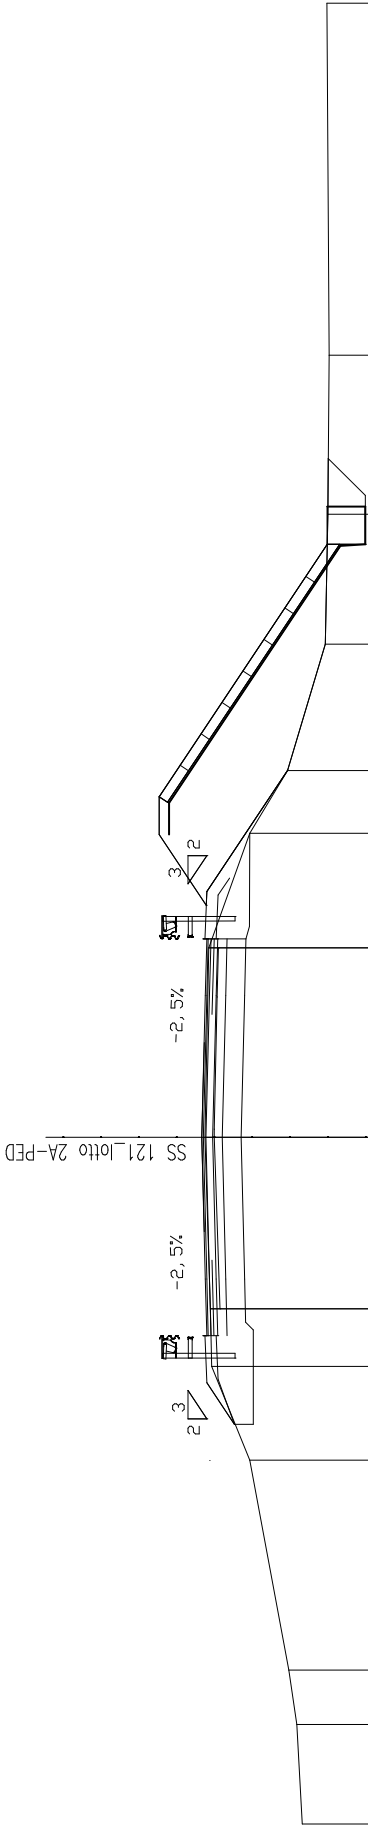

SCALA 1:200

QT.RIF. 270.000

QUOTE TERRENO	283.62	283.76	283.97	285.00	286.01	286.04	286.19	286.09	285.00	284.00	283.00	282.94	282.90	282.96
DIST.PARZIALI TERRENO	2.63	1.45	5.55	2.48	1.53	4.54	5.01	3.03	1.66	3.35	3.44	4.20	9.31	
QUOTE PROGETTO	285.41	285.84	285.89	285.60	285.64	285.73	285.64	285.89	285.60	285.84	285.54	285.84	285.54	285.84
DIST.PARZIALI PROGETTO	1.19	1.15	1.50	3.75	3.75	1.50	1.15	0.46						


SCAVI BONIFICHE SS 121_LOTTO 2A	
STERRO	0.71 mq
SCOTICO	1.38 m
BONIFICA PIAT.STRADALE ESIST.	4.48 mq
BONIFICA TRICEE IN ALLARGAMENTO	3.60 mq
COMPATTAZIONE SCAVI	9.07 m
SCARIFICA	9.49 m
DEMOLIZIONE SOVRASTRUTTURA	2.74 mq

RILEVATI SS 121_LOTTO 2A	
RILEVATO	0.04 mq
TERRENO VEGETALE	7.41 m

SOVRAST. SS 121_LOTTO 2A	
USURA	10.50 m
BINDER	10.50 m
BASE	10.50 m
MISTO CEMENTATO	10.50 m

PROTEZIONE SPONDALE N.13	
MATERASSINI PROTEZIONE SPONDALE N.13	2.18 mq
GABBIONI PROTEZIONE SPONDALE N.13	1.00 mq
GEOCOMPOSITO BENTONITICO	8.98 m
ARGINE PROTEZIONE SPONDALE N.13	13.67 mq
SCAVO PROTEZIONE SPONDALE N.13	1.85 mq
TNT GABBIONI PROT.SPOND.N.13	11.64 m

SEZIONE N. : 987
QT. PROGETTO : 286.39
DIST.PROG. : 19717.81
DIST.PREC. : 20.00
DIST.SUCC. : 20.00

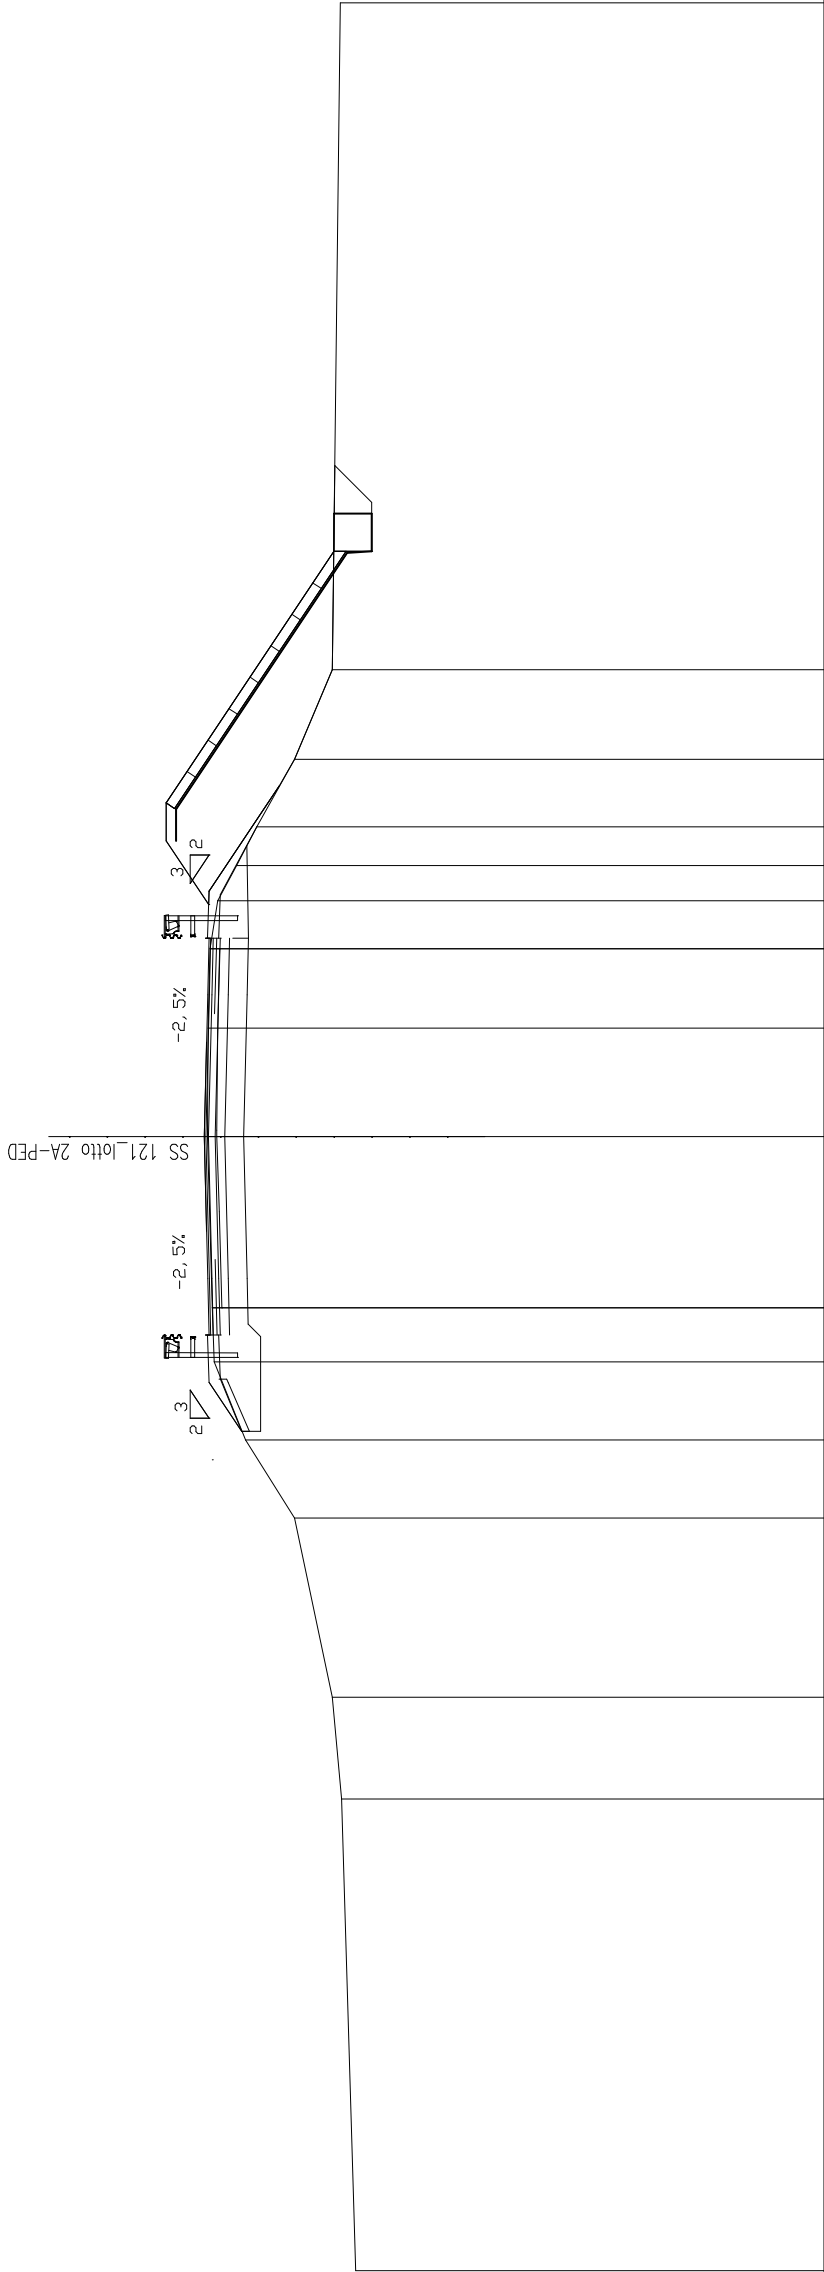

SCALA 1:200

QT.RIF. 270.000

QUOTE TERRENO	282.39	282.76	283.00	284.00	285.30	286.12	286.18	286.31	286.29	286.24	286.04	285.54	285.00	284.00	283.00	282.79
DIST.PARZIALI TERRENO		12.48	2.70	4.74	2.06	2.07	1.43	4.52	2.87	2.10	1.27	0.93	1.02	1.79	2.37	17.64
QUOTE PROGETTO	285.40	285.96	286.01	285.76	285.85	285.76	285.01	285.72	285.76	285.01	285.72	285.96	285.00			
DIST.PARZIALI PROGETTO		1.39	1.15	1.50	3.75	3.75	1.50	1.15	1.80	1.50	1.15	1.15				


SCAVI BONIFICHE SS 121 LOTTO 2A	
STERRO	0.41 mq
SCOTICO	1.66 m
BONIFICA PIAT.STRADALE ESIST.	4.34 mq
BONIFICA TRICEE IN ALLARGAMENTO	0.40 mq
COMPATTAZIONE SCAVI	9.16 m
SCARIFICA	9.36 m
DEMOLIZIONE SOVRASTRUTTURA	2.74 mq

RILEVATI SS 121 LOTTO 2A	
RILEVATO	0.21 mq
TERRENO VEGETALE	4.64 m

SOVRAST. SS 121 LOTTO 2A	
USURA	10.50 m
BINDER	10.50 m
BASE	10.50 m
MISTO CEMENTATO	10.50 m

PROTEZIONE SPONDALE N.13	
MATERASSINI PROTEZIONE SPONDALE N.13	2.32 mq
GABBIONI PROTEZIONE SPONDALE N.13	1.00 mq
GEOCOMPOSITO BENTONITICO	9.49 m
ARGINE PROTEZIONE SPONDALE N.13	9.10 mq
SCAVO PROTEZIONE SPONDALE N.13	1.69 mq
TNT GABBIONI PROT.SPOND.N.13	12.15 m

SEZIONE N. : 989
QT. PROGETTO : 286.68
DIST.PROG. : 19757.81
DIST.PREC. : 20.00
DIST.SUCC. : 3.72

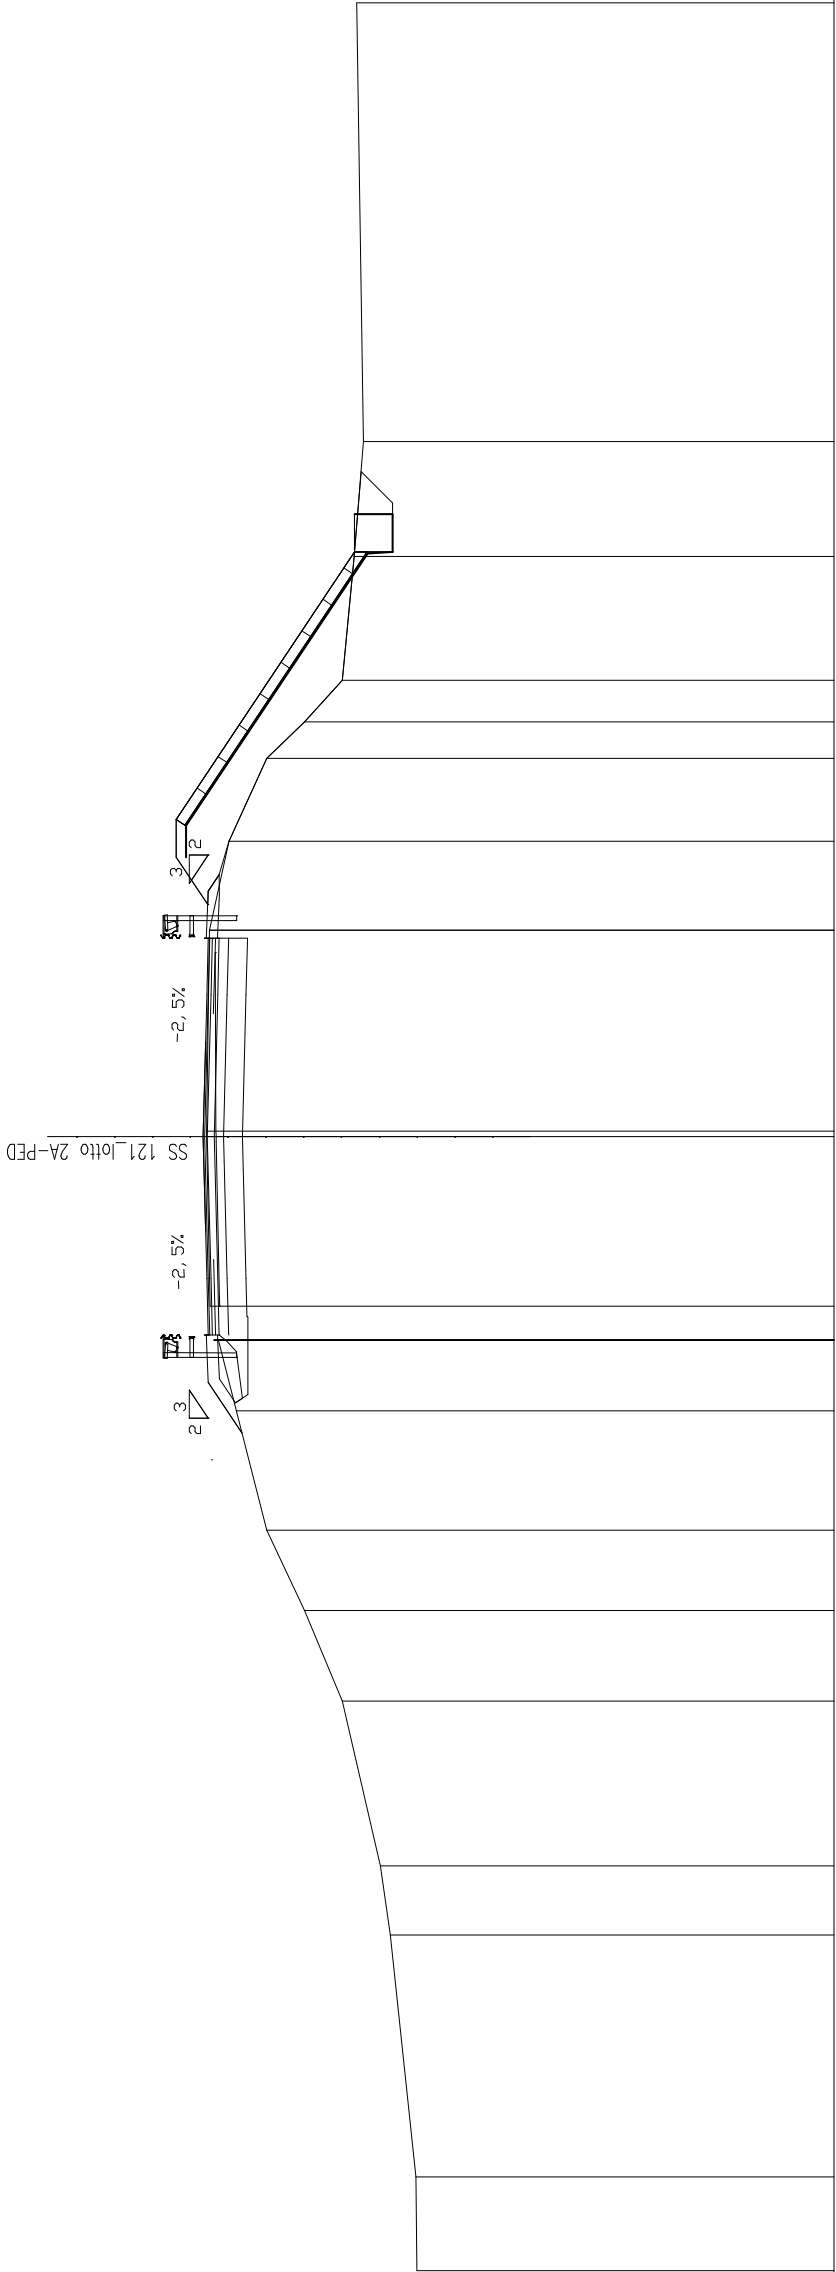

SCALA 1:200

QT.RIF. 270.000

QUOTE TERRENO	281.03	2.48	6.40	1.83	4.36	2.39	2.12	3.16	285.80	286.31	286.40	286.28	286.31	286.40	286.37	286.50	286.59	286.52	282.69	282.44	282.62
DIST.PARZIALI TERRENO										1.87	0.90	4.49	5.31	2.36	2.19	0.97	1.10	3.28	3.04	11.61	
QUOTE PROGETTO	285.83	286.26	286.30	286.01	286.05	286.14	286.05	286.05	286.30	286.01	286.26	286.27	0.53	1.15	1.50	3.75	1.50	1.15	3.75	3.75	
DIST.PARZIALI PROGETTO	0.64	1.15	1.50	3.75	3.75	3.75	3.75	3.75	3.75	1.50	1.15	0.53	1.15	1.50	3.75	1.50	1.15	3.75	3.75		


SCAVI BONIFICHE SS 121 LOTTO 2A	
STERRO	0.62 mq
SCOTICO	2.33 m
BONIFICA PIAT.STRADALE ESIST.	4.30 mq
BONIFICA PIANO POSA RILEVATO	0.90 mq
COMPATTAZIONE SCAVI	9.73 m
SCARIFICA	9.37 m
DEMOLIZIONE SOVRASTRUTTURA	3.02 mq

RILEVATI SS 121 LOTTO 2A	
RILEVATO	0.77 mq
TERRENO VEGETALE	4.86 m

SOVRAST. SS 121 LOTTO 2A	
USURA	10.50 m
BINDER	10.50 m
BASE	10.50 m
MISTO CEMENTATO	10.50 m

PROTEZIONE SPONDALE N.13	
MATERASSINI PROTEZIONE SPONDALE N.13	2.31 mq
GABBIONI PROTEZIONE SPONDALE N.13	1.00 mq
GEOCOMPOSITO BENTONITICO	9.47 m
ARGINE PROTEZIONE SPONDALE N.13	8.31 mq
SCAVO PROTEZIONE SPONDALE N.13	1.67 mq
TNT GABBIONI PROT.SPOND.N.13	12.12 m

SEZIONE N. : 989.B
QT. PROGETTO : 286.71
DIST.PROG. : 19761.53
DIST.PREC. : 3.72
DIST.SUCC. : 1.79

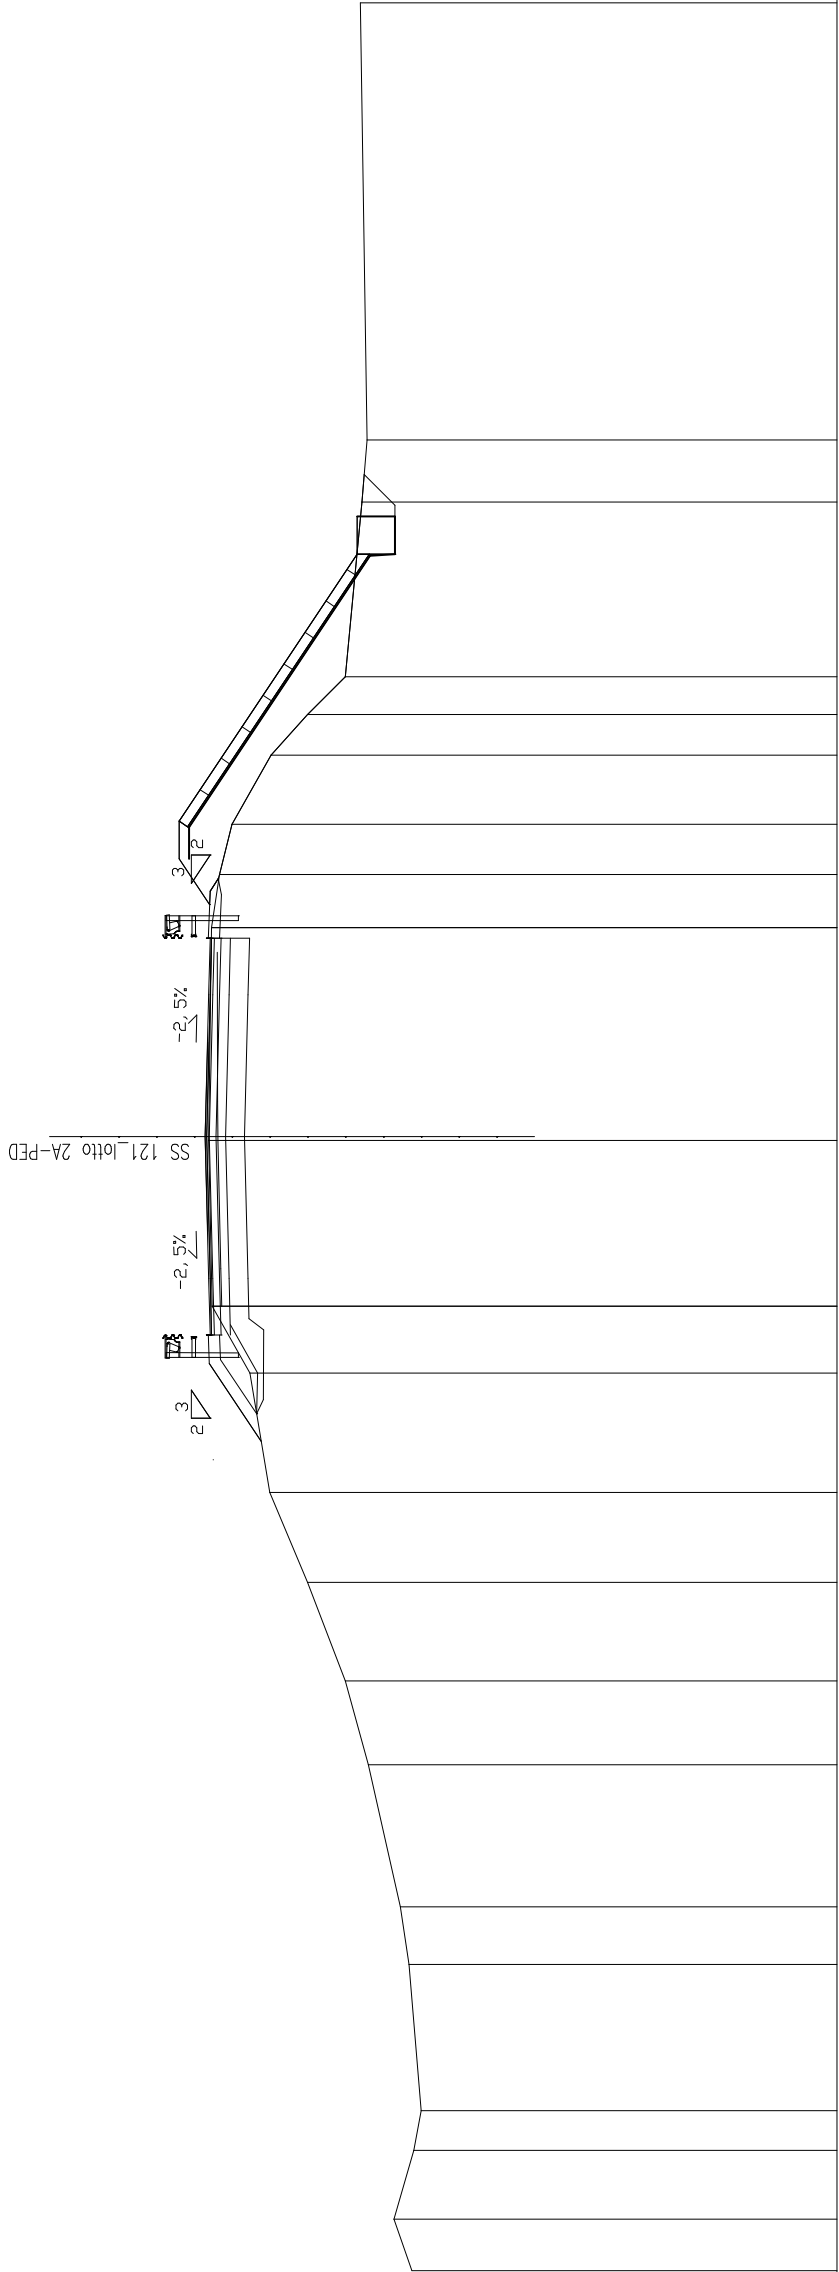

SCALA 1:200

QT.RIF. 270.000

QUOTE TERRENO	281.24	281.72	281.19	281.00	281.32	281.55	282.40	283.00	284.00	285.00	285.52	286.52	286.62	286.54	286.33	286.00	284.97	284.00	283.00	282.56	282.43	282.61
DIST.PARZIALI TERRENO	1.36	1.82	1.05	3.87	1.52	3.76	2.21	2.61	2.38	3.16	1.77	4.39	5.53	1.41	1.33	1.83	1.08	4.62	1.64	11.56		
QUOTE PROGETTO	285.35																					
DIST.PARZIALI PROGETTO	1.43	0.65	0.65	1.50	3.75	286.08	286.04	286.30	286.33	286.04	286.17	286.08	3.75	3.75	1.50	1.15	0.42	286.04	286.33	286.28	286.36	

