



ANAS S.p.A.

DIREZIONE REGIONALE PER LA SICILIA

PA17/08

Affidamento a Contraente Generale dei "Lavori di ammodernamento del tratto Palermo - Lercara Friddi, lotto funzionale dal km 14,4 (km. 0,0 del Lotto 2) compreso il tratto di raccordo della rotatoria Bolognetta, al km 48,0 (km. 33,6 del Lotto 2 - Svincolo Manganaro incluso) compresi i raccordi con le attuali SS n.189 e SS n.121

Bolognetta S.c.p.a.

- PERIZIA DI VARIANTE N.3 -

Il Responsabile Ambientale:

Dott. Maurizio D'Angelo



Titolo elaborato:

PROGETTO DELL' INFRASTRUTTURA  
VIABILITA' PRINCIPALE  
SEZIONI TRASVERSALI

Quaderno delle sezioni trasversali - Lotto 2a - Tratto in Variante "San Leonardo"

Codice Unico Progetto (CUP) : F41B03000230001

|                           |       |           |              |      |           |
|---------------------------|-------|-----------|--------------|------|-----------|
|                           | OPERA | ARGOMENTO | DOC. E PROG. | FASE | REVISIONE |
| Codice elaborato: PA17/08 | P V   | V P       | M 0 2 5      | 6    | 0         |

| CARTELLA: |                 |   | FILE NAME:           |  |  | NOTE: |  |  | PROT.       |   |              |   |            | SCALA: |            |  |
|-----------|-----------------|---|----------------------|--|--|-------|--|--|-------------|---|--------------|---|------------|--------|------------|--|
|           | 0               | 6 | PVVPM025_60_4137.PDF |  |  | 1=1   |  |  |             | 4 | 1            | 3 | 7          | 1:200  |            |  |
| 5         |                 |   |                      |  |  |       |  |  |             |   |              |   |            |        |            |  |
| 4         |                 |   |                      |  |  |       |  |  |             |   |              |   |            |        |            |  |
| 3         |                 |   |                      |  |  |       |  |  |             |   |              |   |            |        |            |  |
| 2         |                 |   |                      |  |  |       |  |  |             |   |              |   |            |        |            |  |
| 1         |                 |   |                      |  |  |       |  |  |             |   |              |   |            |        |            |  |
| 0         | PRIMA EMISSIONE |   |                      |  |  |       |  |  | Maggio 2021 |   | A. Antonelli |   | S. Fortino |        | N. Behmann |  |
| REV.      | DESCRIZIONE     |   |                      |  |  |       |  |  | DATA        |   | REDATTO      |   | VERIFICATO |        | APPROVATO  |  |

Progettisti :

F.A.C.E. S.r.l. - Società di ingegneria  
via Flaminia 71 - 00196 Roma  
tel: 06 32609519  
e-mail: info@facesrl.com  
pec: pec.facesrl@pec.com

Direttore Tecnico: ing. Antonio Ambrosi

Consulenti:

E&G S.r.l.  
ENVIRONMENT & GEOTECHNIC  
STUDIO DI INGEGNERIA GEOTECNICA E AMBIENTALE

Direttore Tecnico: ing. Quintilio Napoleoni



Il Progettista Responsabile  
Ing. Antonio Ambrosi



Il Geologo  
Dott. Geol. Gualtiero Bellomo



Il Coordinatore per la Sicurezza  
in fase di Esecuzione:  
Arch. Francesco Rondelli

Il Coordinatore per la  
Esecuzione dei Lavori  
arch. Francesco Rondelli



Il Direttore dei Lavori:  
Ing. Sandro Favero

Il Direttore dei Lavori  
ing. Sandro Favero

ANAS S.p.A.

DATA:

PROTOCOLLO:

VISTO: IL RESPONSABILE DEL PROCEDIMENTO

CODICE PROGETTO

L O 4 1 0 C E 1 1 0 1

Dott. Ing. Luigi Mupo

|                                 |         |
|---------------------------------|---------|
| SCAVI BONIFICHE SS 121 LOTTO 2A |         |
| STERRO                          | 0.26 mq |
| BONIFICA PIAT.STRADALE ESIST.   | 4.43 mq |
| BONIFICA NUOVE TRINCEE          | 0.86 mq |
| COMPATTAZIONE SCAVI             | 10.50 m |
| SCARIFICA                       | 10.56 m |
| RILEVATI SS 121 LOTTO 2A        |         |
| RILEVATO                        | 0.12 mq |
| TERRENO VEGETALE                | 3.77 m  |
| SOVRAST. SS 121 LOTTO 2A        |         |
| USURA                           | 10.50 m |
| BINDER                          | 10.50 m |
| BASE                            | 10.50 m |
| MISTO CEMENTATO                 | 10.50 m |

SEZIONE N. : N54

QT. PROGETTO : 253.01

DIST.PROG. : 948.74


SEZIONE N. : 1165

QT. PROGETTO : 253.38

DIST.PROG. : 23277.81


DIST.PREC. : 20.00

DIST.SUCC. : 20.00

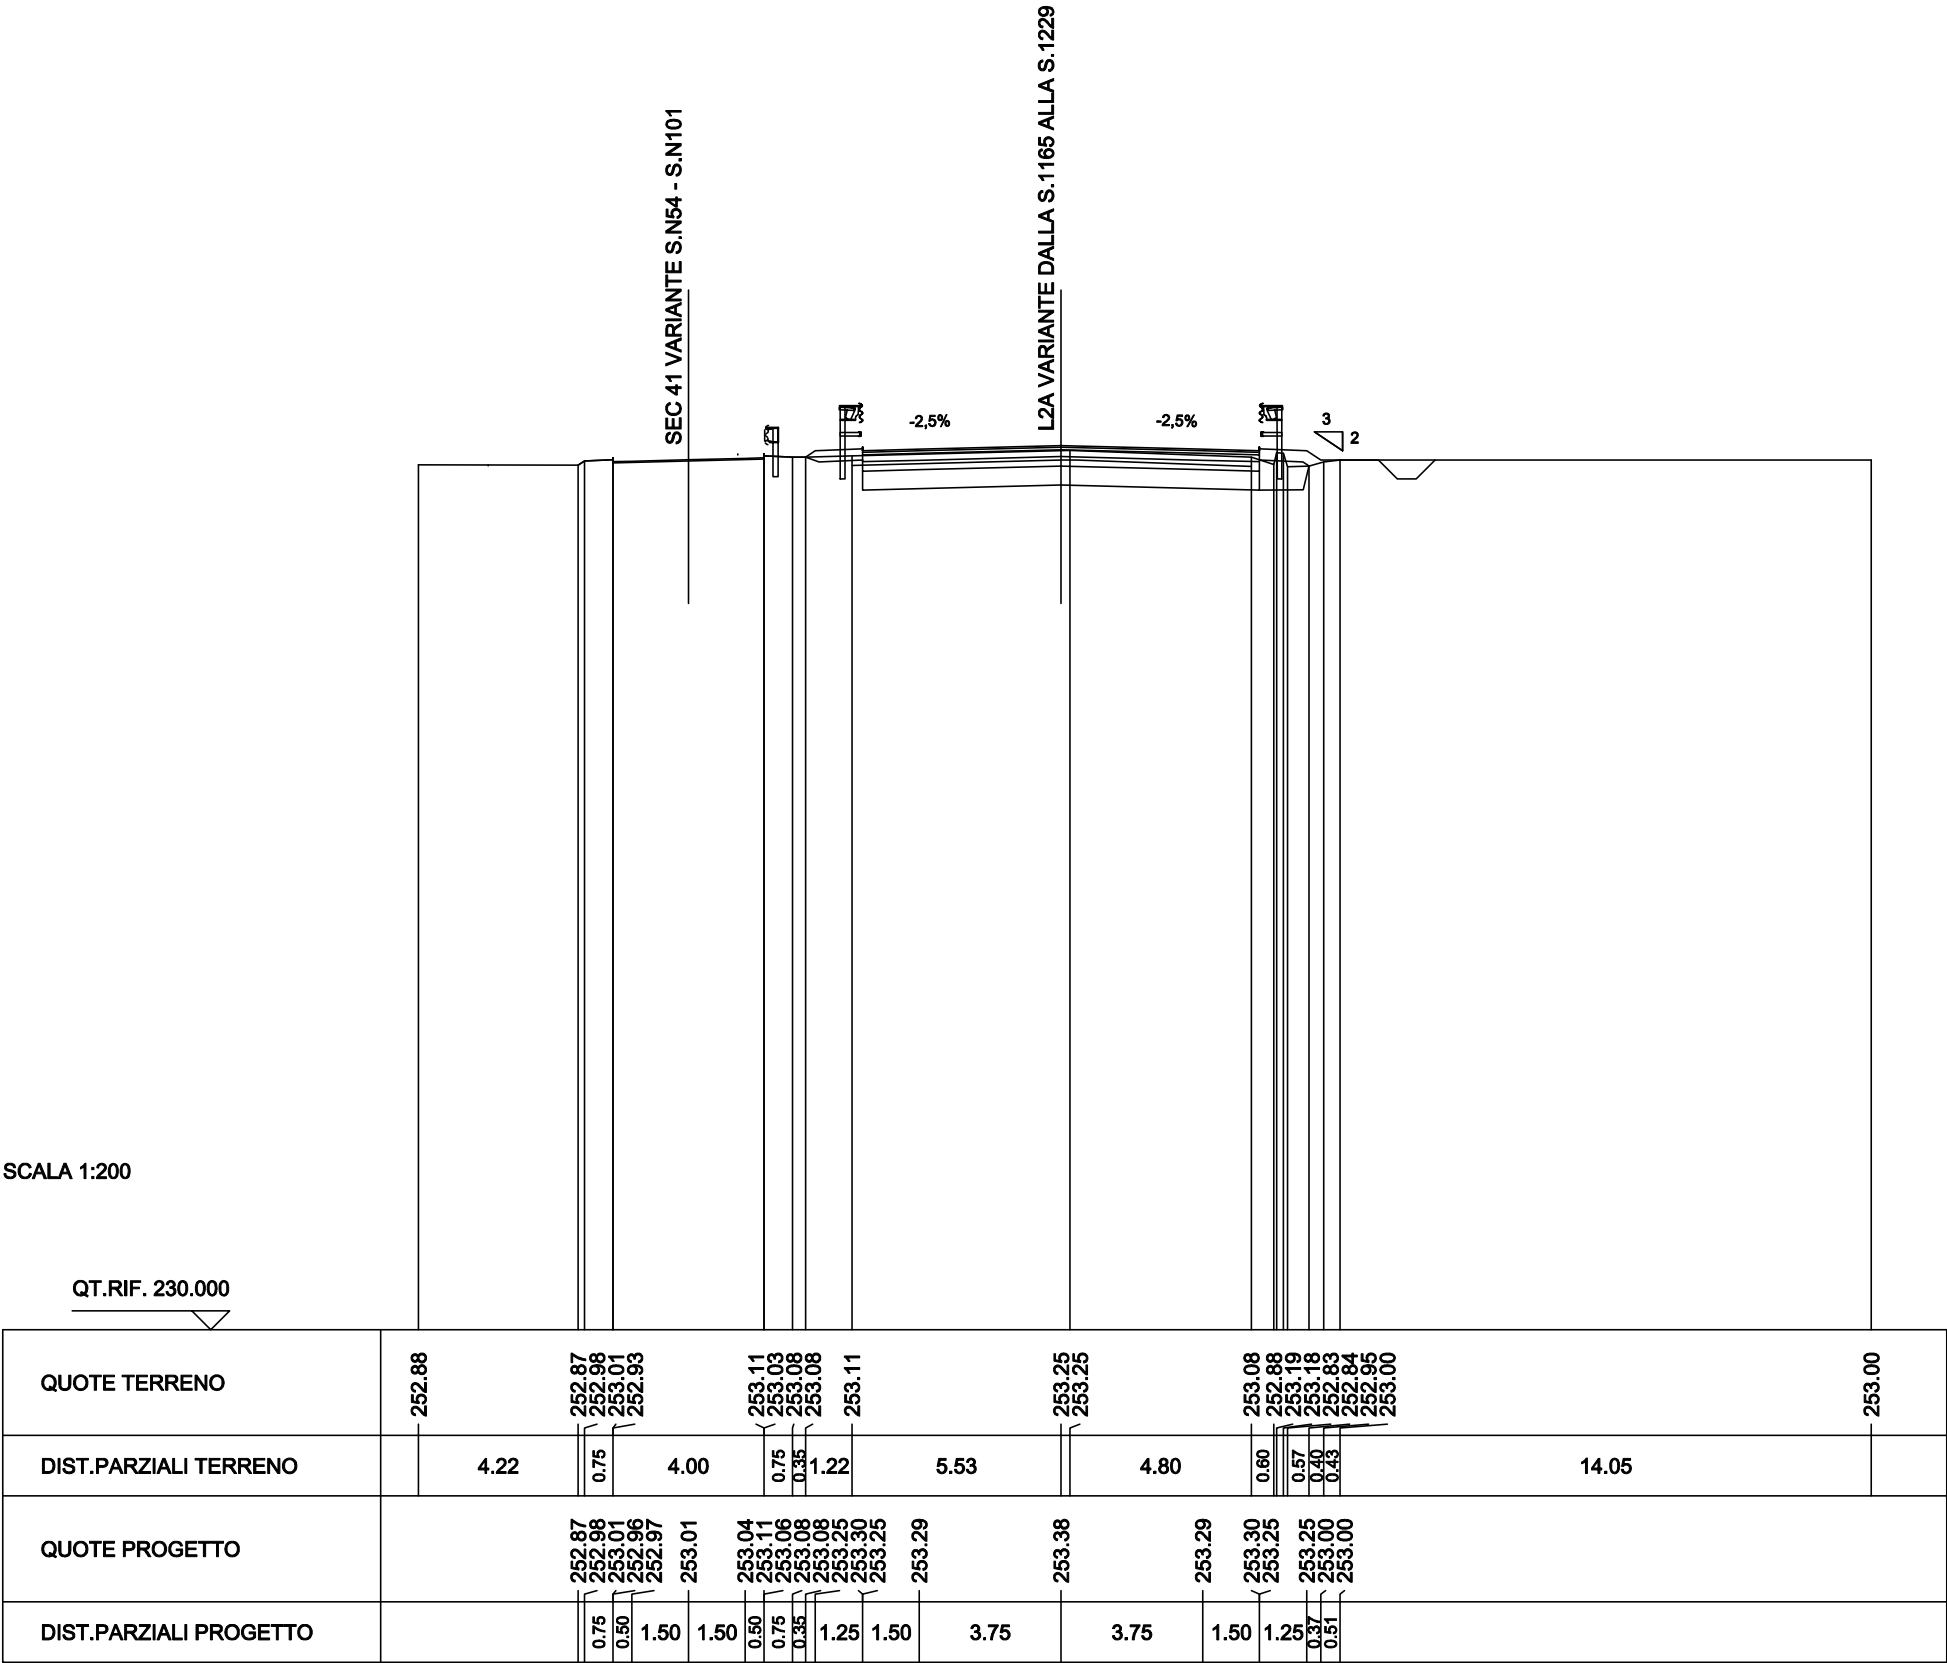

|                                 |         |
|---------------------------------|---------|
| SCAVI BONIFICHE SS 121 LOTTO 2A |         |
| STERRO                          | 0.55 mq |
| BONIFICA PIAT.STRADALE ESIST.   | 4.44 mq |
| BONIFICA NUOVE TRINCEE          | 1.27 mq |
| COMPATTAZIONE SCAVI             | 9.46 m  |
| SCARIFICA                       | 10.64 m |
| RILEVATI SS 121 LOTTO 2A        |         |
| RILEVATO                        | 0.07 mq |
| TERRENO VEGETALE                | 3.12 m  |
| SOVRAST. SS 121 LOTTO 2A        |         |
| USURA                           | 10.50 m |
| BINDER                          | 10.50 m |
| BASE                            | 10.50 m |
| MISTO CEMENTATO                 | 10.50 m |


|                       |                       |
|-----------------------|-----------------------|
| SEZIONE N. : N55      | SEZIONE N. : 1166     |
| QT. PROGETTO : 252.84 | QT. PROGETTO : 253.20 |
| DIST.PROG. : 968.74   | DIST.PROG. : 23297.81 |
|                       | DIST.PREC. : 20.00    |
|                       | DIST.SUCC. : 20.00    |

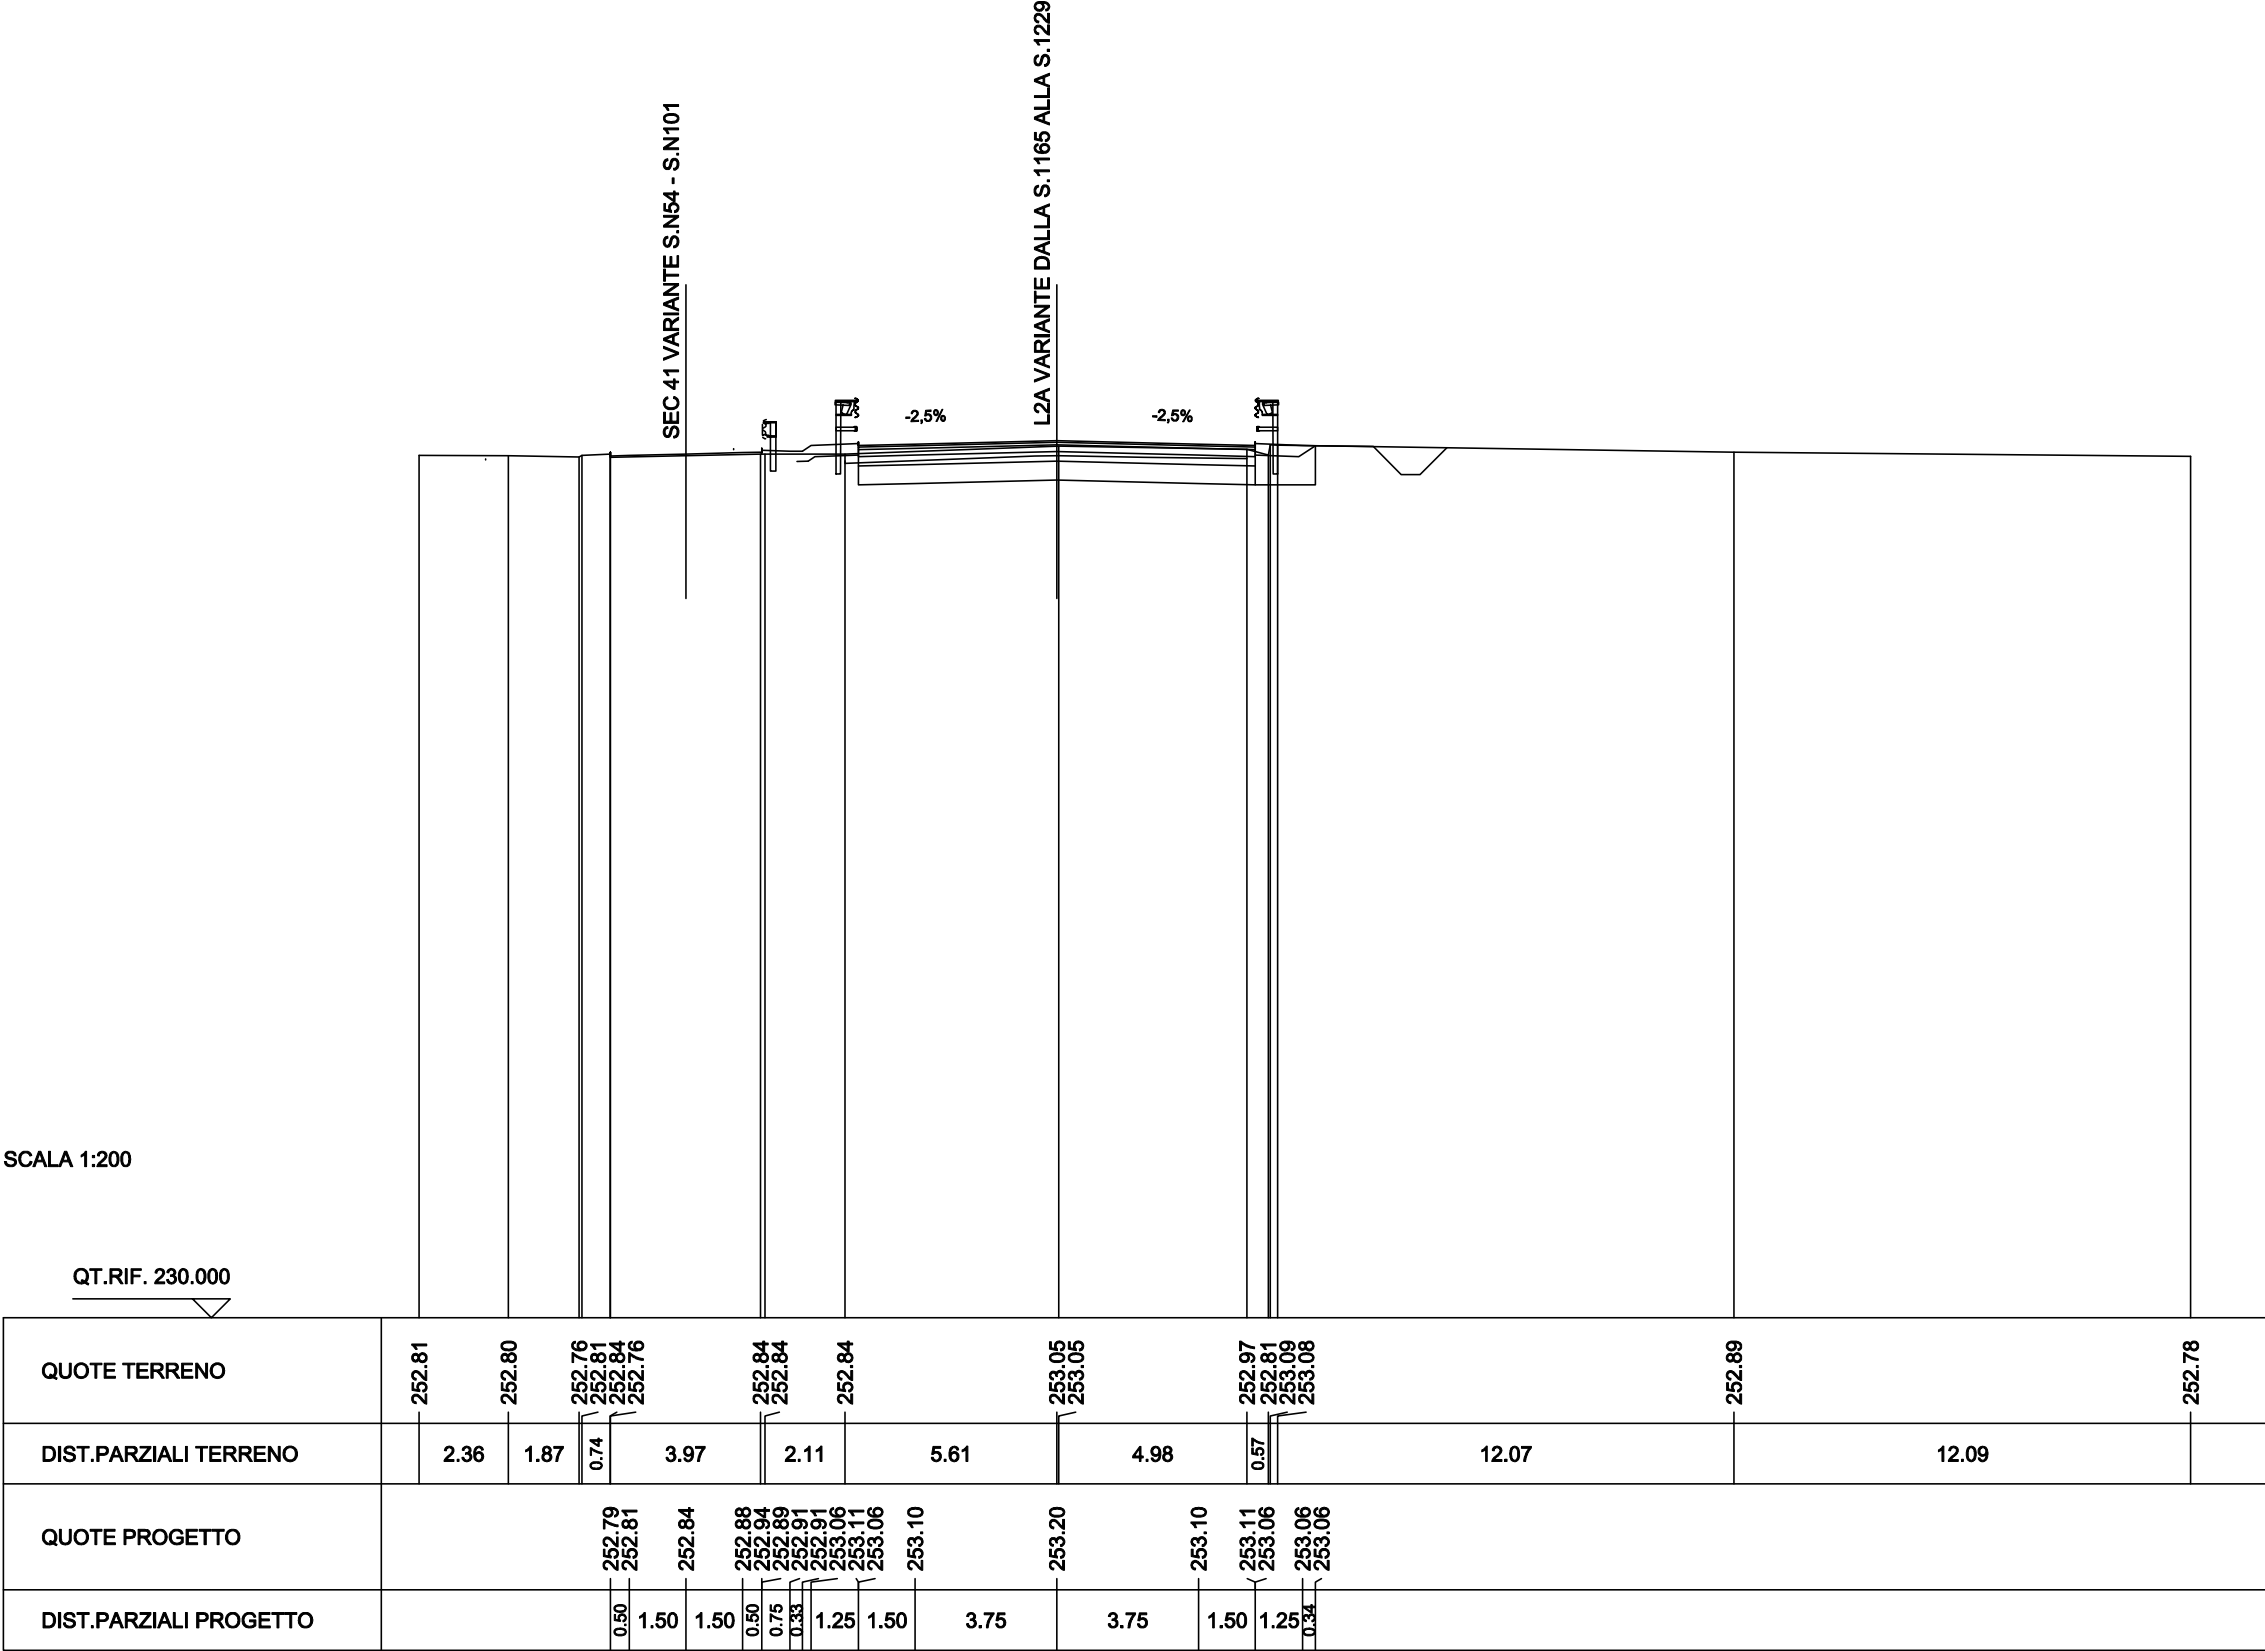

|                                 |         |
|---------------------------------|---------|
| SCAVI BONIFICHE SS 121 LOTTO 2A |         |
| STERRO                          | 0.40 mq |
| BONIFICA PIAT.STRADALE ESIST.   | 4.45 mq |
| BONIFICA NUOVE TRINCEE          | 1.25 mq |
| COMPATTAZIONE SCAVI             | 9.48 m  |
| SCARIFICA                       | 10.55 m |
| RILEVATI SS 121 LOTTO 2A        |         |
| RILEVATO                        | 0.11 mq |
| TERRENO VEGETALE                | 3.54 m  |
| SOVRAST. SS 121 LOTTO 2A        |         |
| USURA                           | 10.50 m |
| BINDER                          | 10.50 m |
| BASE                            | 10.50 m |
| MISTO CEMENTATO                 | 10.50 m |

SEZIONE N. : N56  
QT. PROGETTO : 252.68  
DIST.PROG. : 988.74

SEZIONE N. : 1167  
QT. PROGETTO : 253.01  
DIST.PROG. : 23317.81  
DIST.PREC. : 20.00  
DIST.SUCC. : 20.00

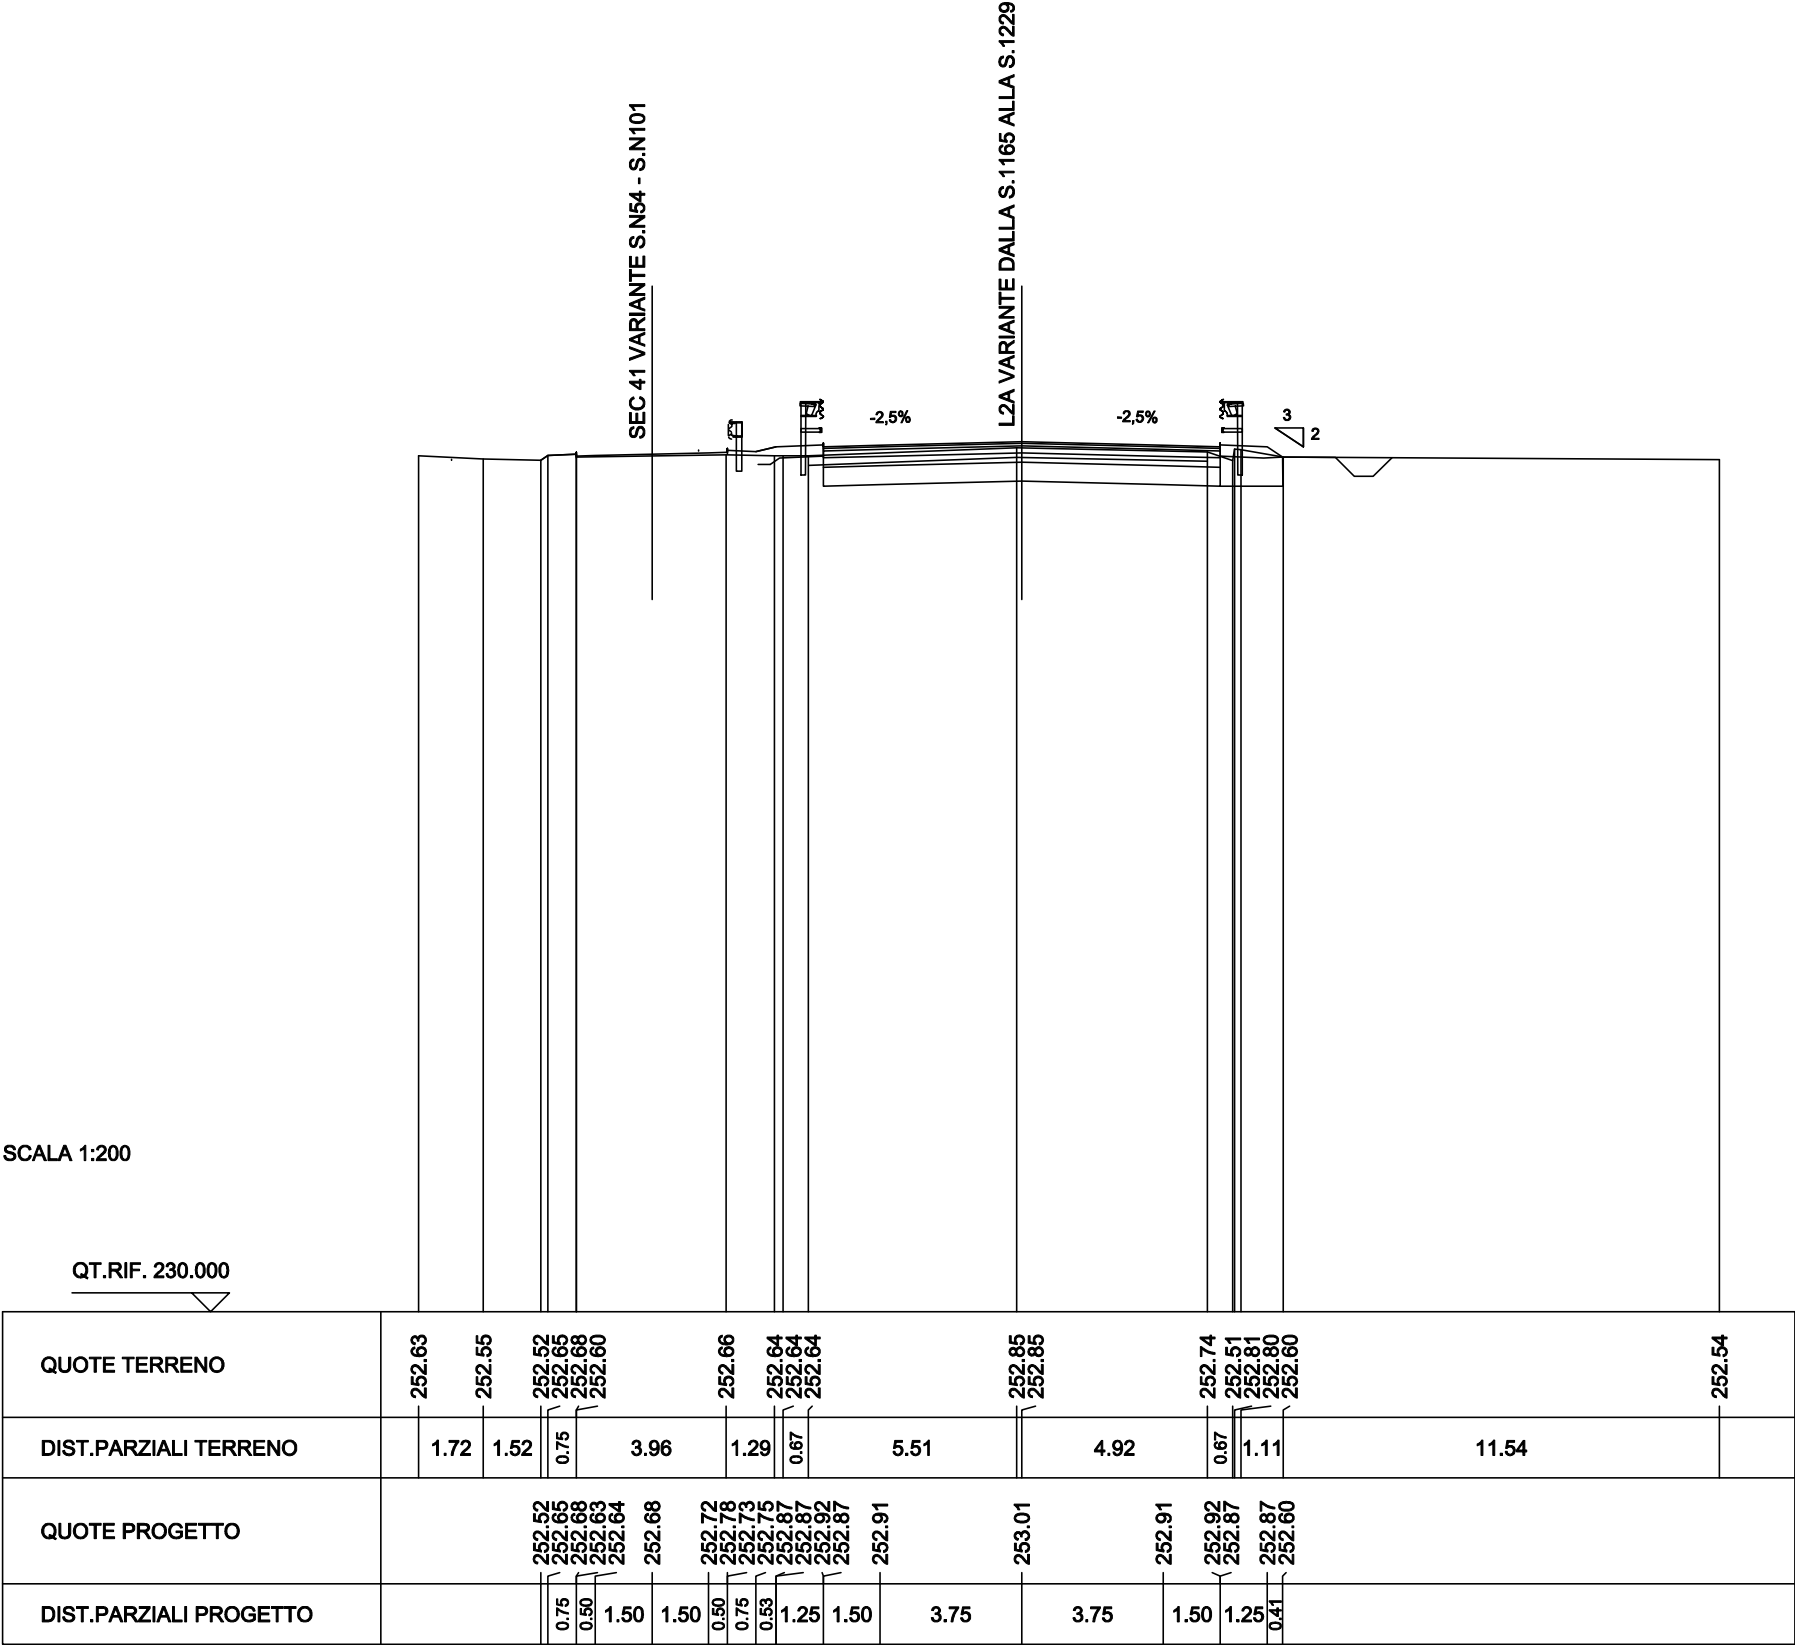



|                                        |                |
|----------------------------------------|----------------|
| <b>SCAVI BONIFICHE SS 121 LOTTO 2A</b> |                |
| <b>STERRO</b>                          | <b>0.92 mq</b> |
| <b>BONIFICA PIAT.STRADALE ESIST.</b>   | <b>6.23 mq</b> |
| <b>BONIFICA NUOVE TRINCEE</b>          | <b>0.90 mq</b> |
| <b>SCARIFICA</b>                       | <b>10.47 m</b> |
| <b>RILEVATI SS 121 LOTTO 2A</b>        |                |
| <b>RILEVATO</b>                        | <b>0.30 mq</b> |
| <b>TERRENO VEGETALE</b>                | <b>3.37 m</b>  |
| <b>SOVRAST. SS 121 LOTTO 2A</b>        |                |
| <b>USURA</b>                           | <b>10.50 m</b> |
| <b>BINDER</b>                          | <b>10.50 m</b> |
| <b>BASE</b>                            | <b>10.50 m</b> |
| <b>MISTO CEMENTATO</b>                 | <b>10.50 m</b> |

SEZIONE N. : N57

SEZIONE N. : NEW1168

**QT. PROGETTO : 252.53**


**QT. PROGETTO : 252.81**

DIST.PROG. : 1008.70

DIST.PROG. : 23337.81


DIST.PREC. : 20.00

**DIST.SUCC. : 20.00**

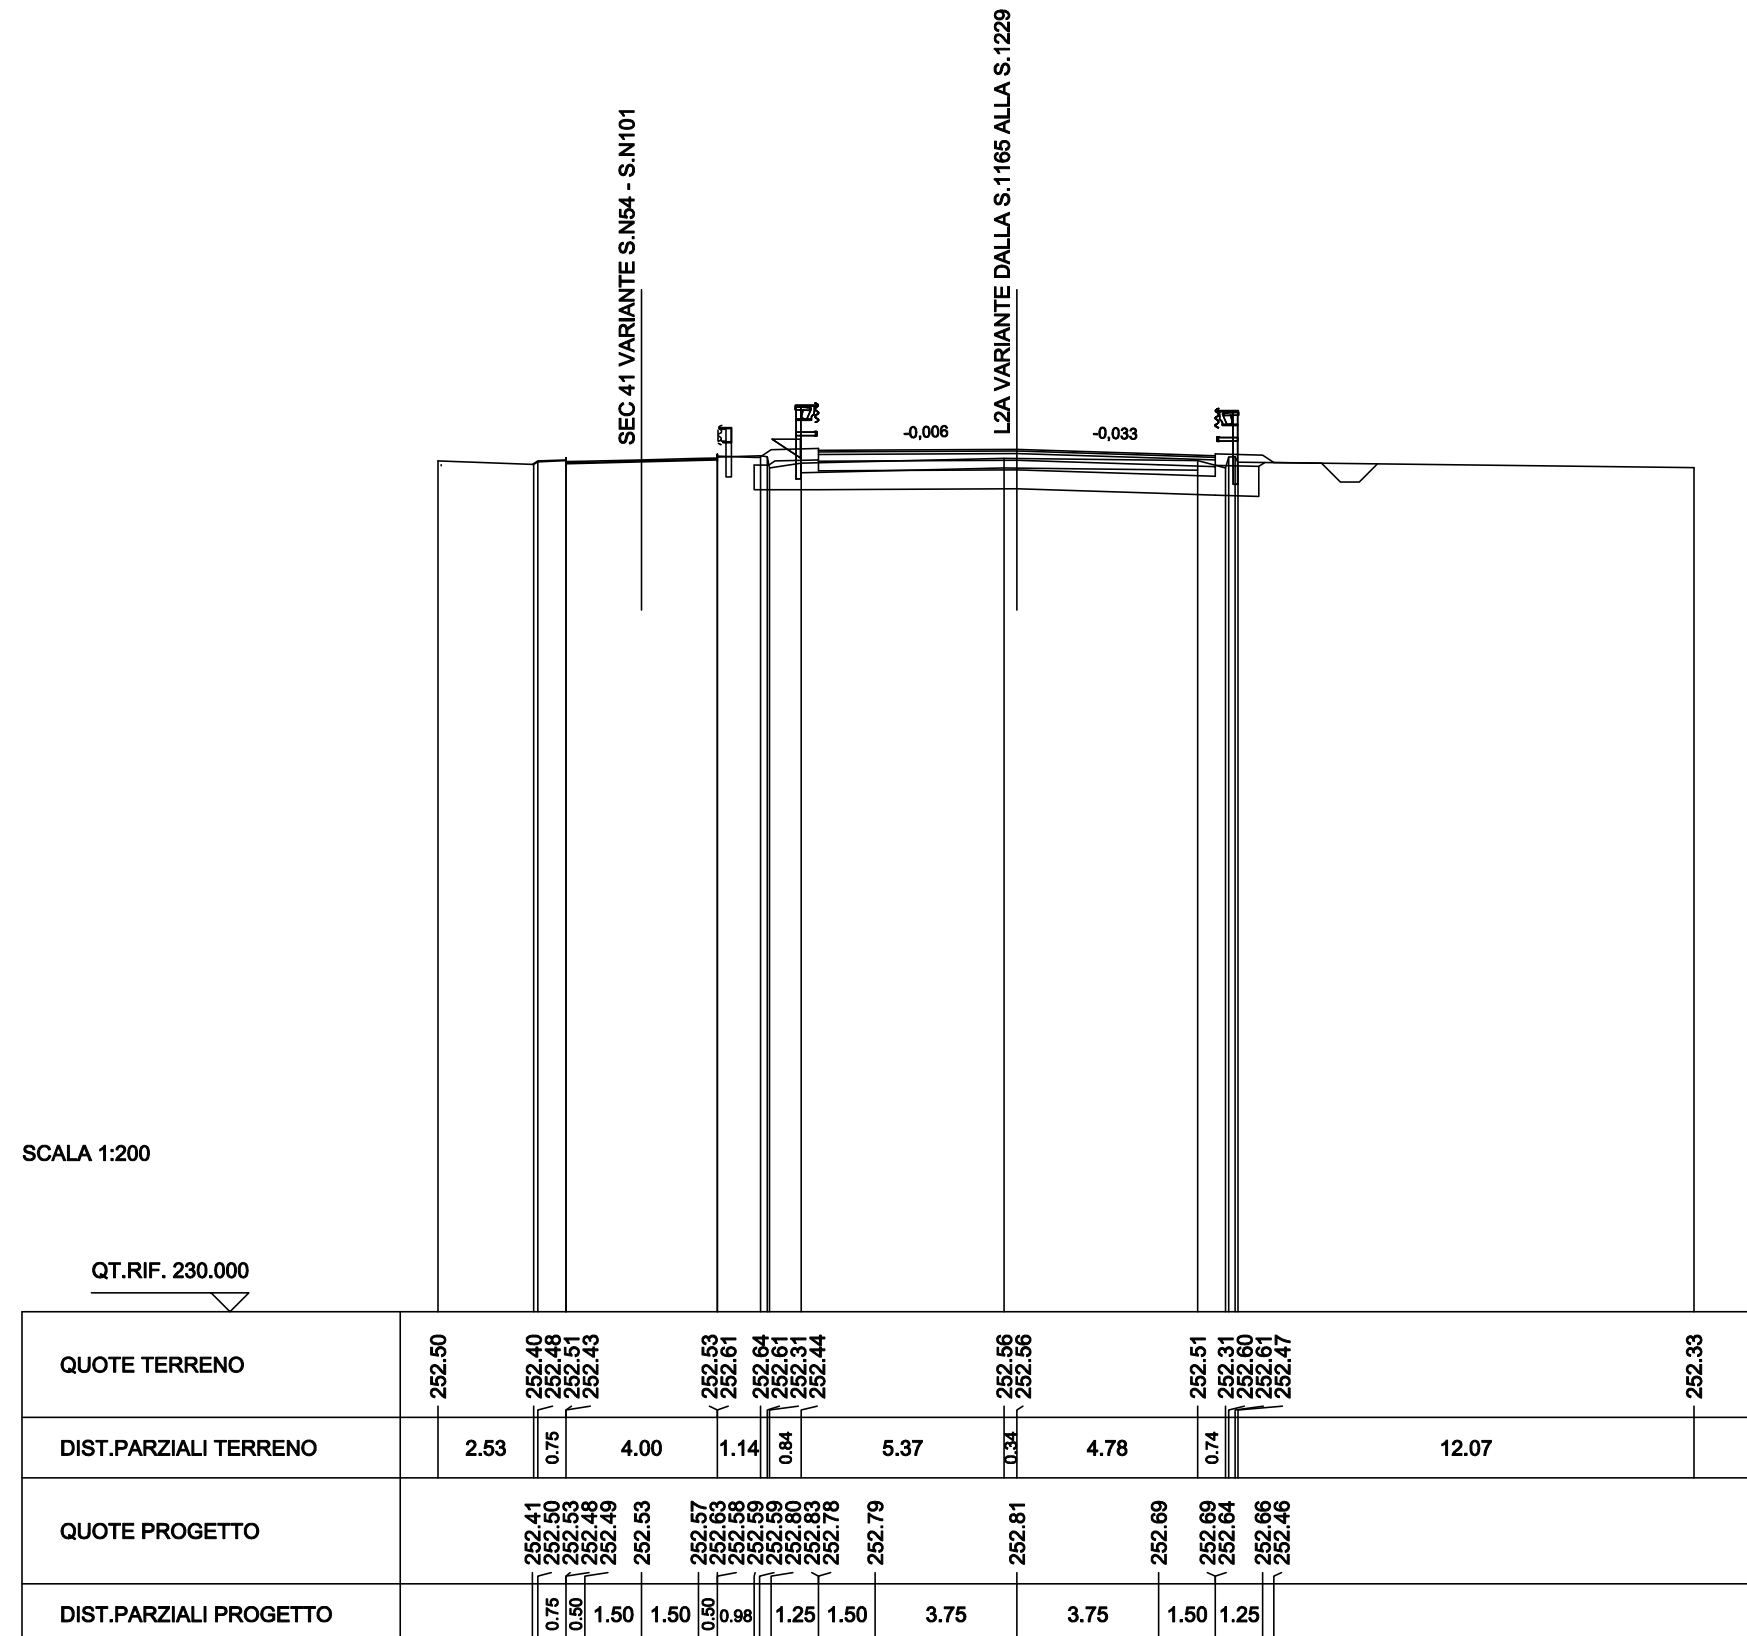

|                                 |         |
|---------------------------------|---------|
| SCAVI BONIFICHE SS 121 LOTTO 2A |         |
| STERRO                          | 0.82 mq |
| BONIFICA PIAT.STRADALE ESIST.   | 5.75 mq |
| BONIFICA NUOVE TRINCEE          | 0.92 mq |
| SCARIFICA                       | 10.47 m |
| RILEVATI SS 121 LOTTO 2A        |         |
| RILEVATO                        | 0.62 mq |
| TERRENO VEGETALE                | 3.54 m  |
| SOVRAST. SS 121 LOTTO 2A        |         |
| USURA                           | 10.50 m |
| BINDER                          | 10.50 m |
| BASE                            | 10.50 m |
| MISTO CEMENTATO                 | 10.50 m |

|                       |                       |
|-----------------------|-----------------------|
| SEZIONE N. : N58      | SEZIONE N. : NEW1169  |
| QT. PROGETTO : 252.39 | QT. PROGETTO : 252.60 |
| DIST.PROG. : 1028.70  | DIST.PROG. : 23357.80 |
|                       | DIST.PREC. : 20.00    |
|                       | DIST.SUCC. : 19.98    |

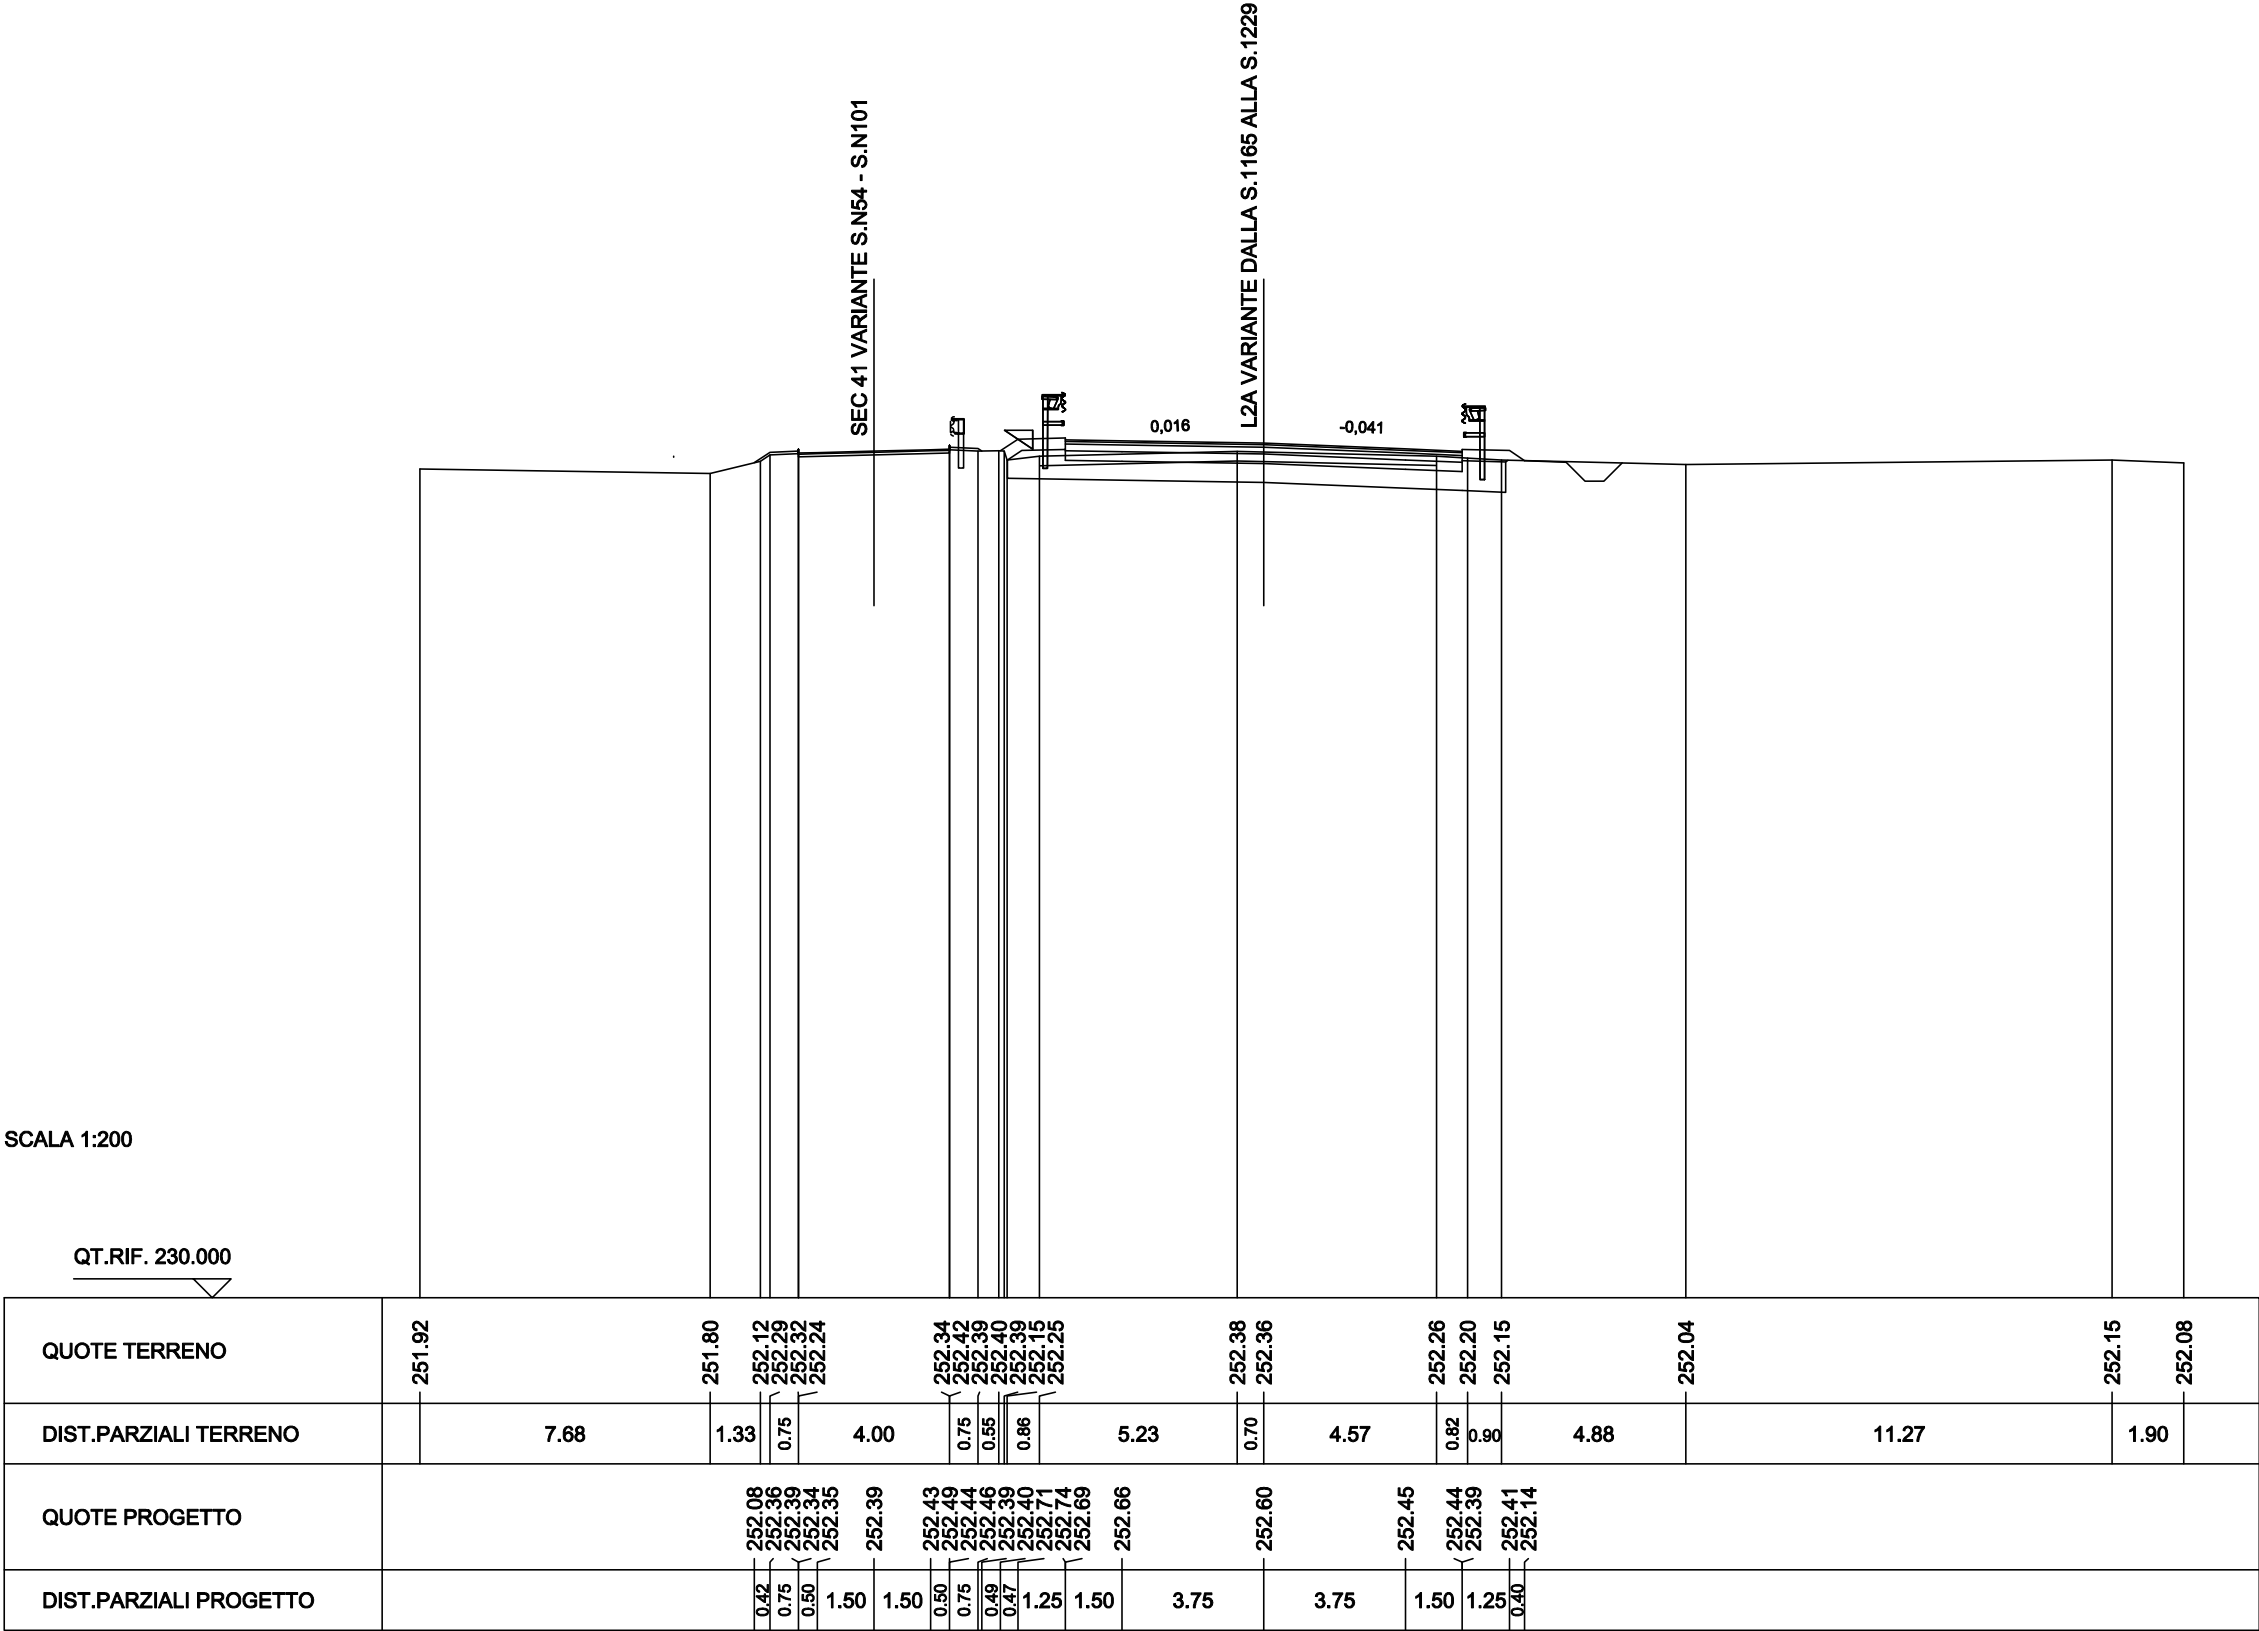

|                                 |         |
|---------------------------------|---------|
| SCAVI BONIFICHE SS 121 LOTTO 2A |         |
| STERRO                          | 0.97 mq |
| BONIFICA PIAT.STRADALE ESIST.   | 4.79 mq |
| BONIFICA NUOVE TRINCEE          | 1.52 mq |
| SCARIFICA                       | 10.55 m |
| RILEVATI SS 121 LOTTO 2A        |         |
| RILEVATO                        | 0.95 mq |
| TERRENO VEGETALE                | 4.16 m  |
| SOVRAST. SS 121 LOTTO 2A        |         |
| USURA                           | 10.50 m |
| BINDER                          | 10.50 m |
| BASE                            | 10.50 m |
| MISTO CEMENTATO                 | 10.50 m |

SEZIONE N. : N59

QT. PROGETTO : 252.26

DIST.PROG. : 1048.70


SEZIONE N. : NEW1170

QT. PROGETTO : 252.39

DIST.PROG. : 23377.79

DIST.PREC. : 19.98


DIST.SUCC. : 0.54

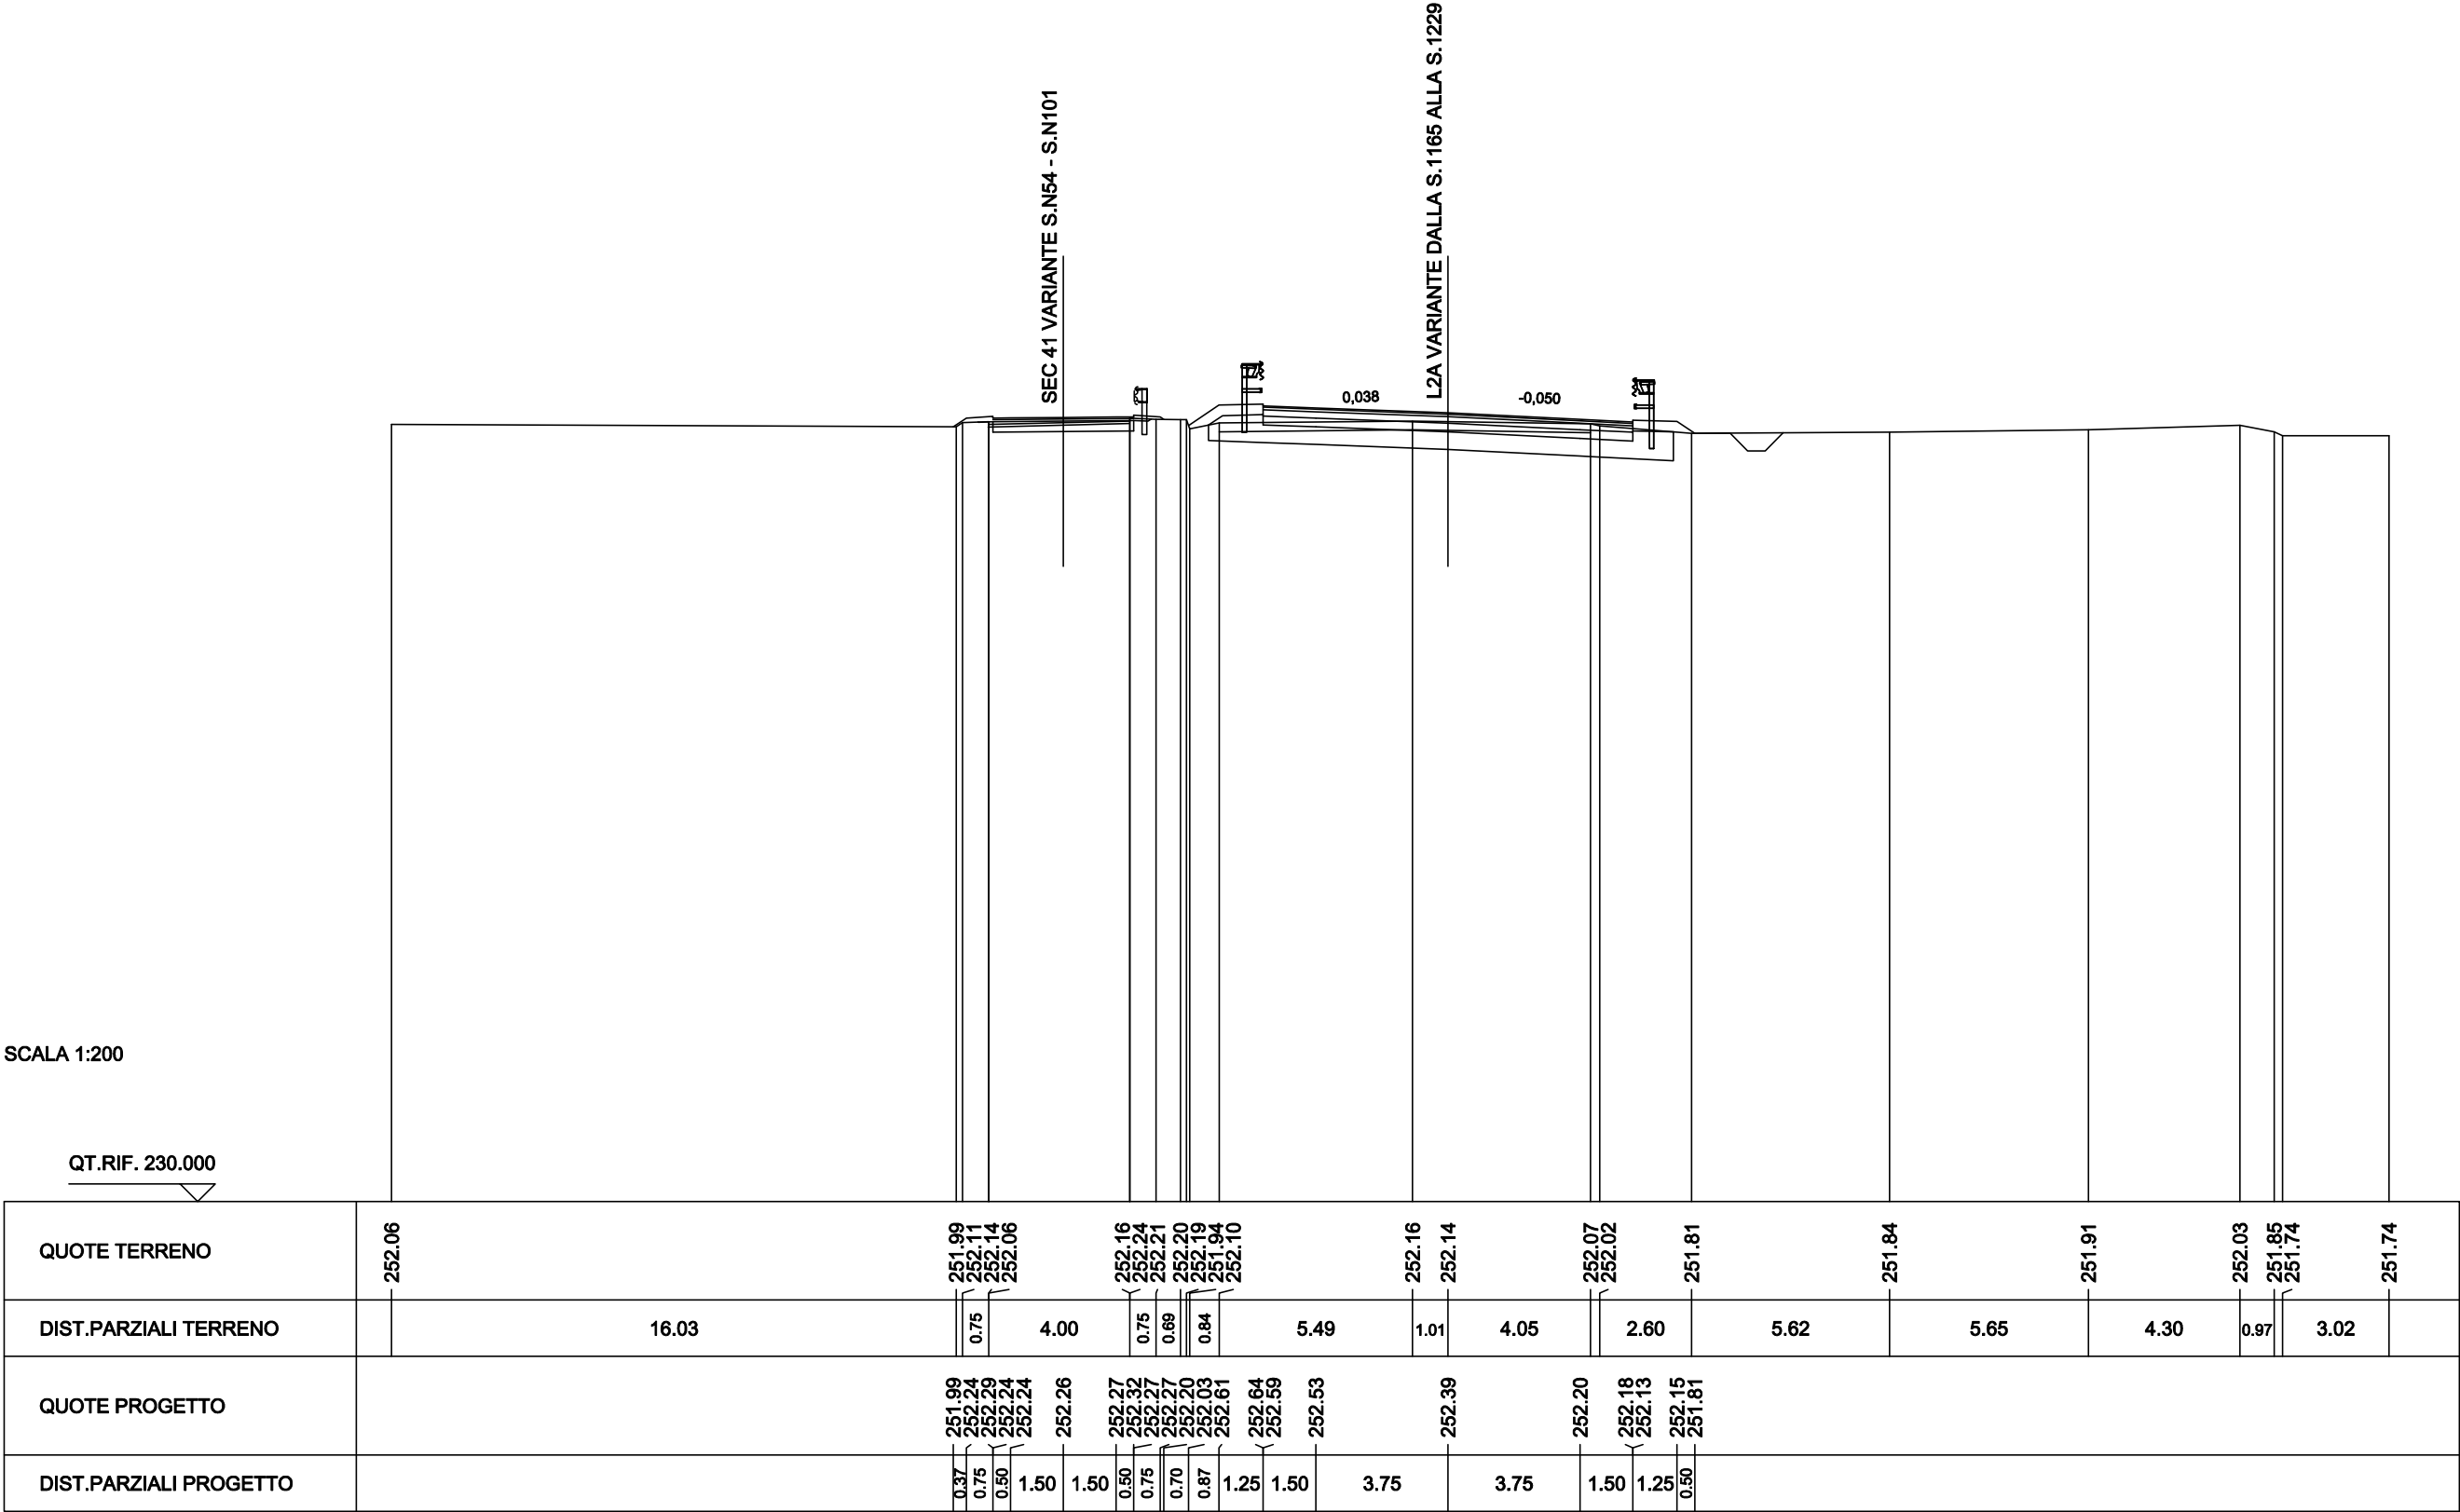

|                                 |         |
|---------------------------------|---------|
| SCAVI BONIFICHE SS 121 LOTTO 2A |         |
| STERRO                          | 0.97 mq |
| BONIFICA PIAT.STRADALE ESIST.   | 4.78 mq |
| BONIFICA NUOVE TRINCEE          | 1.53 mq |
| SCARIFICA                       | 10.53 m |
| RILEVATI SS 121 LOTTO 2A        |         |
| RILEVATO                        | 0.96 mq |
| TERRENO VEGETALE                | 4.17 m  |
| SOVRAST. SS 121 LOTTO 2A        |         |
| USURA                           | 10.50 m |
| BINDER                          | 10.50 m |
| BASE                            | 10.50 m |
| MISTO CEMENTATO                 | 10.50 m |

SEZIONE N. : N60  
QT. PROGETTO : 252.25  
DIST.PROG. : 1049.24


SEZIONE N. : NEW1170.A  
QT. PROGETTO : 252.38  
DIST.PROG. : 23378.33  
DIST.PREC. : 0.54  
DIST.SUCC. : 19.40

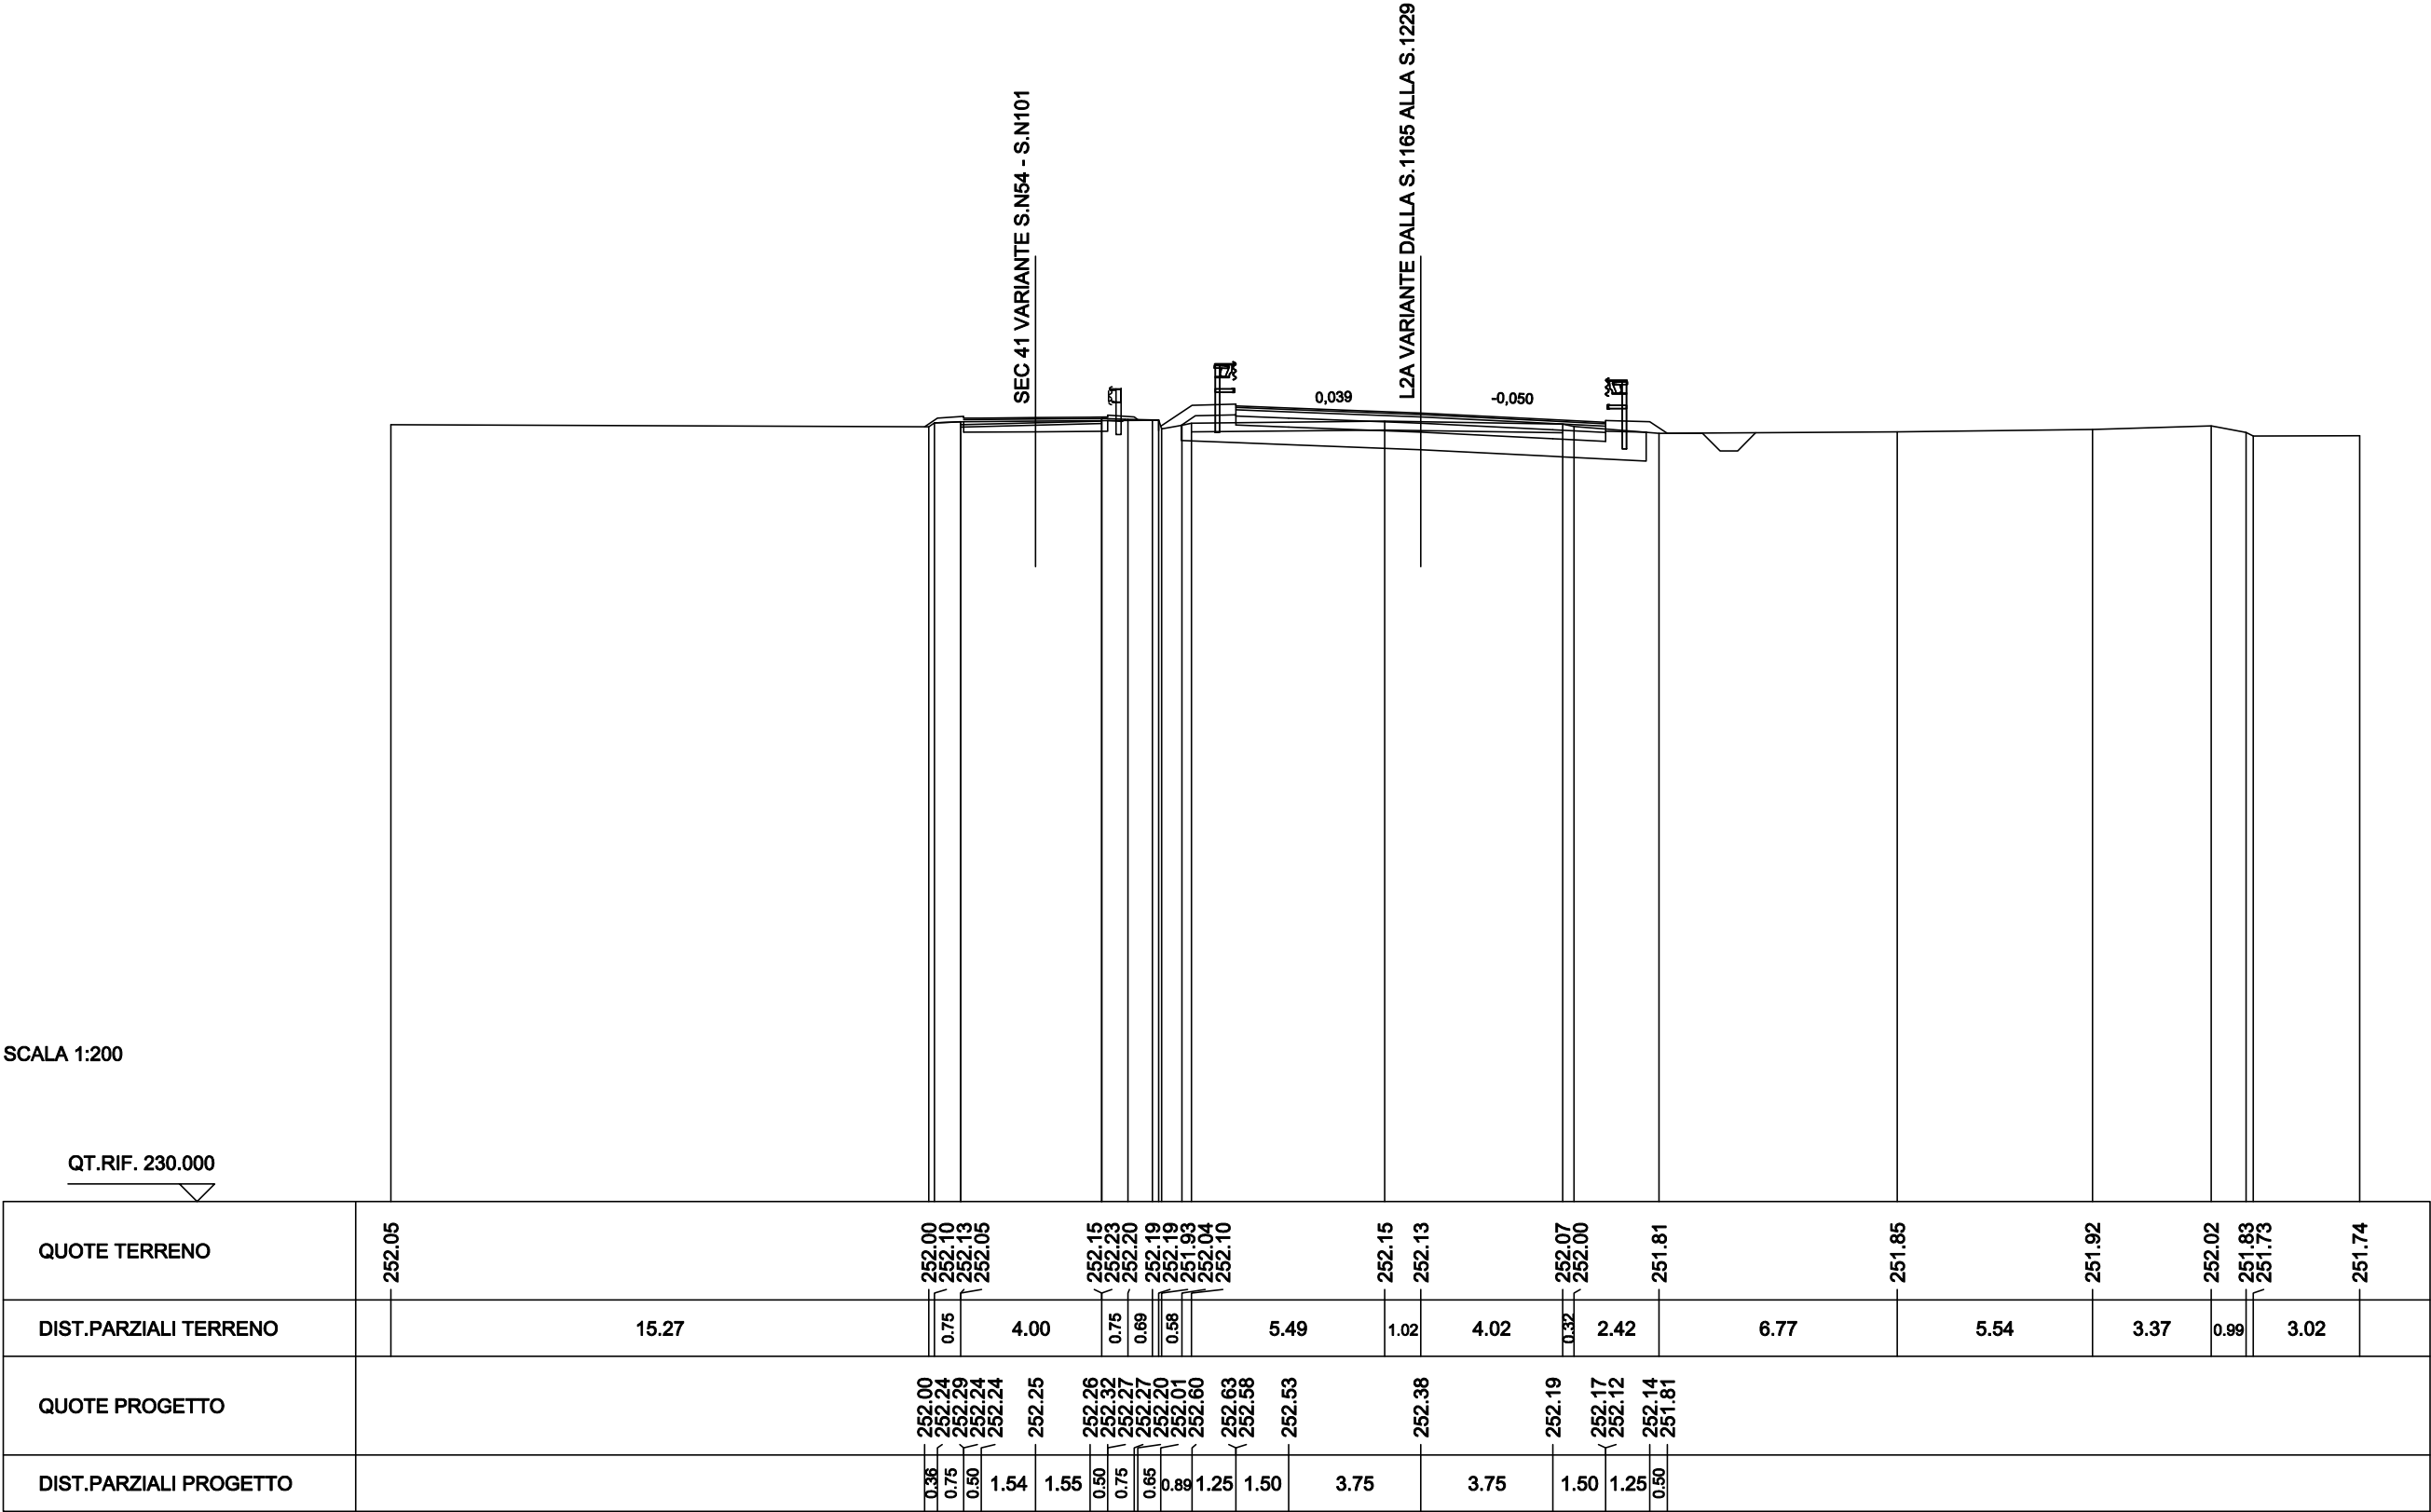

|                                 |         |
|---------------------------------|---------|
| SCAVI BONIFICHE SS 121 LOTTO 2A |         |
| STERRO                          | 1.90 mq |
| BONIFICA PIAT.STRADALE ESIST.   | 4.16 mq |
| BONIFICA NUOVE TRINCEE          | 2.05 mq |
| SCARIFICA                       | 10.56 m |
| RILEVATI SS 121 LOTTO 2A        |         |
| RILEVATO                        | 0.99 mq |
| TERRENO VEGETALE                | 3.43 m  |
| SOVRAST. SS 121 LOTTO 2A        |         |
| USURA                           | 10.50 m |
| BINDER                          | 10.50 m |
| BASE                            | 10.50 m |
| MISTO CEMENTATO                 | 10.50 m |

SEZIONE N. : N61  
QT. PROGETTO : 252.15  
DIST.PROG. : 1068.75


SEZIONE N. : NEW1171  
QT. PROGETTO : 252.17  
DIST.PROG. : 23397.72  
DIST.PREC. : 19.40  
DIST.SUCC. : 19.86

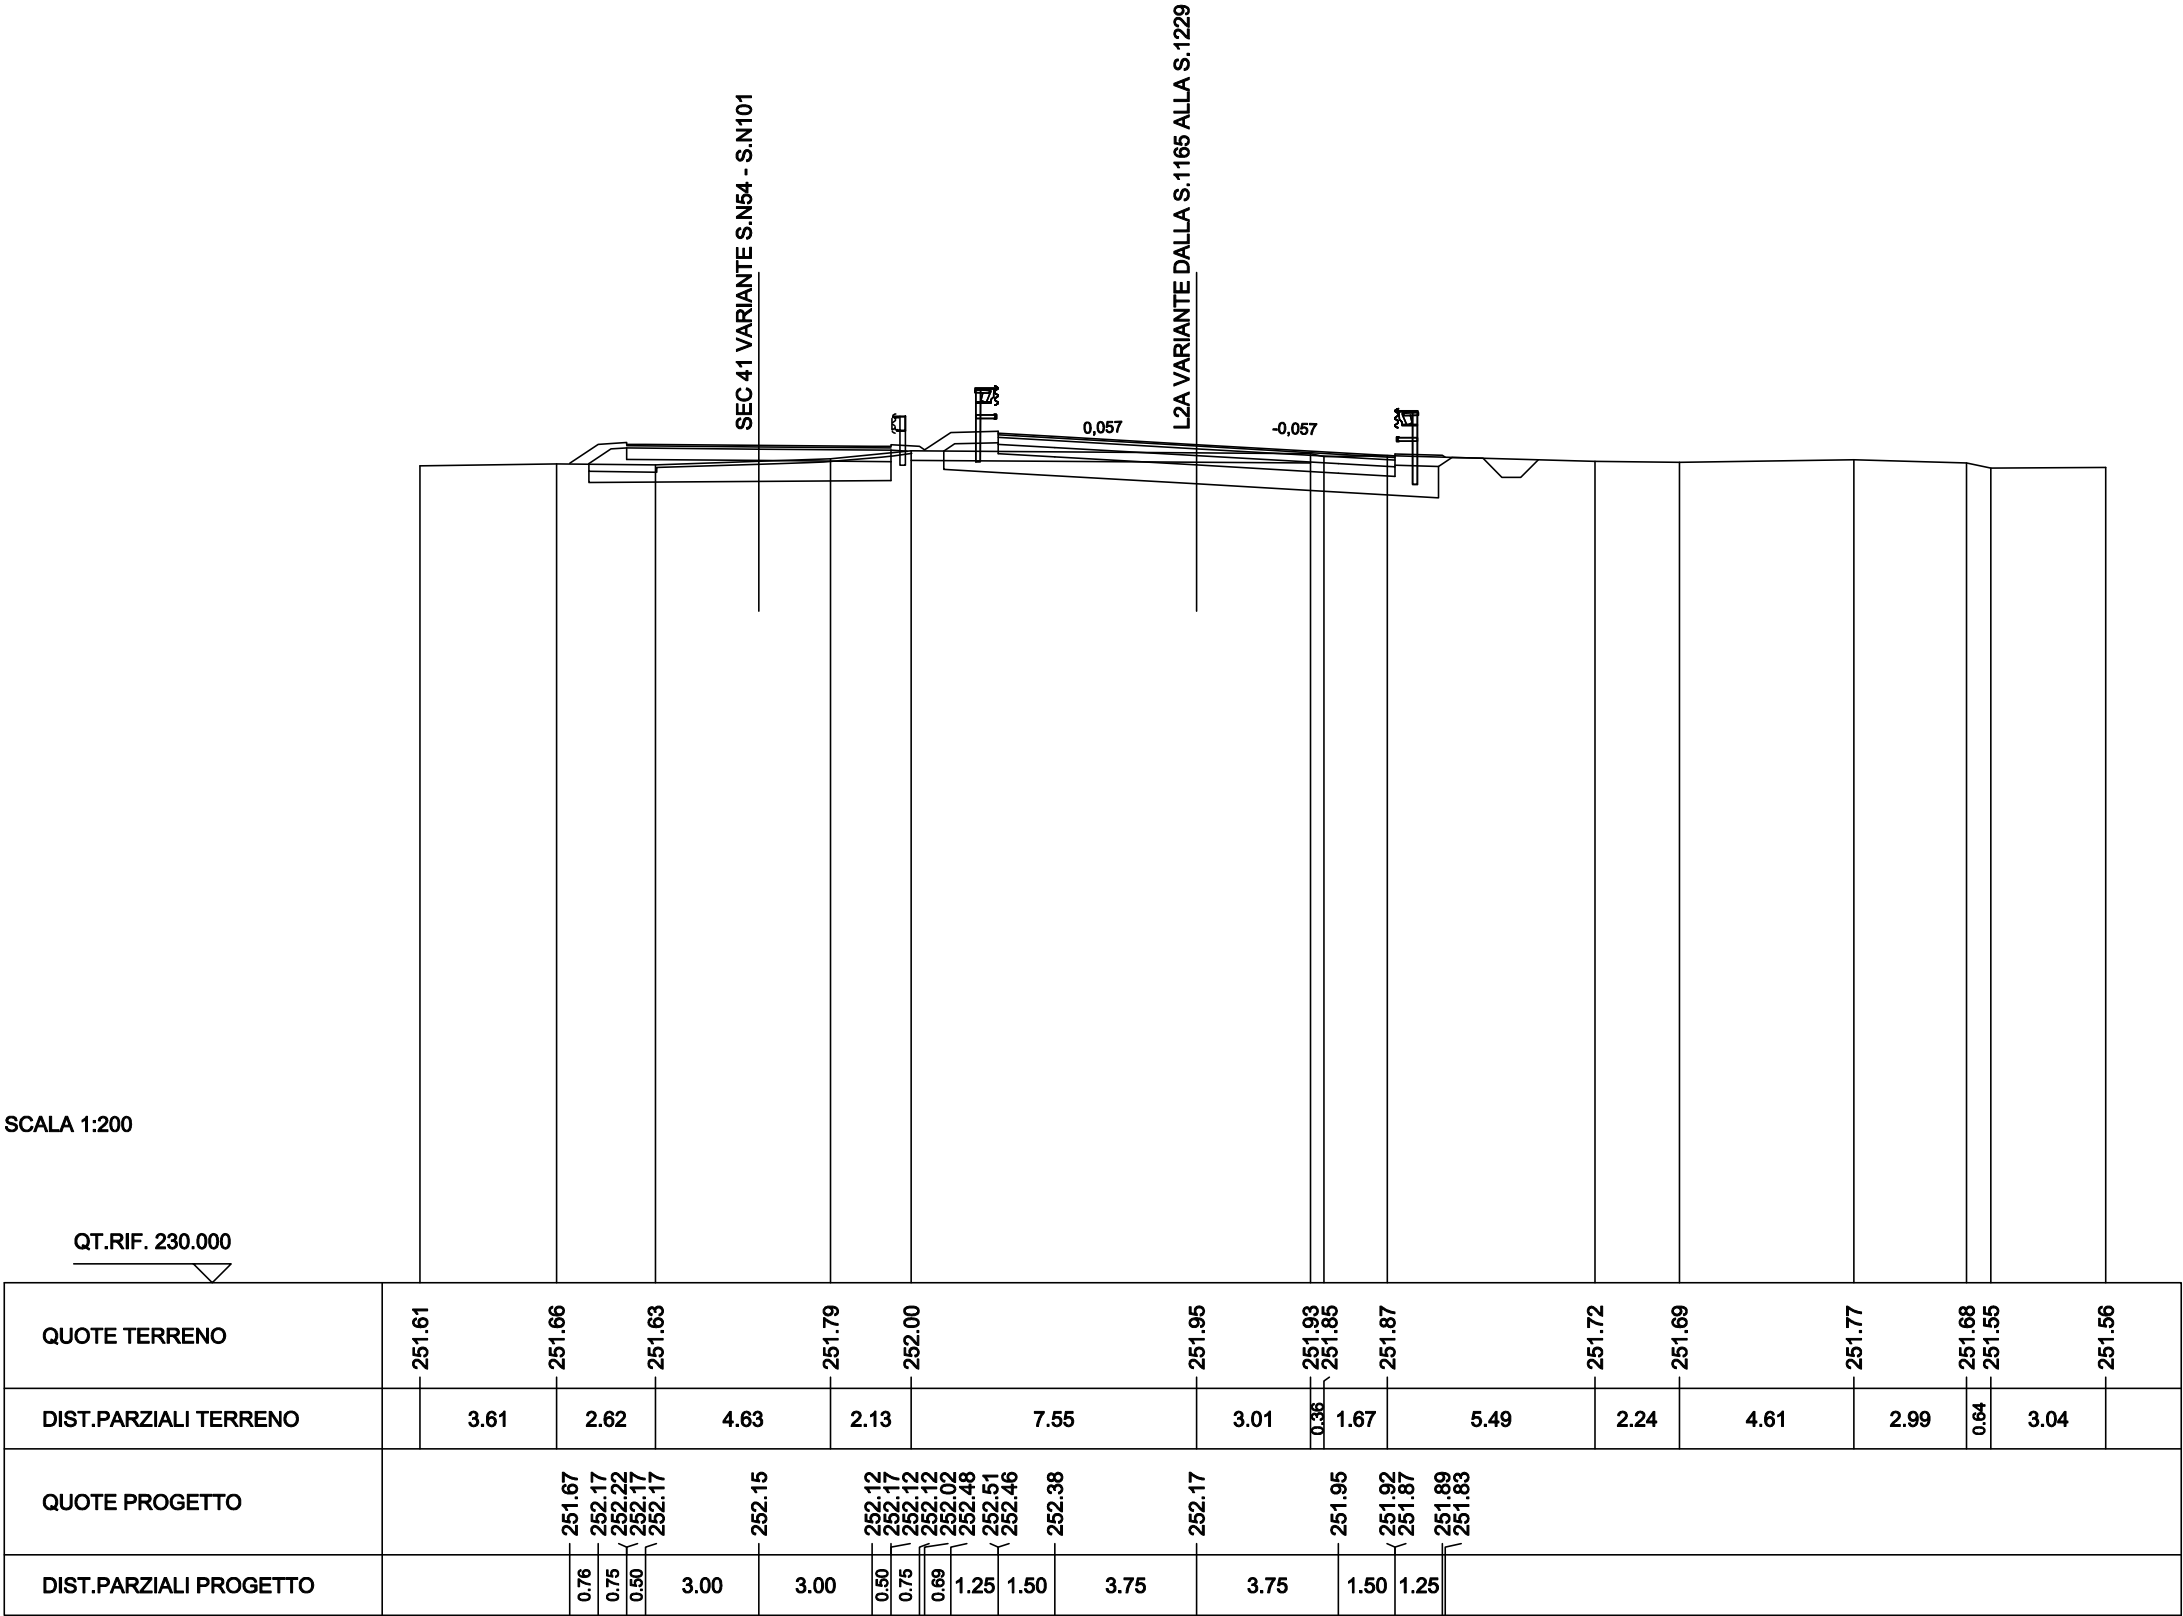

|                                 |         |
|---------------------------------|---------|
| SCAVI BONIFICHE SS 121 LOTTO 2A |         |
| STERRO                          | 1.84 mq |
| BONIFICA PIAT.STRADALE ESIST.   | 3.76 mq |
| BONIFICA NUOVE TRINCEE          | 2.94 mq |
| SCARIFICA                       | 9.33 m  |
| RILEVATI SS 121 LOTTO 2A        |         |
| RILEVATO                        | 0.38 mq |
| TERRENO VEGETALE                | 3.44 m  |
| SOVRAST. SS 121 LOTTO 2A        |         |
| USURA                           | 10.50 m |
| BINDER                          | 10.50 m |
| BASE                            | 10.50 m |
| MISTO CEMENTATO                 | 10.50 m |

SEZIONE N. : N62  
QT. PROGETTO : 252.04  
DIST.PROG. : 1088.96

SEZIONE N. : NEW1172  
QT. PROGETTO : 251.94  
DIST.PROG. : 23417.59  
DIST.PREC. : 19.86  
DIST.SUCC. : 19.78

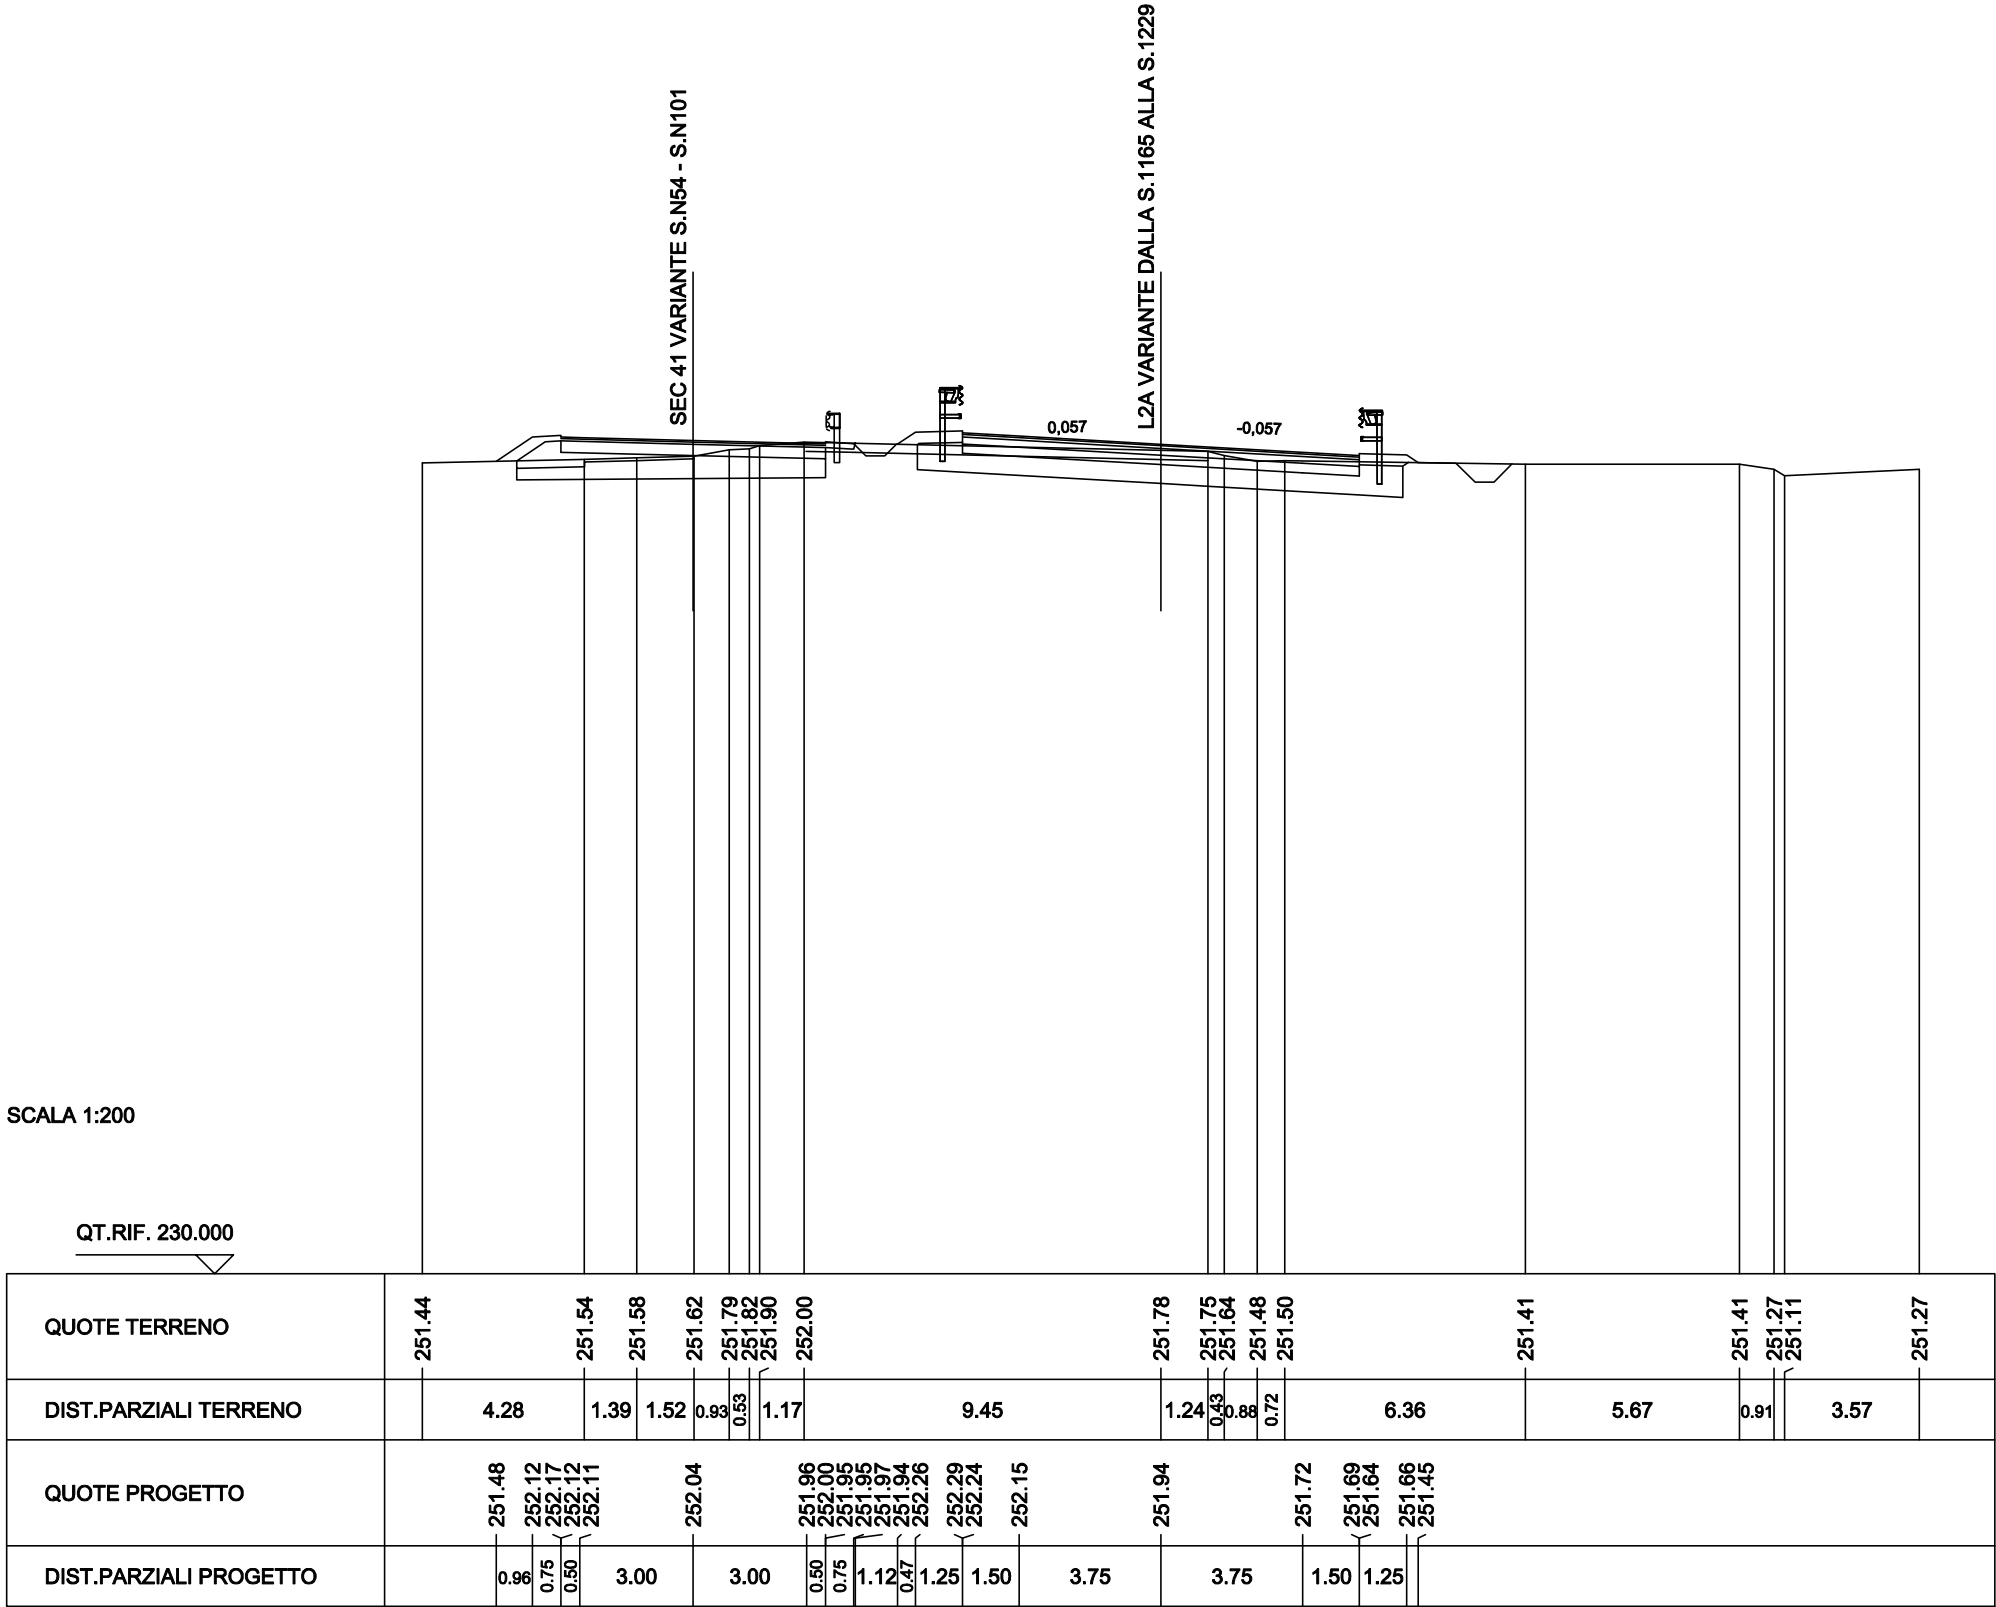




|                                 |         |
|---------------------------------|---------|
| SCAVI BONIFICHE SS 121 LOTTO 2A |         |
| STERRO                          | 1.47 mq |
| BONIFICA PIAT.STRADALE ESIST.   | 2.59 mq |
| BONIFICA NUOVE TRINCEE          | 4.15 mq |
| SCARIFICA                       | 7.68 m  |
| RILEVATI SS 121 LOTTO 2A        |         |
| RILEVATO                        | 0.31 mq |
| TERRENO VEGETALE                | 3.45 m  |
| SOVRAST. SS 121 LOTTO 2A        |         |
| USURA                           | 10.50 m |
| BINDER                          | 10.50 m |
| BASE                            | 10.50 m |
| MISTO CEMENTATO                 | 10.50 m |

SEZIONE N. : N63  
QT. PROGETTO : 251.93  
DIST.PROG. : 1109.19


SEZIONE N. : NEW1173  
QT. PROGETTO : 251.70  
DIST.PROG. : 23437.37  
DIST.PREC. : 19.78  
DIST.SUCC. : 13.85

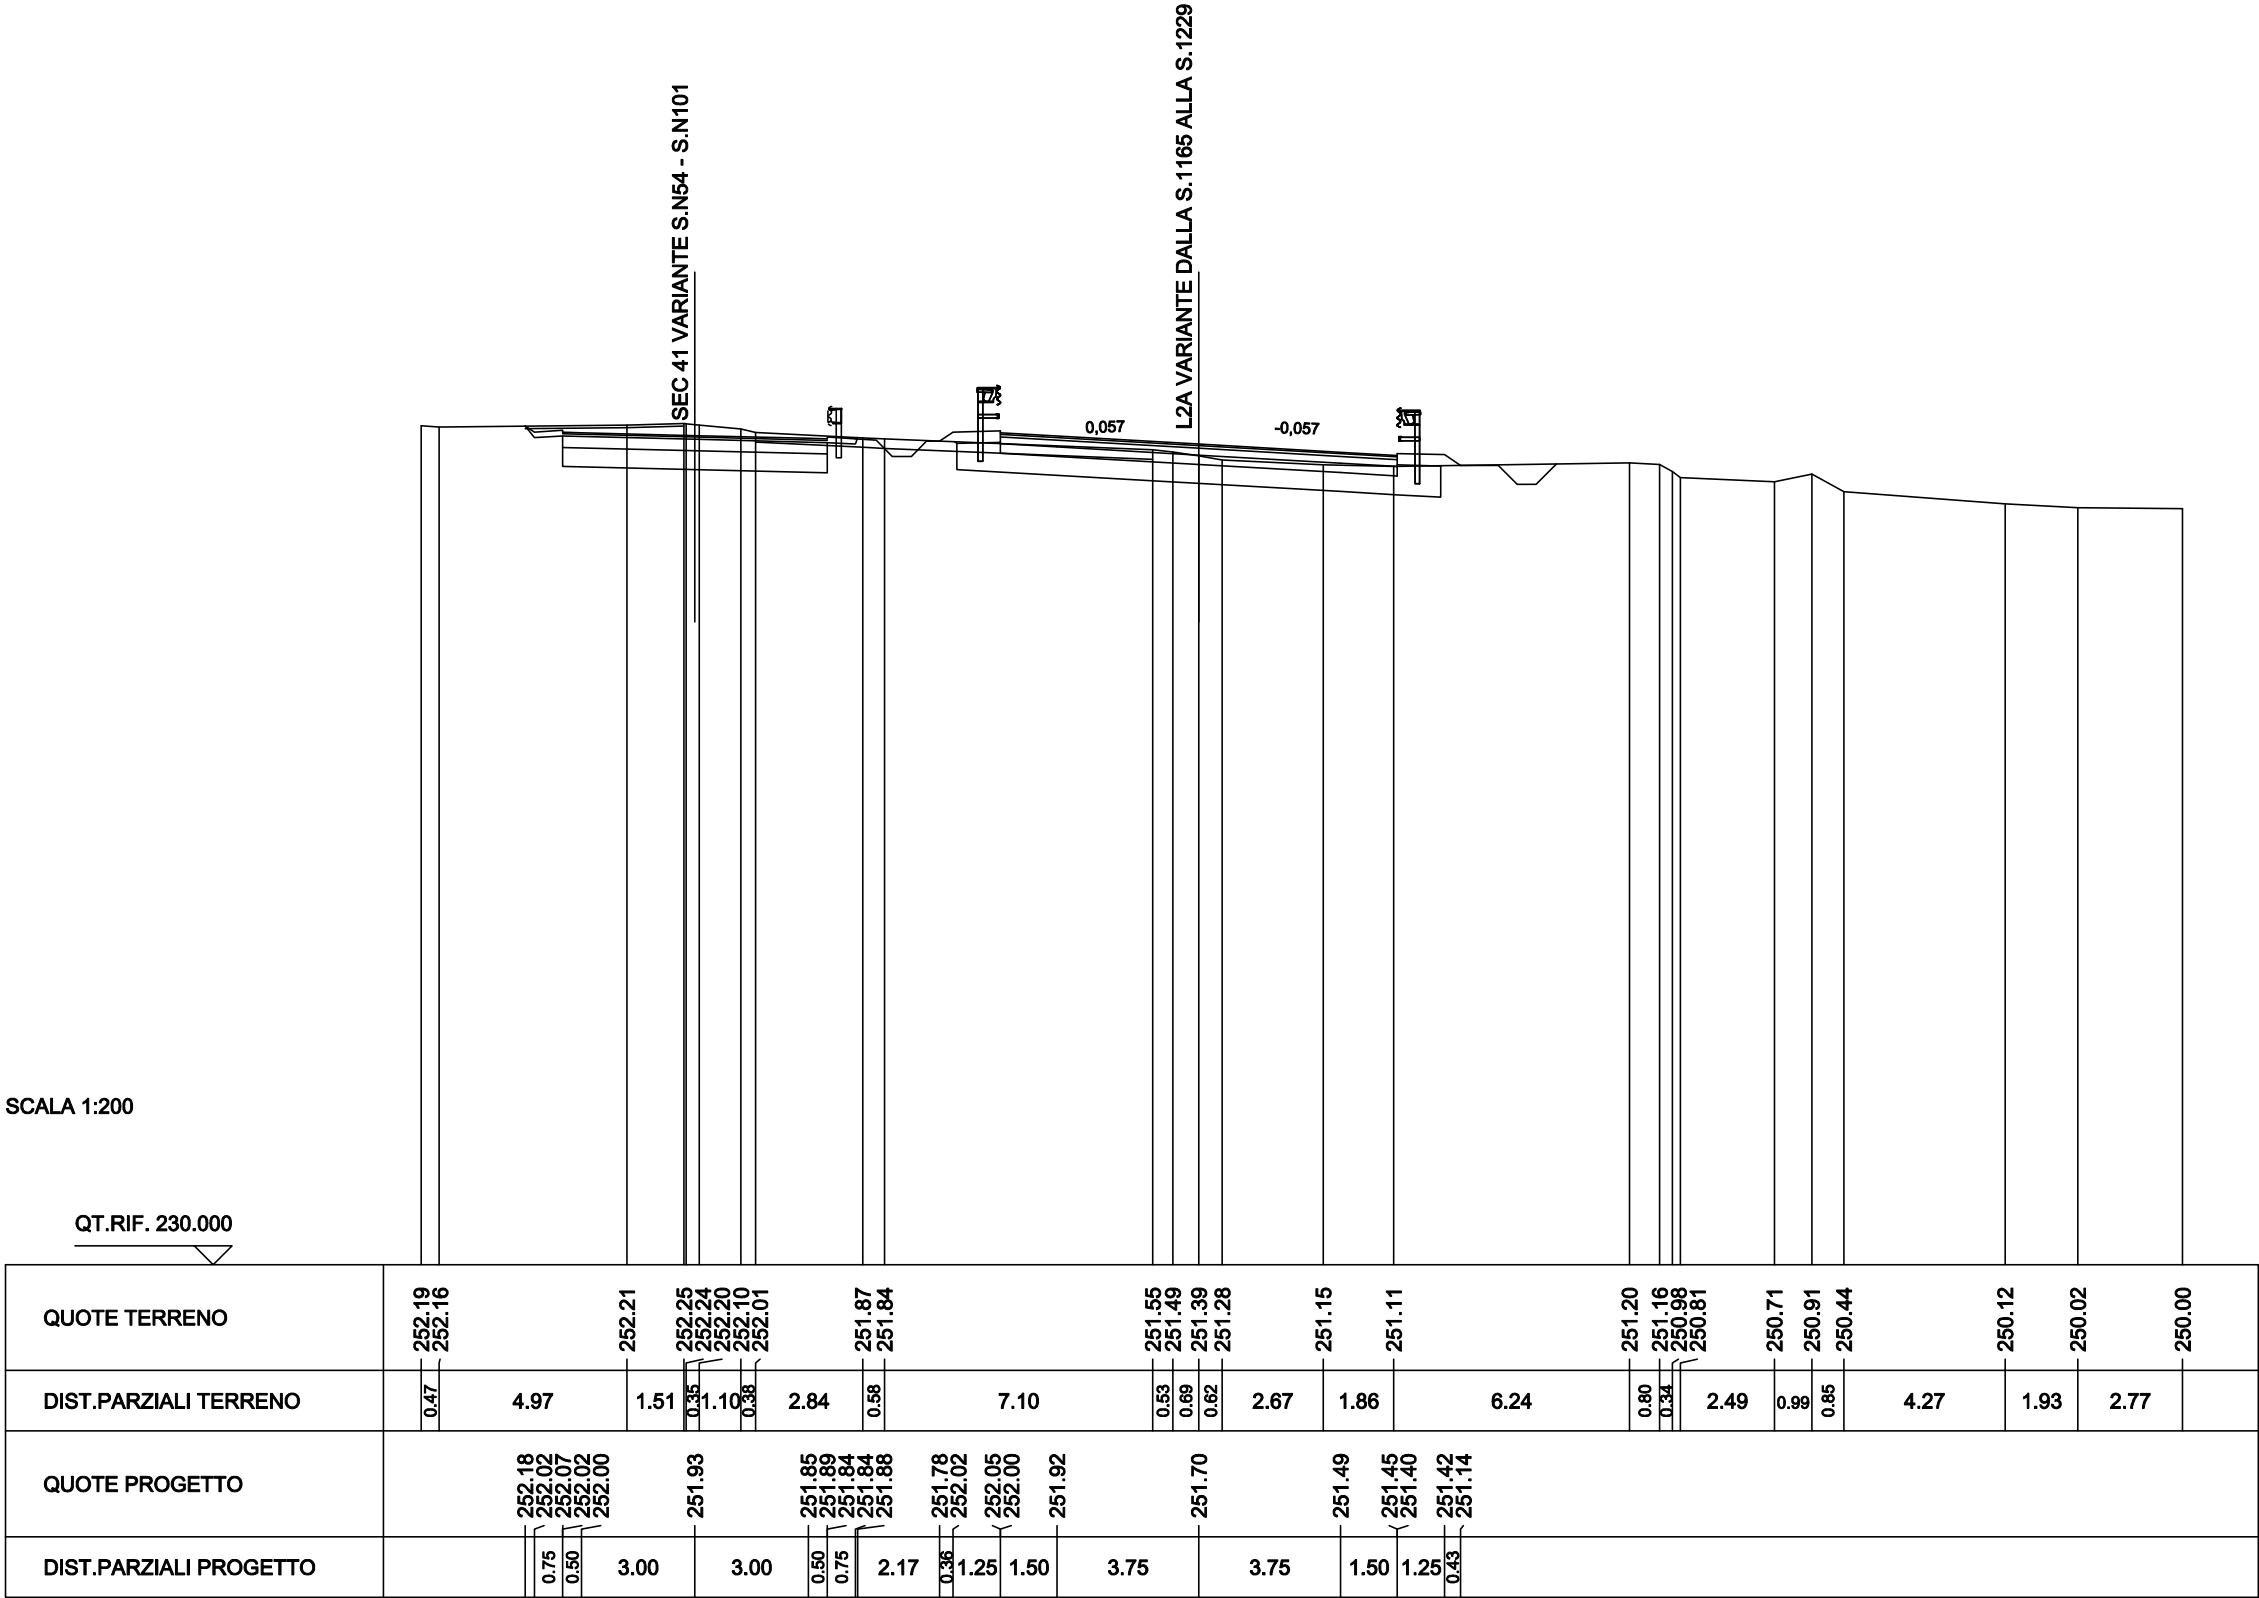

|                                 |         |
|---------------------------------|---------|
| SCAVI BONIFICHE SS 121 LOTTO 2A |         |
| STERRO                          | 1.51 mq |
| BONIFICA PIAT.STRADALE ESIST.   | 1.53 mq |
| BONIFICA NUOVE TRINCEE          | 5.14 mq |
| SCARIFICA                       | 6.67 m  |
| RILEVATI SS 121 LOTTO 2A        |         |
| RILEVATO                        | 0.39 mq |
| TERRENO VEGETALE                | 3.37 m  |
| SOVRAST. SS 121 LOTTO 2A        |         |
| USURA                           | 10.50 m |
| BINDER                          | 10.50 m |
| BASE                            | 10.50 m |
| MISTO CEMENTATO                 | 10.50 m |

SEZIONE N. : N64  
QT. PROGETTO : 251.84  
DIST.PROG. : 1123.34

SEZIONE N. : NEW1173.A  
QT. PROGETTO : 251.54  
DIST.PROG. : 23451.22  
DIST.PREC. : 13.85  
DIST.SUCC. : 5.87

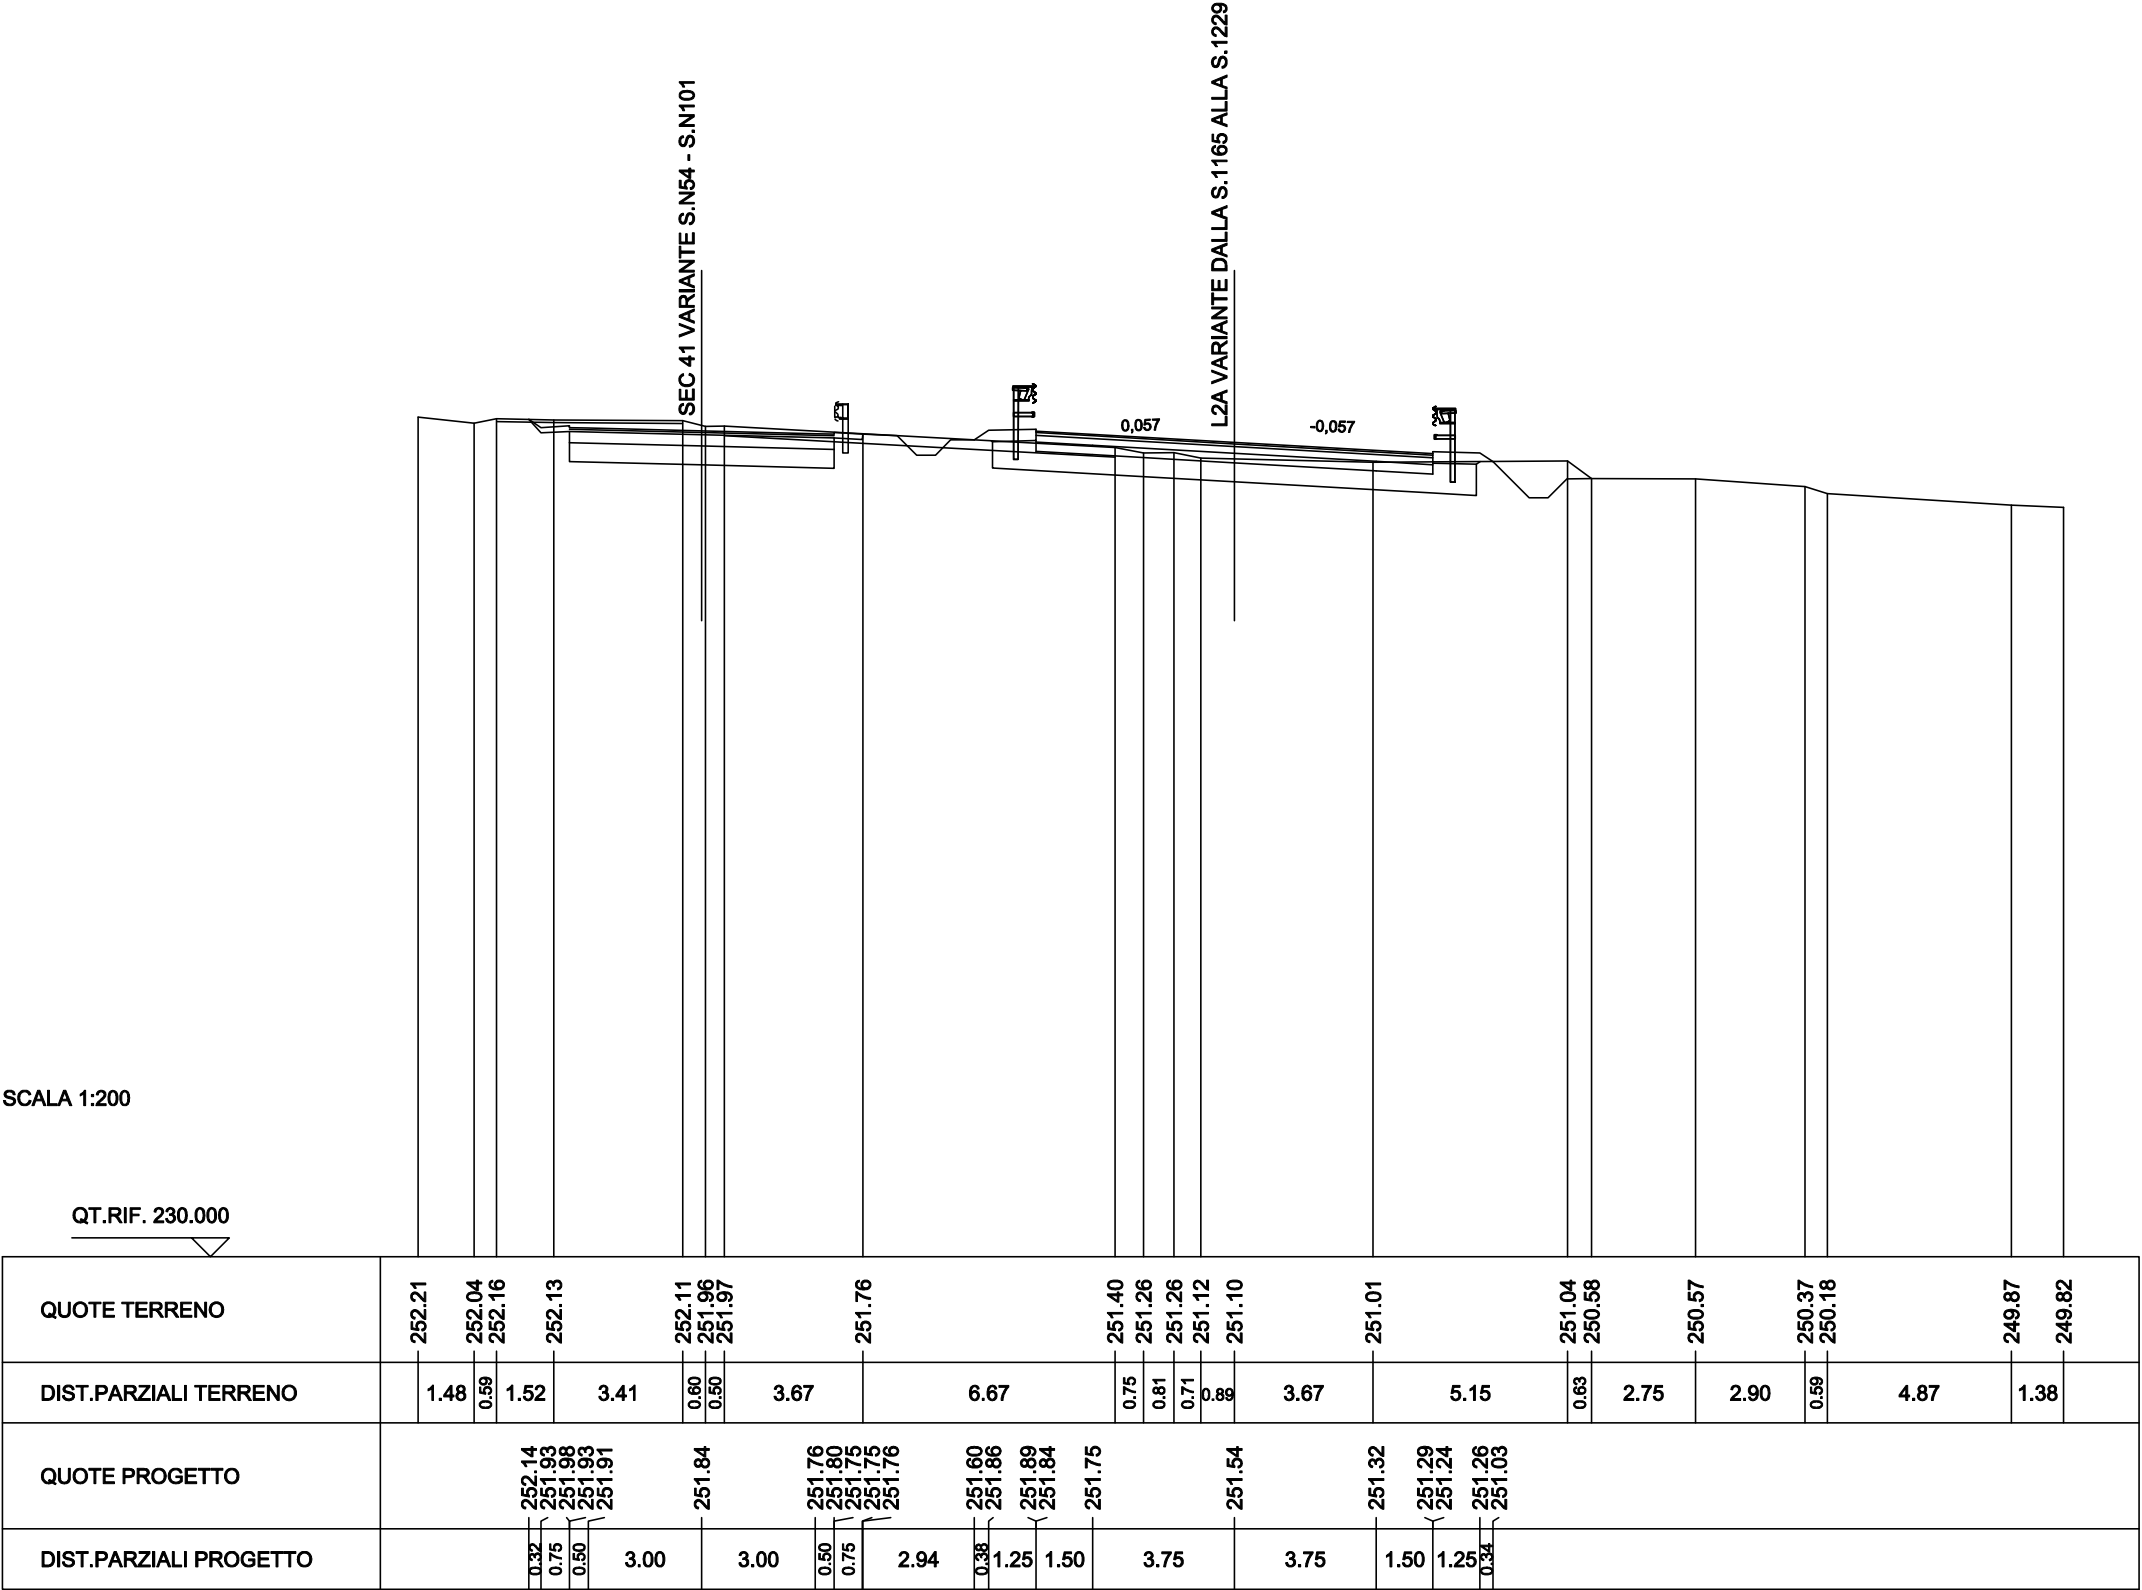




|                                 |         |
|---------------------------------|---------|
| SCAVI BONIFICHE SS 121 LOTTO 2A |         |
| STERRO                          | 1.15 mq |
| BONIFICA PIAT.STRADALE ESIST.   | 1.08 mq |
| BONIFICA NUOVE TRINCEE          | 5.55 mq |
| SCARIFICA                       | 6.11 m  |
| RILEVATI SS 121 LOTTO 2A        |         |
| RILEVATO                        | 0.42 mq |
| TERRENO VEGETALE                | 3.40 m  |
| SOVRAST. SS 121 LOTTO 2A        |         |
| USURA                           | 10.50 m |
| BINDER                          | 10.50 m |
| BASE                            | 10.50 m |
| MISTO CEMENTATO                 | 10.50 m |

SEZIONE N. : N65  
QT. PROGETTO : 251.78  
DIST.PROG. : 1129.44

SEZIONE N. : NEW1174  
QT. PROGETTO : 251.47  
DIST.PROG. : 23457.09  
DIST.PREC. : 5.87  
DIST.SUCC. : 19.67

SEZIONE N. : 4  
QT. PROGETTO : 250.47  
DIST.PROG. : 22.56

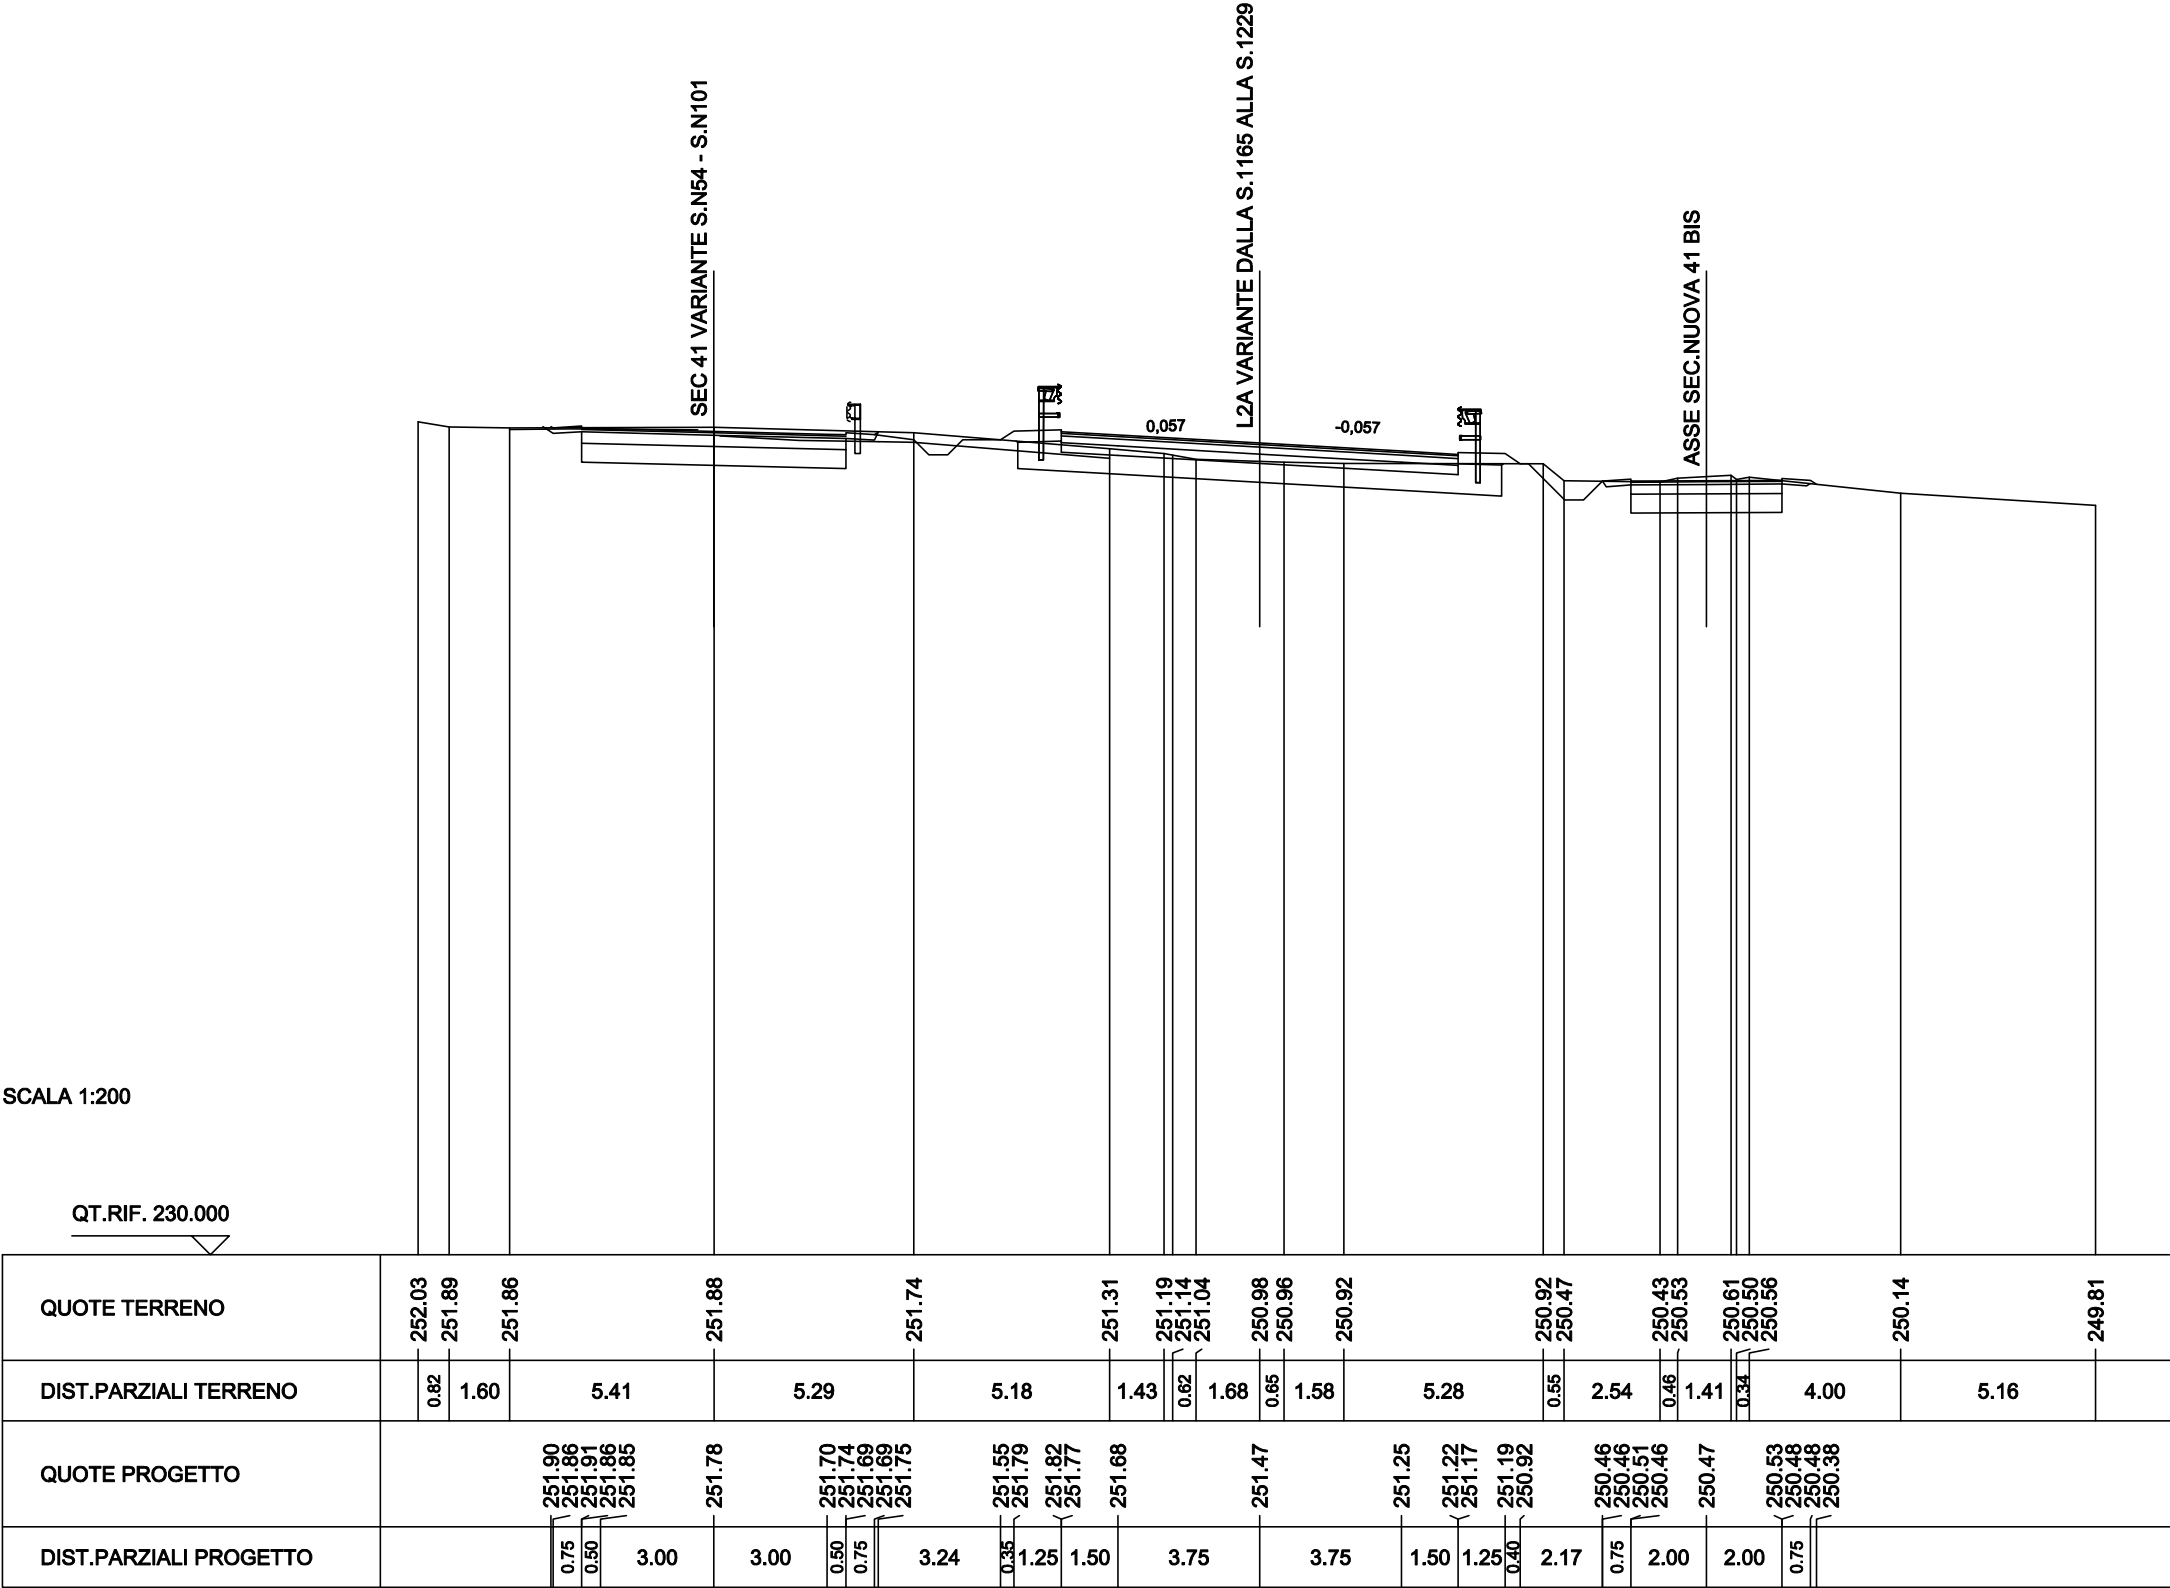


|                                 |         |
|---------------------------------|---------|
| SCAVI BONIFICHE SS 121 LOTTO 2A |         |
| STERRO                          | 0.16 mq |
| SCOTICO                         | 13.51 m |
| BONIFICA PIANO POSA RILEVATO    | 5.55 mq |
| SCARIFICA                       | 4.77 m  |
| MATERIALE DRENANTE              | 4.08 mq |
| RILEVATI SS 121 LOTTO 2A        |         |
| RILEVATO                        | 2.02 mq |
| TERRENO VEGETALE                | 4.60 m  |
| SOVRAST. SS 121 LOTTO 2A        |         |
| USURA                           | 10.50 m |
| BINDER                          | 10.50 m |
| BASE                            | 10.50 m |
| MISTO CEMENTATO                 | 10.50 m |

SEZIONE N. : N66  
QT. PROGETTO : 251.54  
DIST.PROG. : 1149.66

SEZIONE N. : NEW1175  
QT. PROGETTO : 251.23  
DIST.PROG. : 23476.75  
DIST.PREC. : 19.67  
DIST.SUCC. : 8.73


SEZIONE N. : 5  
QT. PROGETTO : 250.16  
DIST.PROG. : 41.87

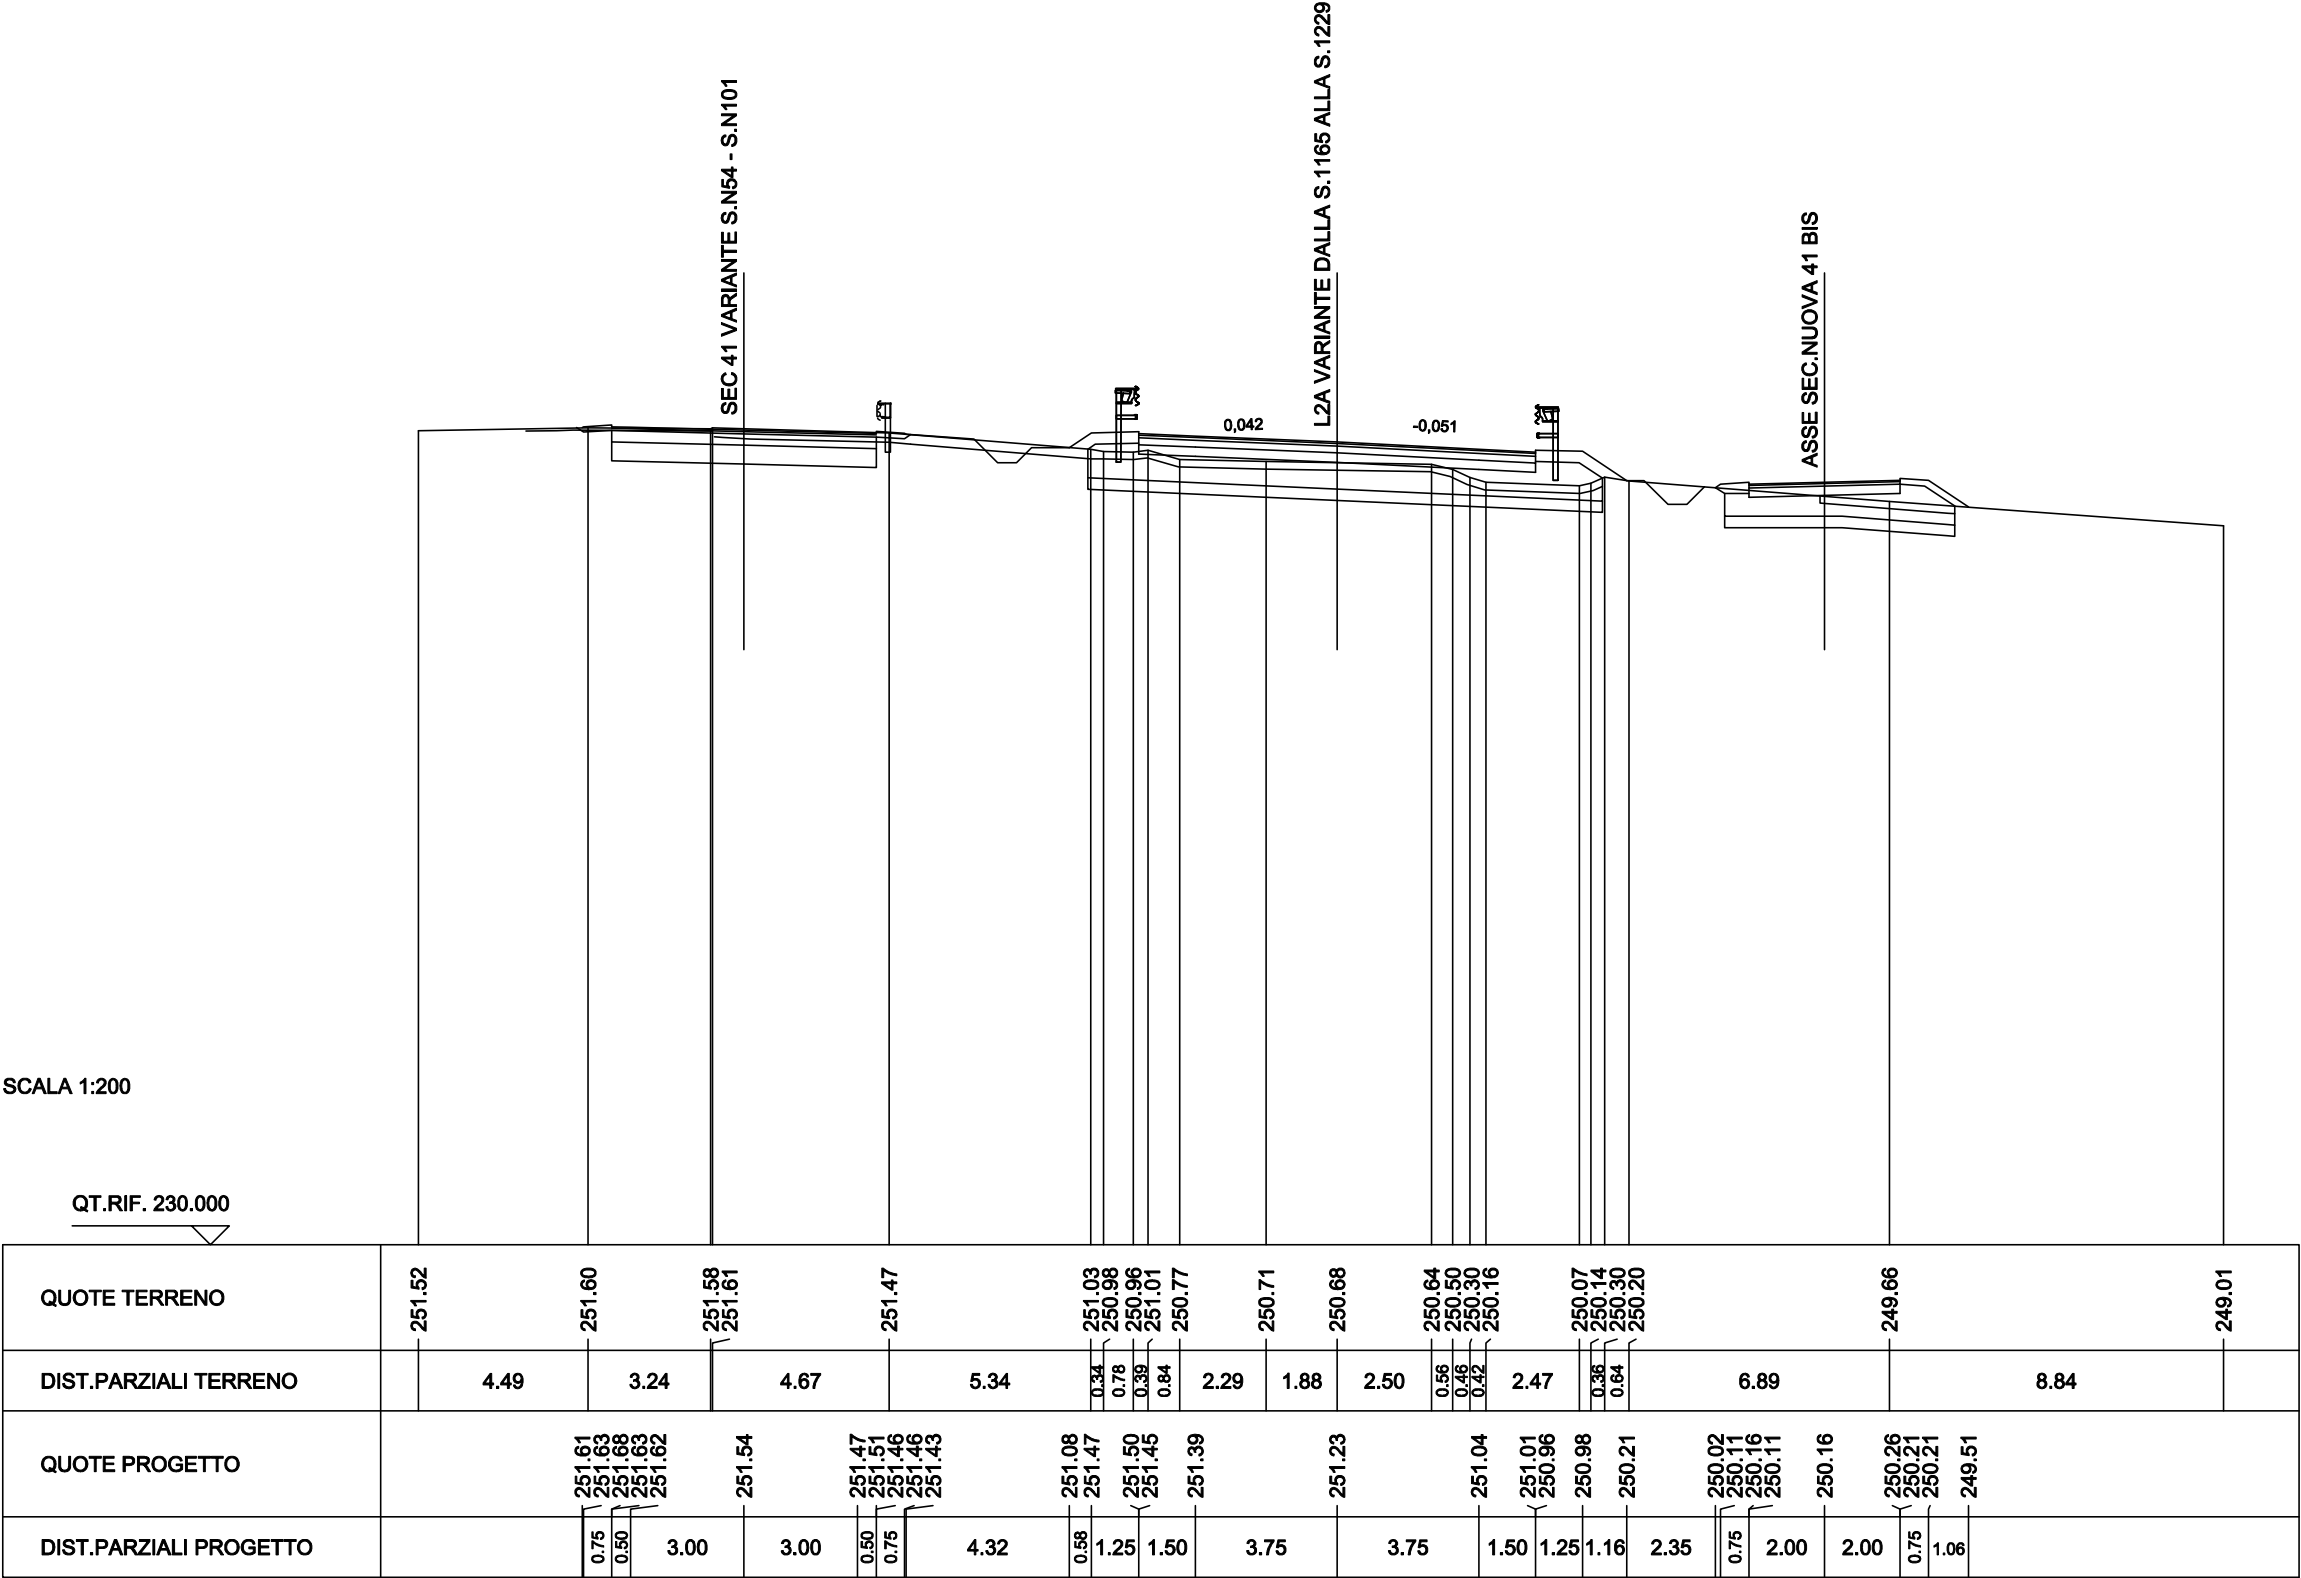

|                                 |         |
|---------------------------------|---------|
| SCAVI BONIFICHE SS 121 LOTTO 2A |         |
| SCOTICO                         | 14.12 m |
| BONIFICA PIANO POSA RILEVATO    | 6.97 mq |
| SCARIFICA                       | 4.49 m  |
| MATERIALE DRENANTE              | 4.24 mq |
| RILEVATI SS 121 LOTTO 2A        |         |
| RILEVATO                        | 3.30 mq |
| TERRENO VEGETALE                | 5.25 m  |
| SOVRAST. SS 121 LOTTO 2A        |         |
| USURA                           | 10.50 m |
| BINDER                          | 10.50 m |
| BASE                            | 10.50 m |
| MISTO CEMENTATO                 | 10.50 m |

SEZIONE N. : N67  
QT. PROGETTO : 251.44  
DIST.PROG. : 1158.64

SEZIONE N. : NEW1175.A  
QT. PROGETTO : 251.13  
DIST.PROG. : 23485.49  
DIST.PREC. : 8.73  
DIST.SUCC. : 10.97

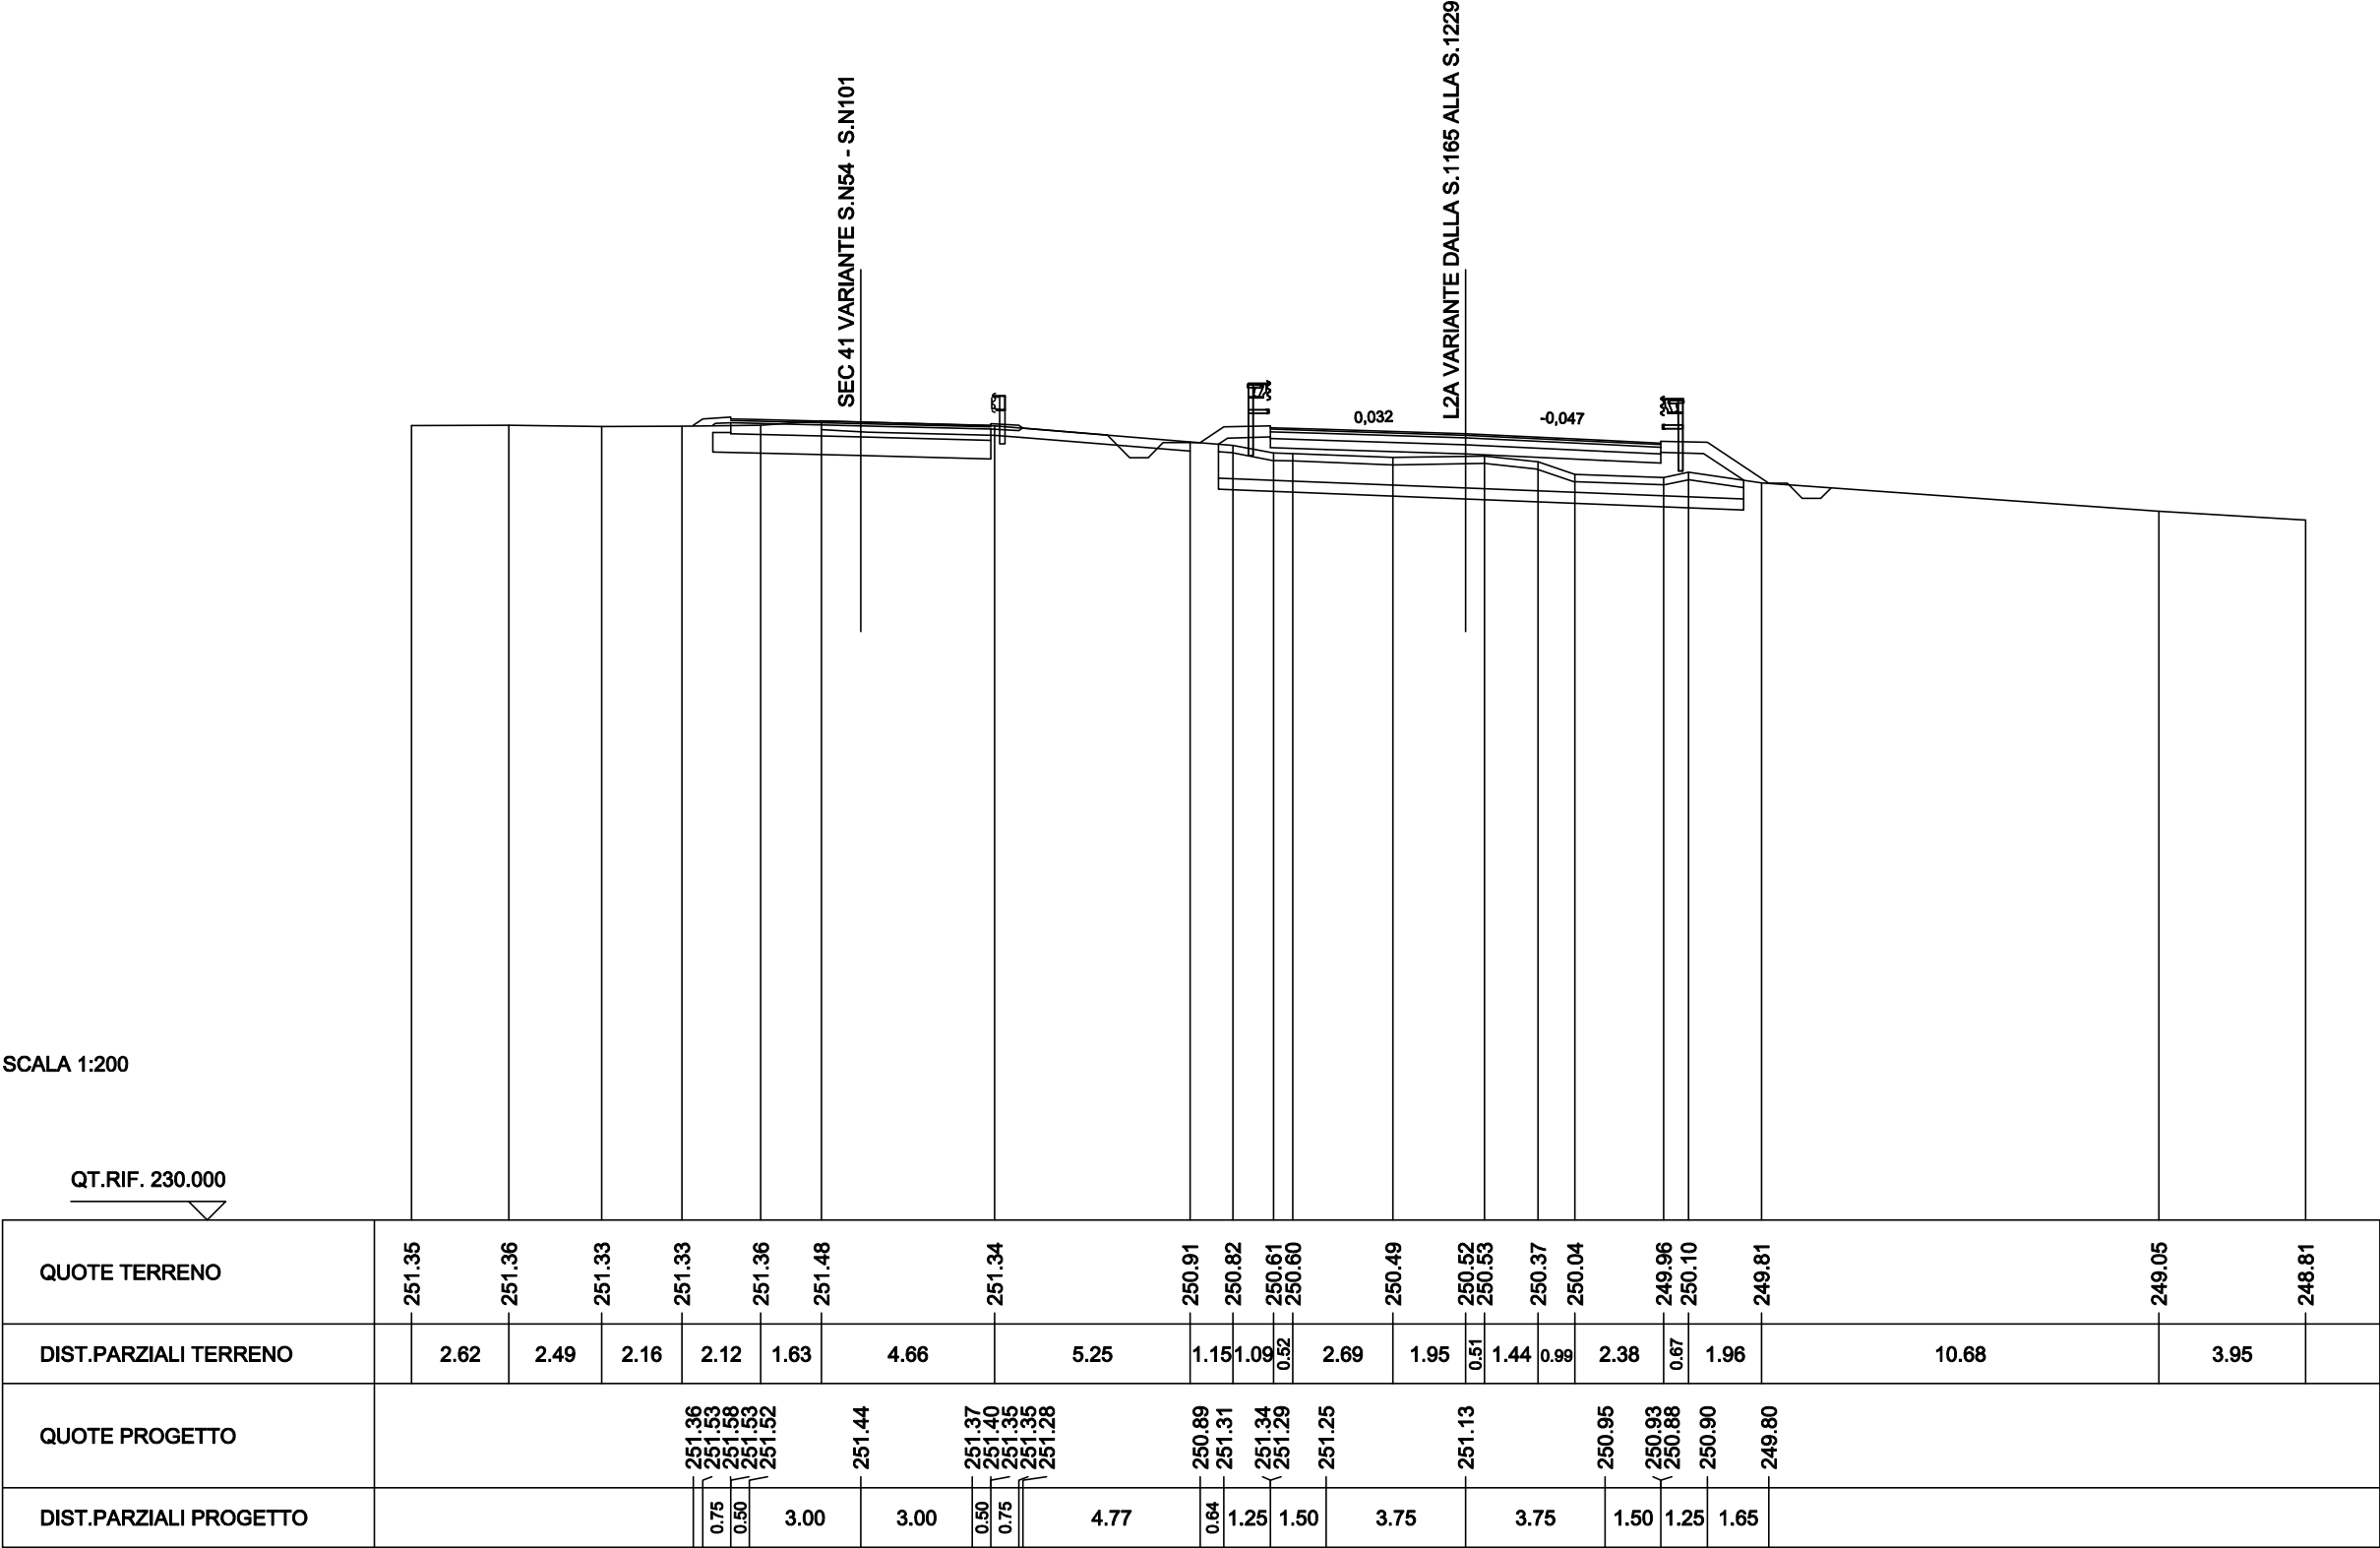


|                                 |         |
|---------------------------------|---------|
| SCAVI BONIFICHE SS 121 LOTTO 2A |         |
| SCOTICO                         | 14.50 m |
| BONIFICA PIANO POSA RILEVATO    | 9.14 mq |
| SCARIFICA                       | 4.40 m  |
| MATERIALE DRENANTE              | 4.35 mq |
| RILEVATI SS 121 LOTTO 2A        |         |
| RILEVATO                        | 4.43 mq |
| TERRENO VEGETALE                | 5.54 m  |
| SOVRAST. SS 121 LOTTO 2A        |         |
| USURA                           | 10.50 m |
| BINDER                          | 10.50 m |
| BASE                            | 10.50 m |
| MISTO CEMENTATO                 | 10.50 m |

SEZIONE N. : N68  
QT. PROGETTO : 251.31  
DIST.PROG. : 1169.89

SEZIONE N. : NEW1176  
QT. PROGETTO : 250.99  
DIST.PROG. : 23496.46  
DIST.PREC. : 10.97  
DIST.SUCC. : 19.79

SEZIONE N. : 6  
QT. PROGETTO : 249.85  
DIST.PROG. : 61.34

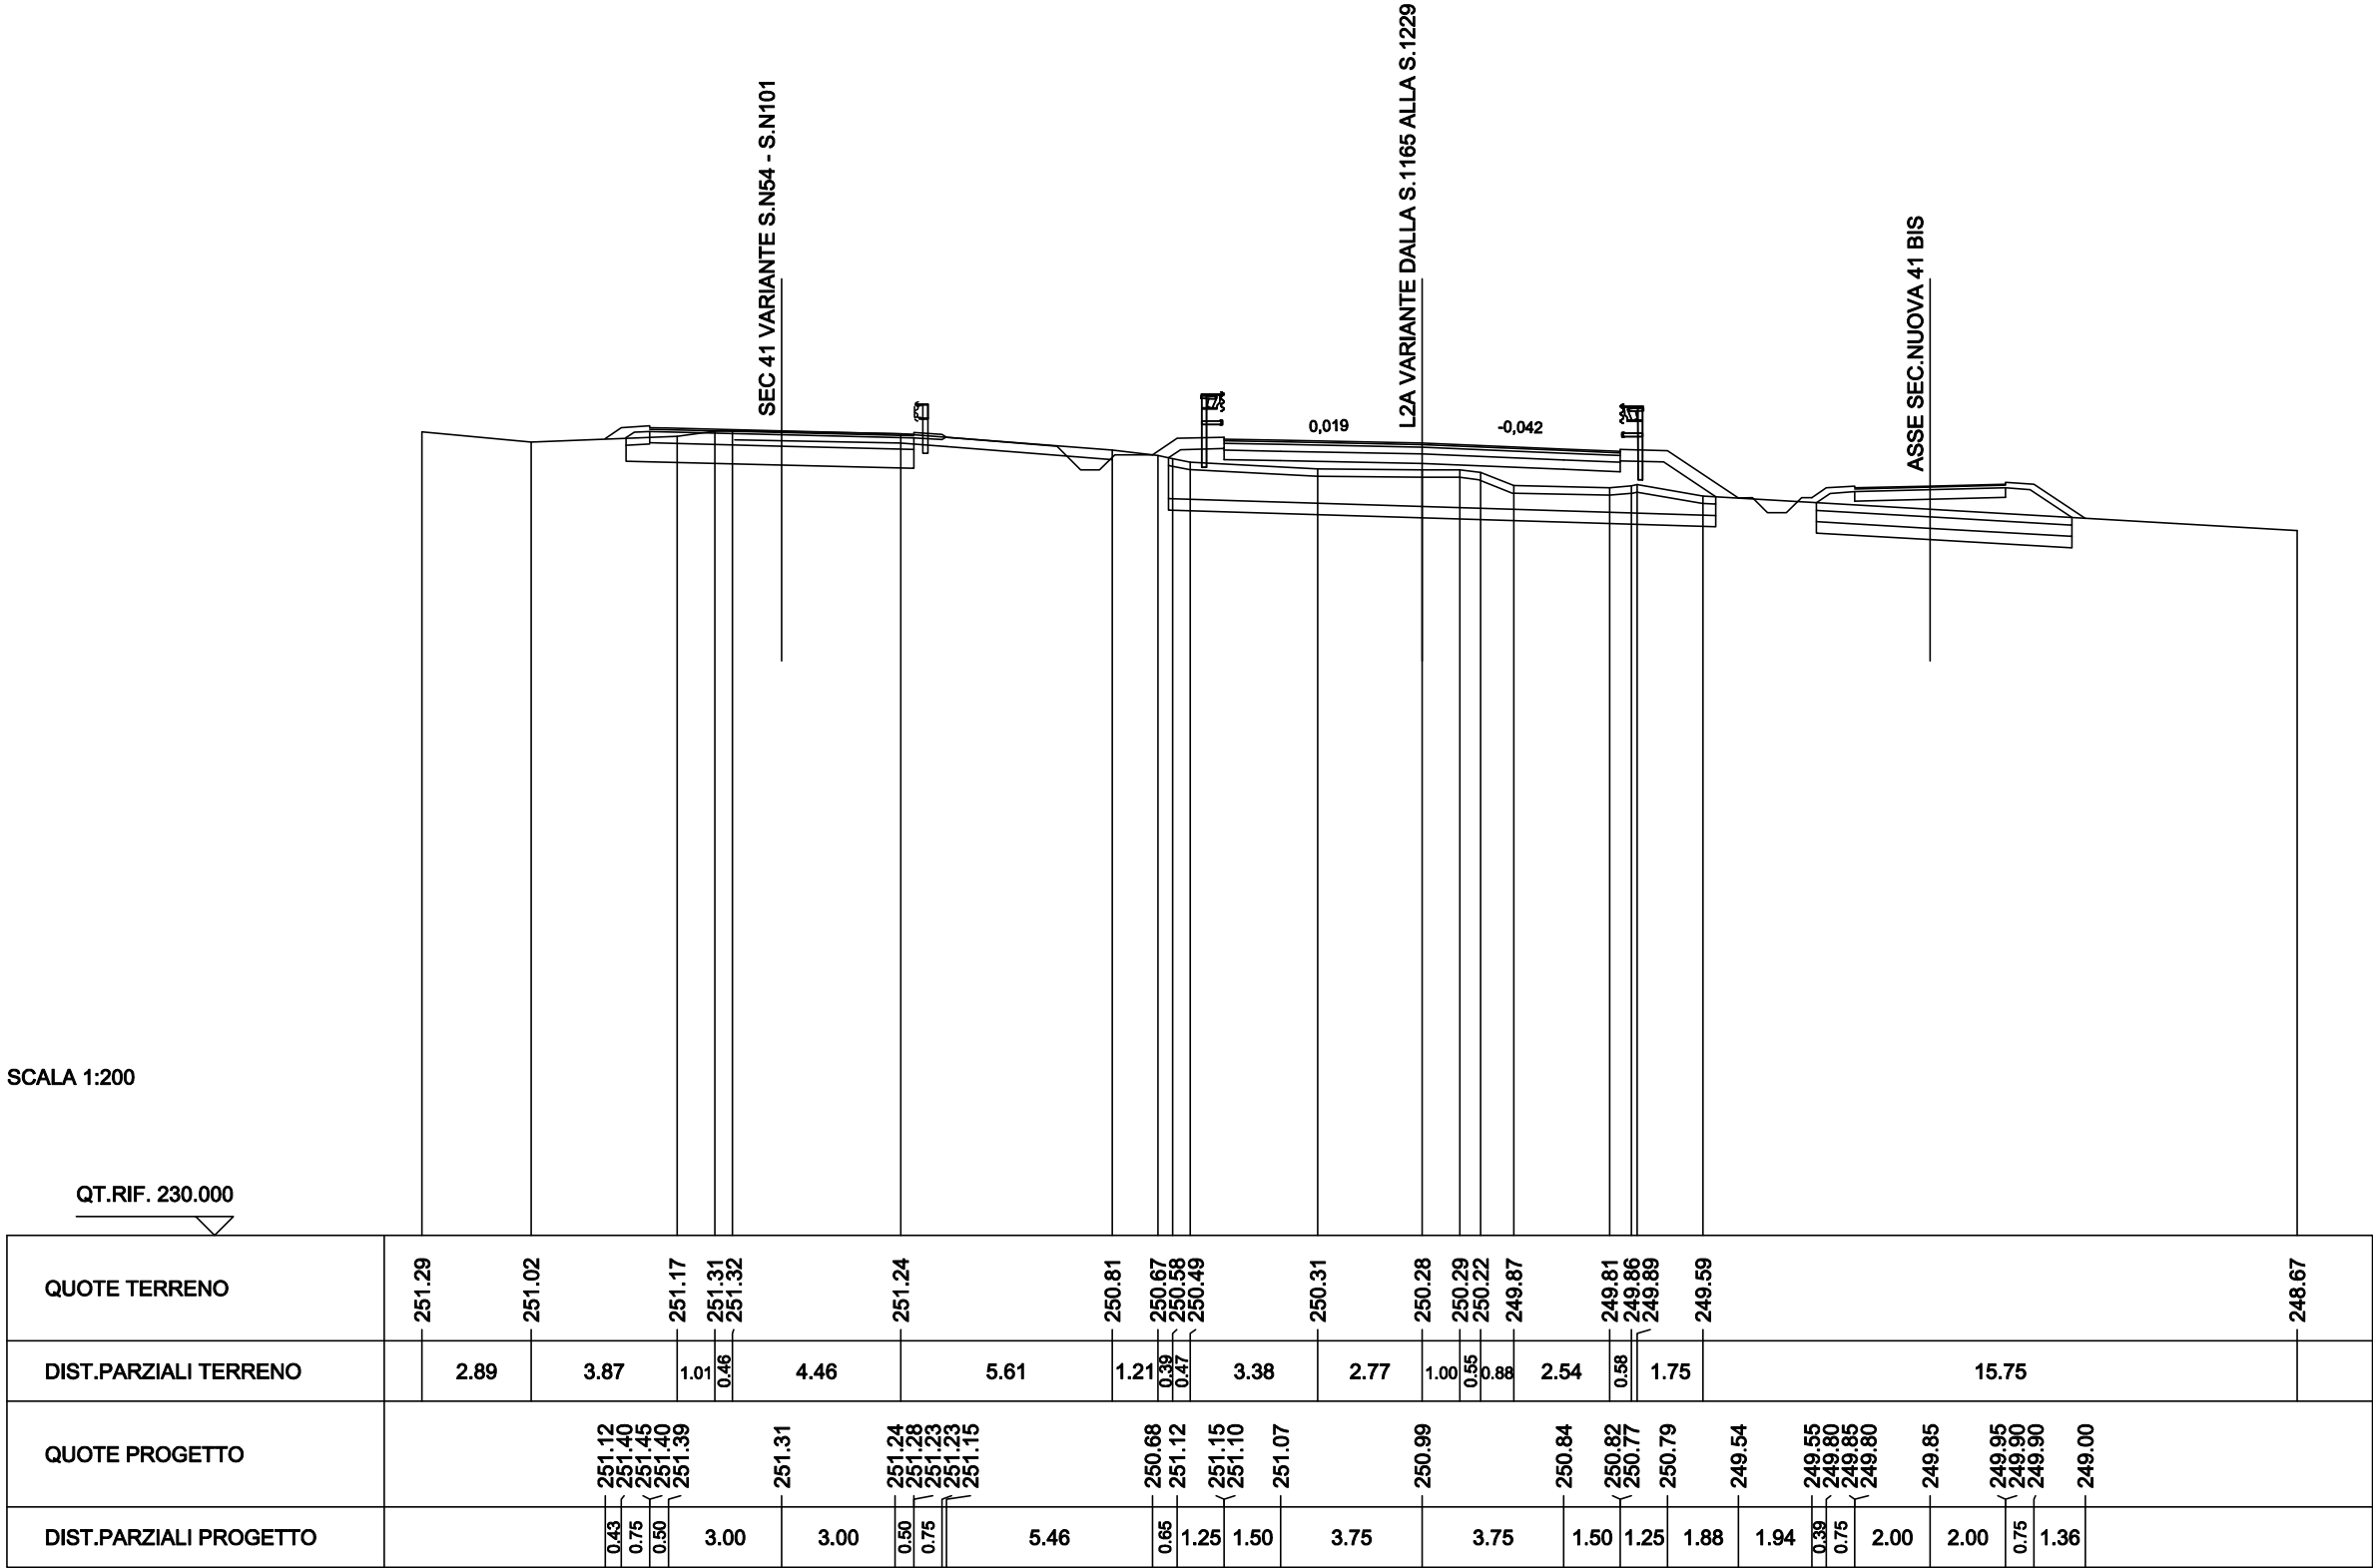


|                                 |          |
|---------------------------------|----------|
| SCAVI BONIFICHE SS 121 LOTTO 2A |          |
| SCOTICO                         | 15.20 m  |
| BONIFICA PIANO POSA RILEVATO    | 13.27 mq |
| SCARIFICA                       | 4.91 m   |
| MATERIALE DRENANTE              | 4.57 mq  |
| RILEVATI SS 121 LOTTO 2A        |          |
| RILEVATO                        | 6.15 mq  |
| TERRENO VEGETALE                | 5.79 m   |
| SOVRAST. SS 121 LOTTO 2A        |          |
| USURA                           | 10.50 m  |
| BINDER                          | 10.50 m  |
| BASE                            | 10.50 m  |
| MISTO CEMENTATO                 | 10.50 m  |

SEZIONE N. : N69  
QT. PROGETTO : 251.08  
DIST.PROG. : 1190.10

SEZIONE N. : NEW1177  
QT. PROGETTO : 250.76  
DIST.PROG. : 23516.25  
DIST.PREC. : 19.79  
DIST.SUCC. : 3.67

SEZIONE N. : 7  
QT. PROGETTO : 249.54  
DIST.PROG. : 81.00

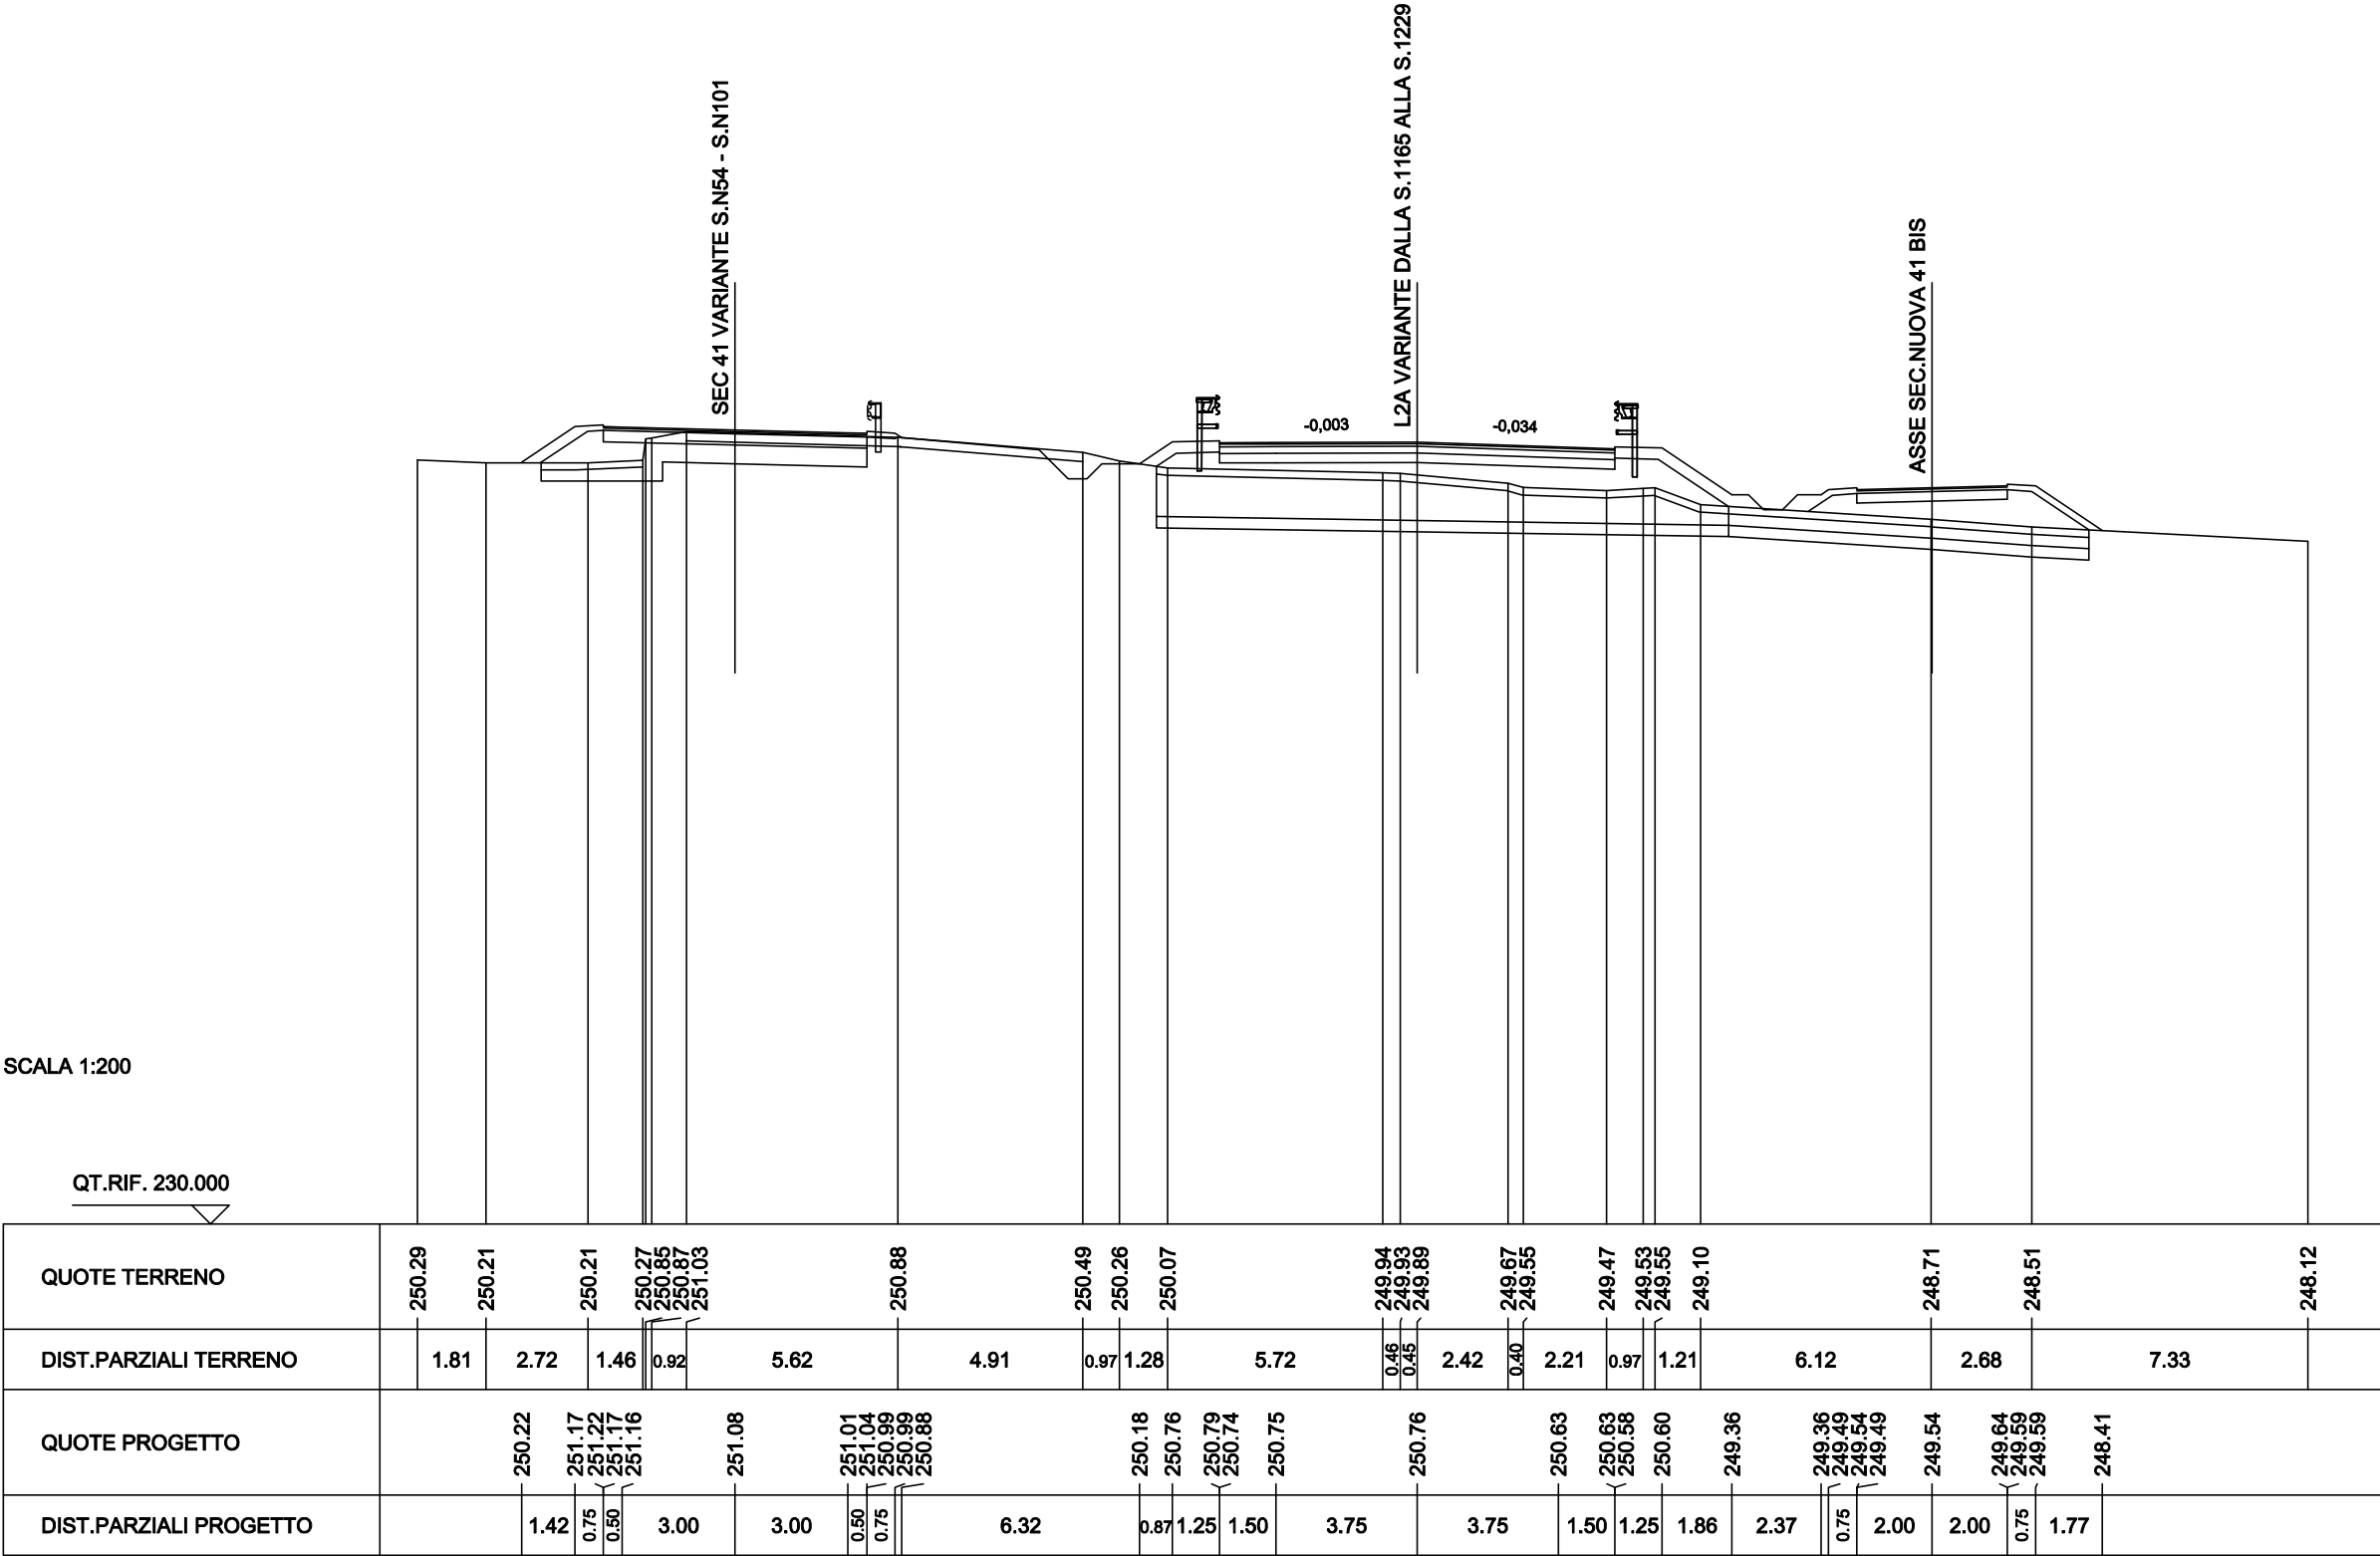


|                                 |          |
|---------------------------------|----------|
| SCAVI BONIFICHE SS 121 LOTTO 2A |          |
| SCOTICO                         | 15.32 m  |
| BONIFICA PIANO POSA RILEVATO    | 14.66 mq |
| SCARIFICA                       | 4.90 m   |
| MATERIALE DRENANTE              | 4.60 mq  |
| RILEVATI SS 121 LOTTO 2A        |          |
| RILEVATO                        | 6.64 mq  |
| TERRENO VEGETALE                | 5.75 m   |
| SOVRAST. SS 121 LOTTO 2A        |          |
| USURA                           | 10.50 m  |
| BINDER                          | 10.50 m  |
| BASE                            | 10.50 m  |
| MISTO CEMENTATO                 | 10.50 m  |

SEZIONE N. : N70  
QT. PROGETTO : 251.03  
DIST.PROG. : 1193.84

SEZIONE N. : NEW1177.A  
QT. PROGETTO : 250.71  
DIST.PROG. : 23519.93  
DIST.PREC. : 3.67  
DIST.SUCC. : 16.24

SEZIONE N. : 8  
QT. PROGETTO : 249.48  
DIST.PROG. : 84.65

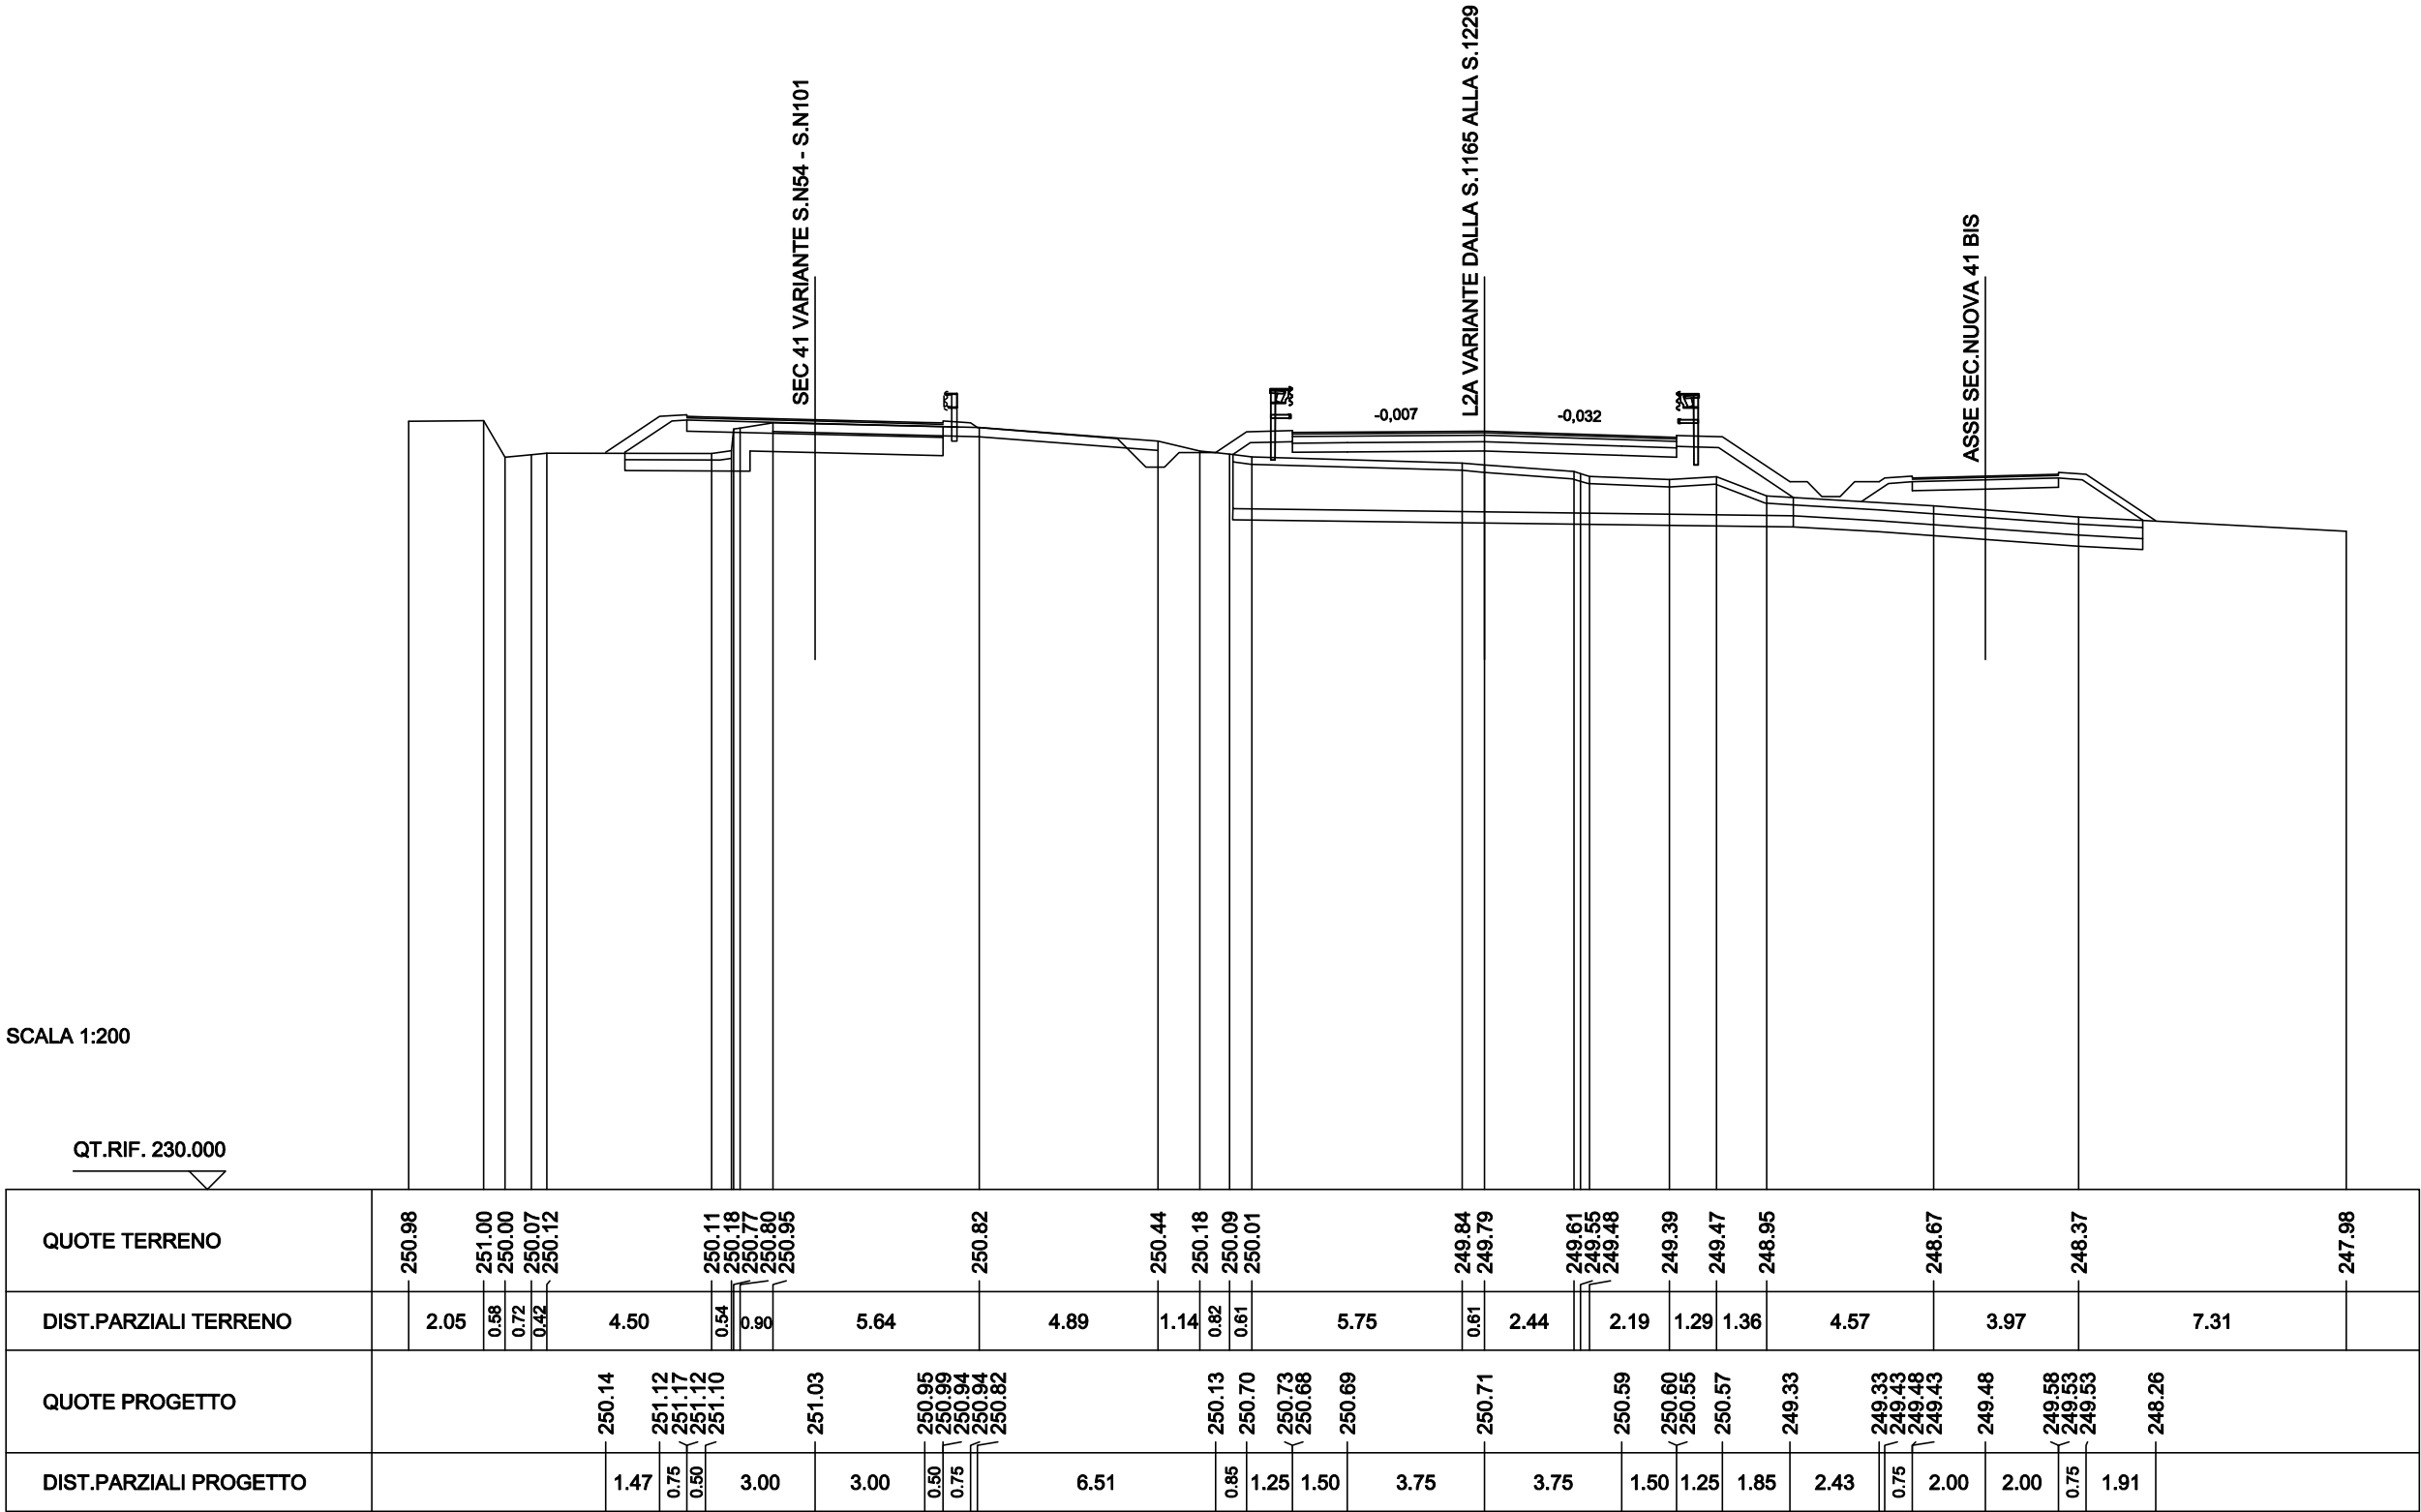





|                                 |          |
|---------------------------------|----------|
| SCAVI BONIFICHE SS 121 LOTTO 2A |          |
| SCOTICO                         | 14.68 m  |
| BONIFICA PIANO POSA RILEVATO    | 10.13 mq |
| SCARIFICA                       | 5.93 m   |
| MATERIALE DRENANTE              | 4.40 mq  |


|                          |         |
|--------------------------|---------|
| RILEVATI SS 121 LOTTO 2A |         |
| RILEVATO                 | 9.03 mq |
| TERRENO VEGETALE         | 5.21 m  |

|                          |         |
|--------------------------|---------|
| SOVRAST. SS 121 LOTTO 2A |         |
| USURA                    | 10.50 m |
| BINDER                   | 10.50 m |
| BASE                     | 10.50 m |
| MISTO CEMENTATO          | 10.50 m |

SEZIONE N. : N72  
QT. PROGETTO : 250.40  
DIST.PROG. : 1230.41

SEZIONE N. : NEW1179  
QT. PROGETTO : 250.28  
DIST.PROG. : 23556.16  
DIST.PREC. : 19.99  
DIST.SUCC. : 20.00

SEZIONE N. : 10  
QT. PROGETTO : 248.91  
DIST.PROG. : 120.85

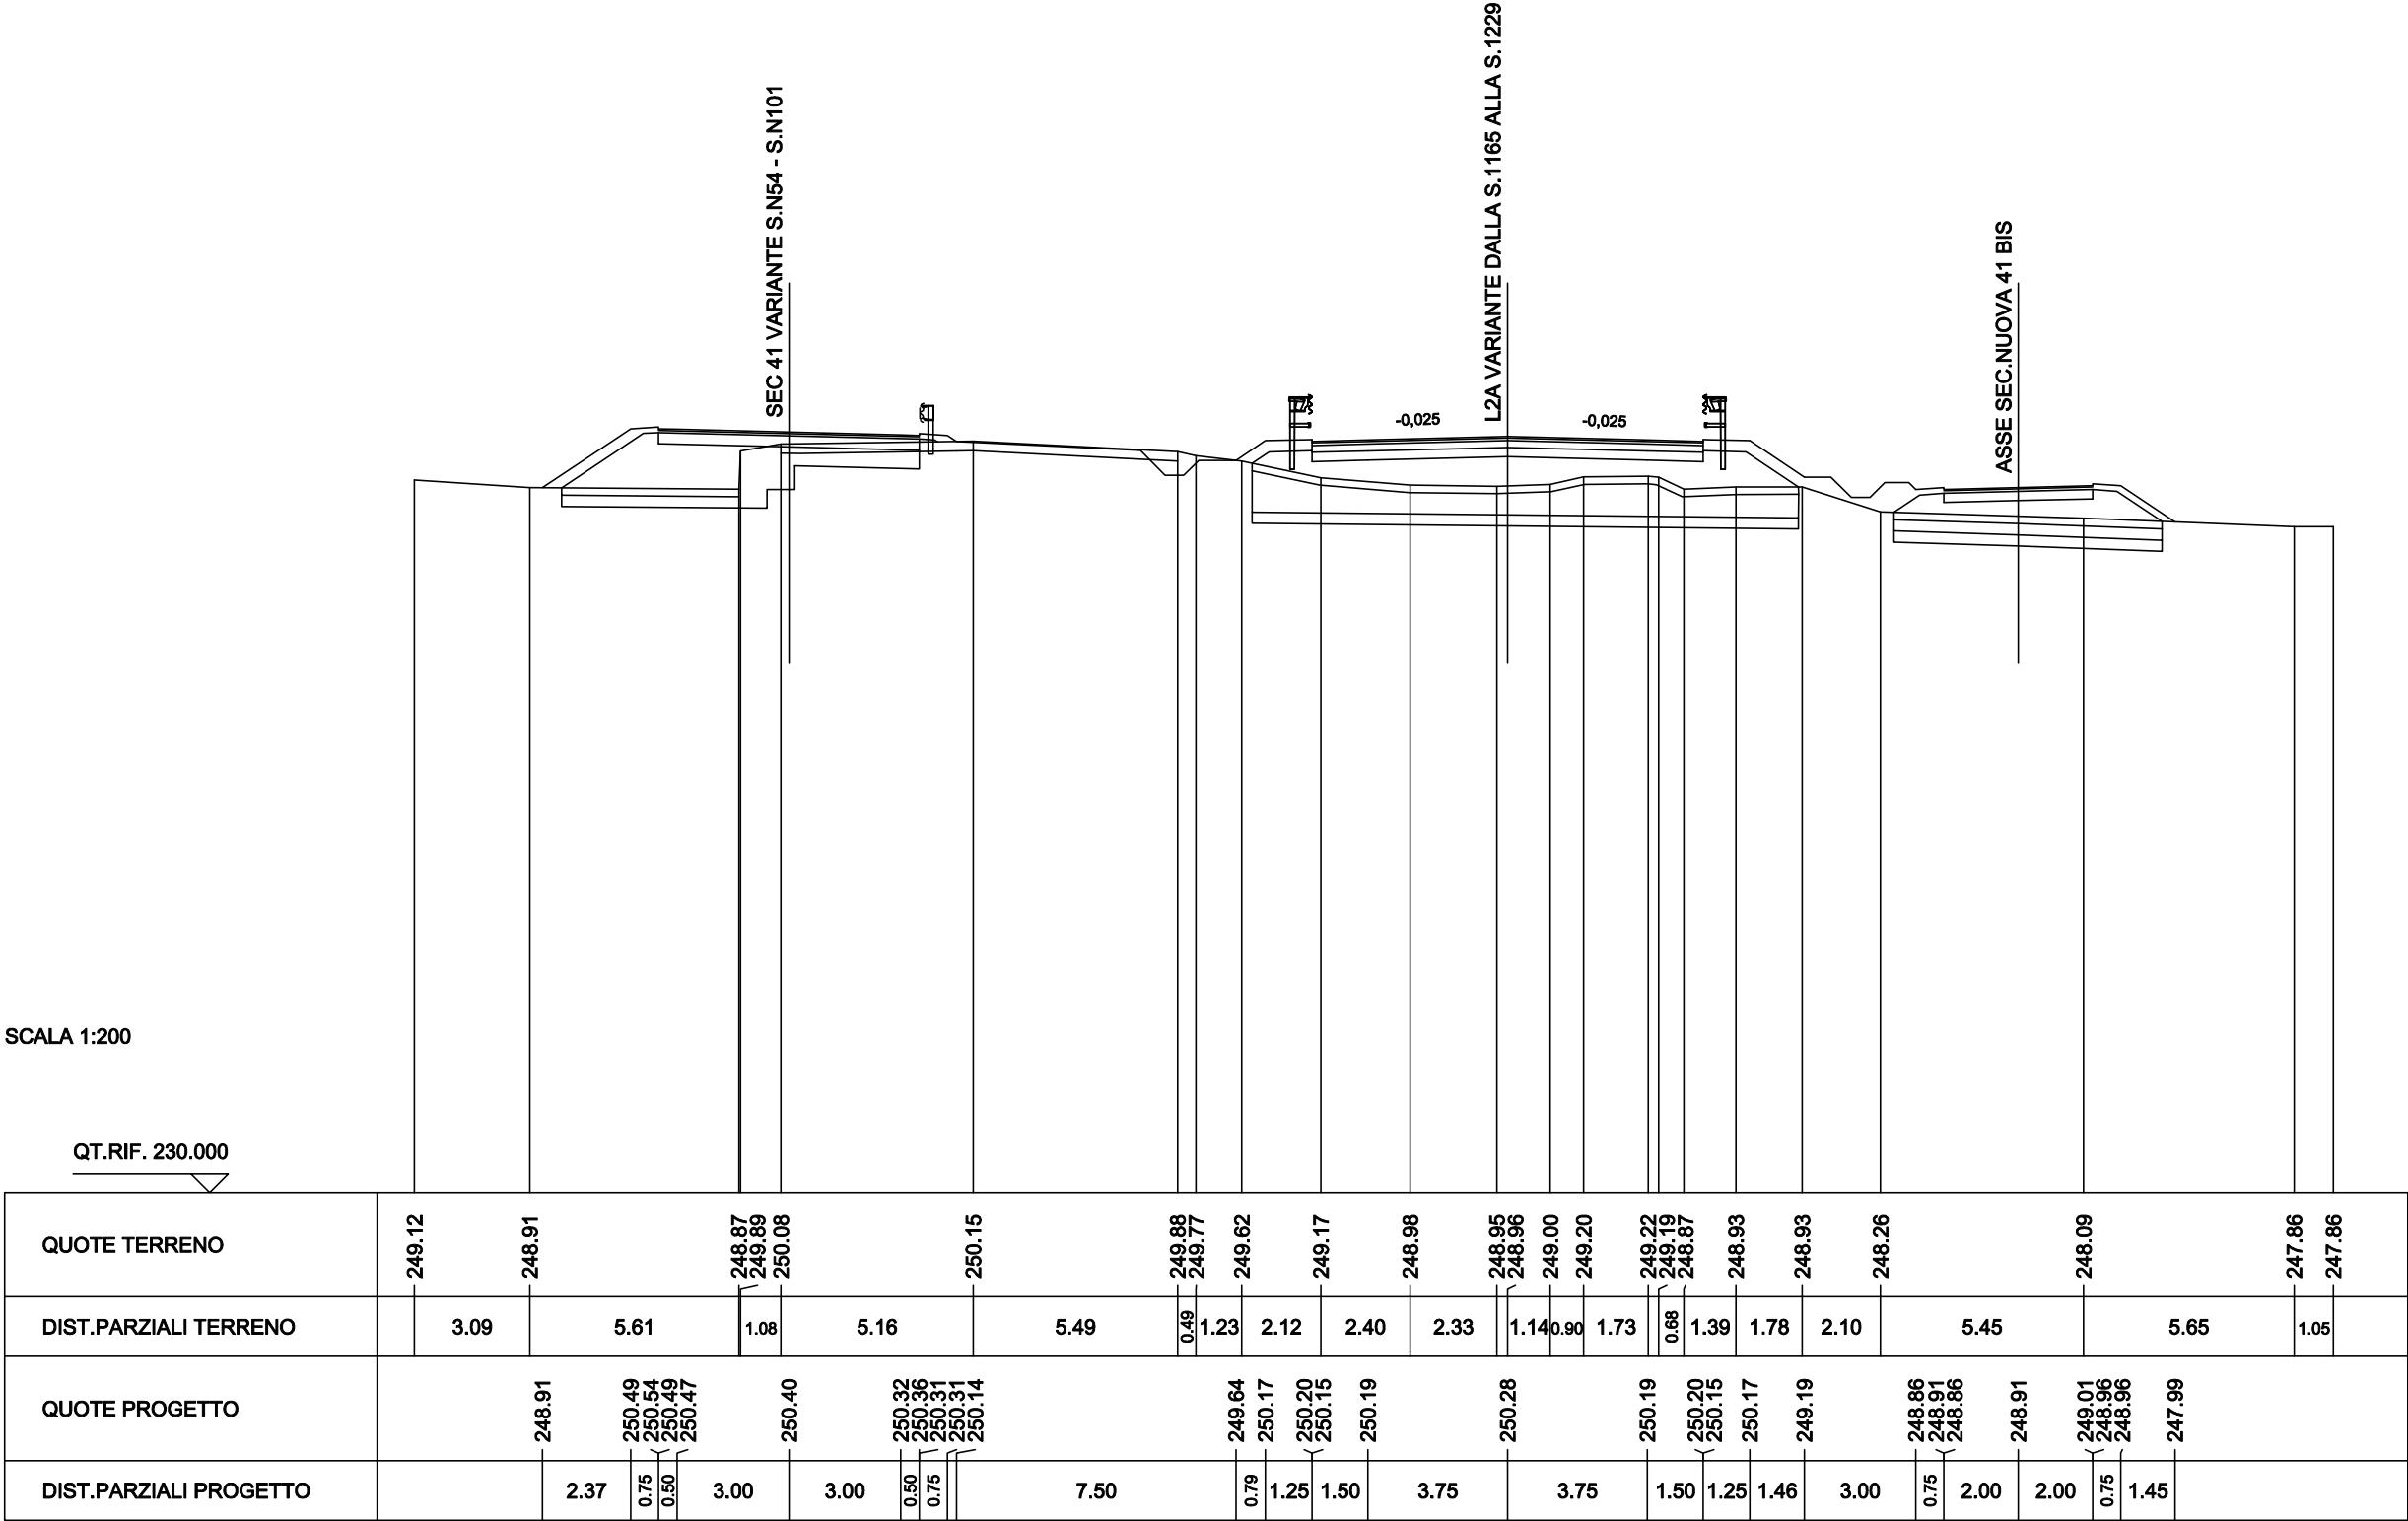




|                                 |         |
|---------------------------------|---------|
| SCAVI BONIFICHE SS 121 LOTTO 2A |         |
| SCOTICO                         | 14.63 m |
| BONIFICA PIANO POSA RILEVATO    | 8.74 mq |
| SCARIFICA                       | 5.99 m  |
| MATERIALE DRENANTE              | 4.38 mq |
| RILEVATI SS 121 LOTTO 2A        |         |
| RILEVATO                        | 5.87 mq |
| TERRENO VEGETALE                | 4.95 m  |
| SOVRAST. SS 121 LOTTO 2A        |         |
| USURA                           | 10.50 m |
| BINDER                          | 10.50 m |
| BASE                            | 10.50 m |
| MISTO CEMENTATO                 | 10.50 m |

SEZIONE N. : N73  
QT. PROGETTO : 250.05  
DIST.PROG. : 1250.50

SEZIONE N. : NEW1180  
QT. PROGETTO : 250.04  
DIST.PROG. : 23576.16  
DIST.PREC. : 20.00  
DIST.SUCC. : 17.20

SEZIONE N. : 11  
QT. PROGETTO : 248.59  
DIST.PROG. : 140.81

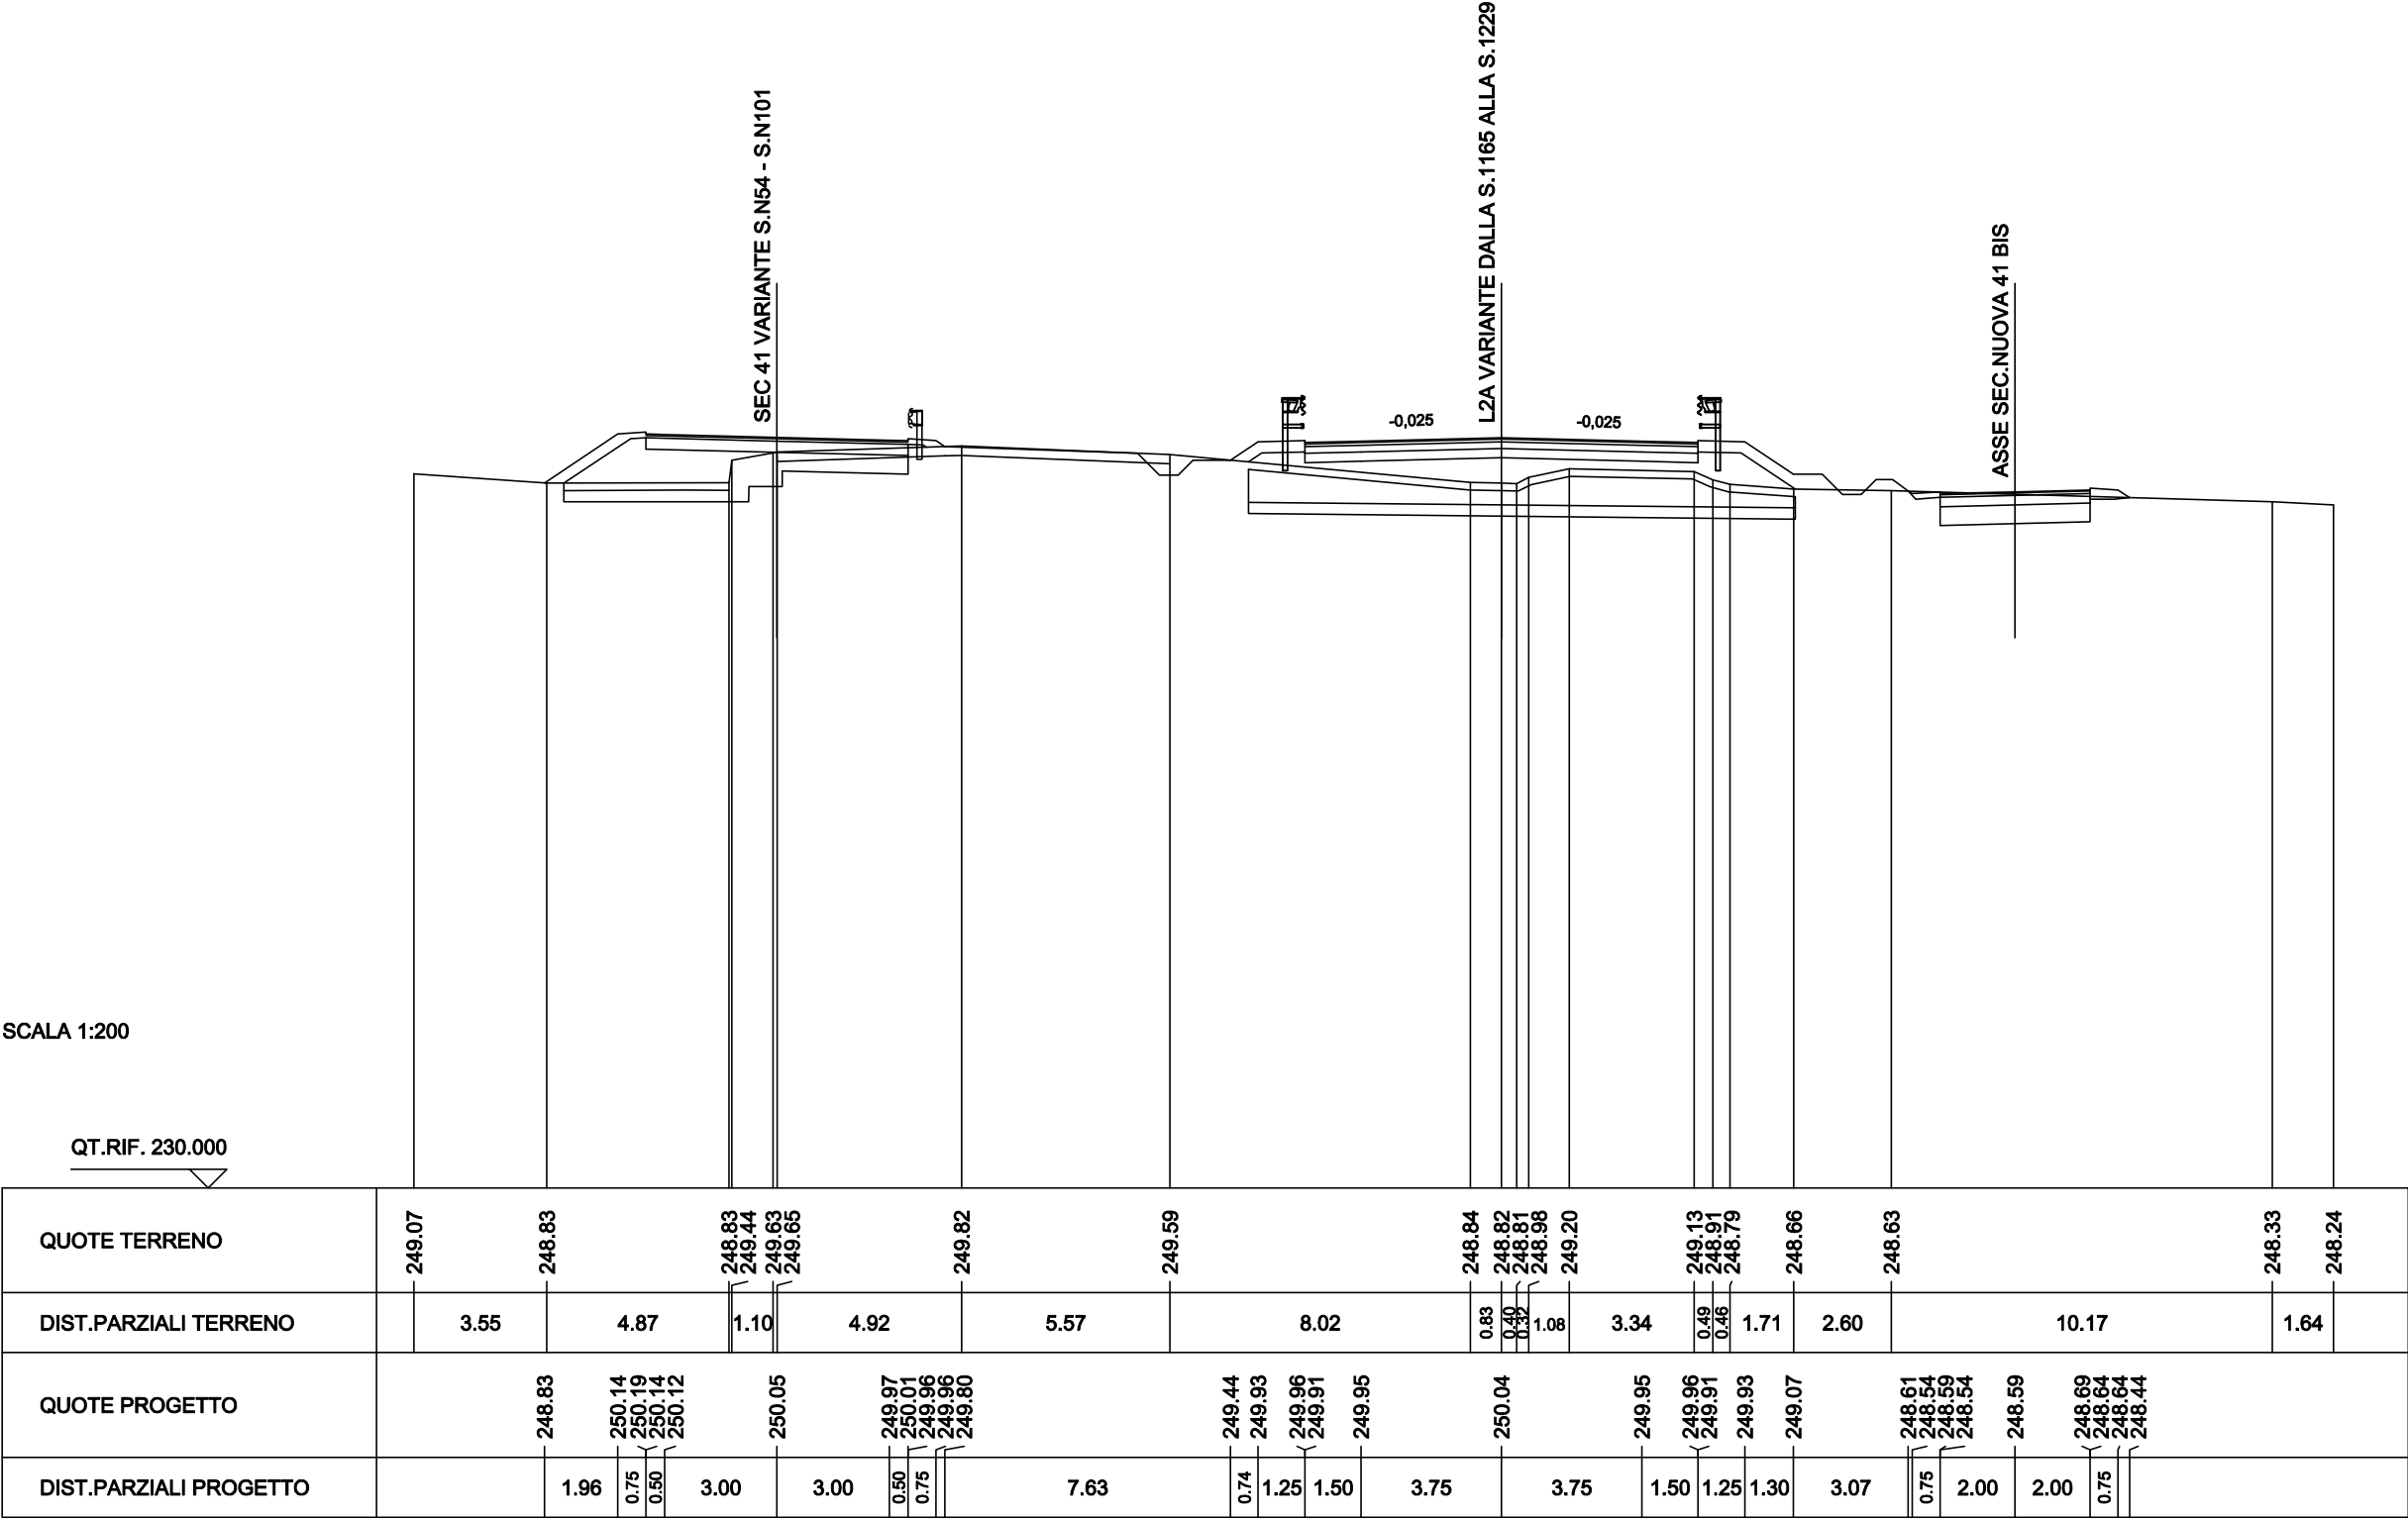


|                                 |         |
|---------------------------------|---------|
| SCAVI BONIFICHE SS 121 LOTTO 2A |         |
| STERRO                          | 0.06 mq |
| SCOTICO                         | 13.55 m |
| BONIFICA PIANO POSA RILEVATO    | 5.69 mq |
| SCARIFICA                       | 5.92 m  |
| MATERIALE DRENANTE              | 4.06 mq |
| RILEVATI SS 121 LOTTO 2A        |         |
| RILEVATO                        | 2.61 mq |
| TERRENO VEGETALE                | 4.66 m  |
| SOVRAST. SS 121 LOTTO 2A        |         |
| USURA                           | 10.50 m |
| BINDER                          | 10.50 m |
| BASE                            | 10.50 m |
| MISTO CEMENTATO                 | 10.50 m |

SEZIONE N. : N74  
QT. PROGETTO : 249.75  
DIST.PROG. : 1267.74

SEZIONE N. : NEW1180.A  
QT. PROGETTO : 249.84  
DIST.PROG. : 23593.36  
DIST.PREC. : 17.20  
DIST.SUCC. : 2.80

SEZIONE N. : 13  
QT. PROGETTO : 248.33  
DIST.PROG. : 157.46

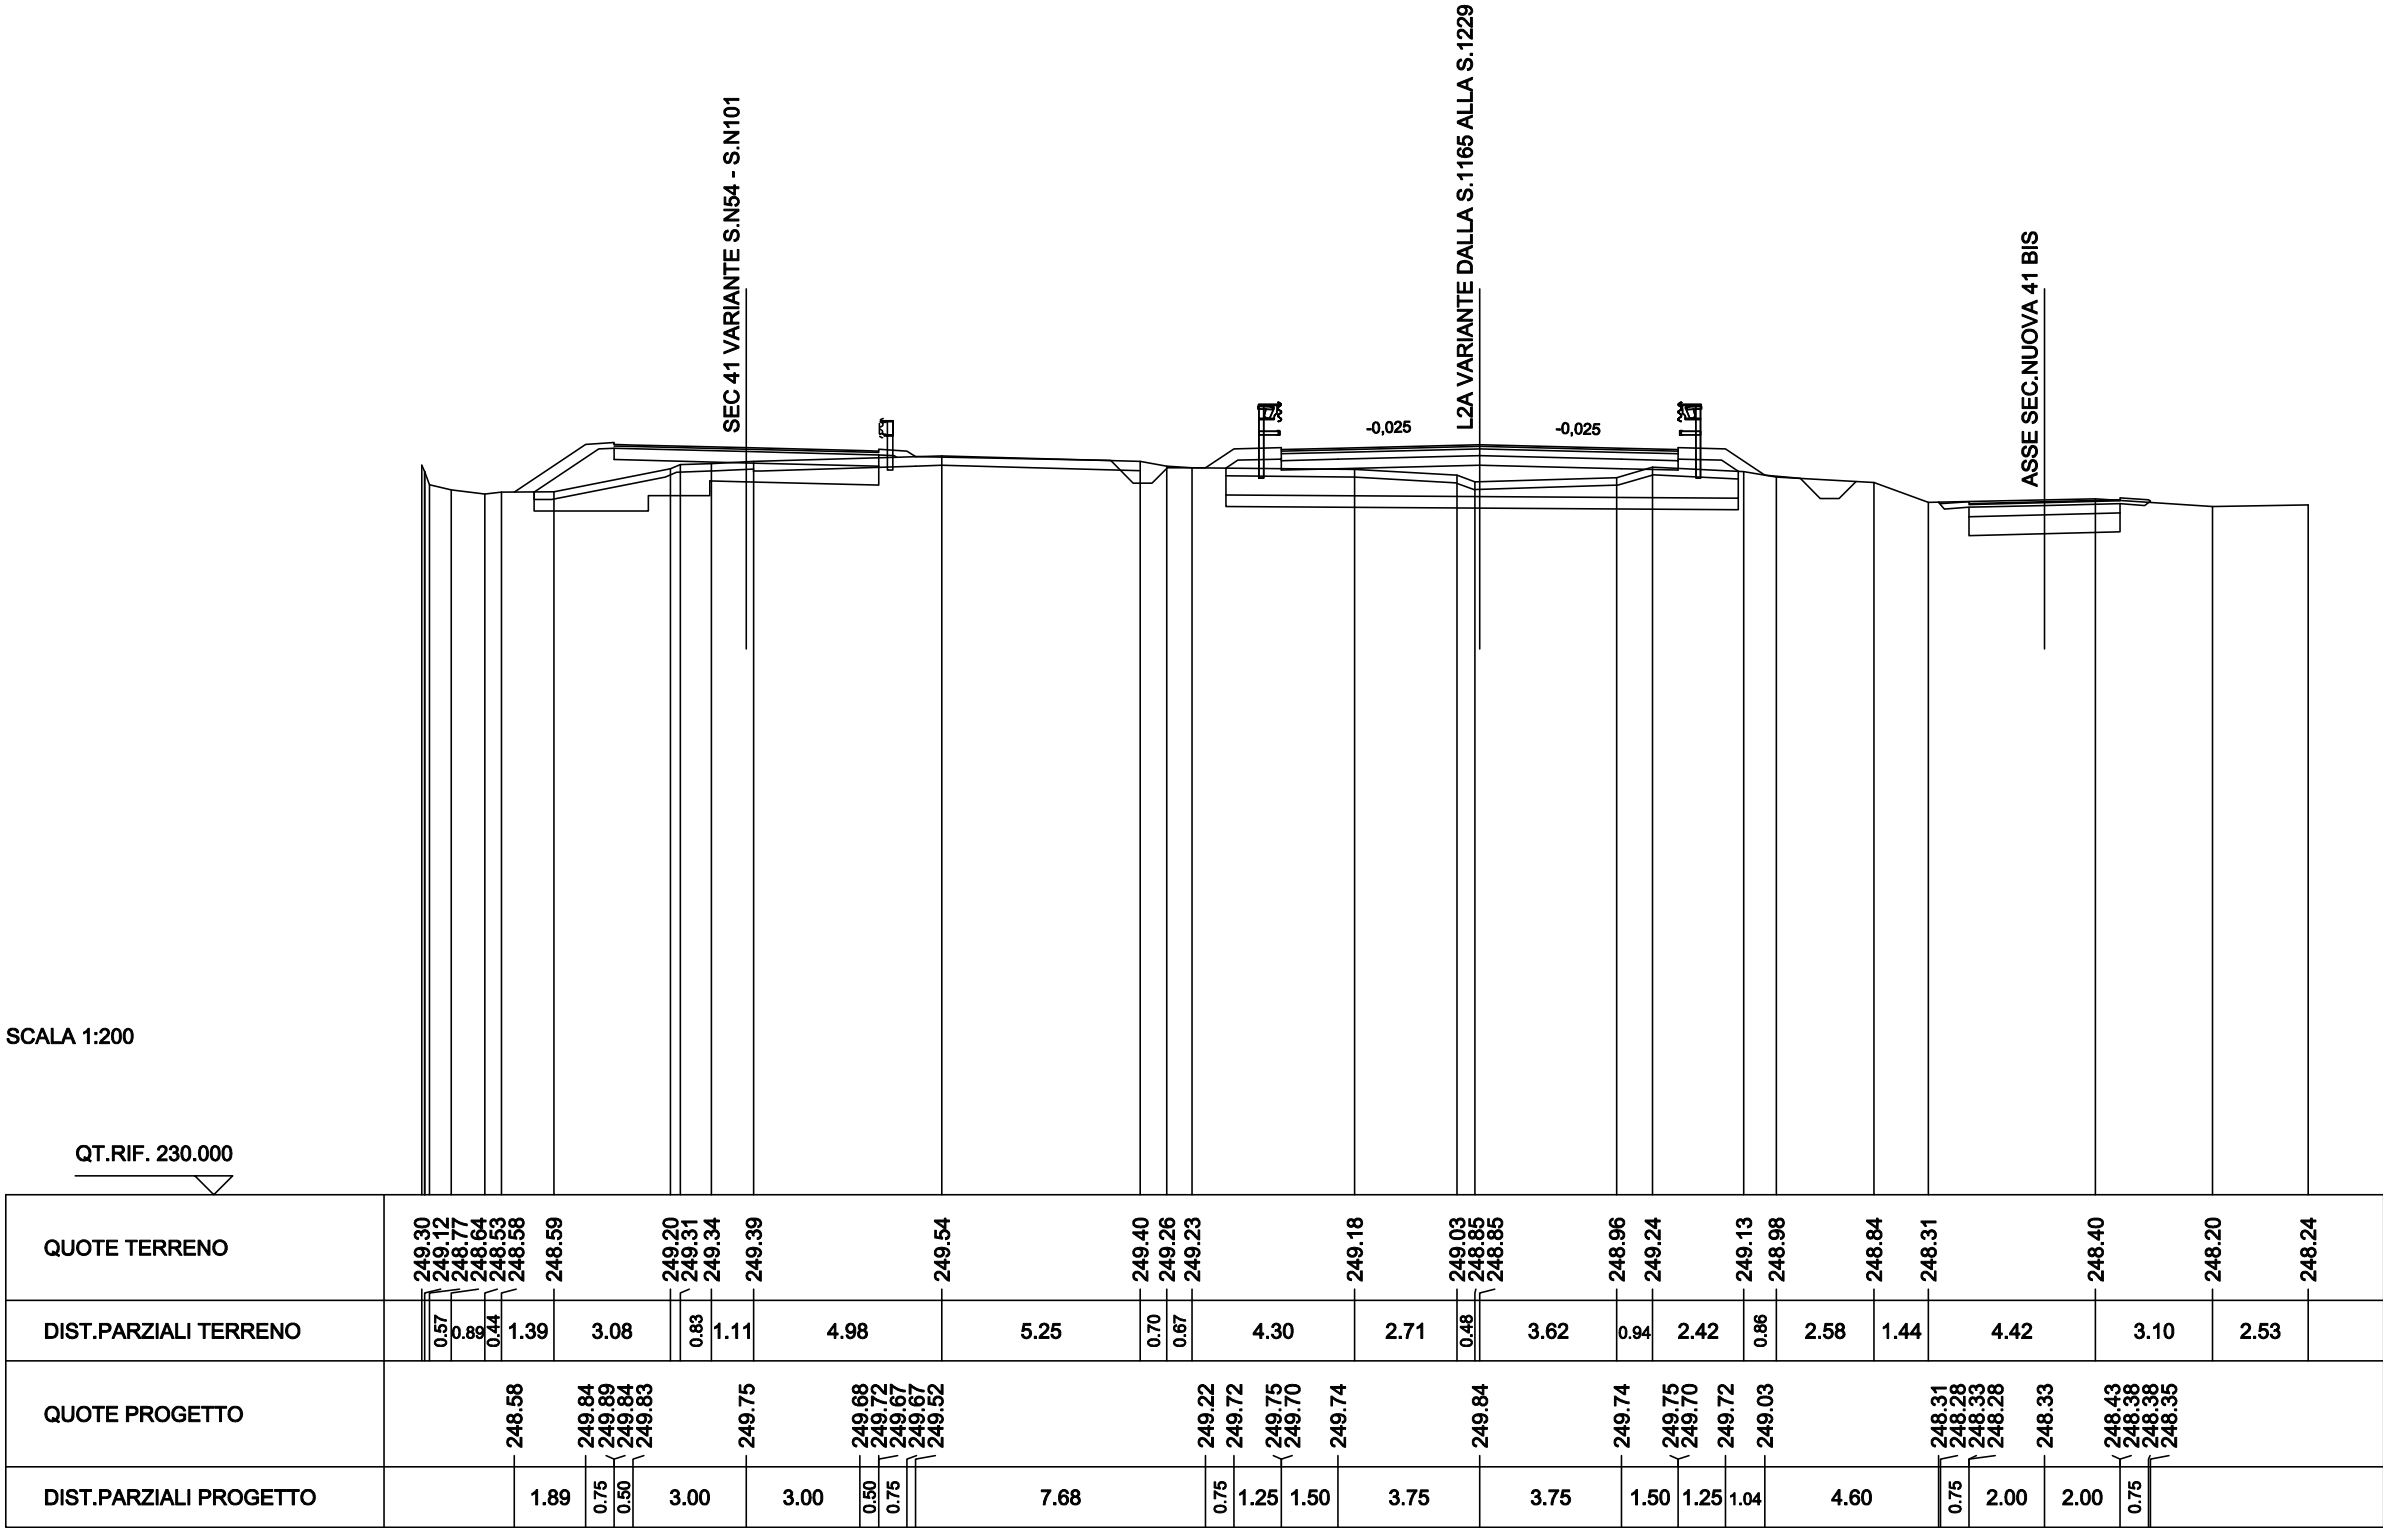

|                                 |         |
|---------------------------------|---------|
| SCAVI BONIFICHE SS 121 LOTTO 2A |         |
| STERRO                          | 0.01 mq |
| SCOTICO                         | 13.73 m |
| BONIFICA PIANO POSA RILEVATO    | 4.79 mq |
| SCARIFICA                       | 5.92 m  |
| MATERIALE DRENANTE              | 4.12 mq |
| RILEVATI SS 121 LOTTO 2A        |         |
| RILEVATO                        | 2.61 mq |
| TERRENO VEGETALE                | 4.74 m  |
| SOVRAST. SS 121 LOTTO 2A        |         |
| USURA                           | 10.50 m |
| BINDER                          | 10.50 m |
| BASE                            | 10.50 m |
| MISTO CEMENTATO                 | 10.50 m |

SEZIONE N. : N75

QT. PROGETTO : 249.72

DIST.PROG. : 1270.49


SEZIONE N. : NEW1181

QT. PROGETTO : 249.80

DIST.PROG. : 23596.16

DIST.PREC. : 2.80


DIST.SUCC. : 20.00

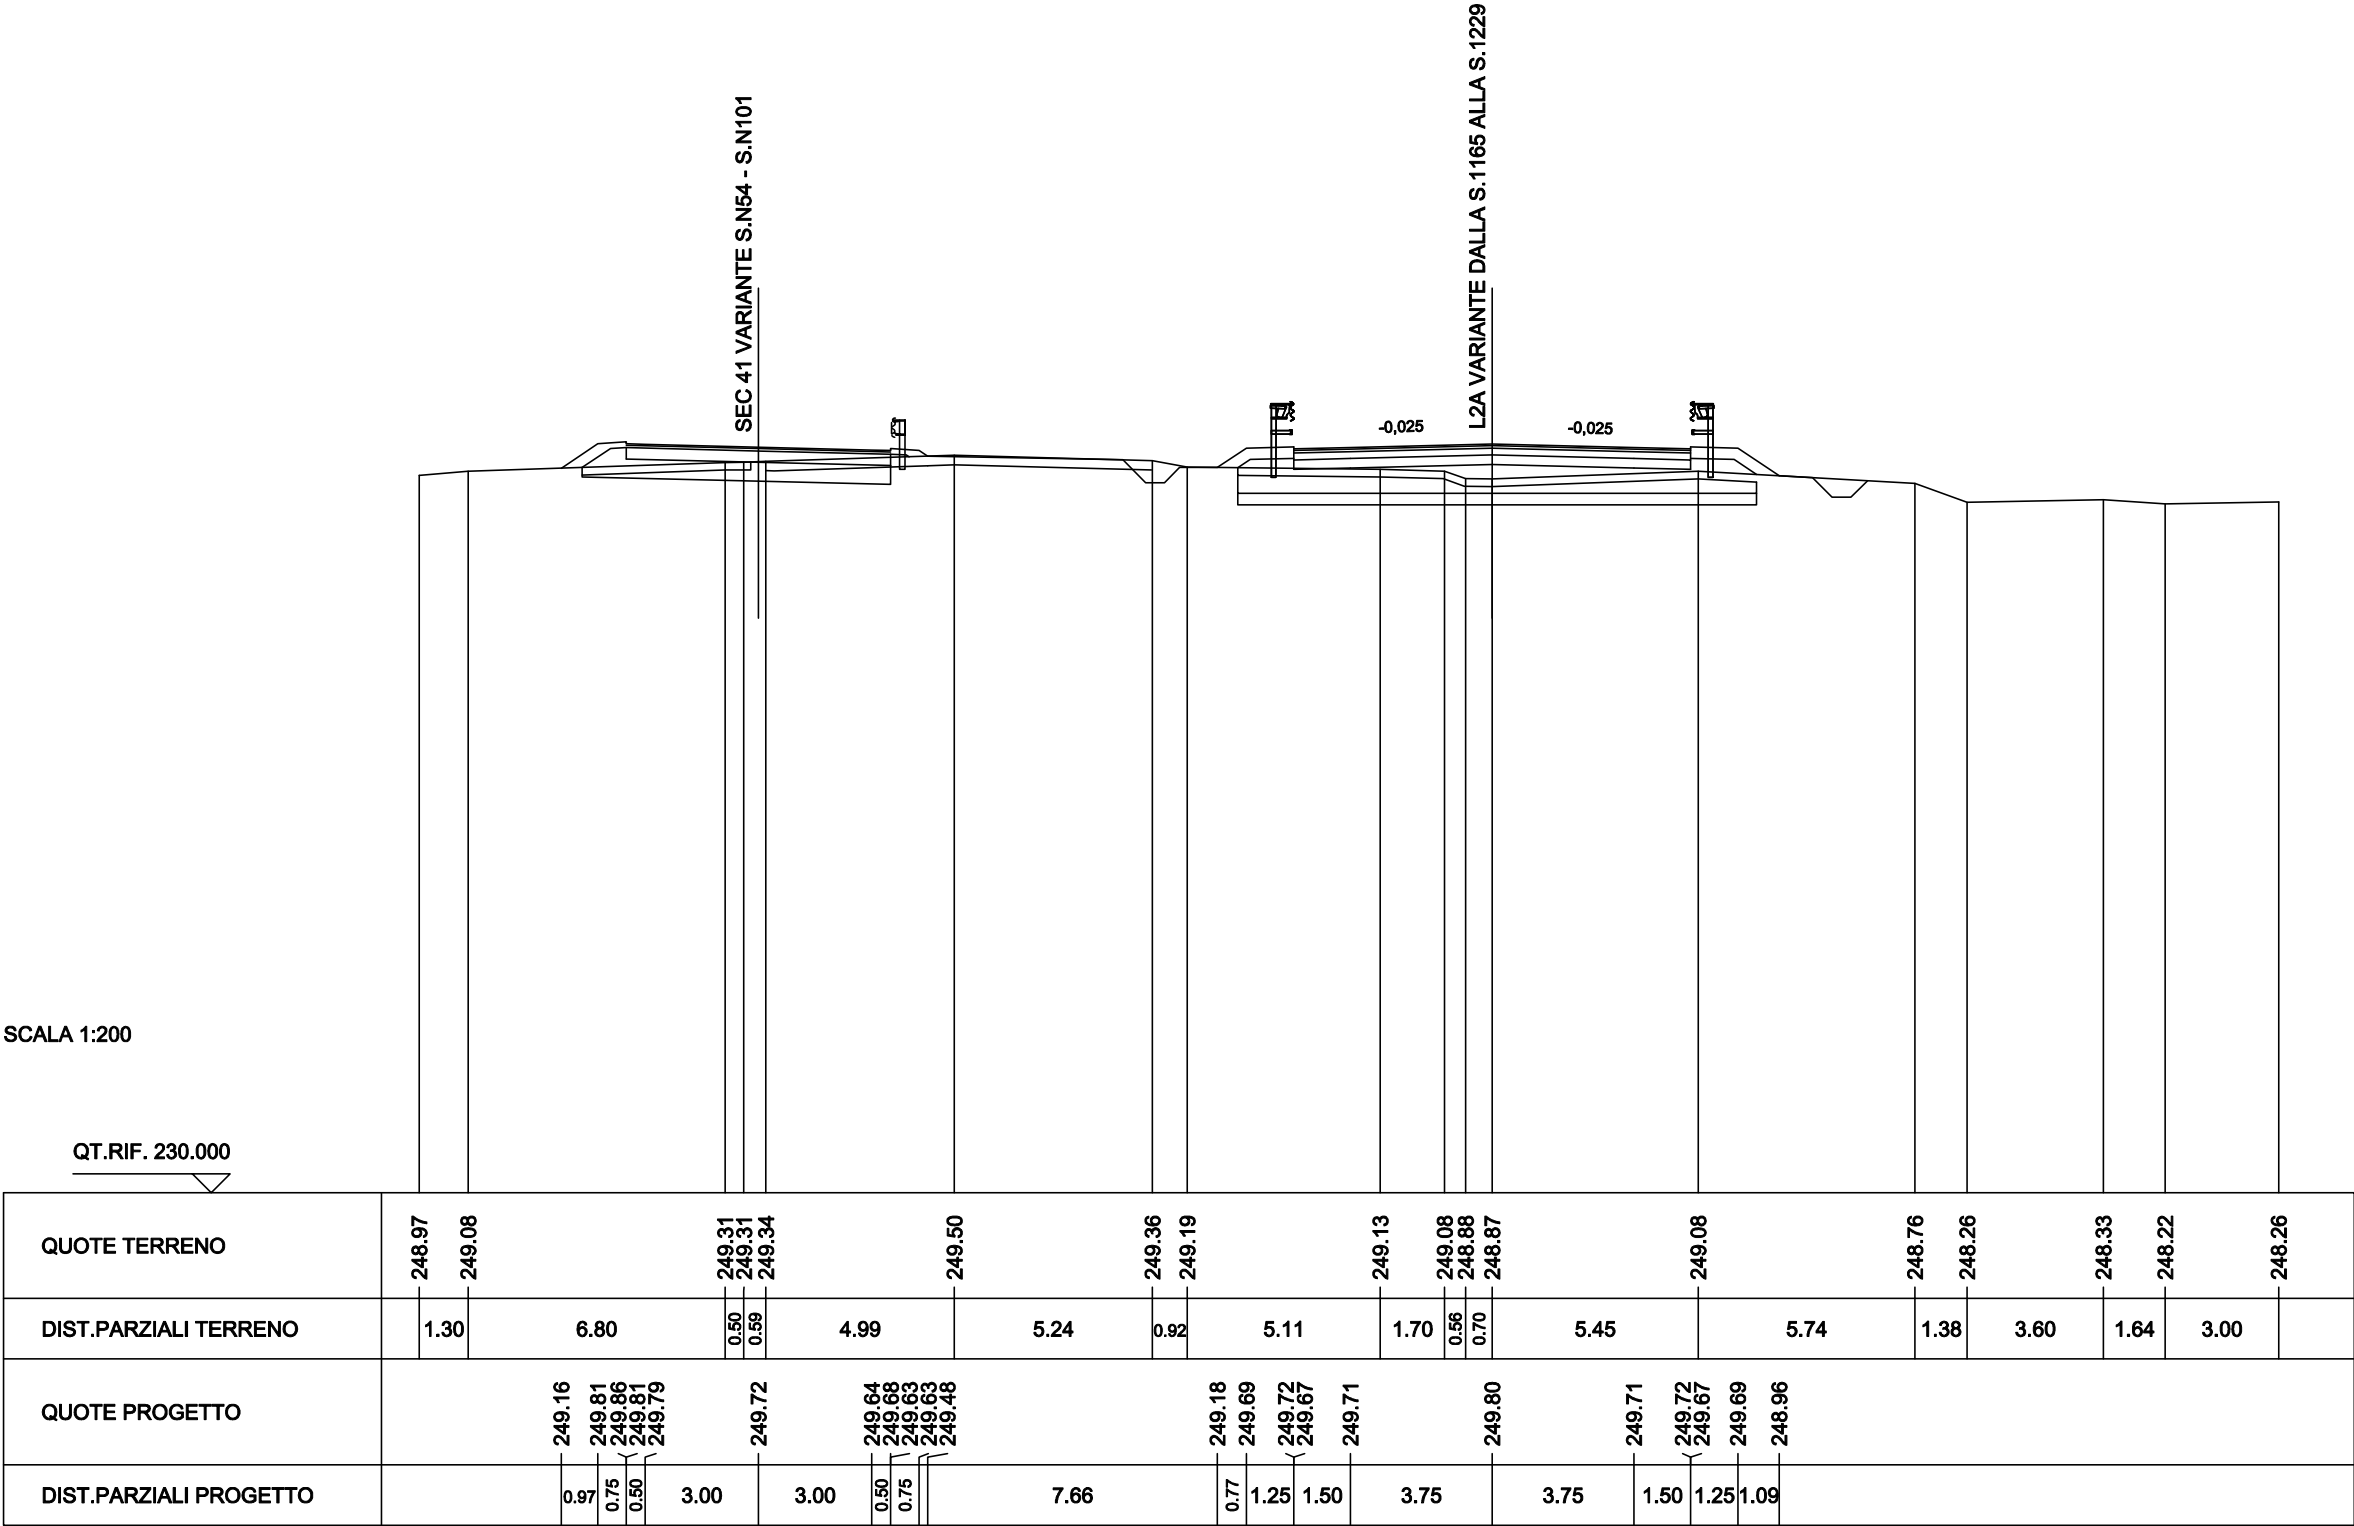

|                                 |         |
|---------------------------------|---------|
| SCAVI BONIFICHE SS 121 LOTTO 2A |         |
| STERRO                          | 3.20 mq |
| BONIFICA NUOVE TRINCEE          | 5.94 mq |
| SCARIFICA                       | 5.91 m  |
| MATERIALE DRENANTE              | 3.16 mq |
| RILEVATI SS 121 LOTTO 2A        |         |
| RILEVATO                        | 0.07 mq |
| TERRENO VEGETALE                | 3.39 m  |
| SOVRAST. SS 121 LOTTO 2A        |         |
| USURA                           | 10.50 m |
| BINDER                          | 10.50 m |
| BASE                            | 10.50 m |
| MISTO CEMENTATO                 | 10.50 m |


SEZIONE N. : N76  
QT. PROGETTO : 249.48  
DIST.PROG. : 1290.49

SEZIONE N. : NEW1182  
QT. PROGETTO : 249.56  
DIST.PROG. : 23616.16  
DIST.PREC. : 20.00  
DIST.SUCC. : 5.00

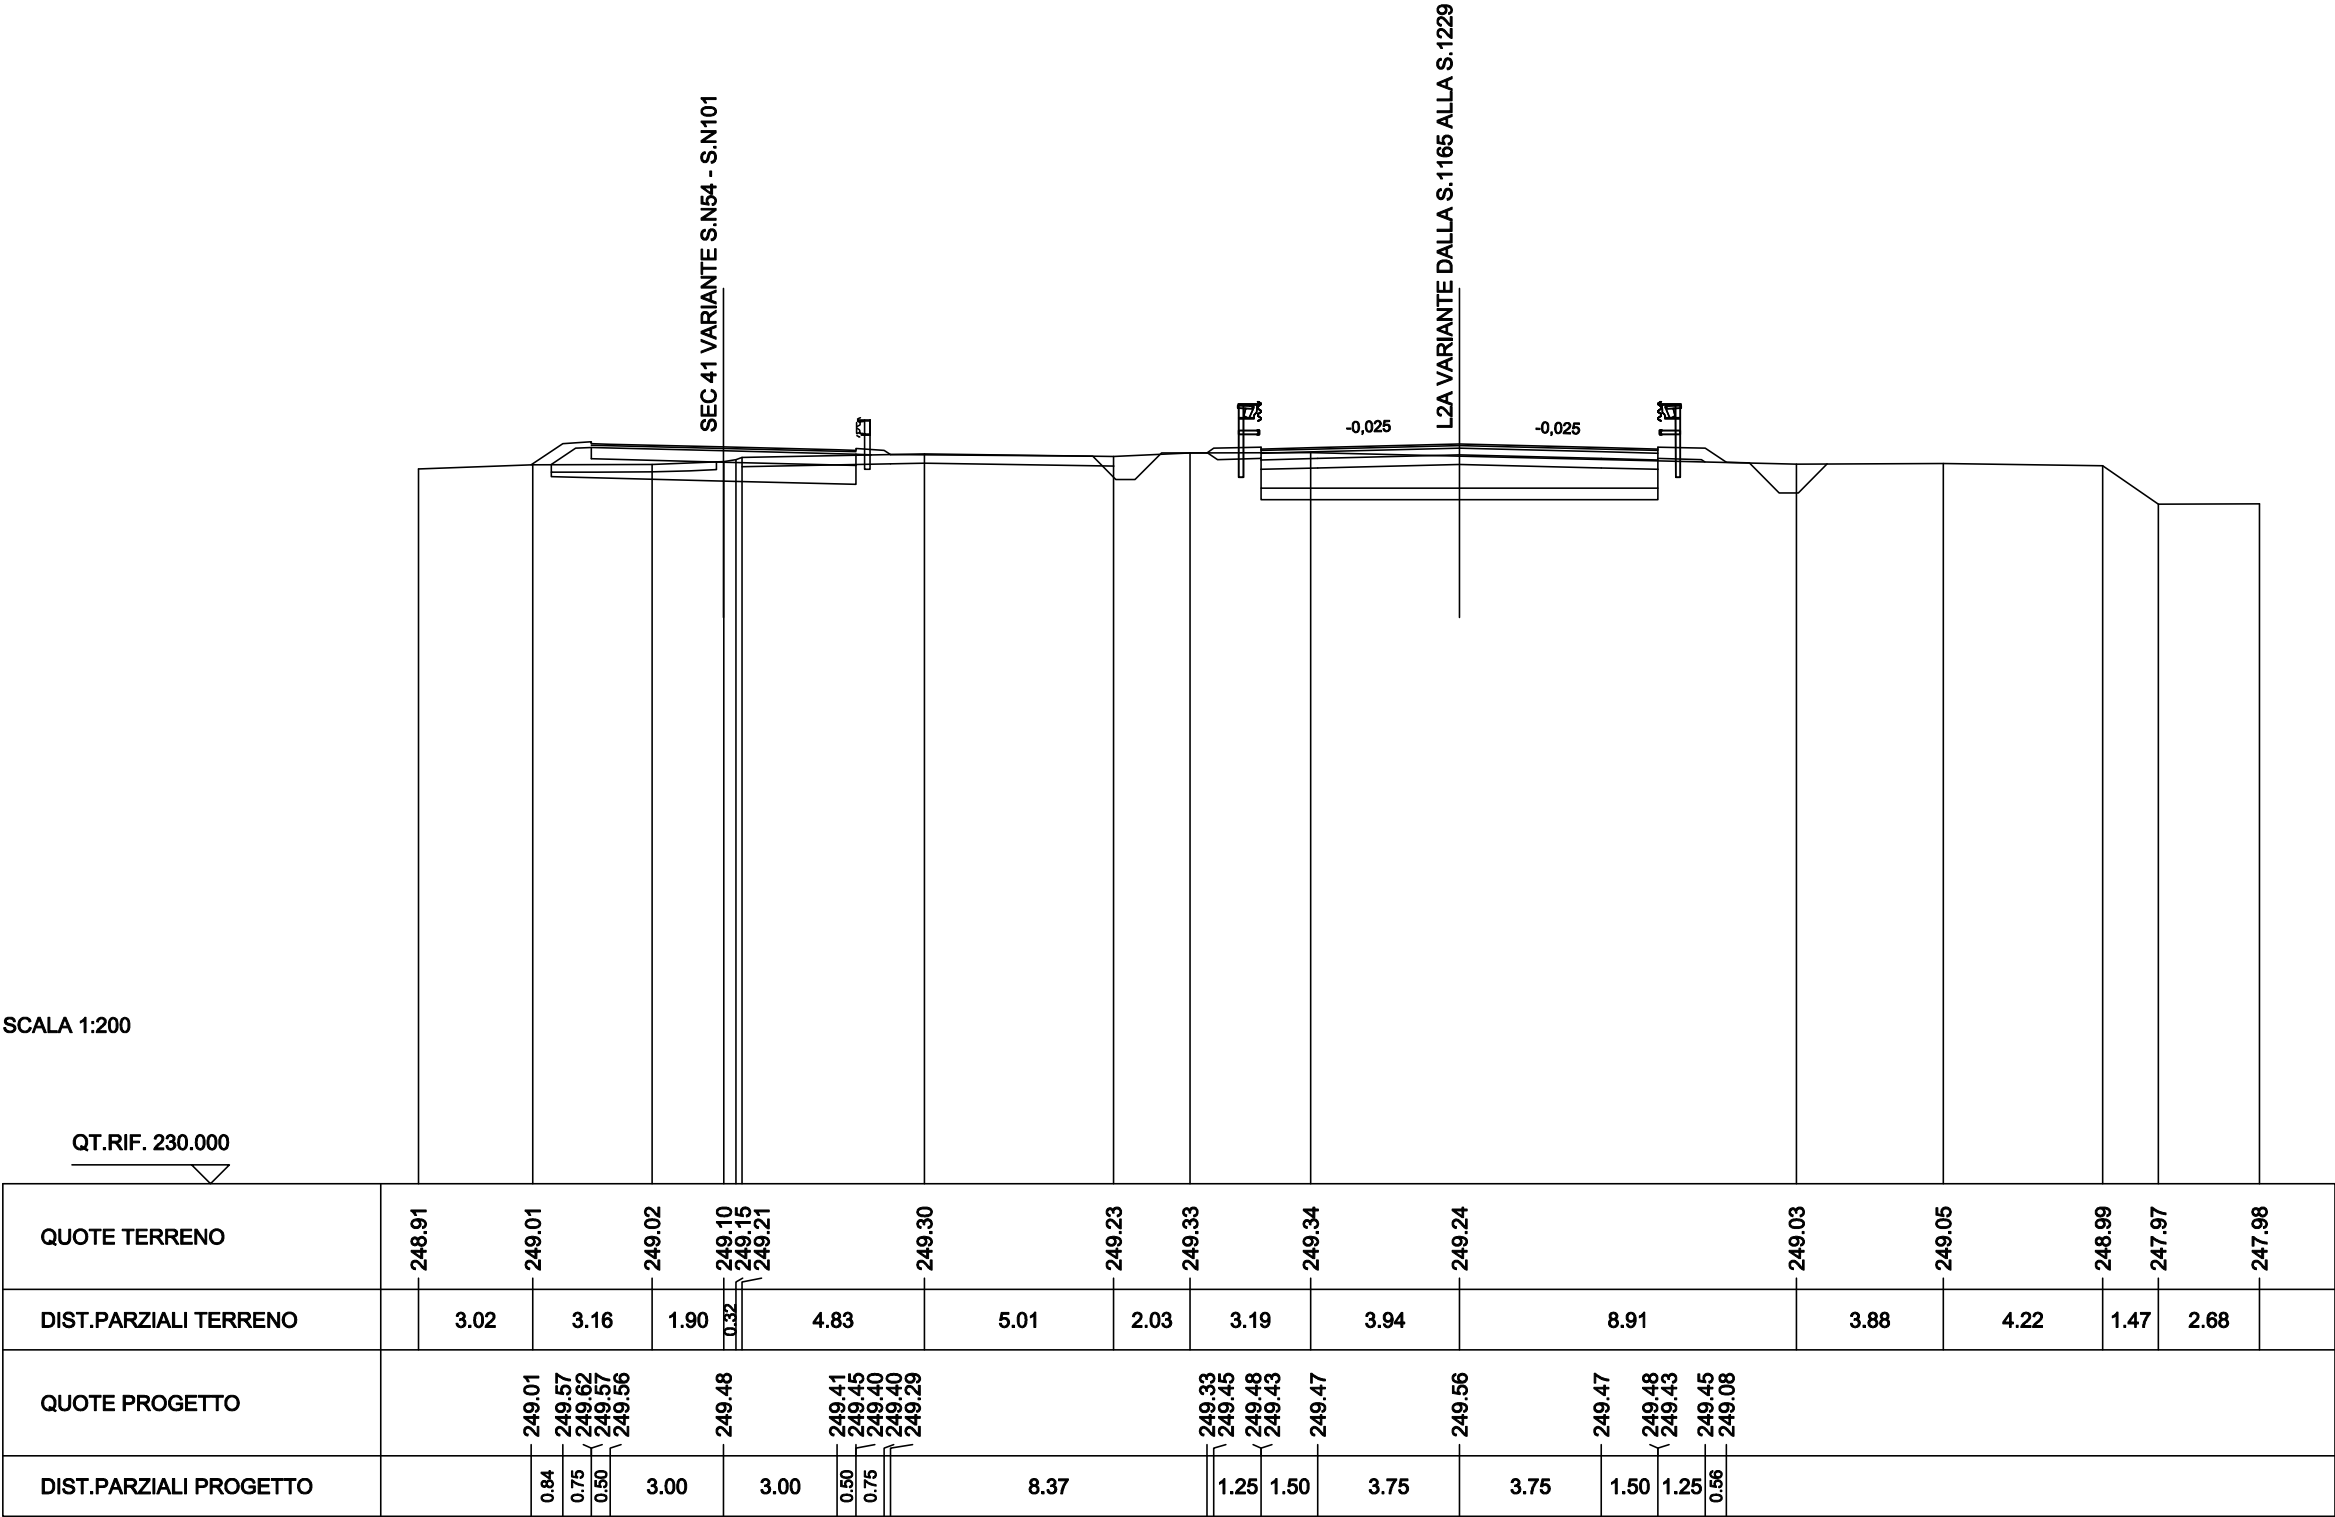

|                                 |         |
|---------------------------------|---------|
| SCAVI BONIFICHE SS 121 LOTTO 2A |         |
| STERRO                          | 4.31 mq |
| BONIFICA NUOVE TRINCEE          | 5.94 mq |
| SCARIFICA                       | 6.13 m  |
| MATERIALE DRENANTE              | 3.16 mq |
| RILEVATI SS 121 LOTTO 2A        |         |
| TERRENO VEGETALE                | 3.07 m  |
| SOVRAST. SS 121 LOTTO 2A        |         |
| USURA                           | 10.50 m |
| BINDER                          | 10.50 m |
| BASE                            | 10.50 m |
| MISTO CEMENTATO                 | 10.50 m |

|                       |                       |
|-----------------------|-----------------------|
| SEZIONE N. : N77      | SEZIONE N. : NEWP1D   |
| QT. PROGETTO : 249.43 | QT. PROGETTO : 249.50 |
| DIST.PROG. : 1295.49  | DIST.PROG. : 23621.16 |
|                       | DIST.PREC. : 5.00     |
|                       | DIST.SUCC. : 15.00    |

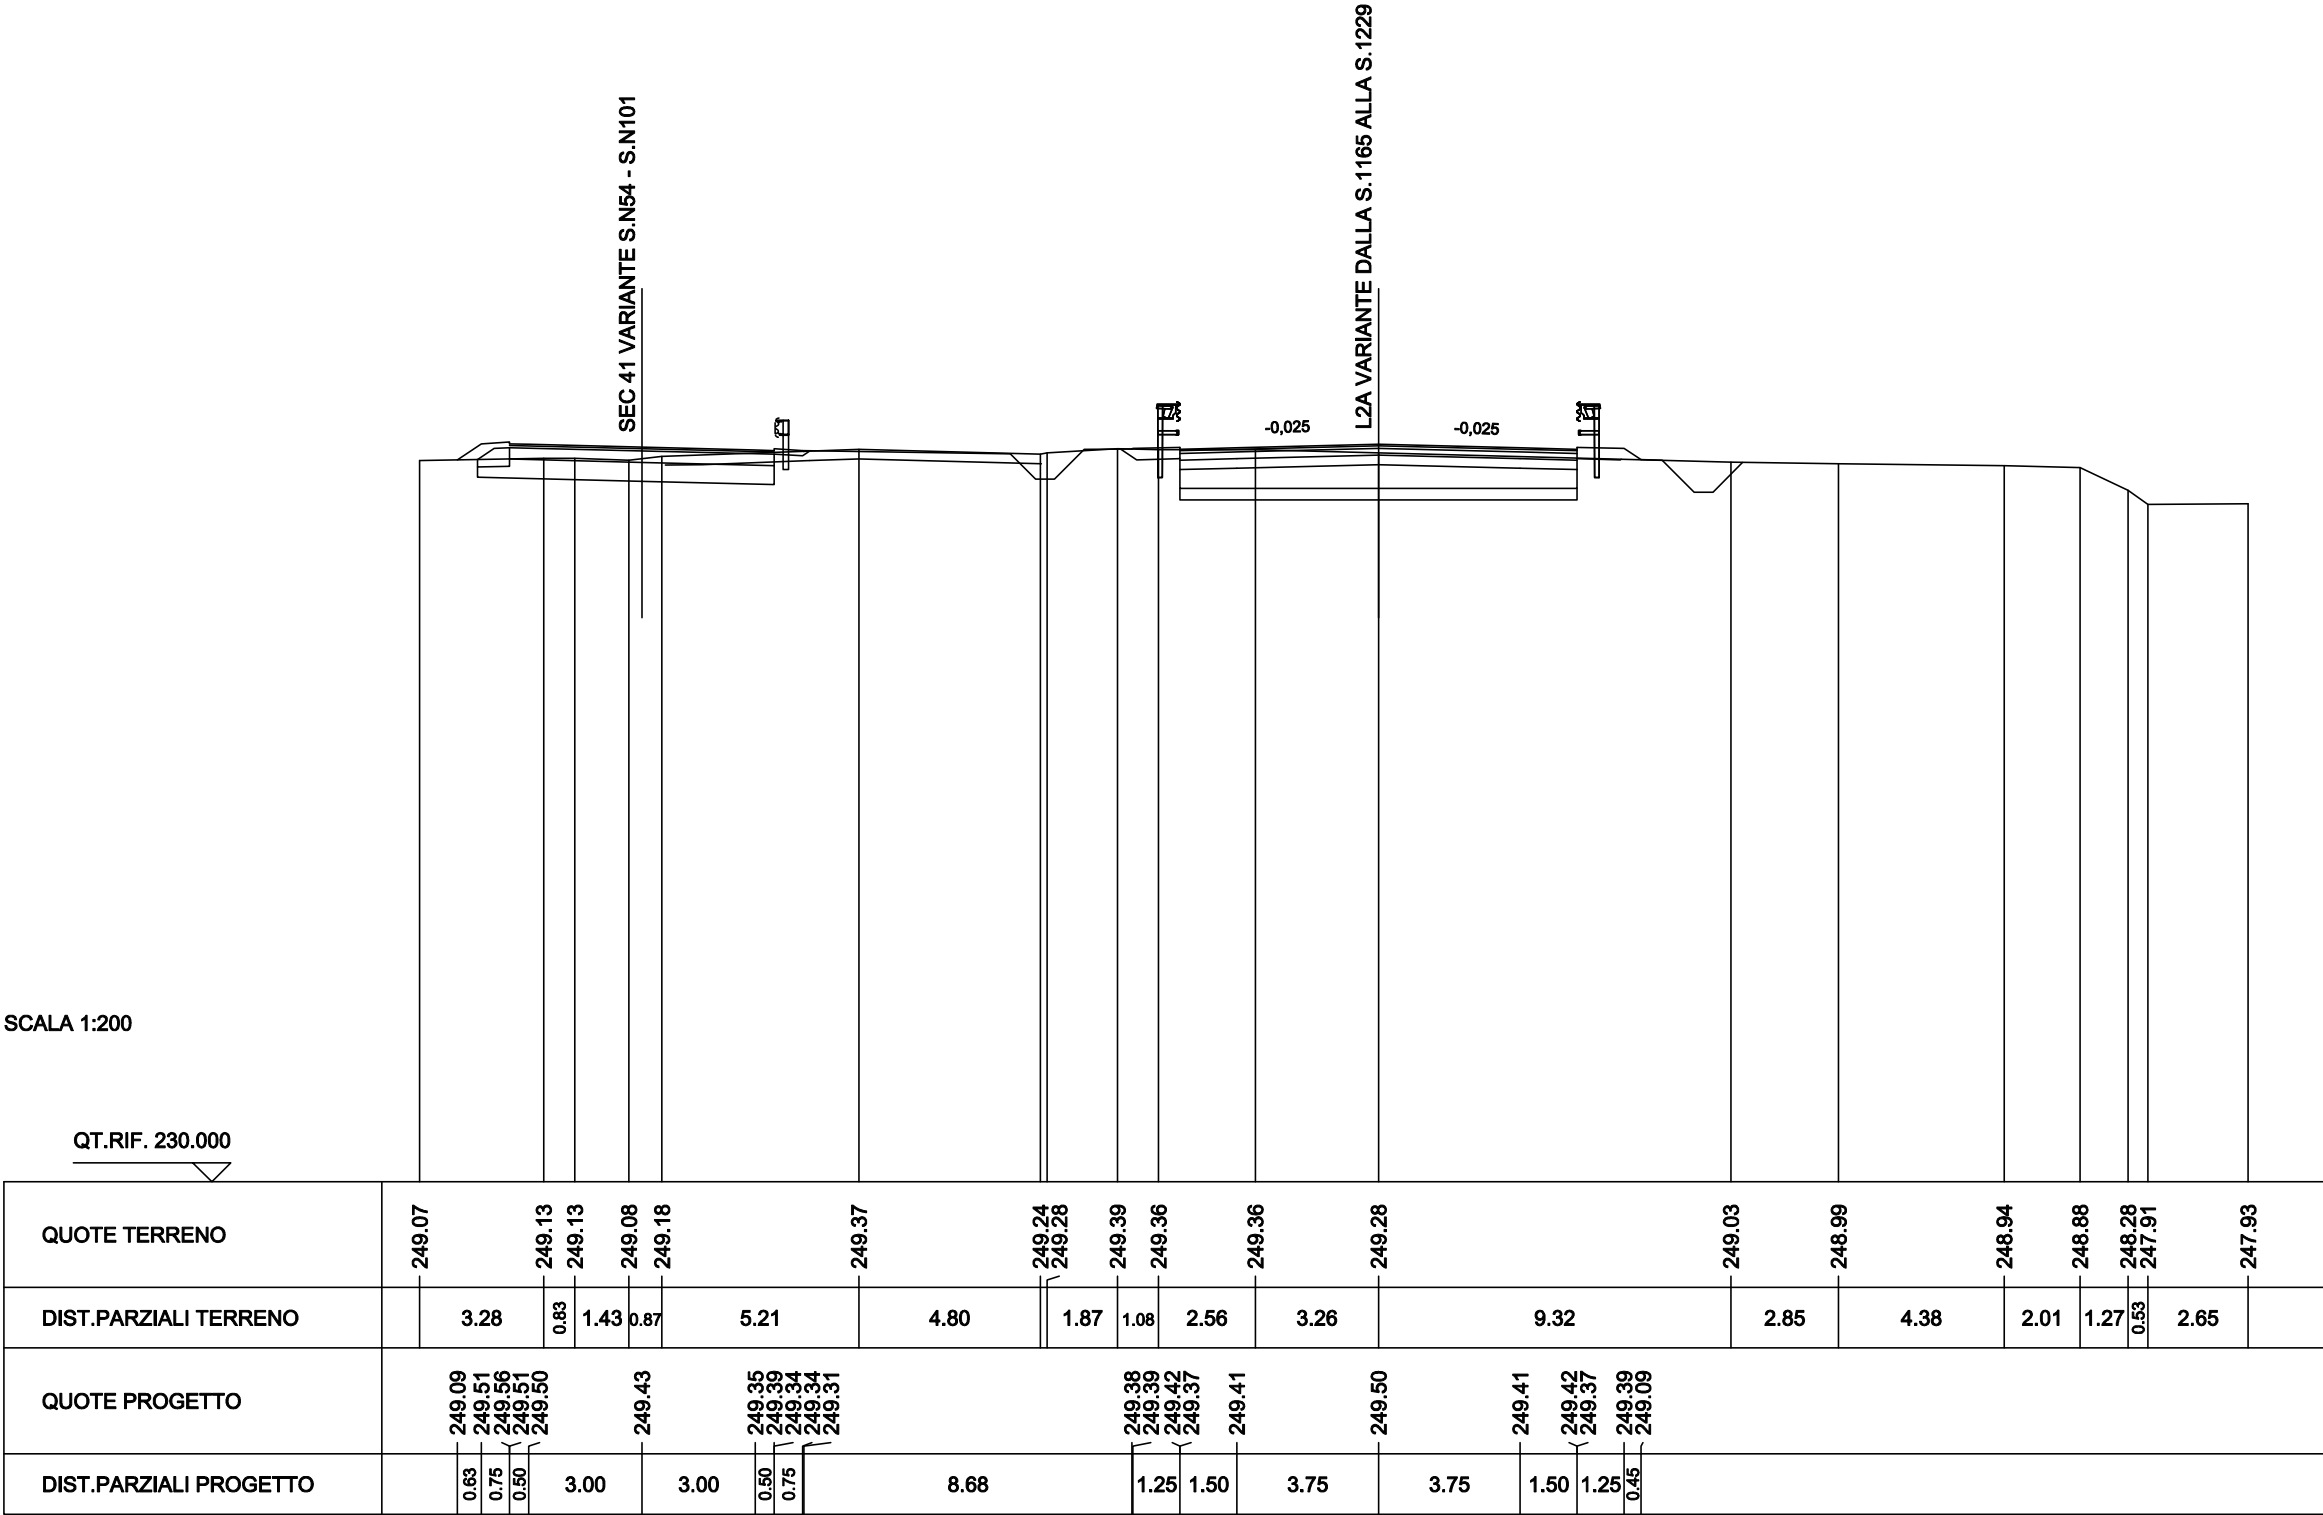

|                                 |         |
|---------------------------------|---------|
| SCAVI BONIFICHE SS 121 LOTTO 2A |         |
| STERRO                          | 6.33 mq |
| BONIFICA NUOVE TRINCEE          | 7.25 mq |
| SCARIFICA                       | 9.14 m  |
| MATERIALE DRENANTE              | 3.78 mq |
| RILEVATI SS 121 LOTTO 2A        |         |
| RILEVATO                        | 0.09 mq |
| TERRENO VEGETALE                | 2.95 m  |
| SOVRAST. SS 121 LOTTO 2A        |         |
| USURA                           | 12.57 m |
| BINDER                          | 12.57 m |
| BASE                            | 12.57 m |
| MISTO CEMENTATO                 | 12.57 m |

SEZIONE N. : N78

QT. PROGETTO : 249.25

DIST.PROG. : 1310.49


SEZIONE N. : NEW1183

QT. PROGETTO : 249.32

DIST.PROG. : 23636.16

DIST.PREC. : 15.00

DIST.SUCC. : 5.00

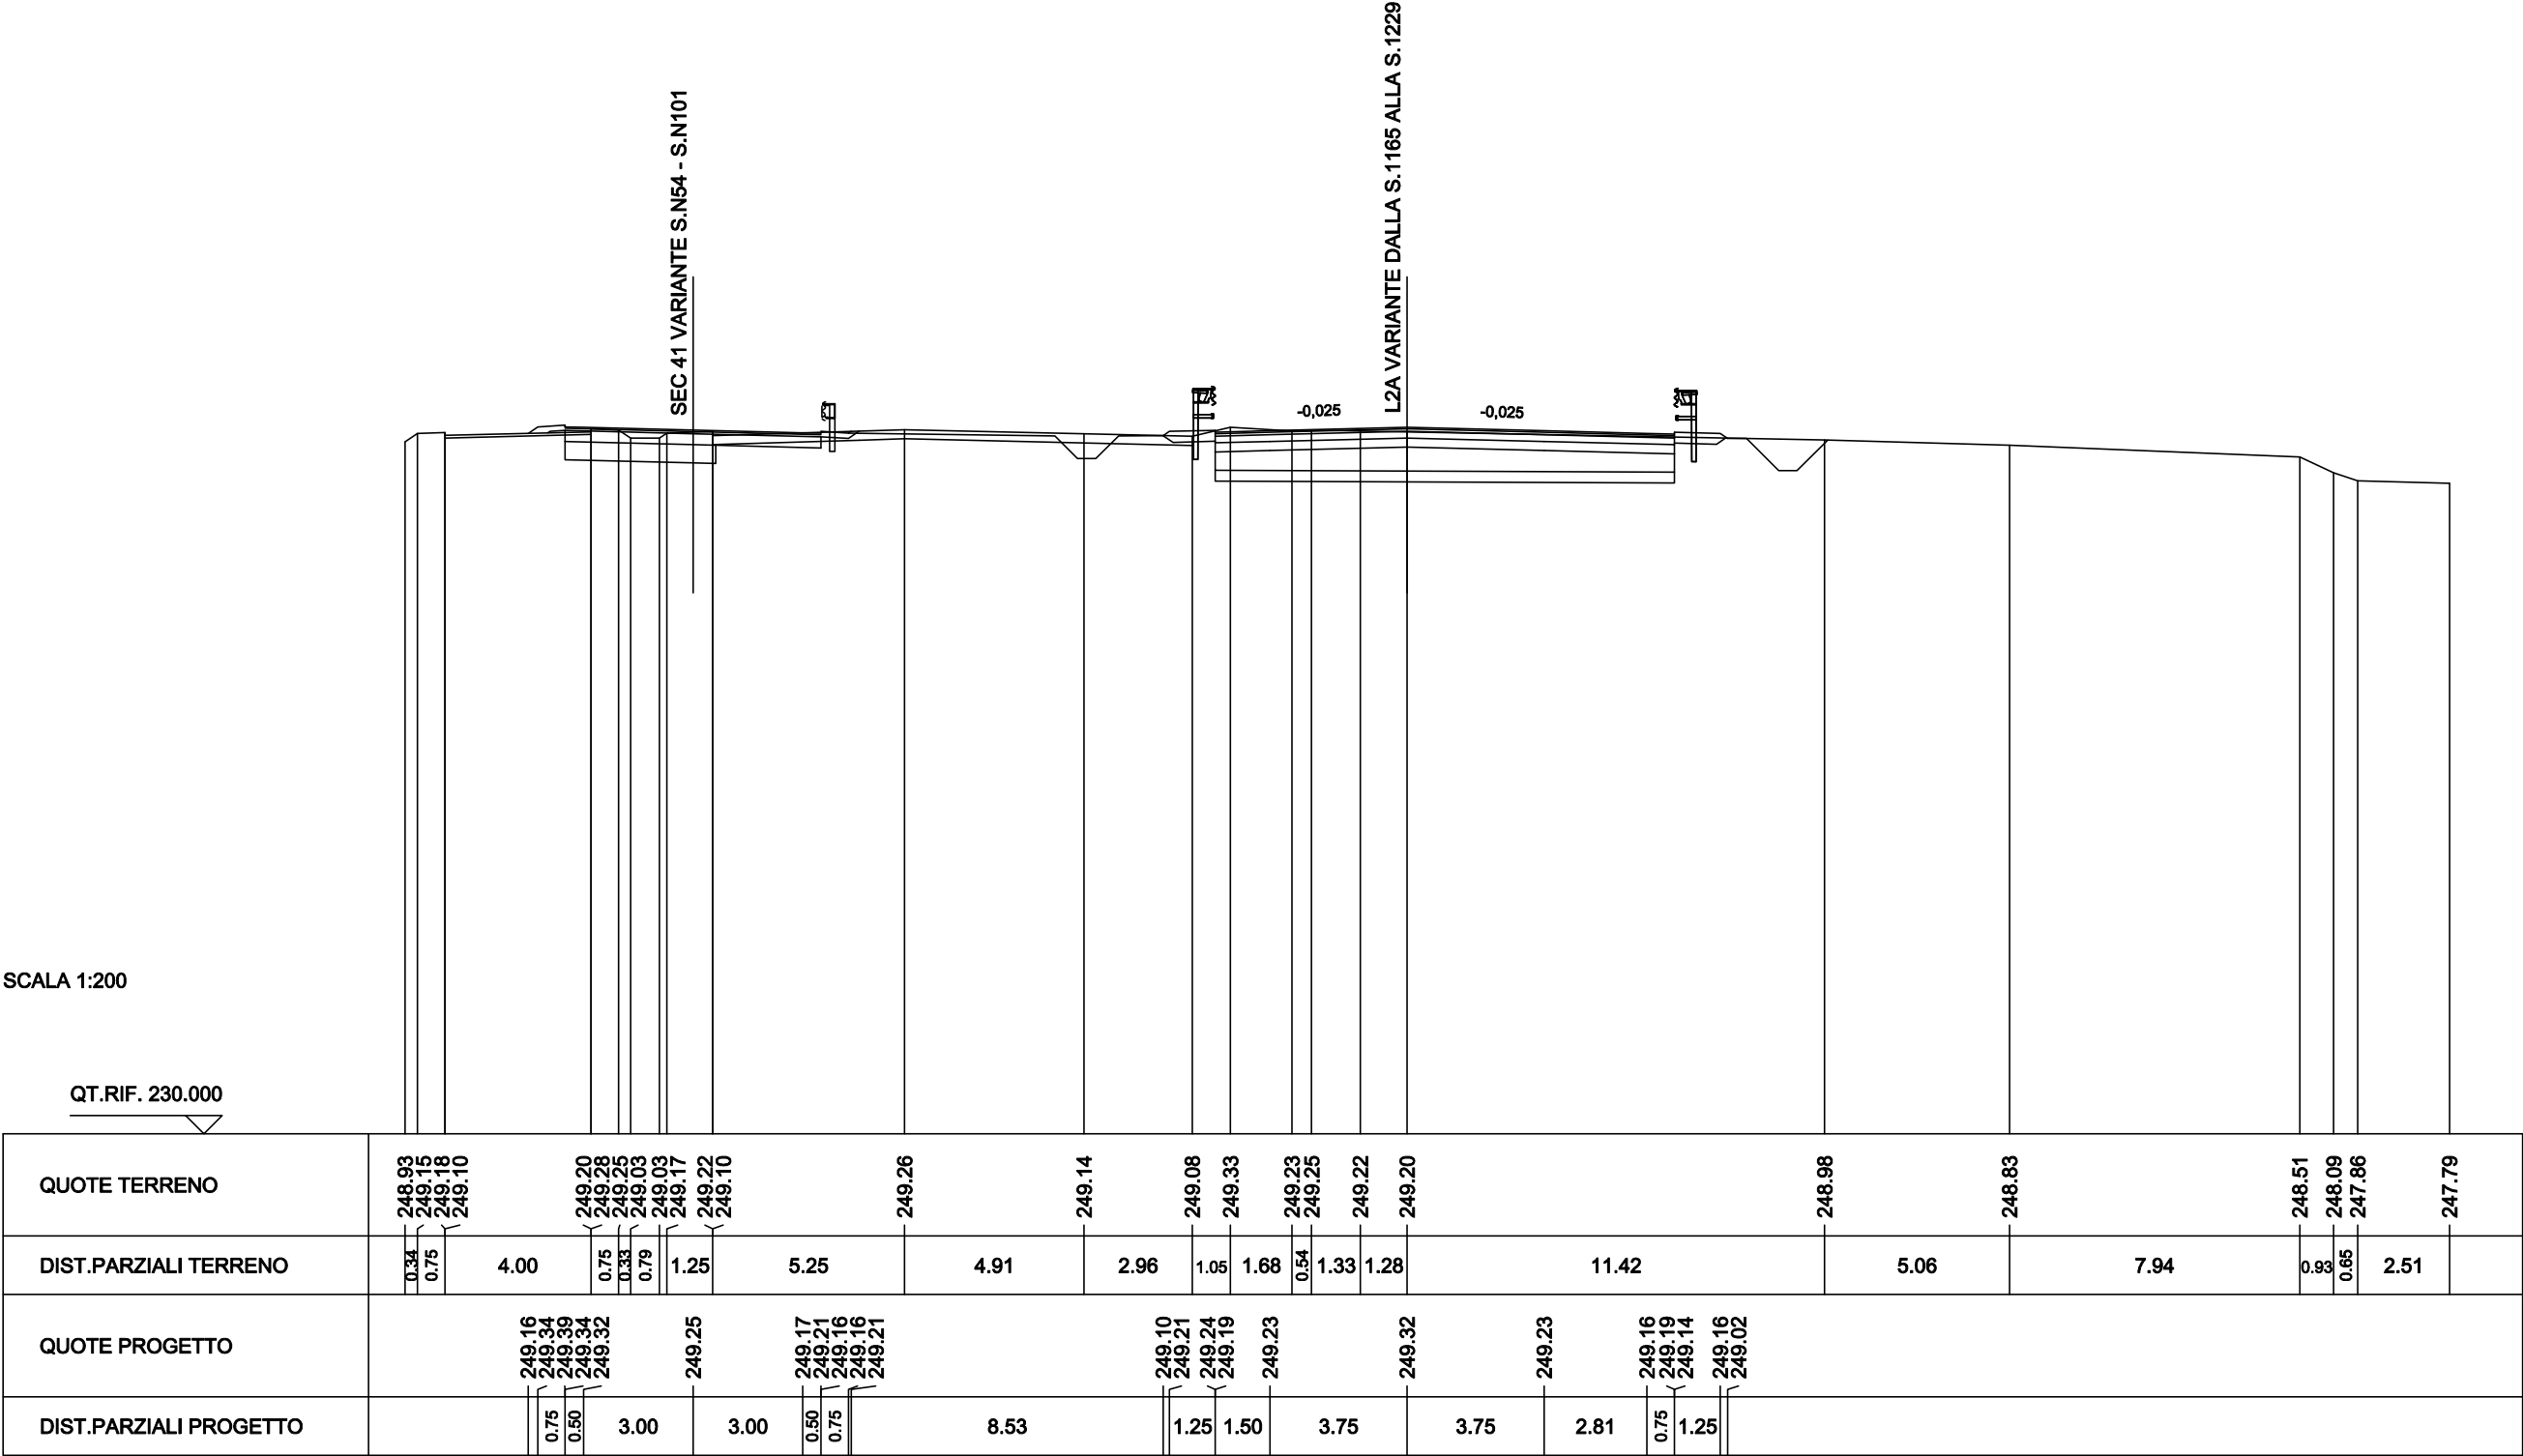





|                                 |         |
|---------------------------------|---------|
| SCAVI BONIFICHE SS 121 LOTTO 2A |         |
| STERRO                          | 6.18 mq |
| BONIFICA NUOVE TRINCEE          | 7.68 mq |
| SCARIFICA                       | 10.03 m |
| MATERIALE DRENANTE              | 3.98 mq |
| RILEVATI SS 121 LOTTO 2A        |         |
| RILEVATO                        | 0.20 mq |
| TERRENO VEGETALE                | 2.91 m  |
| SOVRAST. SS 121 LOTTO 2A        |         |
| USURA                           | 13.25 m |
| BINDER                          | 13.25 m |
| BASE                            | 13.25 m |
| MISTO CEMENTATO                 | 13.25 m |

SEZIONE N. : N80

QT. PROGETTO : 249.02

DIST.PROG. : 1330.49


SEZIONE N. : NEW1184

QT. PROGETTO : 249.09

DIST.PROG. : 23656.16

DIST.PREC. : 15.00

DIST.SUCC. : 10.00

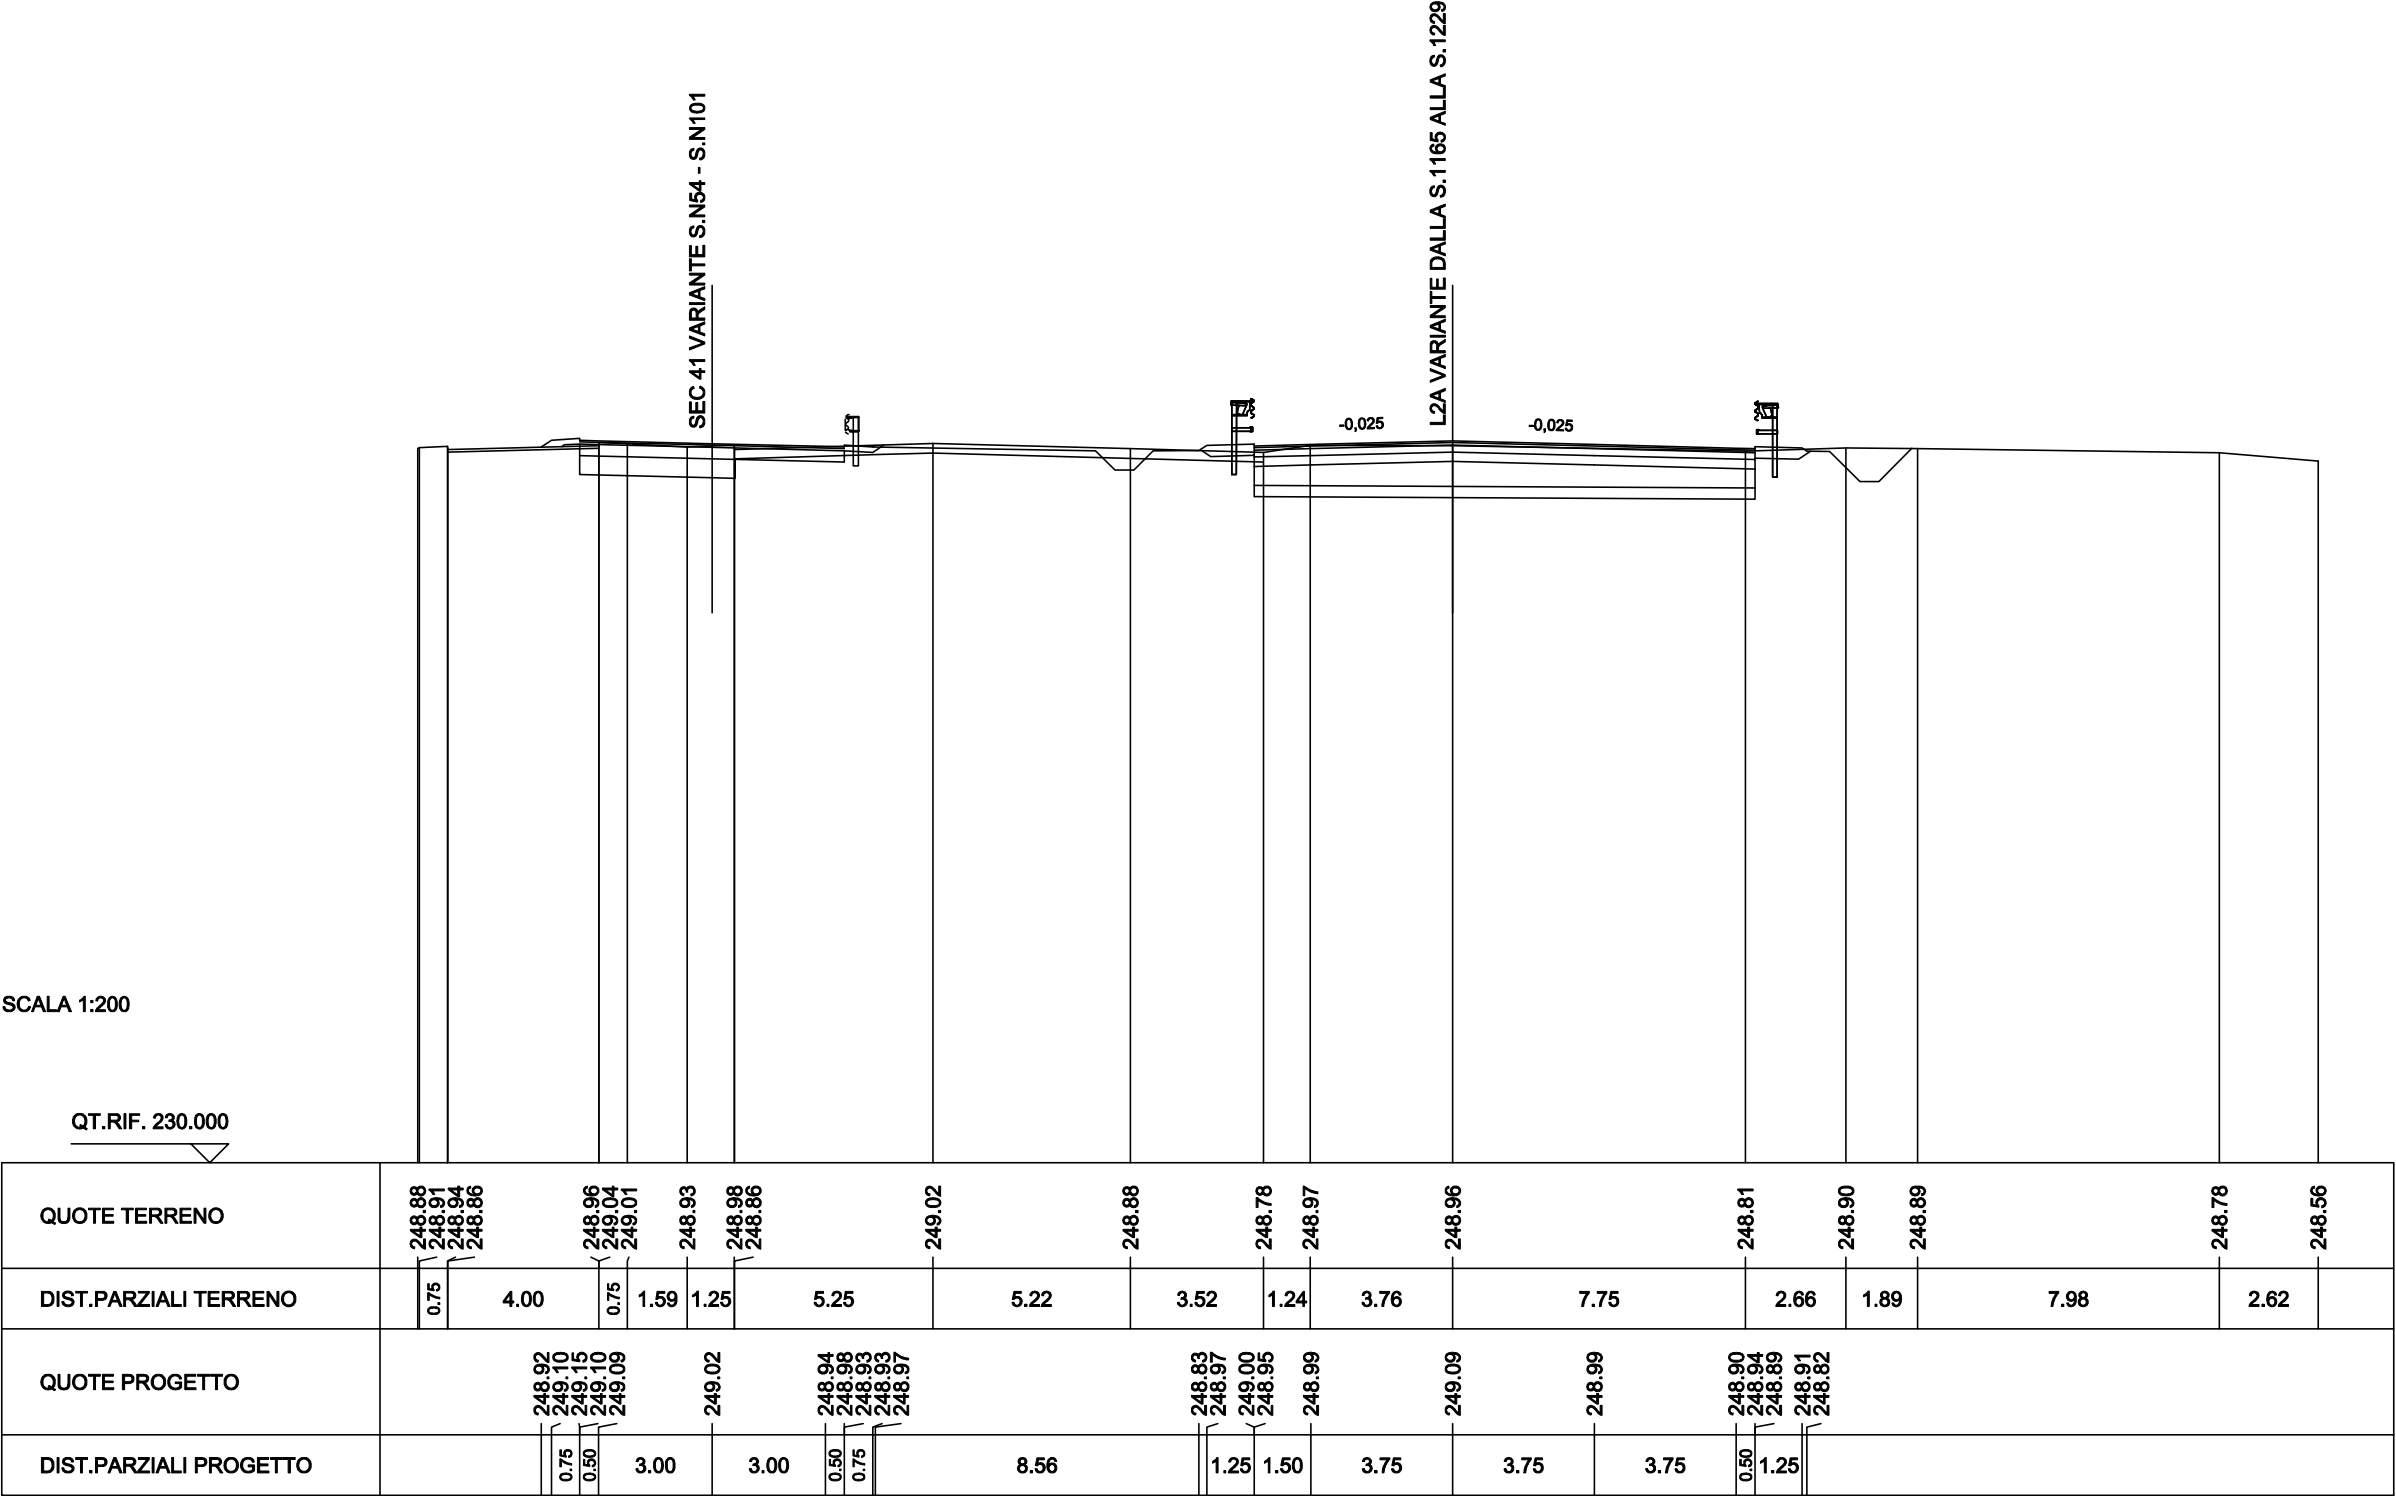




|                                 |         |
|---------------------------------|---------|
| SCAVI BONIFICHE SS 121 LOTTO 2A |         |
| STERRO                          | 1.68 mq |
| BONIFICA NUOVE TRINCEE          | 8.68 mq |
| SCARIFICA                       | 9.89 m  |
| MATERIALE DRENANTE              | 4.38 mq |
| RILEVATI SS 121 LOTTO 2A        |         |
| RILEVATO                        | 0.44 mq |
| TERRENO VEGETALE                | 3.63 m  |
| SOVRAST. SS 121 LOTTO 2A        |         |
| USURA                           | 13.25 m |
| BINDER                          | 13.25 m |
| BASE                            | 13.25 m |
| MISTO CEMENTATO                 | 13.25 m |


SEZIONE N. : N81  
QT. PROGETTO : 248.90  
DIST.PROG. : 1340.49

SEZIONE N. : NEWP3D  
QT. PROGETTO : 248.98  
DIST.PROG. : 23666.16  
DIST.PREC. : 10.00  
DIST.SUCC. : 10.00

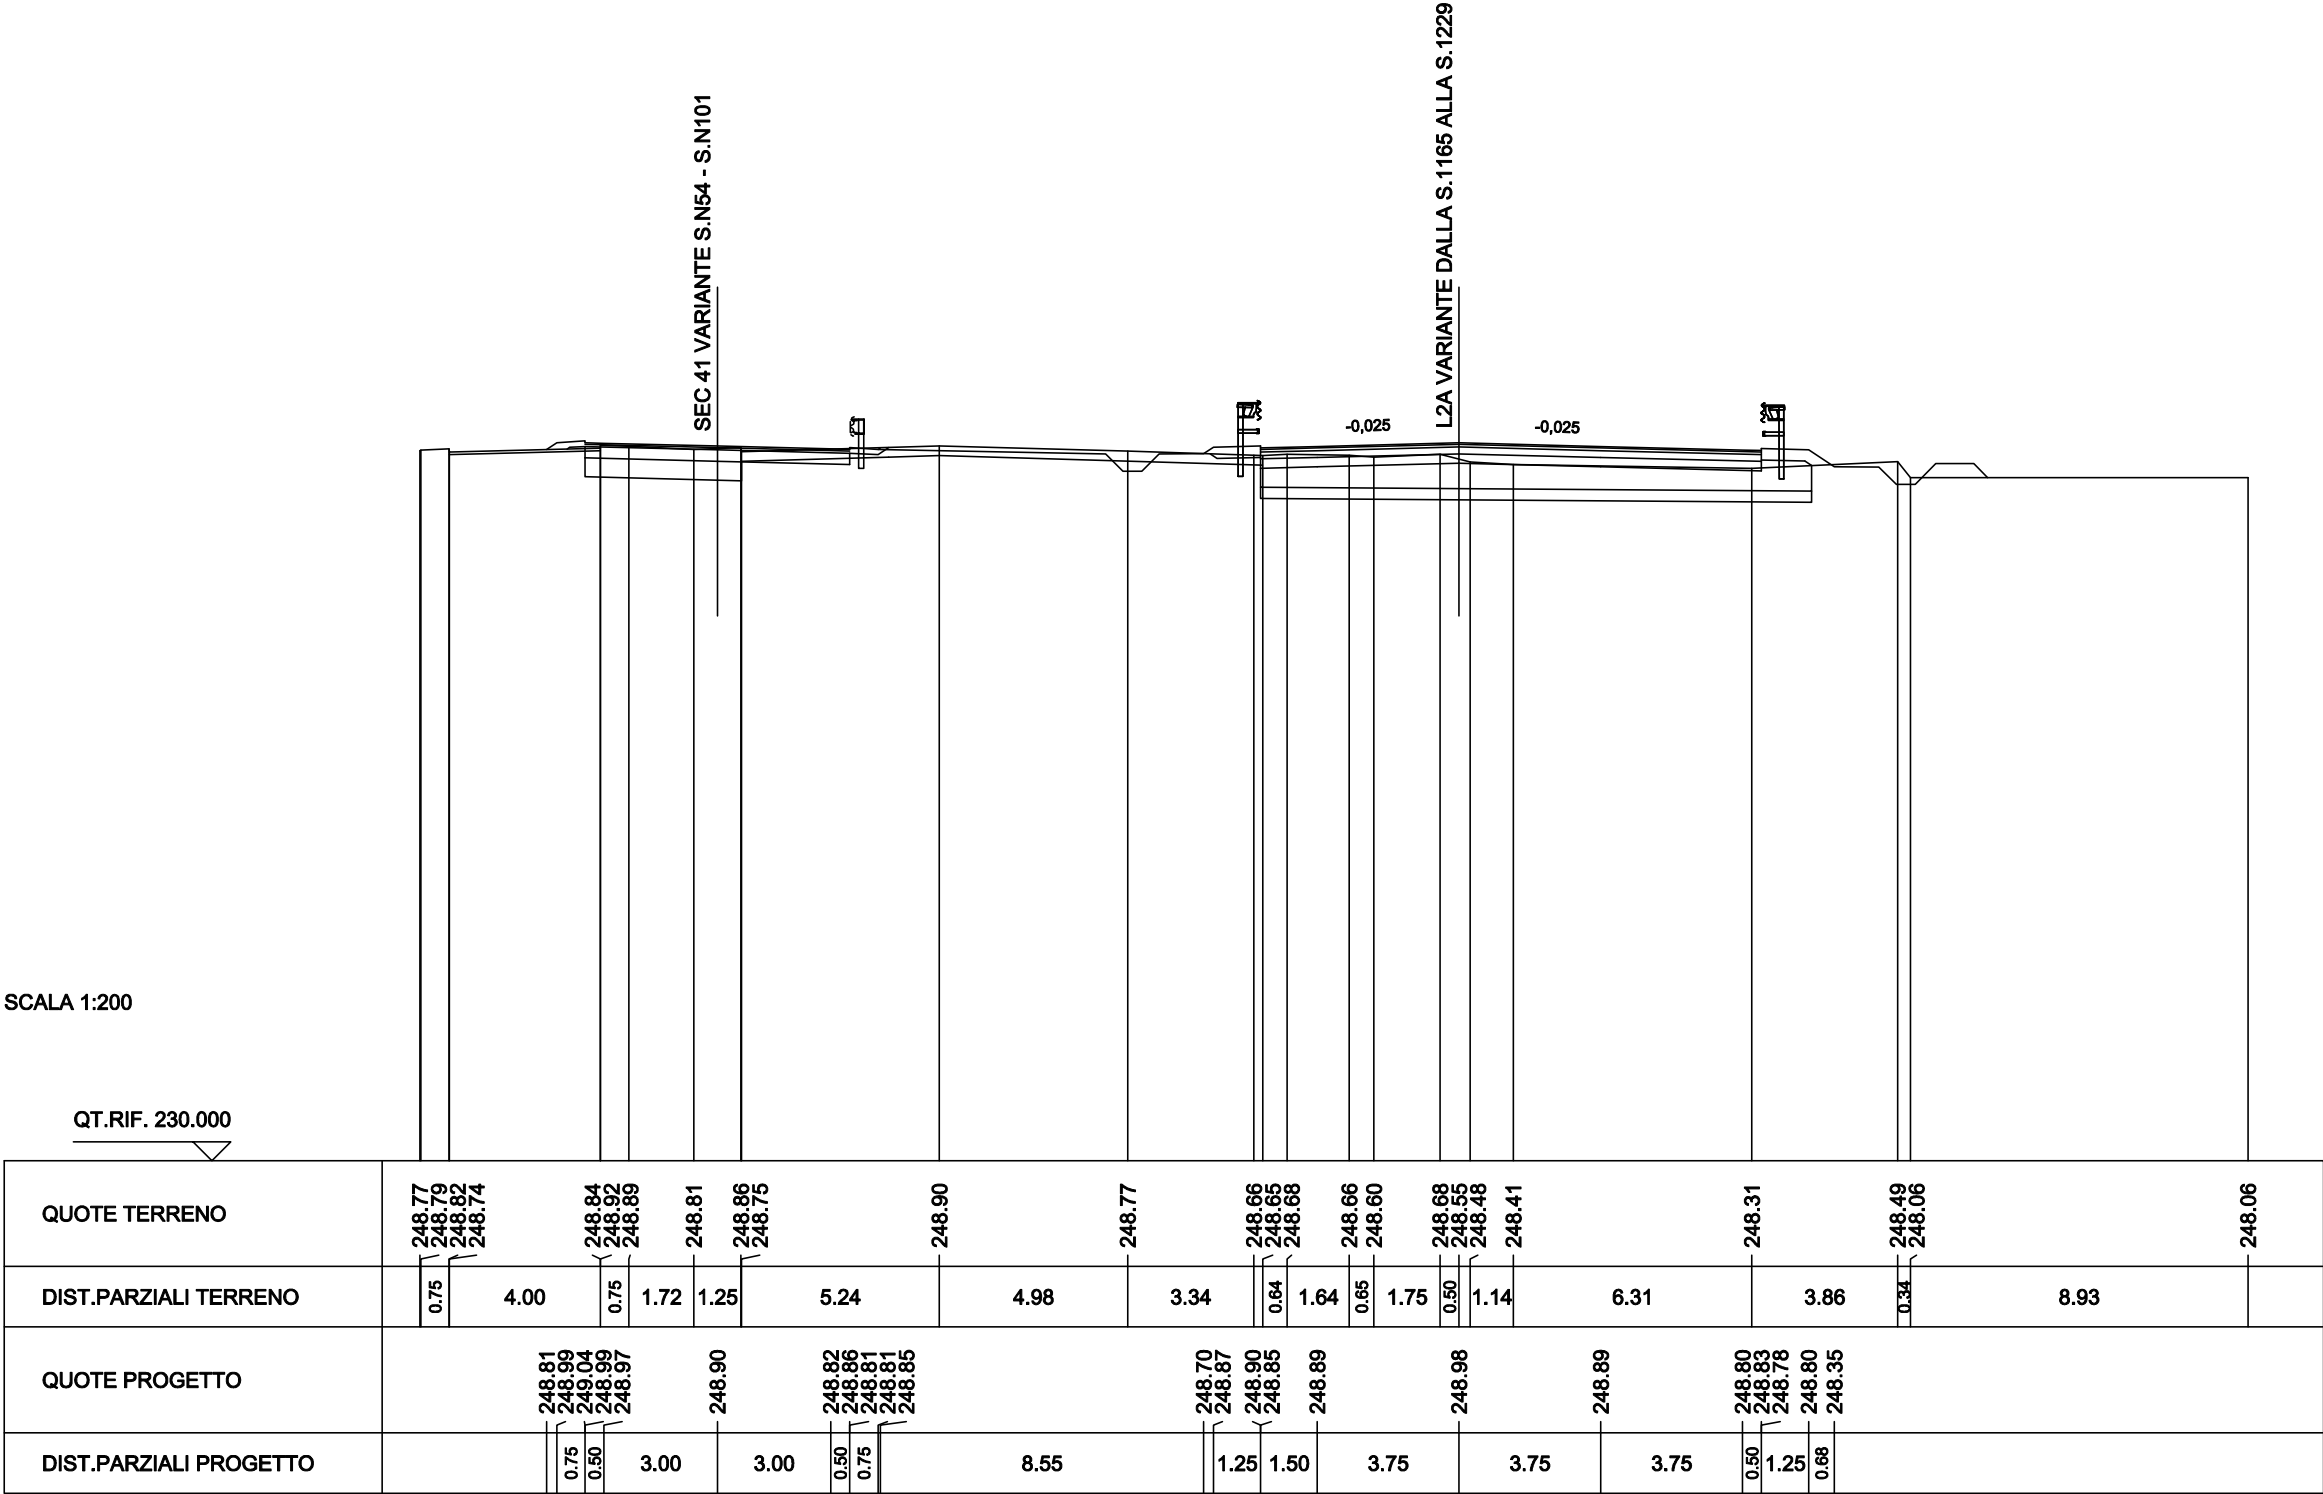

|                                 |         |
|---------------------------------|---------|
| SCAVI BONIFICHE SS 121 LOTTO 2A |         |
| STERRO                          | 0.77 mq |
| SCOTICO                         | 10.04 m |
| BONIFICA PIANO POSA RILEVATO    | 3.35 mq |
| BONIFICA NUOVE TRINCEE          | 1.97 mq |
| SCARIFICA                       | 8.28 m  |
| MATERIALE DRENANTE              | 4.10 mq |
| RILEVATI SS 121 LOTTO 2A        |         |
| RILEVATO                        | 1.24 mq |
| TERRENO VEGETALE                | 3.82 m  |
| SOVRAST. SS 121 LOTTO 2A        |         |
| USURA                           | 11.88 m |
| BINDER                          | 11.88 m |
| BASE                            | 11.88 m |
| MISTO CEMENTATO                 | 11.88 m |

|                       |                       |
|-----------------------|-----------------------|
| SEZIONE N. : N82      | SEZIONE N. : NEW1185  |
| QT. PROGETTO : 248.78 | QT. PROGETTO : 248.90 |
| DIST.PROG. : 1350.49  | DIST.PROG. : 23676.16 |
|                       | DIST.PREC. : 10.00    |
|                       | DIST.SUCC. : 10.00    |

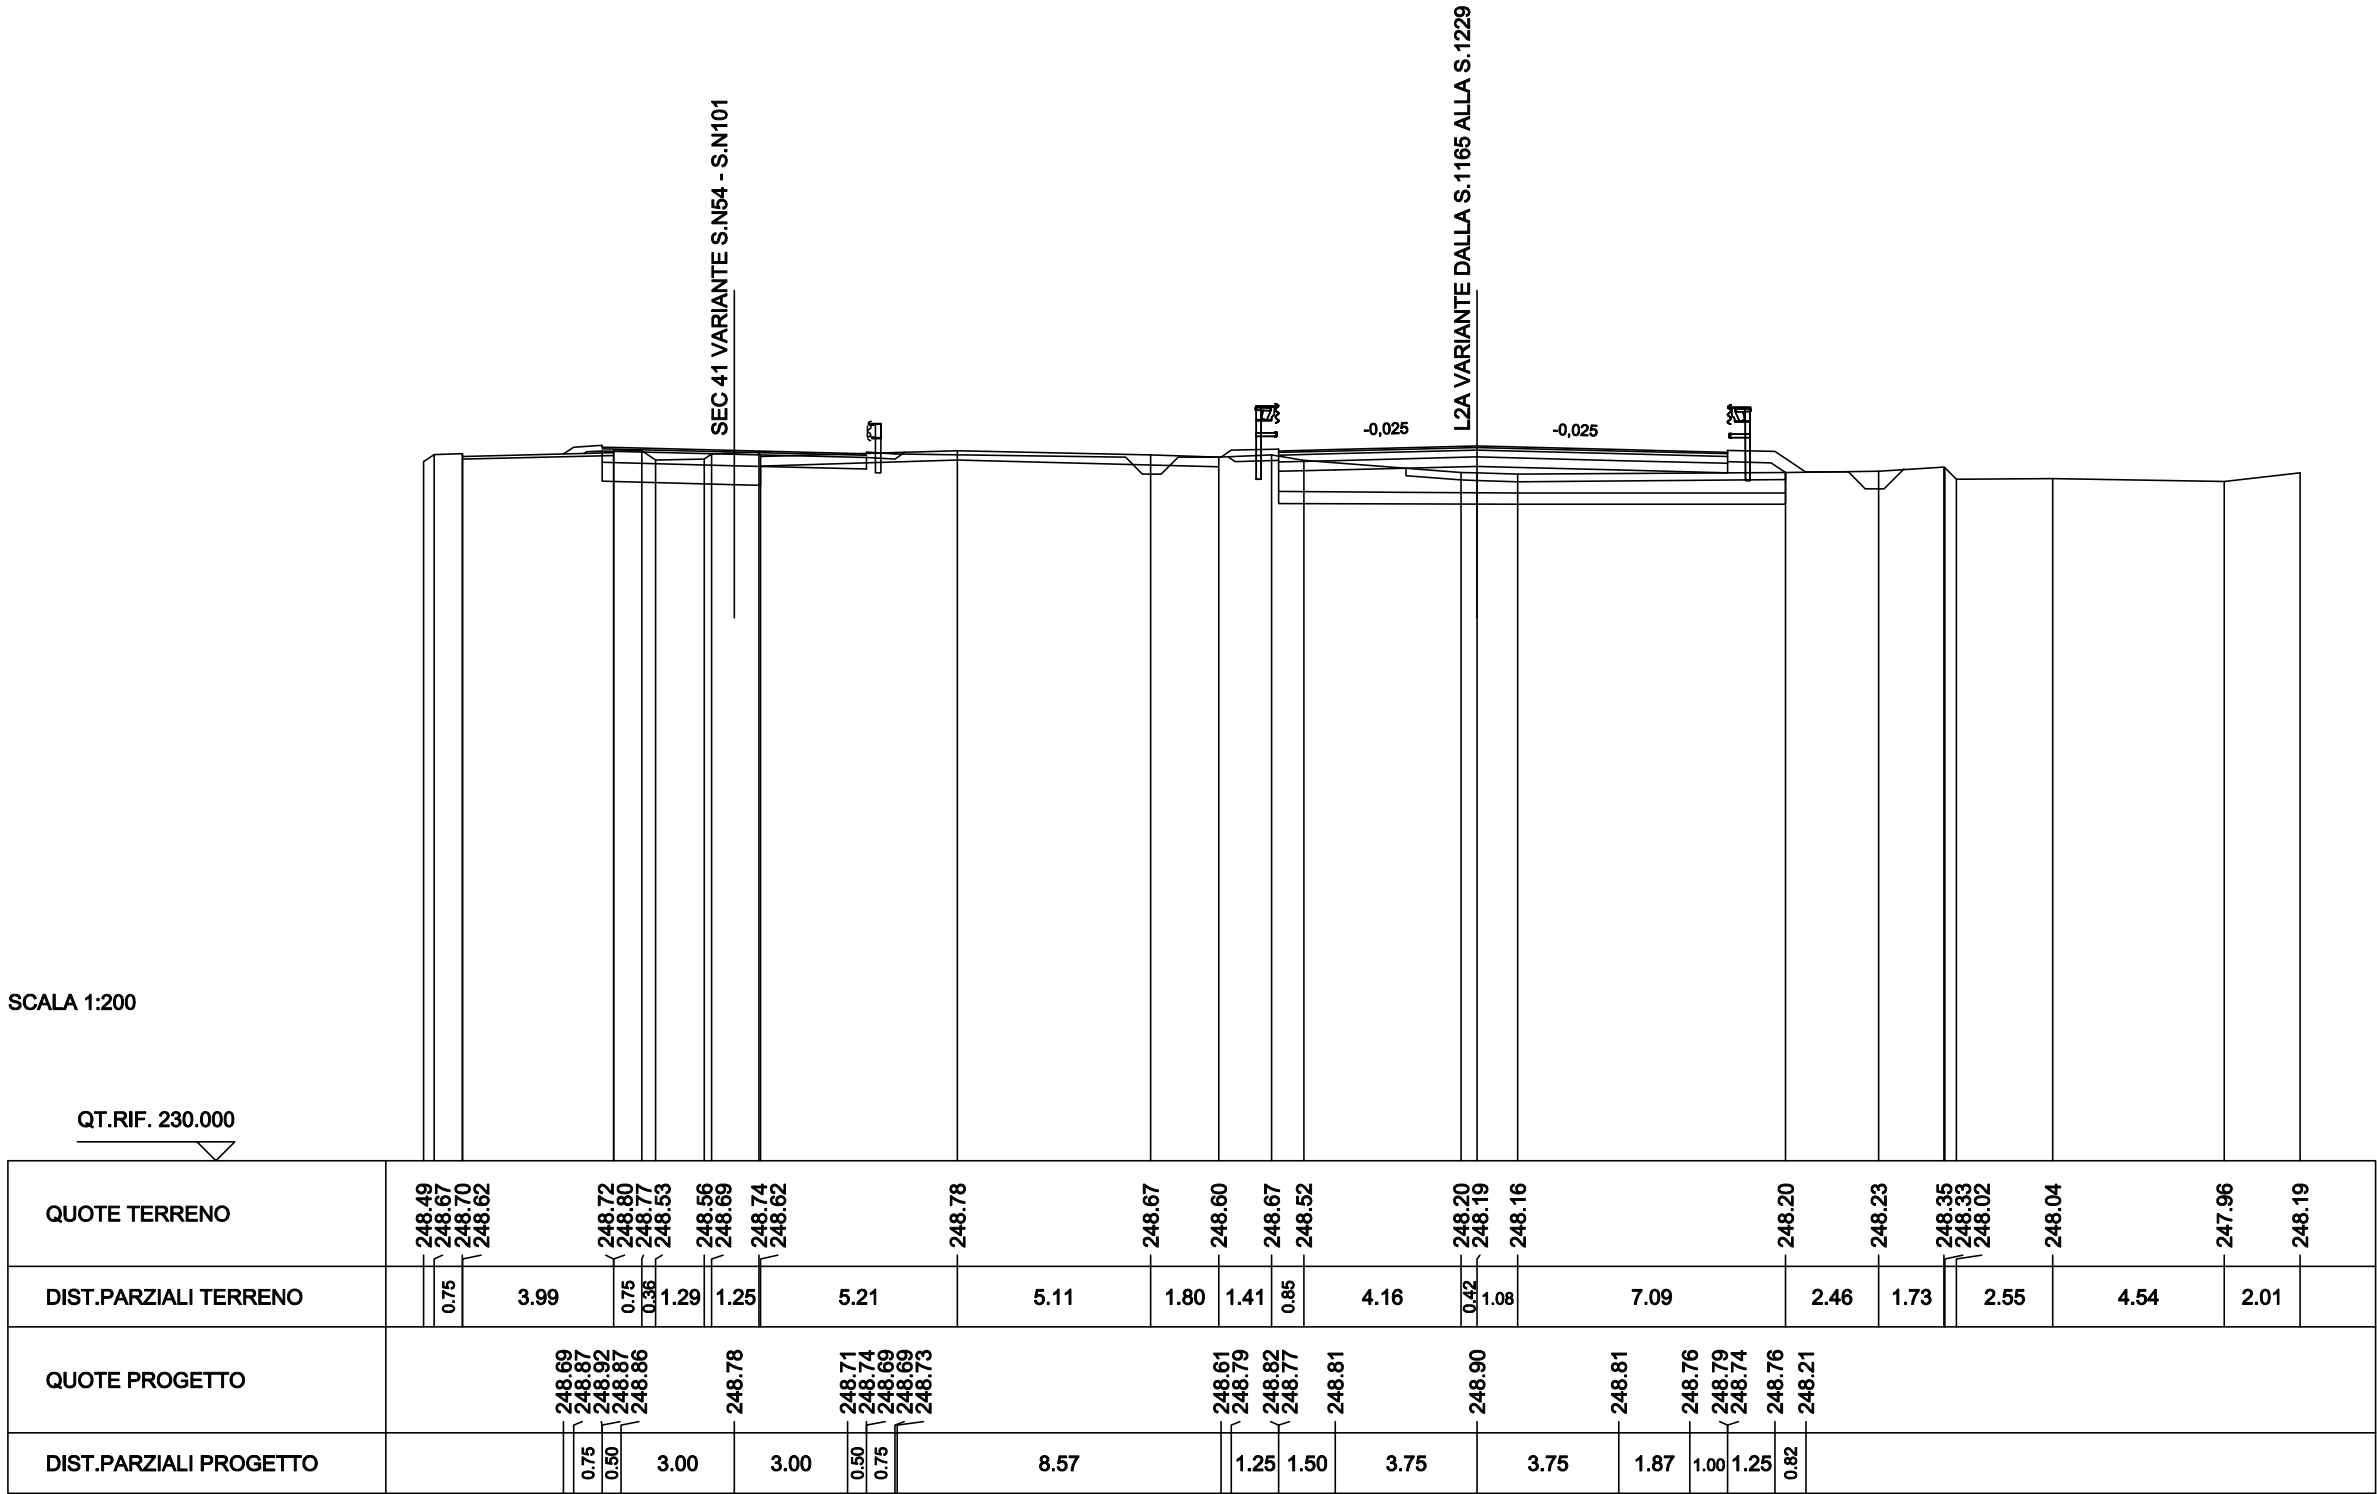

|                                 |         |
|---------------------------------|---------|
| SCAVI BONIFICHE SS 121 LOTTO 2A |         |
| SCOTICO                         | 13.51 m |
| BONIFICA PIANO POSA RILEVATO    | 4.69 mq |
| SCARIFICA                       | 6.58 m  |
| MATERIALE DRENANTE              | 4.06 mq |

|                          |         |
|--------------------------|---------|
| RILEVATI SS 121 LOTTO 2A |         |
| RILEVATO                 | 2.98 mq |
| TERRENO VEGETALE         | 4.23 m  |

|                          |         |
|--------------------------|---------|
| SOVRAST. SS 121 LOTTO 2A |         |
| USURA                    | 10.50 m |
| BINDER                   | 10.50 m |
| BASE                     | 10.50 m |
| MISTO CEMENTATO          | 10.50 m |

SEZIONE N. : N83

QT. PROGETTO : 248.67

DIST.PROG. : 1360.49


SEZIONE N. : NEWP4D

QT. PROGETTO : 248.84

DIST.PROG. : 23686.16

DIST.PREC. : 10.00

DIST.SUCC. : 6.00

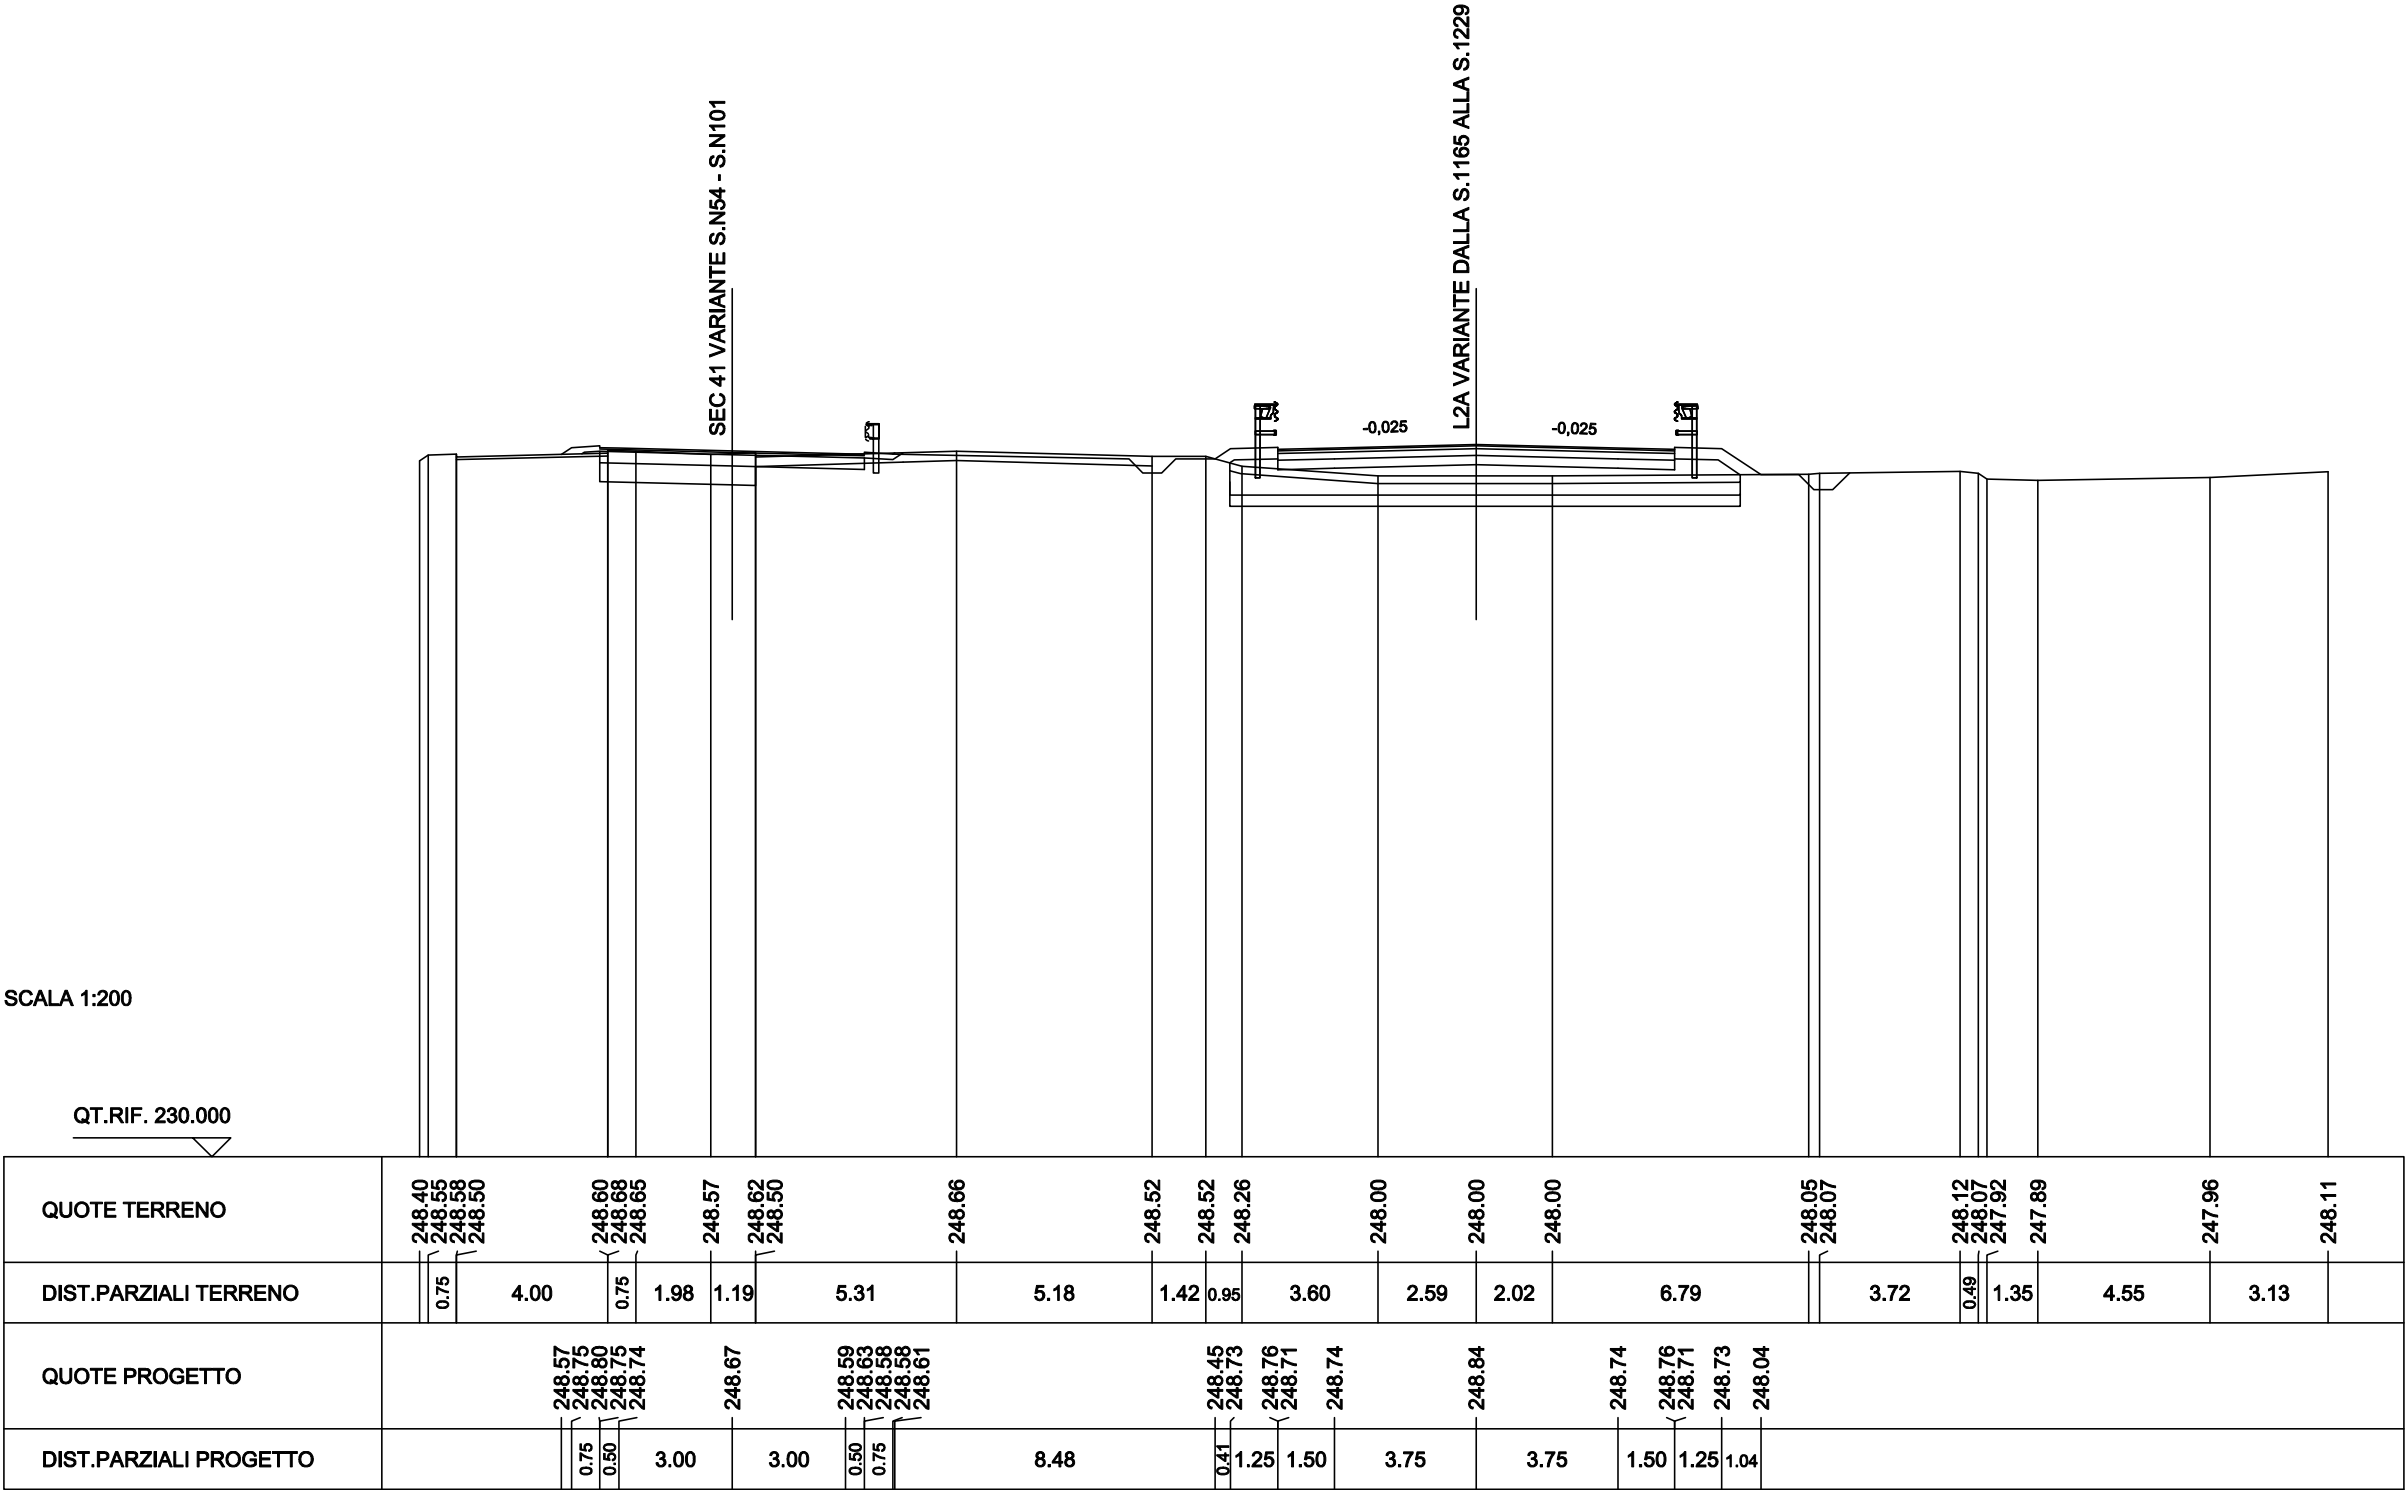


|                                 |         |
|---------------------------------|---------|
| SCAVI BONIFICHE SS 121 LOTTO 2A |         |
| SCOTICO                         | 13.82 m |
| BONIFICA PIANO POSA RILEVATO    | 5.09 mq |
| SCARIFICA                       | 6.61 m  |
| MATERIALE DRENANTE              | 4.15 mq |
| RILEVATI SS 121 LOTTO 2A        |         |
| RILEVATO                        | 3.92 mq |
| TERRENO VEGETALE                | 4.67 m  |
| SOVRAST. SS 121 LOTTO 2A        |         |
| USURA                           | 10.50 m |
| BINDER                          | 10.50 m |
| BASE                            | 10.50 m |
| MISTO CEMENTATO                 | 10.50 m |

SEZIONE N. : N84  
QT. PROGETTO : 248.60  
DIST.PROG. : 1366.49

SEZIONE N. : N84  
QT. PROGETTO : 248.60  
DIST.PROG. : 1366.49

SEZIONE N. : NEWP1S  
QT. PROGETTO : 248.81  
DIST.PROG. : 23692.16  
DIST.PREC. : 6.00  
DIST.SUCC. : 4.00

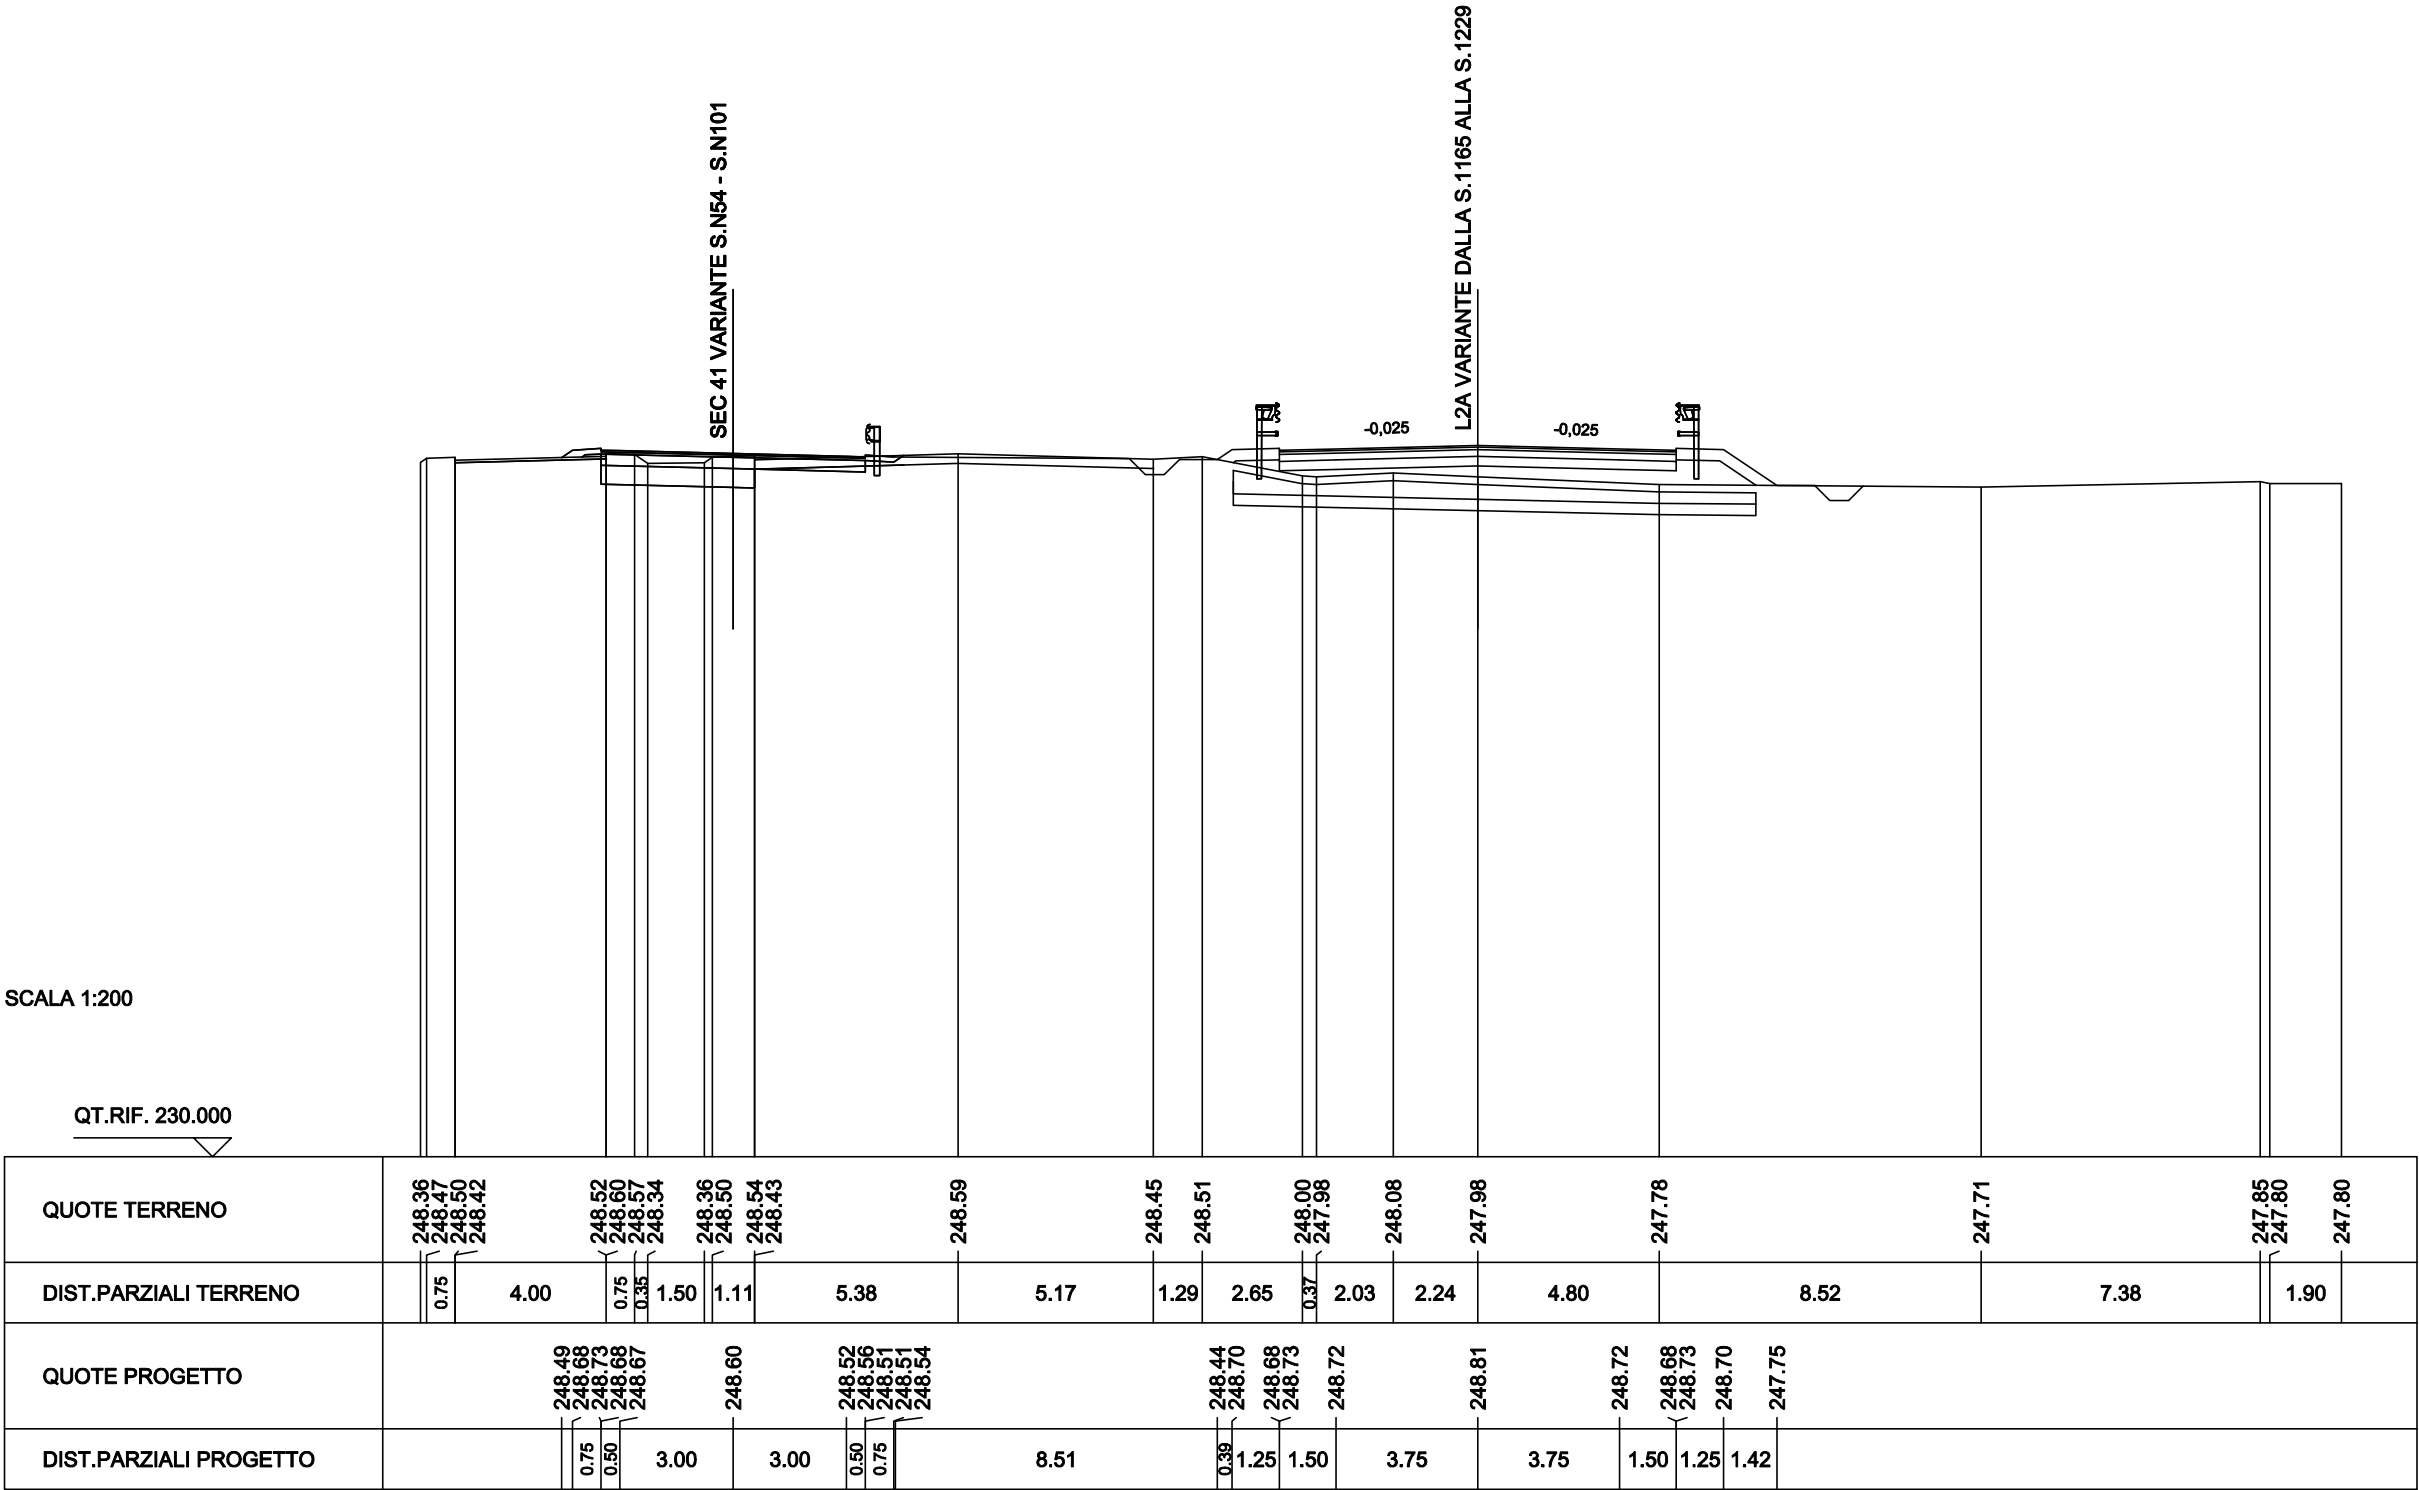


|                                 |         |
|---------------------------------|---------|
| SCAVI BONIFICHE SS 121 LOTTO 2A |         |
| STERRO                          | 0.12 mq |
| SCOTICO                         | 14.52 m |
| BONIFICA PIANO POSA RILEVATO    | 6.49 mq |
| SCARIFICA                       | 6.64 m  |
| MATERIALE DRENANTE              | 4.35 mq |
| RILEVATI SS 121 LOTTO 2A        |         |
| RILEVATO                        | 5.24 mq |
| TERRENO VEGETALE                | 4.87 m  |
| SOVRAST. SS 121 LOTTO 2A        |         |
| USURA                           | 11.05 m |
| BINDER                          | 11.05 m |
| BASE                            | 11.05 m |
| MISTO CEMENTATO                 | 11.05 m |

SEZIONE N. : N85  
QT. PROGETTO : 248.55  
DIST.PROG. : 1370.45


SEZIONE N. : N85  
QT. PROGETTO : 248.55  
DIST.PROG. : 1370.45

SEZIONE N. : NEW1186  
QT. PROGETTO : 248.80  
DIST.PROG. : 23696.16  
DIST.PREC. : 4.00  
DIST.SUCC. : 16.00

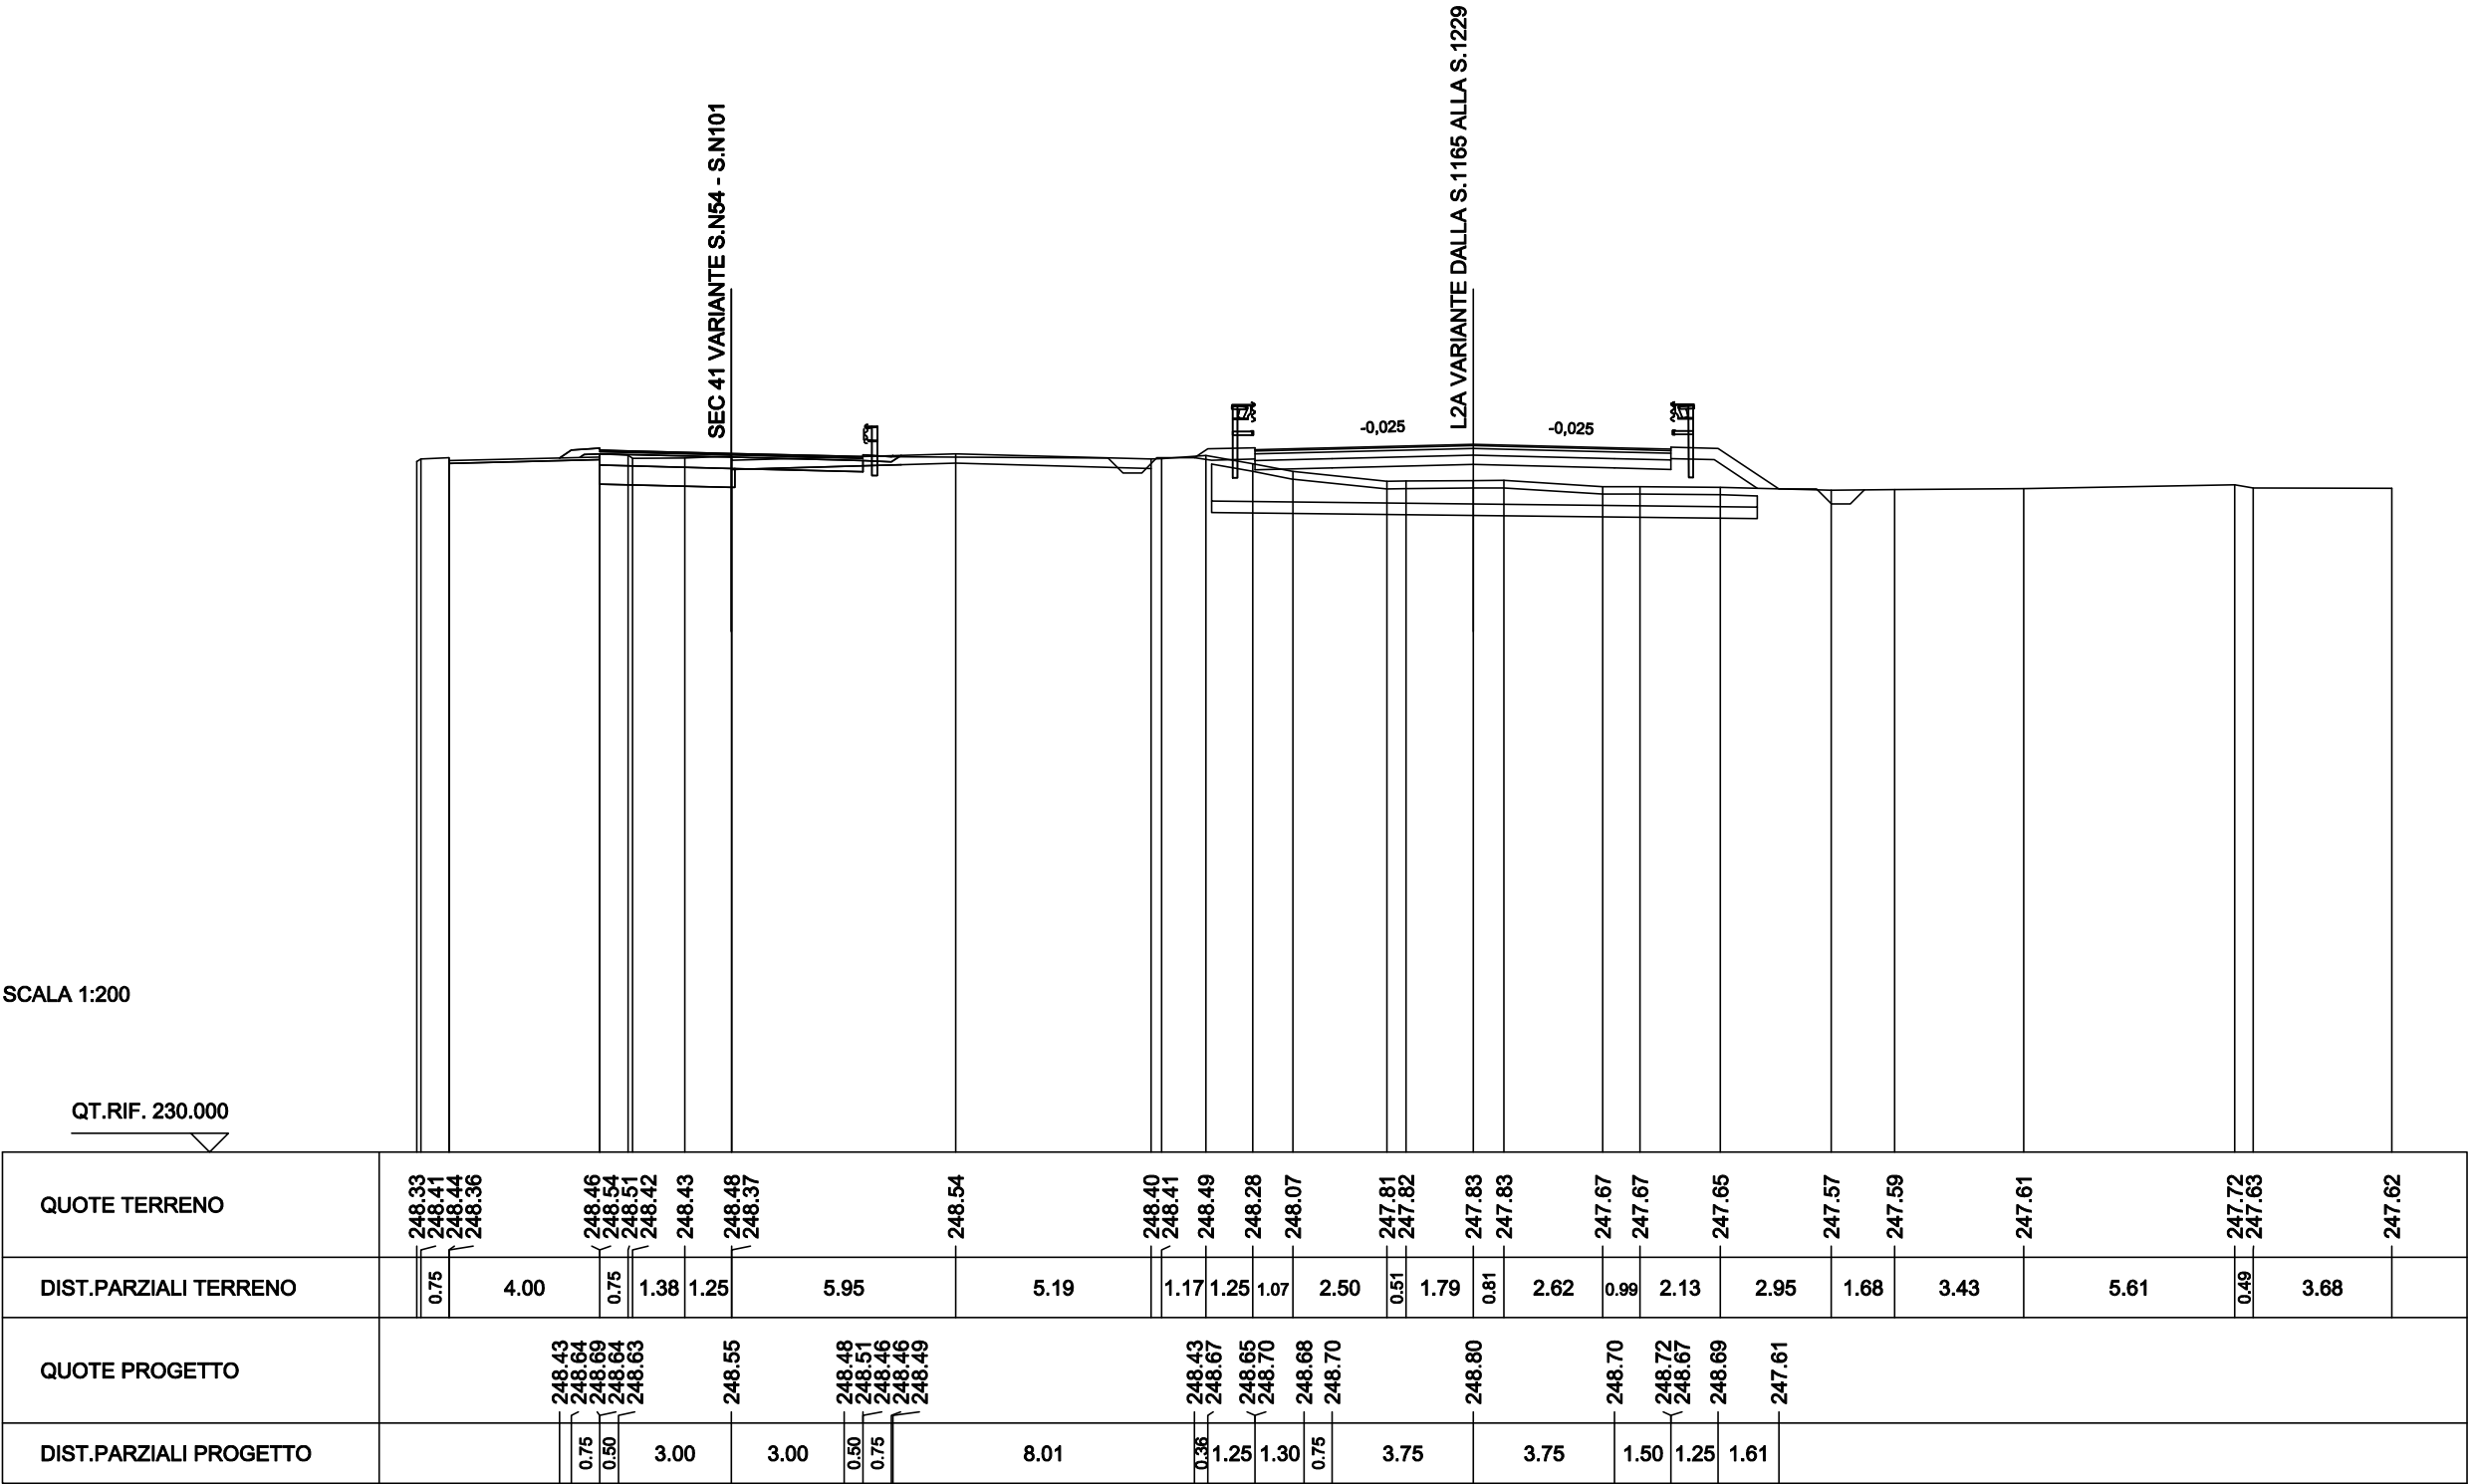

|                                 |          |
|---------------------------------|----------|
| SCAVI BONIFICHE SS 121 LOTTO 2A |          |
| STERRO                          | 0.50 mq  |
| SCOTICO                         | 13.74 m  |
| BONIFICA PIANO POSA RILEVATO    | 5.84 mq  |
| BONIFICA NUOVE TRINCEE          | 2.97 mq  |
| SCARIFICA                       | 6.73 m   |
| MATERIALE DRENANTE              | 4.12 mq  |
| RILEVATI SS 121 LOTTO 2A        |          |
| RILEVATO                        | 11.51 mq |
| TERRENO VEGETALE                | 5.99 m   |
| SOVRAST. SS 121 LOTTO 2A        |          |
| USURA                           | 13.25 m  |
| BINDER                          | 13.25 m  |
| BASE                            | 13.25 m  |
| MISTO CEMENTATO                 | 13.25 m  |

|                       |                       |
|-----------------------|-----------------------|
| SEZIONE N. : N86      | SEZIONE N. : NEWP2S   |
| QT. PROGETTO : 248.36 | QT. PROGETTO : 248.77 |
| DIST.PROG. : 1386.49  | DIST.PROG. : 23712.16 |
|                       | DIST.PREC. : 16.00    |
|                       | DIST.SUCC. : 4.00     |

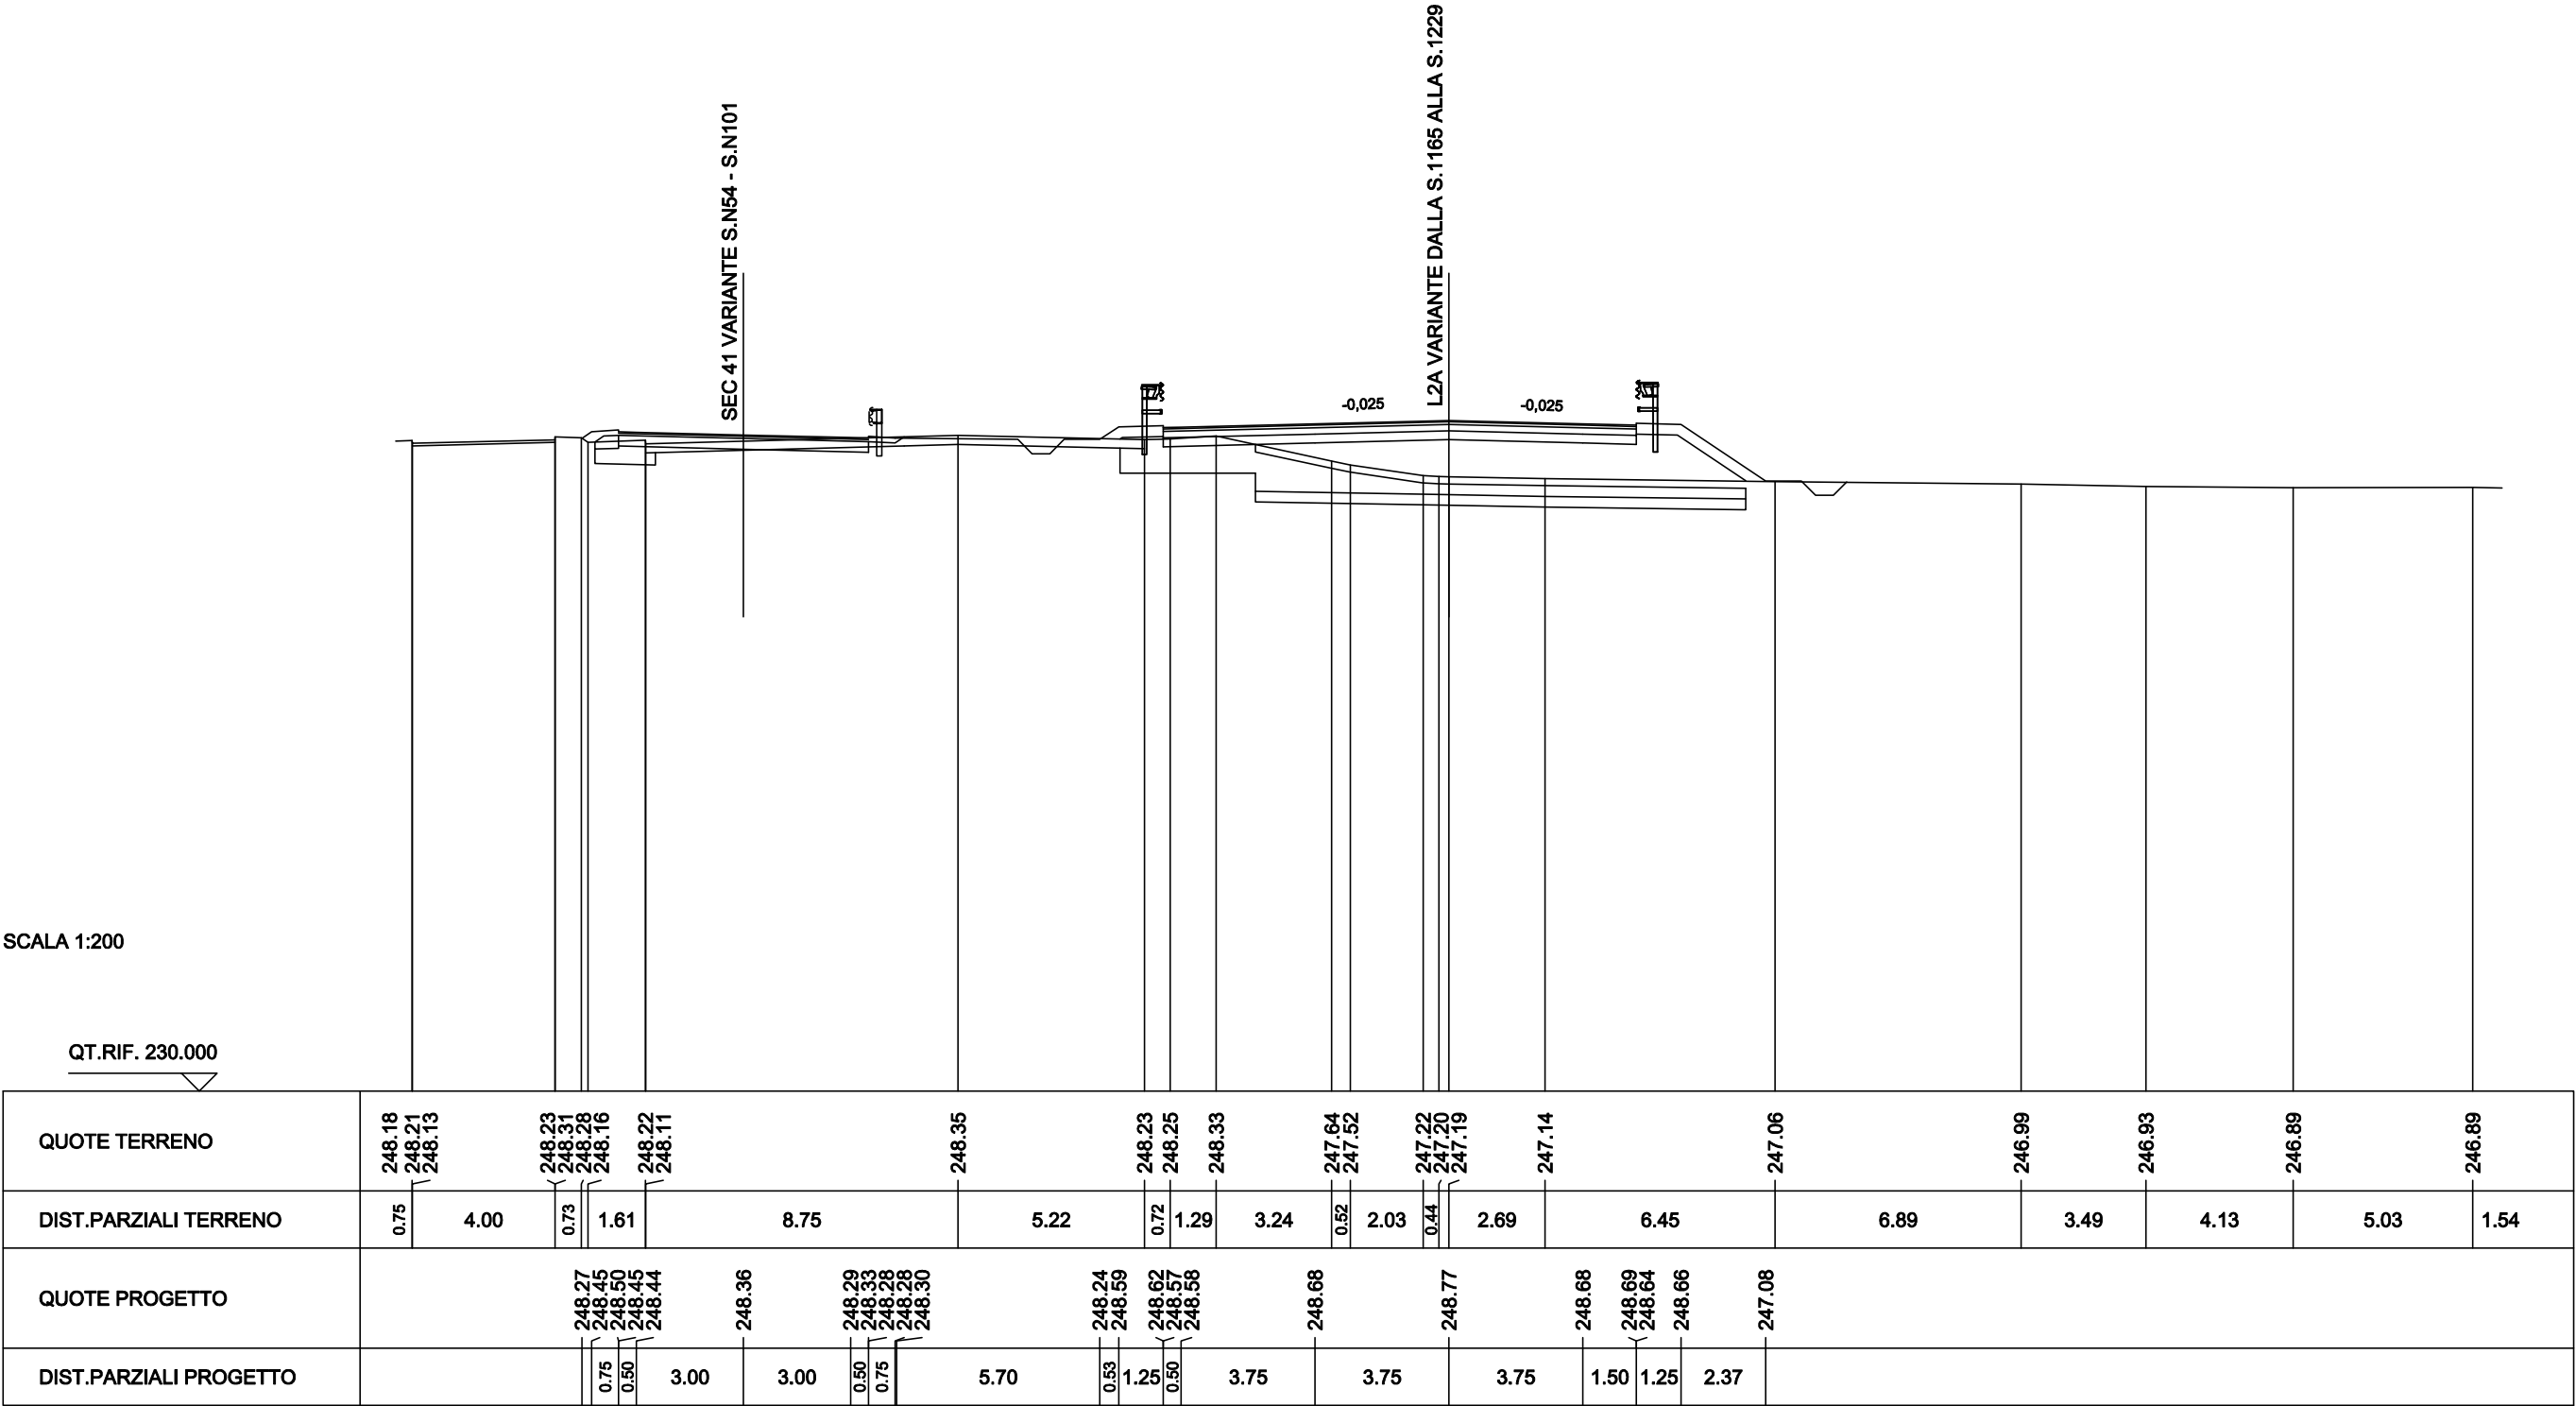




|                                 |          |
|---------------------------------|----------|
| SCAVI BONIFICHE SS 121 LOTTO 2A |          |
| STERRO                          | 0.38 mq  |
| SCOTICO                         | 15.00 m  |
| BONIFICA PIANO POSA RILEVATO    | 6.01 mq  |
| BONIFICA NUOVE TRINCEE          | 1.67 mq  |
| SCARIFICA                       | 6.75 m   |
| MATERIALE DRENANTE              | 3.60 mq  |
| RILEVATI SS 121 LOTTO 2A        |          |
| RILEVATO                        | 13.69 mq |
| TERRENO VEGETALE                | 6.44 m   |
| SOVRAST. SS 121 LOTTO 2A        |          |
| USURA                           | 13.25 m  |
| BINDER                          | 13.25 m  |
| BASE                            | 13.25 m  |
| MISTO CEMENTATO                 | 13.25 m  |

SEZIONE N. : N87  
QT. PROGETTO : 248.32  
DIST.PROG. : 1390.49


SEZIONE N. : NEW1187  
QT. PROGETTO : 248.77  
DIST.PROG. : 23716.16  
DIST.PREC. : 4.00  
DIST.SUCC. : 20.00

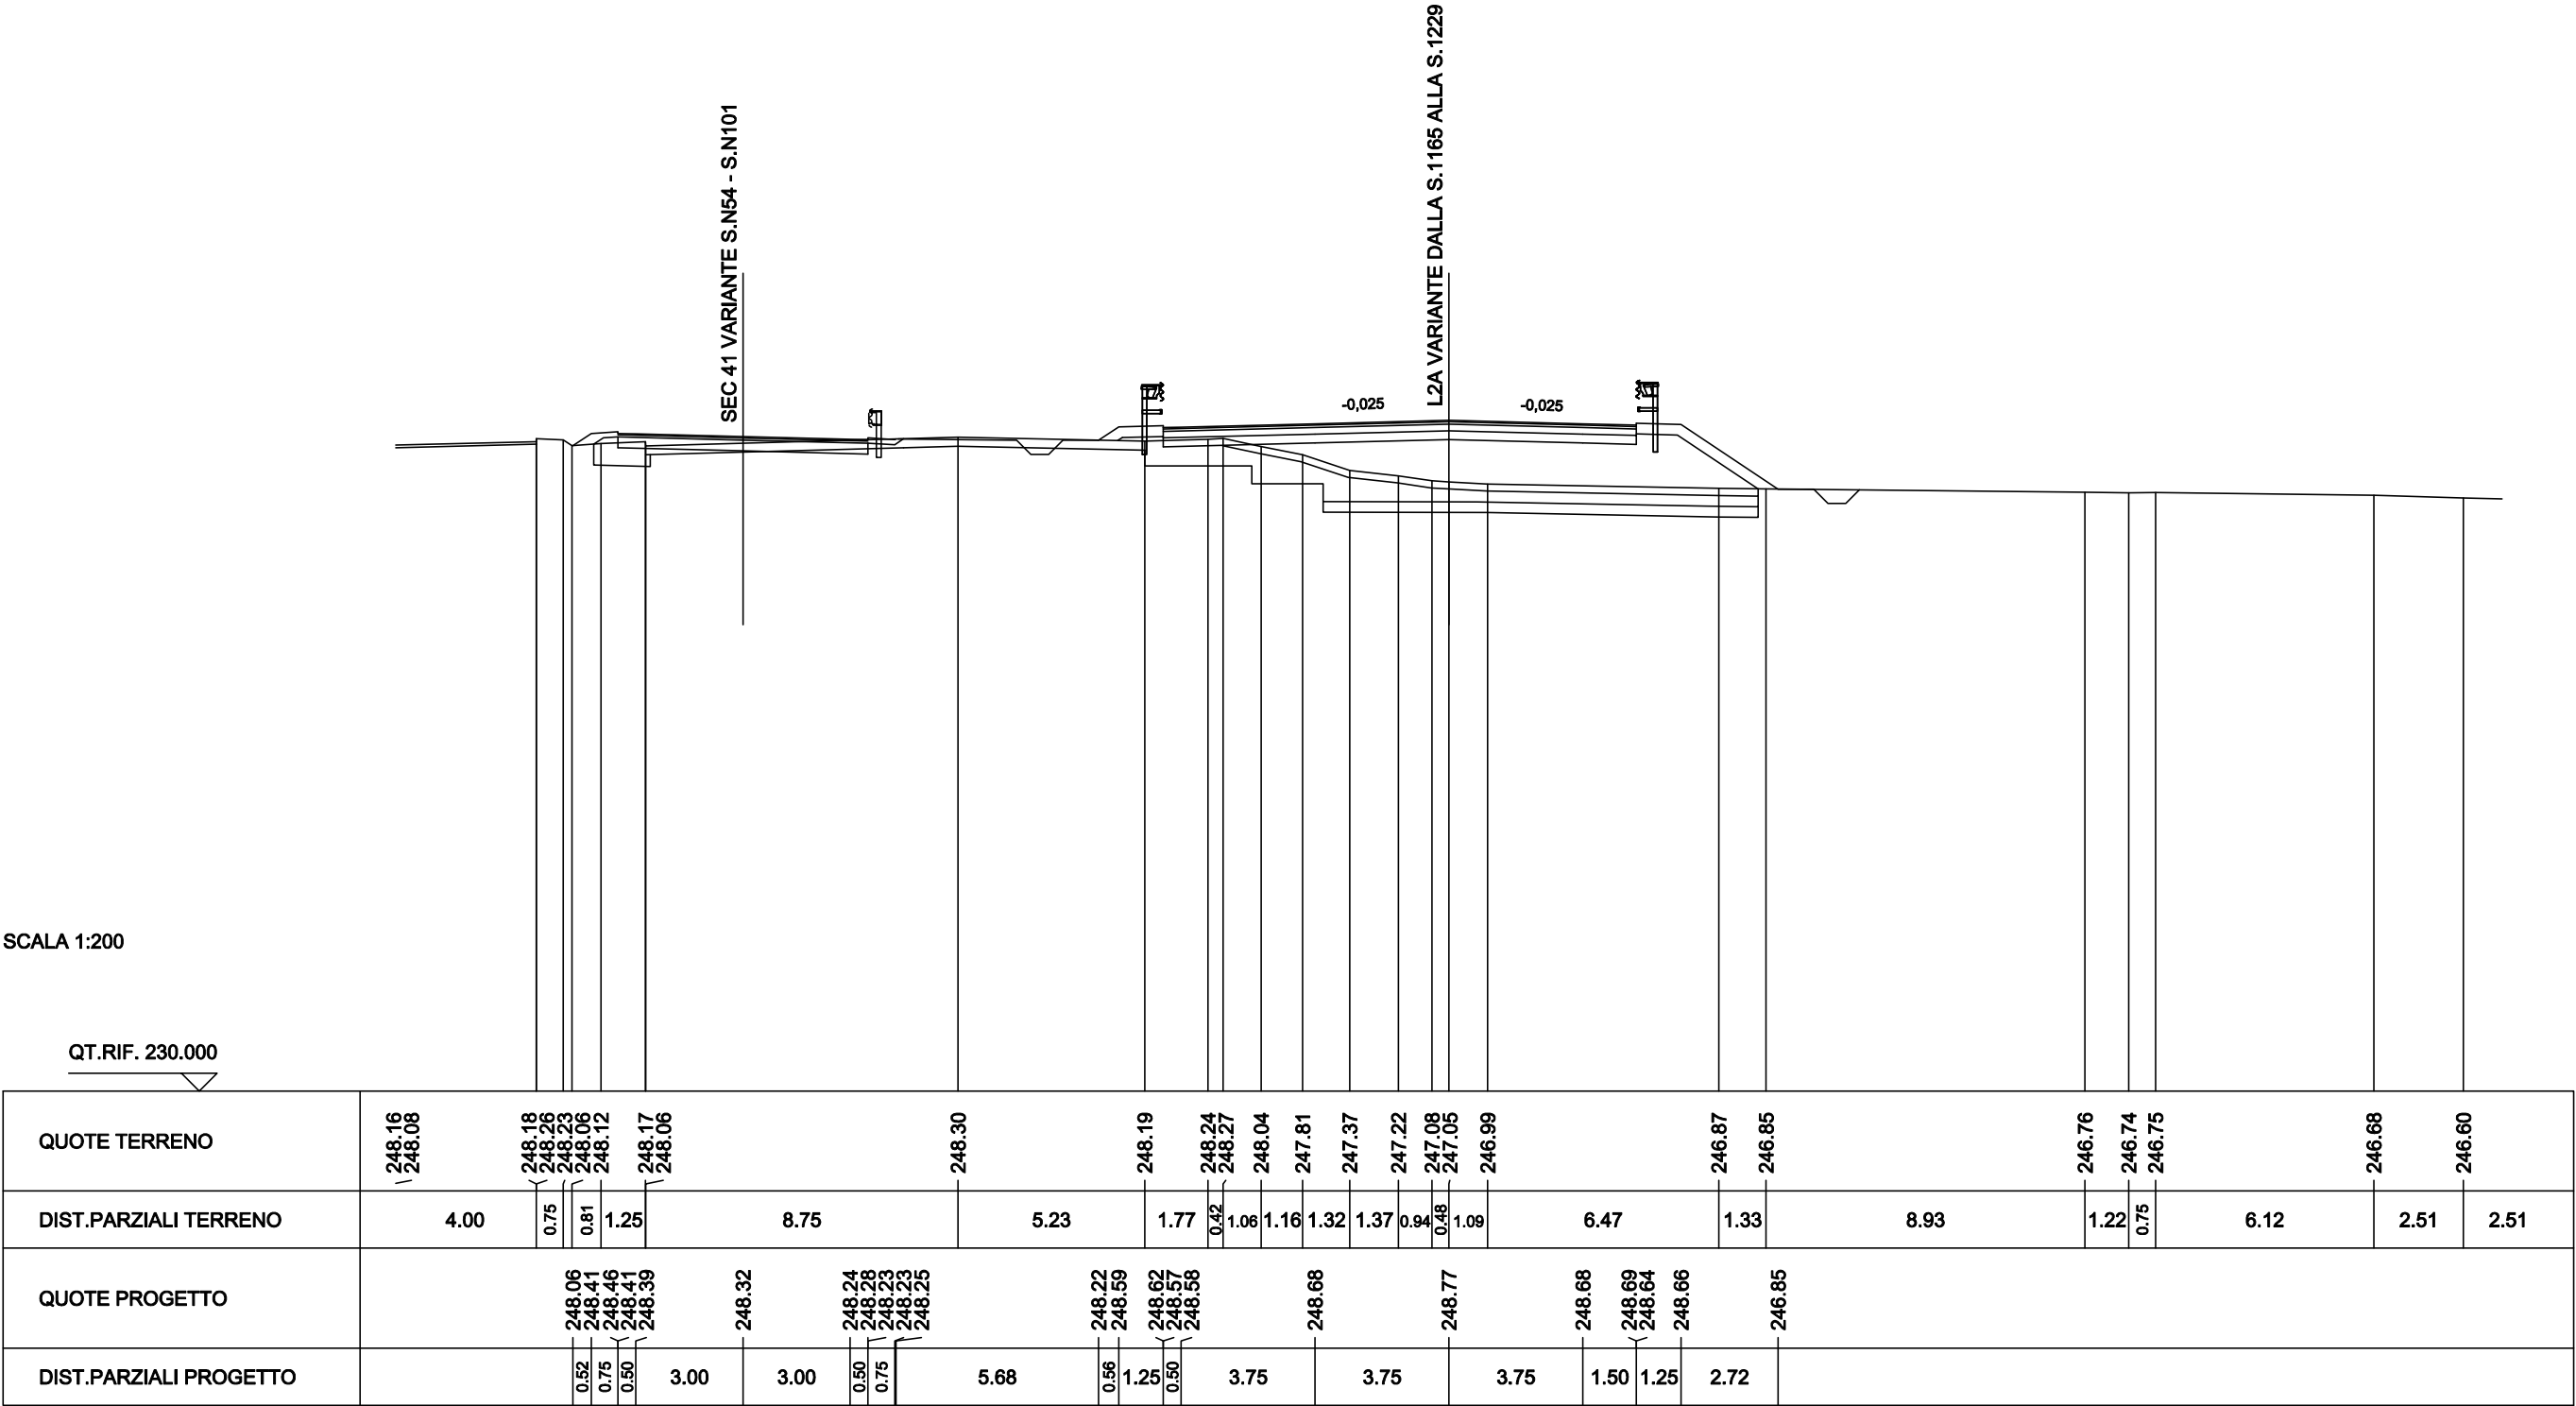

|                                 |          |
|---------------------------------|----------|
| SCAVI BONIFICHE SS 121 LOTTO 2A |          |
| SCOTICO                         | 18.55 m  |
| BONIFICA PIANO POSA RILEVATO    | 8.86 mq  |
| SCARIFICA                       | 6.83 m   |
| MATERIALE DRENANTE              | 3.56 mq  |
| RILEVATI SS 121 LOTTO 2A        |          |
| RILEVATO                        | 27.92 mq |
| TERRENO VEGETALE                | 8.70 m   |
| SOVRAST. SS 121 LOTTO 2A        |          |
| USURA                           | 13.25 m  |
| BINDER                          | 13.25 m  |
| BASE                            | 13.25 m  |
| MISTO CEMENTATO                 | 13.25 m  |

SEZIONE N. : N88  
QT. PROGETTO : 248.09  
DIST.PROG. : 1410.49

SEZIONE N. : NEW1188  
QT. PROGETTO : 248.83  
DIST.PROG. : 23736.16  
DIST.PREC. : 20.00  
DIST.SUCC. : 1.00

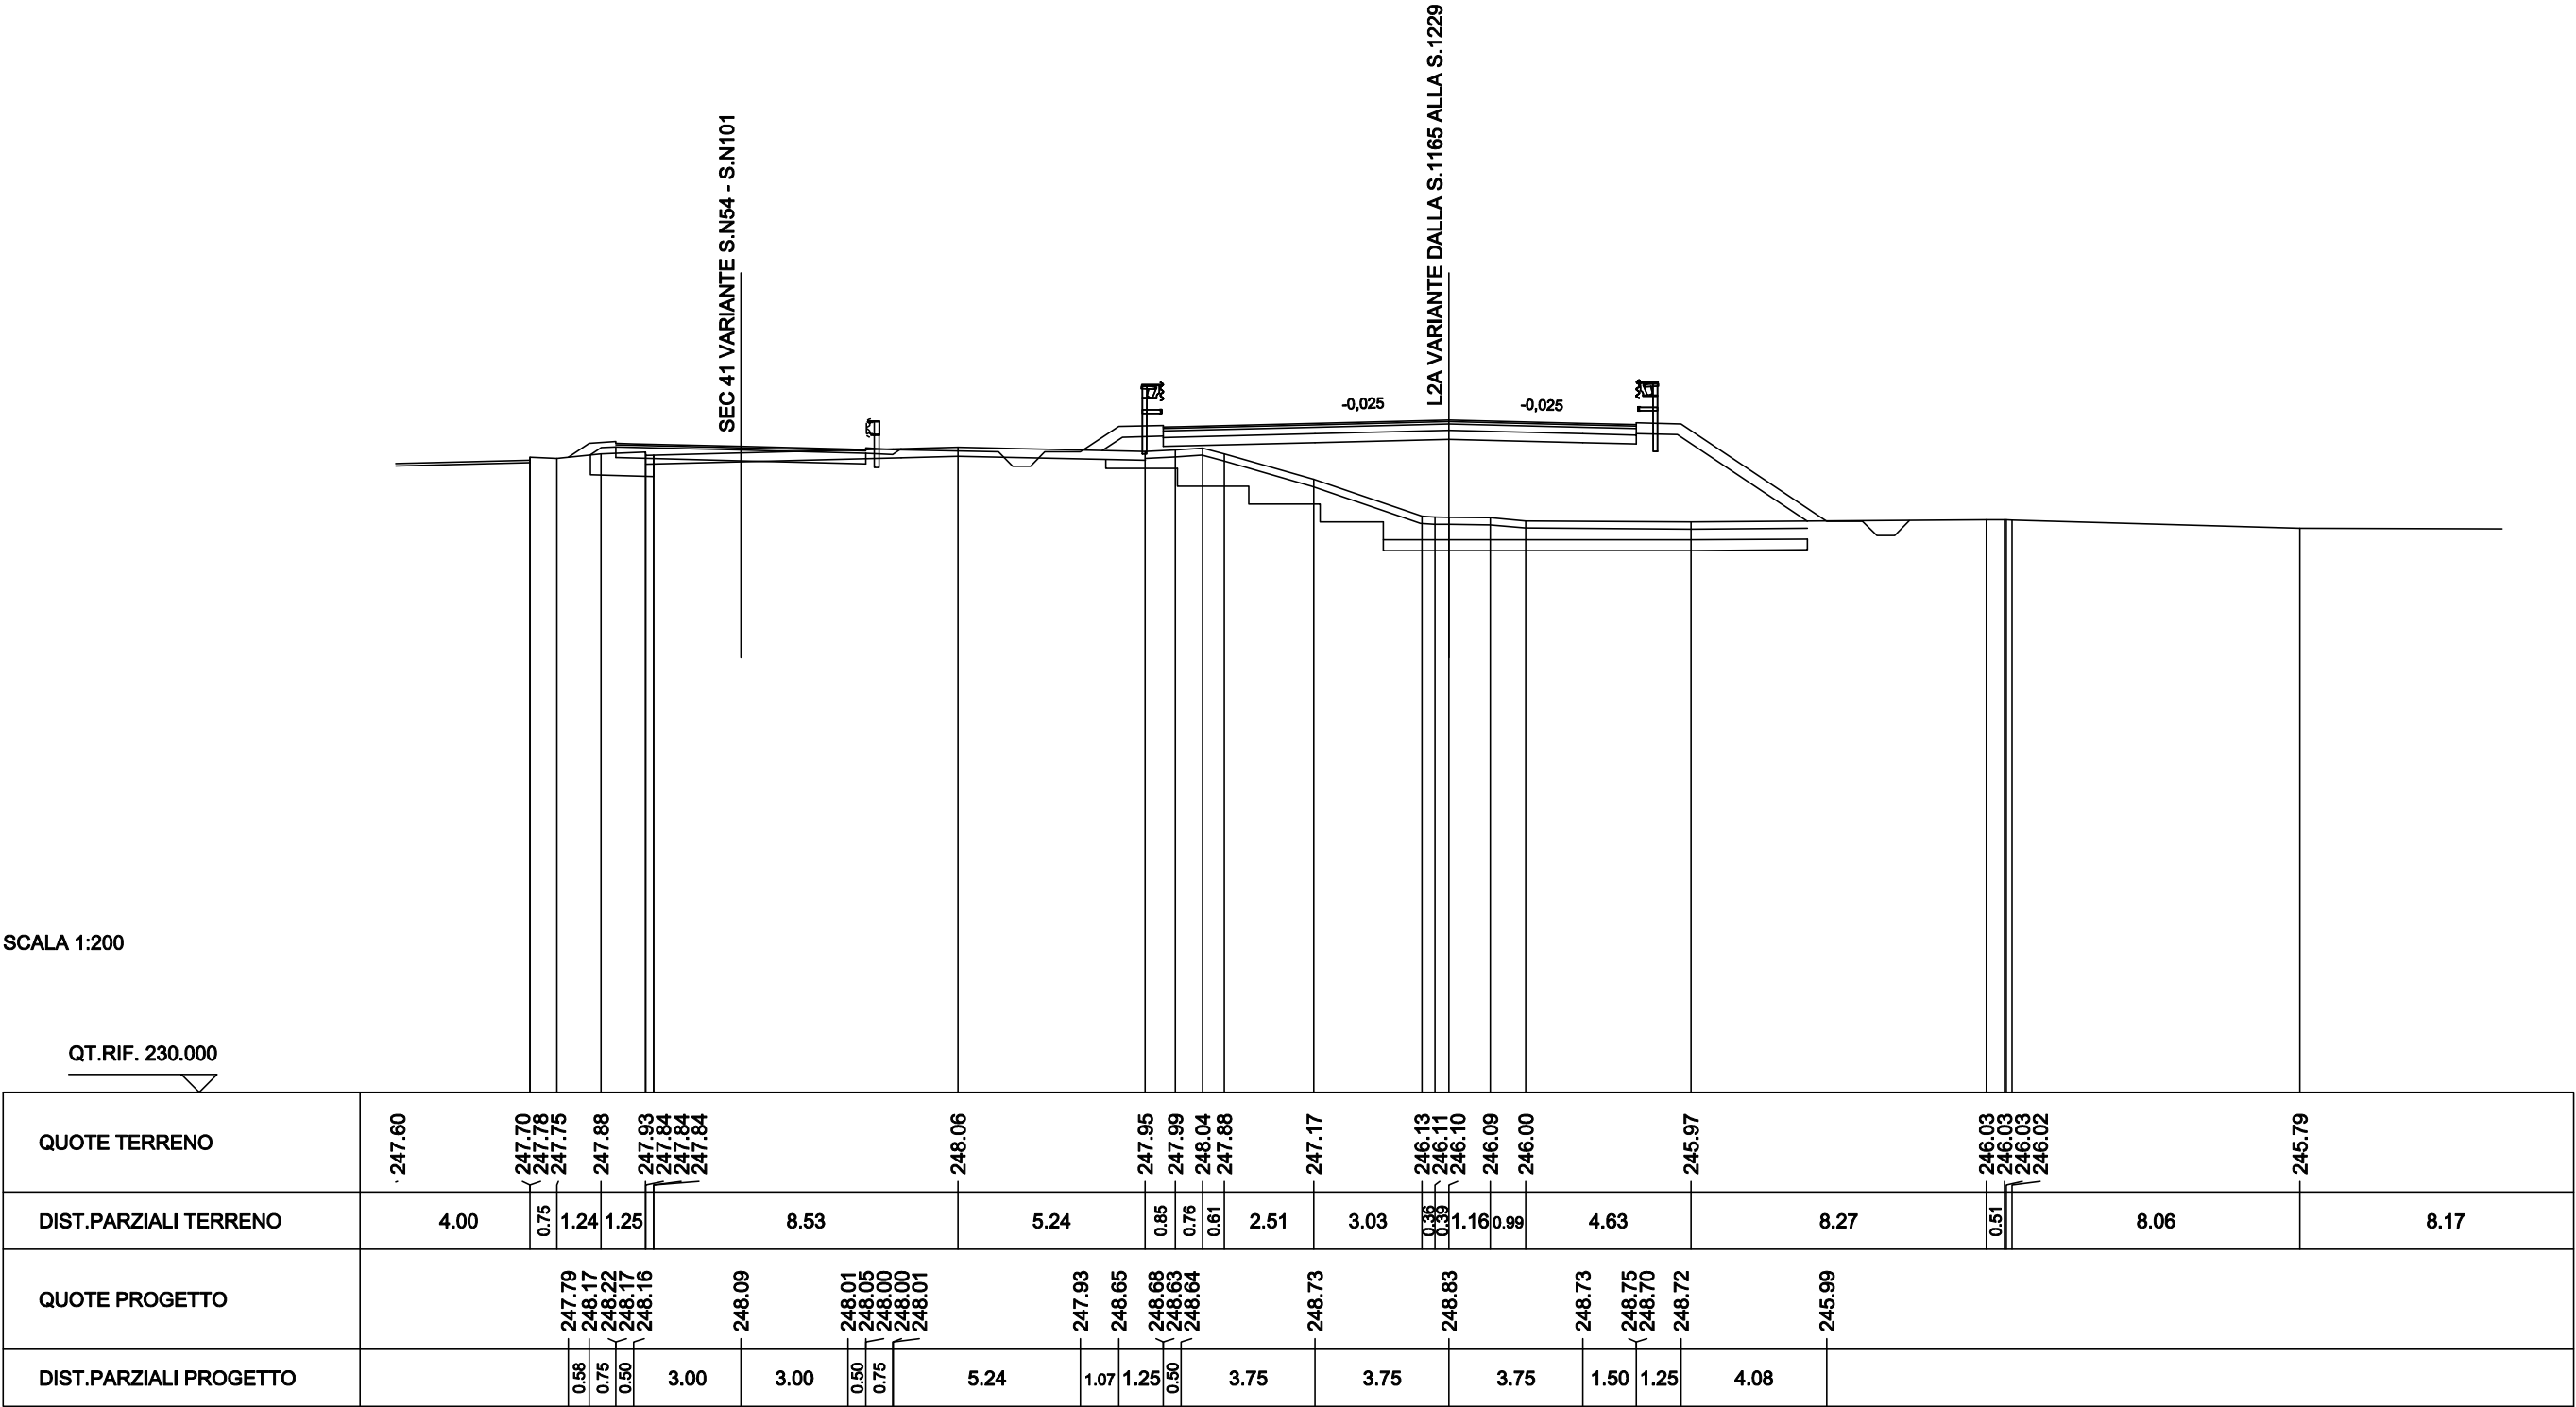




|                                 |          |
|---------------------------------|----------|
| SCAVI BONIFICHE SS 121 LOTTO 2A |          |
| SCOTICO                         | 18.60 m  |
| BONIFICA PIANO POSA RILEVATO    | 8.86 mq  |
| SCARIFICA                       | 6.85 m   |
| MATERIALE DRENANTE              | 3.65 mq  |
| RILEVATI SS 121 LOTTO 2A        |          |
| RILEVATO                        | 28.72 mq |
| TERRENO VEGETALE                | 8.82 m   |
| SOVRAST. SS 121 LOTTO 2A        |          |
| USURA                           | 13.25 m  |
| BINDER                          | 13.25 m  |
| BASE                            | 13.25 m  |
| MISTO CEMENTATO                 | 13.25 m  |

SEZIONE N. : N89  
QT. PROGETTO : 248.08  
DIST.PROG. : 1411.49

SEZIONE N. : NEWP3S  
QT. PROGETTO : 248.83  
DIST.PROG. : 23737.16  
DIST.PREC. : 1.00  
DIST.SUCC. : 19.00

SCALA 1:200


QT.RIF. 230.000

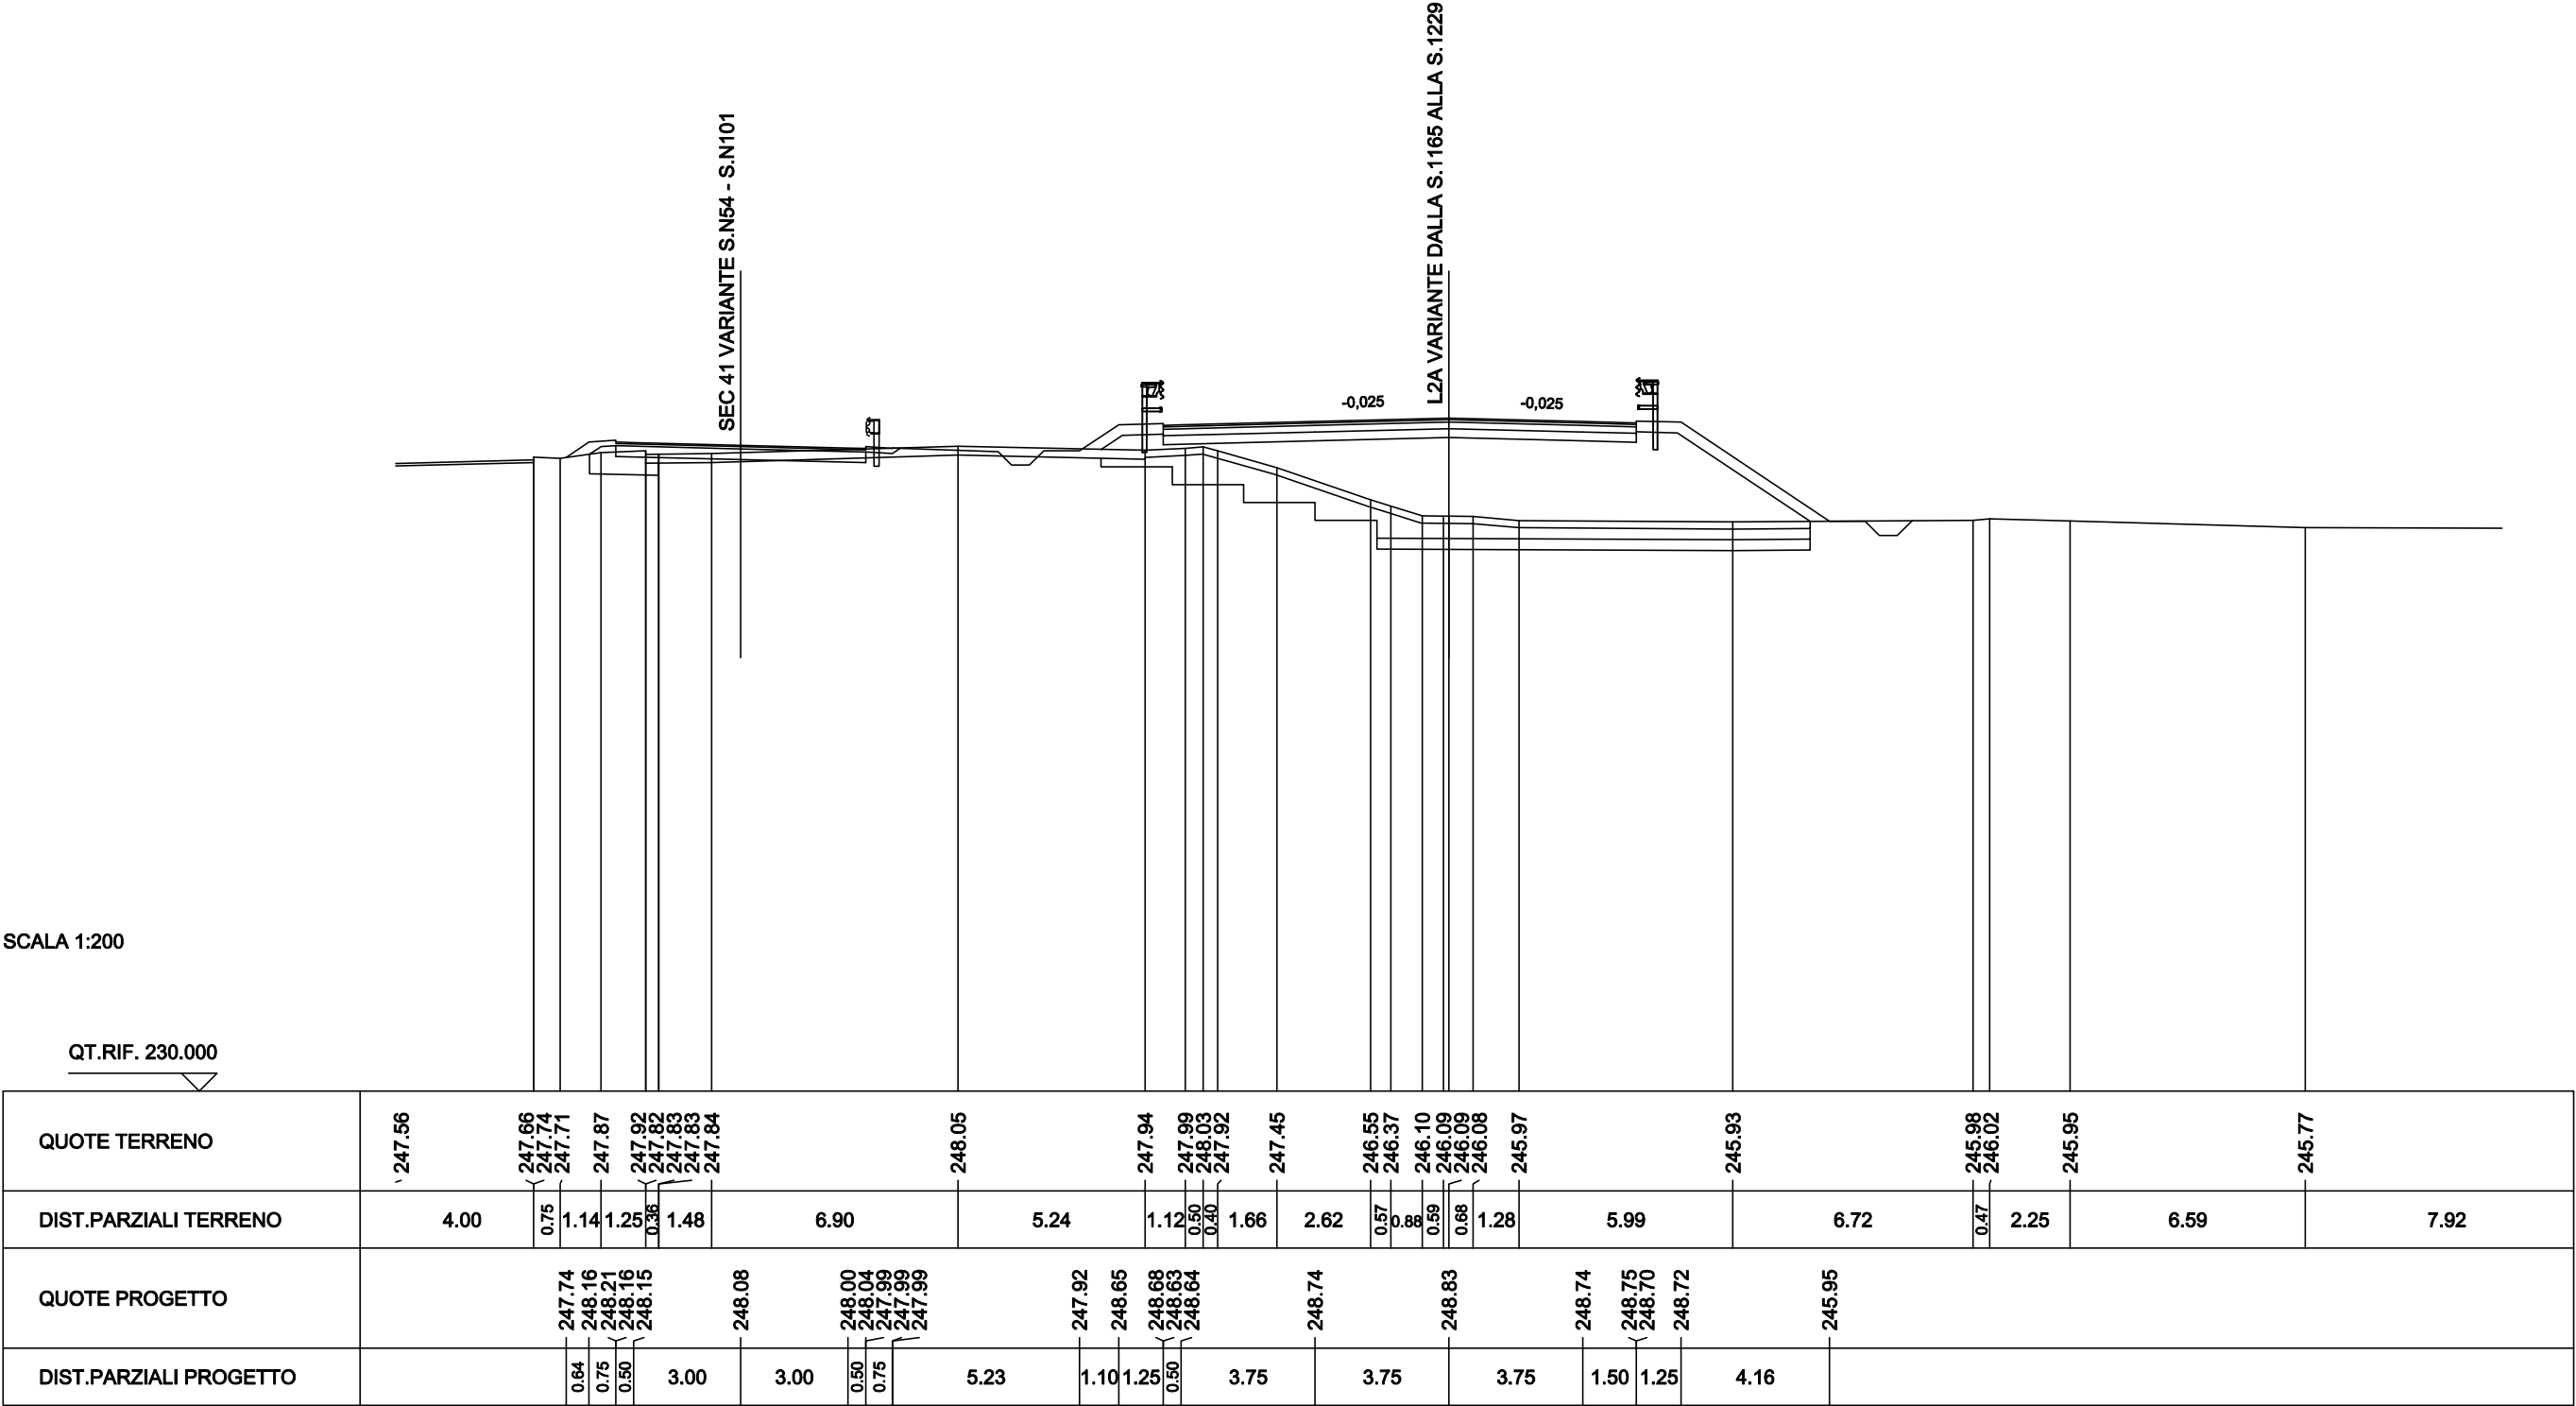

|                                 |          |
|---------------------------------|----------|
| SCAVI BONIFICHE SS 121 LOTTO 2A |          |
| SCOTICO                         | 19.07 m  |
| BONIFICA PIANO POSA RILEVATO    | 8.53 mq  |
| SCARIFICA                       | 6.92 m   |
| MATERIALE DRENANTE              | 4.01 mq  |
| RILEVATI SS 121 LOTTO 2A        |          |
| RILEVATO                        | 33.66 mq |
| TERRENO VEGETALE                | 10.13 m  |
| SOVRAST. SS 121 LOTTO 2A        |          |
| USURA                           | 10.64 m  |
| BINDER                          | 10.64 m  |
| BASE                            | 10.64 m  |
| MISTO CEMENTATO                 | 10.64 m  |

SEZIONE N. : N90  
QT. PROGETTO : 247.85  
DIST.PROG. : 1430.58


SEZIONE N. : NEW1189  
QT. PROGETTO : 248.96  
DIST.PROG. : 23756.16  
DIST.PREC. : 19.00  
DIST.SUCC. : 1.00

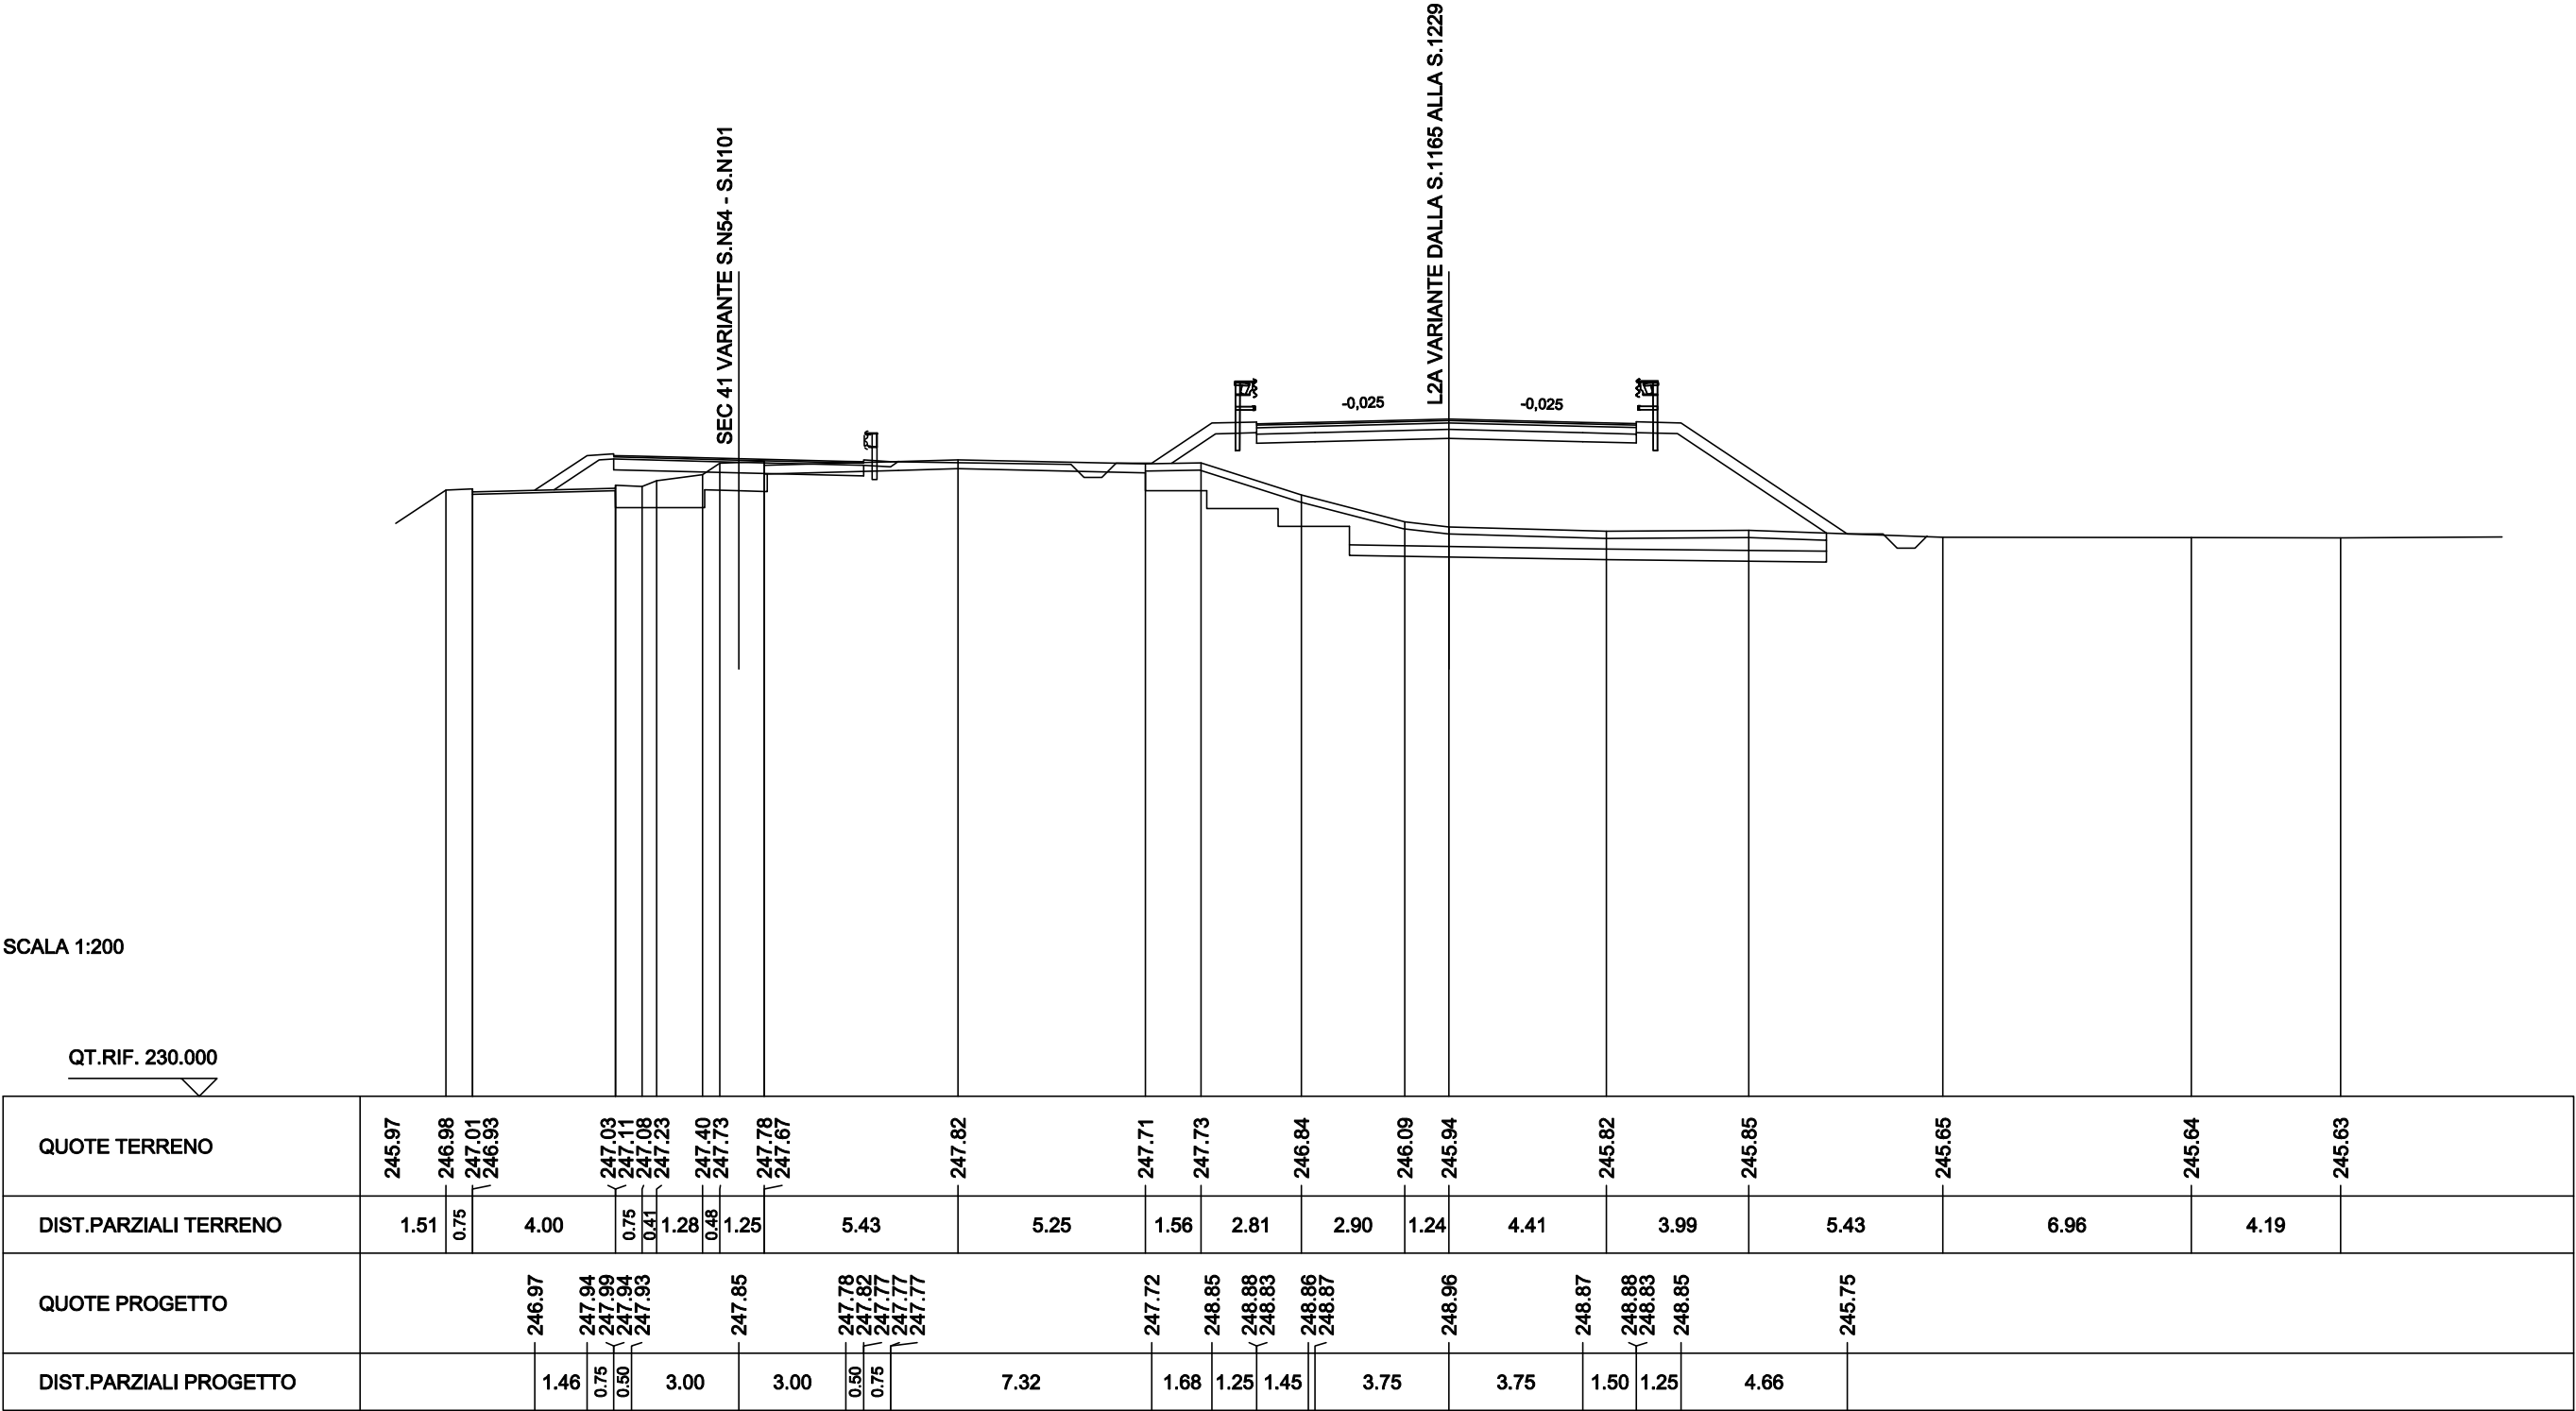

|                                 |          |
|---------------------------------|----------|
| SCAVI BONIFICHE SS 121 LOTTO 2A |          |
| SCOTICO                         | 19.10 m  |
| BONIFICA PIANO POSA RILEVATO    | 10.15 mq |
| SCARIFICA                       | 6.93 m   |
| MATERIALE DRENANTE              | 3.97 mq  |
| RILEVATI SS 121 LOTTO 2A        |          |
| RILEVATO                        | 33.95 mq |
| TERRENO VEGETALE                | 10.22 m  |
| SOVRAST. SS 121 LOTTO 2A        |          |
| USURA                           | 10.50 m  |
| BINDER                          | 10.50 m  |
| BASE                            | 10.50 m  |
| MISTO CEMENTATO                 | 10.50 m  |

SEZIONE N. : N91  
QT. PROGETTO : 247.84  
DIST.PROG. : 1431.58


SEZIONE N. : NEWP4S  
QT. PROGETTO : 248.97  
DIST.PROG. : 23757.16  
DIST.PREC. : 1.00  
DIST.SUCC. : 19.00

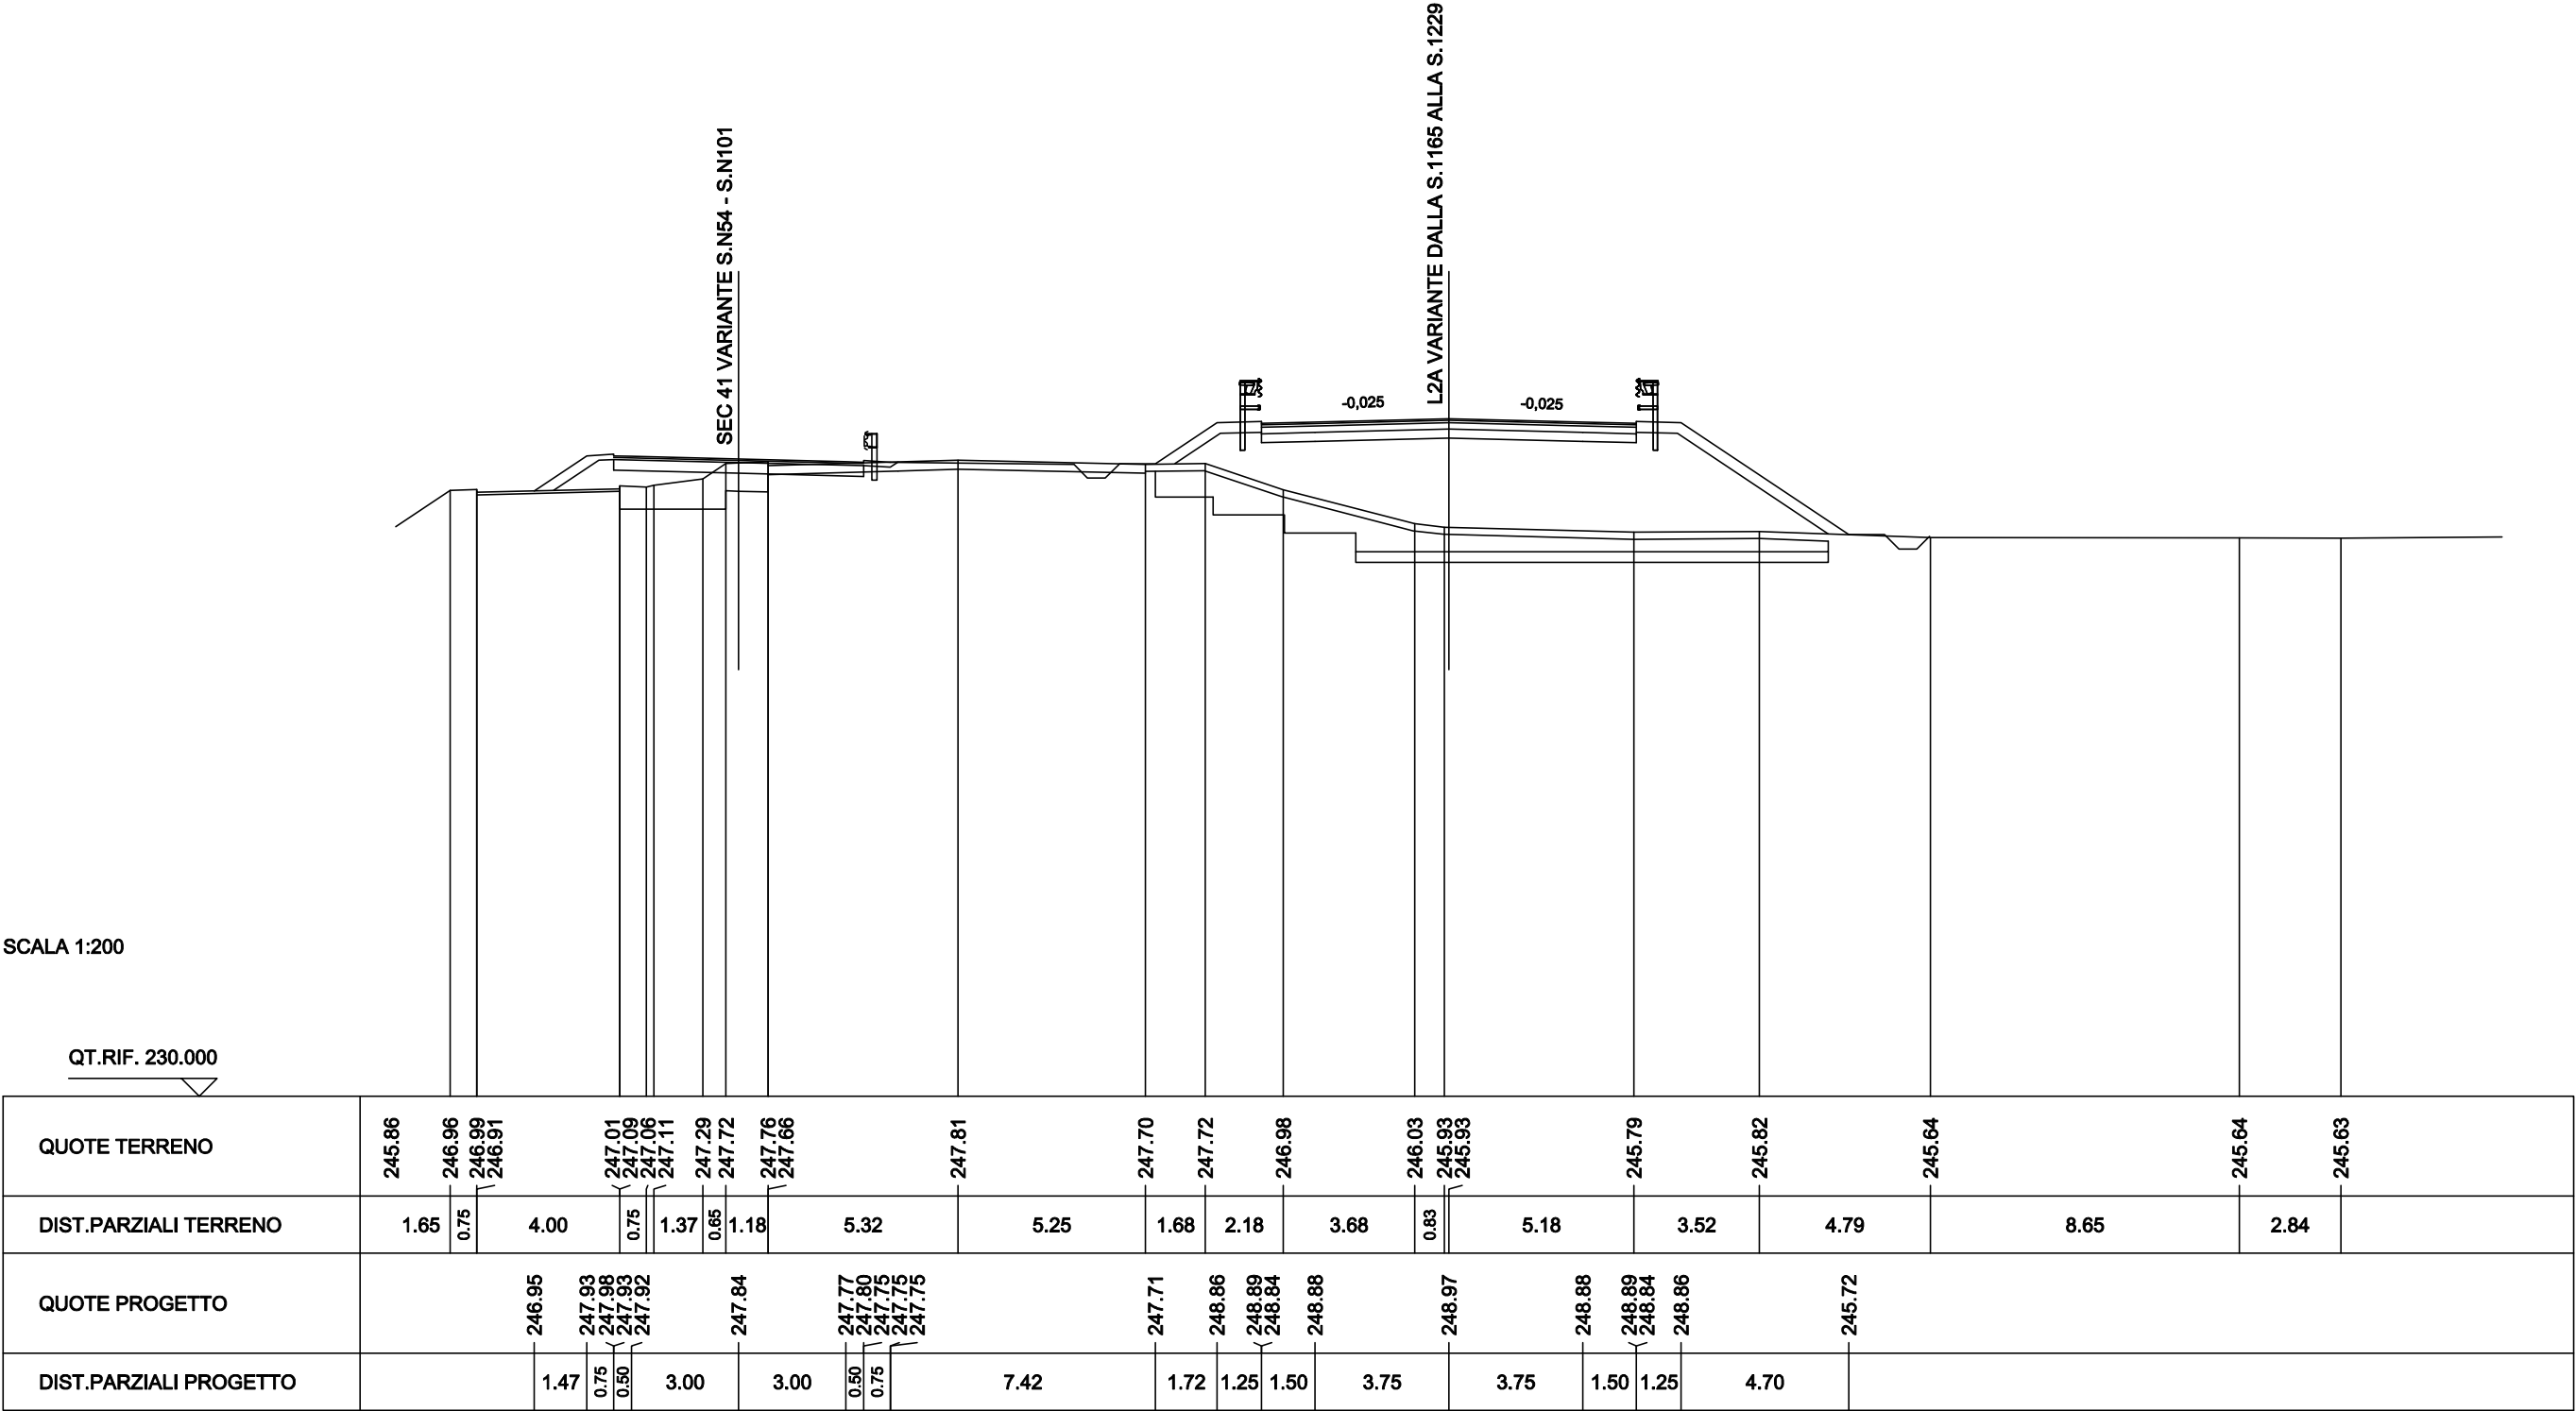

|                                 |          |
|---------------------------------|----------|
| SCAVI BONIFICHE SS 121 LOTTO 2A |          |
| SCOTICO                         | 21.73 m  |
| BONIFICA PIANO POSA RILEVATO    | 11.84 mq |
| SCARIFICA                       | 7.01 m   |
| MATERIALE DRENANTE              | 4.86 mq  |
| RILEVATI SS 121 LOTTO 2A        |          |
| RILEVATO                        | 43.09 mq |
| TERRENO VEGETALE                | 13.70 m  |
| SOVRAST. SS 121 LOTTO 2A        |          |
| USURA                           | 10.50 m  |
| BINDER                          | 10.50 m  |
| BASE                            | 10.50 m  |
| MISTO CEMENTATO                 | 10.50 m  |

SEZIONE N. : N92  
QT. PROGETTO : 247.62  
DIST.PROG. : 1450.49


SEZIONE N. : NEW1190  
QT. PROGETTO : 249.18  
DIST.PROG. : 23776.16  
DIST.PREC. : 19.00  
DIST.SUCC. : 20.00

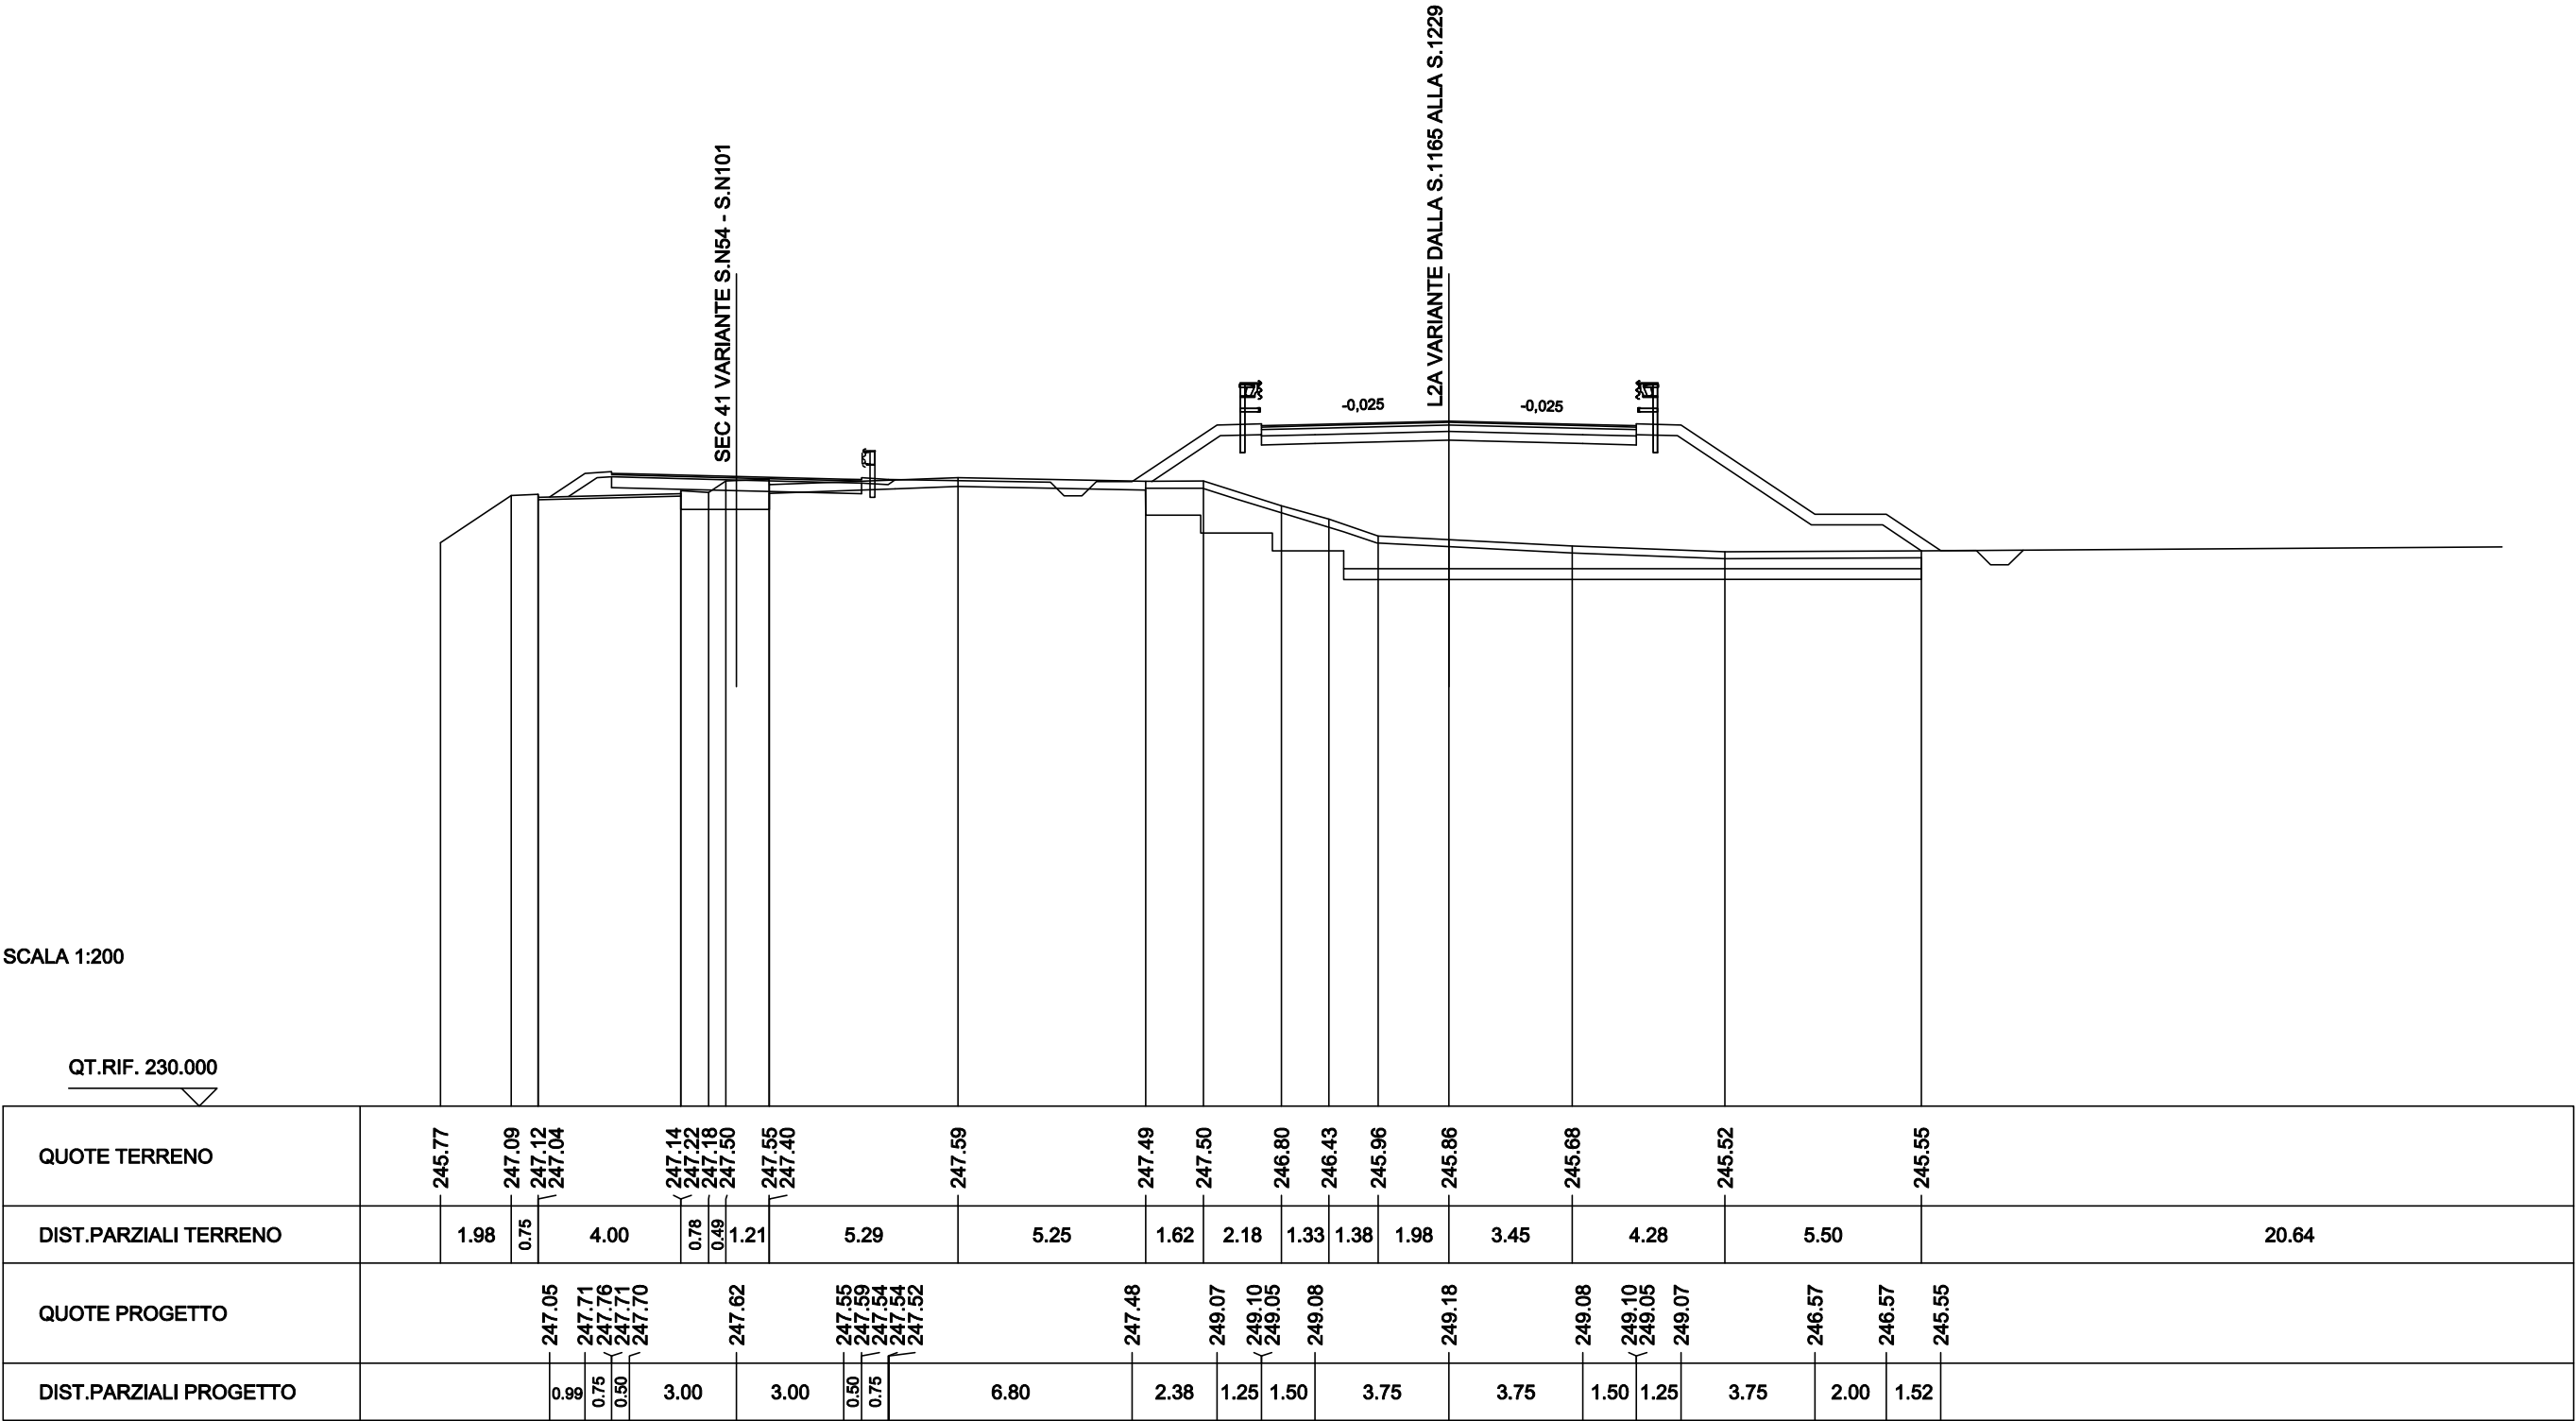

|                                 |          |
|---------------------------------|----------|
| SCAVI BONIFICHE SS 121 LOTTO 2A |          |
| SCOTICO                         | 21.77 m  |
| BONIFICA PIANO POSA RILEVATO    | 10.86 mq |
| SCARIFICA                       | 7.06 m   |
| MATERIALE DRENANTE              | 4.92 mq  |
| RILEVATI SS 121 LOTTO 2A        |          |
| RILEVATO                        | 52.44 mq |
| TERRENO VEGETALE                | 14.70 m  |
| SOVRAST. SS 121 LOTTO 2A        |          |
| USURA                           | 10.50 m  |
| BINDER                          | 10.50 m  |
| BASE                            | 10.50 m  |
| MISTO CEMENTATO                 | 10.50 m  |

SEZIONE N. : N93  
QT. PROGETTO : 247.43  
DIST.PROG. : 1470.49


SEZIONE N. : NEW1191  
QT. PROGETTO : 249.42  
DIST.PROG. : 23796.16  
DIST.PREC. : 20.00  
DIST.SUCC. : 20.00

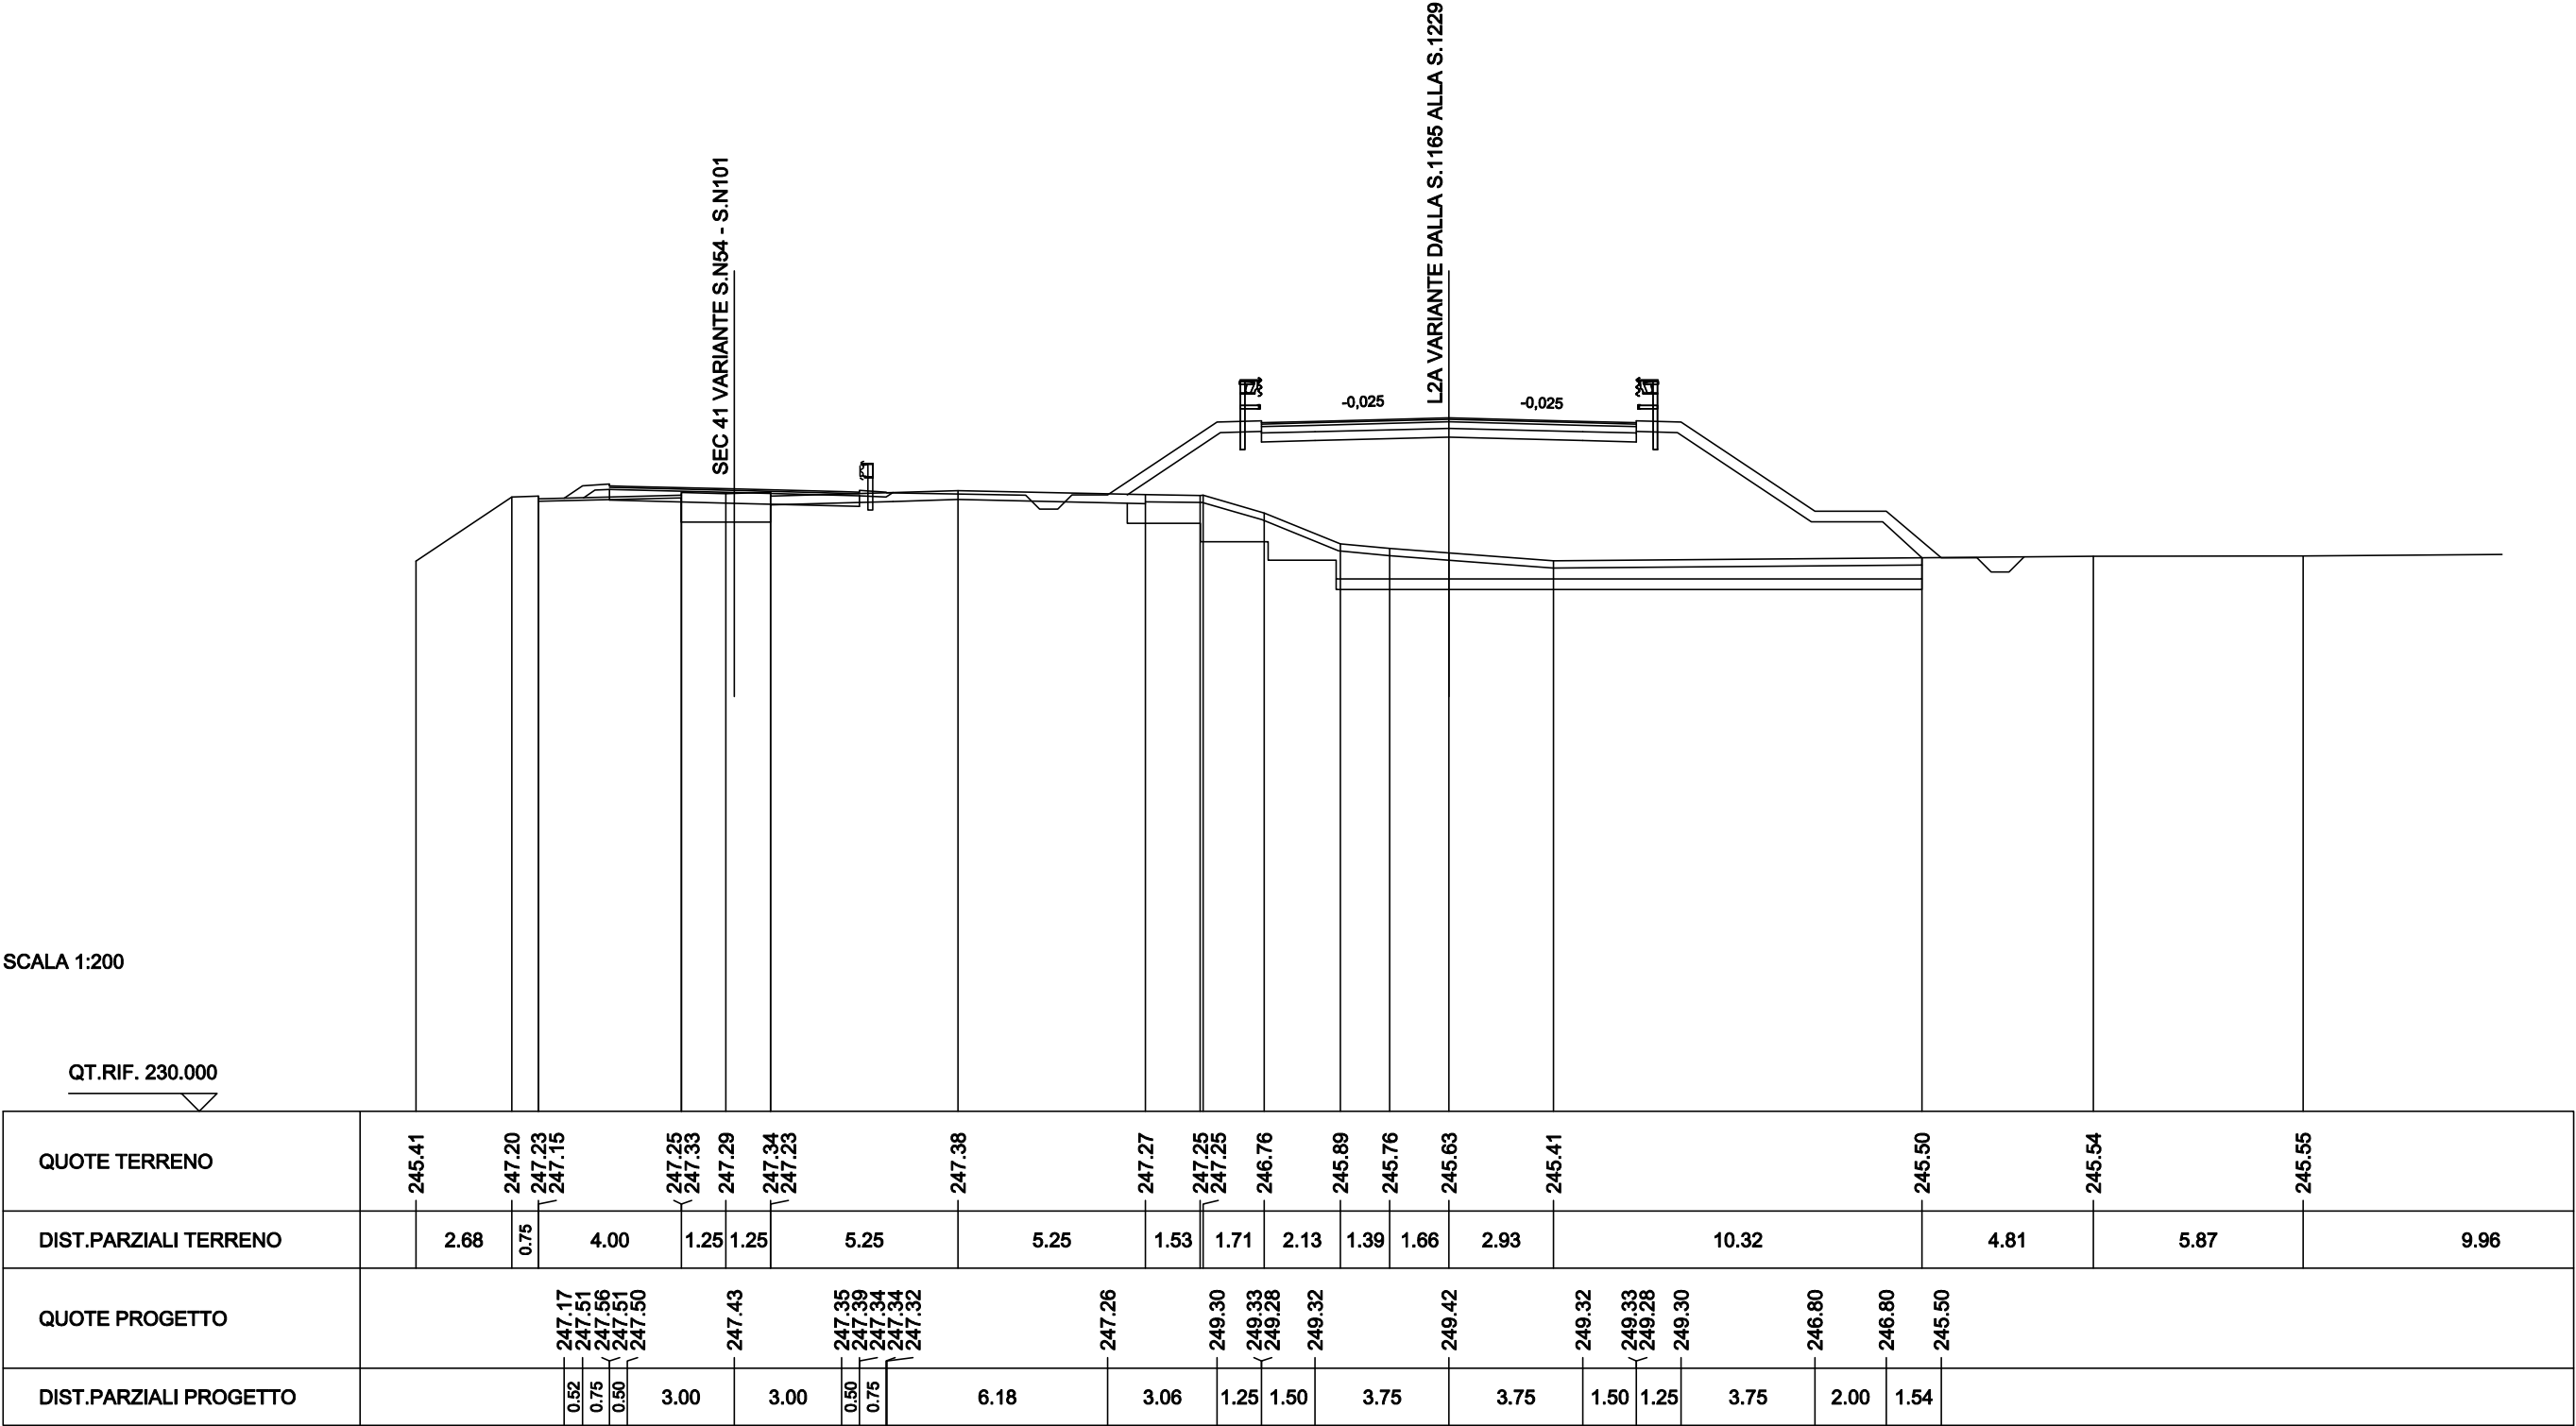

|                                 |          |
|---------------------------------|----------|
| SCAVI BONIFICHE SS 121 LOTTO 2A |          |
| SCOTICO                         | 22.63 m  |
| BONIFICA PIANO POSA RILEVATO    | 10.93 mq |
| SCARIFICA                       | 7.14 m   |
| MATERIALE DRENANTE              | 5.66 mq  |
| RILEVATI SS 121 LOTTO 2A        |          |
| RILEVATO                        | 60.87 mq |
| TERRENO VEGETALE                | 16.43 m  |
| SOVRAST. SS 121 LOTTO 2A        |          |
| USURA                           | 10.50 m  |
| BINDER                          | 10.50 m  |
| BASE                            | 10.50 m  |
| MISTO CEMENTATO                 | 10.50 m  |

SEZIONE N. : N94  
QT. PROGETTO : 247.23  
DIST.PROG. : 1490.49

SEZIONE N. : NEW1192  
QT. PROGETTO : 249.65  
DIST.PROG. : 23816.16  
DIST.PREC. : 20.00  
DIST.SUCC. : 20.00

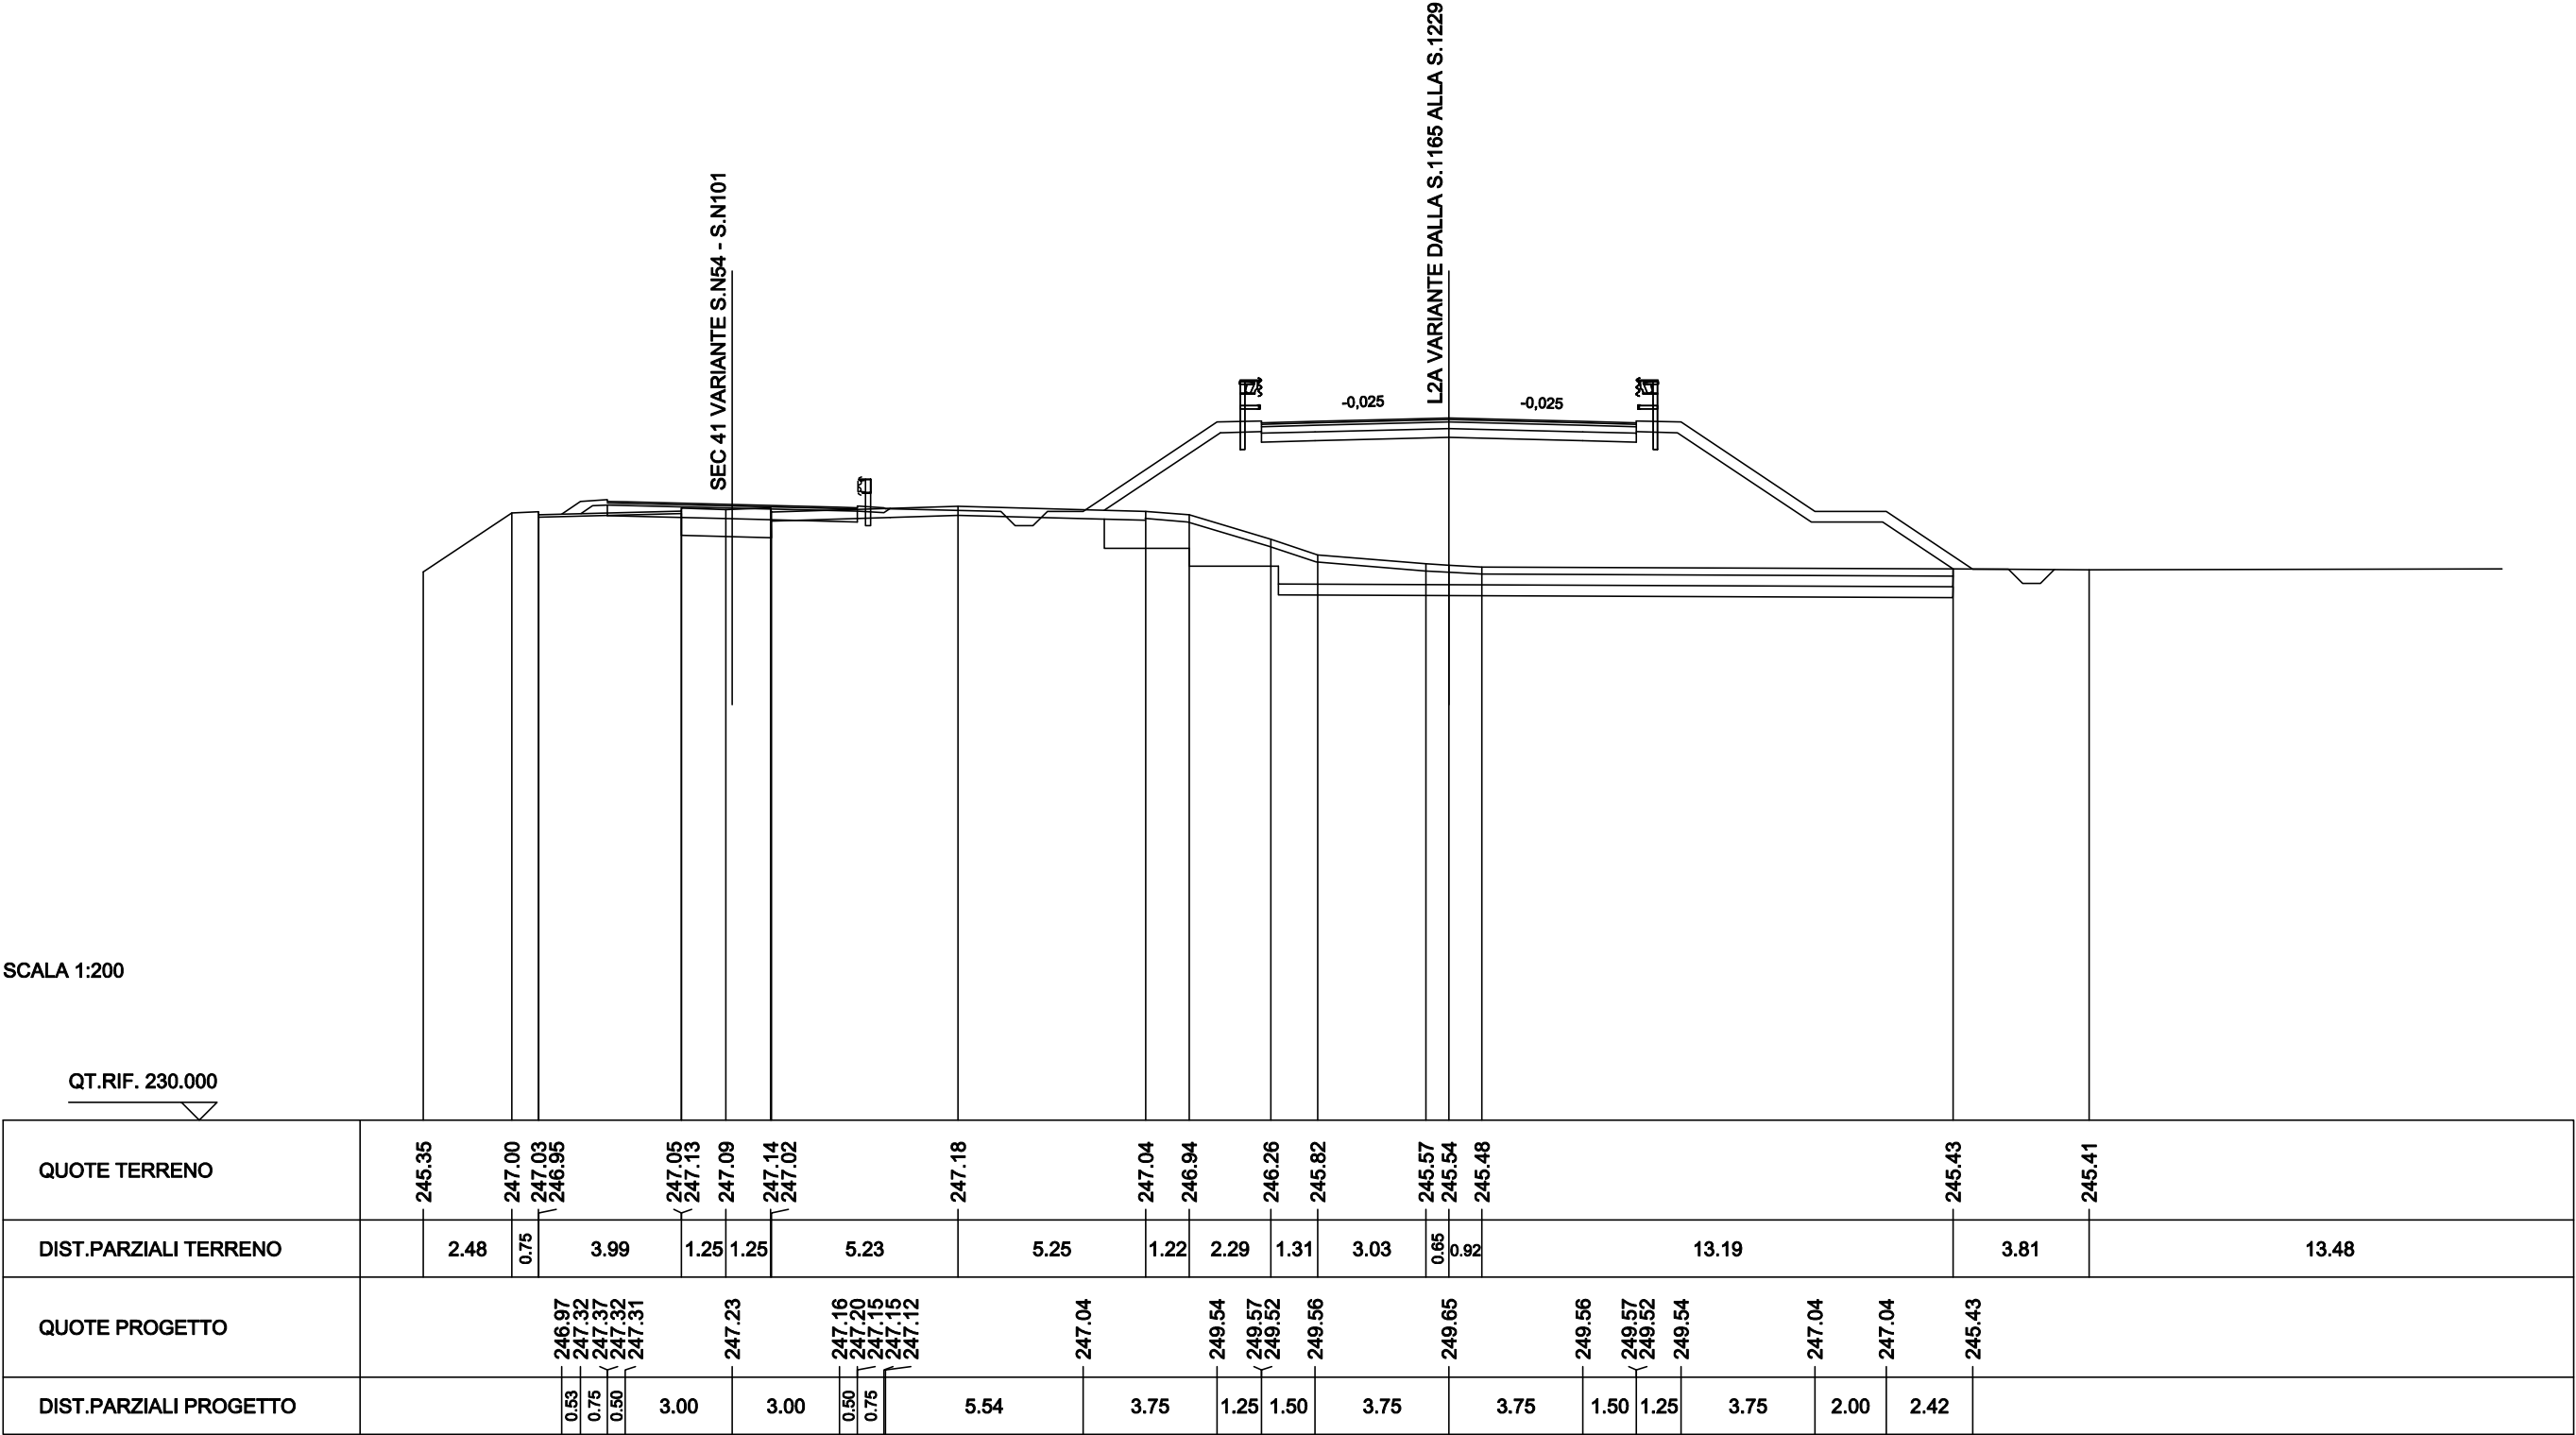




|                                 |          |
|---------------------------------|----------|
| SCAVI BONIFICHE SS 121 LOTTO 2A |          |
| SCOTICO                         | 23.21 m  |
| BONIFICA PIANO POSA RILEVATO    | 17.65 mq |
| SCARIFICA                       | 7.23 m   |
| MATERIALE DRENANTE              | 6.01 mq  |
| RILEVATI SS 121 LOTTO 2A        |          |
| RILEVATO                        | 62.51 mq |
| TERRENO VEGETALE                | 17.95 m  |
| SOVRAST. SS 121 LOTTO 2A        |          |
| USURA                           | 10.50 m  |
| BINDER                          | 10.50 m  |
| BASE                            | 10.50 m  |
| MISTO CEMENTATO                 | 10.50 m  |

|                       |                       |
|-----------------------|-----------------------|
| SEZIONE N. : N95      | SEZIONE N. : NEW1193  |
| QT. PROGETTO : 247.04 | QT. PROGETTO : 249.89 |
| DIST.PROG. : 1510.49  | DIST.PROG. : 23836.16 |
|                       | DIST.PREC. : 20.00    |
|                       | DIST.SUCC. : 20.00    |

SCALA 1:200


QT.RIF. 230.000

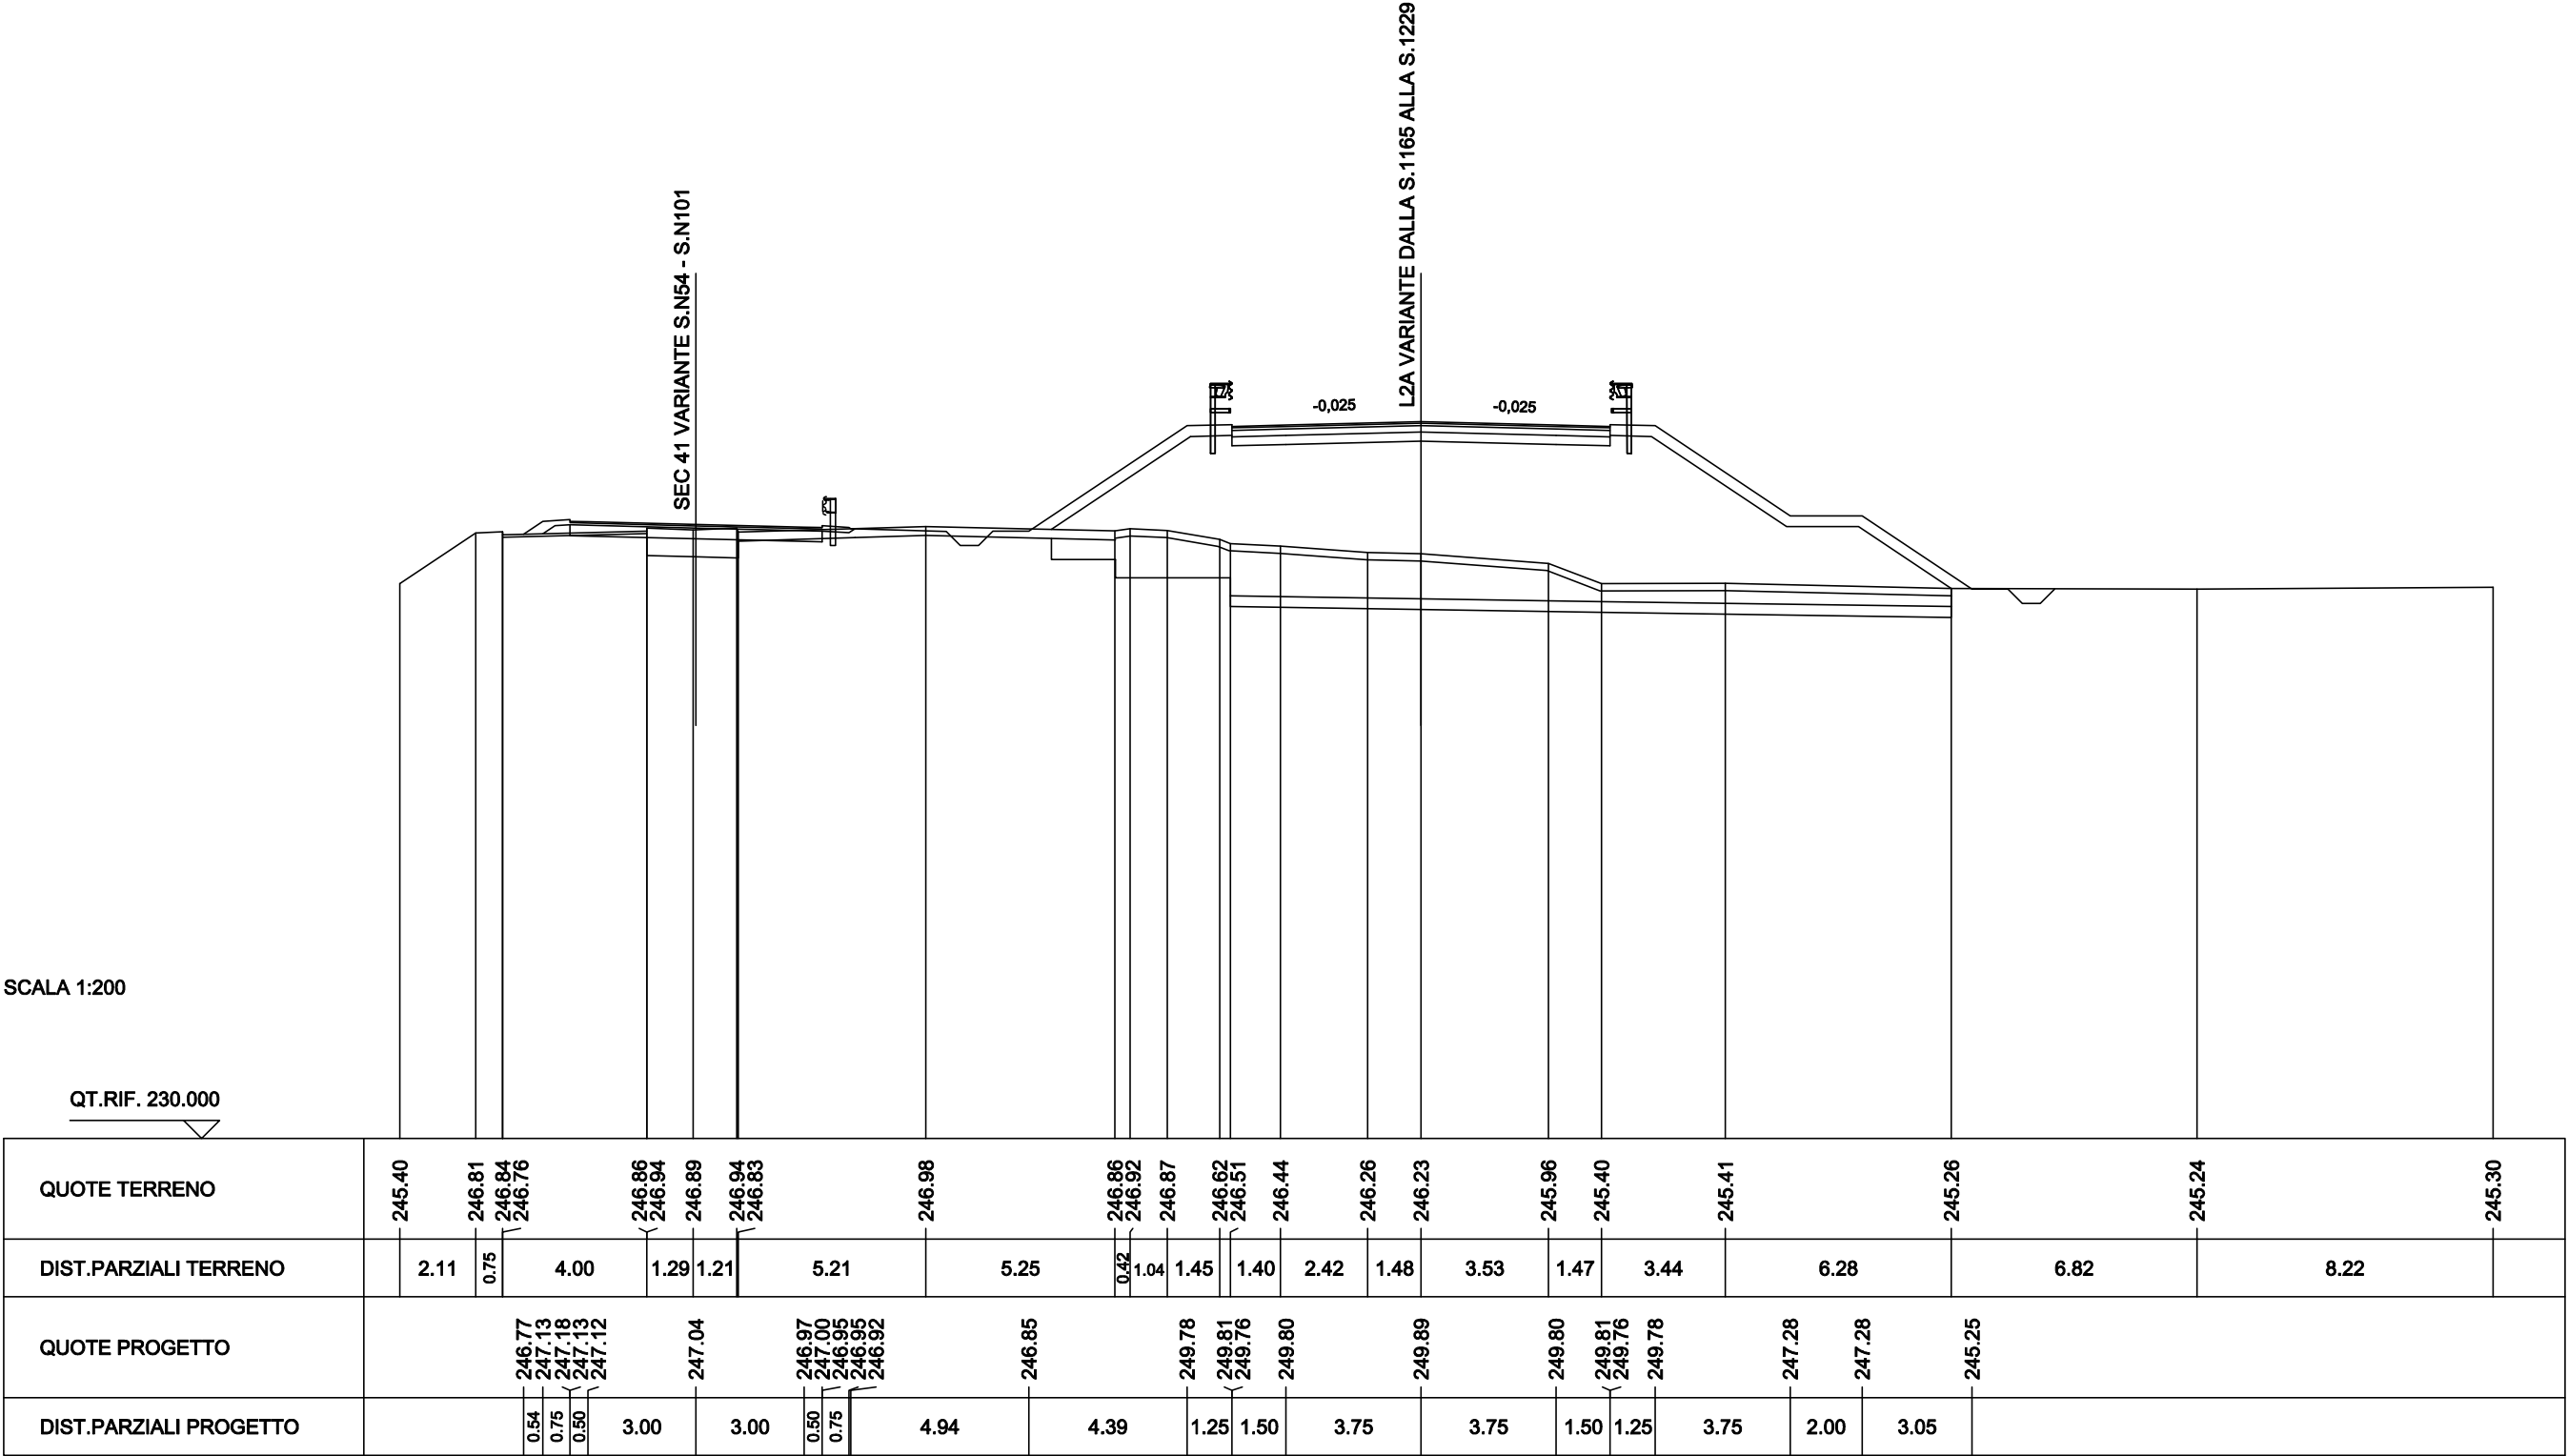

|                                 |          |
|---------------------------------|----------|
| SCAVI BONIFICHE SS 121 LOTTO 2A |          |
| SCOTICO                         | 23.81 m  |
| BONIFICA PIANO POSA RILEVATO    | 13.25 mq |
| SCARIFICA                       | 7.31 m   |
| MATERIALE DRENANTE              | 6.42 mq  |
| RILEVATI SS 121 LOTTO 2A        |          |
| RILEVATO                        | 81.02 mq |
| TERRENO VEGETALE                | 19.32 m  |
| SOVRAST. SS 121 LOTTO 2A        |          |
| USURA                           | 10.50 m  |
| BINDER                          | 10.50 m  |
| BASE                            | 10.50 m  |
| MISTO CEMENTATO                 | 10.50 m  |

SEZIONE N. : N96  
QT. PROGETTO : 246.85  
DIST.PROG. : 1530.49

SEZIONE N. : NEW1194  
QT. PROGETTO : 250.13  
DIST.PROG. : 23856.16  
DIST.PREC. : 20.00  
DIST.SUCC. : 20.00

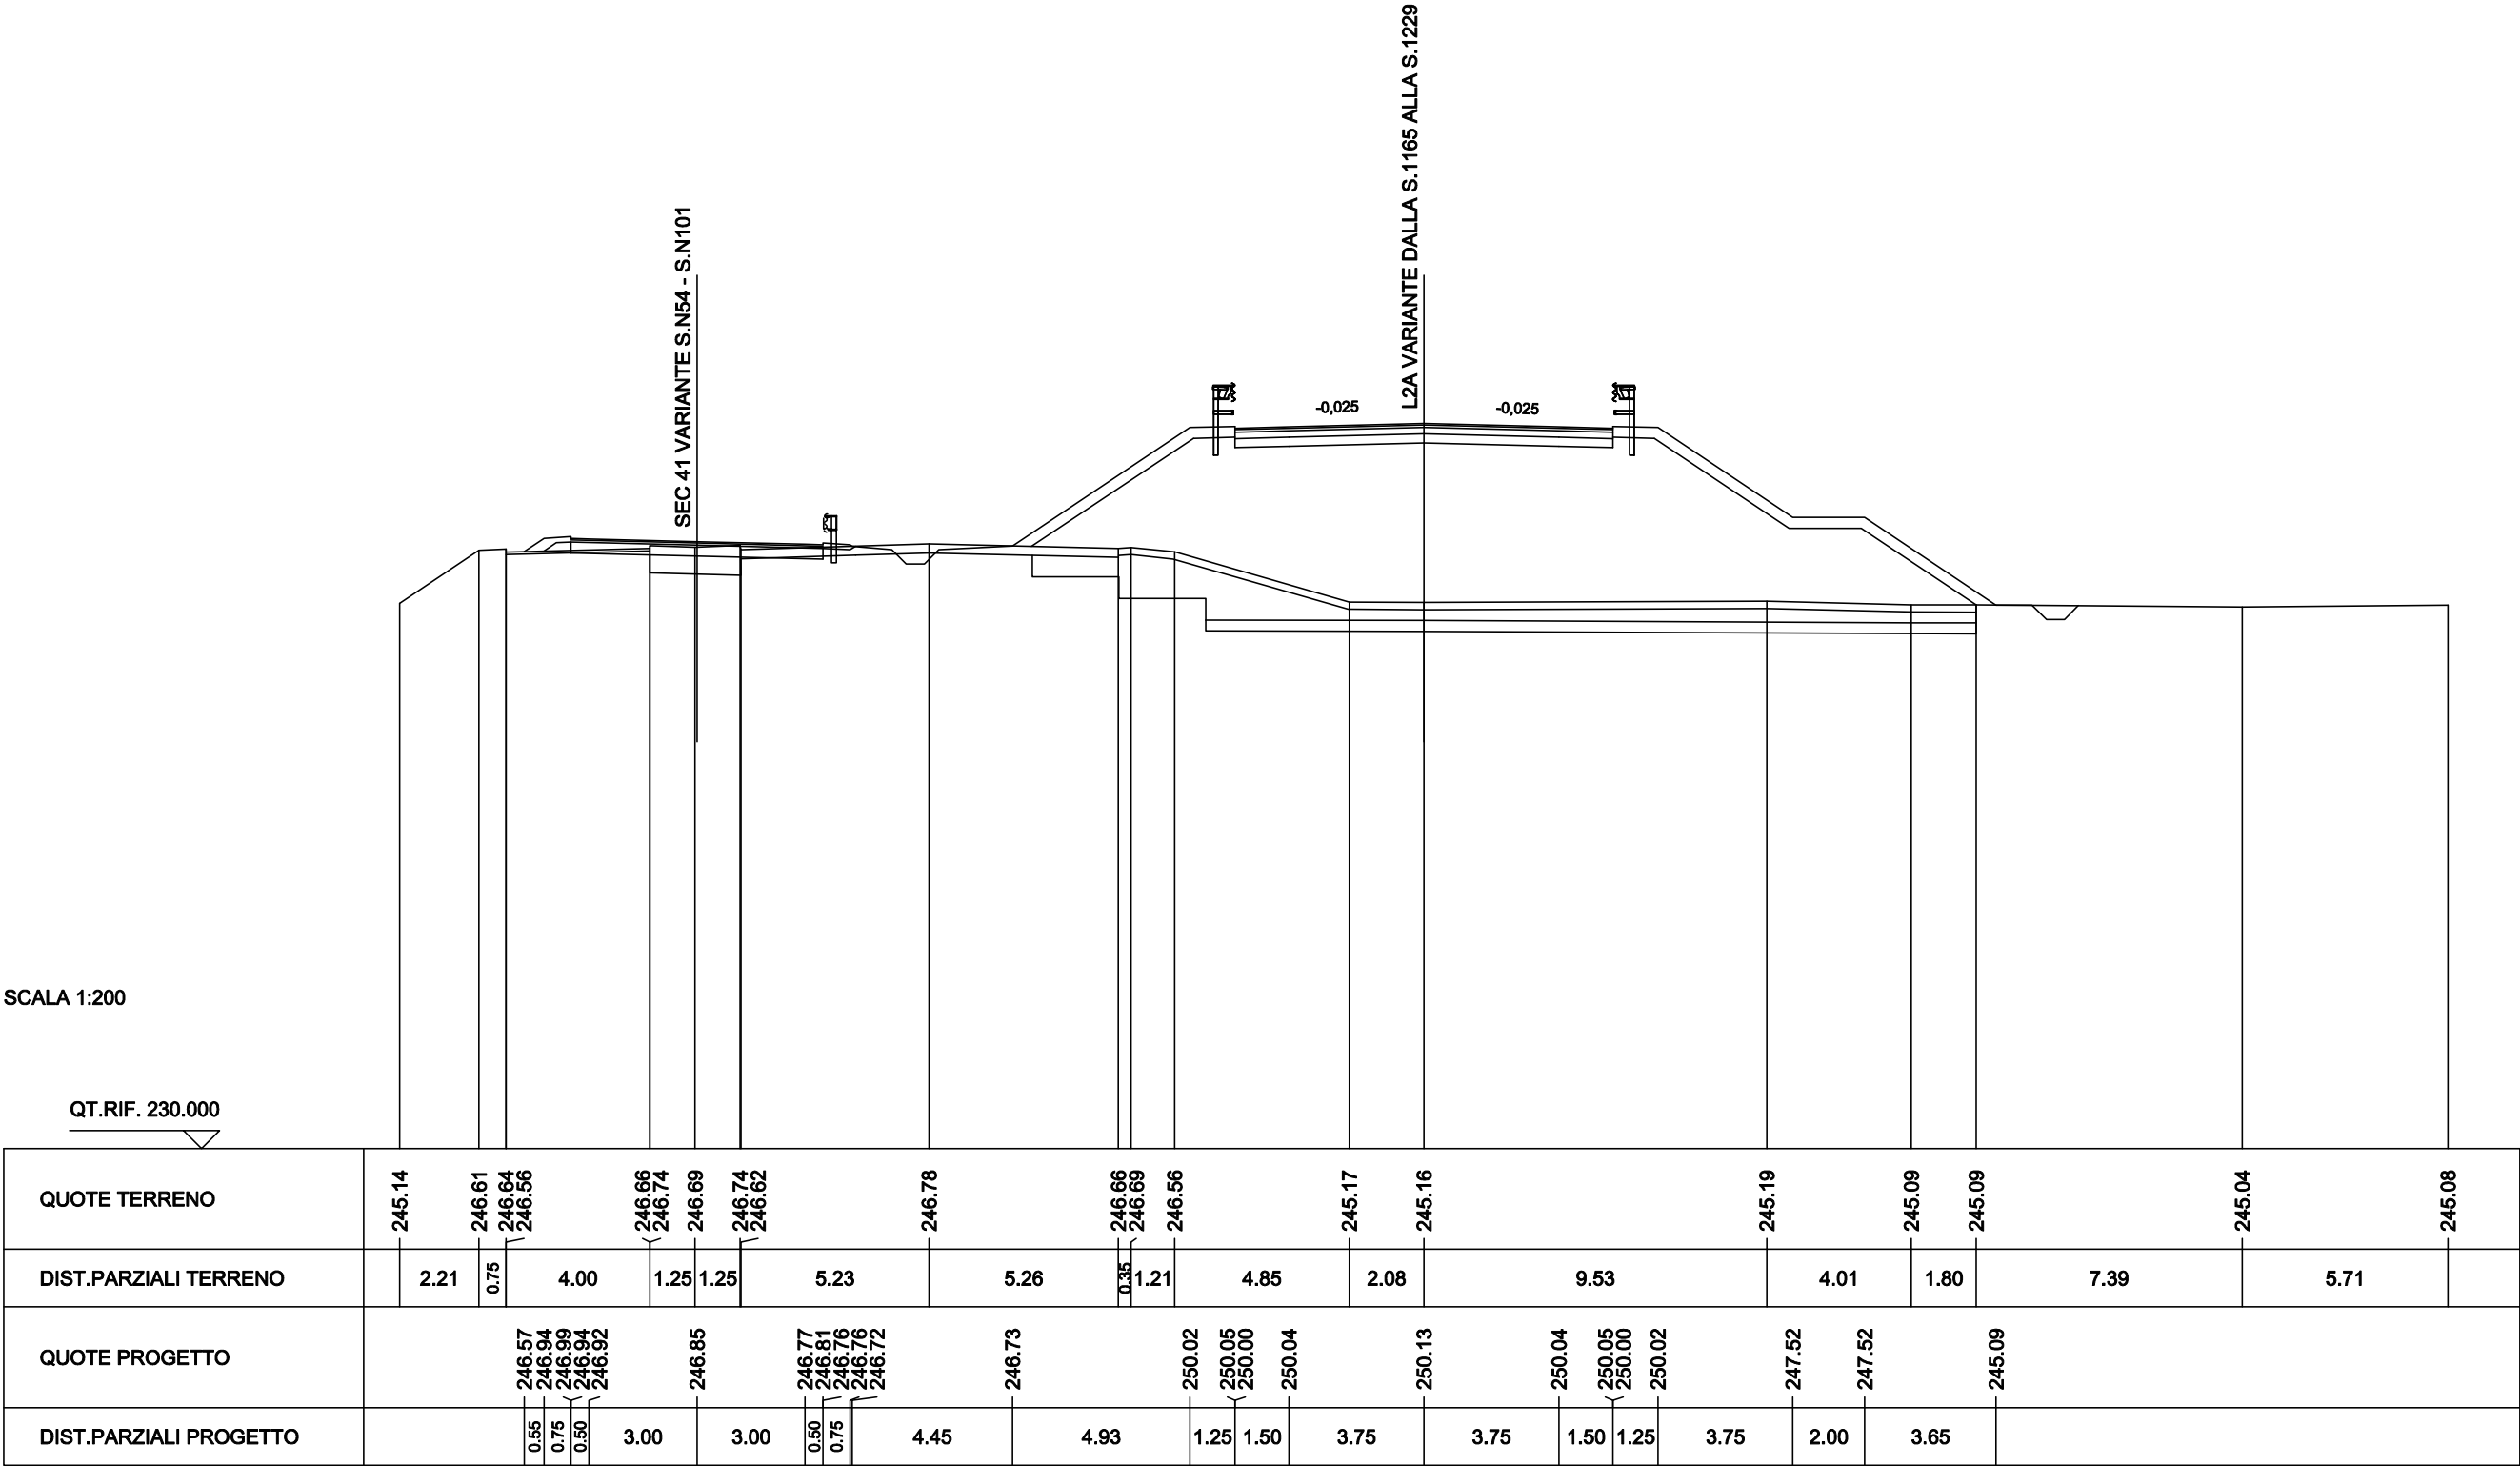




|                                 |          |
|---------------------------------|----------|
| SCAVI BONIFICHE SS 121 LOTTO 2A |          |
| SCOTICO                         | 24.76 m  |
| BONIFICA PIANO POSA RILEVATO    | 18.21 mq |
| SCARIFICA                       | 7.40 m   |
| MATERIALE DRENANTE              | 5.93 mq  |

|                          |          |
|--------------------------|----------|
| RILEVATI SS 121 LOTTO 2A |          |
| RILEVATO                 | 90.61 mq |
| TERRENO VEGETALE         | 21.19 m  |

|                          |         |
|--------------------------|---------|
| SOVRAST. SS 121 LOTTO 2A |         |
| USURA                    | 10.50 m |
| BINDER                   | 10.50 m |
| BASE                     | 10.50 m |
| MISTO CEMENTATO          | 10.50 m |


|                       |                       |
|-----------------------|-----------------------|
| SEZIONE N. : N97      | SEZIONE N. : NEW1195  |
| QT. PROGETTO : 246.67 | QT. PROGETTO : 250.36 |
| DIST.PROG. : 1550.49  | DIST.PROG. : 23876.16 |
|                       | DIST.PREC. : 20.00    |
|                       | DIST.SUCC. : 20.00    |

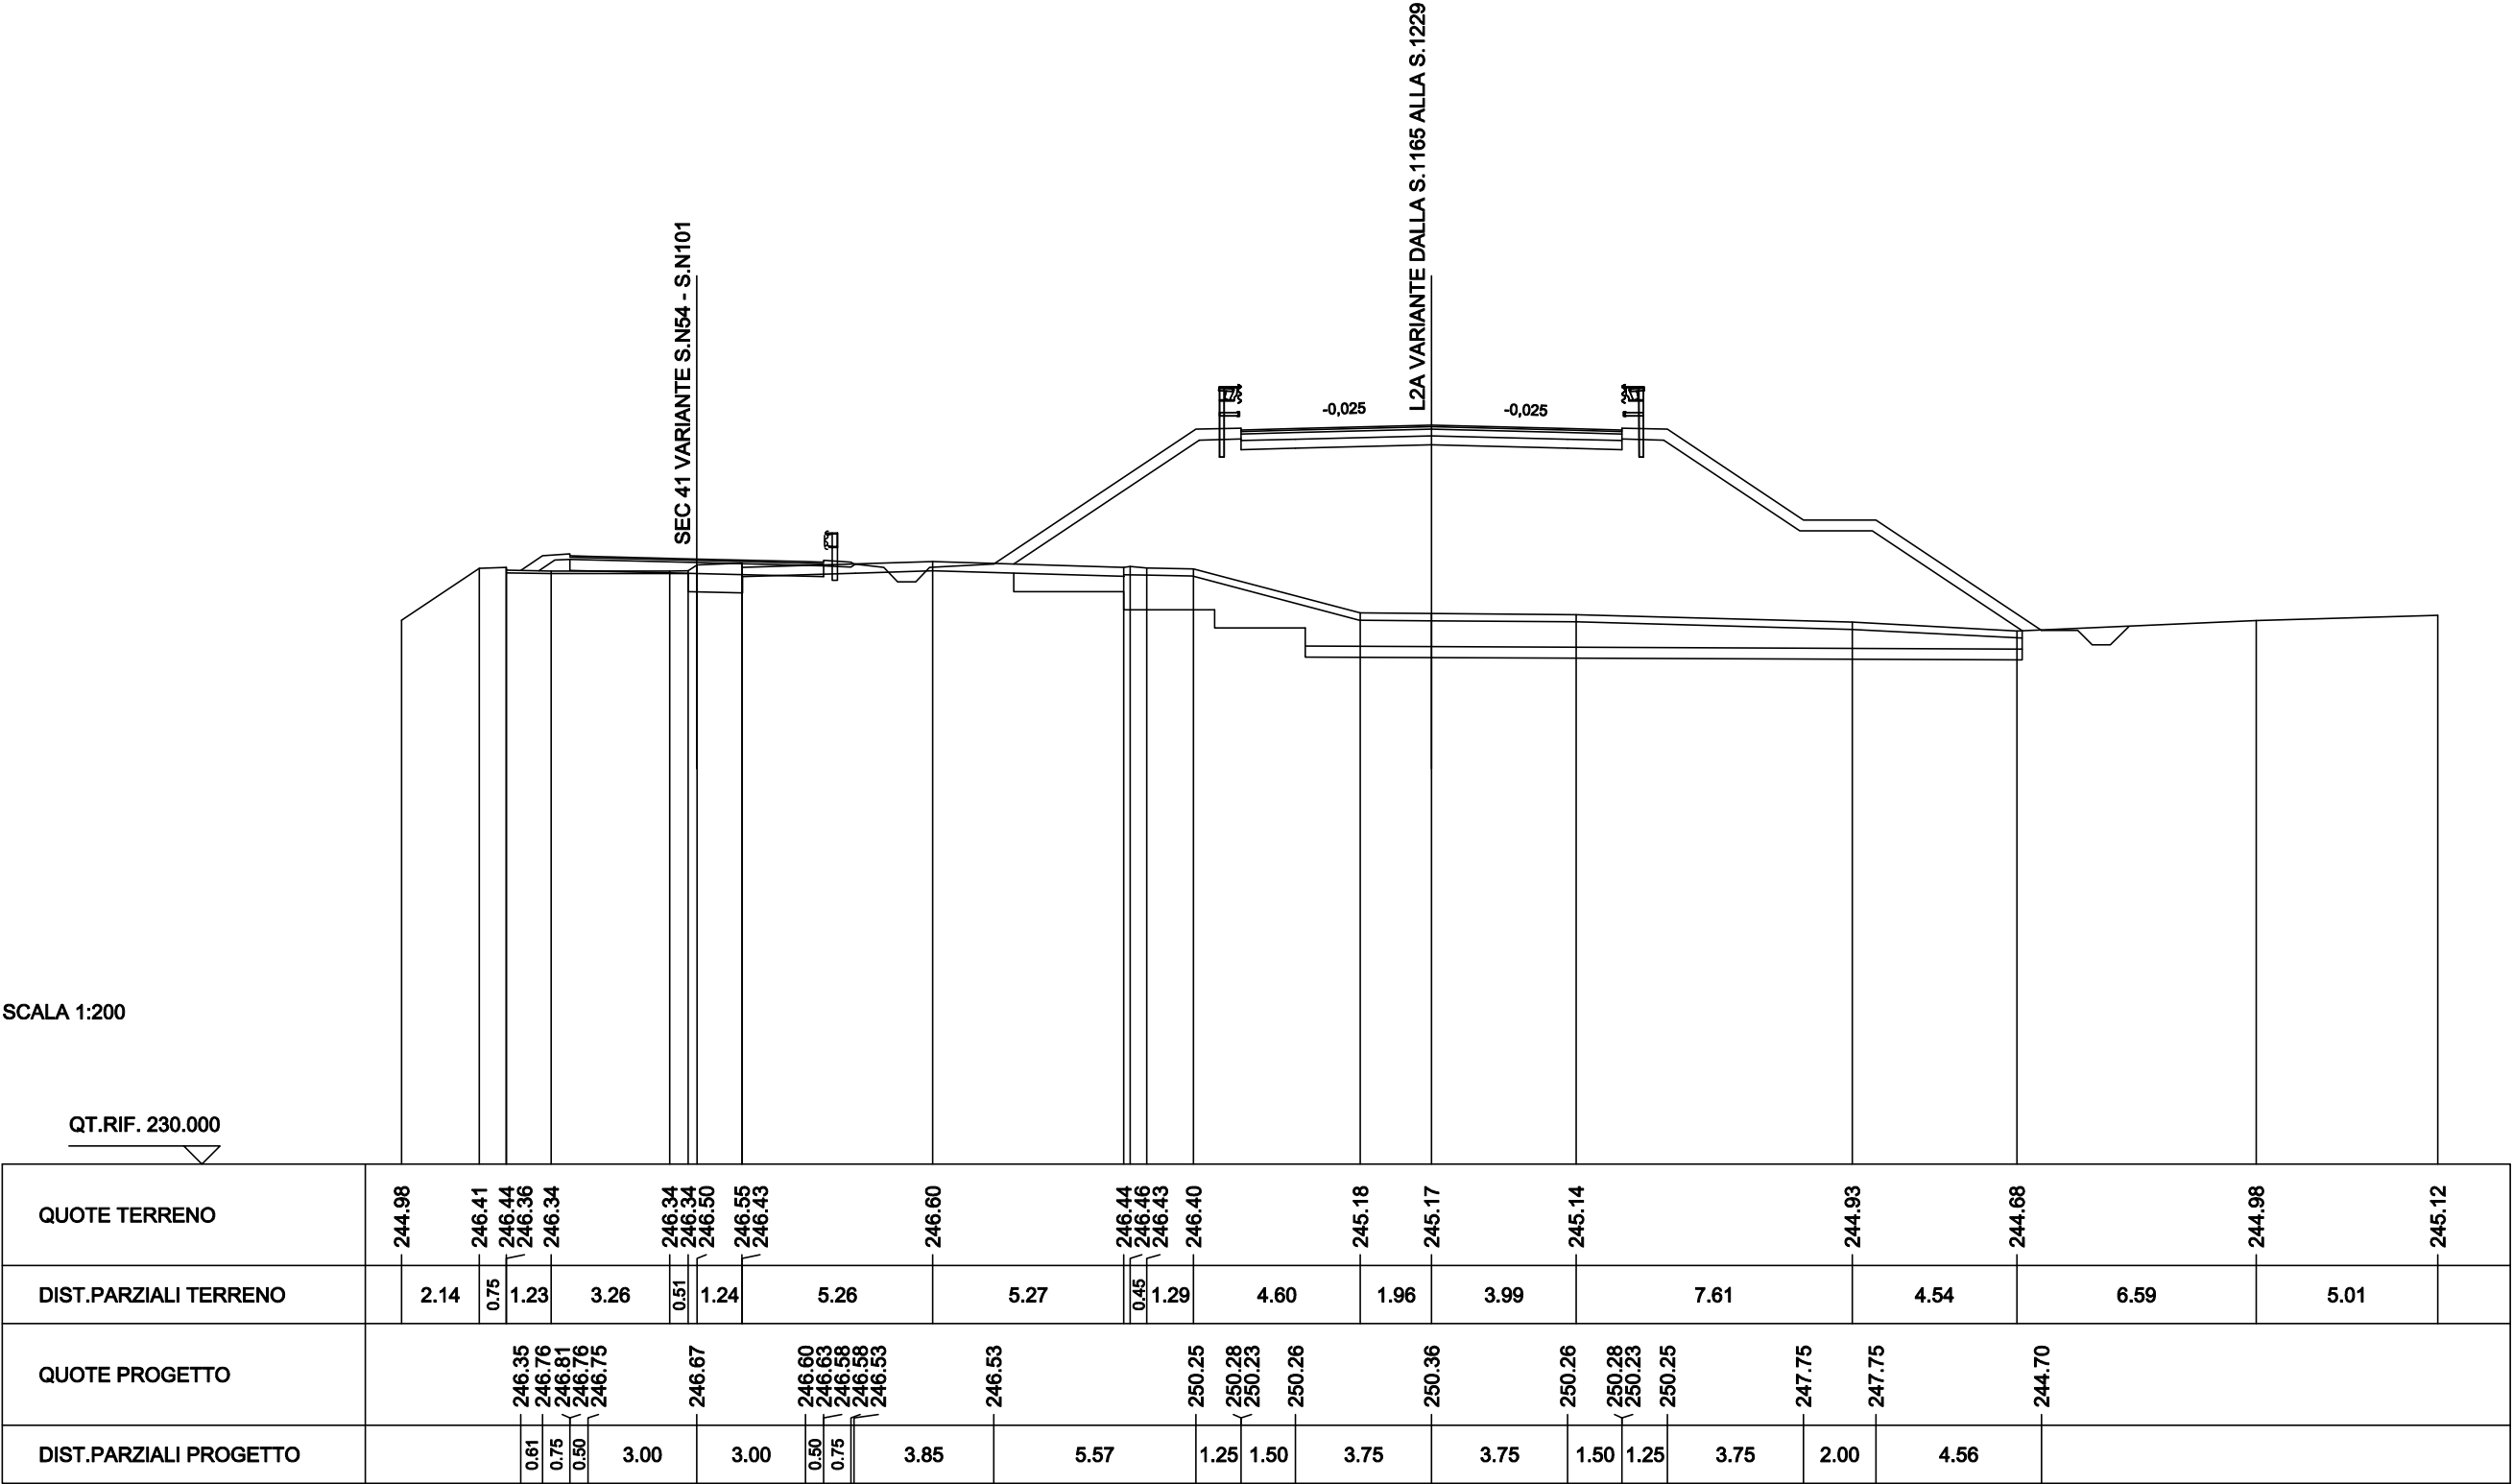

|                                 |           |
|---------------------------------|-----------|
| SCAVI BONIFICHE SS 121 LOTTO 2A |           |
| SCOTICO                         | 24.80 m   |
| BONIFICA PIANO POSA RILEVATO    | 14.73 mq  |
| SCARIFICA                       | 7.42 m    |
| MATERIALE DRENANTE              | 5.93 mq   |
| RILEVATI SS 121 LOTTO 2A        |           |
| RILEVATO                        | 102.21 mq |
| TERRENO VEGETALE                | 21.83 m   |
| SOVRAST. SS 121 LOTTO 2A        |           |
| USURA                           | 10.50 m   |
| BINDER                          | 10.50 m   |
| BASE                            | 10.50 m   |
| MISTO CEMENTATO                 | 10.50 m   |

SEZIONE N. : N98  
QT. PROGETTO : 246.51  
DIST.PROG. : 1570.49


SEZIONE N. : NEW1196  
QT. PROGETTO : 250.52  
DIST.PROG. : 23896.16  
DIST.PREC. : 20.00  
DIST.SUCC. : 20.00

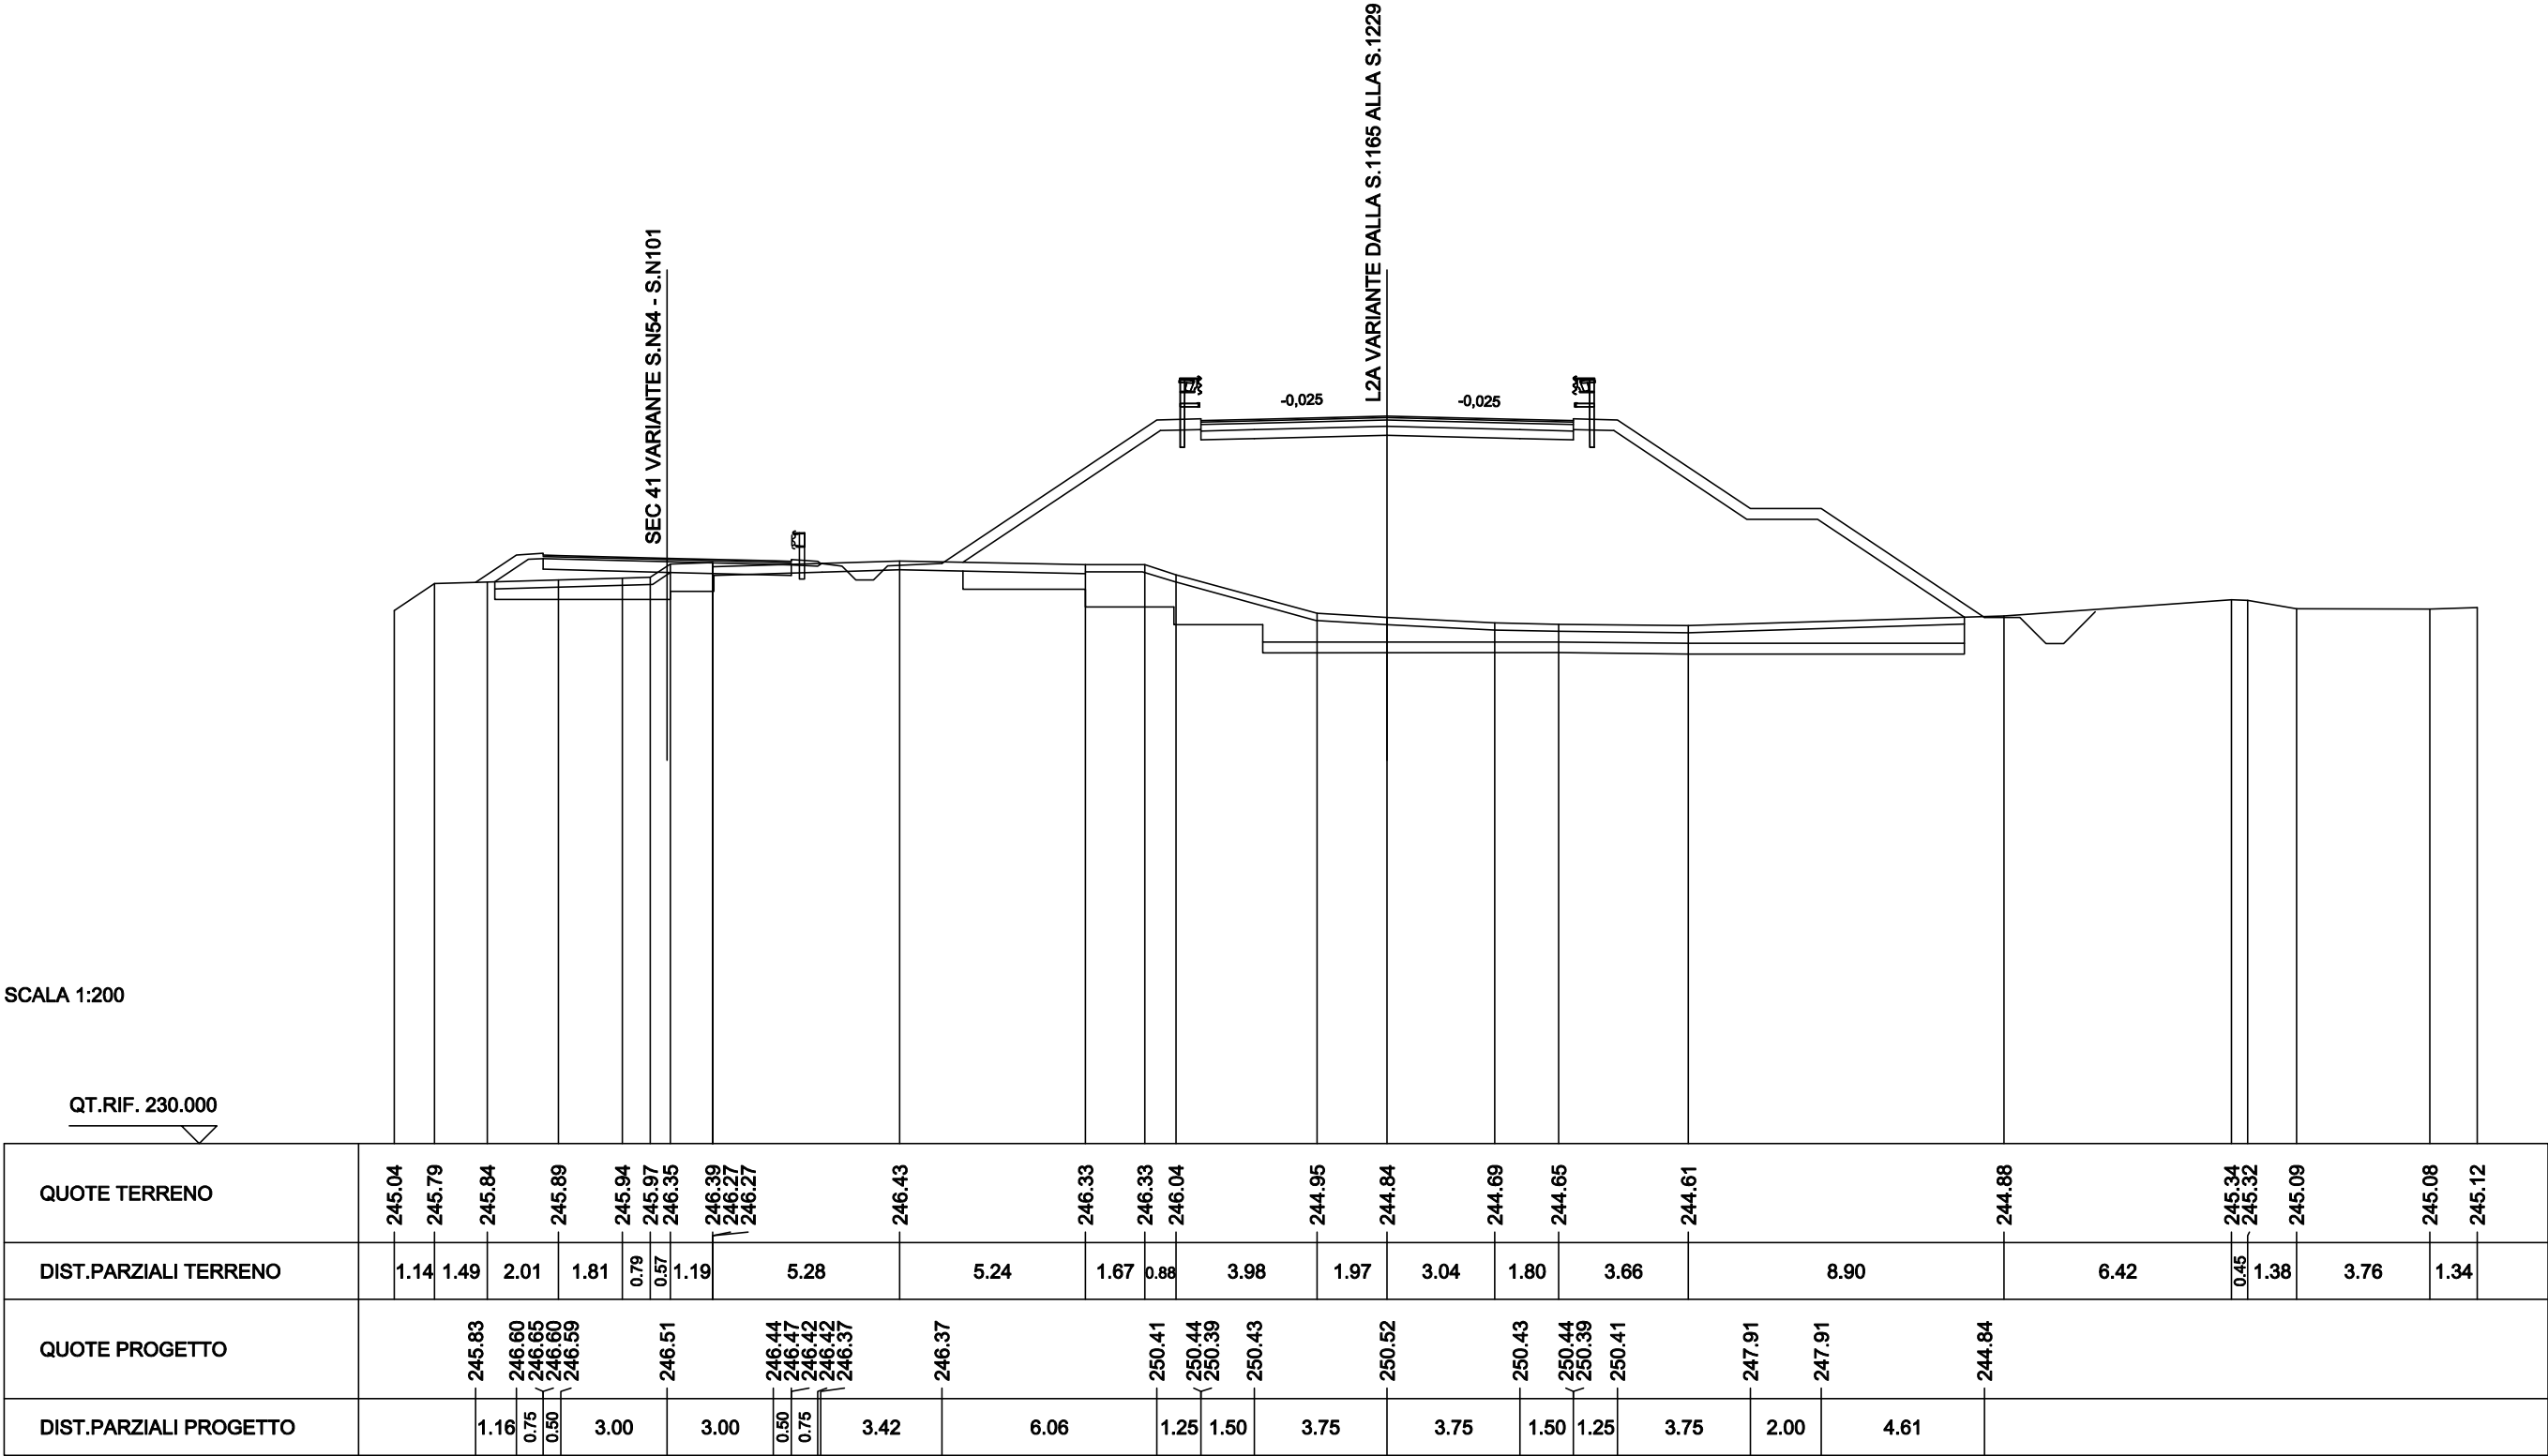

|                                 |           |
|---------------------------------|-----------|
| SCAVI BONIFICHE SS 121 LOTTO 2A |           |
| SCOTICO                         | 24.96 m   |
| BONIFICA PIANO POSA RILEVATO    | 13.80 mq  |
| SCARIFICA                       | 7.42 m    |
| MATERIALE DRENANTE              | 6.74 mq   |
| RILEVATI SS 121 LOTTO 2A        |           |
| RILEVATO                        | 104.12 mq |
| TERRENO VEGETALE                | 22.41 m   |
| SOVRAST. SS 121 LOTTO 2A        |           |
| USURA                           | 10.50 m   |
| BINDER                          | 10.50 m   |
| BASE                            | 10.50 m   |
| MISTO CEMENTATO                 | 10.50 m   |

SEZIONE N. : N99  
QT. PROGETTO : 246.35  
DIST.PROG. : 1590.49


SEZIONE N. : NEW1197  
QT. PROGETTO : 250.62  
DIST.PROG. : 23916.16  
DIST.PREC. : 20.00  
DIST.SUCC. : 20.00

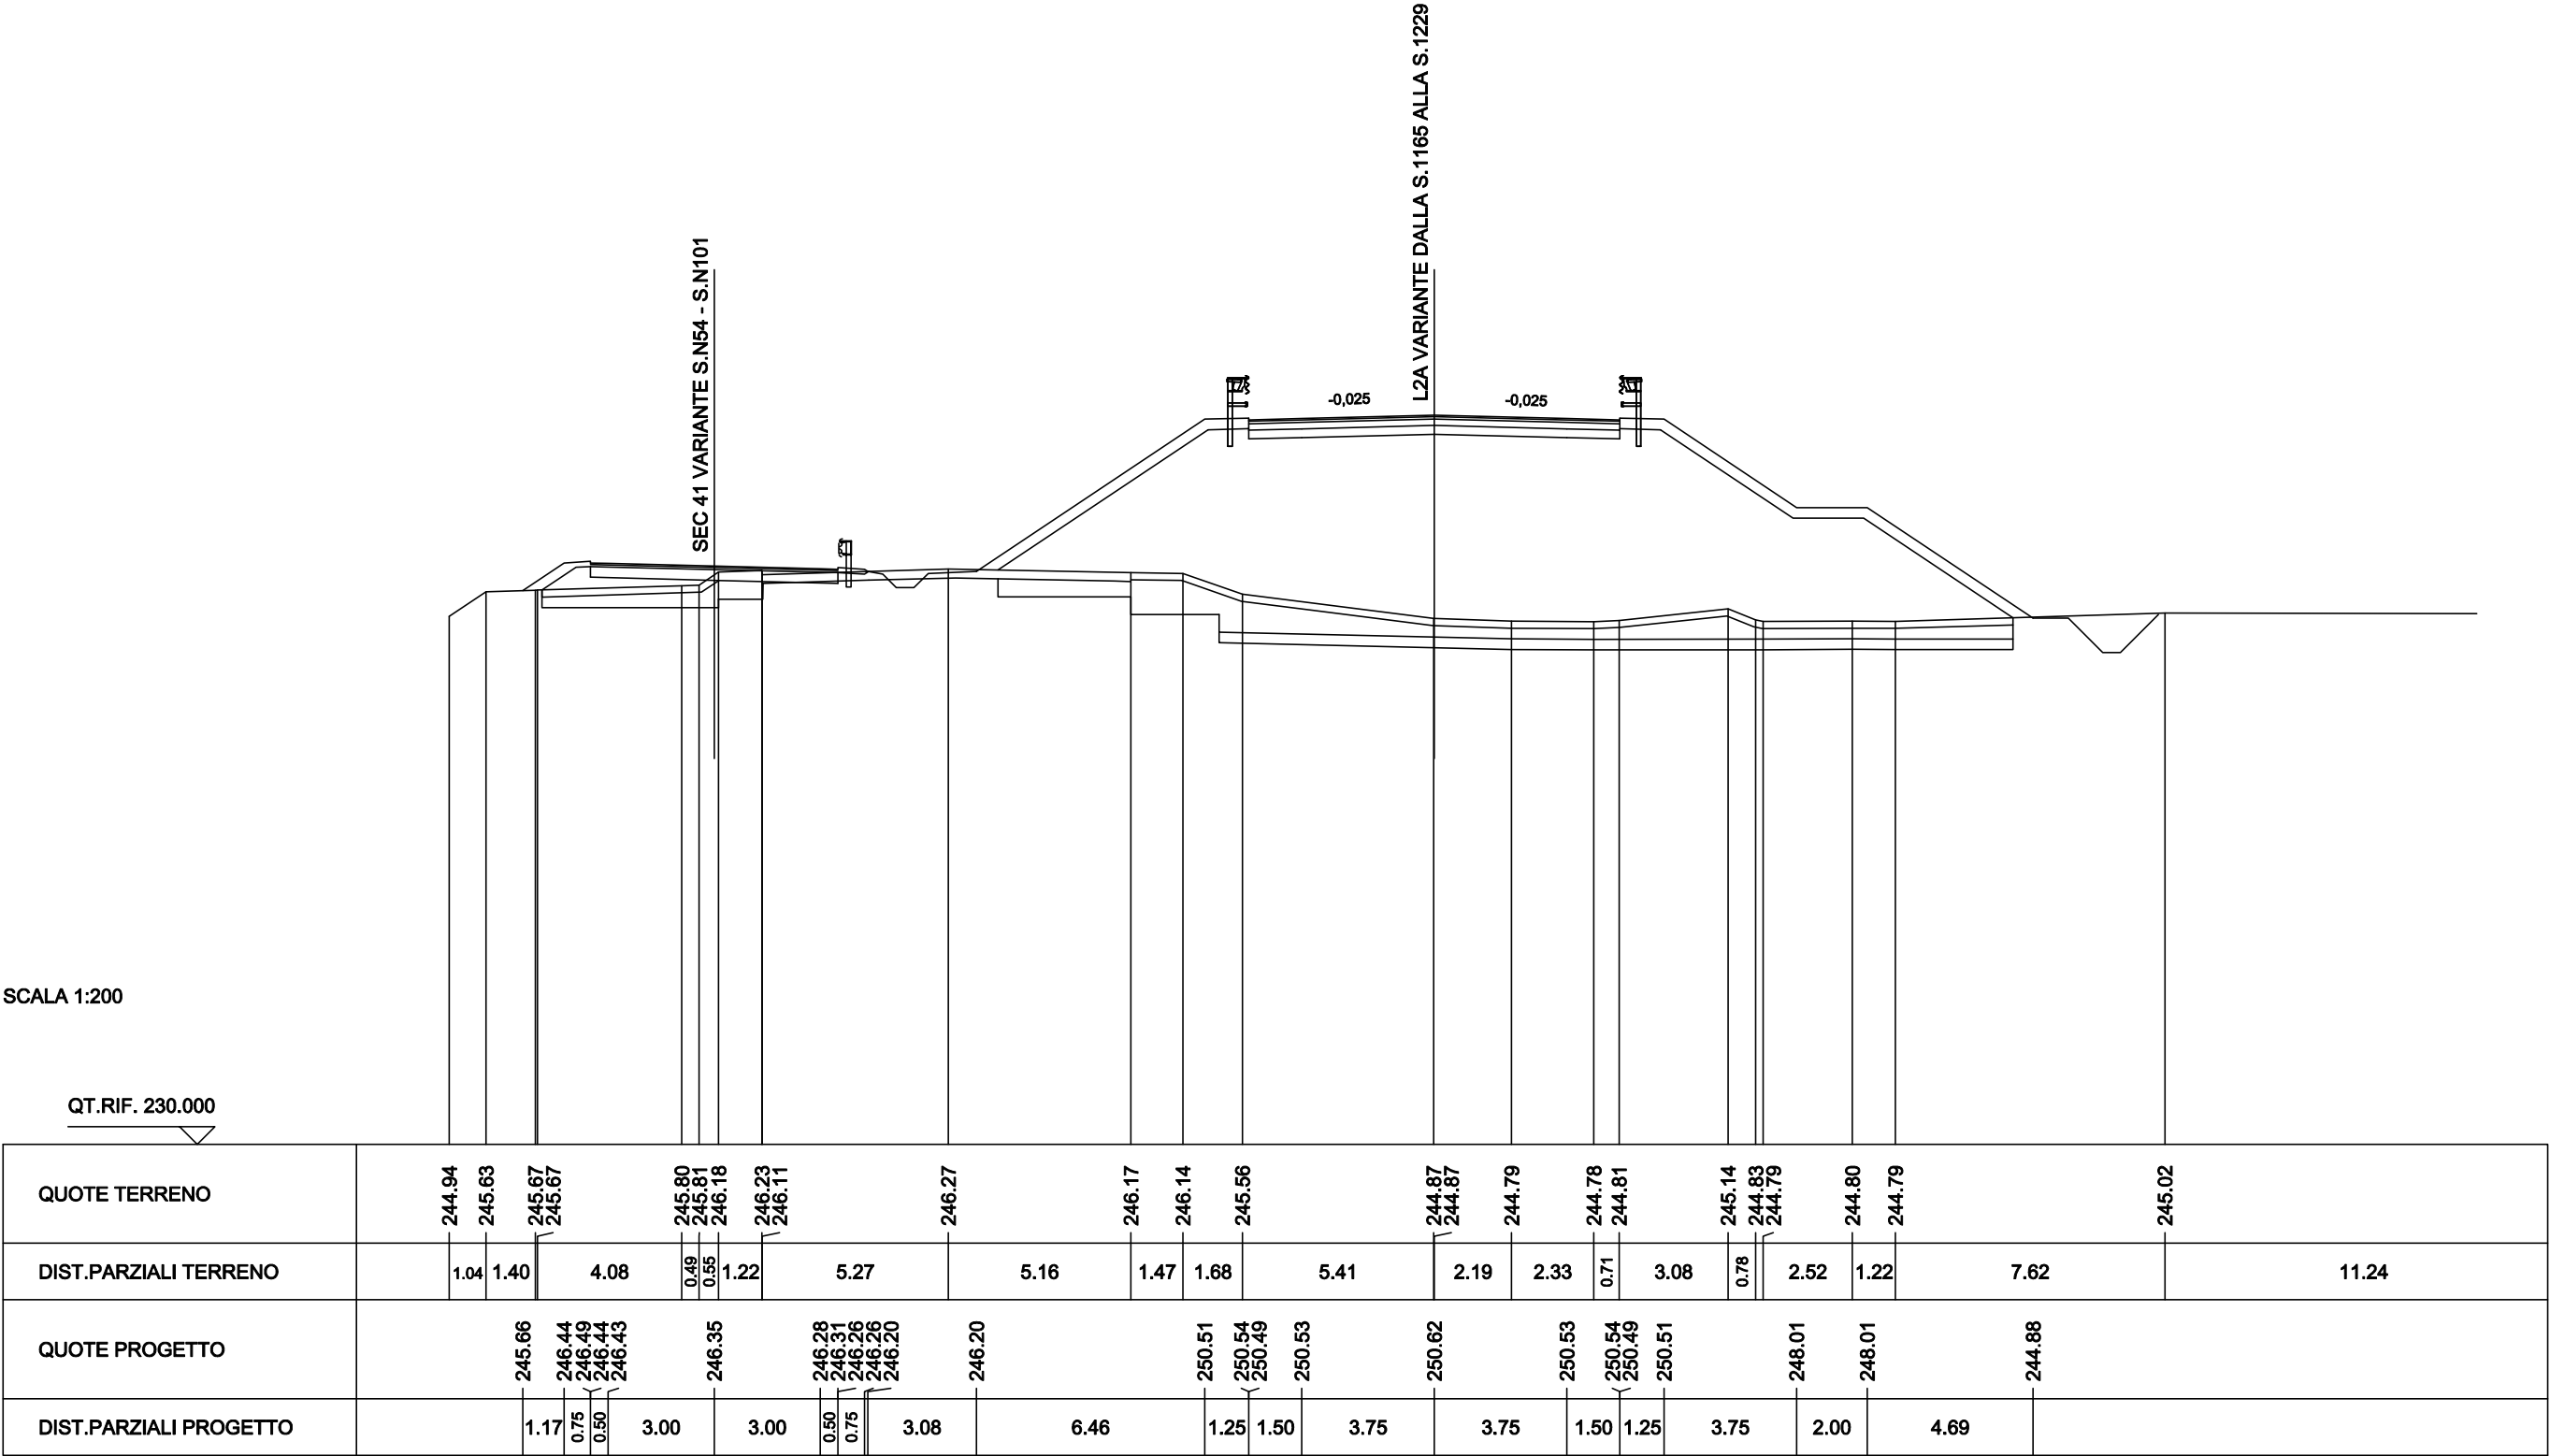

|                                 |           |
|---------------------------------|-----------|
| SCAVI BONIFICHE SS 121 LOTTO 2A |           |
| SCOTICO                         | 25.17 m   |
| BONIFICA PIANO POSA RILEVATO    | 14.86 mq  |
| SCARIFICA                       | 7.48 m    |
| MATERIALE DRENANTE              | 6.79 mq   |
| RILEVATI SS 121 LOTTO 2A        |           |
| RILEVATO                        | 110.88 mq |
| TERRENO VEGETALE                | 22.97 m   |
| SOVRAST. SS 121 LOTTO 2A        |           |
| USURA                           | 10.50 m   |
| BINDER                          | 10.50 m   |
| BASE                            | 10.50 m   |
| MISTO CEMENTATO                 | 10.50 m   |


SEZIONE N. : N100  
QT. PROGETTO : 246.20  
DIST.PROG. : 1610.49

SEZIONE N. : NEW1198  
QT. PROGETTO : 250.65  
DIST.PROG. : 23936.16  
DIST.PREC. : 20.00  
DIST.SUCC. : 21.71

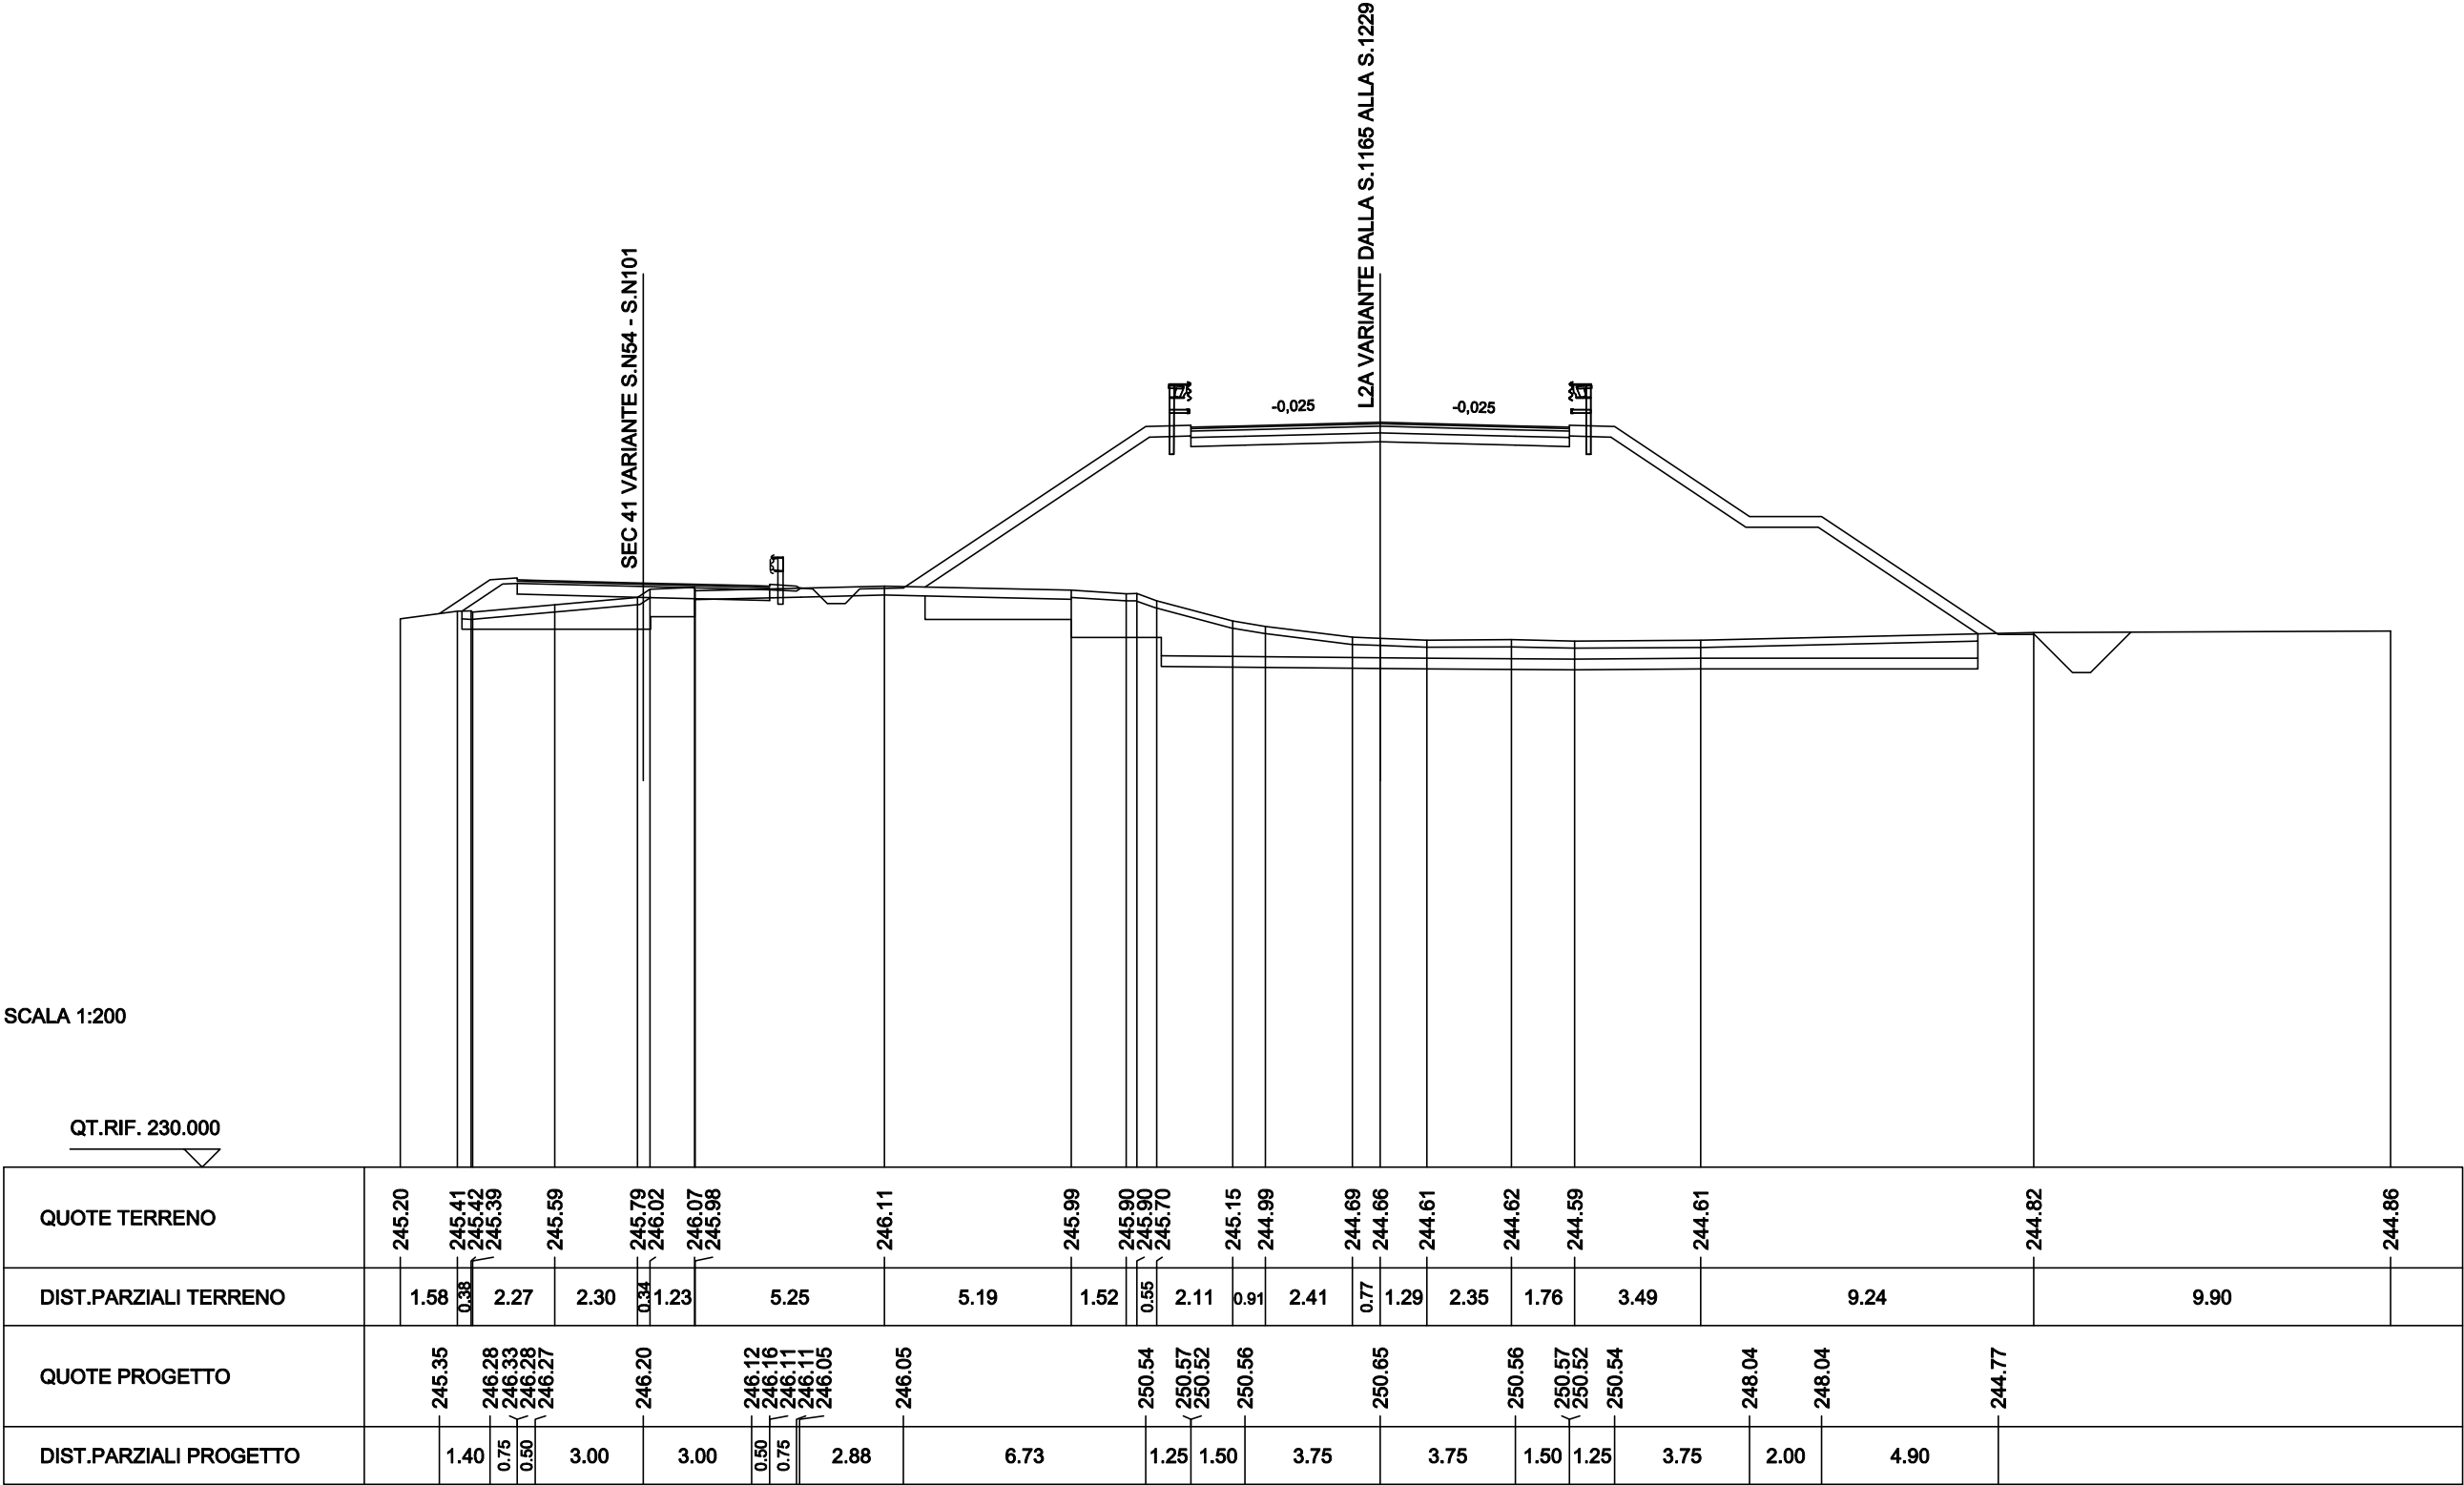

|                                 |           |
|---------------------------------|-----------|
| SCAVI BONIFICHE SS 121 LOTTO 2A |           |
| SCOTICO                         | 25.45 m   |
| BONIFICA PIANO POSA RILEVATO    | 21.41 mq  |
| SCARIFICA                       | 7.57 m    |
| MATERIALE DRENANTE              | 6.21 mq   |
| RILEVATI SS 121 LOTTO 2A        |           |
| RILEVATO                        | 109.00 mq |
| TERRENO VEGETALE                | 23.58 m   |
| SOVRAST. SS 121 LOTTO 2A        |           |
| USURA                           | 10.50 m   |
| BINDER                          | 10.50 m   |
| BASE                            | 10.50 m   |
| MISTO CEMENTATO                 | 10.50 m   |

|                       |                       |
|-----------------------|-----------------------|
| SEZIONE N. : N101     | SEZIONE N. : NEW1199  |
| QT. PROGETTO : 246.03 | QT. PROGETTO : 250.61 |
| DIST.PROG. : 1632.21  | DIST.PROG. : 23957.87 |
|                       | DIST.PREC. : 21.71    |
|                       | DIST.SUCC. : 0.01     |

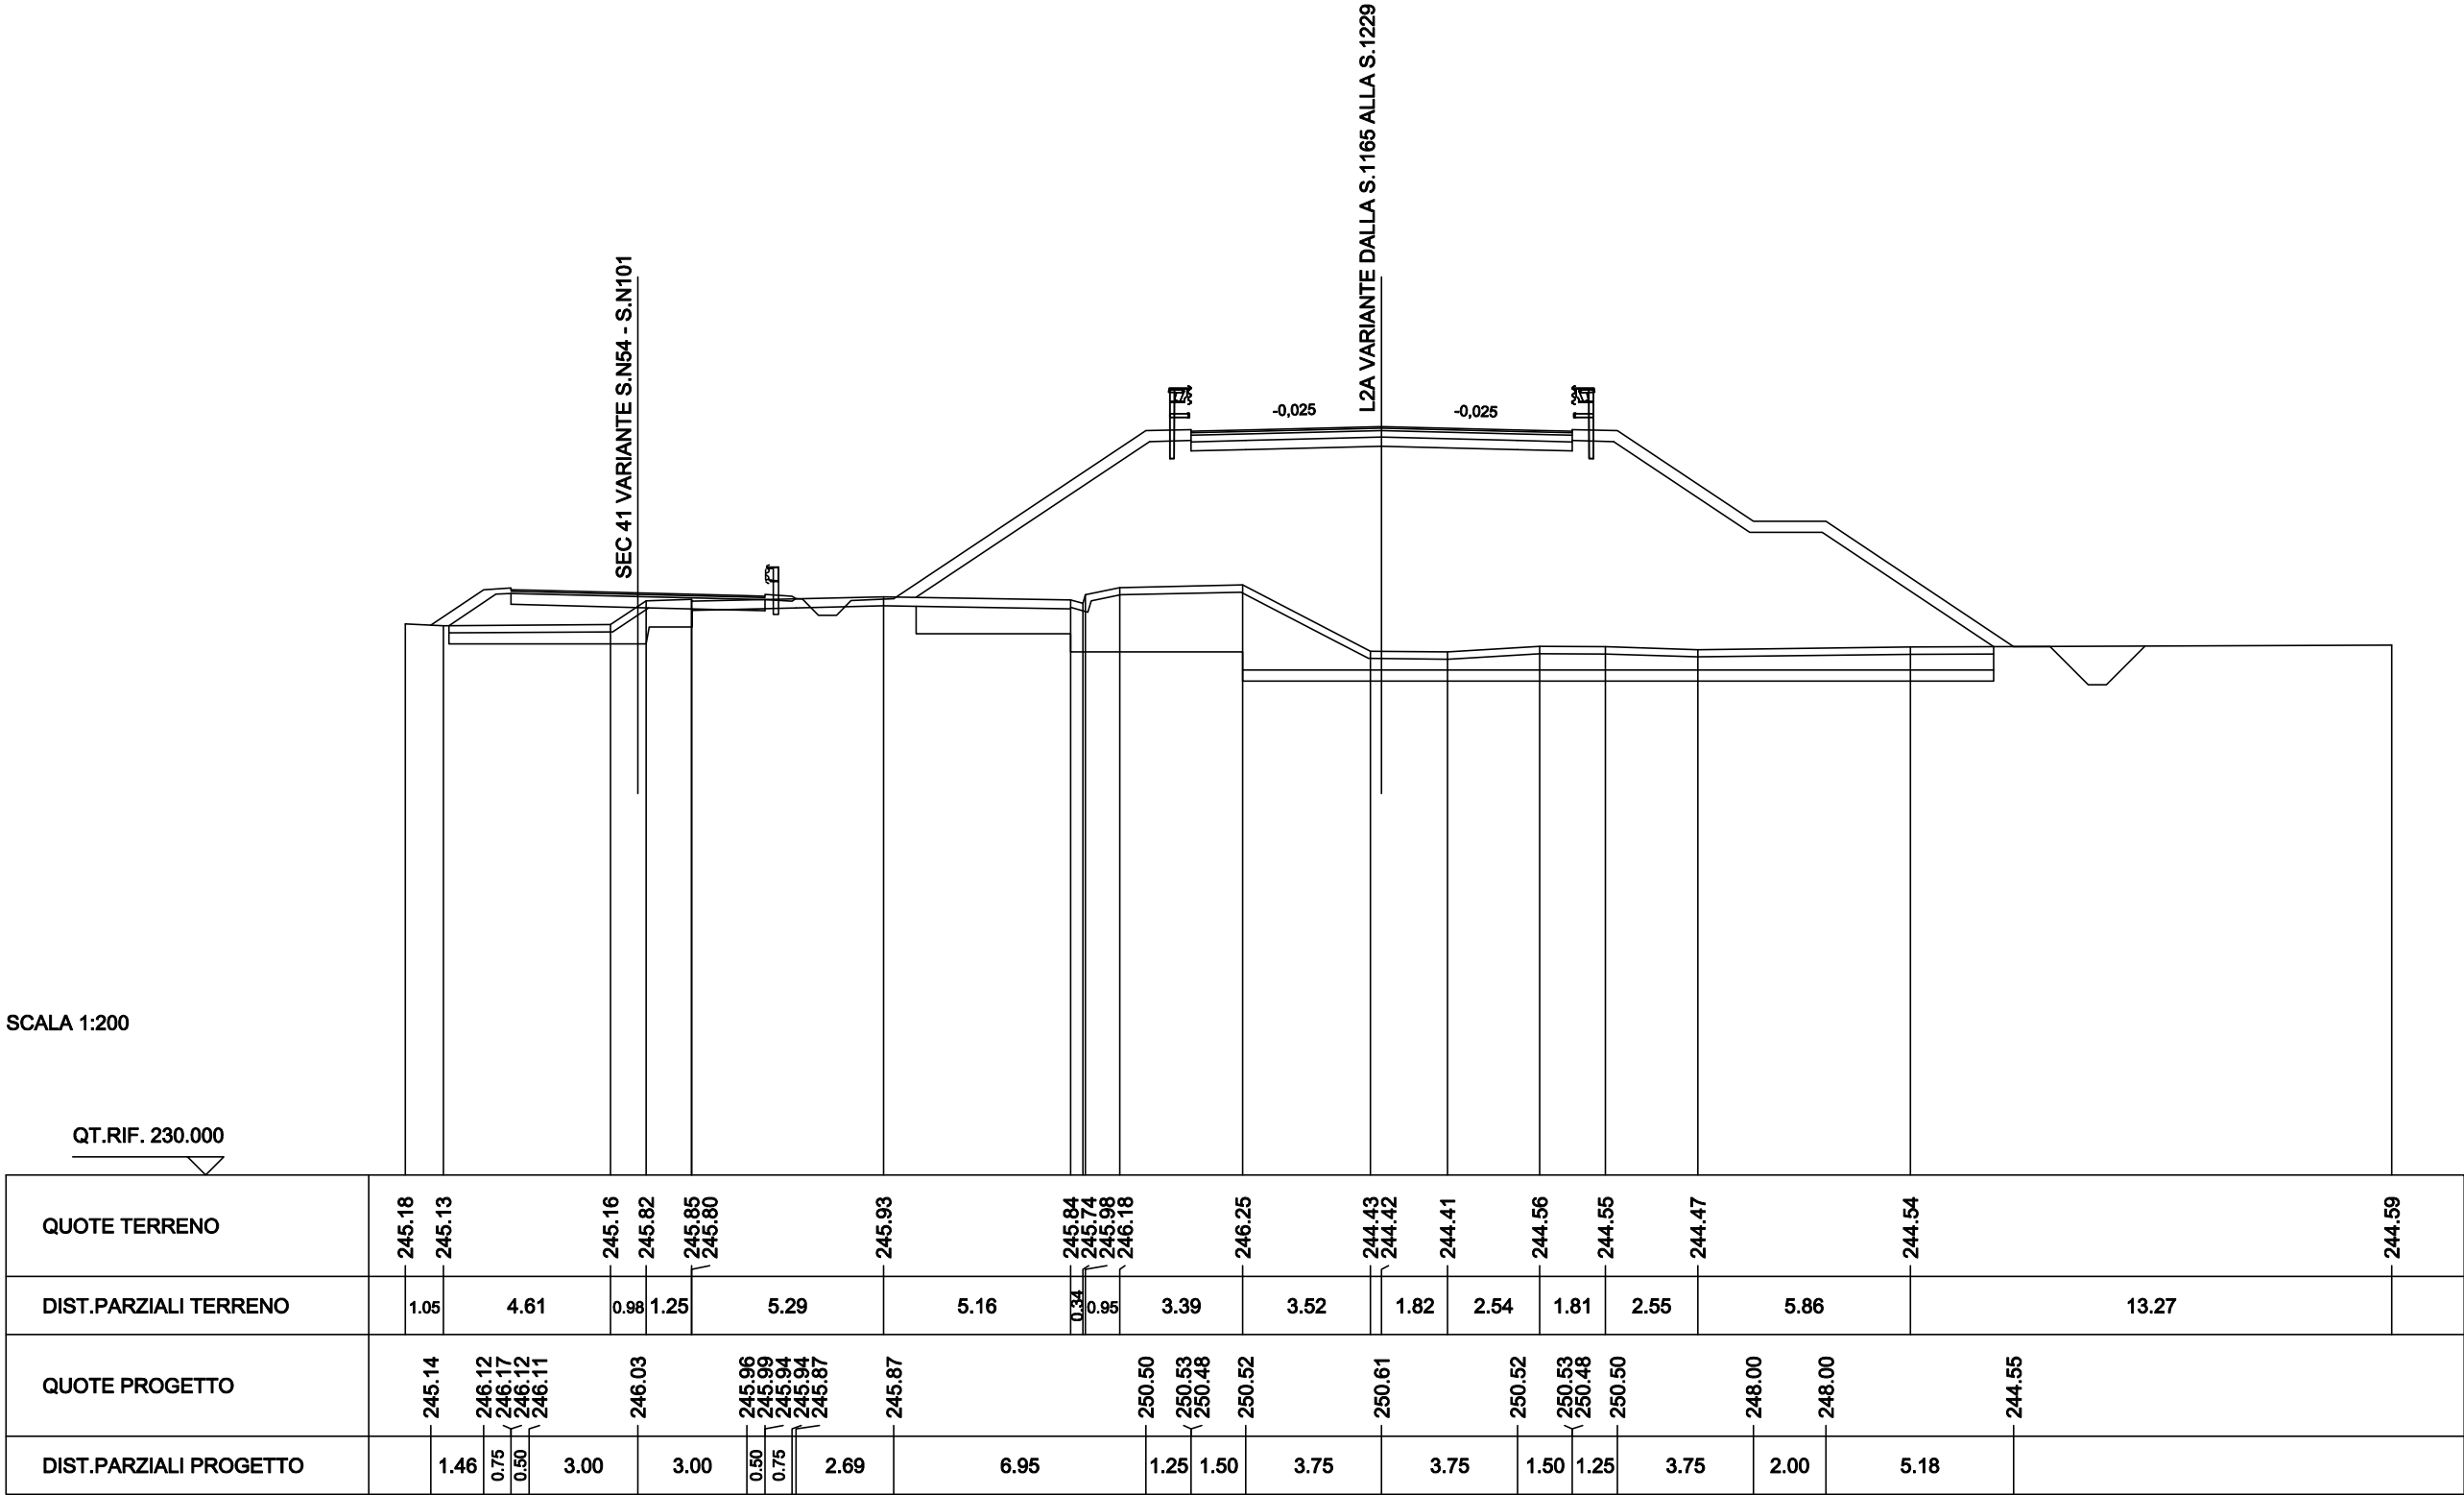







|                          |         |
|--------------------------|---------|
| SOVRAST. SS 121 LOTTO 2A |         |
| USURA                    | 10.50 m |
| BINDER                   | 10.50 m |
| BASE                     | 10.50 m |

SEZIONE N. : NEW1200  
QT. PROGETTO : 250.56  
DIST.PROG. : 23976.16  
DIST.PREC. : 18.28  
DIST.SUCC. : 20.00

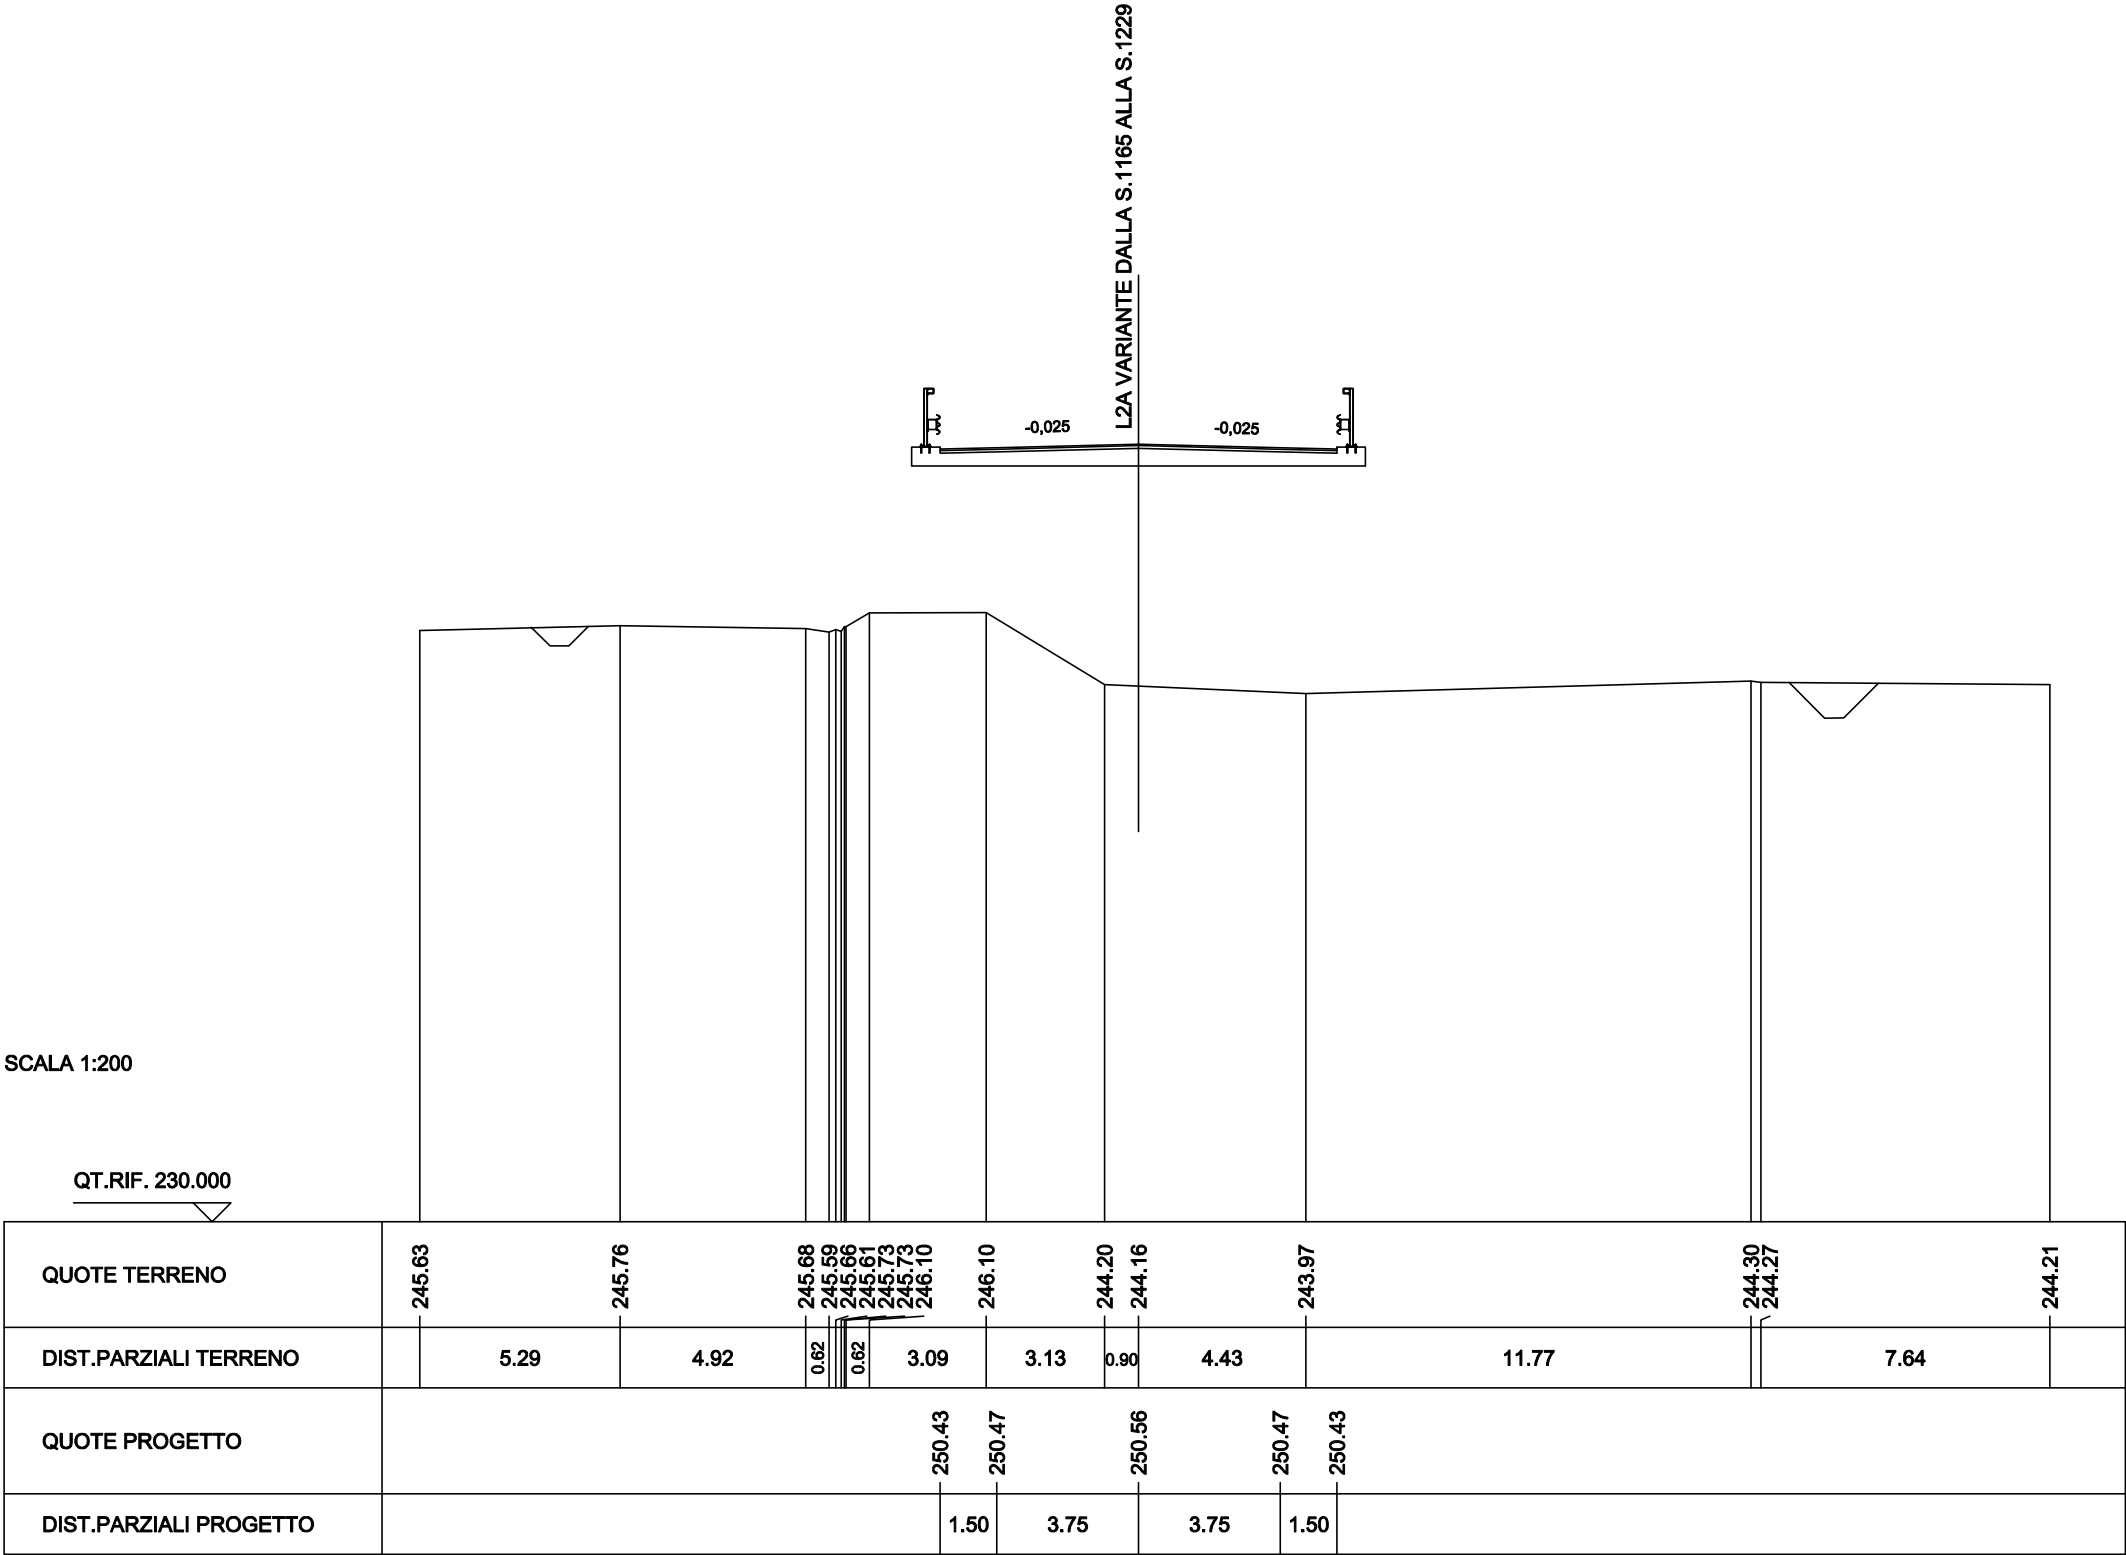

|                          |         |
|--------------------------|---------|
| SOVRAST. SS 121 LOTTO 2A |         |
| USURA                    | 10.50 m |
| BINDER                   | 10.50 m |
| BASE                     | 10.50 m |

SEZIONE N. : NEW1201  
QT. PROGETTO : 250.51  
DIST.PROG. : 23996.16  
DIST.PREC. : 20.00  
DIST.SUCC. : 11.72

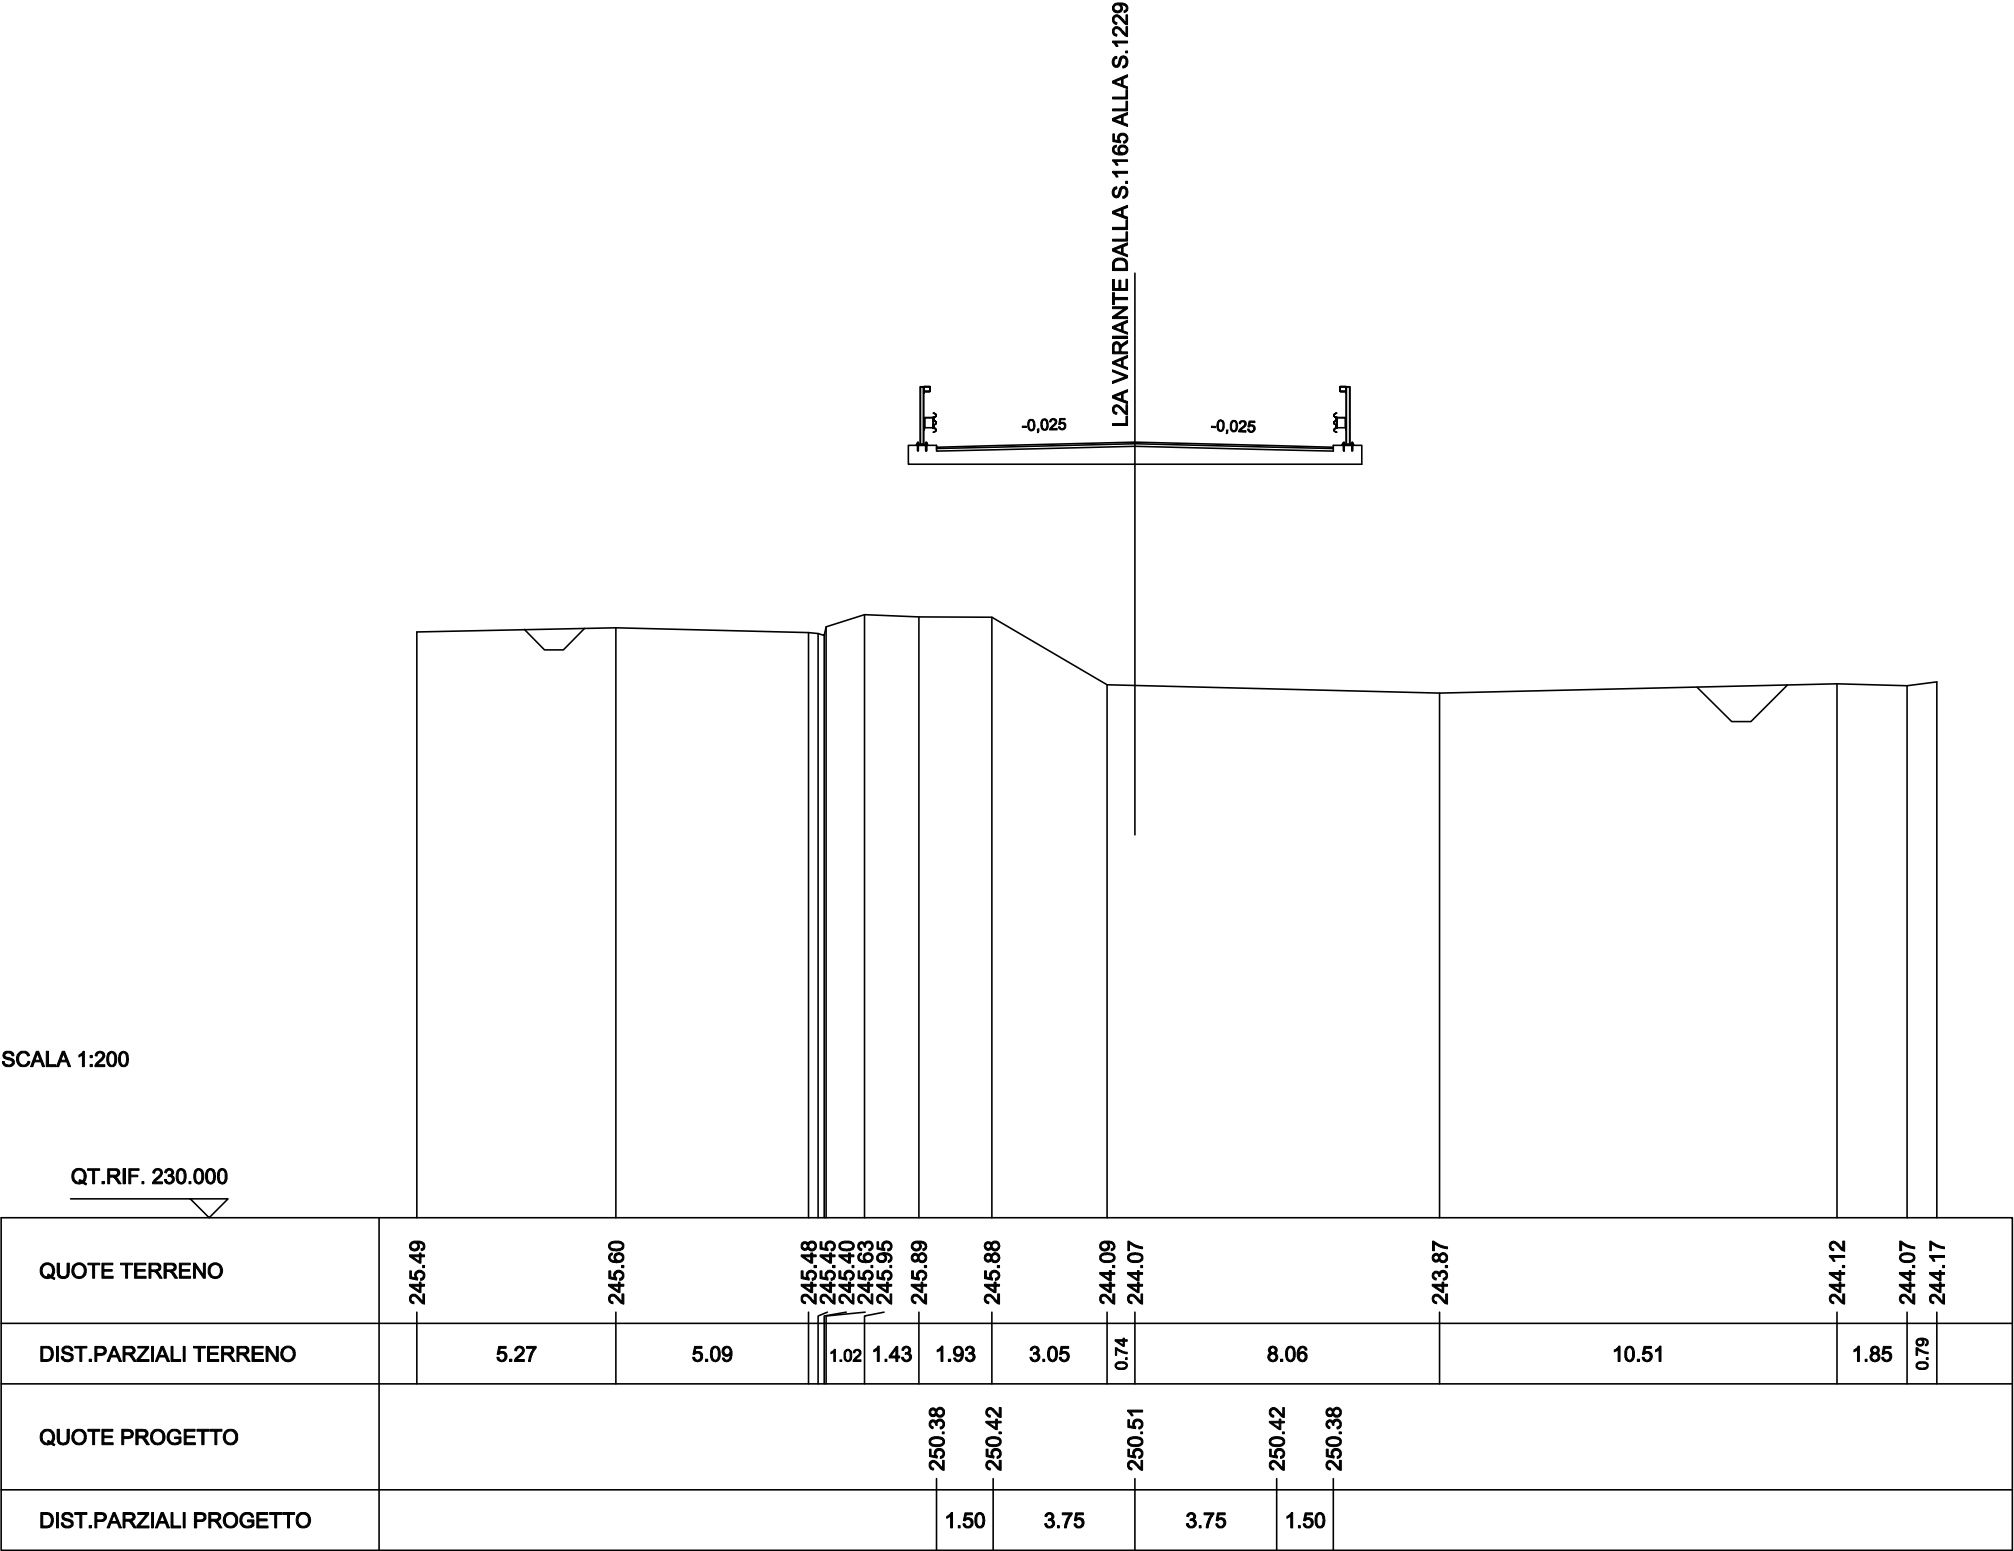






|                          |         |
|--------------------------|---------|
| SOVRAST. SS 121 LOTTO 2A |         |
| USURA                    | 10.50 m |
| BINDER                   | 10.50 m |
| BASE                     | 10.50 m |

SEZIONE N. : NEW1202  
QT. PROGETTO : 250.46  
DIST.PROG. : 24016.16  
DIST.PREC. : 8.28  
DIST.SUCC. : 20.00

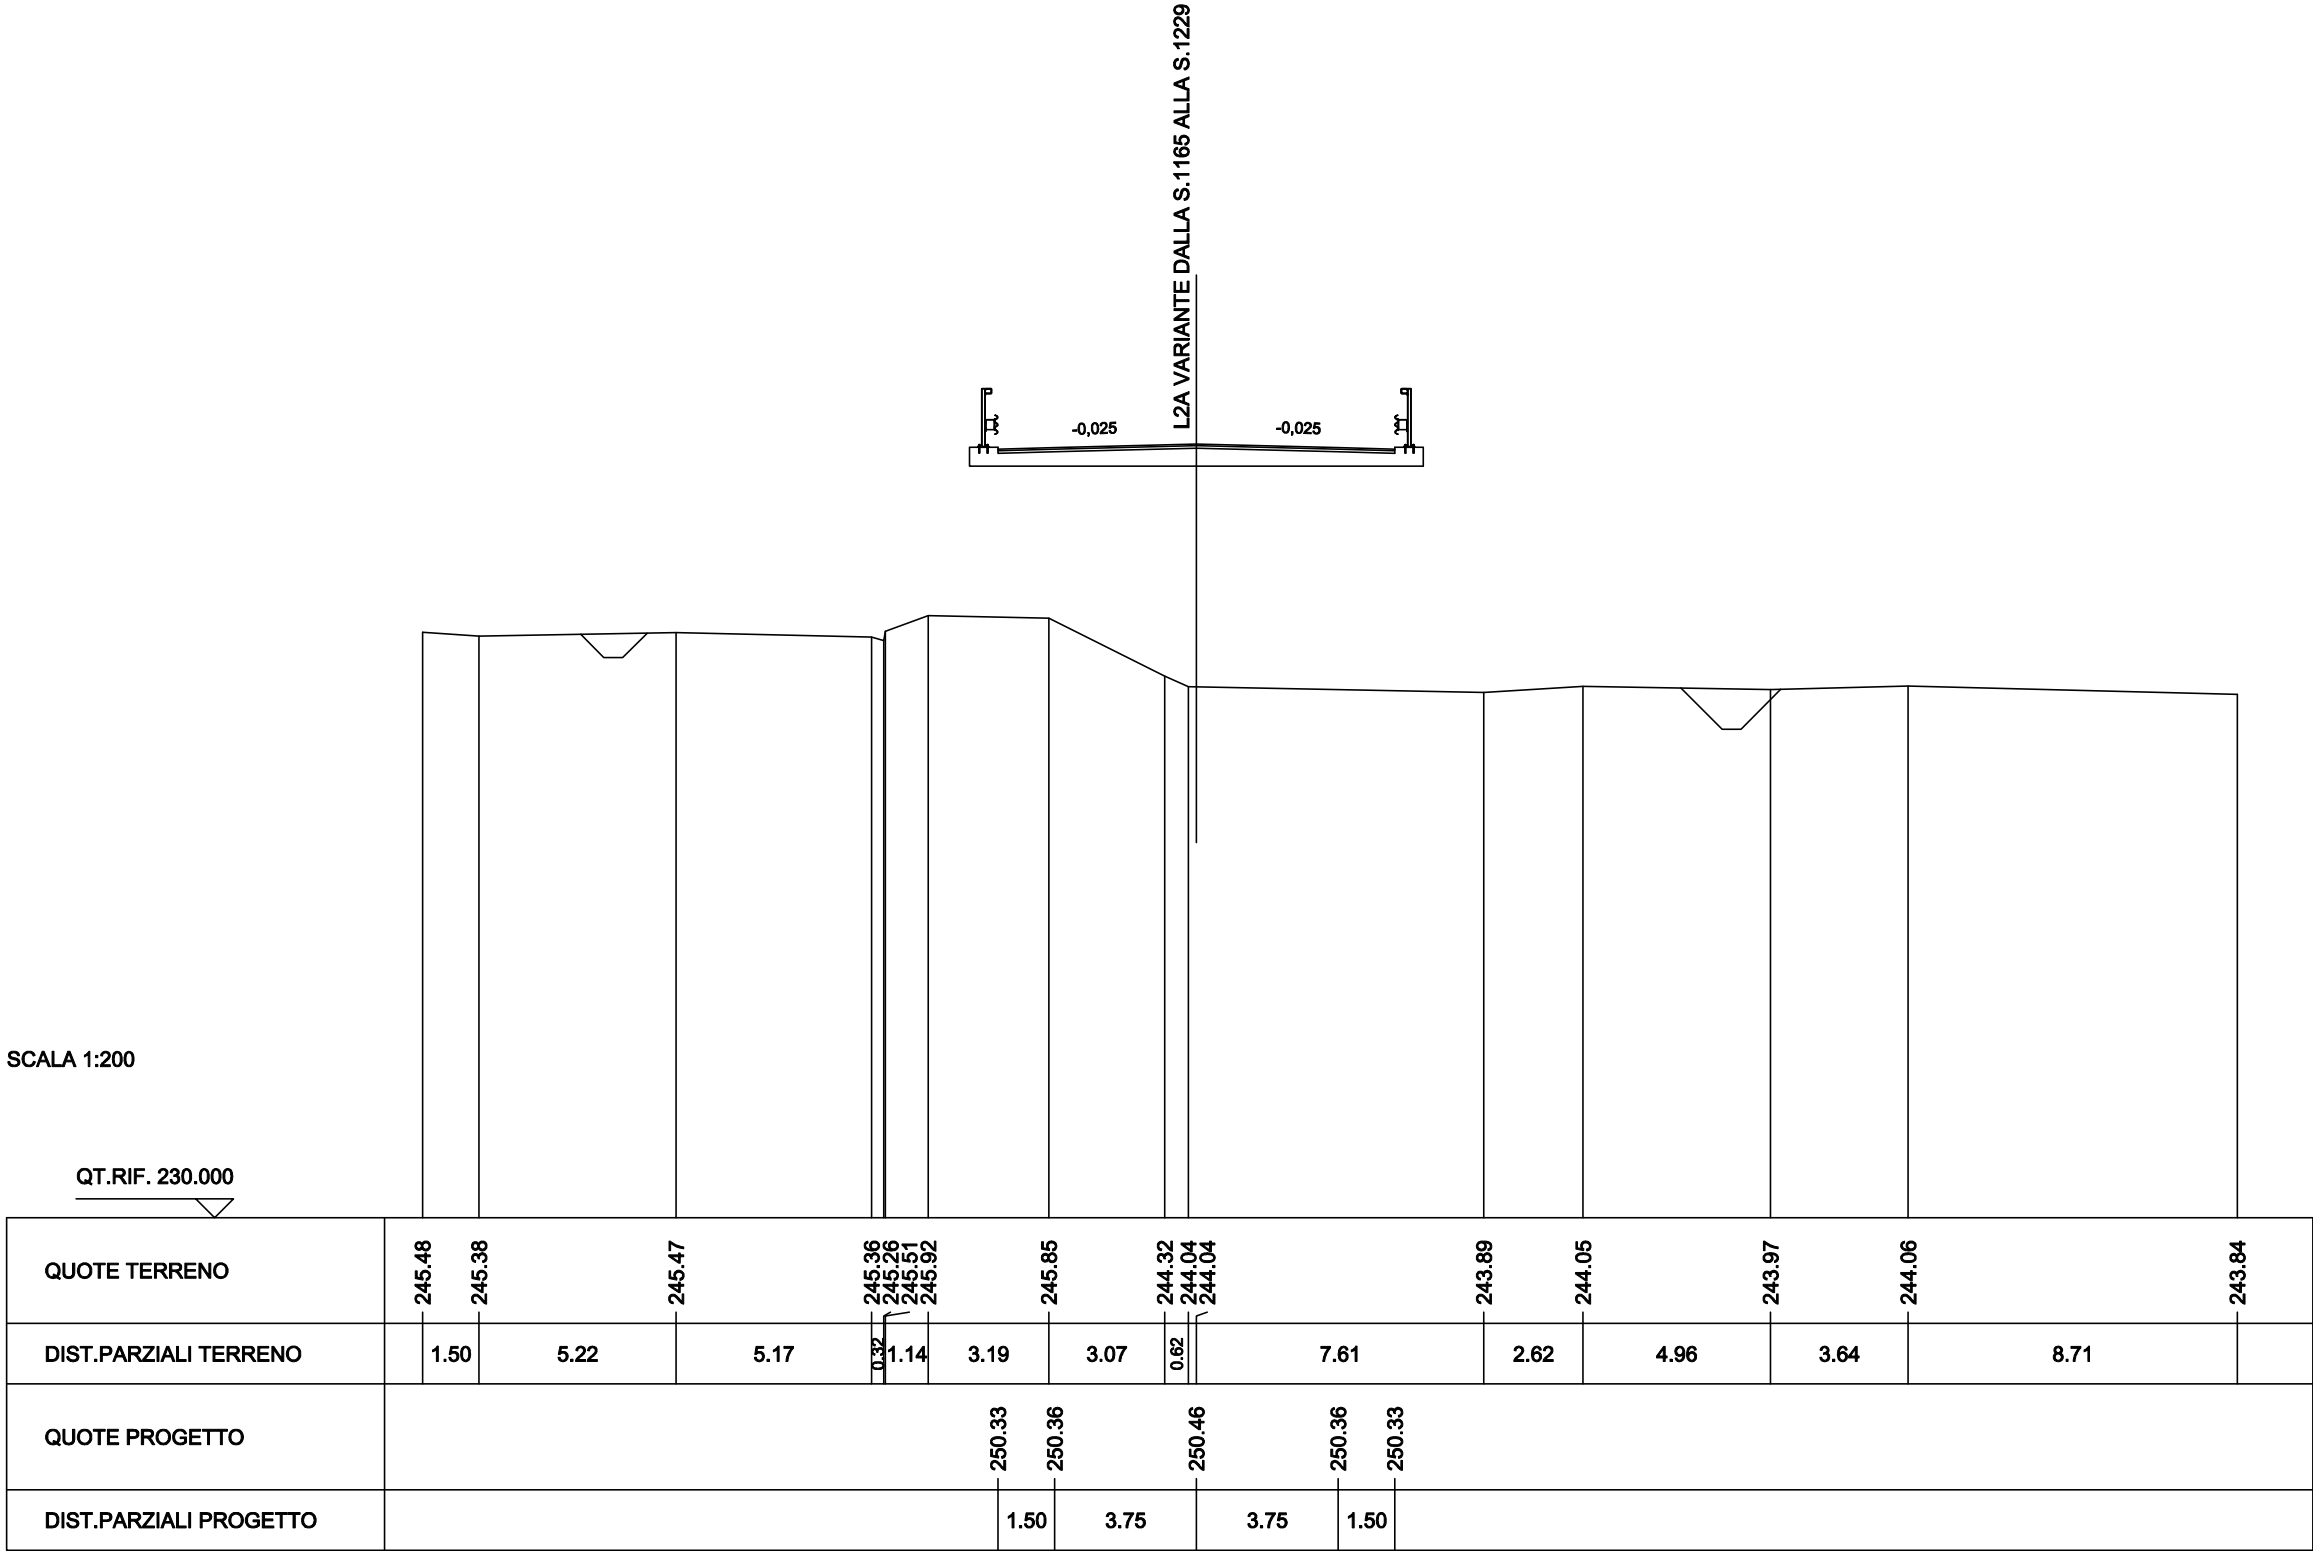












|                          |         |
|--------------------------|---------|
| SOVRAST. SS 121 LOTTO 2A |         |
| USURA                    | 10.50 m |
| BINDER                   | 10.50 m |
| BASE                     | 10.50 m |

SEZIONE N. : NEW1205  
QT. PROGETTO : 250.30  
DIST.PROG. : 24076.16  
DIST.PREC. : 3.28  
DIST.SUCC. : 20.00

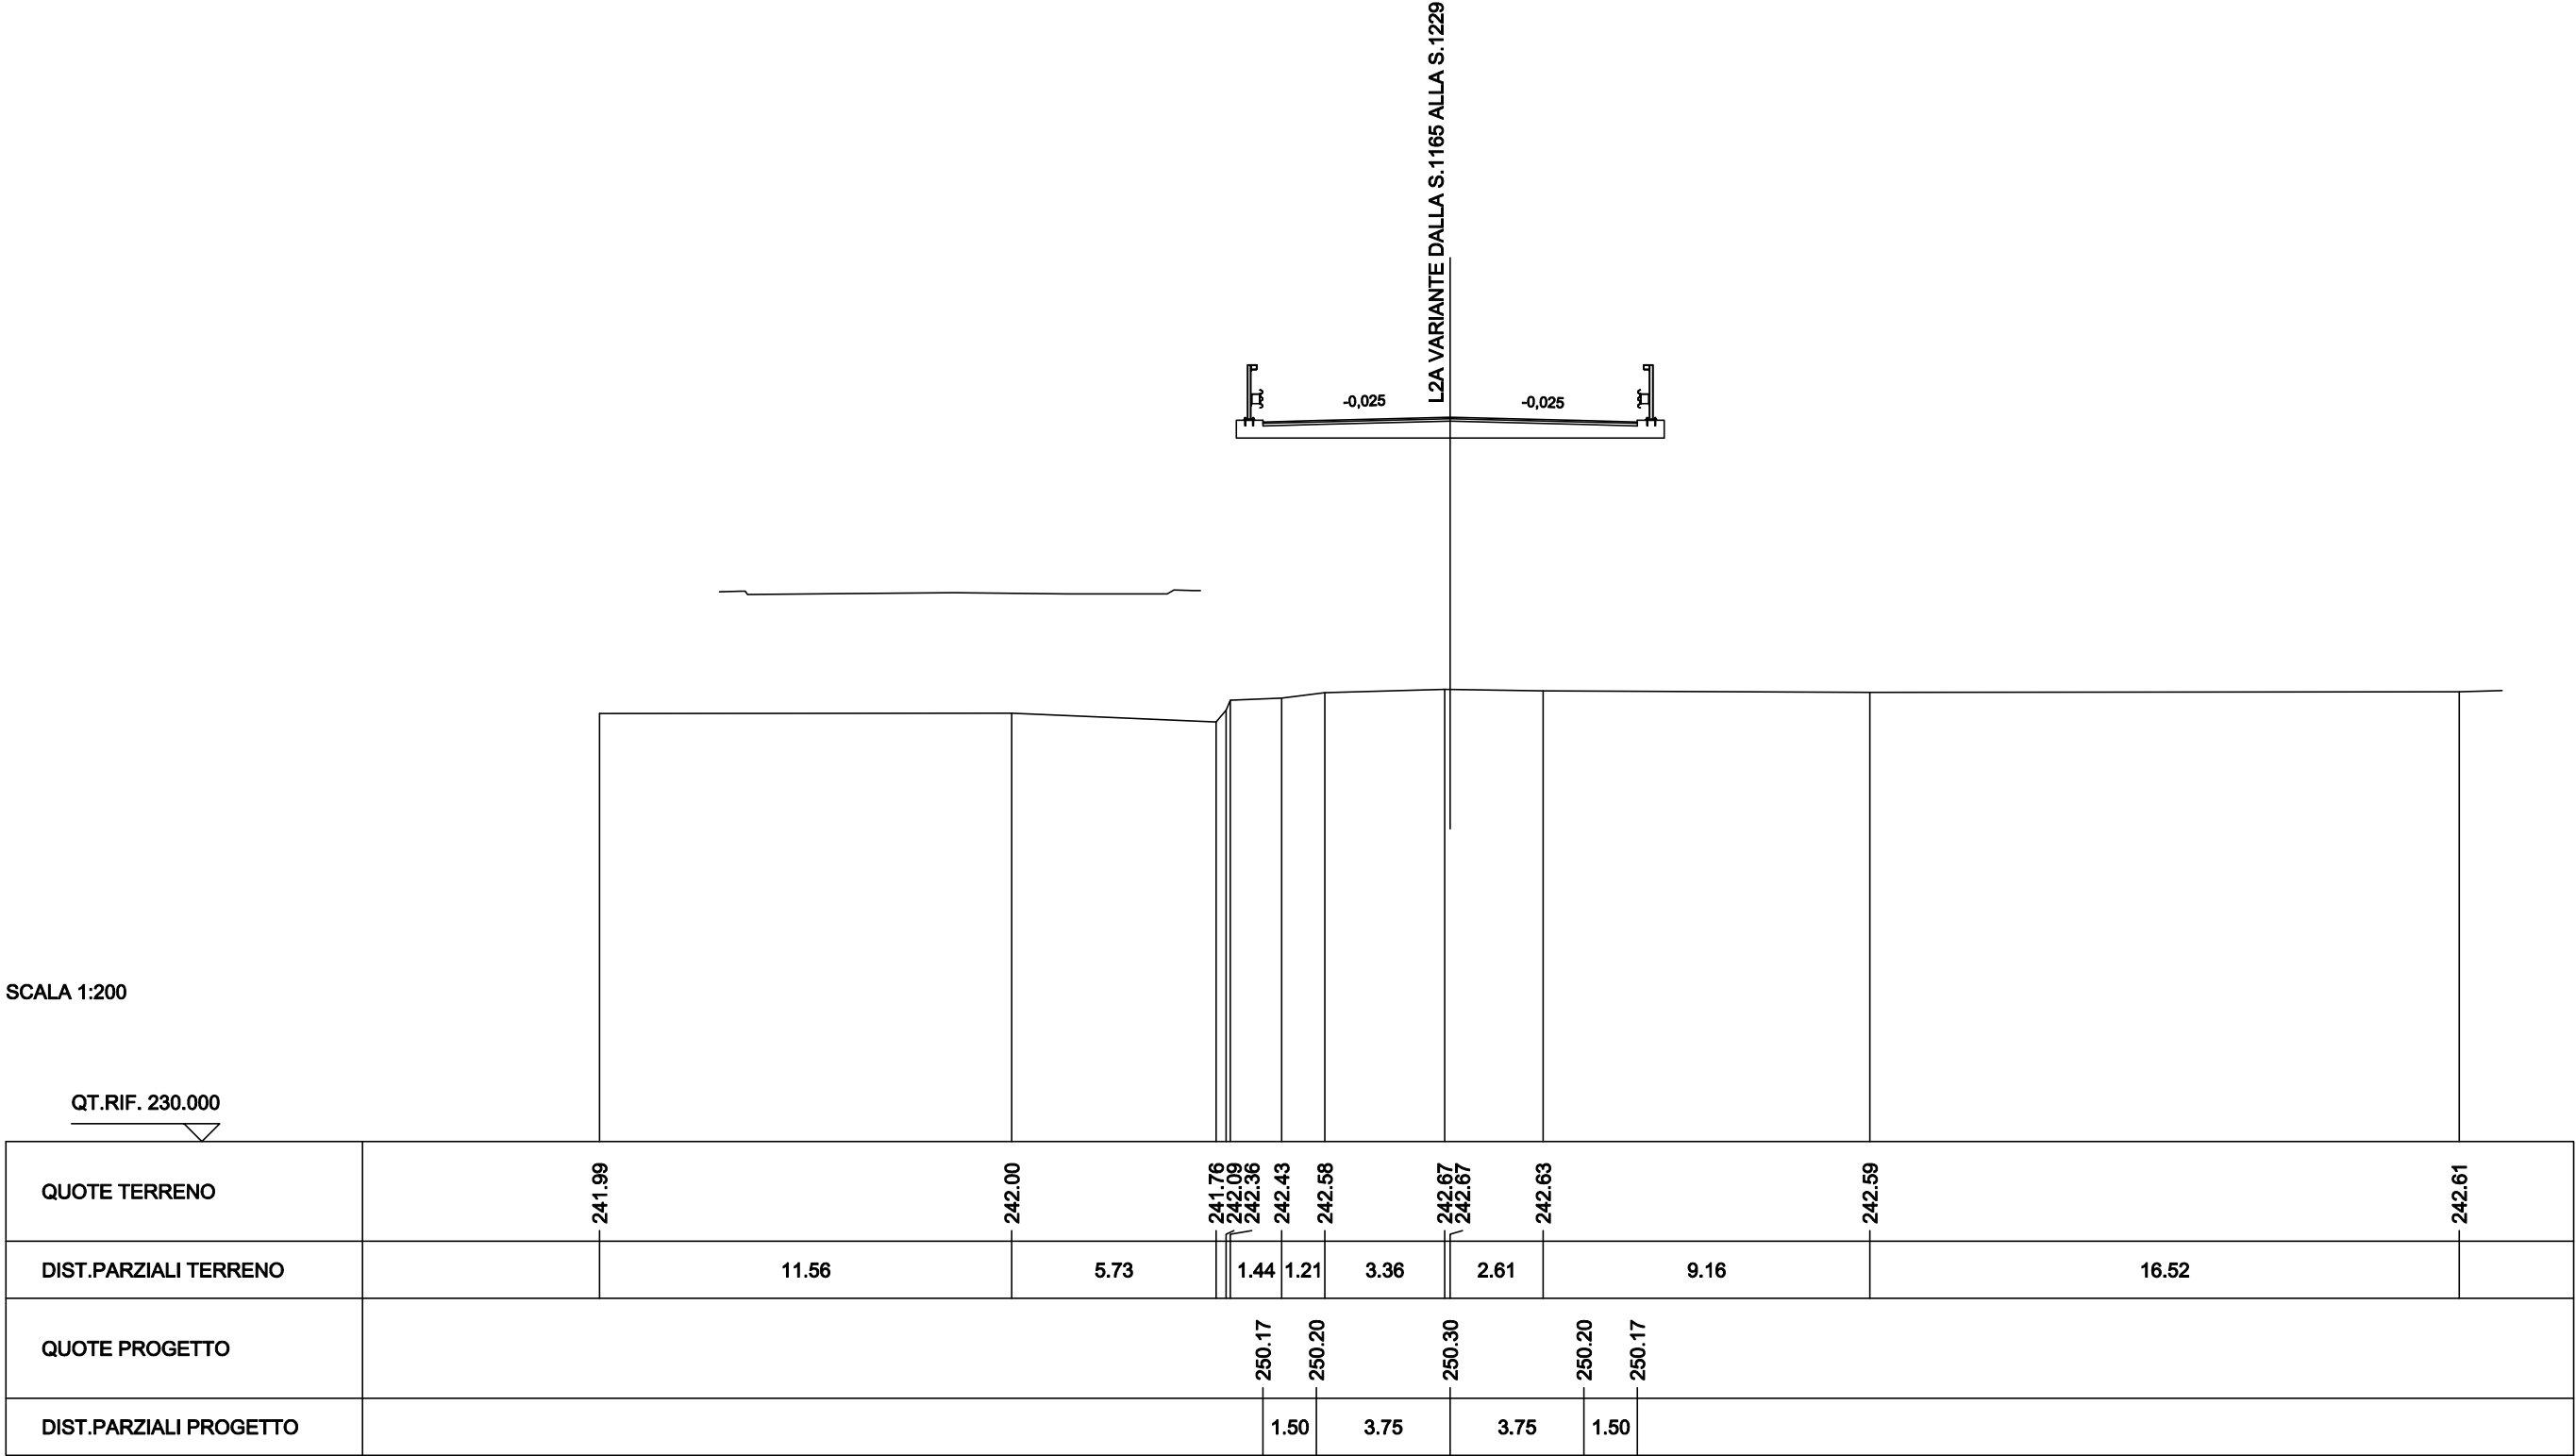








|                          |         |
|--------------------------|---------|
| SOVRAST. SS 121 LOTTO 2A |         |
| USURA                    | 10.50 m |
| BINDER                   | 10.50 m |
| BASE                     | 10.50 m |

SEZIONE N. : NEW1208  
QT. PROGETTO : 250.14  
DIST.PROG. : 24136.16  
DIST.PREC. : 20.00  
DIST.SUCC. : 1.72

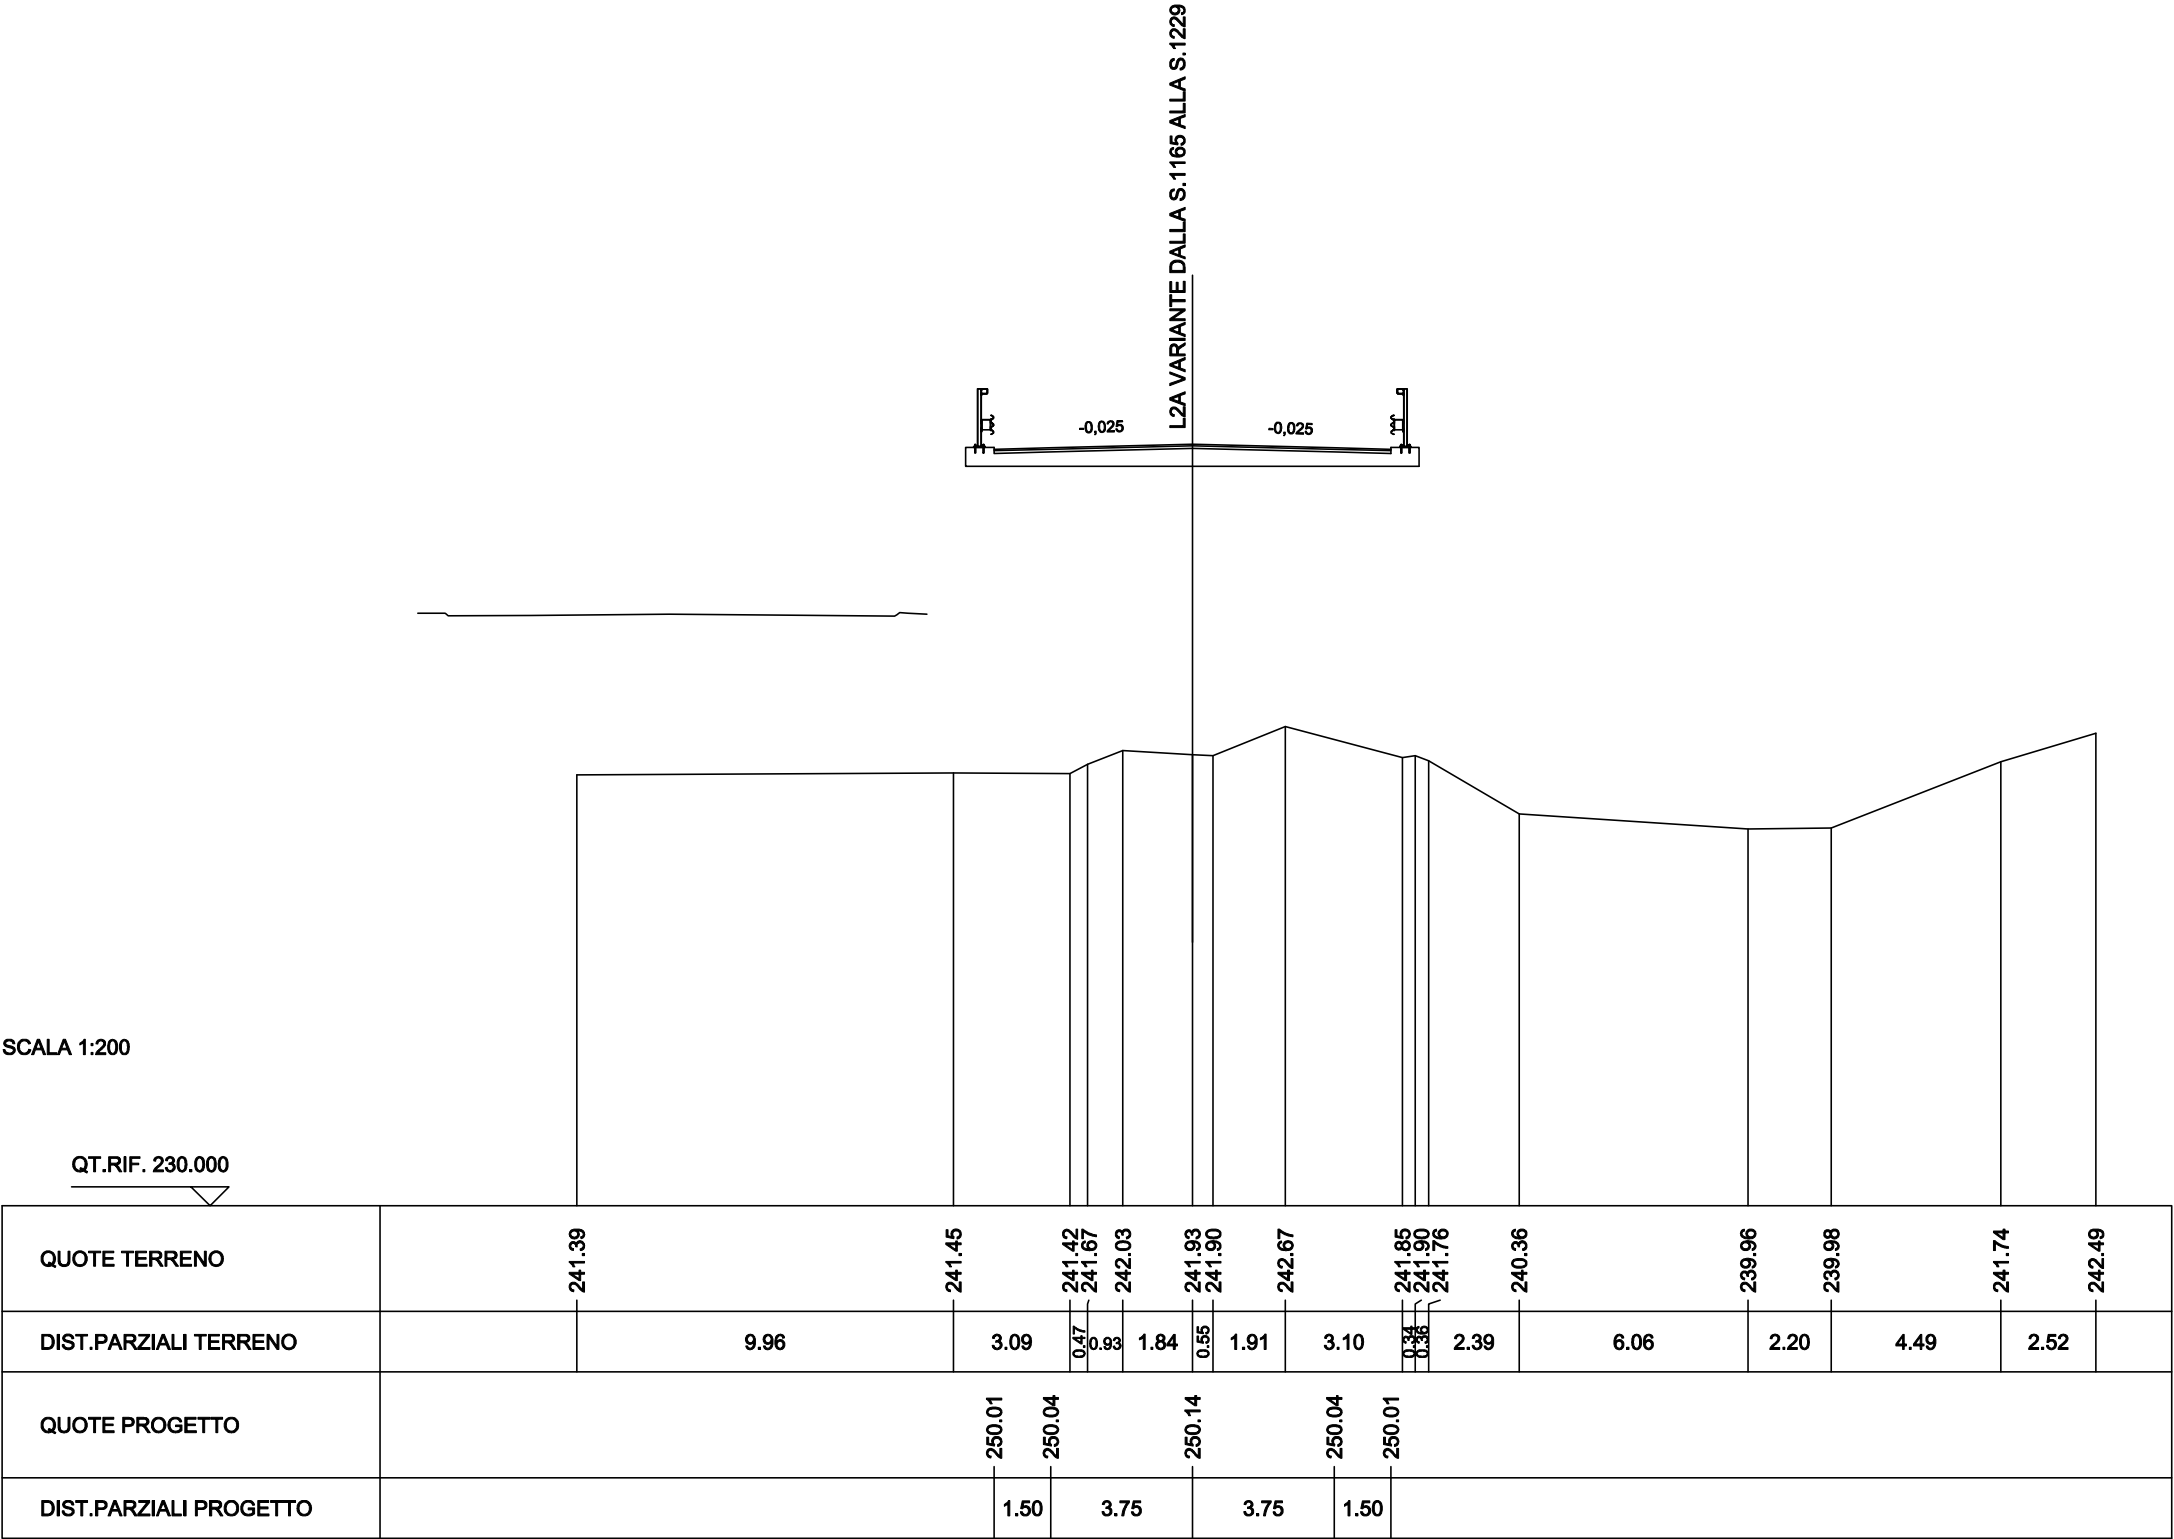






|                          |         |
|--------------------------|---------|
| SOVRAST. SS 121 LOTTO 2A |         |
| USURA                    | 10.50 m |
| BINDER                   | 10.50 m |
| BASE                     | 10.50 m |

SEZIONE N. : NEW1210  
QT. PROGETTO : 250.02  
DIST.PROG. : 24176.16  
DIST.PREC. : 20.00  
DIST.SUCC. : 11.72

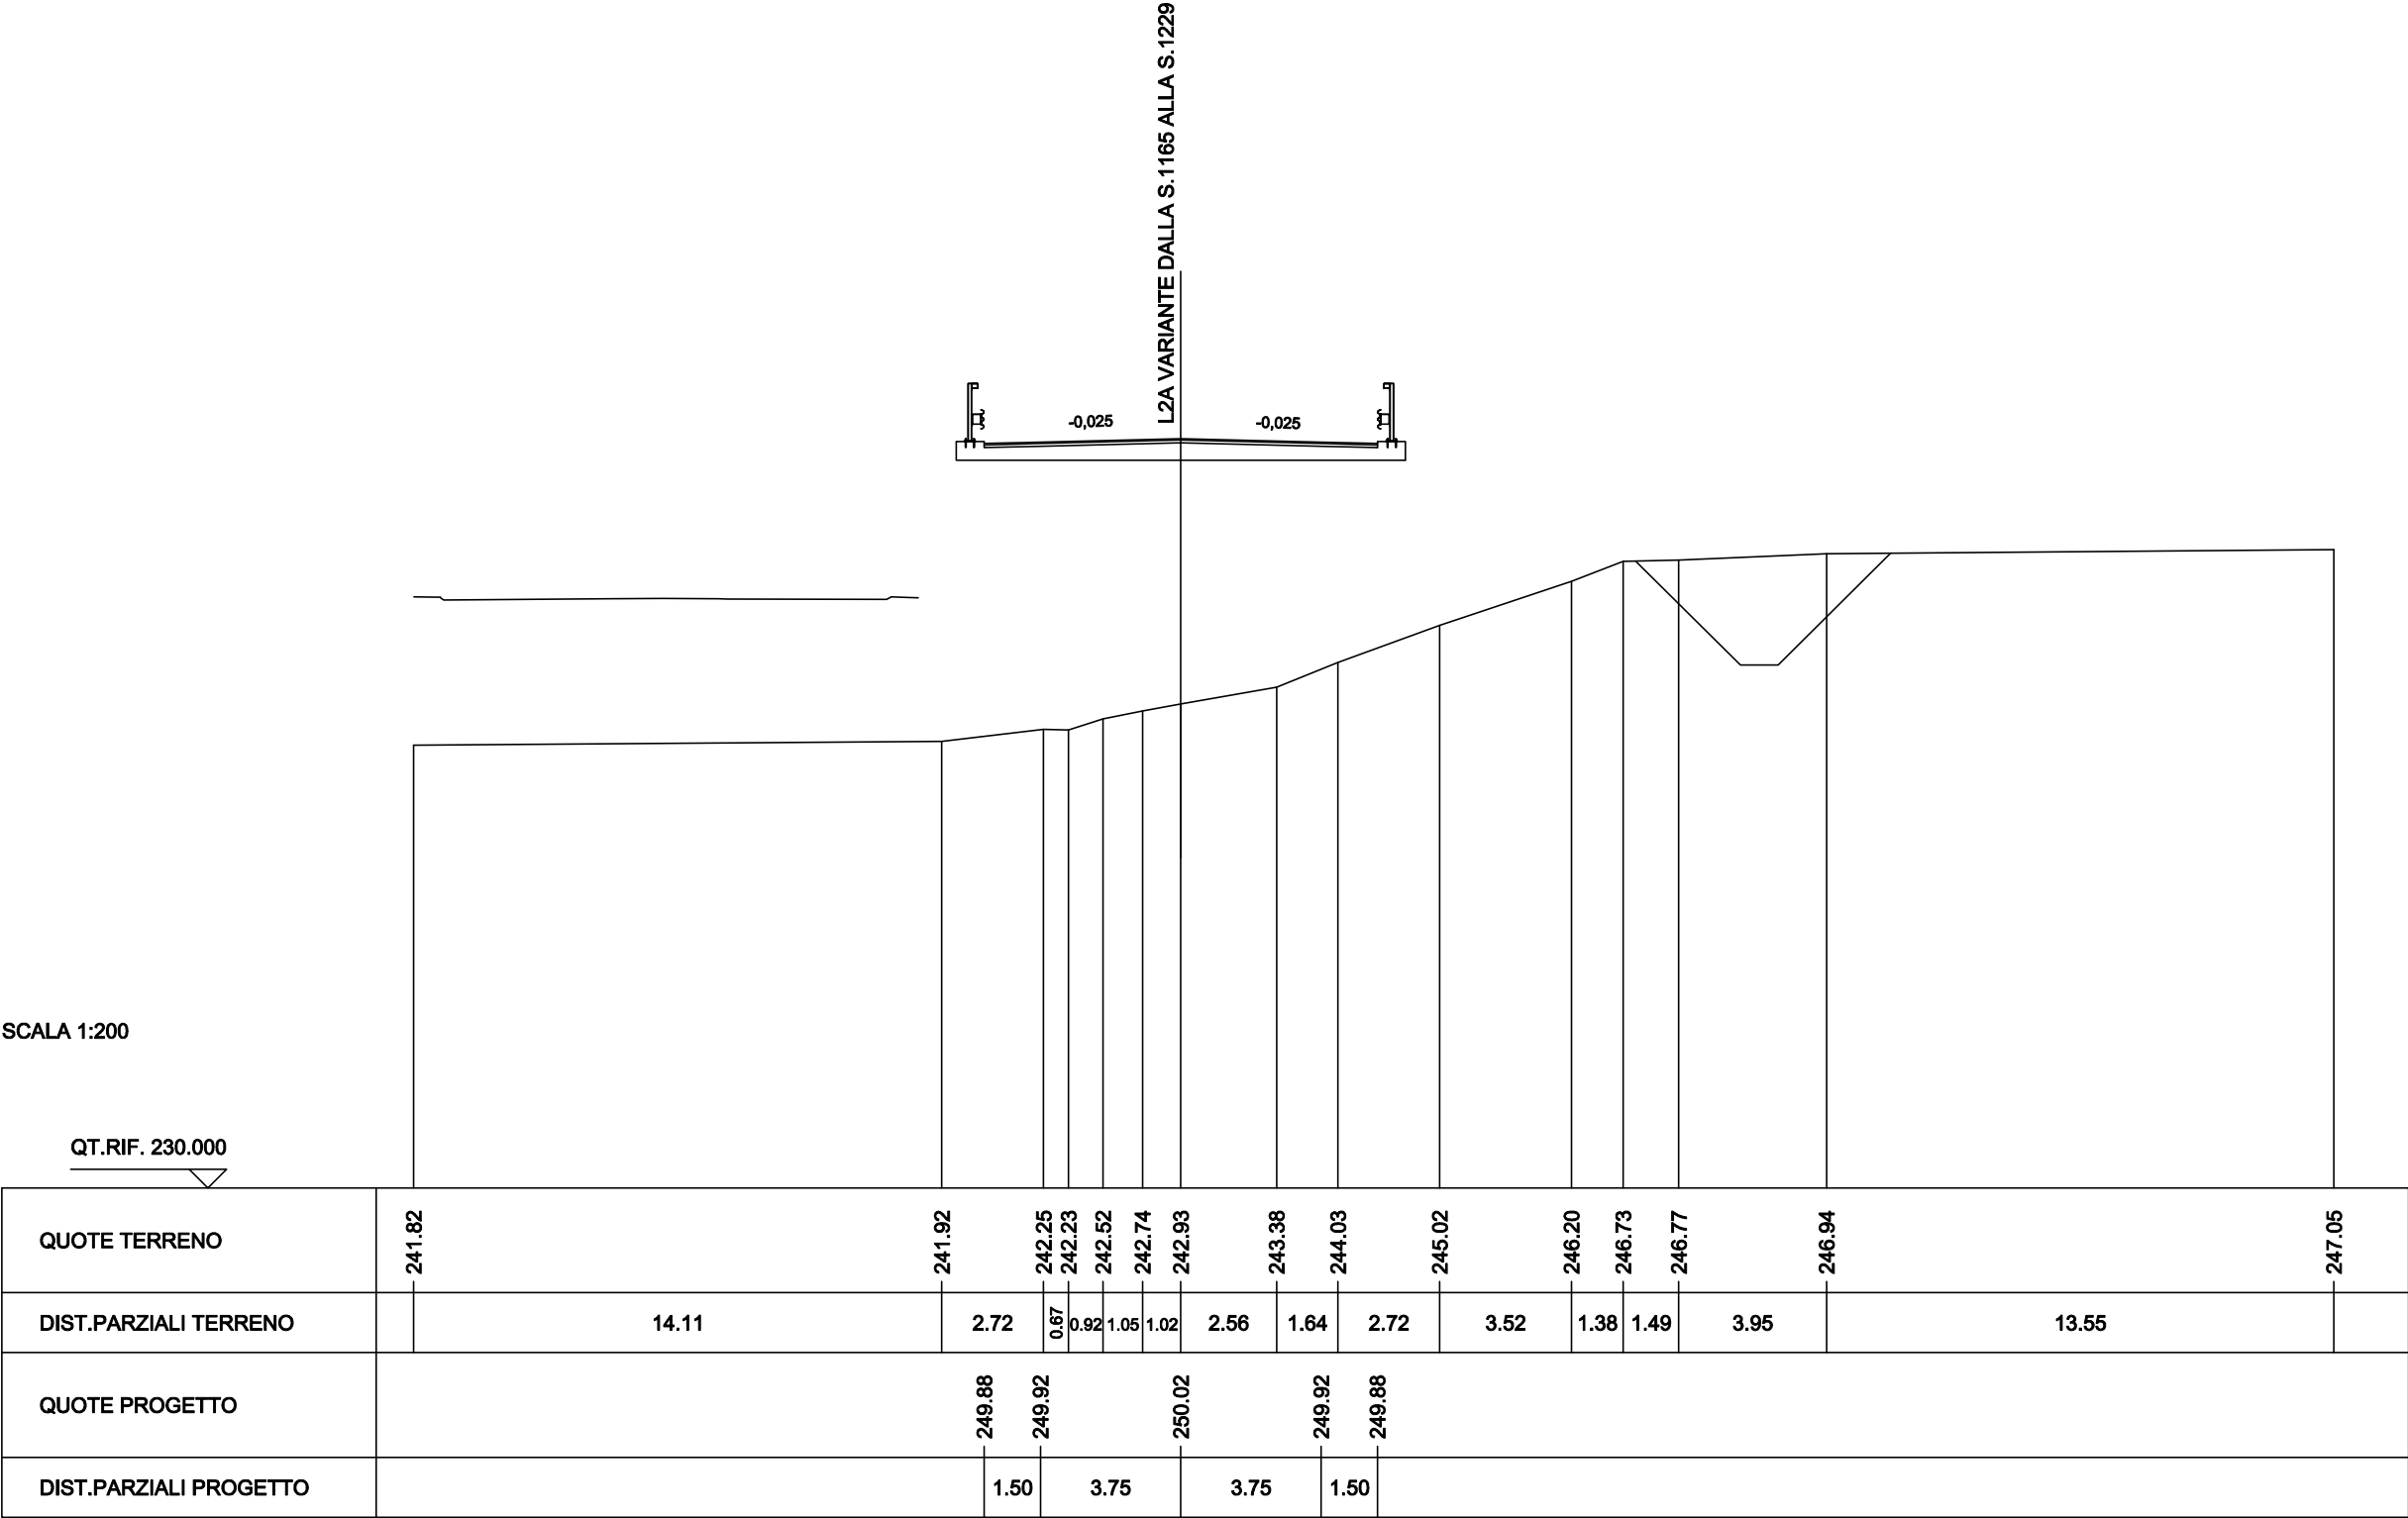






|                                 |          |
|---------------------------------|----------|
| SCAVI BONIFICHE SS 121 LOTTO 2A |          |
| SCOTICO                         | 20.11 m  |
| BONIFICA DI CONSOLIDAMENTO      | 26.24 mq |
| SCARIFICA                       | 11.02 m  |
| RILEVATI SS 121 LOTTO 2A        |          |
| RILEVATO                        | 95.34 mq |
| TERRENO VEGETALE                | 17.20 m  |
| SOVRAST. SS 121 LOTTO 2A        |          |
| USURA                           | 10.50 m  |
| BINDER                          | 10.50 m  |
| BASE                            | 10.50 m  |
| MISTO CEMENTATO                 | 10.50 m  |

SEZIONE N. : NEW1210AA  
QT. PROGETTO : 249.94  
DIST.PROG. : 24187.89  
DIST.PREC. : 0.01  
DIST.SUCC. : 2.65

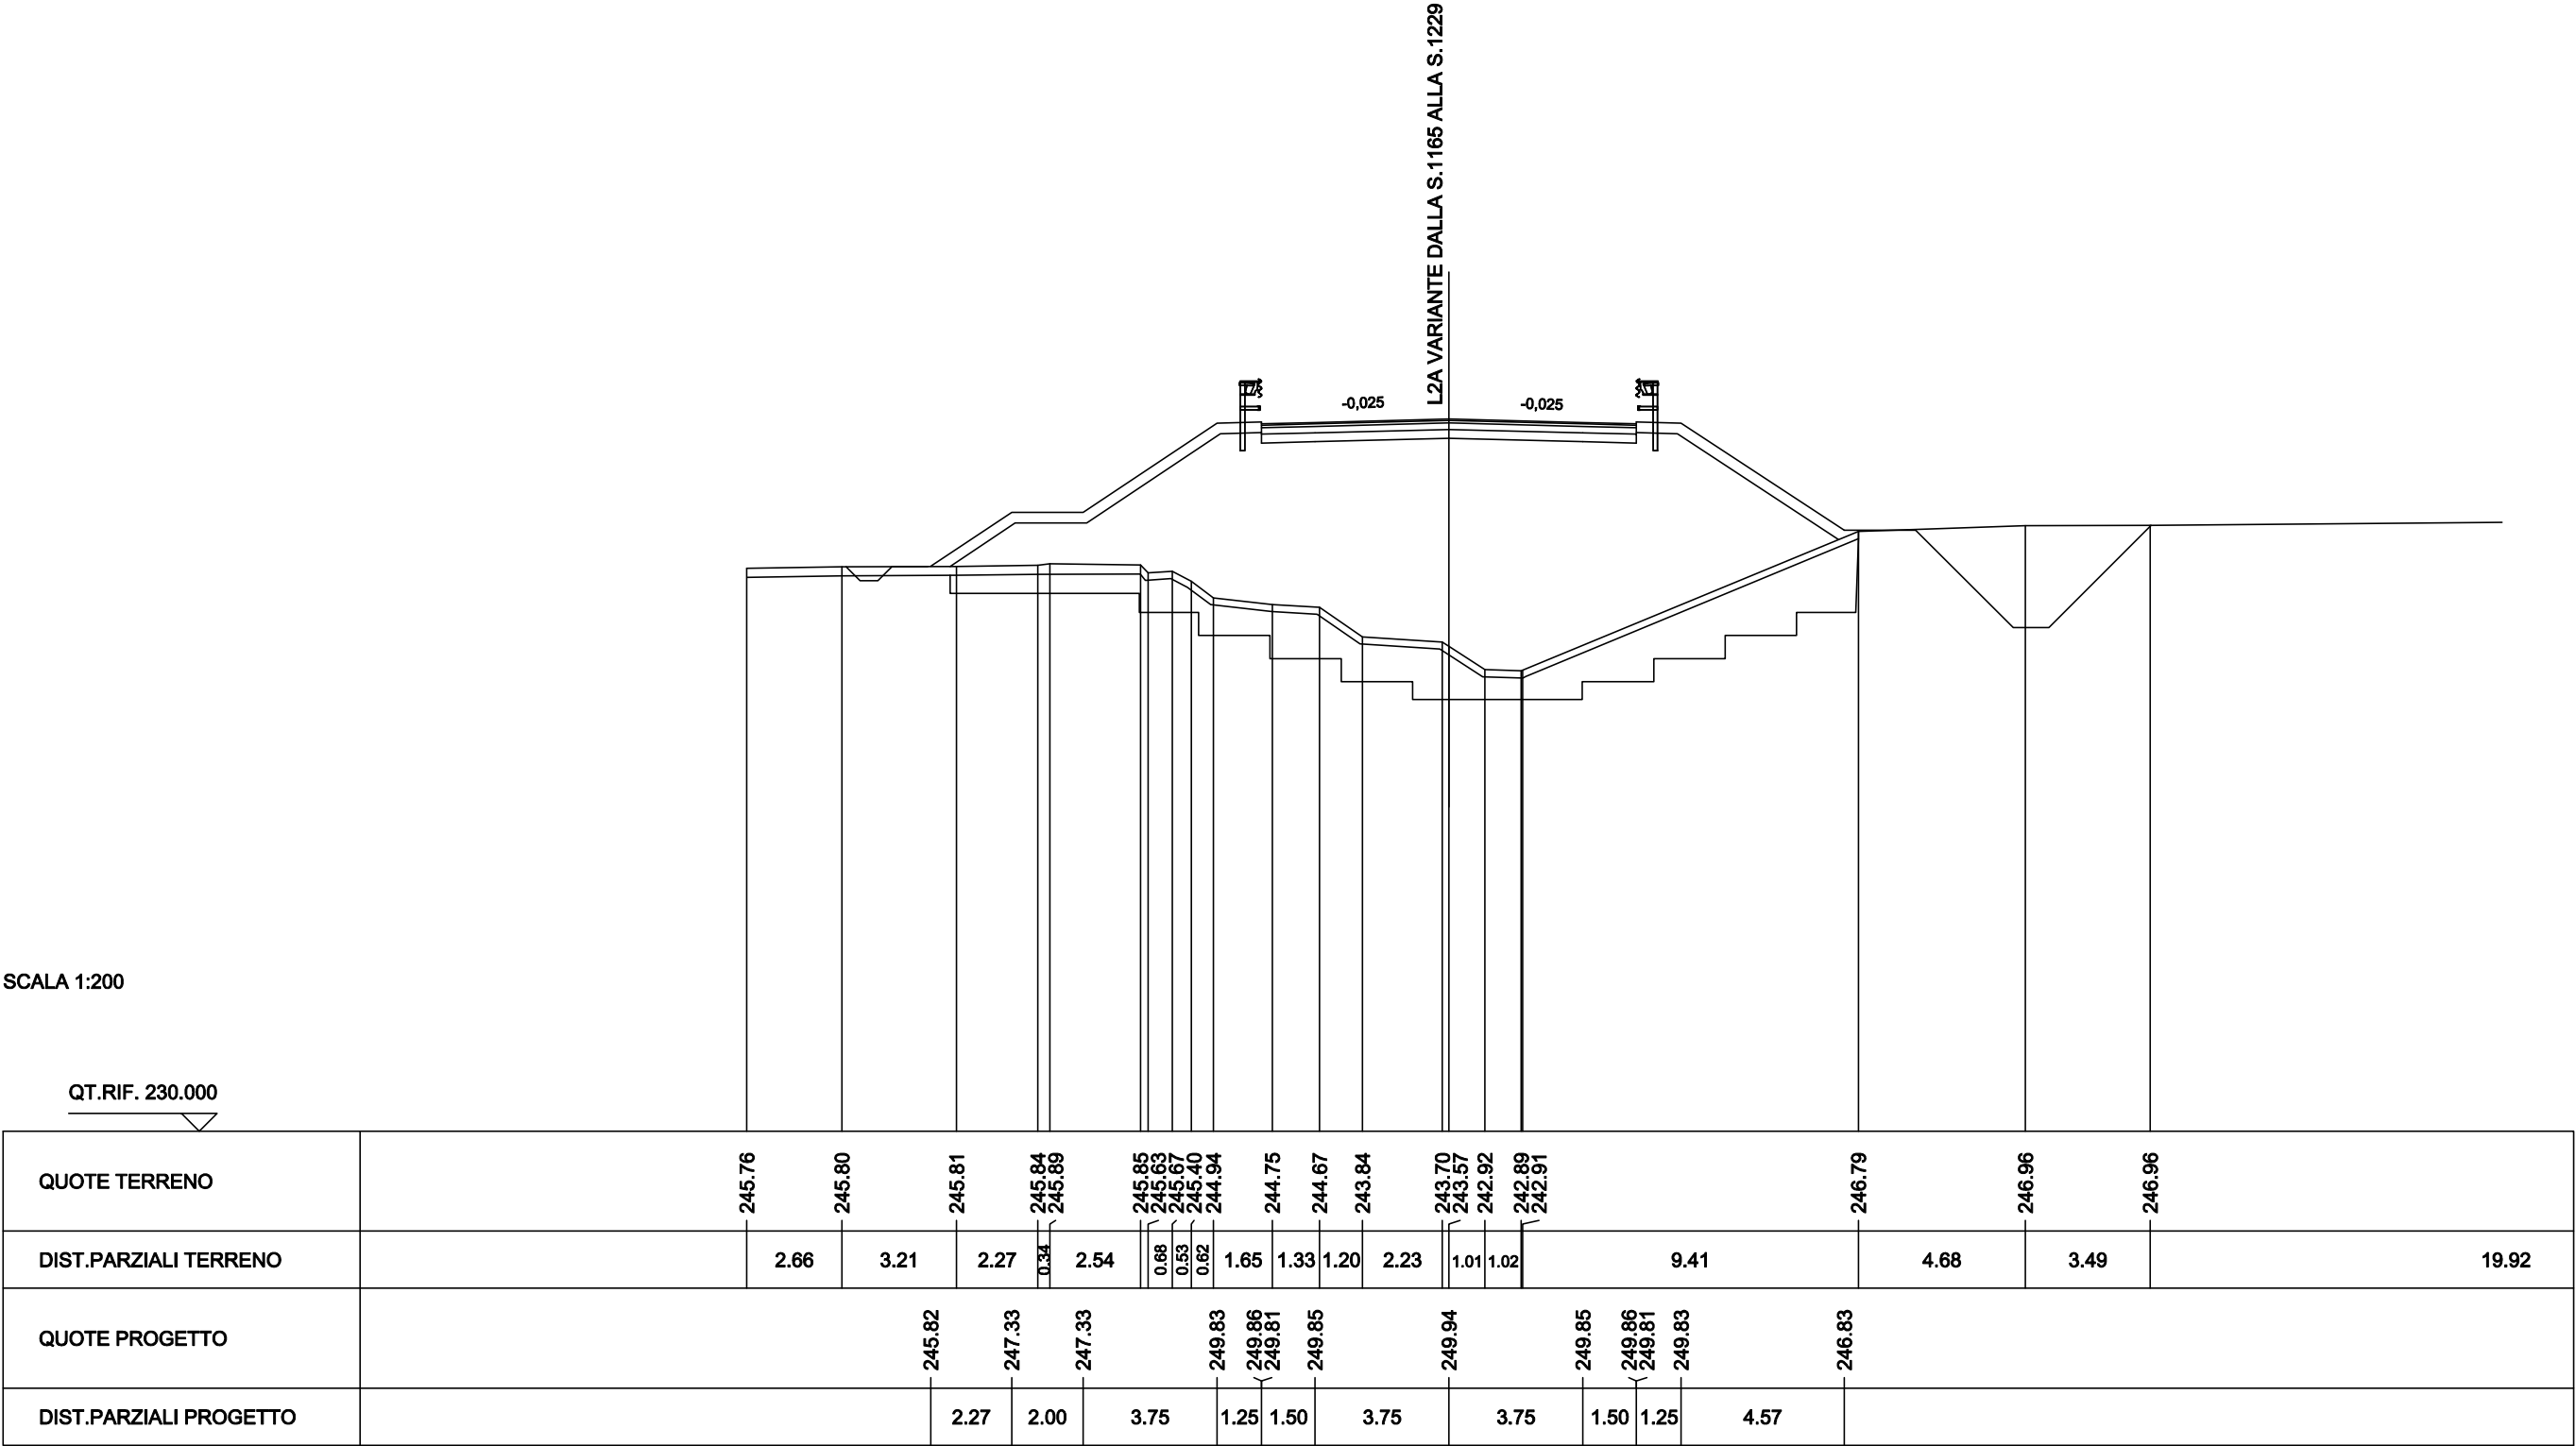







|                                 |          |
|---------------------------------|----------|
| SCAVI BONIFICHE SS 121 LOTTO 2A |          |
| SCOTICO                         | 19.24 m  |
| BONIFICA DI CONSOLIDAMENTO      | 32.28 mq |
| SCARIFICA                       | 11.69 m  |
| RILEVATI SS 121 LOTTO 2A        |          |
| RILEVATO                        | 86.14 mq |
| TERRENO VEGETALE                | 17.00 m  |
| SOVRAST. SS 121 LOTTO 2A        |          |
| USURA                           | 10.50 m  |
| BINDER                          | 10.50 m  |
| BASE                            | 10.50 m  |
| MISTO CEMENTATO                 | 10.50 m  |

SEZIONE N. : NEW1211  
QT. PROGETTO : 249.87  
DIST.PROG. : 24196.16  
DIST.PREC. : 5.62  
DIST.SUCC. : 20.00

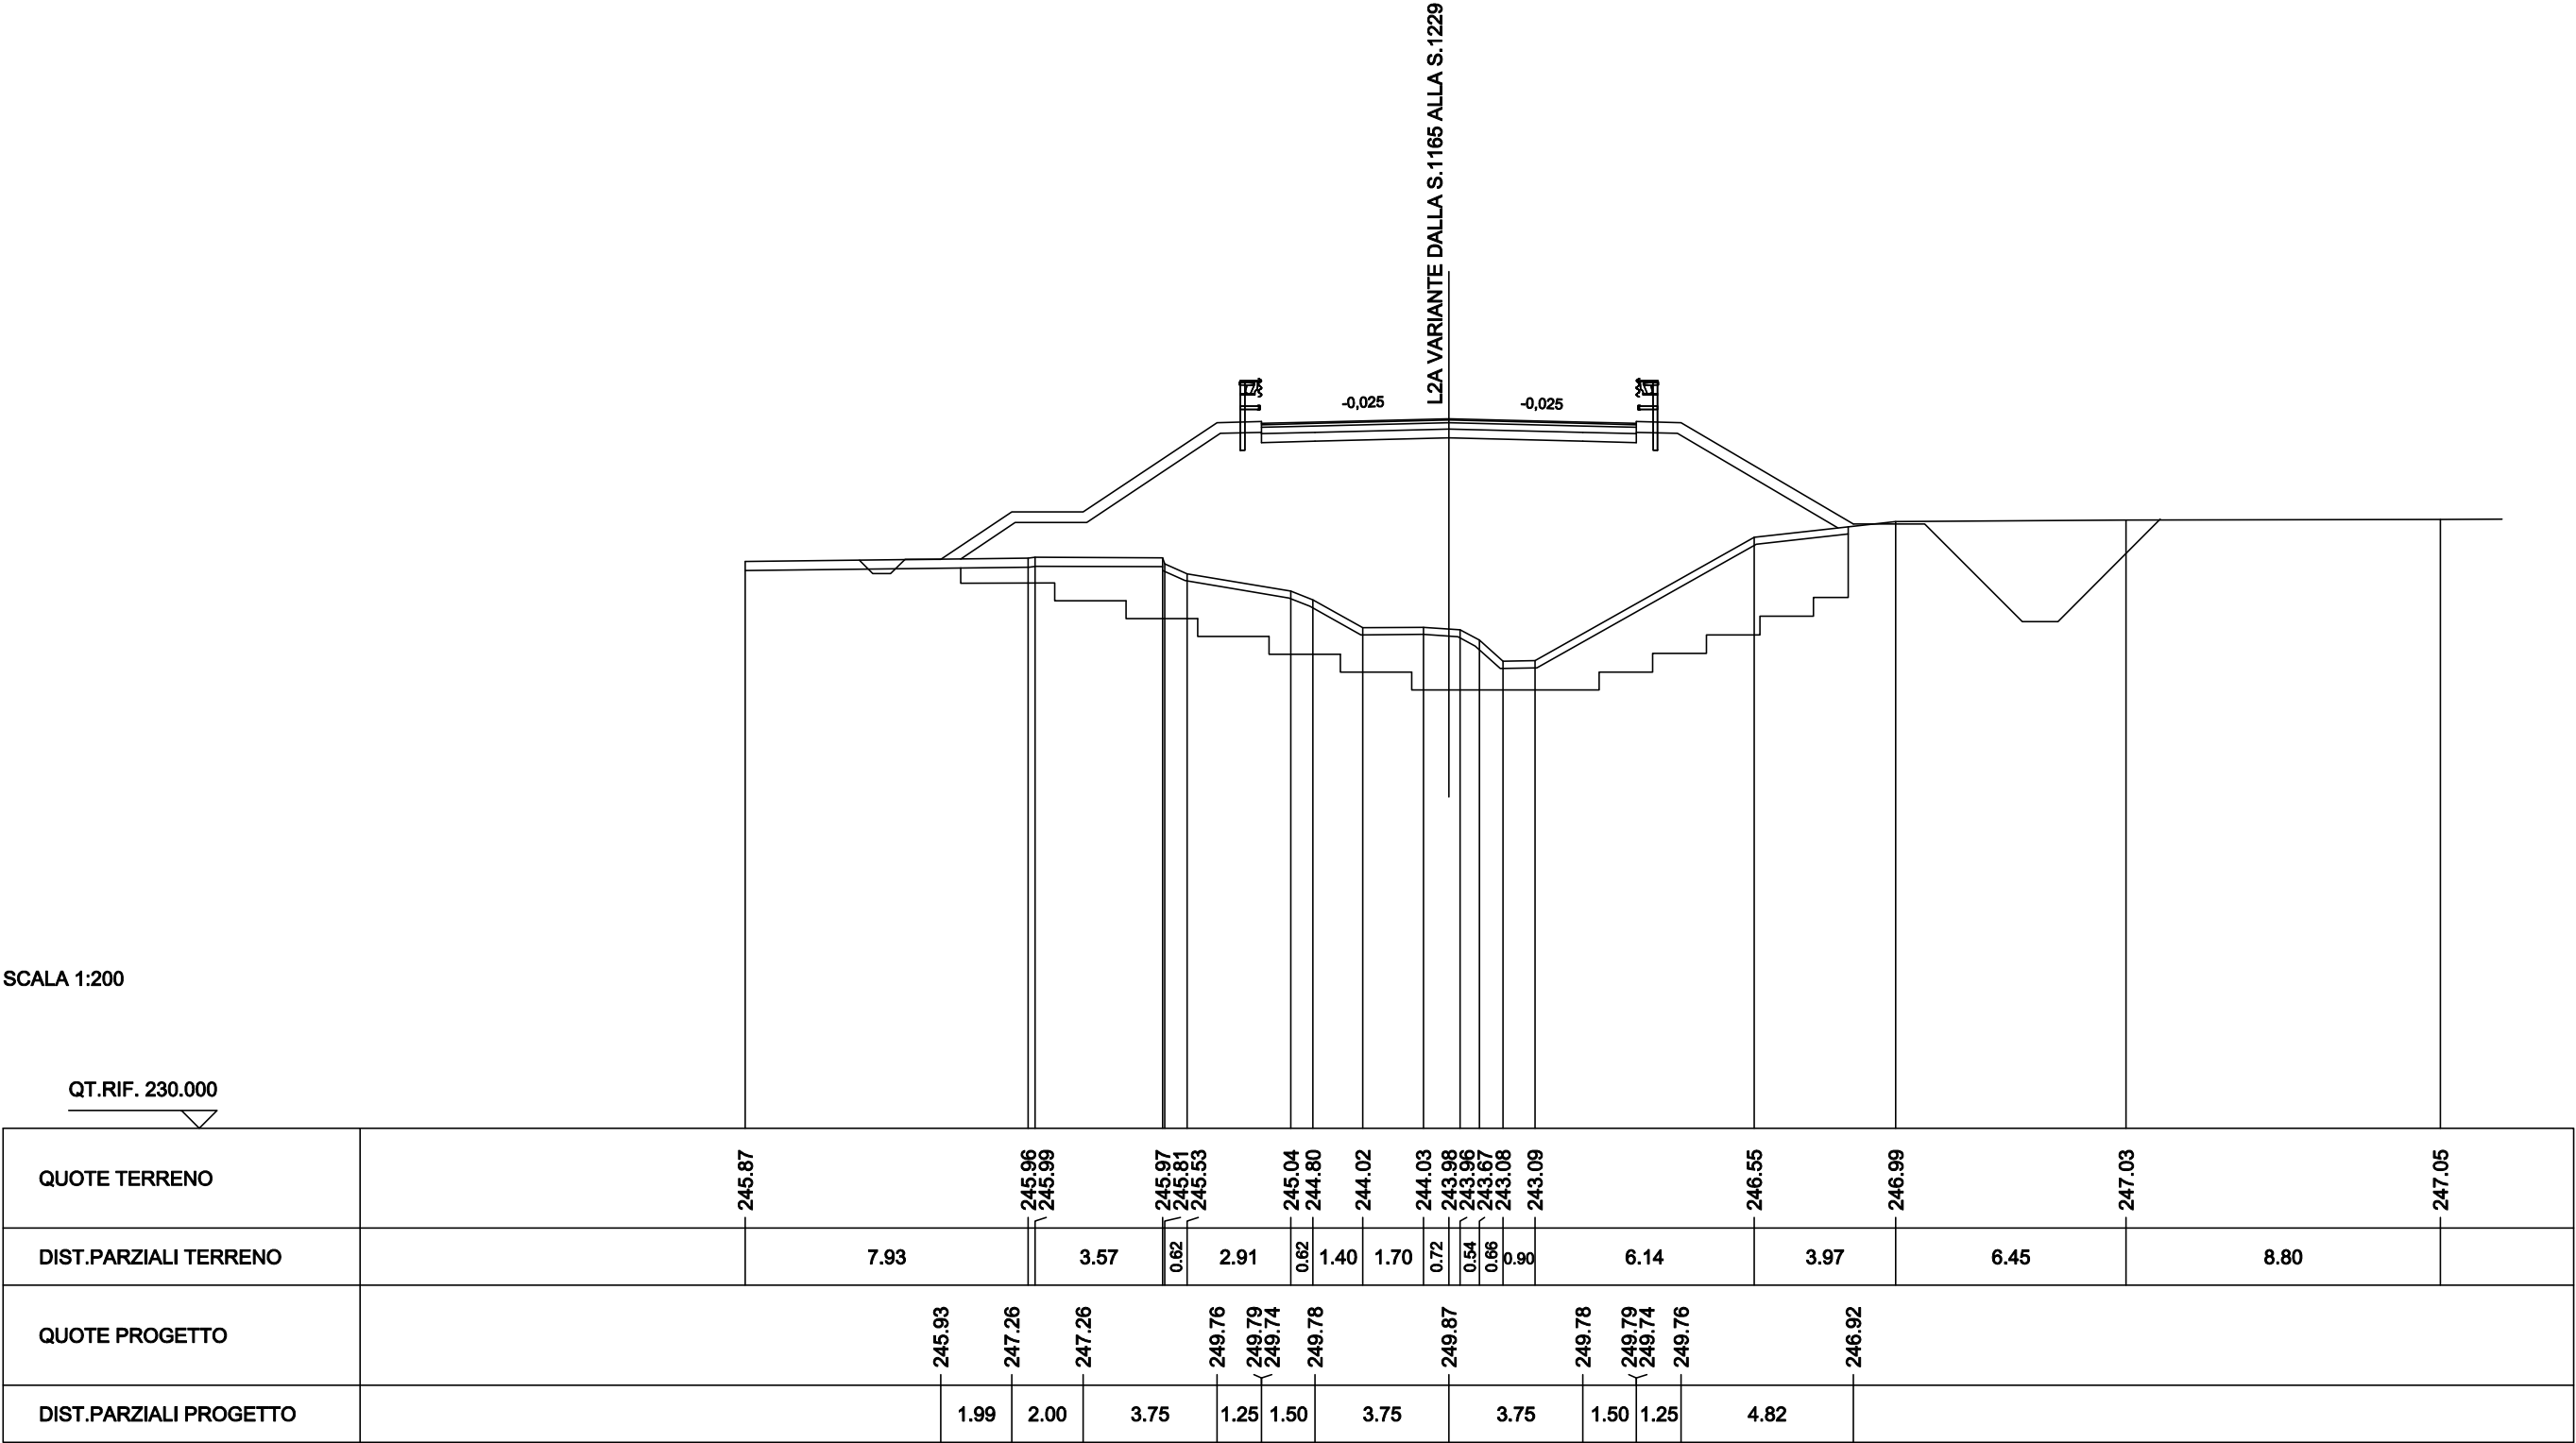


|                                 |          |
|---------------------------------|----------|
| SCAVI BONIFICHE SS 121 LOTTO 2A |          |
| SCOTICO                         | 18.53 m  |
| BONIFICA DI CONSOLIDAMENTO      | 31.97 mq |
| SCARIFICA                       | 12.88 m  |
| RILEVATI SS 121 LOTTO 2A        |          |
| RILEVATO                        | 82.53 mq |
| TERRENO VEGETALE                | 14.68 m  |
| SOVRAST. SS 121 LOTTO 2A        |          |
| USURA                           | 12.39 m  |
| BINDER                          | 12.39 m  |
| BASE                            | 12.39 m  |
| MISTO CEMENTATO                 | 12.39 m  |

SEZIONE N. : NEW1212  
QT. PROGETTO : 249.65  
DIST.PROG. : 24216.16  
DIST.PREC. : 20.00  
DIST.SUCC. : 20.00

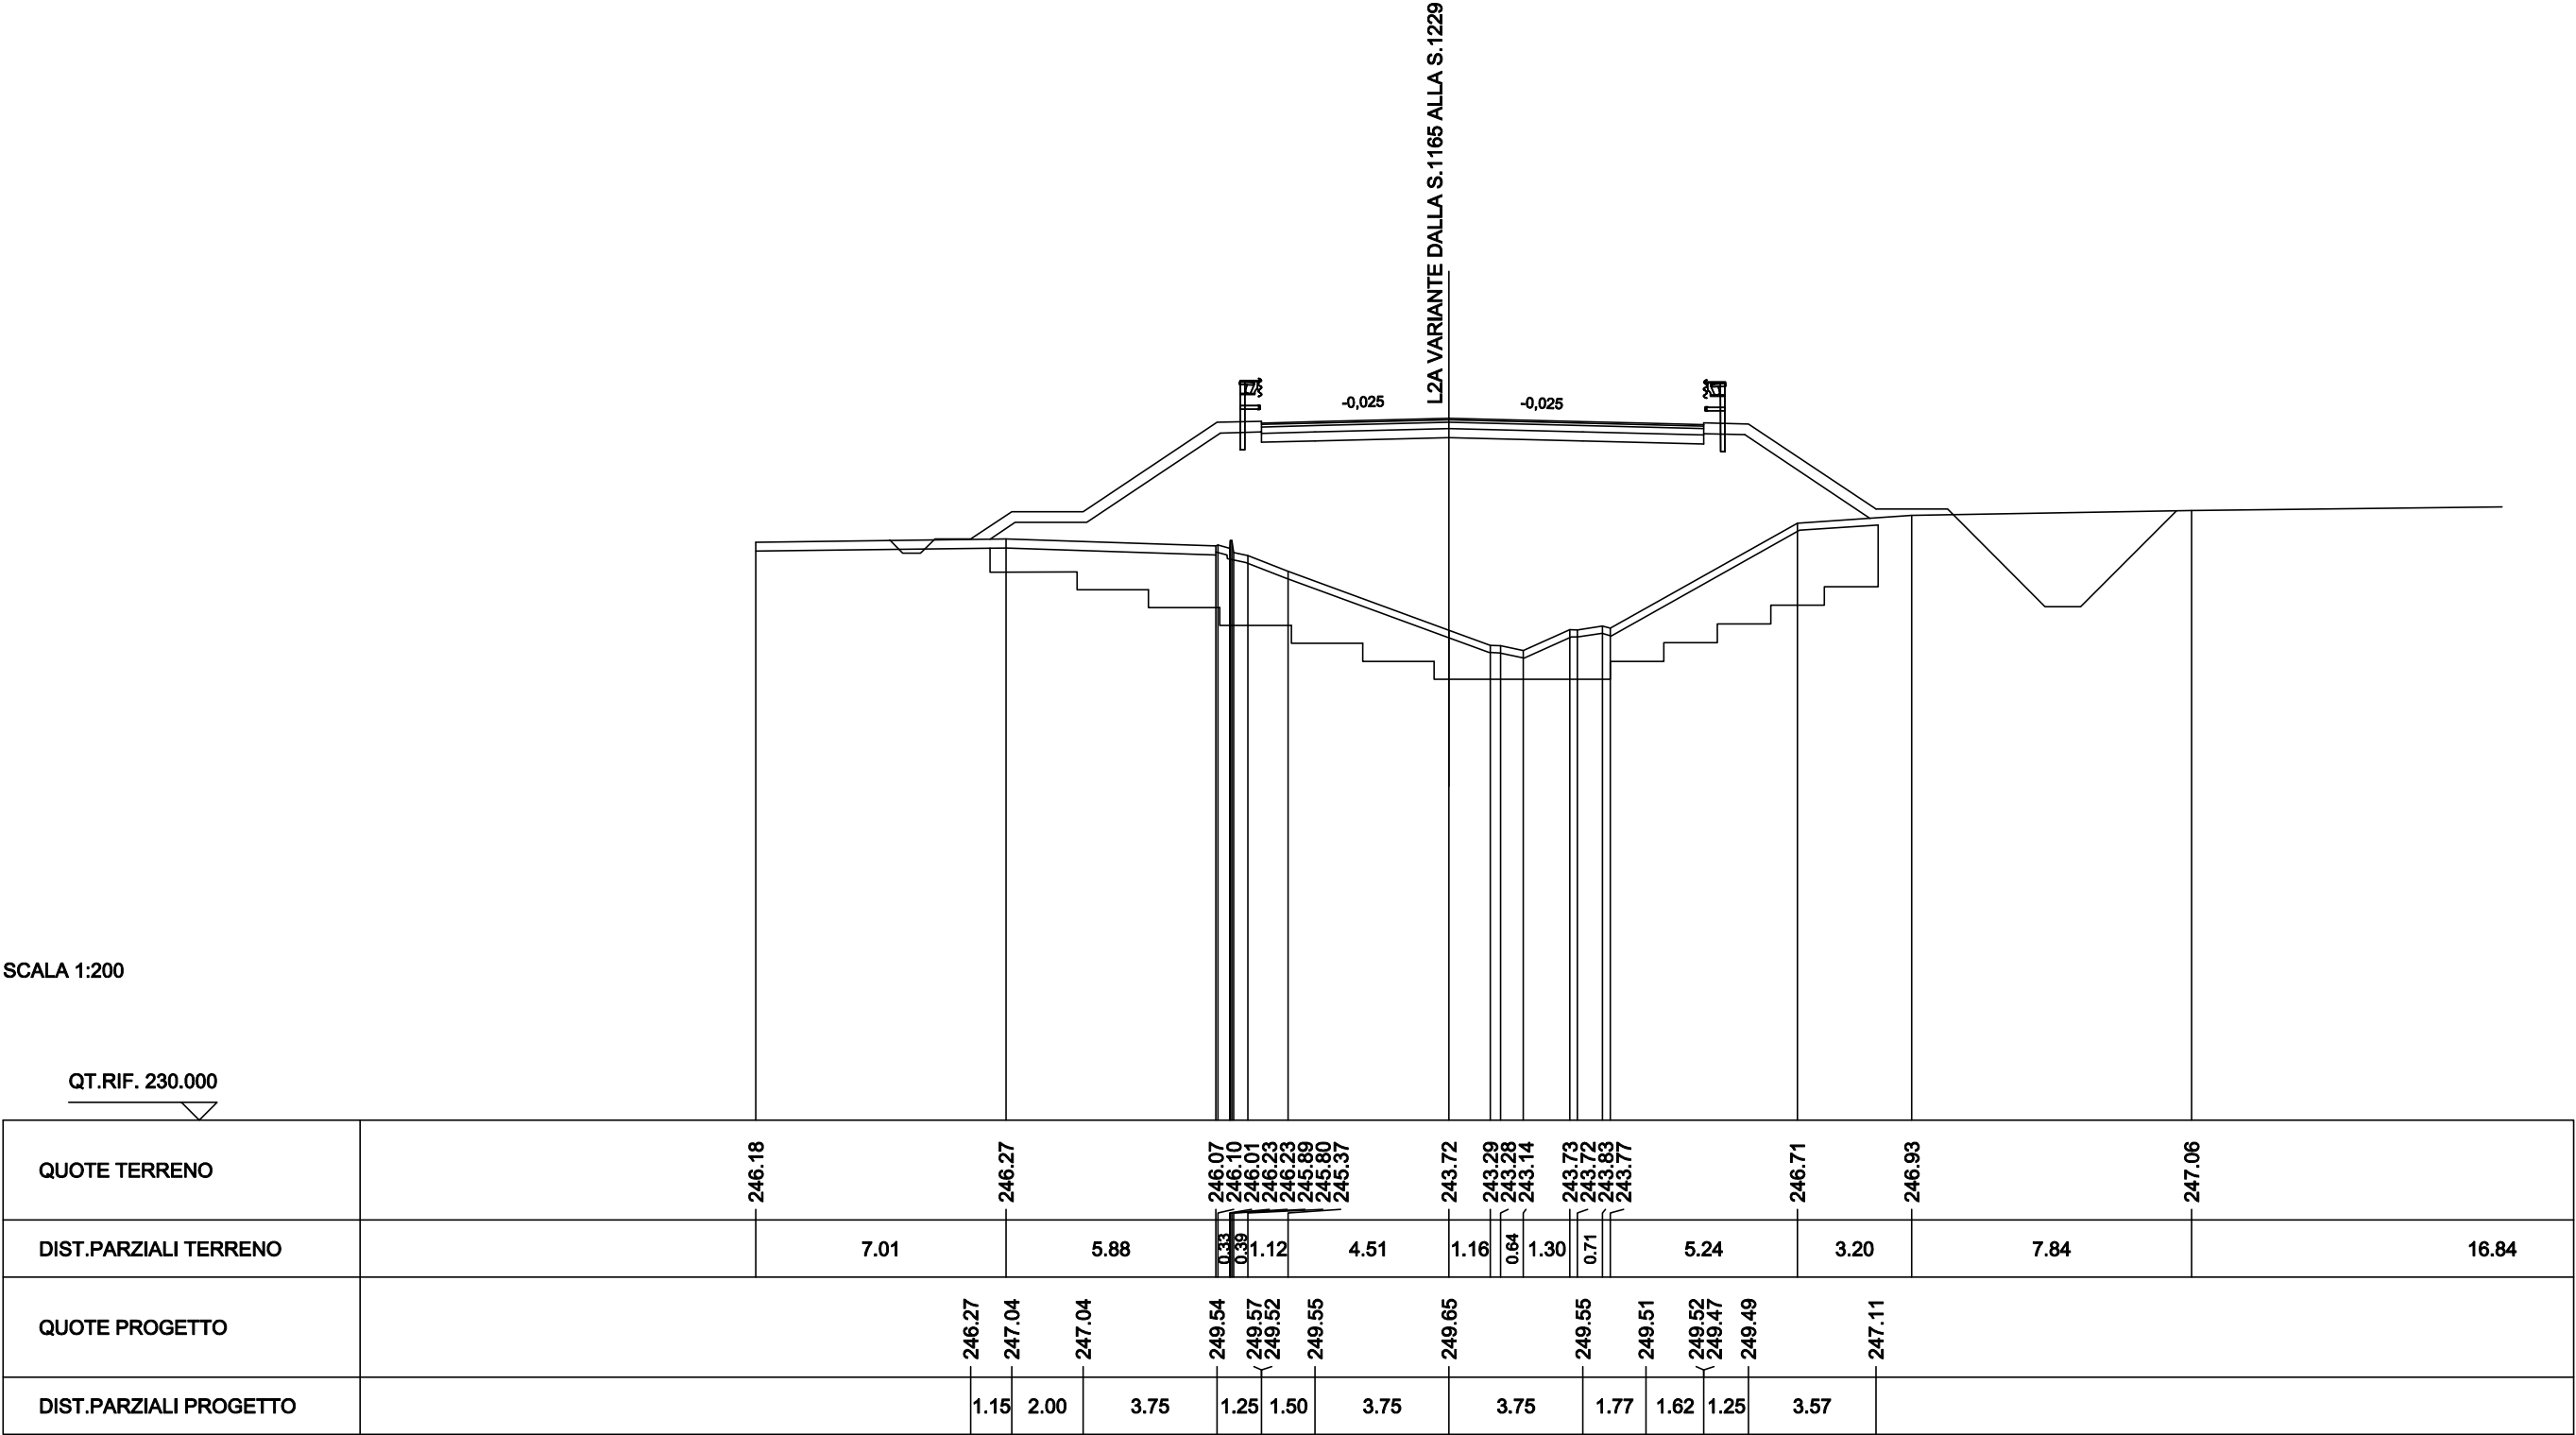


|                                 |          |
|---------------------------------|----------|
| SCAVI BONIFICHE SS 121 LOTTO 2A |          |
| SCOTICO                         | 17.75 m  |
| BONIFICA DI CONSOLIDAMENTO      | 35.11 mq |
| SCARIFICA                       | 14.04 m  |
| RILEVATI SS 121 LOTTO 2A        |          |
| RILEVATO                        | 70.76 mq |
| TERRENO VEGETALE                | 11.47 m  |
| SOVRAST. SS 121 LOTTO 2A        |          |
| USURA                           | 13.72 m  |
| BINDER                          | 13.72 m  |
| BASE                            | 13.72 m  |
| MISTO CEMENTATO                 | 13.72 m  |

SEZIONE N. : NEW1213  
QT. PROGETTO : 249.36  
DIST.PROG. : 24236.16  
DIST.PREC. : 20.00  
DIST.SUCC. : 9.16

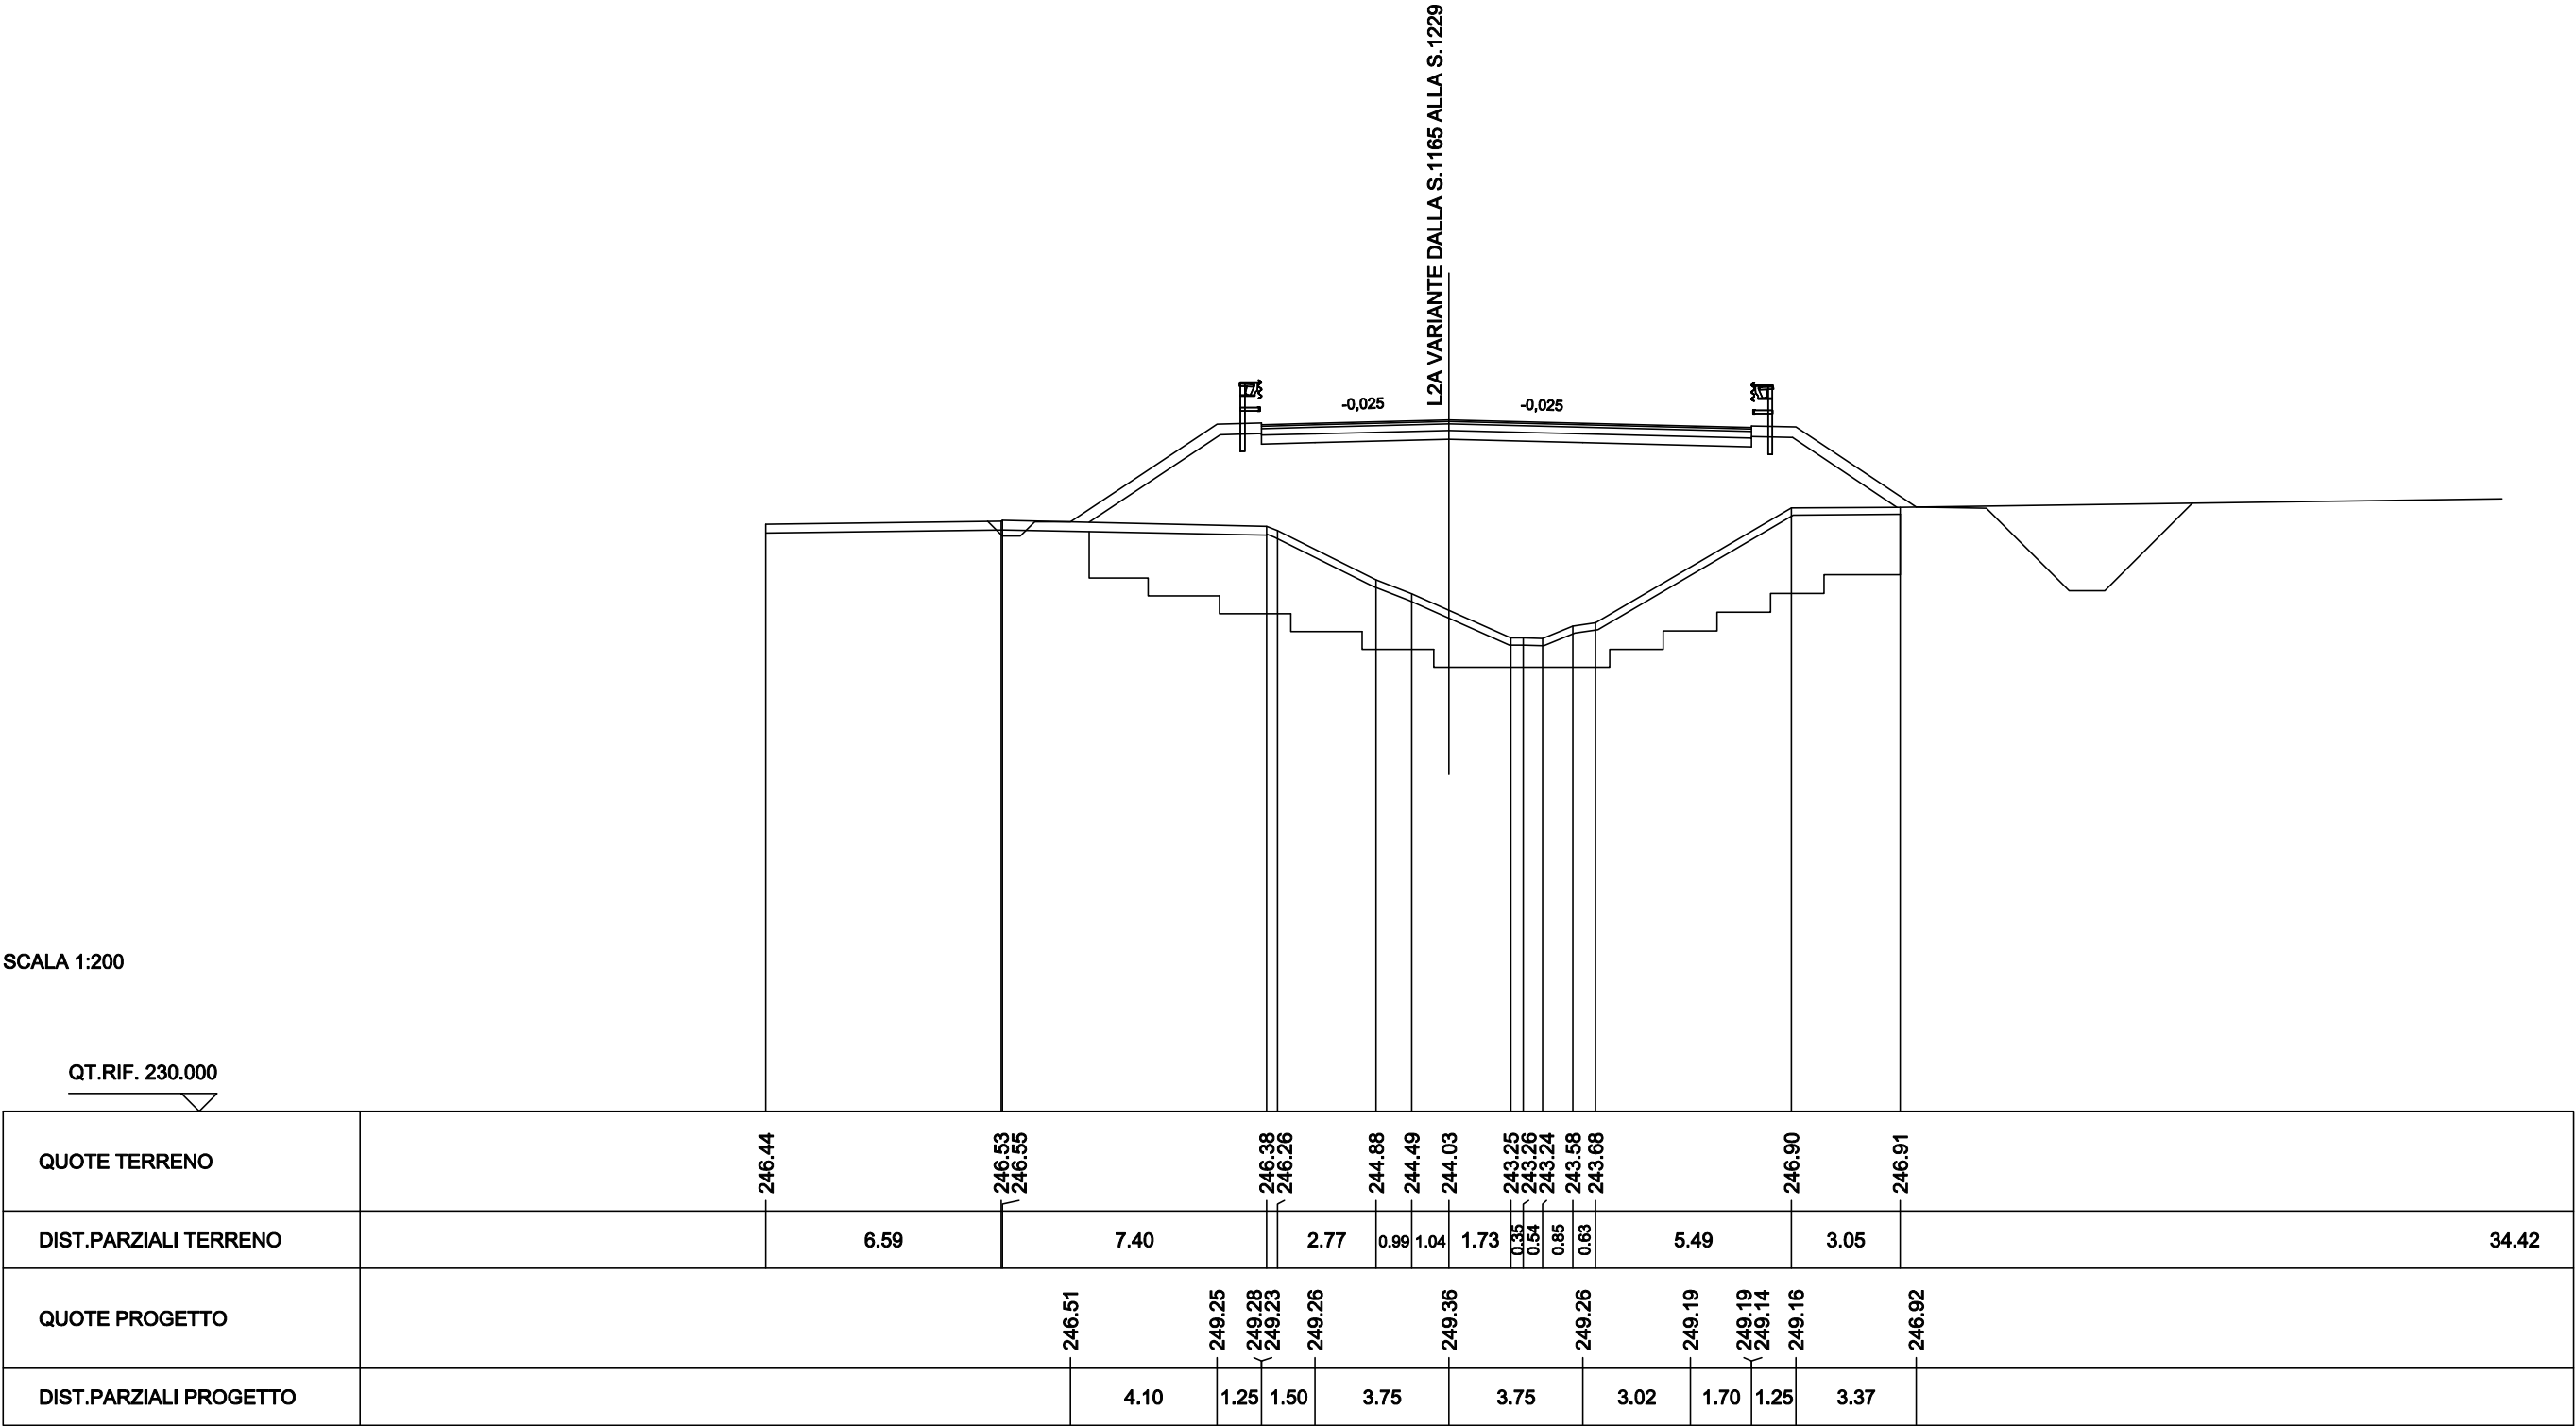


|                                 |          |
|---------------------------------|----------|
| SCAVI BONIFICHE SS 121 LOTTO 2A |          |
| SCOTICO                         | 18.14 m  |
| BONIFICA DI CONSOLIDAMENTO      | 36.40 mq |
| SCARIFICA                       | 14.53 m  |
| RILEVATI SS 121 LOTTO 2A        |          |
| RILEVATO                        | 66.65 mq |
| TERRENO VEGETALE                | 10.89 m  |
| SOVRAST. SS 121 LOTTO 2A        |          |
| USURA                           | 14.33 m  |
| BINDER                          | 14.33 m  |
| BASE                            | 14.33 m  |
| MISTO CEMENTATO                 | 14.33 m  |

SEZIONE N. : NEW1213.A  
QT. PROGETTO : 249.24  
DIST.PROG. : 24245.32  
DIST.PREC. : 9.16  
DIST.SUCC. : 10.84

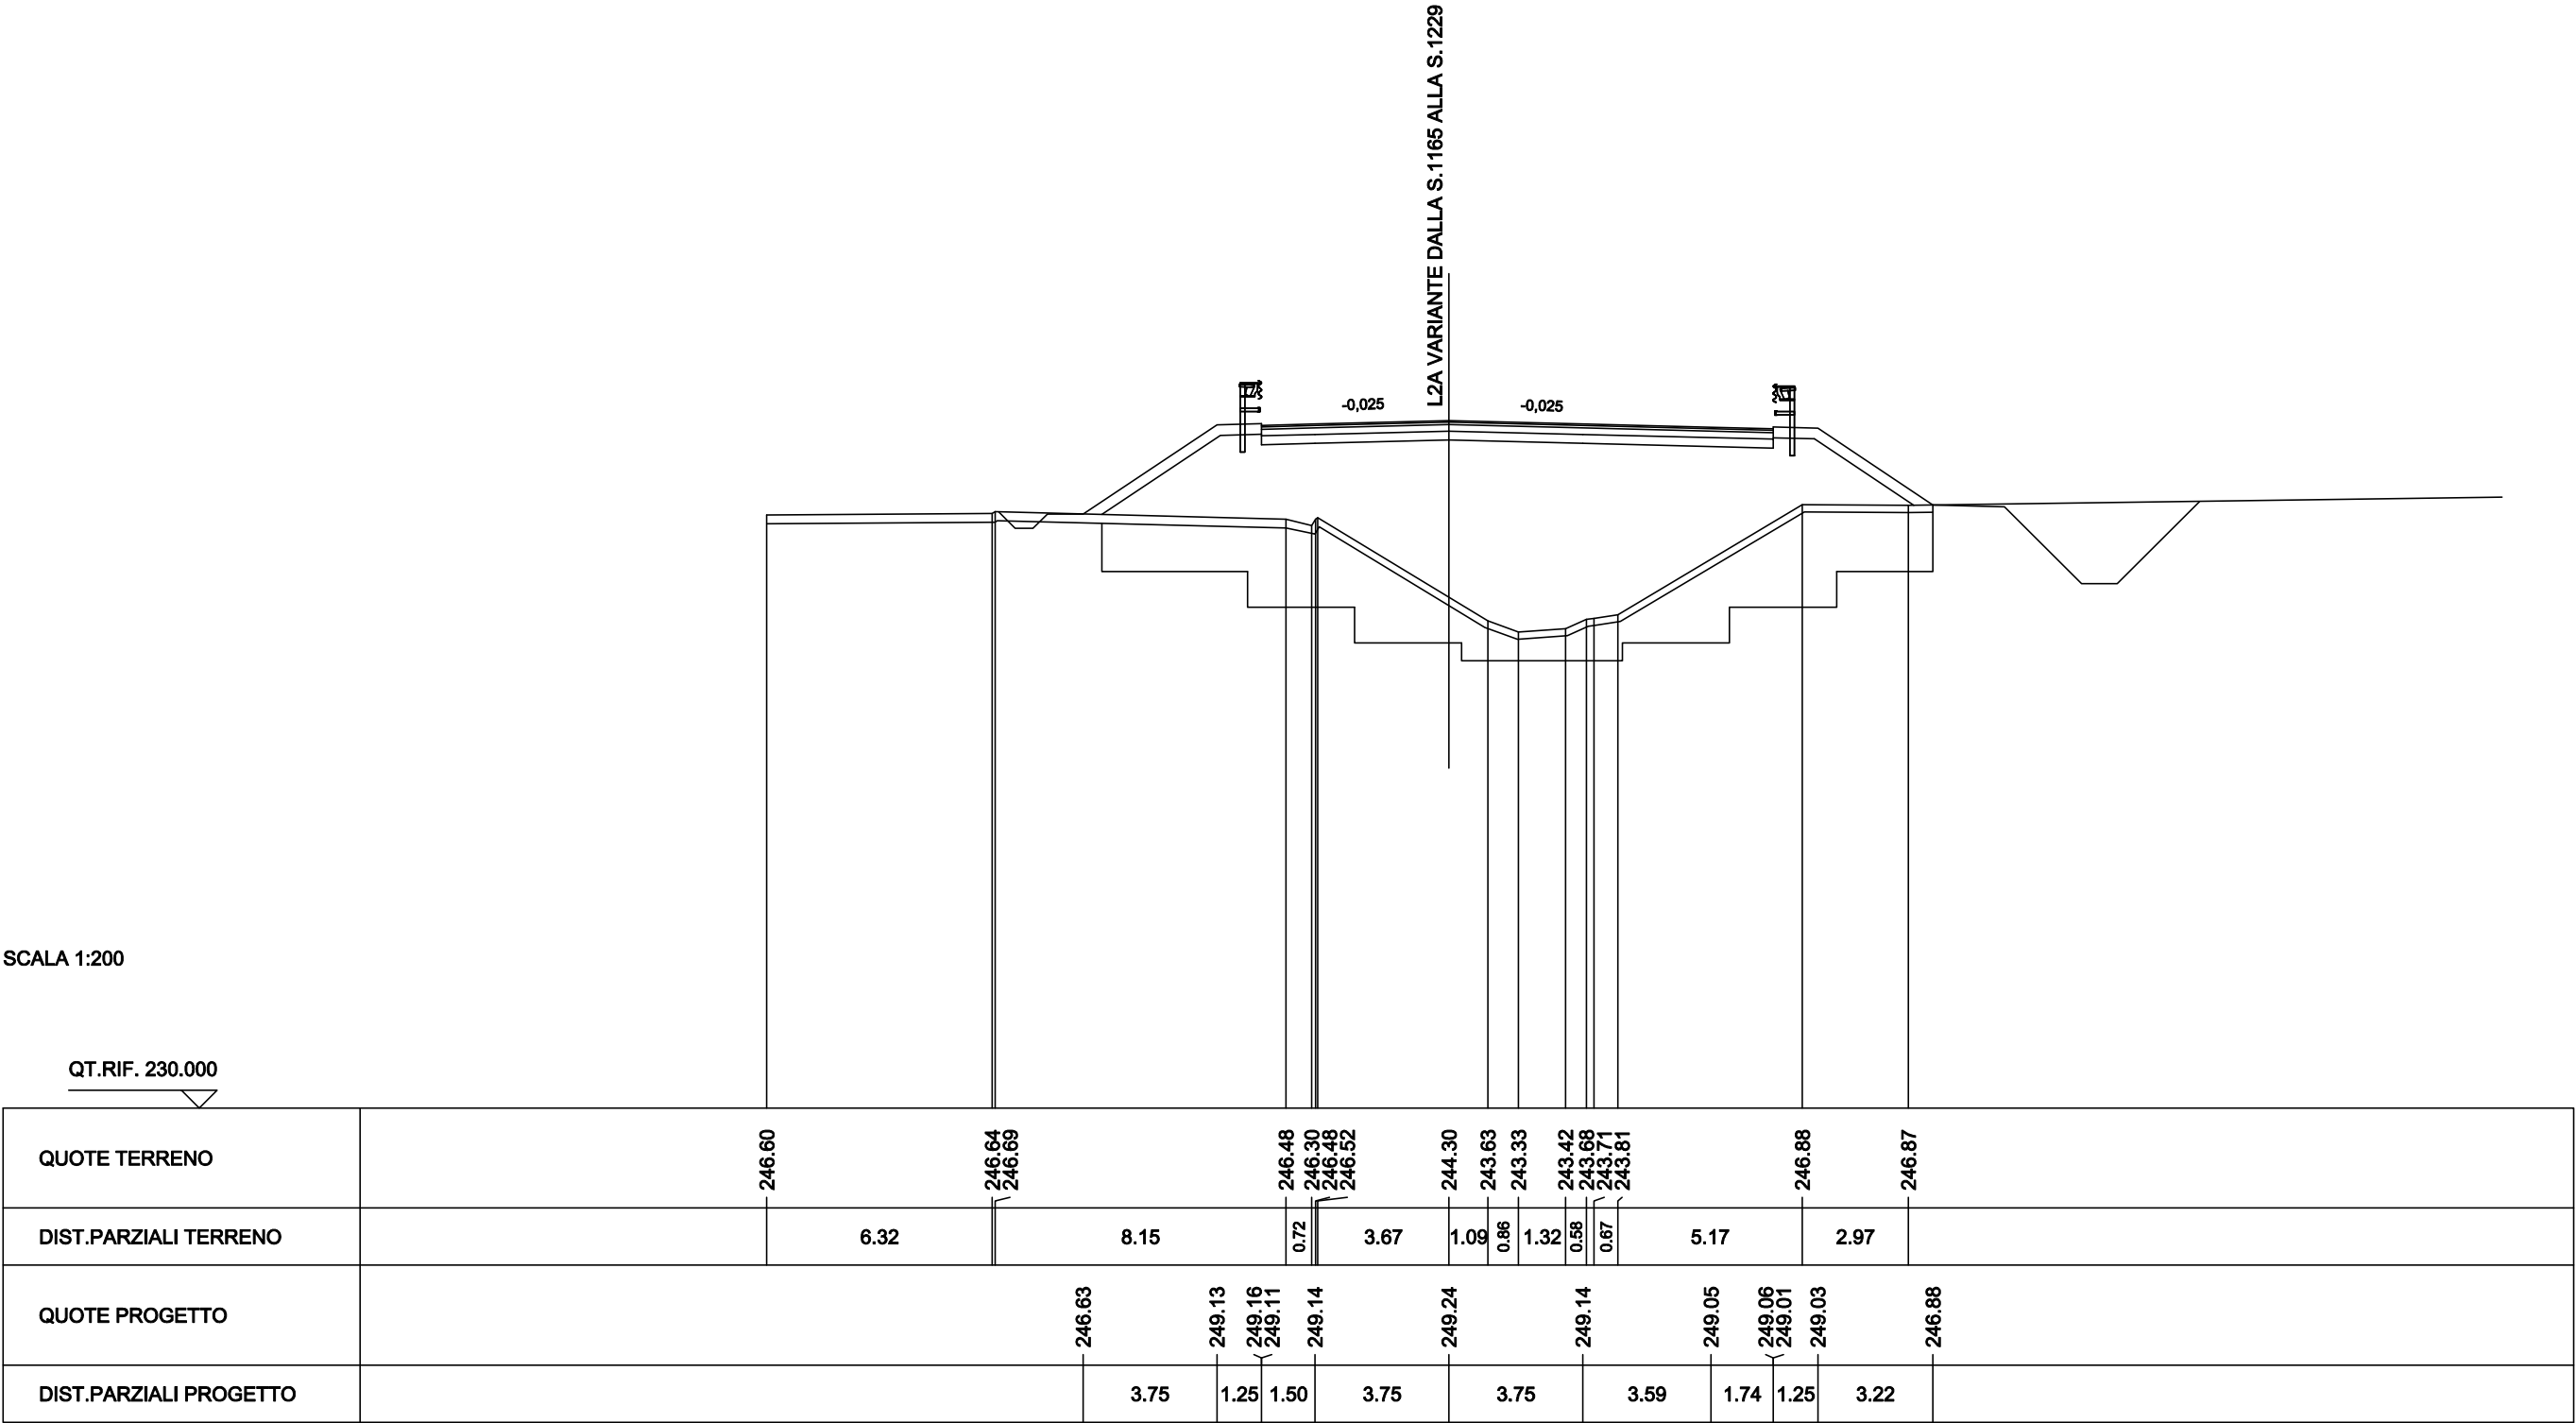


|                                 |          |
|---------------------------------|----------|
| SCAVI BONIFICHE SS 121 LOTTO 2A |          |
| SCOTICO                         | 17.93 m  |
| BONIFICA DI CONSOLIDAMENTO      | 36.44 mq |
| SCARIFICA                       | 14.57 m  |
| RILEVATI SS 121 LOTTO 2A        |          |
| RILEVATO                        | 62.49 mq |
| TERRENO VEGETALE                | 10.08 m  |
| SOVRAST. SS 121 LOTTO 2A        |          |
| USURA                           | 14.50 m  |
| BINDER                          | 14.50 m  |
| BASE                            | 14.50 m  |
| MISTO CEMENTATO                 | 14.50 m  |

SEZIONE N. : NEW1214  
QT. PROGETTO : 249.12  
DIST.PROG. : 24256.16  
DIST.PREC. : 10.84  
DIST.SUCC. : 20.00

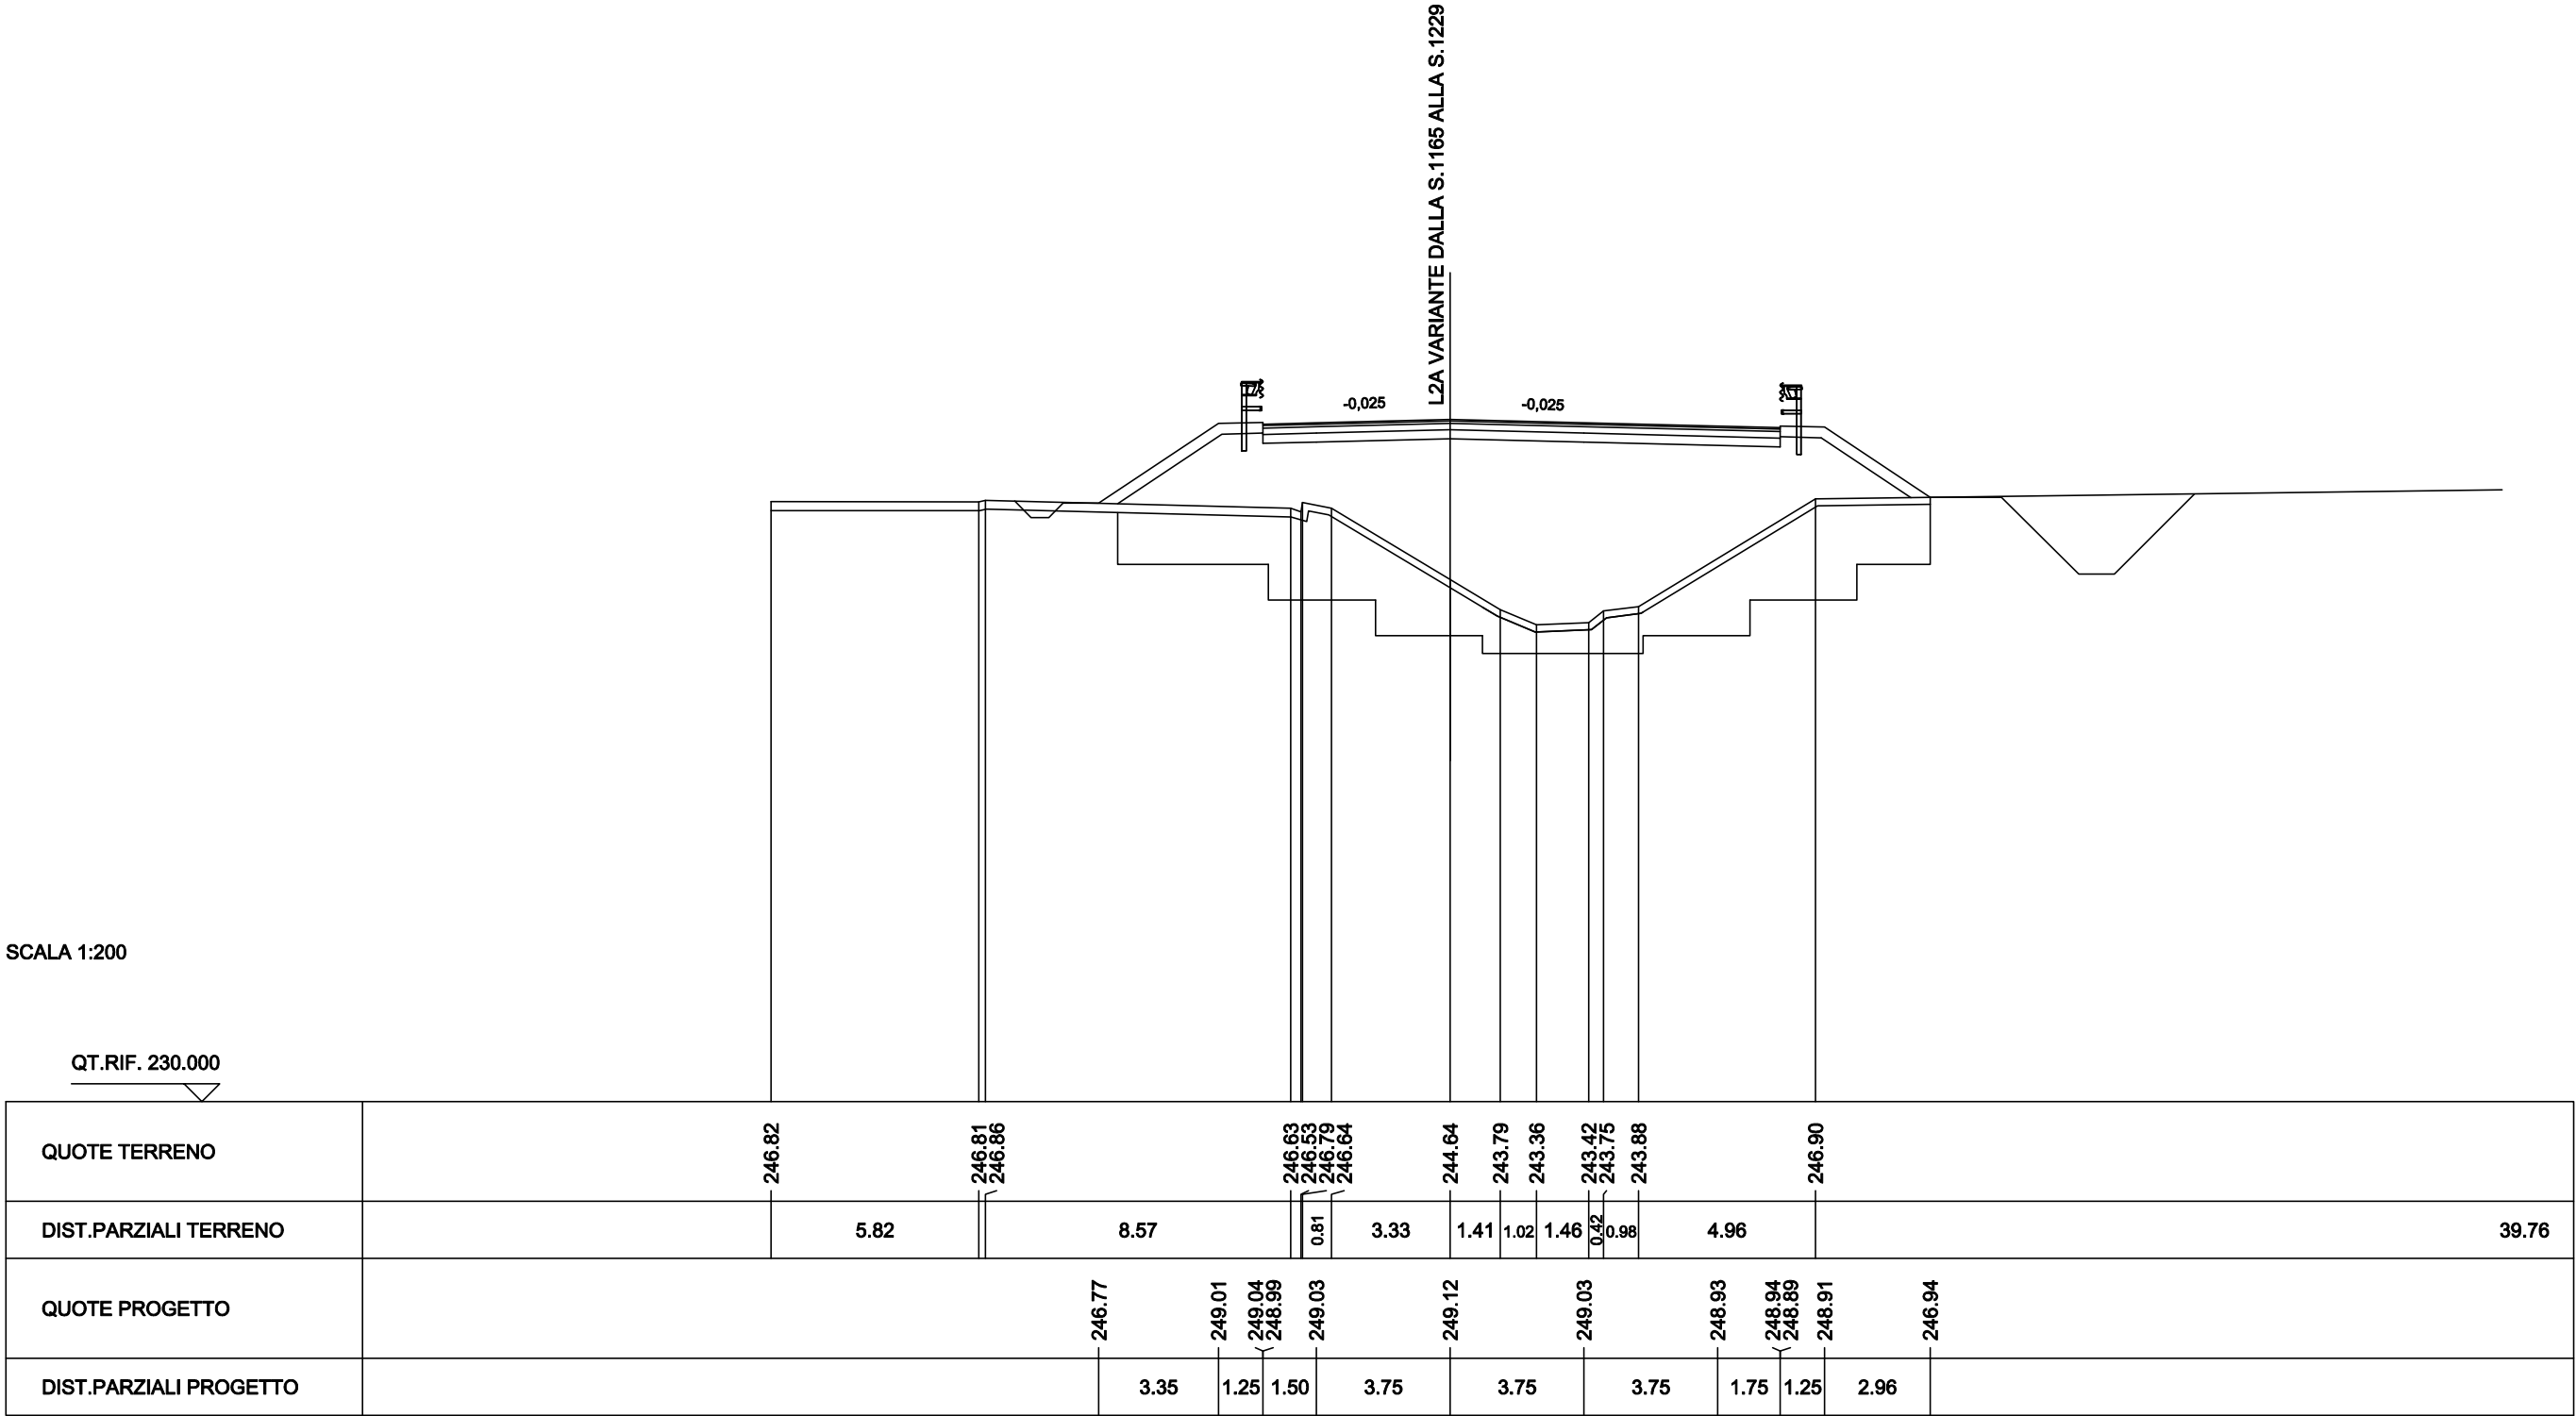

|                                 |          |
|---------------------------------|----------|
| SCAVI BONIFICHE SS 121 LOTTO 2A |          |
| SCOTICO                         | 17.66 m  |
| BONIFICA DI CONSOLIDAMENTO      | 33.42 mq |
| SCARIFICA                       | 14.59 m  |
| RILEVATI SS 121 LOTTO 2A        |          |
| RILEVATO                        | 55.85 mq |
| TERRENO VEGETALE                | 8.83 m   |
| SOVRAST. SS 121 LOTTO 2A        |          |
| USURA                           | 14.50 m  |
| BINDER                          | 14.50 m  |
| BASE                            | 14.50 m  |
| MISTO CEMENTATO                 | 14.50 m  |

SEZIONE N. : NEW1215  
QT. PROGETTO : 248.97  
DIST.PROG. : 24276.16  
DIST.PREC. : 20.00  
DIST.SUCC. : 6.95

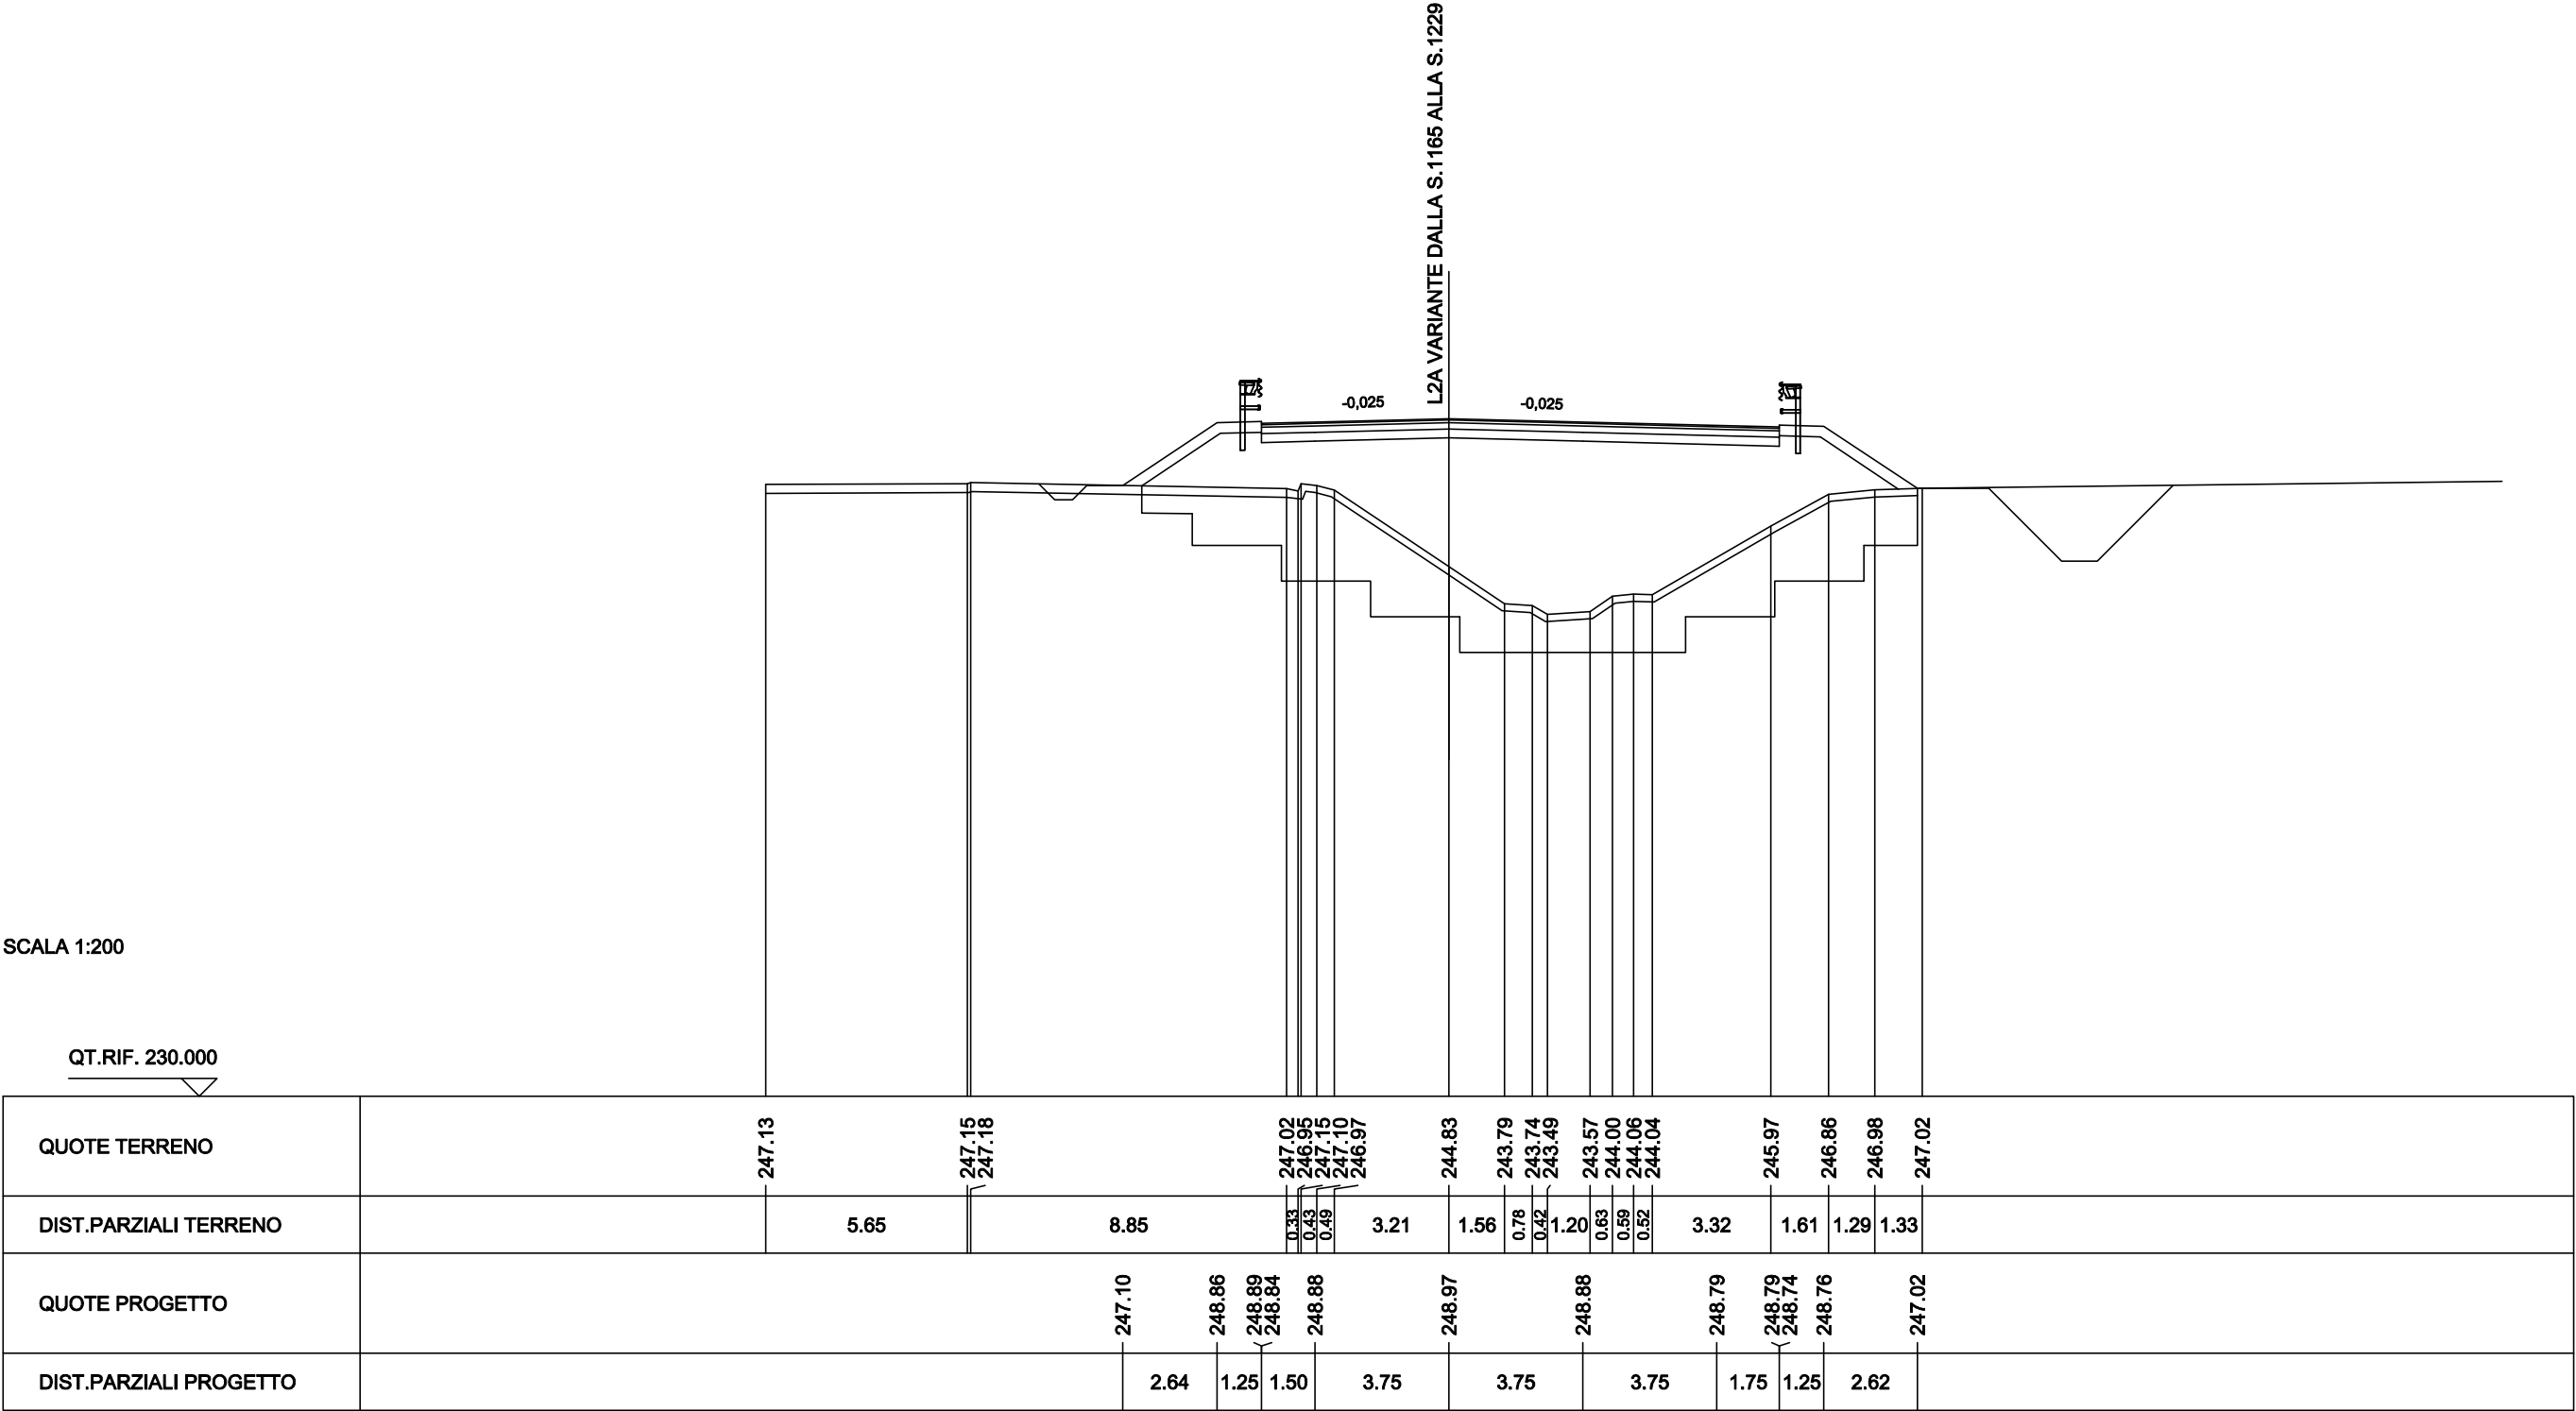











|                                 |          |
|---------------------------------|----------|
| SCAVI BONIFICHE SS 121 LOTTO 2A |          |
| SCOTICO                         | 17.39 m  |
| BONIFICA DI CONSOLIDAMENTO      | 26.32 mq |
| SCARIFICA                       | 0.73 m   |
| RILEVATI SS 121 LOTTO 2A        |          |
| RILEVATO                        | 45.24 mq |
| TERRENO VEGETALE                | 4.13 m   |
| SOVRAST. SS 121 LOTTO 2A        |          |
| USURA                           | 14.50 m  |
| BINDER                          | 14.50 m  |
| BASE                            | 14.50 m  |
| MISTO CEMENTATO                 | 14.50 m  |

SEZIONE N. : NEW1216  
QT. PROGETTO : 248.91  
DIST.PROG. : 24296.16  
DIST.PREC. : 13.05  
DIST.SUCC. : 19.99

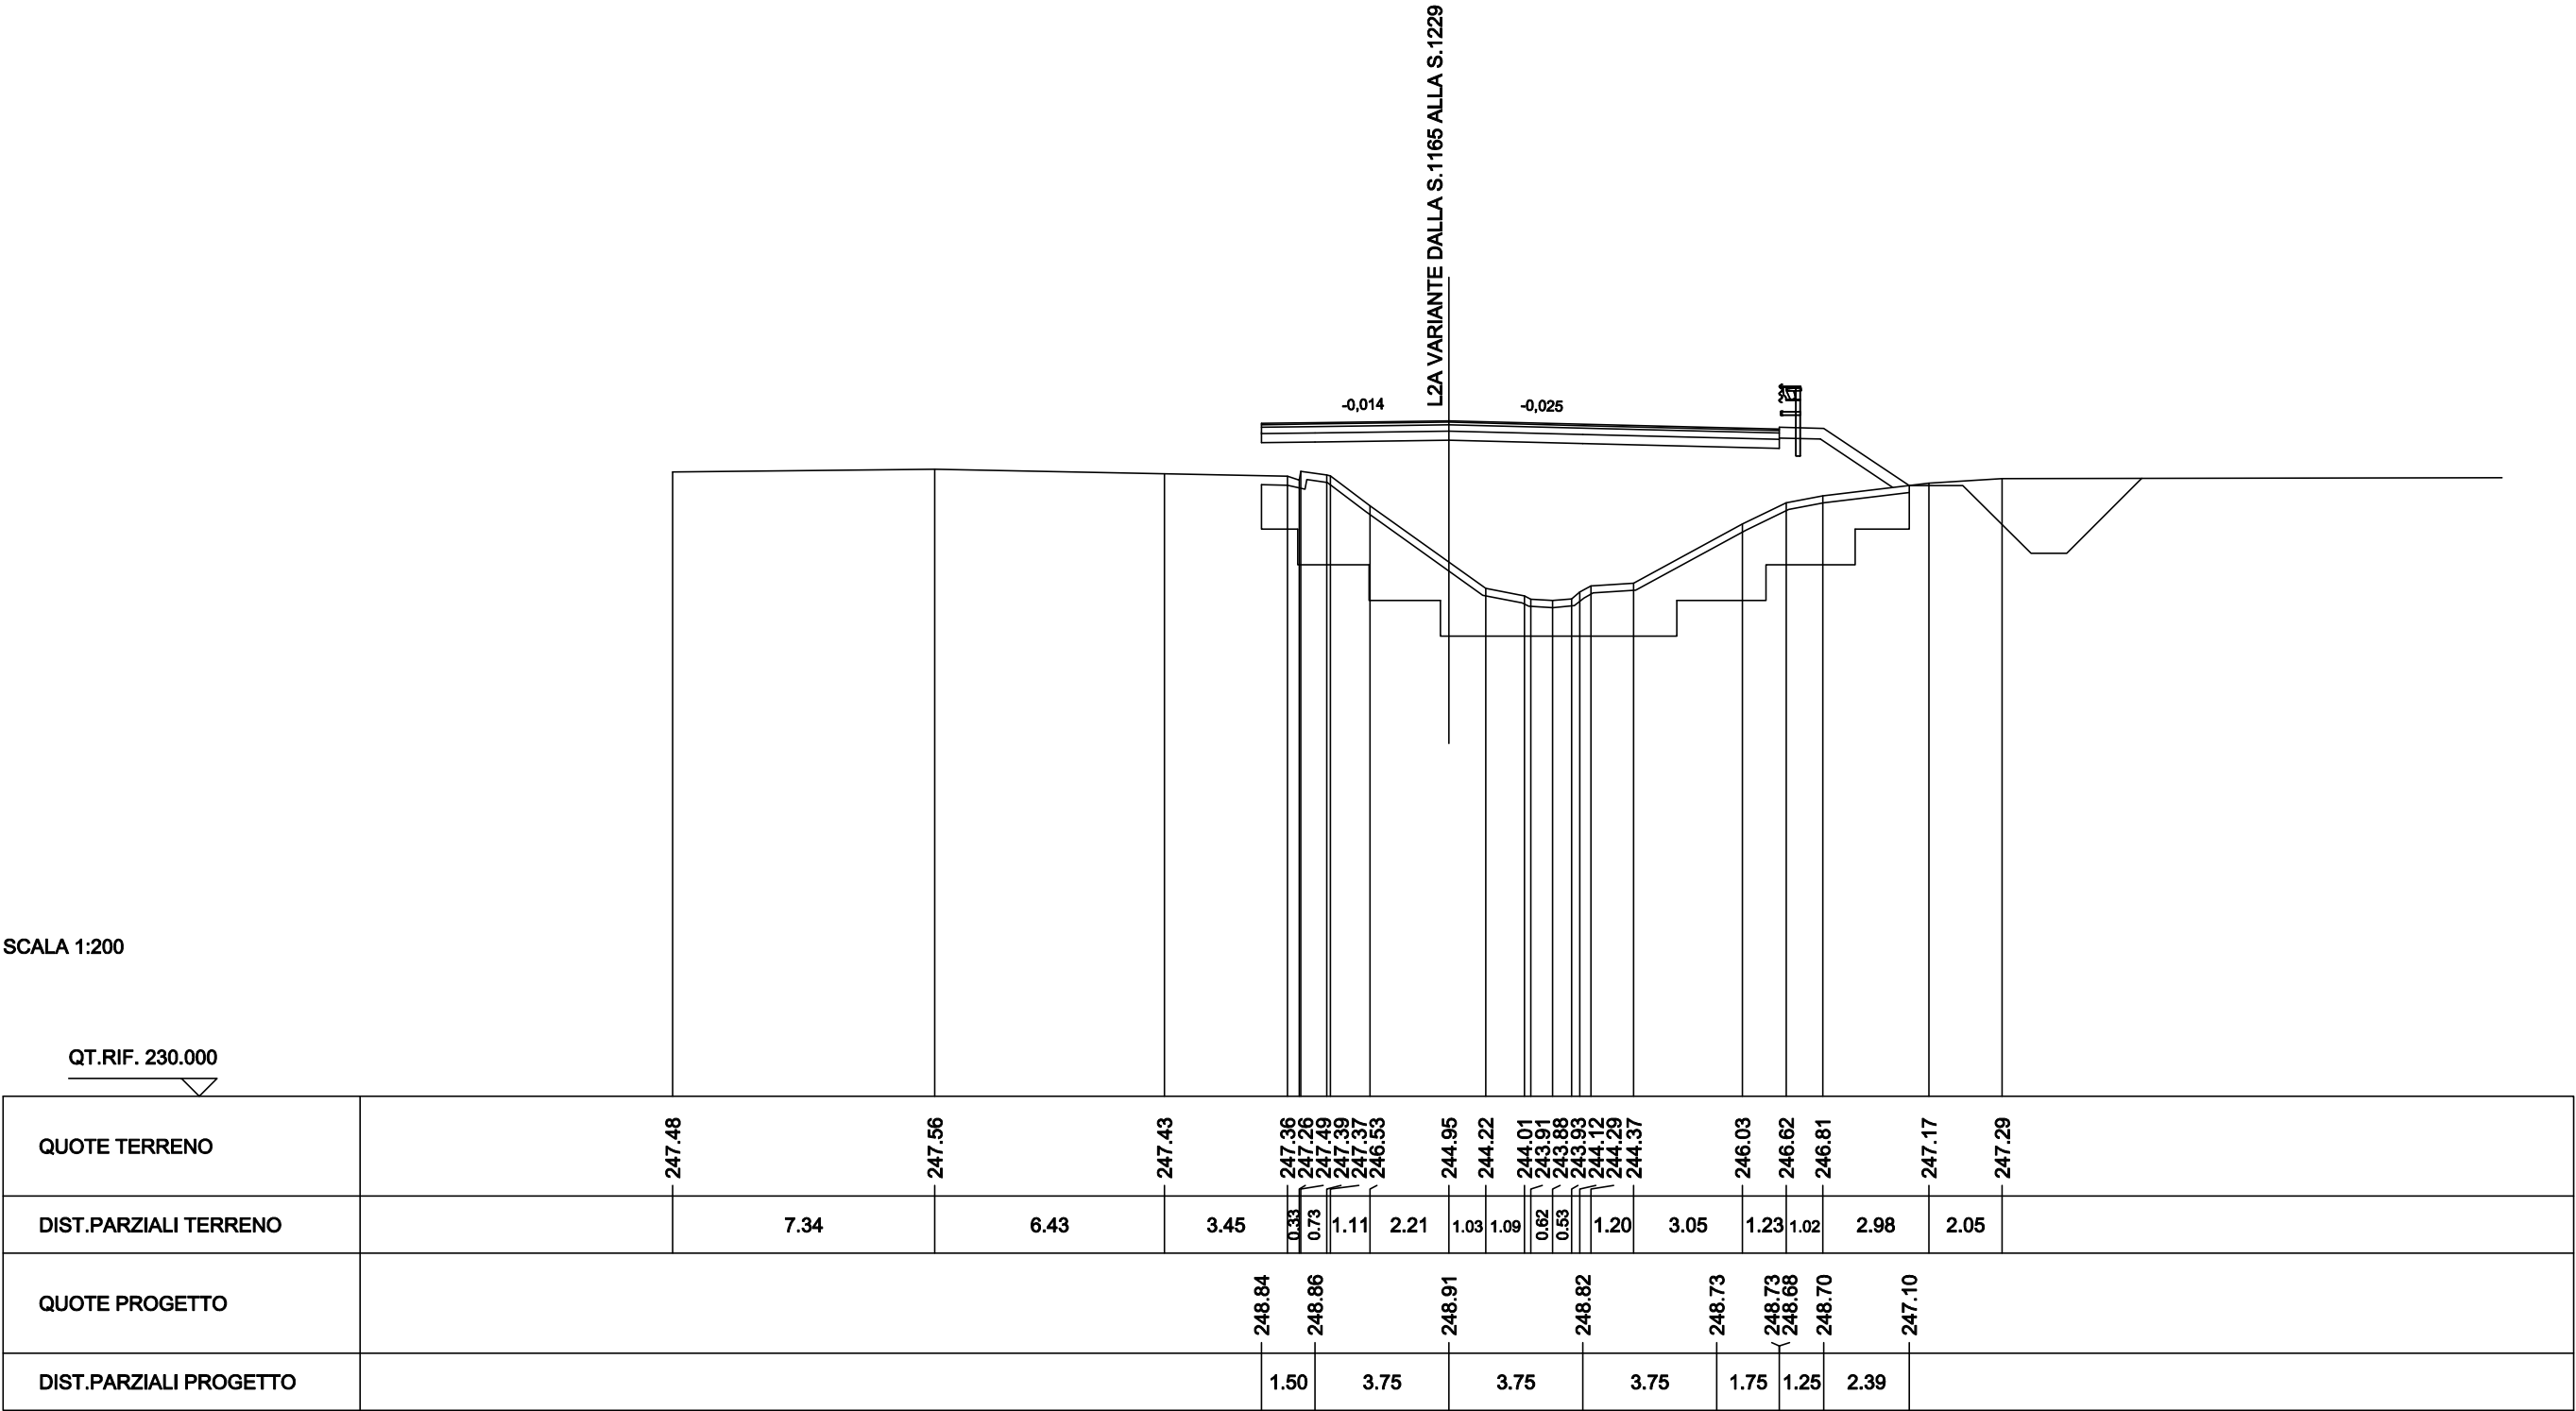

|                                 |          |
|---------------------------------|----------|
| SCAVI BONIFICHE SS 121 LOTTO 2A |          |
| SCOTICO                         | 19.06 m  |
| BONIFICA DI CONSOLIDAMENTO      | 25.23 mq |
| SCARIFICA                       | 14.49 m  |
| RILEVATI SS 121 LOTTO 2A        |          |
| RILEVATO                        | 43.20 mq |
| TERRENO VEGETALE                | 6.73 m   |
| SOVRAST. SS 121 LOTTO 2A        |          |
| USURA                           | 14.50 m  |
| BINDER                          | 14.50 m  |
| BASE                            | 14.50 m  |
| MISTO CEMENTATO                 | 14.50 m  |

SEZIONE N. : NEW1217  
QT. PROGETTO : 248.94  
DIST.PROG. : 24316.15  
DIST.PREC. : 19.99  
DIST.SUCC. : 0.01

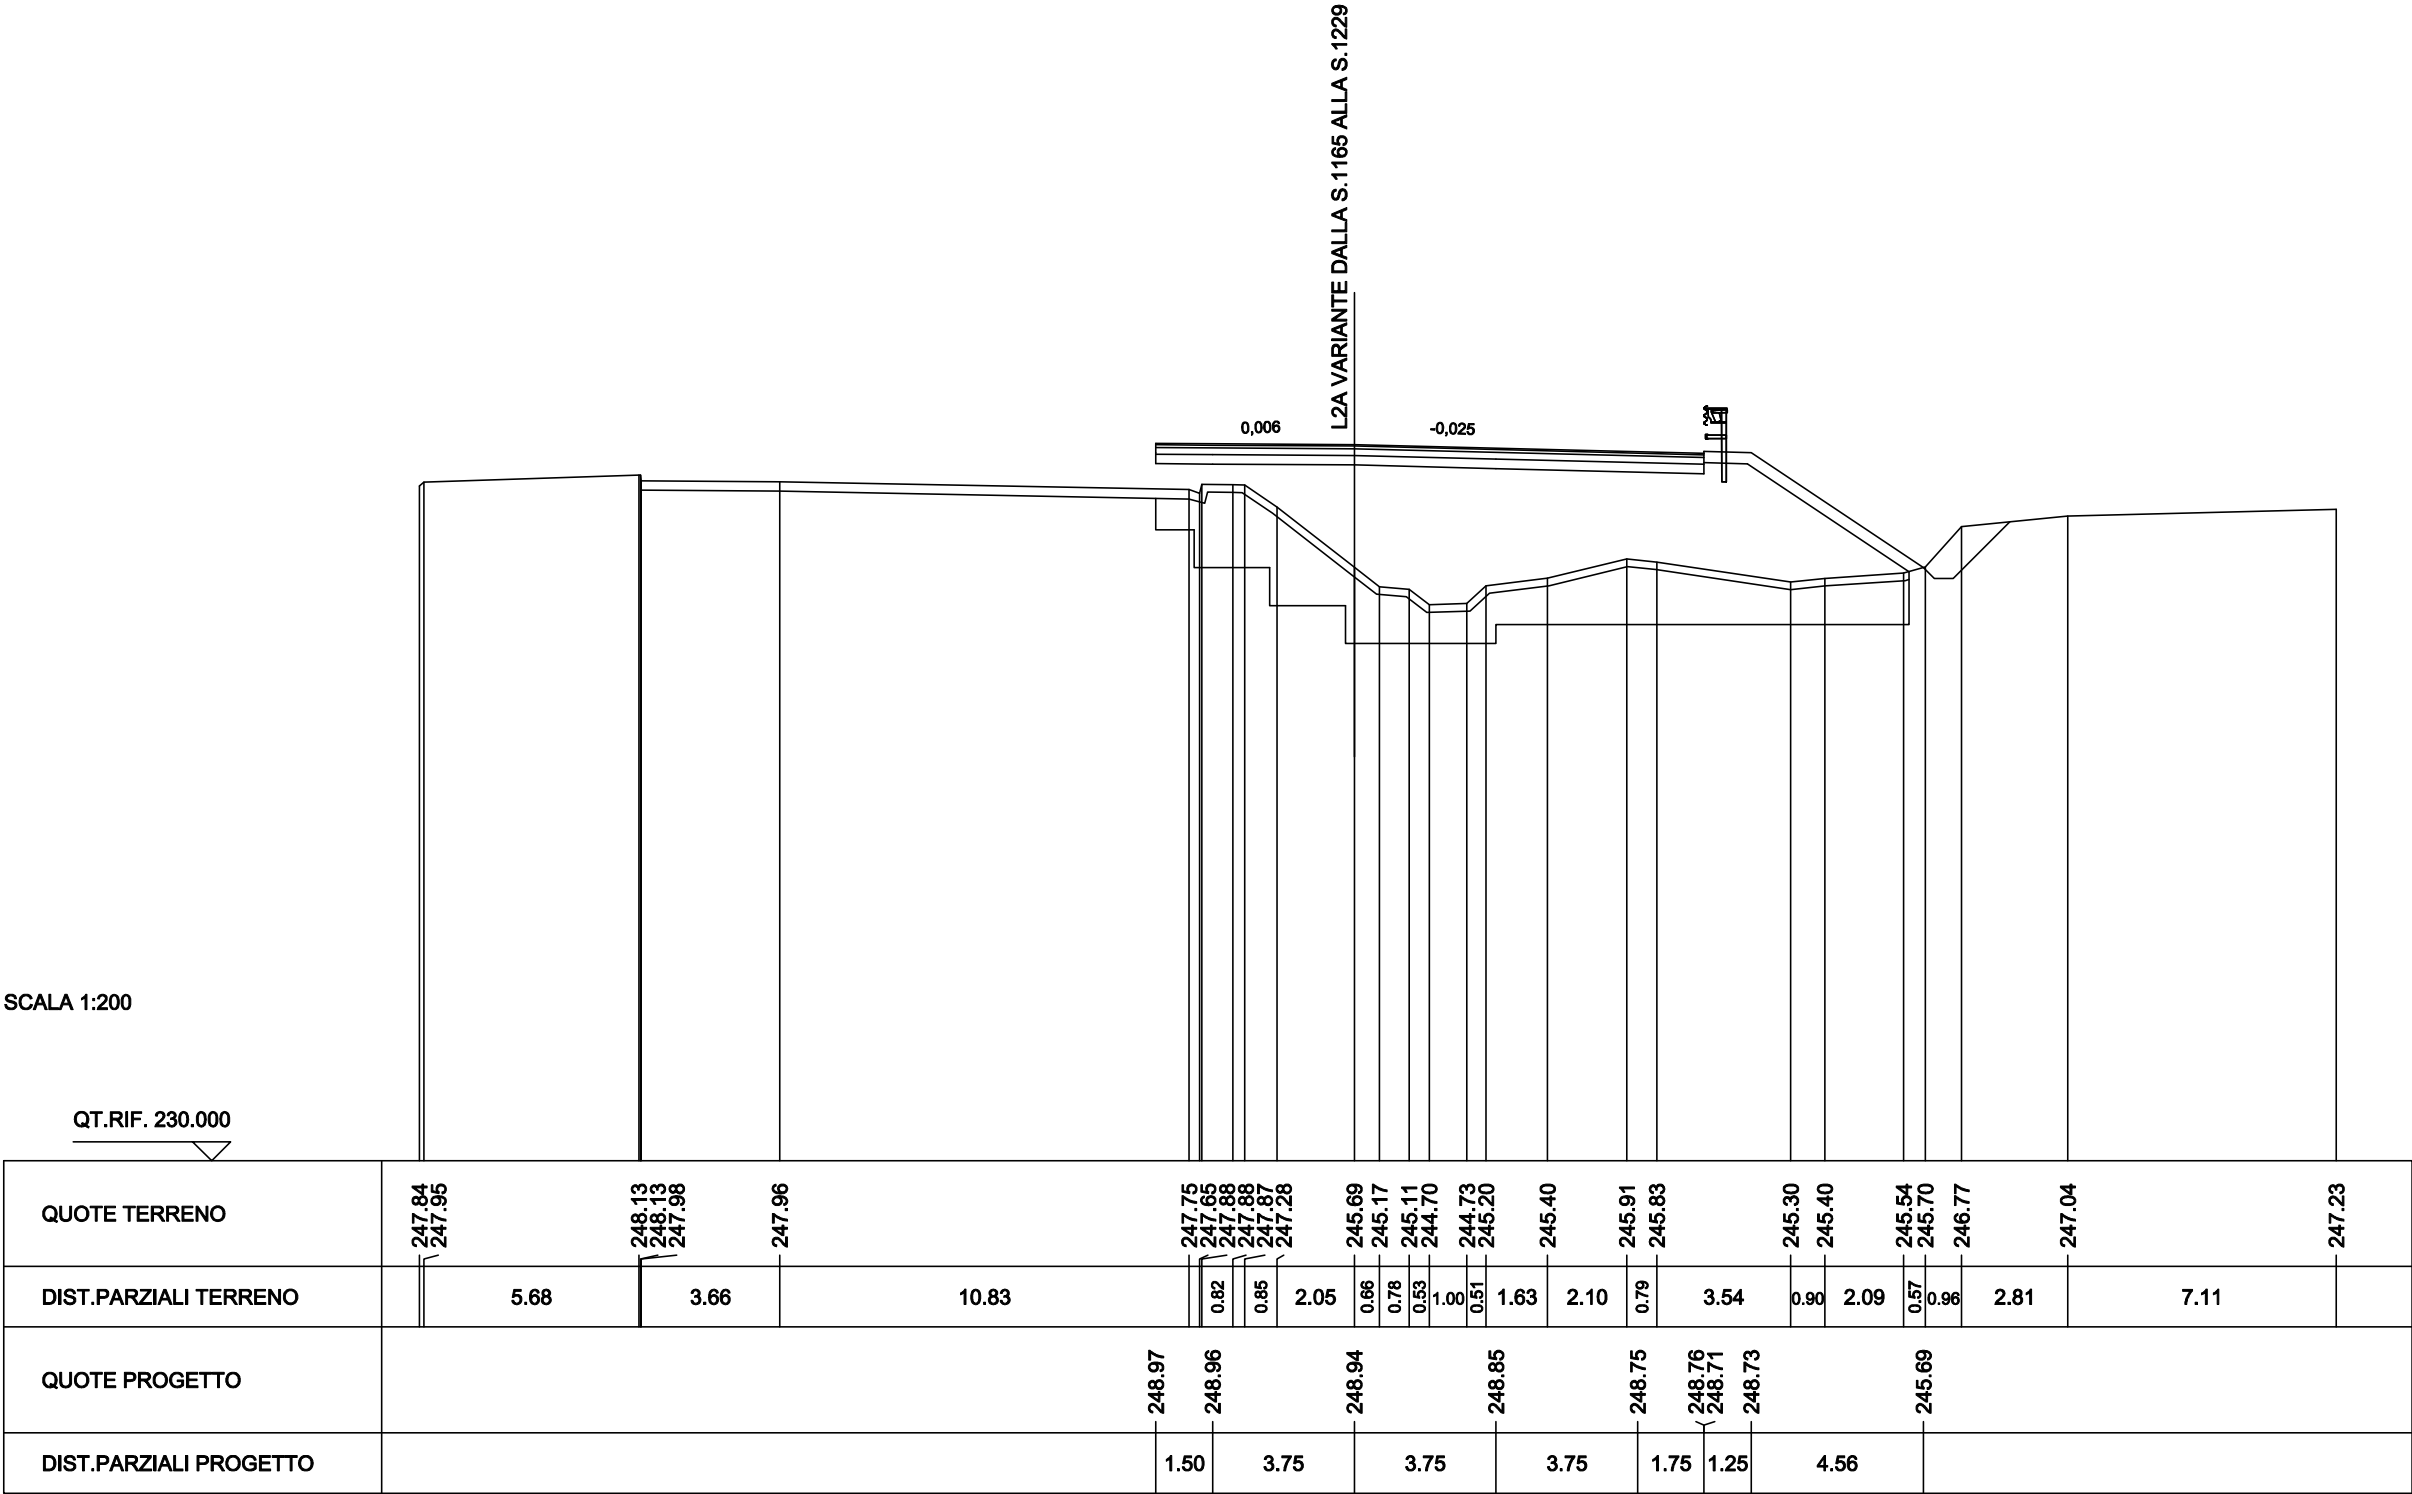

|                                 |          |
|---------------------------------|----------|
| SCAVI BONIFICHE SS 121 LOTTO 2A |          |
| SCOTICO                         | 8.15 m   |
| BONIFICA DI CONSOLIDAMENTO      | 12.62 mq |
| SCARIFICA                       | 0.88 m   |
| RILEVATI SS 121 LOTTO 2A        |          |
| RILEVATO                        | 18.76 mq |
| SOVRAST. SS 121 LOTTO 2A        |          |
| USURA                           | 9.00 m   |
| BINDER                          | 9.00 m   |
| BASE                            | 9.00 m   |
| MISTO CEMENTATO                 | 9.00 m   |

SEZIONE N. : NEW1217bis

QT. PROGETTO : 248.94

DIST.PROG. : 24316.16


DIST.PREC. : 0.01

DIST.SUCC. : 9.26

SEZIONE N. : 1

QT. PROGETTO : 248.84

DIST.PROG. : 0.00

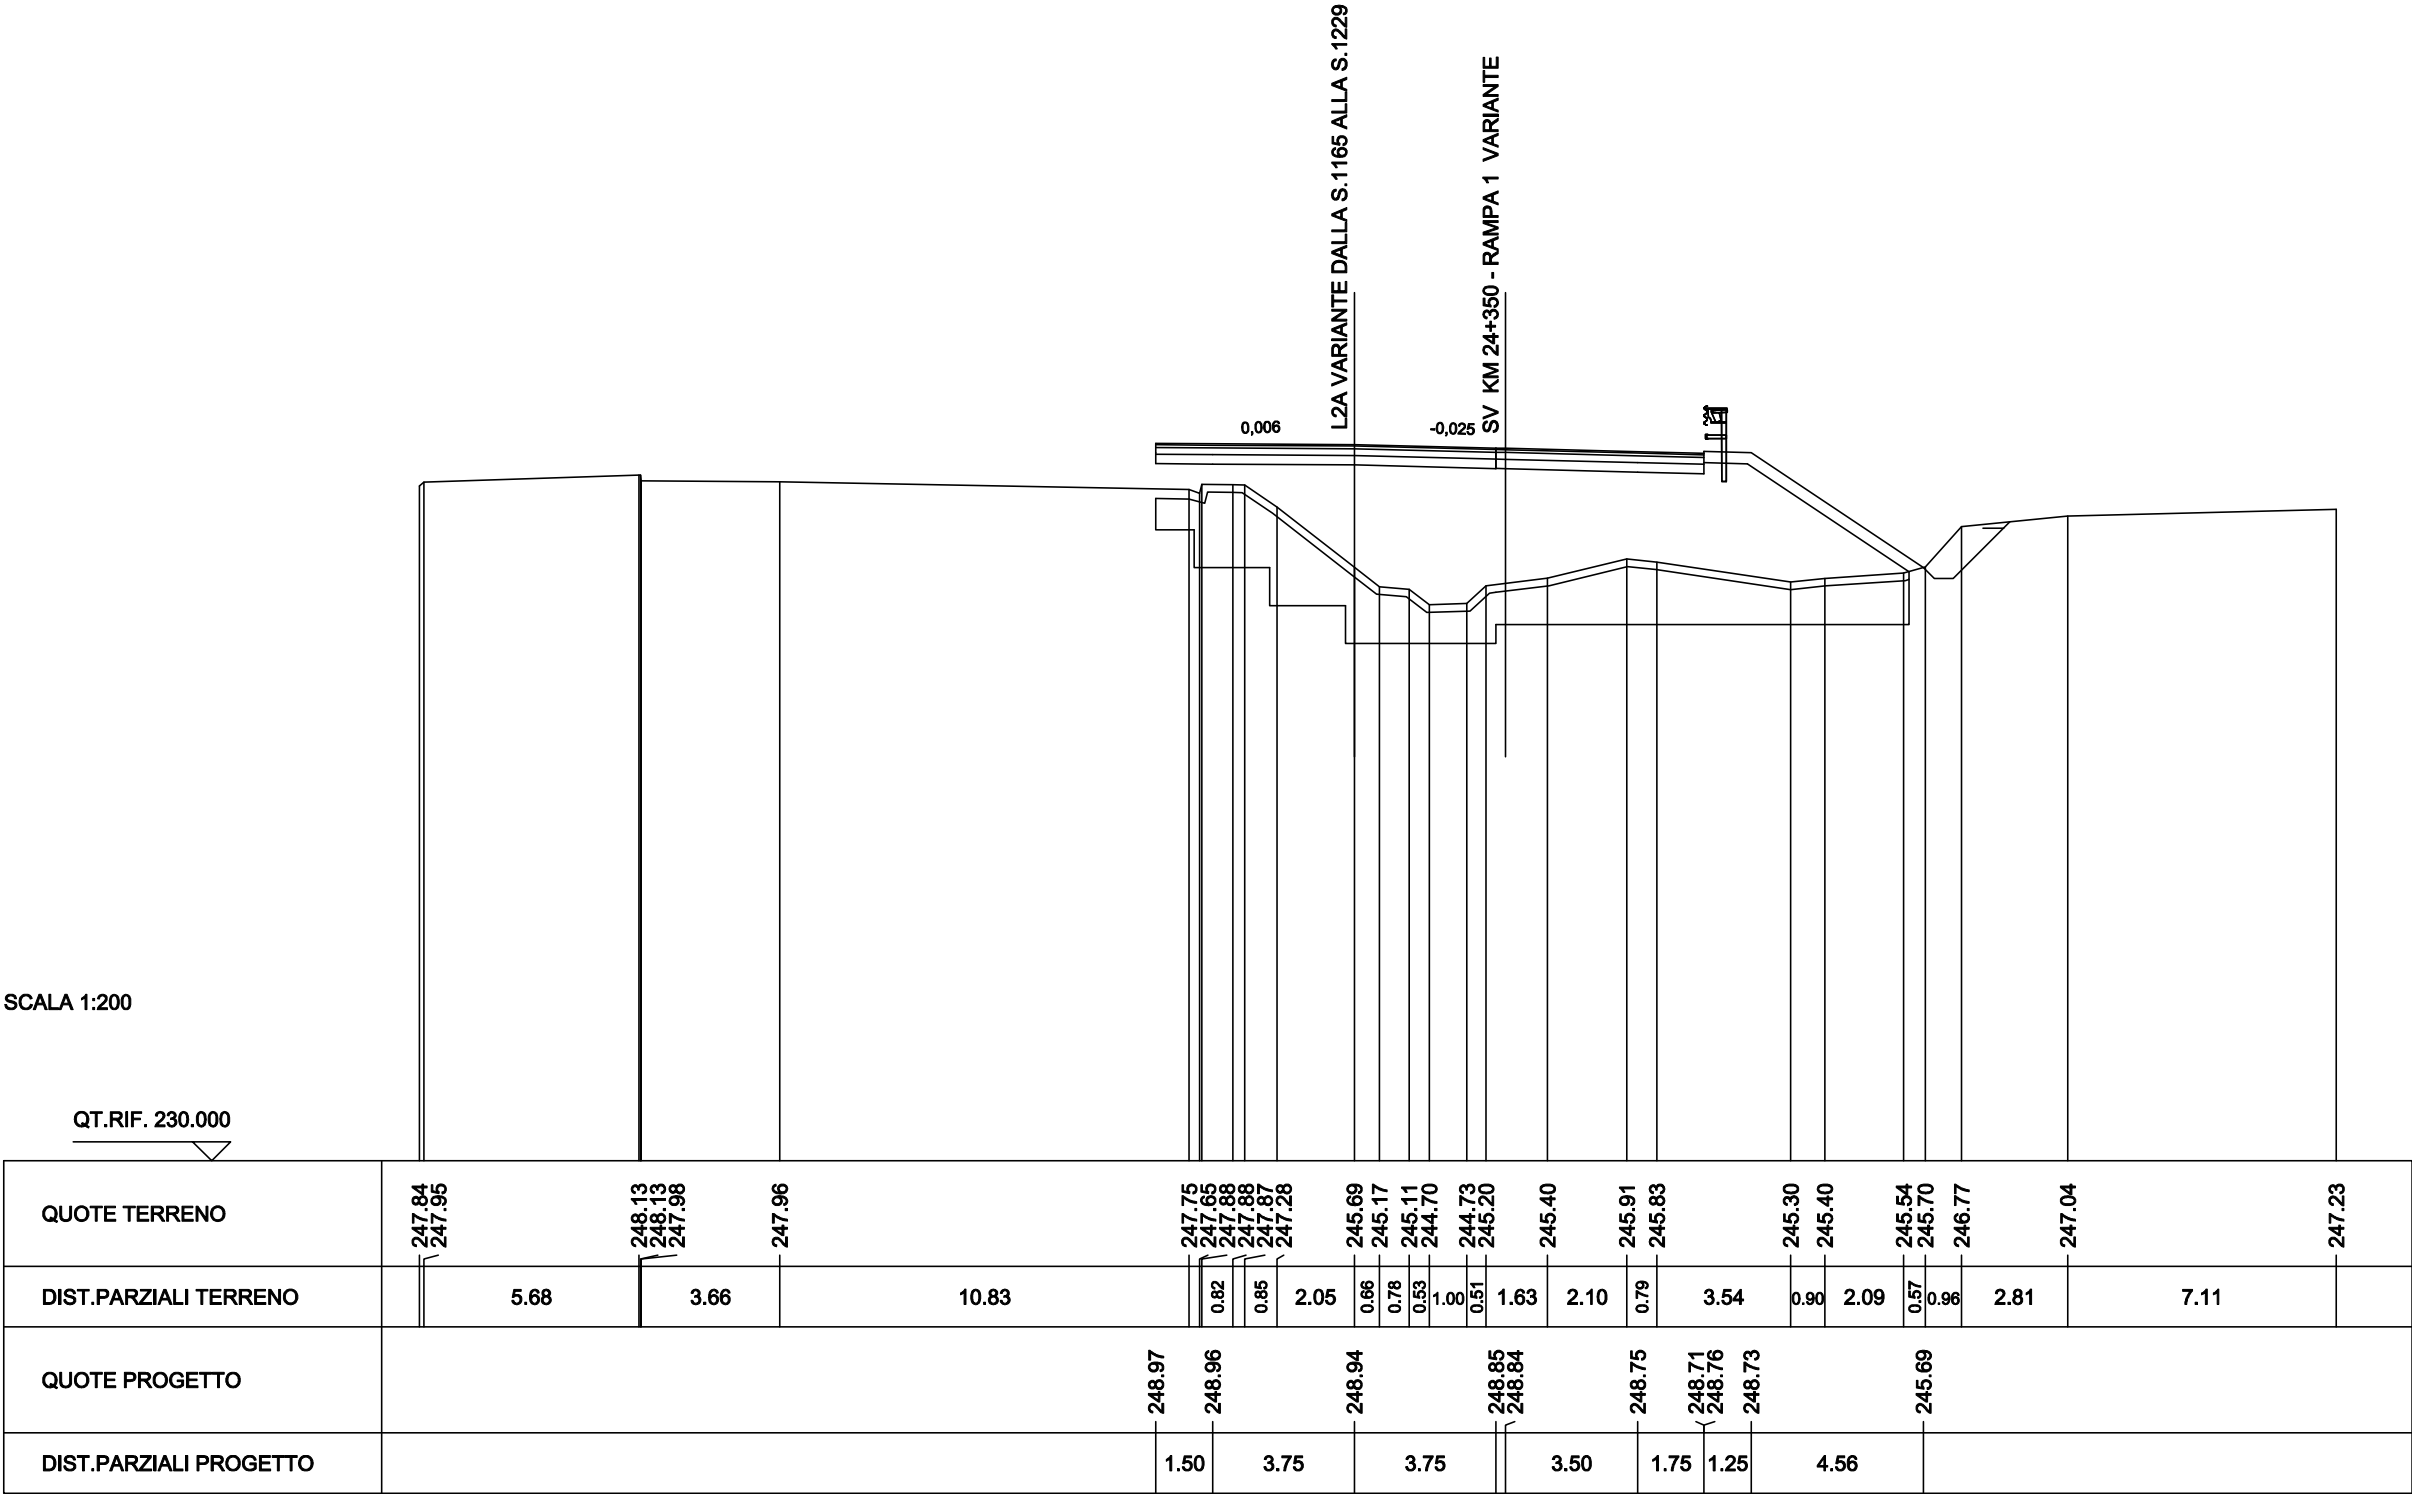




|                                 |          |
|---------------------------------|----------|
| SCAVI BONIFICHE SS 121 LOTTO 2A |          |
| SCOTICO                         | 7.49 m   |
| BONIFICA DI CONSOLIDAMENTO      | 9.64 mq  |
| RILEVATI SS 121 LOTTO 2A        |          |
| RILEVATO                        | 13.84 mq |
| SOVRAST. SS 121 LOTTO 2A        |          |
| USURA                           | 7.50 m   |
| BINDER                          | 7.50 m   |
| BASE                            | 7.50 m   |
| MISTO CEMENTATO                 | 7.50 m   |

SEZIONE N. : 4  
QT. PROGETTO : 249.18  
DIST.PROG. : 15.76

SEZIONE N. : NEW1218  
QT. PROGETTO : 249.05  
DIST.PROG. : 24336.16  
DIST.PREC. : 10.73  
DIST.SUCC. : 5.93

SEZIONE N. : 4  
QT. PROGETTO : 248.92  
DIST.PROG. : 20.00

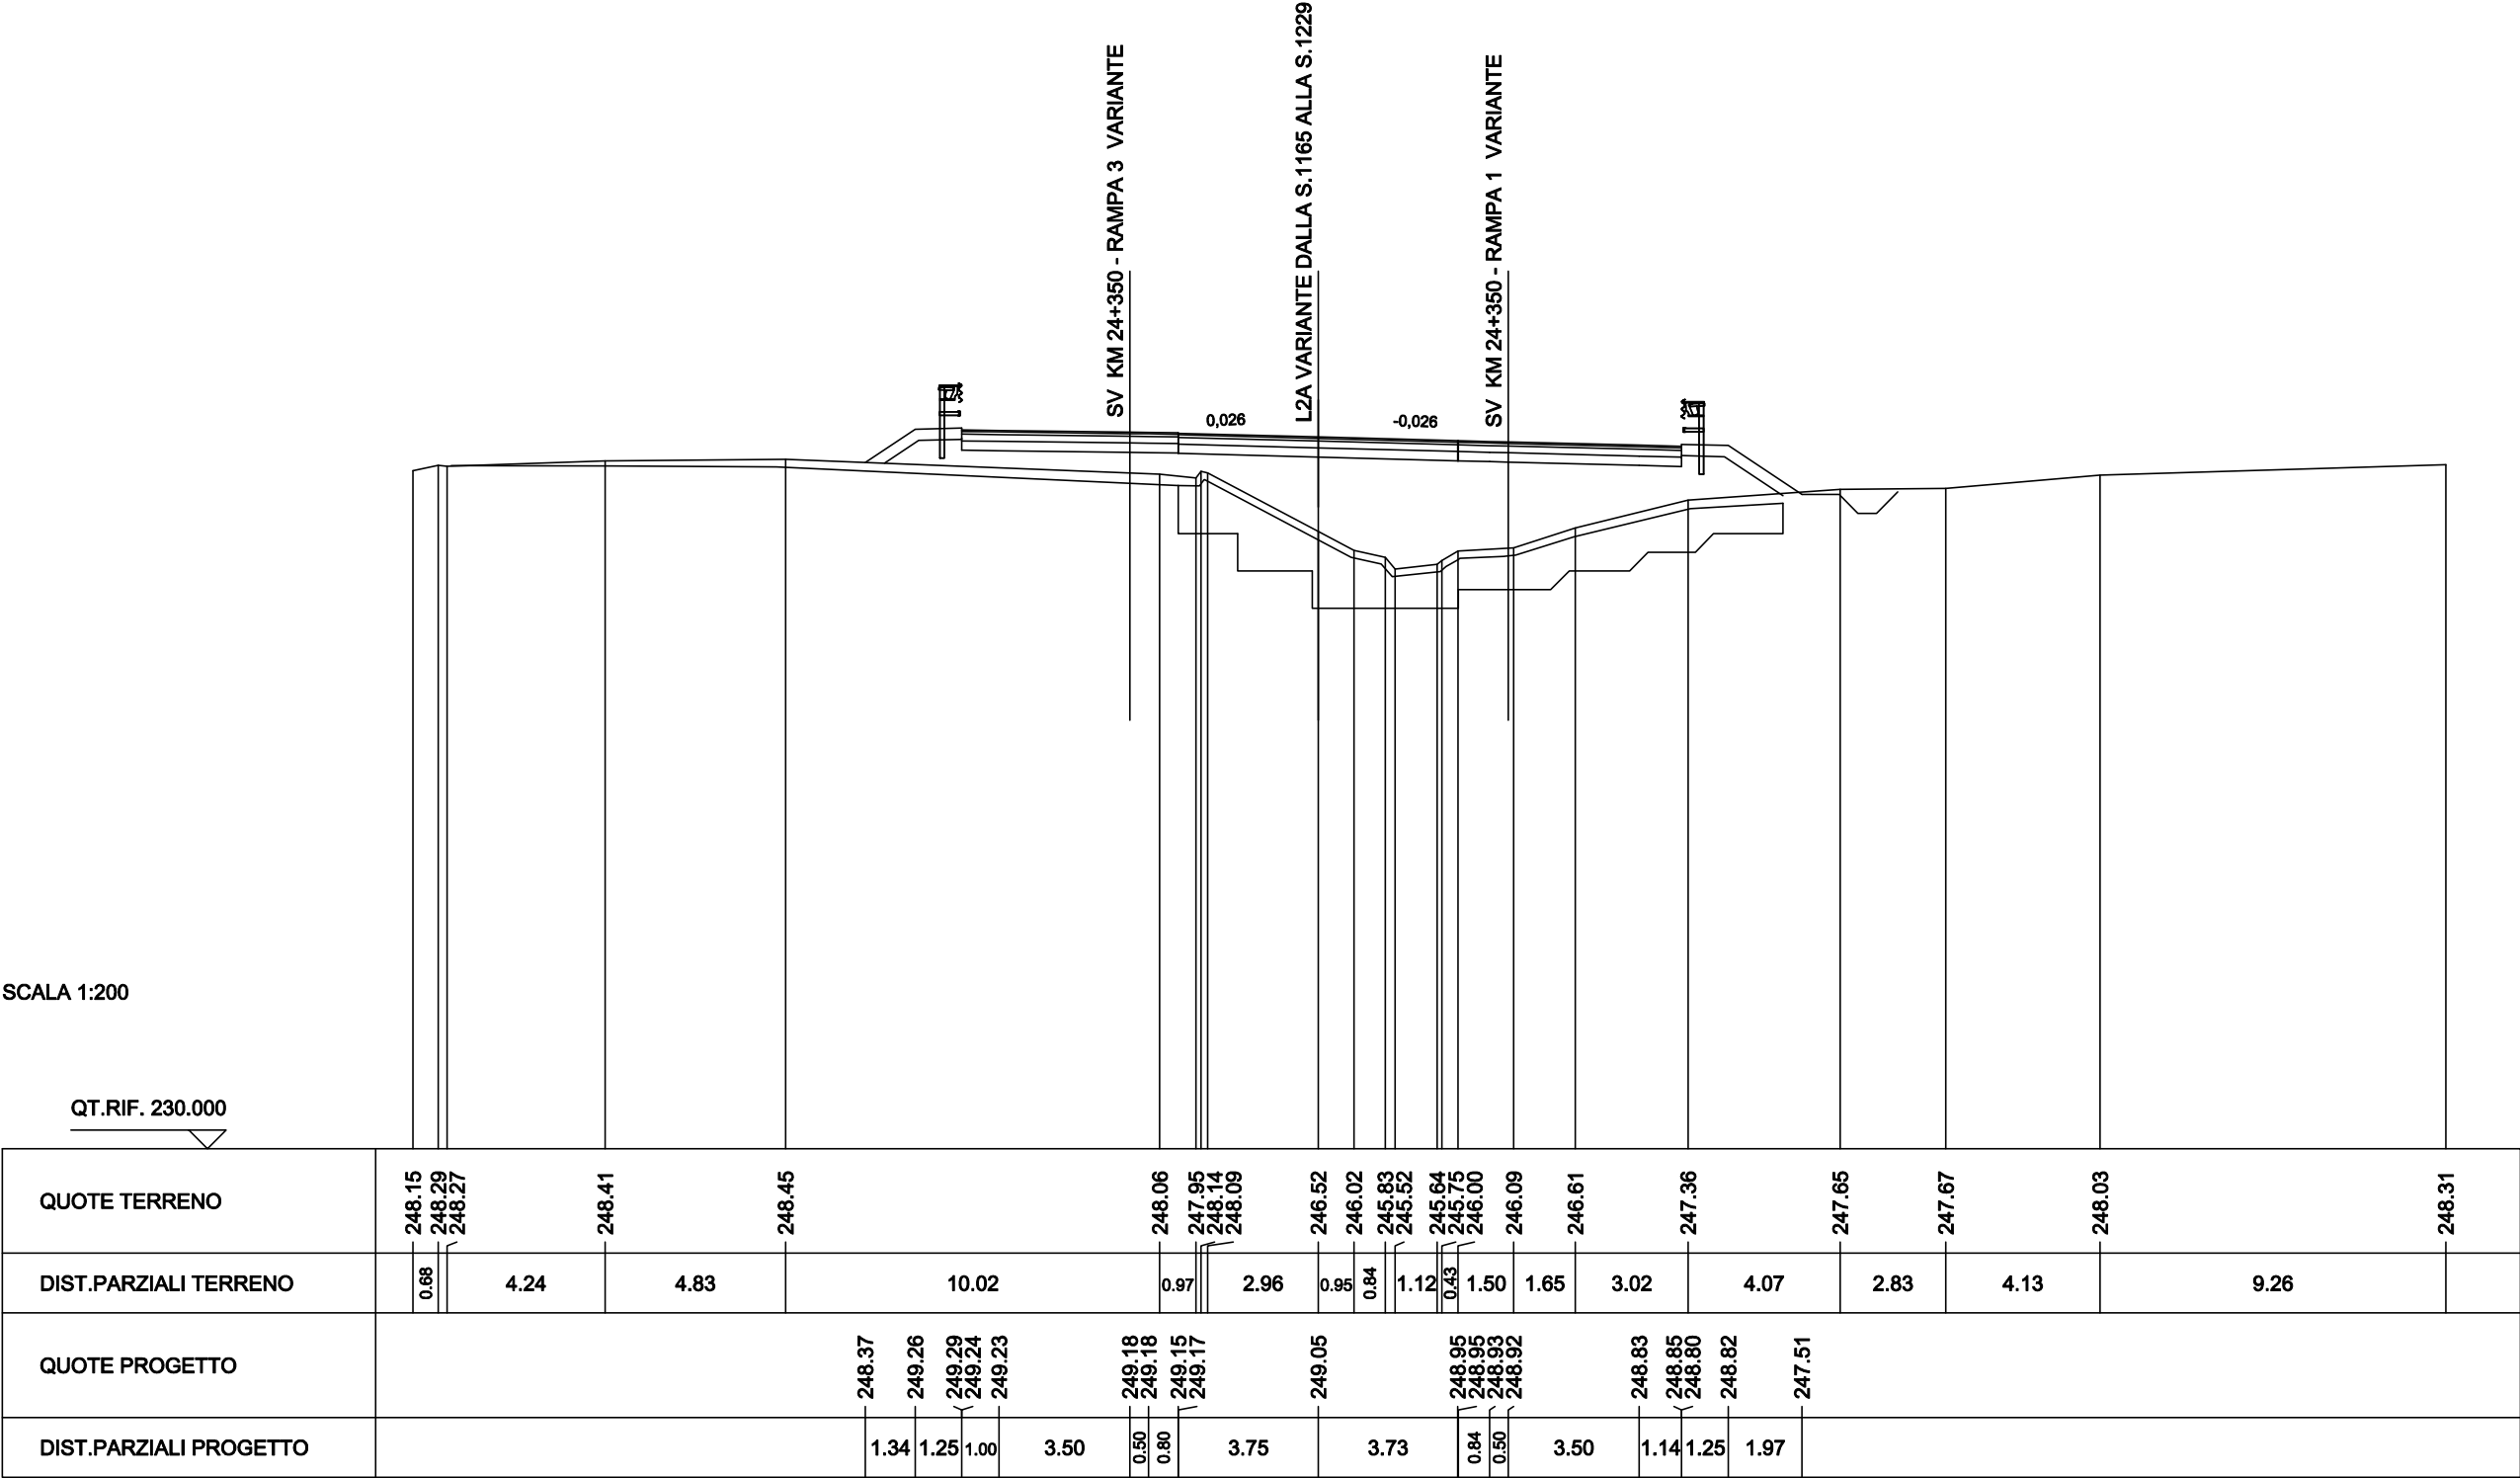






|                                 |          |
|---------------------------------|----------|
| SCAVI BONIFICHE SS 121 LOTTO 2A |          |
| SCOTICO                         | 6.66 m   |
| BONIFICA DI CONSOLIDAMENTO      | 10.64 mq |
| SCARIFICA                       | 2.34 m   |
| RILEVATI SS 121 LOTTO 2A        |          |
| RILEVATO                        | 13.43 mq |
| SOVRAST. SS 121 LOTTO 2A        |          |
| USURA                           | 9.00 m   |
| BINDER                          | 9.00 m   |
| BASE                            | 9.00 m   |
| MISTO CEMENTATO                 | 9.00 m   |

SEZIONE N. : 2  
QT. PROGETTO : 249.29  
DIST.PROG. : 6.28

SEZIONE N. : NEW1218.A  
QT. PROGETTO : 249.14  
DIST.PROG. : 24345.82  
DIST.PREC. : 3.74  
DIST.SUCC. : 6.29

SEZIONE N. : 5.A  
QT. PROGETTO : 248.94  
DIST.PROG. : 29.08

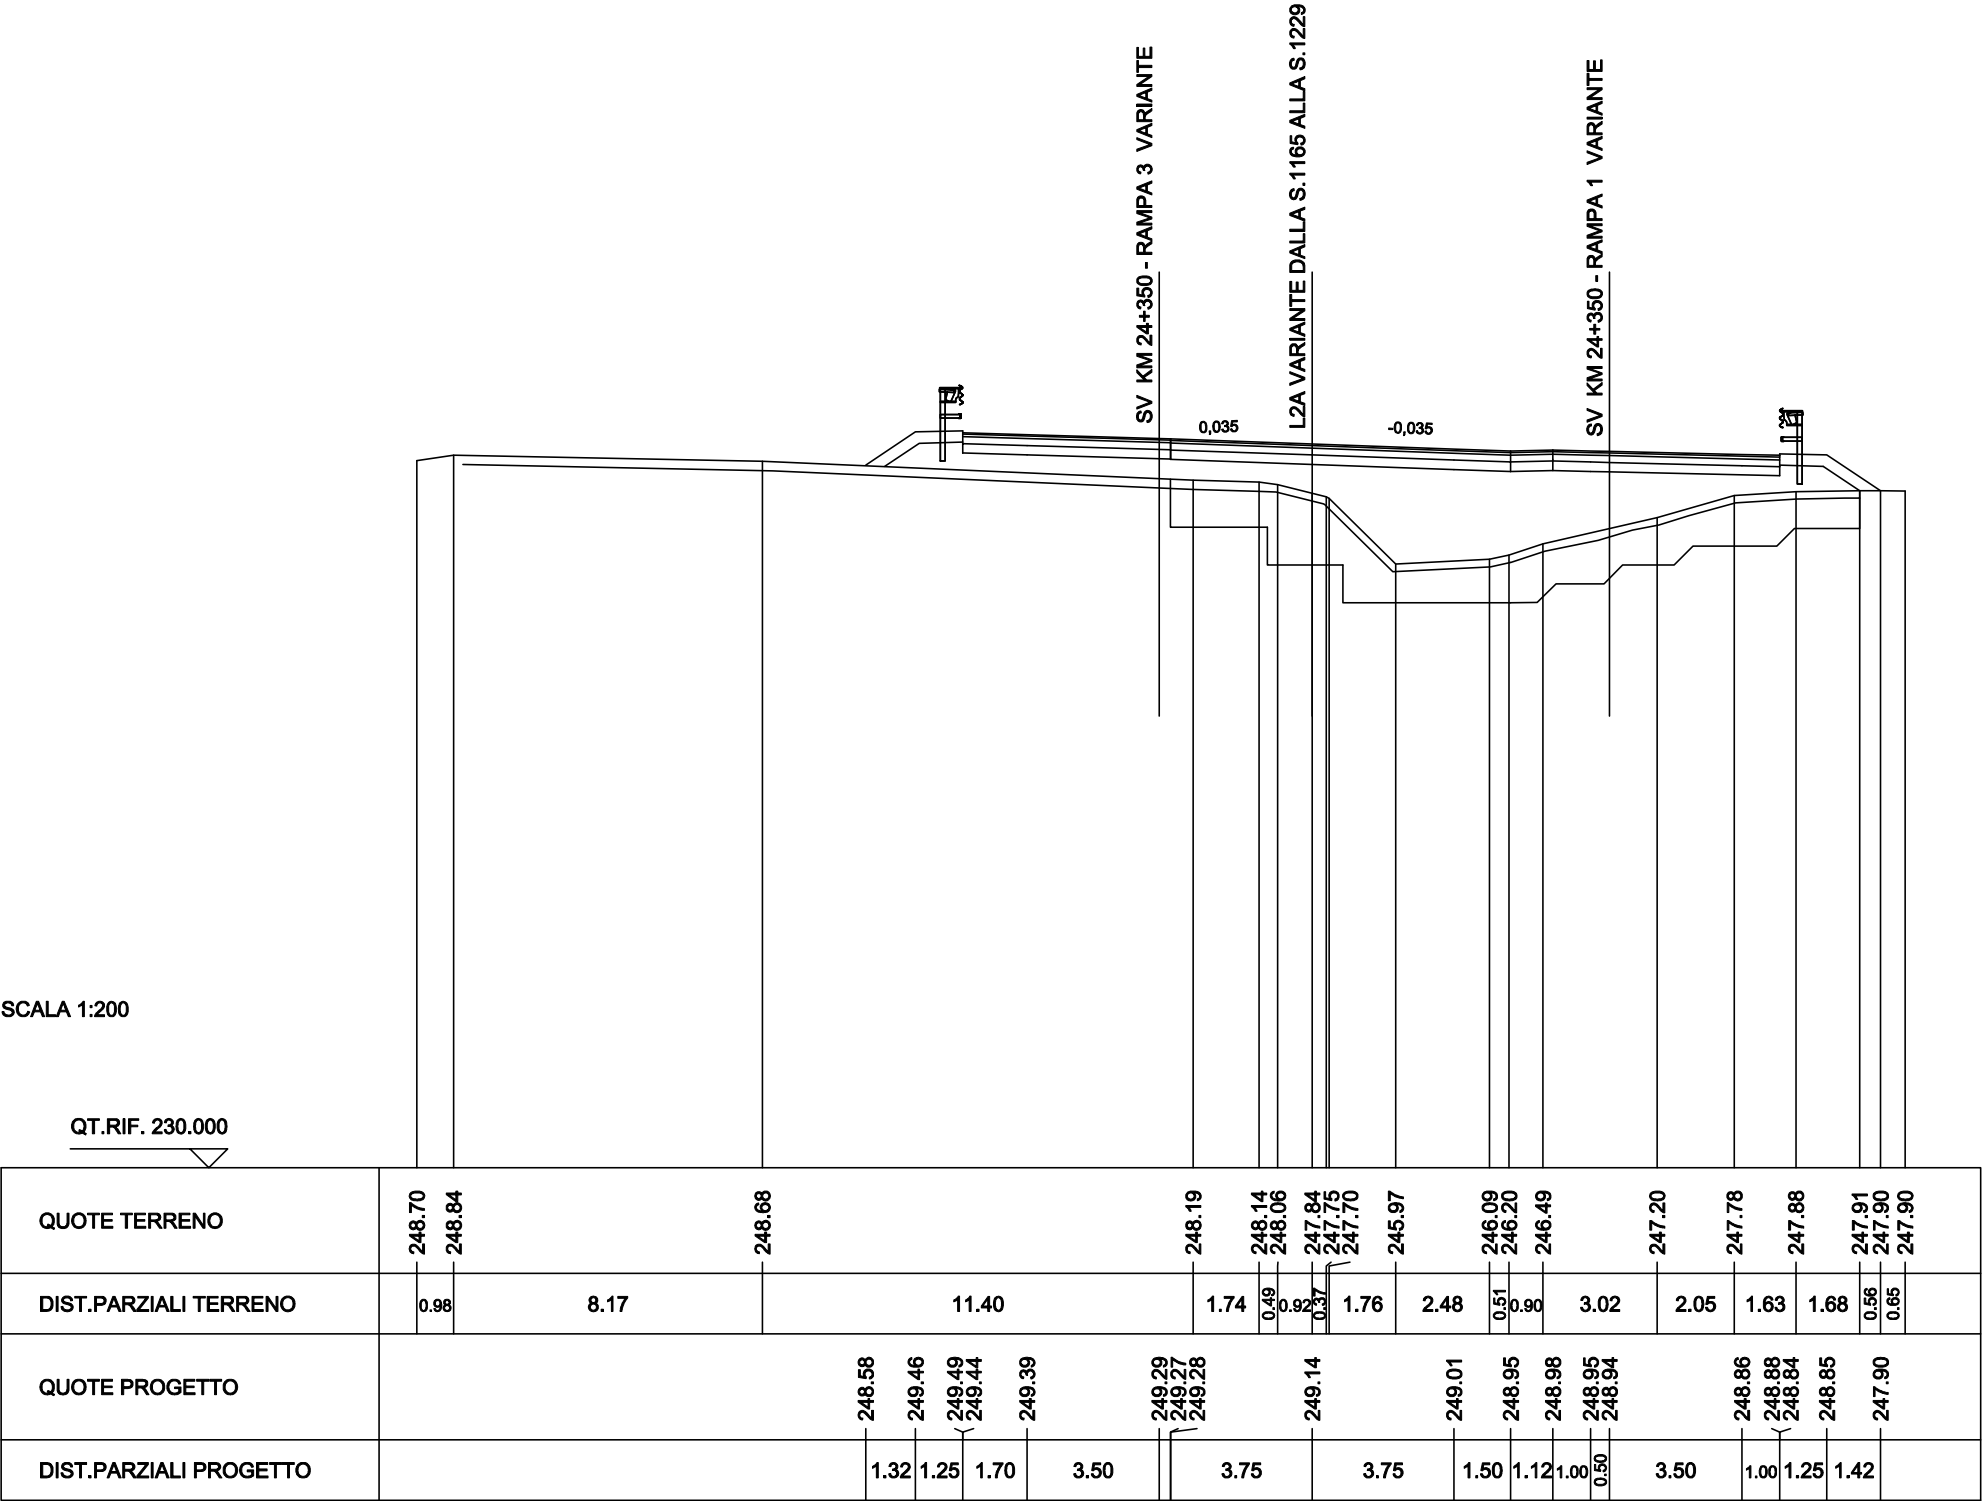












|                                 |         |
|---------------------------------|---------|
| SCAVI BONIFICHE SS 121 LOTTO 2A |         |
| STERRO                          | 0.92 mq |
| BONIFICA PIANO POSA RILEVATO    | 1.37 mq |
| BONIFICA TRICEE IN ALLARGAMENTO | 3.63 mq |
| SCARIFICA                       | 18.26 m |
| RILEVATI SS 121 LOTTO 2A        |         |
| RILEVATO                        | 5.74 mq |
| TERRENO VEGETALE                | 4.03 m  |
| SOVRAST. SS 121 LOTTO 2A        |         |
| USURA                           | 14.50 m |
| BINDER                          | 14.50 m |
| BASE                            | 14.50 m |
| MISTO CEMENTATO                 | 14.50 m |


SEZIONE N. : NEW1220  
QT. PROGETTO : 249.54  
DIST.PROG. : 24376.02  
DIST.PREC. : 11.58  
DIST.SUCC. : 13.98

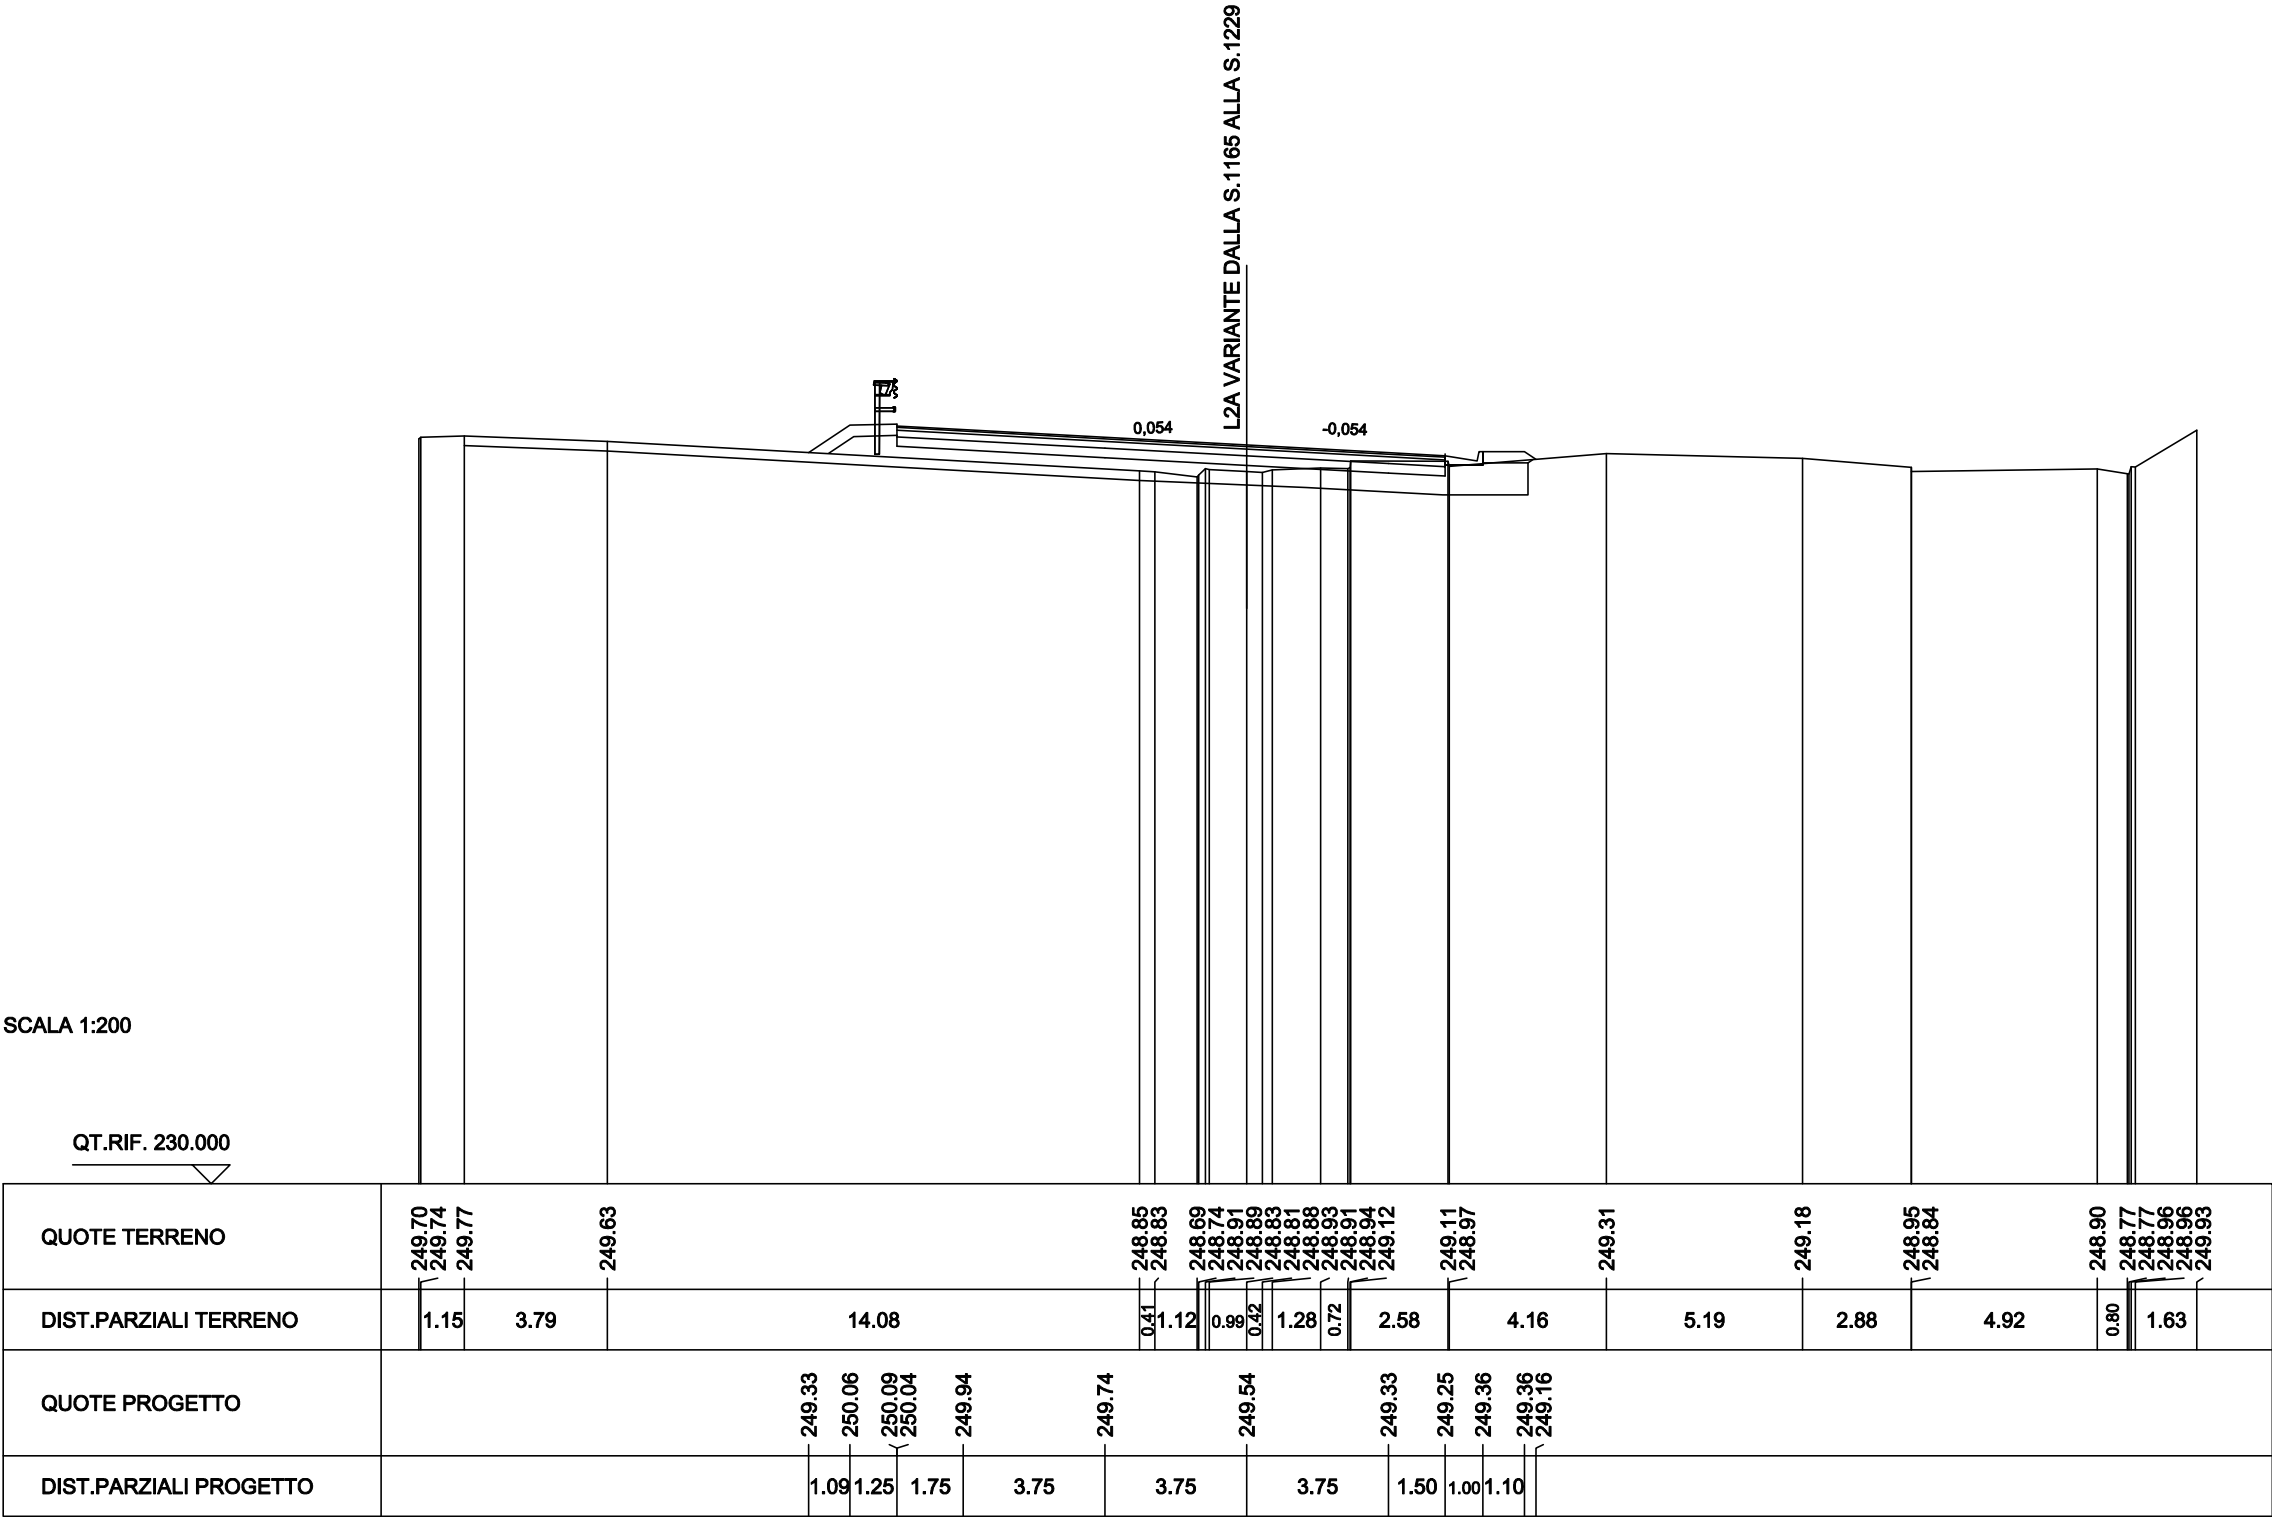



|                                        |                |
|----------------------------------------|----------------|
| <b>SCAVI BONIFICHE SS 121 LOTTO 2A</b> |                |
| <b>STERRO</b>                          | <b>9.71 mq</b> |
| <b>BONIFICA TRICEE IN ALLARGAMENTO</b> | <b>5.54 mq</b> |
| <b>SBANCAMENTO MURO</b>                | <b>6.00 mq</b> |
| <b>SCARIFICA</b>                       | <b>14.83 m</b> |
| <b>RILEVATI SS 121 LOTTO 2A</b>        |                |
| <b>RILEVATO</b>                        | <b>2.21 mq</b> |
| <b>TERRENO VEGETALE</b>                | <b>2.05 m</b>  |
| <b>RIEMPIMENTO MURO</b>                | <b>3.00 mq</b> |
| <b>SOVRAST. SS 121 LOTTO 2A</b>        |                |
| <b>USURA</b>                           | <b>14.50 m</b> |
| <b>BINDER</b>                          | <b>14.50 m</b> |
| <b>BASE</b>                            | <b>14.50 m</b> |
| <b>MISTO CEMENTATO</b>                 | <b>14.50 m</b> |


SEZIONE N. : NEW1221  
QT. PROGETTO : 249.91  
DIST.PROG. : 24395.79  
DIST.PREC. : 5.79  
DIST.SUCC. : 19.70

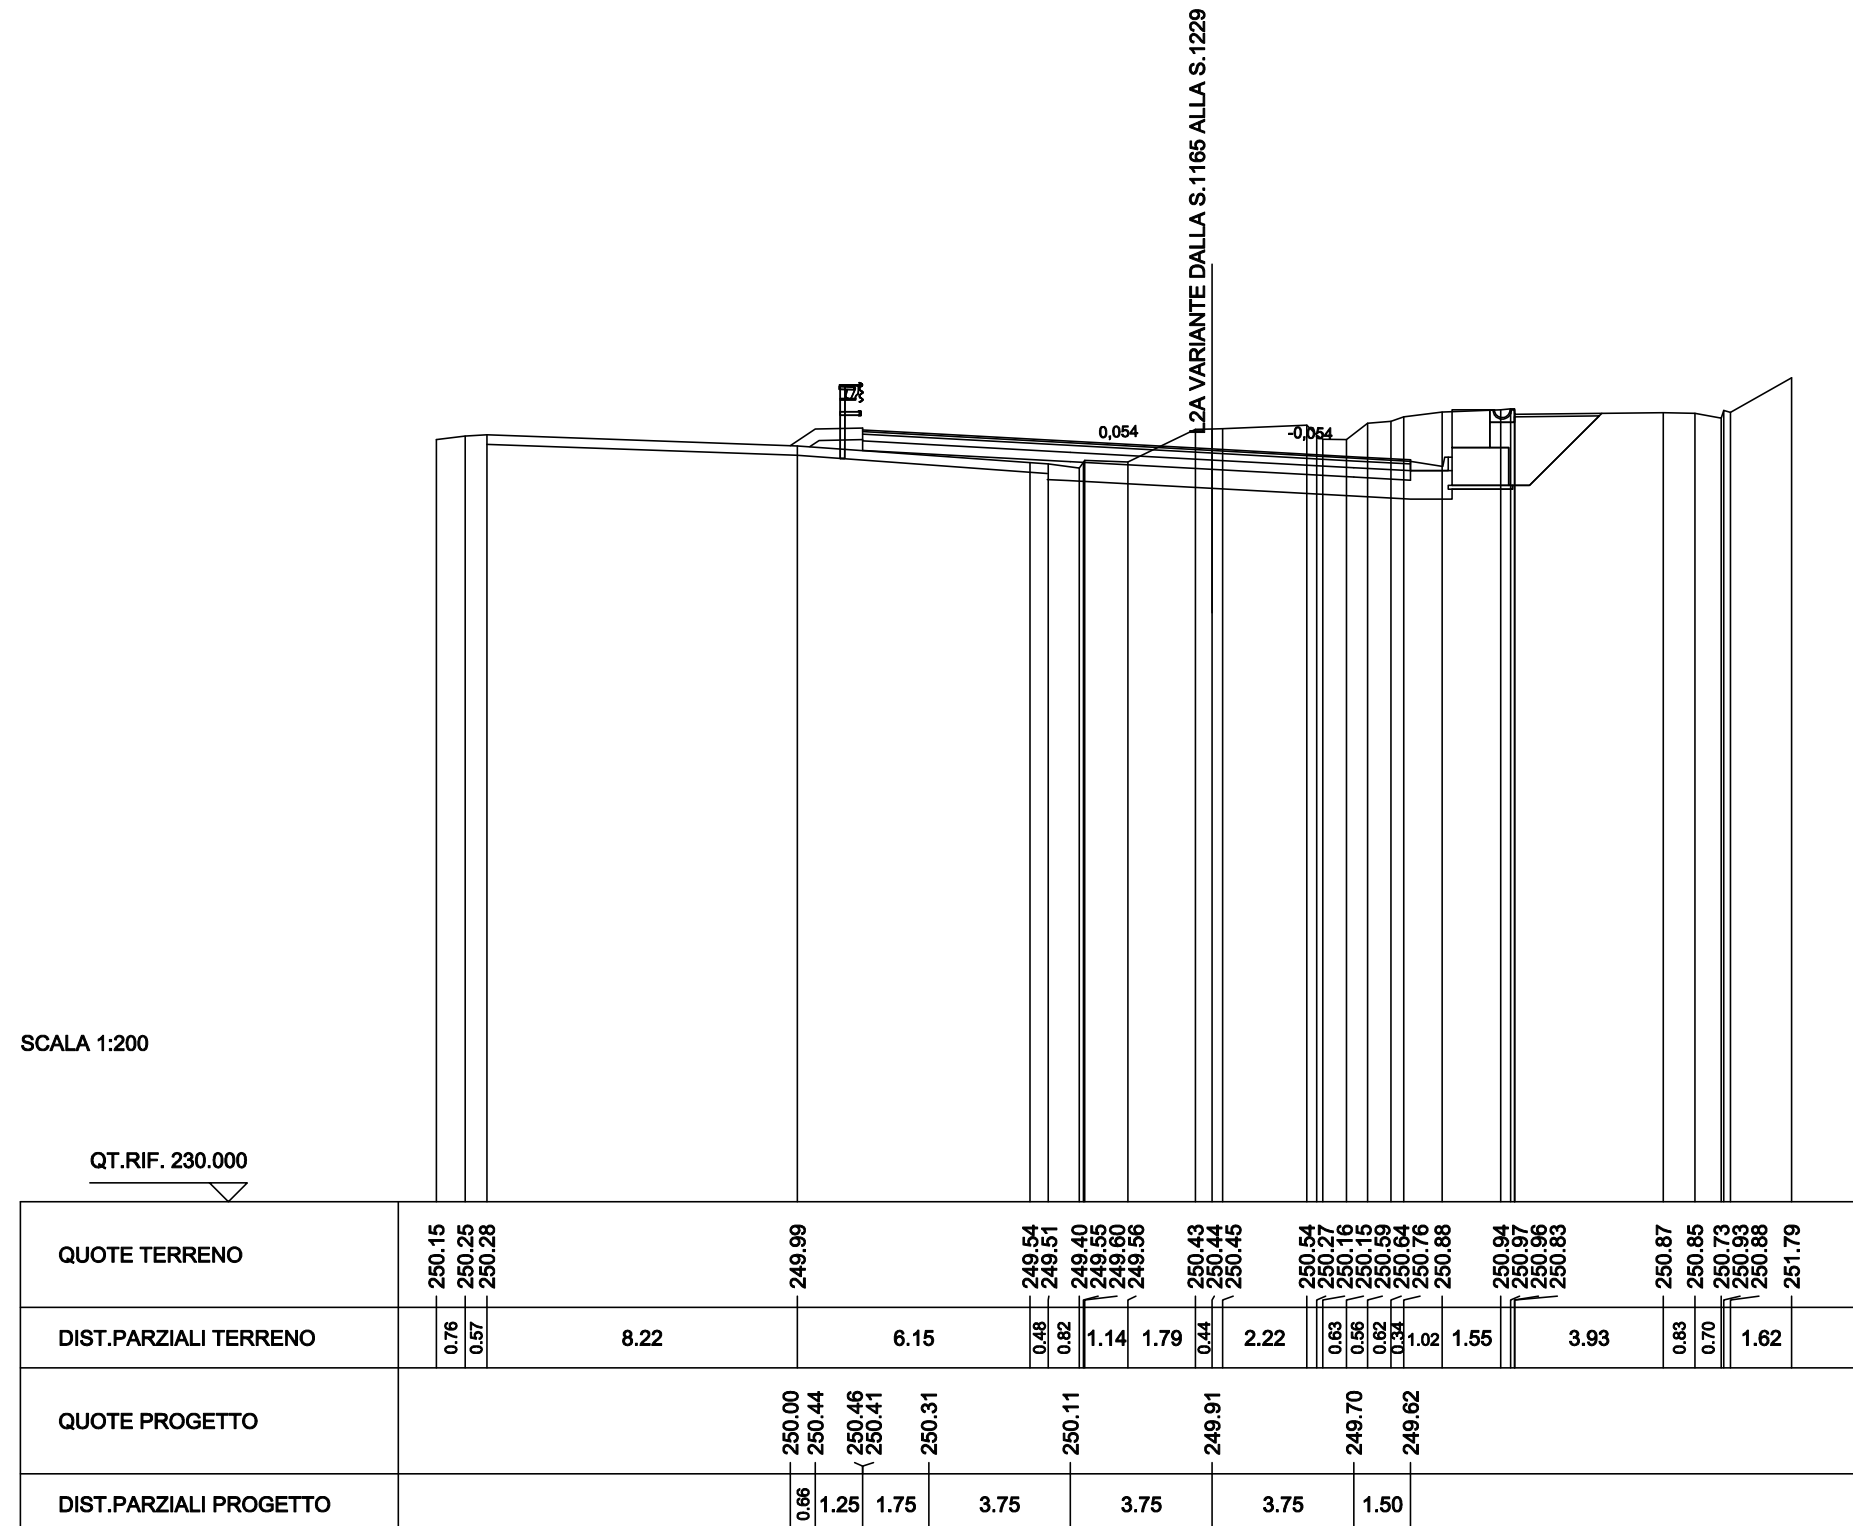




|                                        |                 |
|----------------------------------------|-----------------|
| <b>SCAVI BONIFICHE SS 121 LOTTO 2A</b> |                 |
| <b>STERRO</b>                          | <b>9.88 mq</b>  |
| <b>BONIFICA TRICEE IN ALLARGAMENTO</b> | <b>4.73 mq</b>  |
| <b>SBANCAMENTO MURO</b>                | <b>12.55 mq</b> |
| <b>SCARIFICA</b>                       | <b>14.66 m</b>  |
| <b>RILEVATI SS 121 LOTTO 2A</b>        |                 |
| <b>RILEVATO</b>                        | <b>0.99 mq</b>  |
| <b>TERRENO VEGETALE</b>                | <b>5.77 m</b>   |
| <b>RIEMPIMENTO MURO</b>                | <b>5.91 mq</b>  |
| <b>SOVRAST. SS 121 LOTTO 2A</b>        |                 |
| <b>USURA</b>                           | <b>14.50 m</b>  |
| <b>BINDER</b>                          | <b>14.50 m</b>  |
| <b>BASE</b>                            | <b>14.50 m</b>  |
| <b>MISTO CEMENTATO</b>                 | <b>14.50 m</b>  |

SEZIONE N. : NEW1222  
QT. PROGETTO : 250.36  
DIST.PROG. : 24415.49  
DIST.PREC. : 19.70  
DIST.SUCC. : 8.36

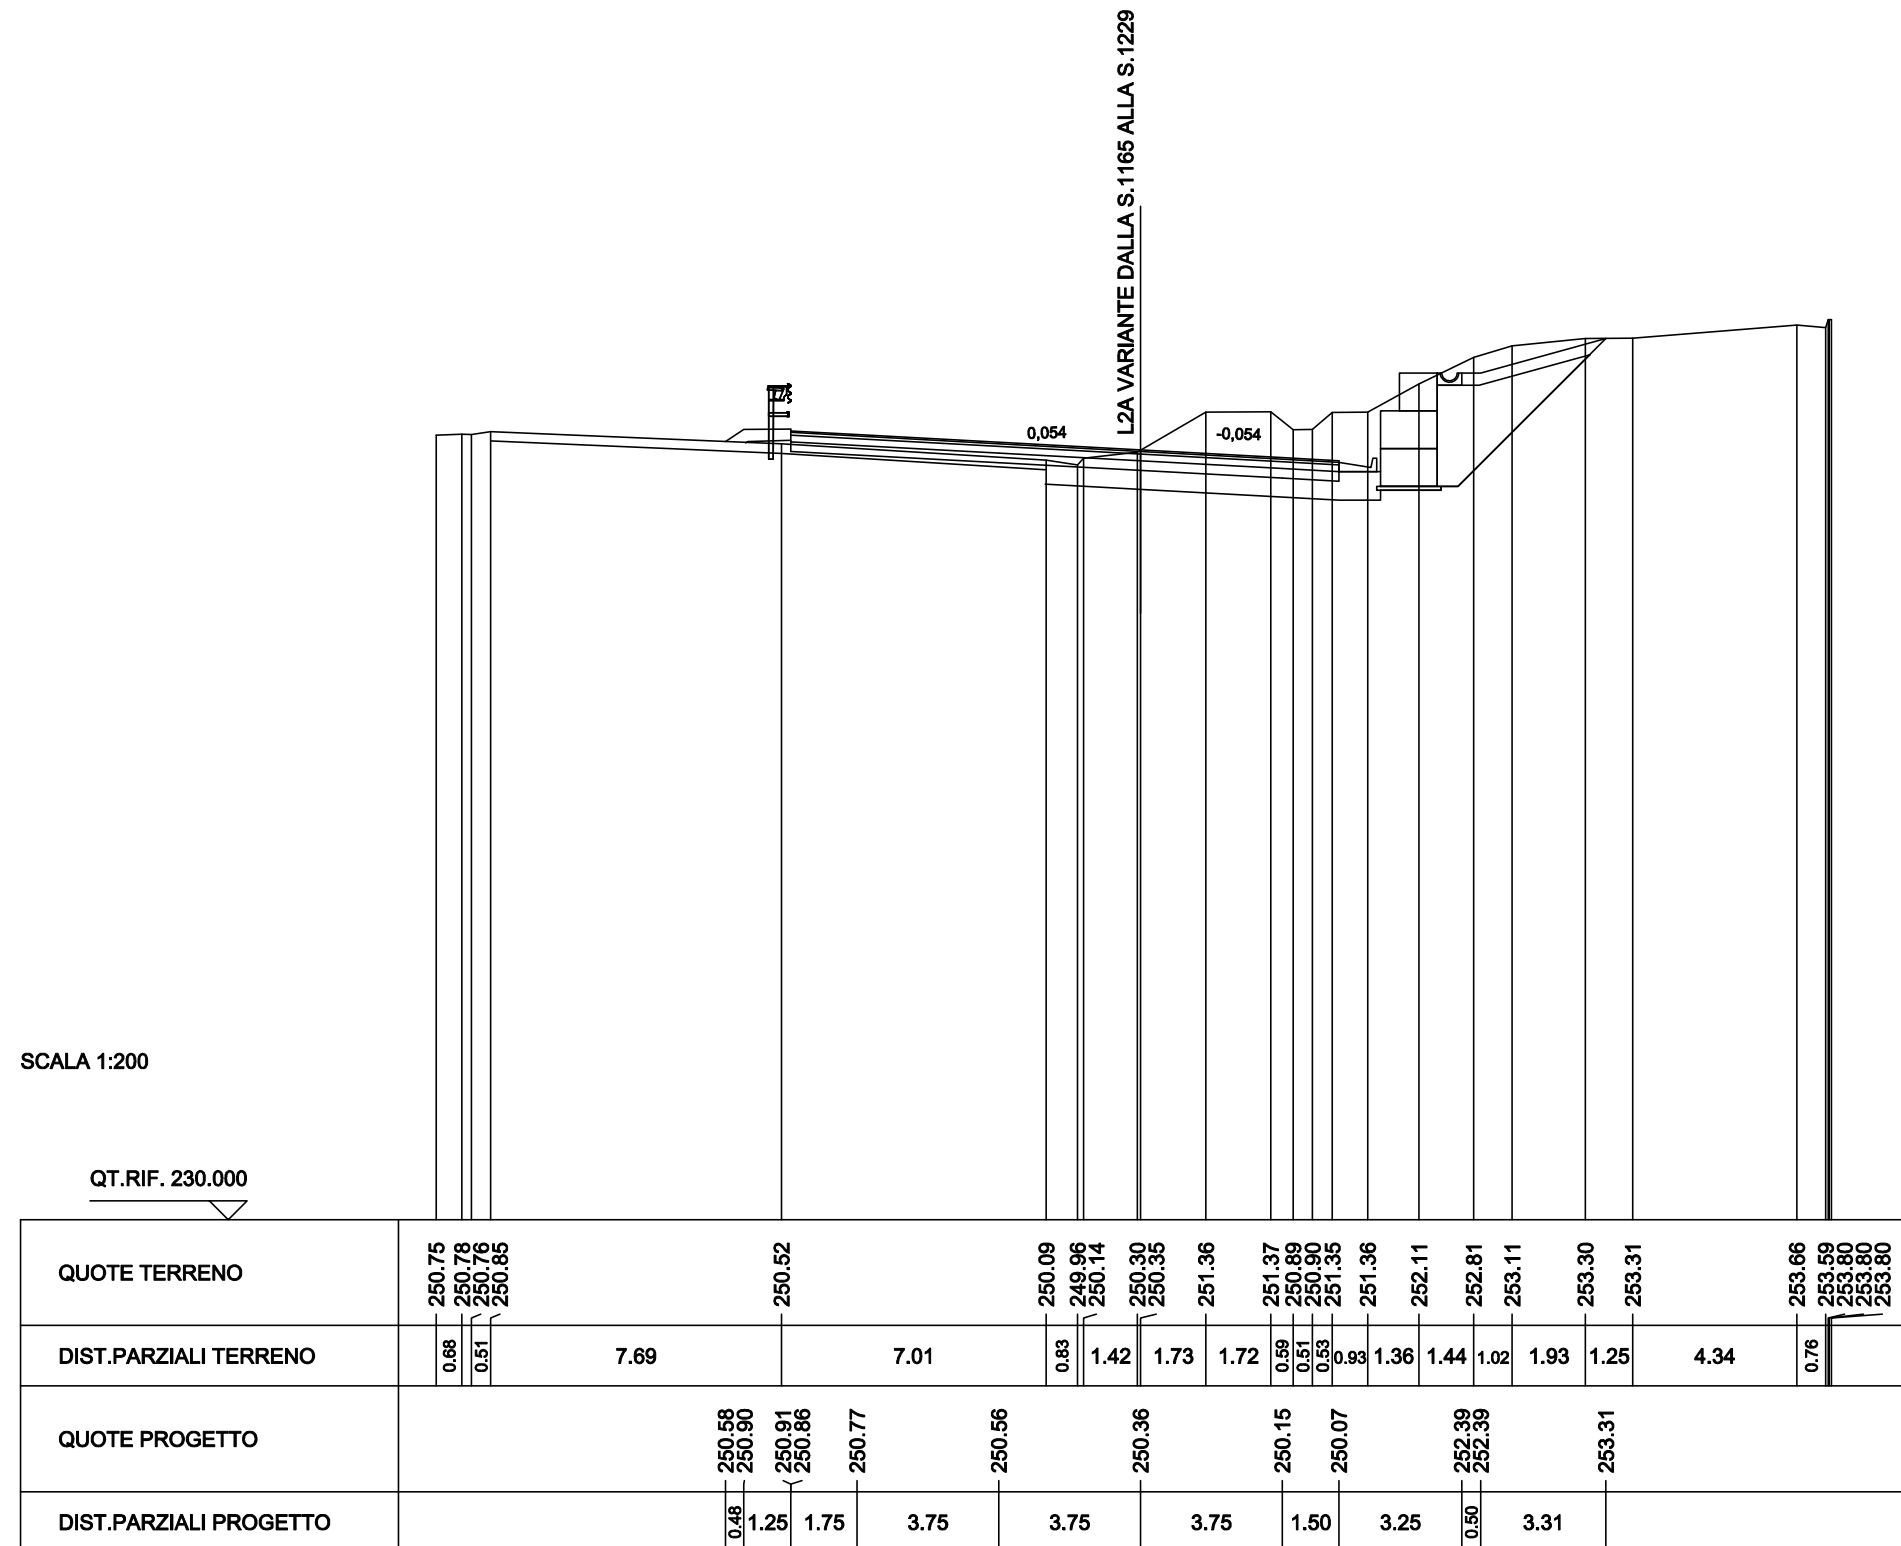

|                                 |          |
|---------------------------------|----------|
| SCAVI BONIFICHE SS 121 LOTTO 2A |          |
| STERRO                          | 8.99 mq  |
| BONIFICA TRICEE IN ALLARGAMENTO | 4.42 mq  |
| SBANCAMENTO MURO                | 12.88 mq |
| SCARIFICA                       | 14.25 m  |
| RILEVATI SS 121 LOTTO 2A        |          |
| RILEVATO                        | 0.45 mq  |
| TERRENO VEGETALE                | 6.58 m   |
| RIEMPIMENTO MURO                | 6.53 mq  |
| SOVRAST. SS 121 LOTTO 2A        |          |
| USURA                           | 14.50 m  |
| BINDER                          | 14.50 m  |
| BASE                            | 14.50 m  |
| MISTO CEMENTATO                 | 14.50 m  |


SEZIONE N. : NEW1222.A  
QT. PROGETTO : 250.58  
DIST.PROG. : 24423.84  
DIST.PREC. : 8.36  
DIST.SUCC. : 11.33

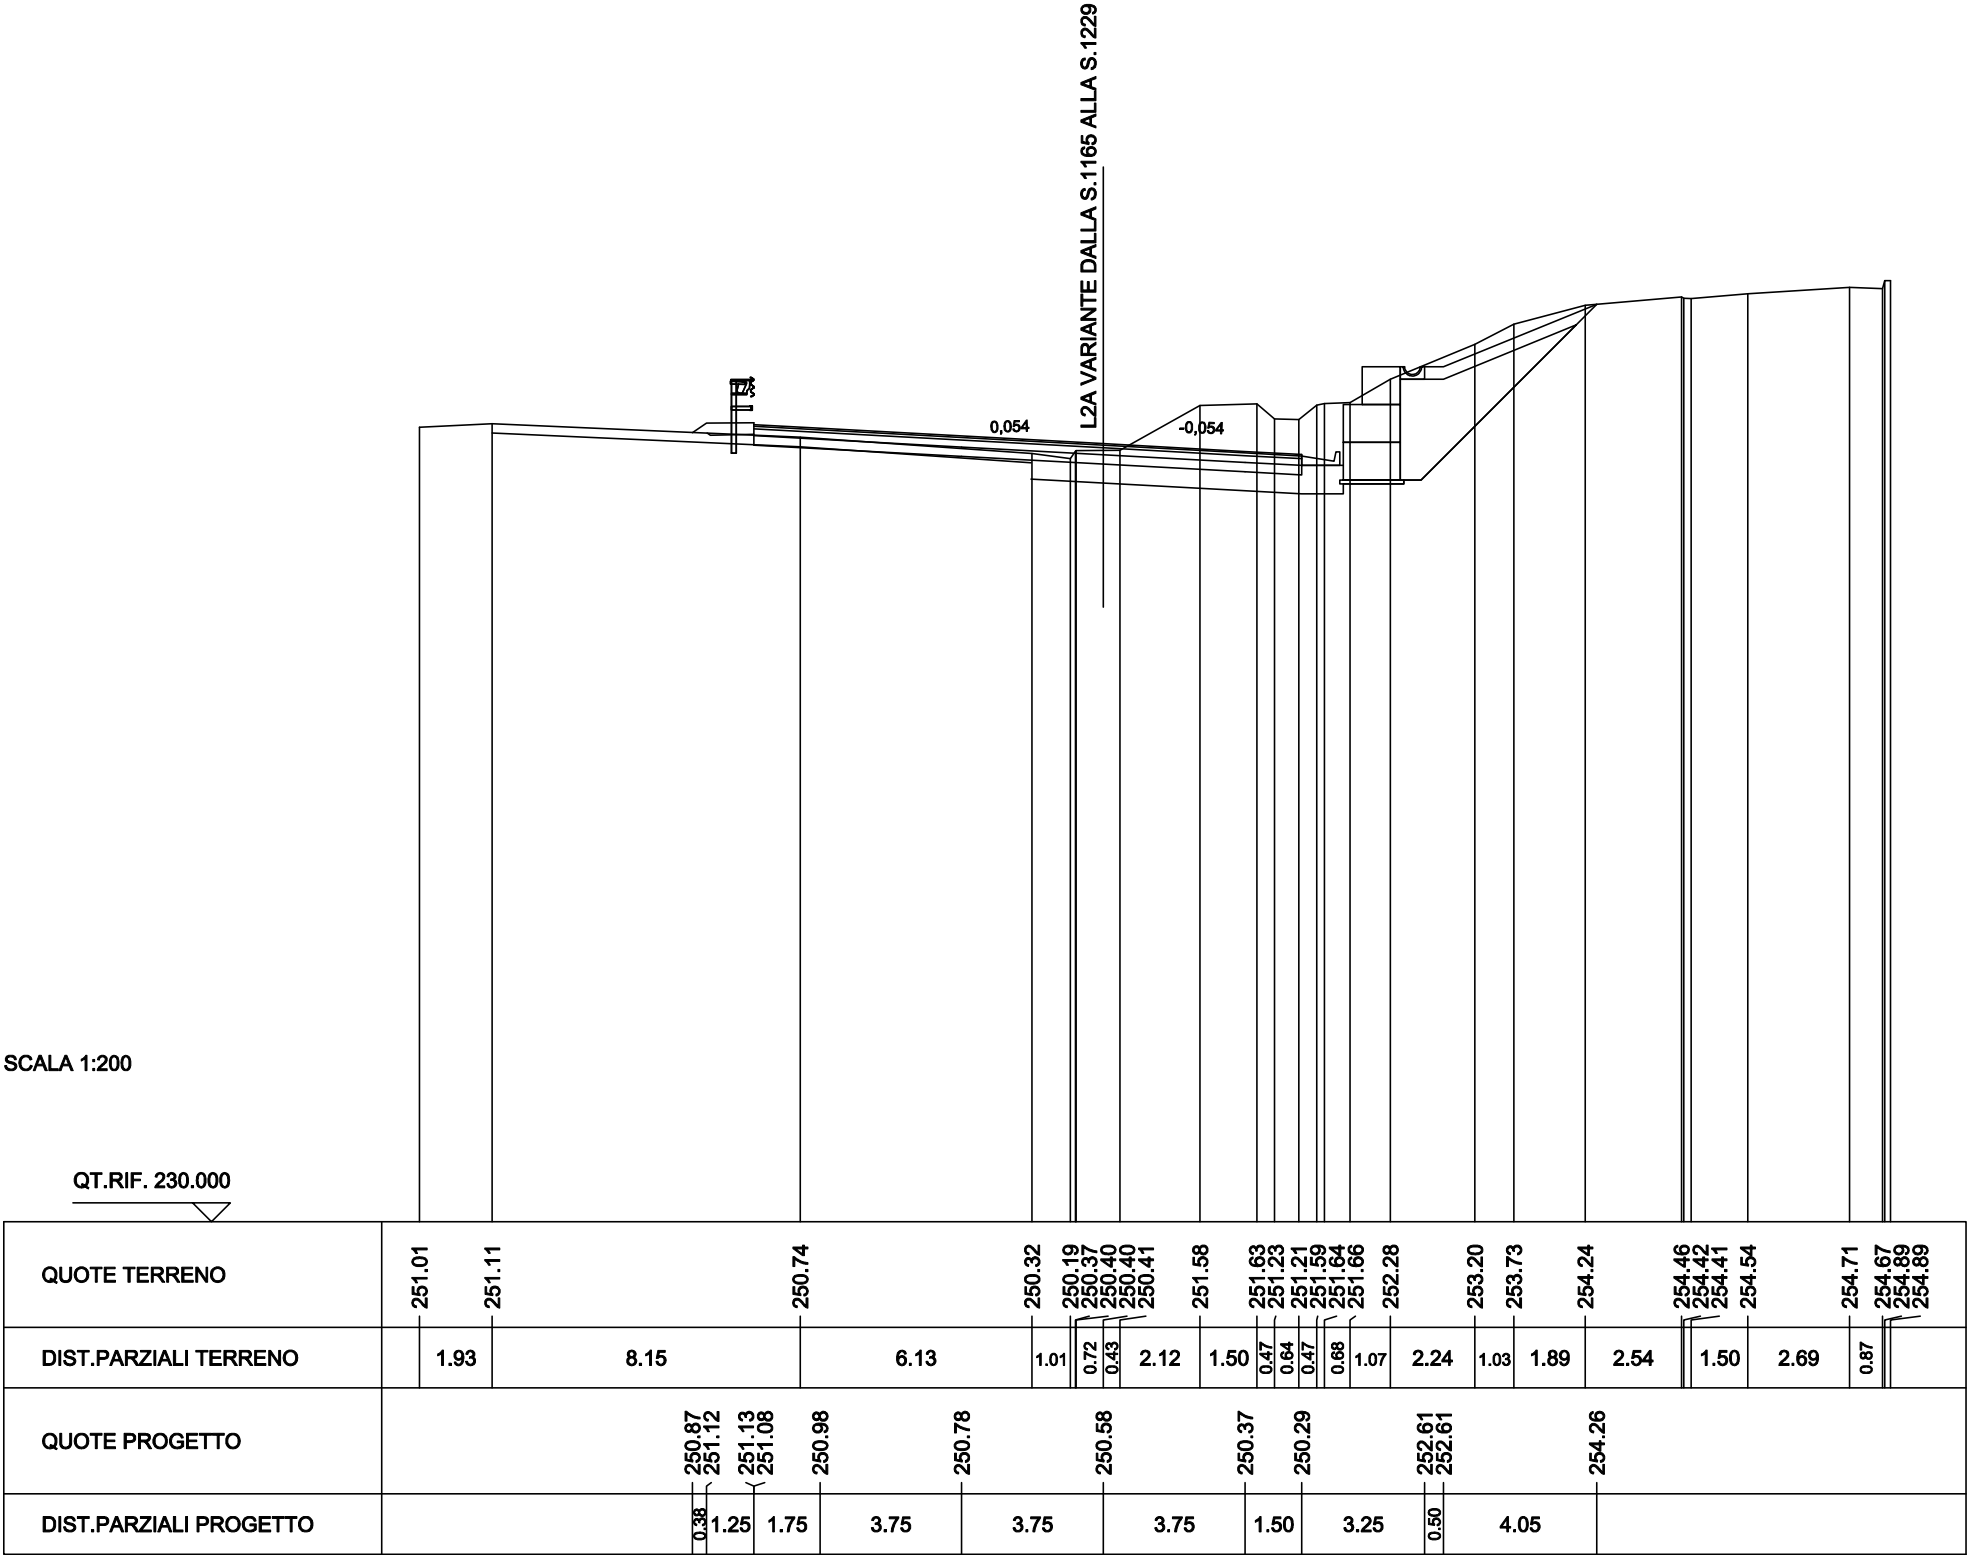



|                                        |                |
|----------------------------------------|----------------|
| <b>SCAVI BONIFICHE SS 121 LOTTO 2A</b> |                |
| <b>STERRO</b>                          | <b>7.88 mq</b> |
| <b>BONIFICA TRICEE IN ALLARGAMENTO</b> | <b>3.78 mq</b> |
| <b>SBANCAMENTO MURO</b>                | <b>9.96 mq</b> |
| <b>SCARIFICA</b>                       | <b>13.63 m</b> |
| <b>RILEVATI SS 121 LOTTO 2A</b>        |                |
| <b>RILEVATO</b>                        | <b>0.25 mq</b> |
| <b>TERRENO VEGETALE</b>                | <b>5.82 m</b>  |
| <b>RIEMPIMENTO MURO</b>                | <b>6.06 mq</b> |
| <b>SOVRAST. SS 121 LOTTO 2A</b>        |                |
| <b>USURA</b>                           | <b>14.50 m</b> |
| <b>BINDER</b>                          | <b>14.50 m</b> |
| <b>BASE</b>                            | <b>14.50 m</b> |
| <b>MISTO CEMENTATO</b>                 | <b>14.50 m</b> |

SEZIONE N. : NEW1223  
QT. PROGETTO : 250.89  
DIST.PROG. : 24435.17  
DIST.PREC. : 11.33  
DIST.SUCC. : 11.38

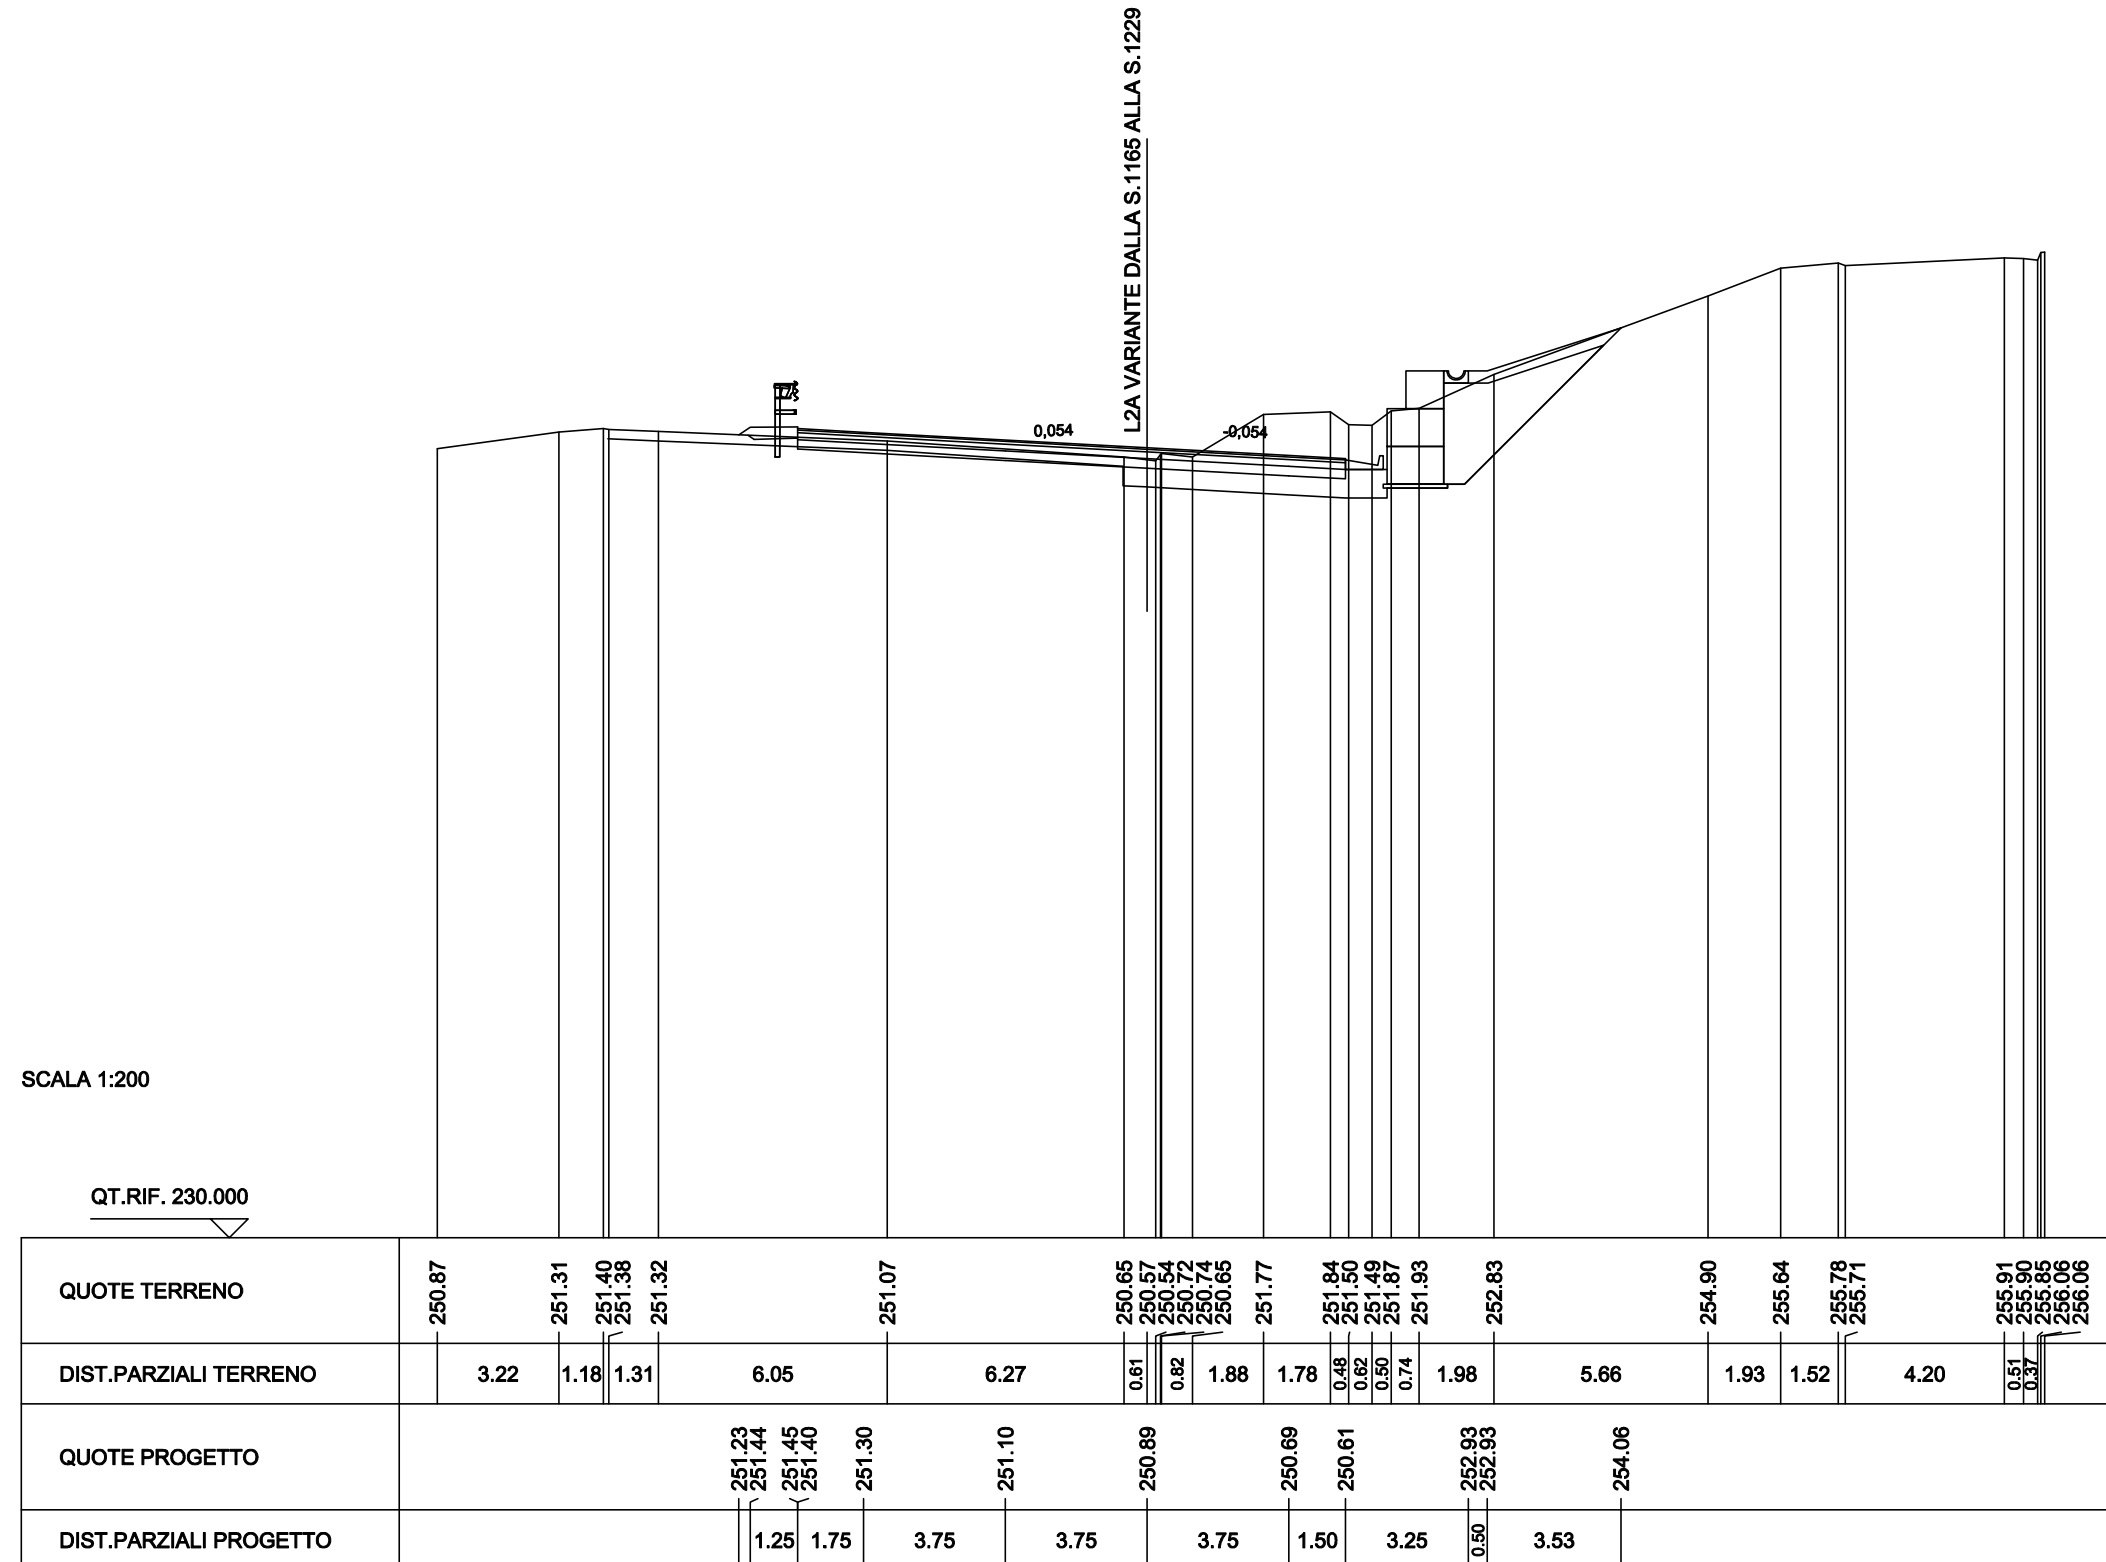

|                                        |                |
|----------------------------------------|----------------|
| <b>SCAVI BONIFICHE SS 121 LOTTO 2A</b> |                |
| <b>STERRO</b>                          | <b>7.29 mq</b> |
| <b>BONIFICA TRICEE IN ALLARGAMENTO</b> | <b>3.24 mq</b> |
| <b>SBANCAMENTO MURO</b>                | <b>7.66 mq</b> |
| <b>SCARIFICA</b>                       | <b>12.63 m</b> |
| <b>RILEVATI SS 121 LOTTO 2A</b>        |                |
| <b>RILEVATO</b>                        | <b>0.22 mq</b> |
| <b>TERRENO VEGETALE</b>                | <b>5.82 m</b>  |
| <b>RIEMPIMENTO MURO</b>                | <b>5.79 mq</b> |
| <b>SOVRAST. SS 121 LOTTO 2A</b>        |                |
| <b>USURA</b>                           | <b>14.50 m</b> |
| <b>BINDER</b>                          | <b>14.50 m</b> |
| <b>BASE</b>                            | <b>14.50 m</b> |
| <b>MISTO CEMENTATO</b>                 | <b>14.50 m</b> |


SEZIONE N. : NEW1223.A

**QT. PROGETTO : 251.24**

DIST.PROG. : 24446.55

DIST.PREC. : 11.38

**DIST.SUCC. : 8.34**

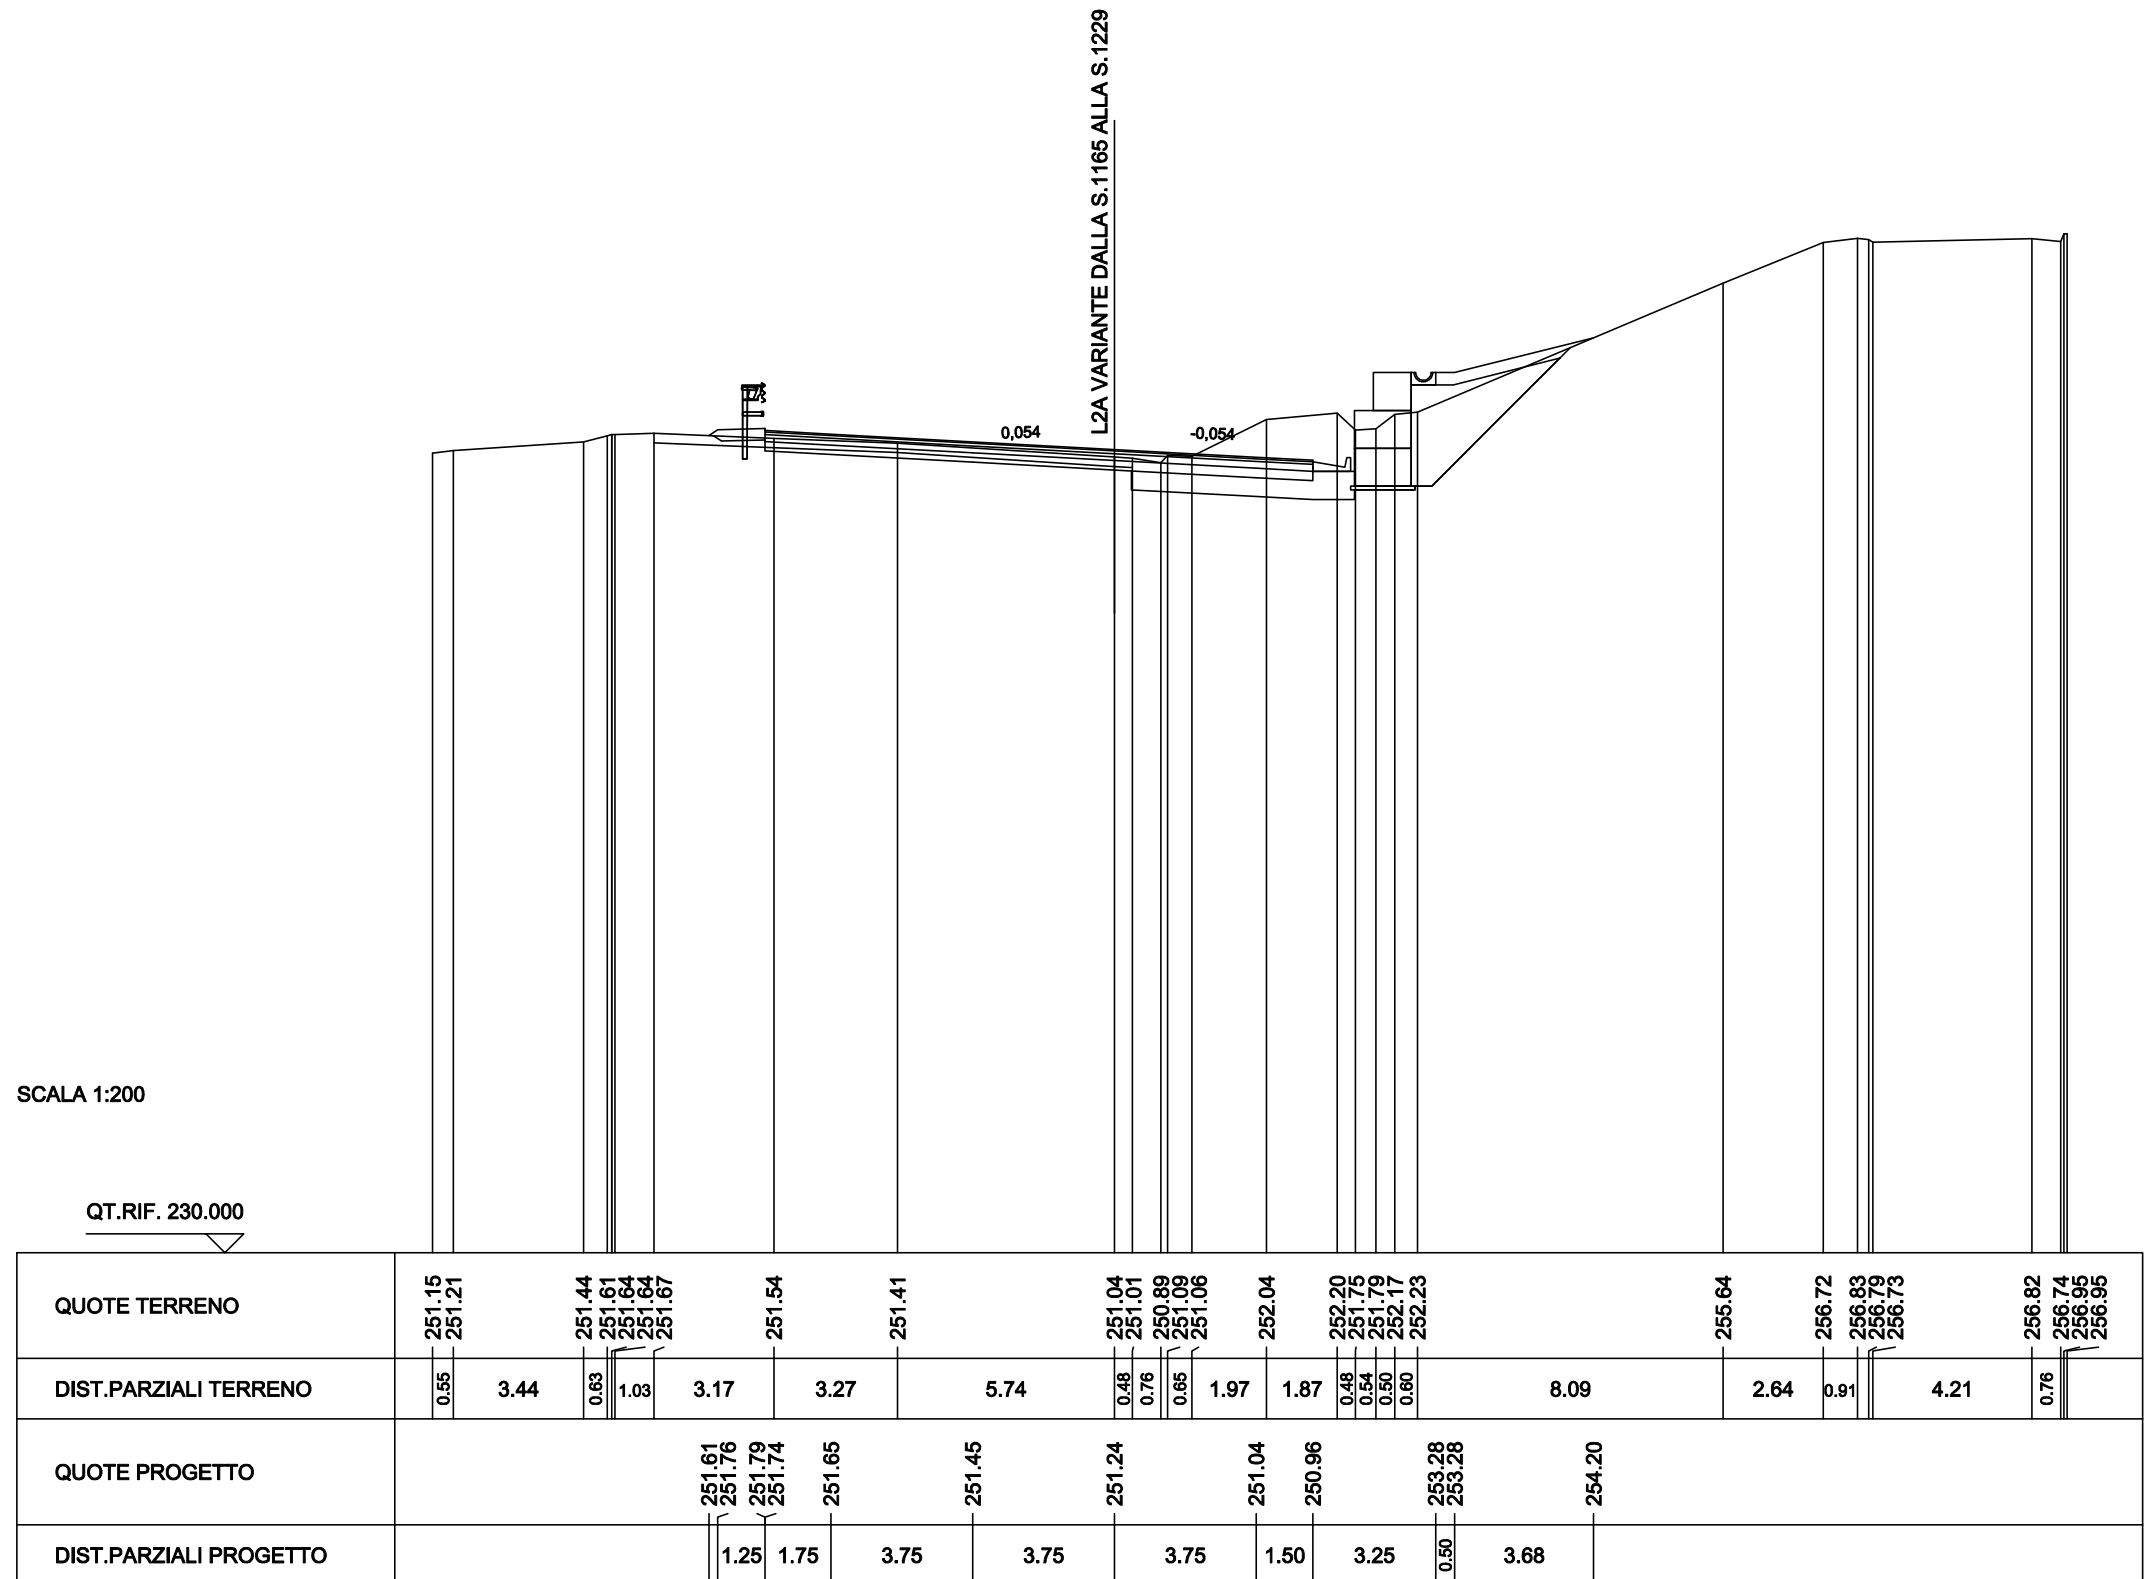













|                                 |         |
|---------------------------------|---------|
| SCAVI BONIFICHE SS 121 LOTTO 2A |         |
| STERRO                          | 2.70 mq |
| BONIFICA TRICEE IN ALLARGAMENTO | 1.19 mq |
| SBANCAMENTO MURO                | 4.72 mq |
| SCARIFICA                       | 11.44 m |
| RILEVATI SS 121 LOTTO 2A        |         |
| RILEVATO                        | 0.08 mq |
| TERRENO VEGETALE                | 5.03 m  |
| RIEMPIMENTO MURO                | 5.53 mq |
| SOVRAST. SS 121 LOTTO 2A        |         |
| USURA                           | 10.50 m |
| BINDER                          | 10.50 m |
| BASE                            | 10.50 m |
| MISTO CEMENTATO                 | 10.50 m |

SEZIONE N. : NEW1227  
QT. PROGETTO : 253.61  
DIST.PROG. : 24514.47  
DIST.PREC. : 19.93  
DIST.SUCC. : 19.97

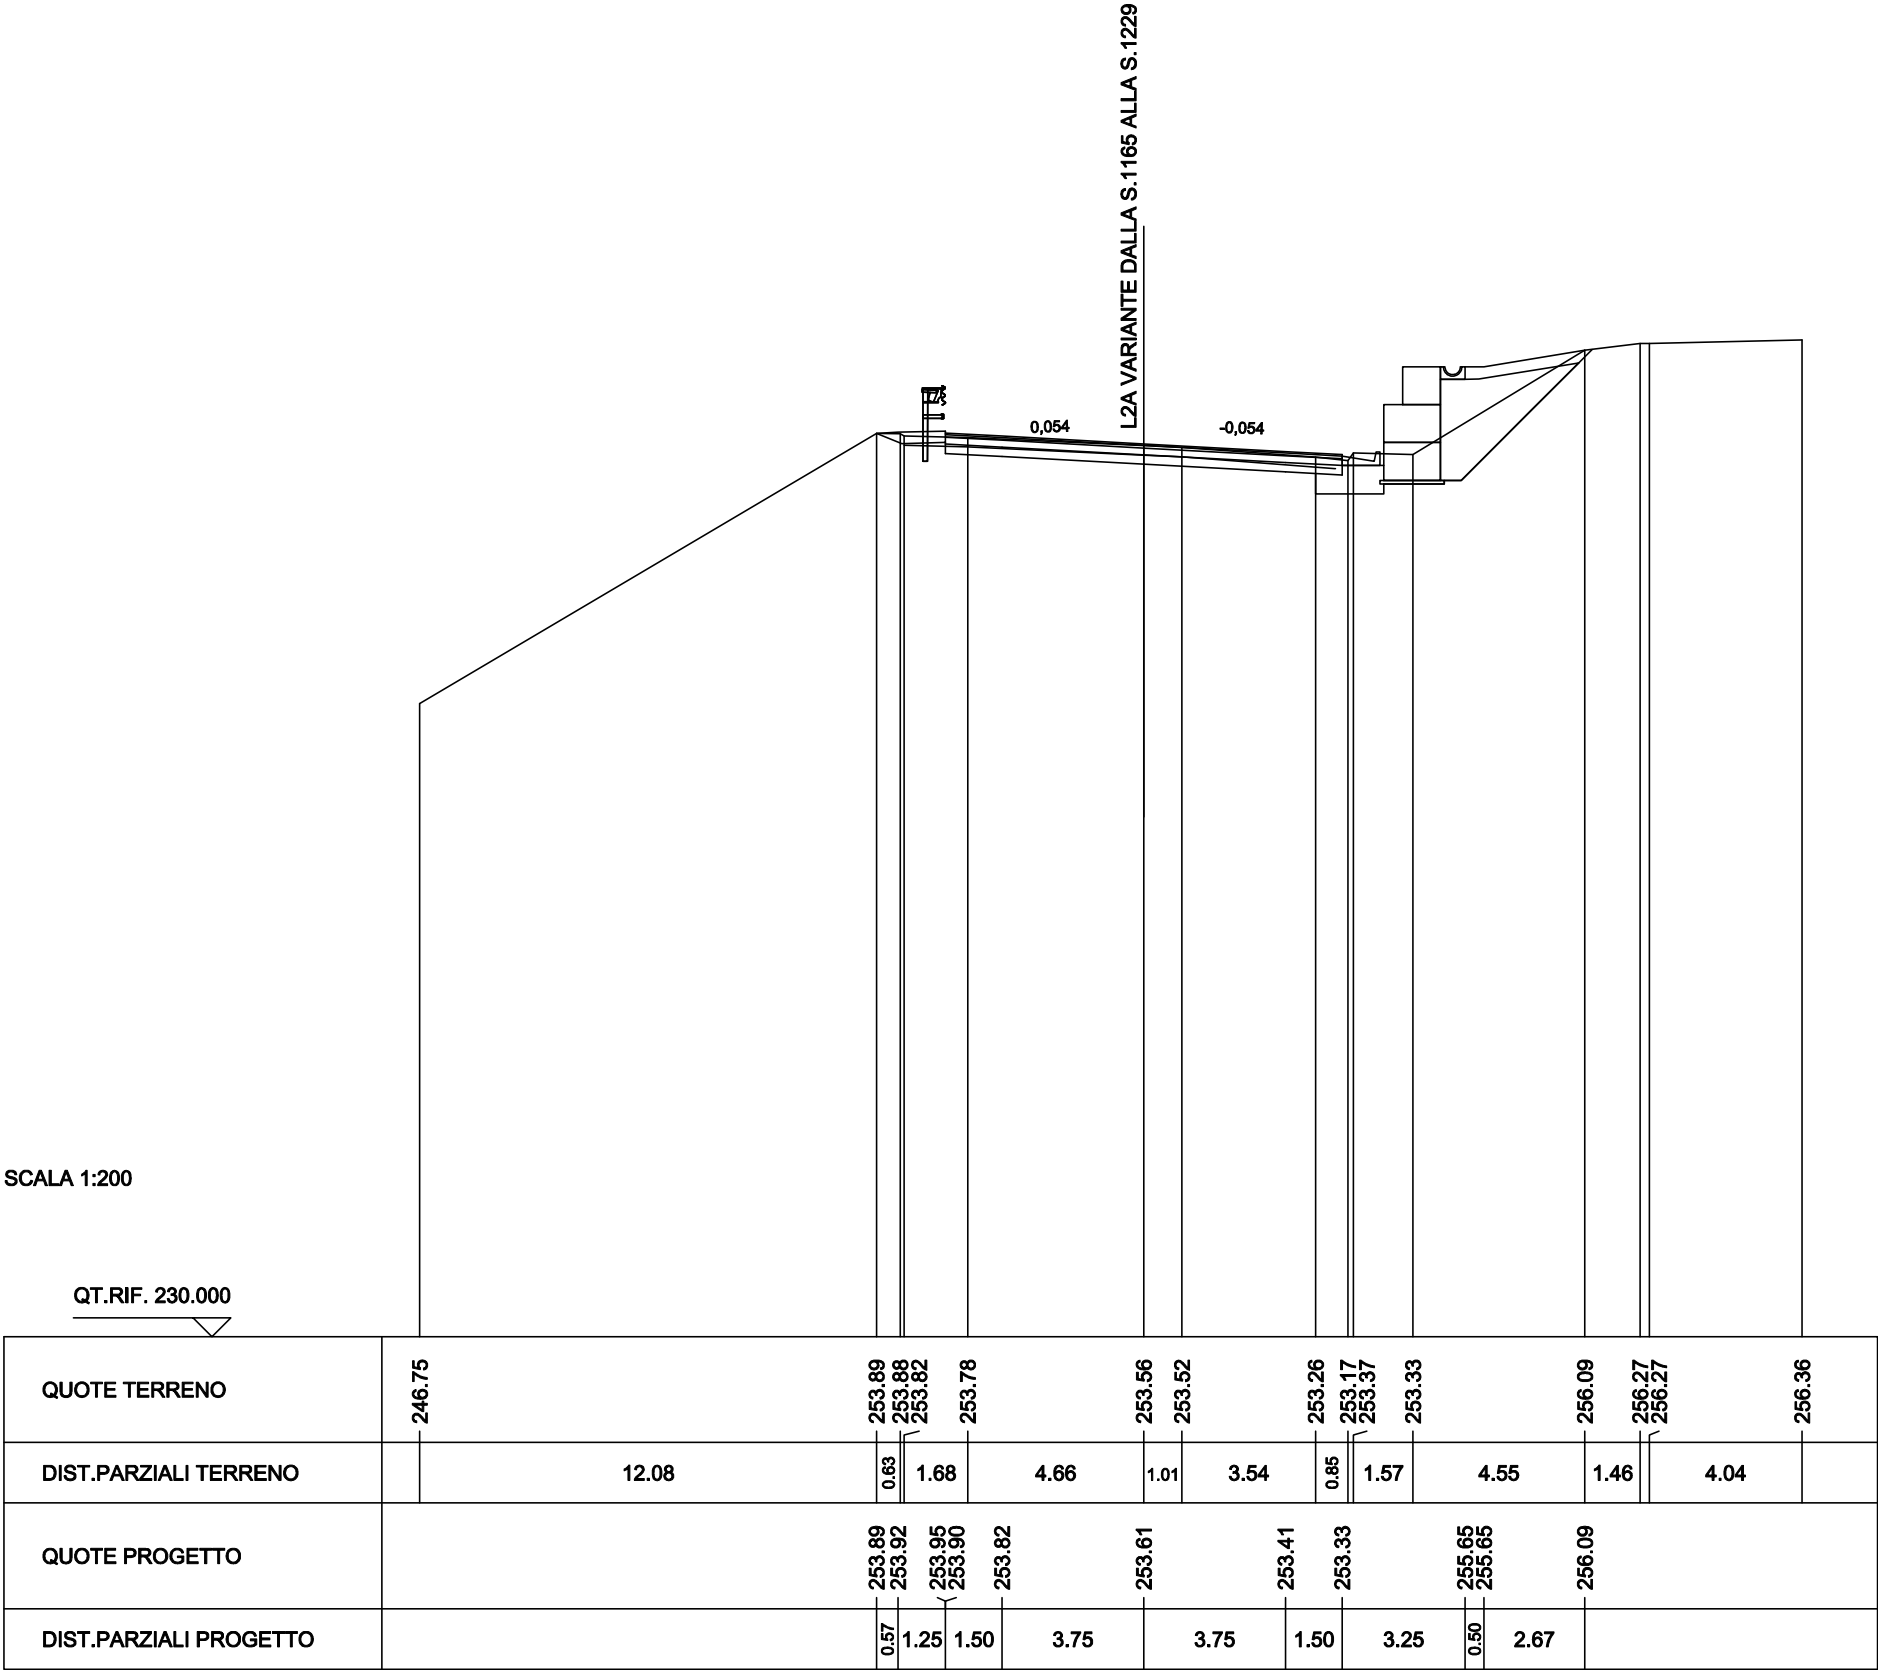

|                                 |         |
|---------------------------------|---------|
| SCAVI BONIFICHE SS 121 LOTTO 2A |         |
| STERRO                          | 6.87 mq |
| RILEVATI SS 121 LOTTO 2A        |         |
| TERRENO VEGETALE                | 6.58 m  |
| SOVRAST. SS 121 LOTTO 2A        |         |
| USURA                           | 14.14 m |
| BINDER                          | 14.14 m |
| BASE                            | 14.14 m |
| MISTO CEMENTATO                 | 14.14 m |

SEZIONE N. : NEW1228  
QT. PROGETTO : 254.34  
DIST.PROG. : 24534.45  
DIST.PREC. : 19.97  
DIST.SUCC. : 20.00

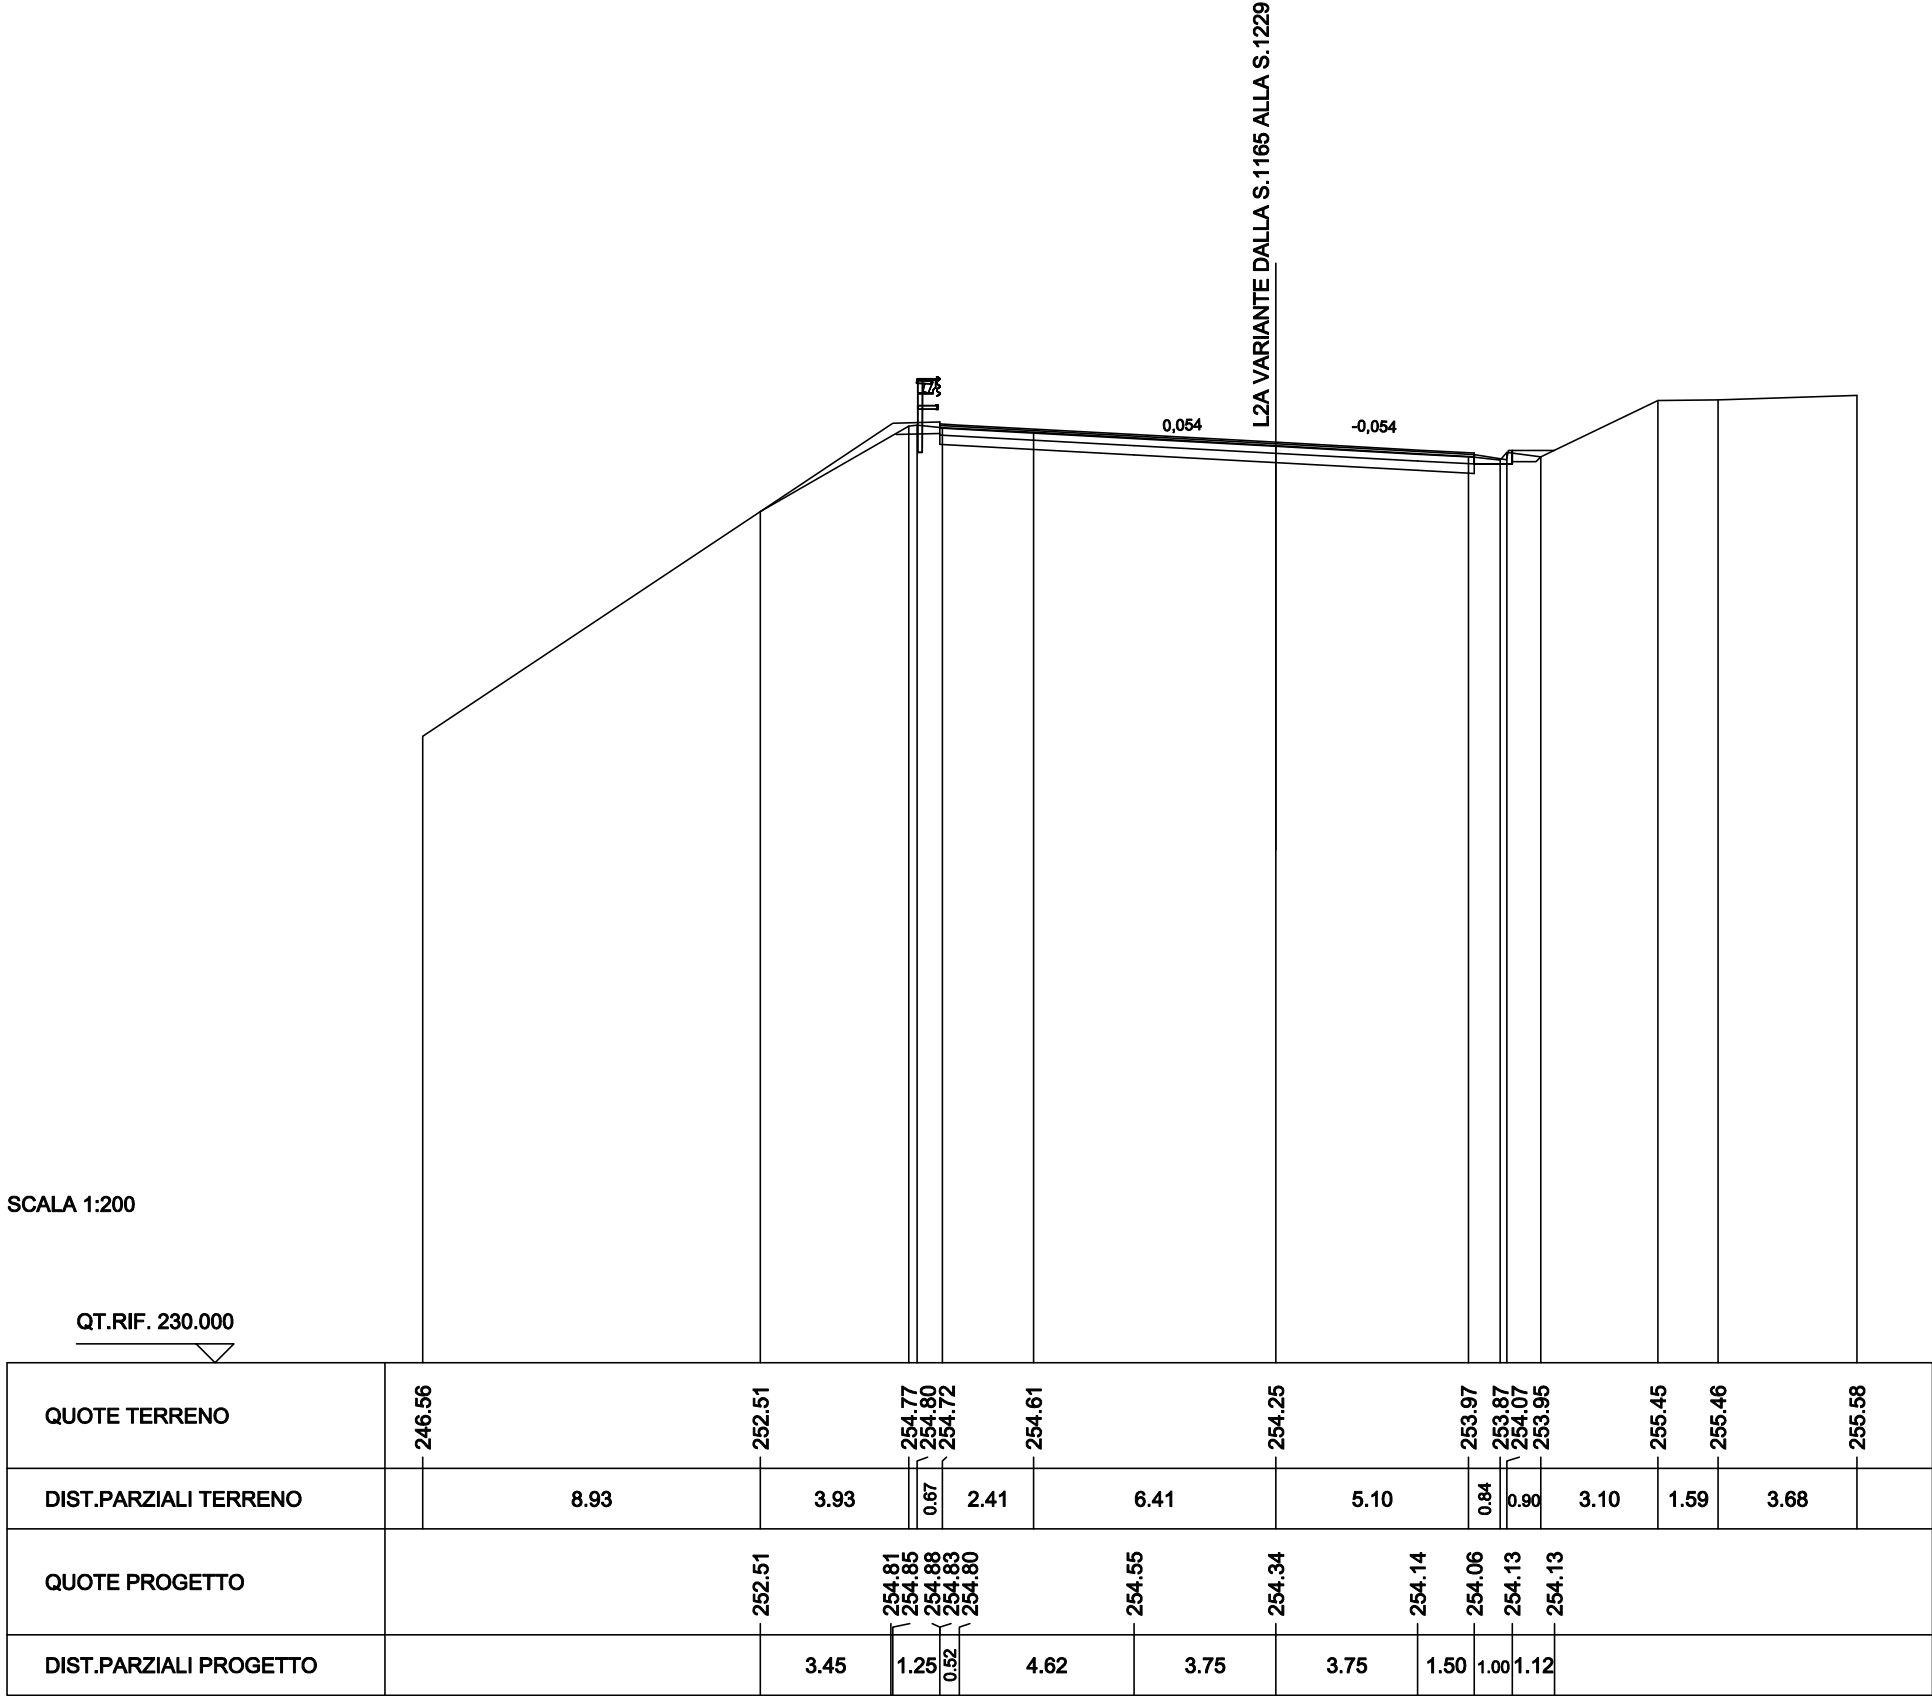



|                          |         |
|--------------------------|---------|
| SOVRAST. SS 121 LOTTO 2A |         |
| USURA                    | 13.92 m |

SEZIONE N. : NEW1229  
QT. PROGETTO : 255.10  
DIST.PROG. : 24554.45  
DIST.PREC. : 20.00  
DIST.SUCC. : 5.00

