



QUADRO DI UNIONE


Scala 1:2.000

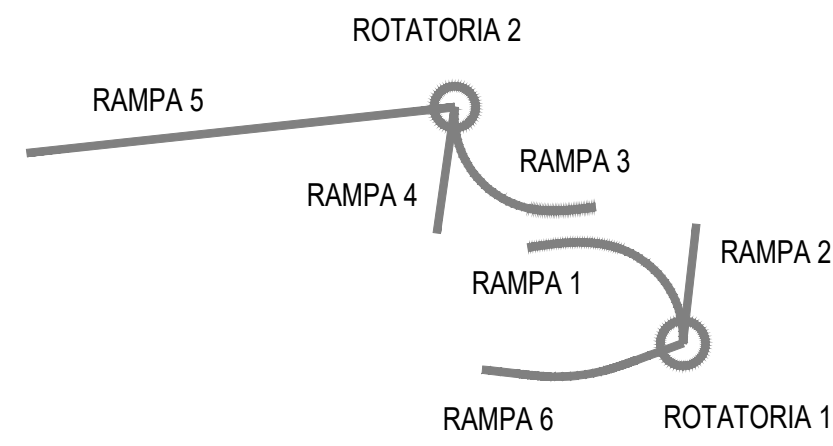

TRACCIAMENTO CARREGGIAE MONODIREZIONALE - Scala 1:200

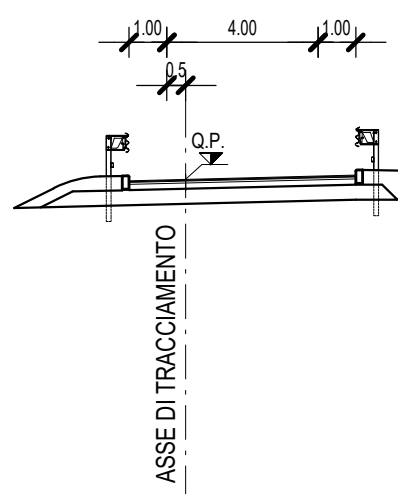


TRACCIAMENTO CARREGGIAE BIDIREZIONALE - Scala 1:200

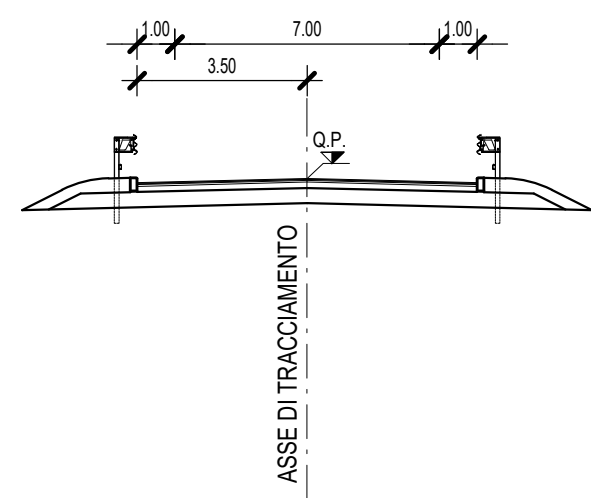


RAMPA 1

PALERMO

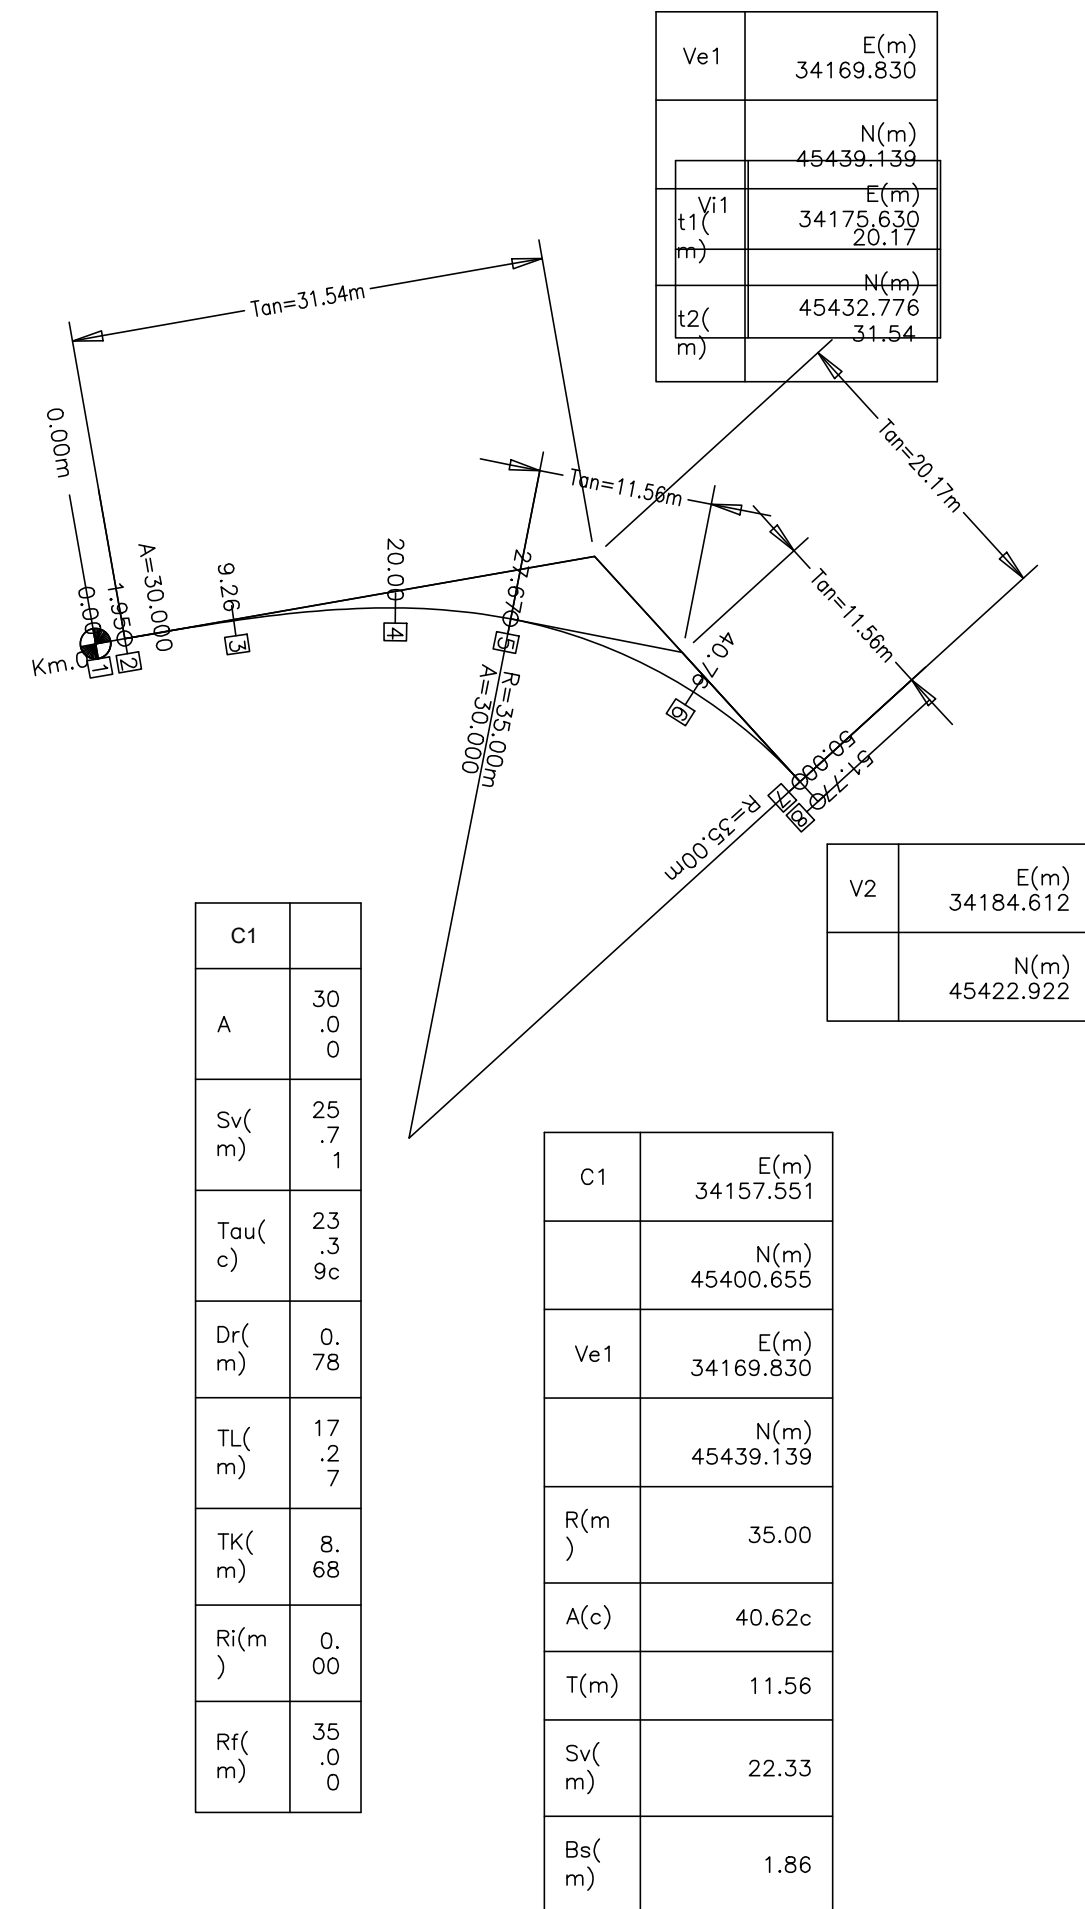


AGRIGENTO

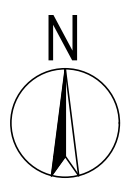


RAMPA 2

PALERMO

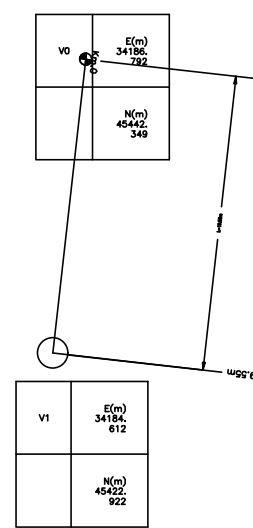


AGRIGENTO

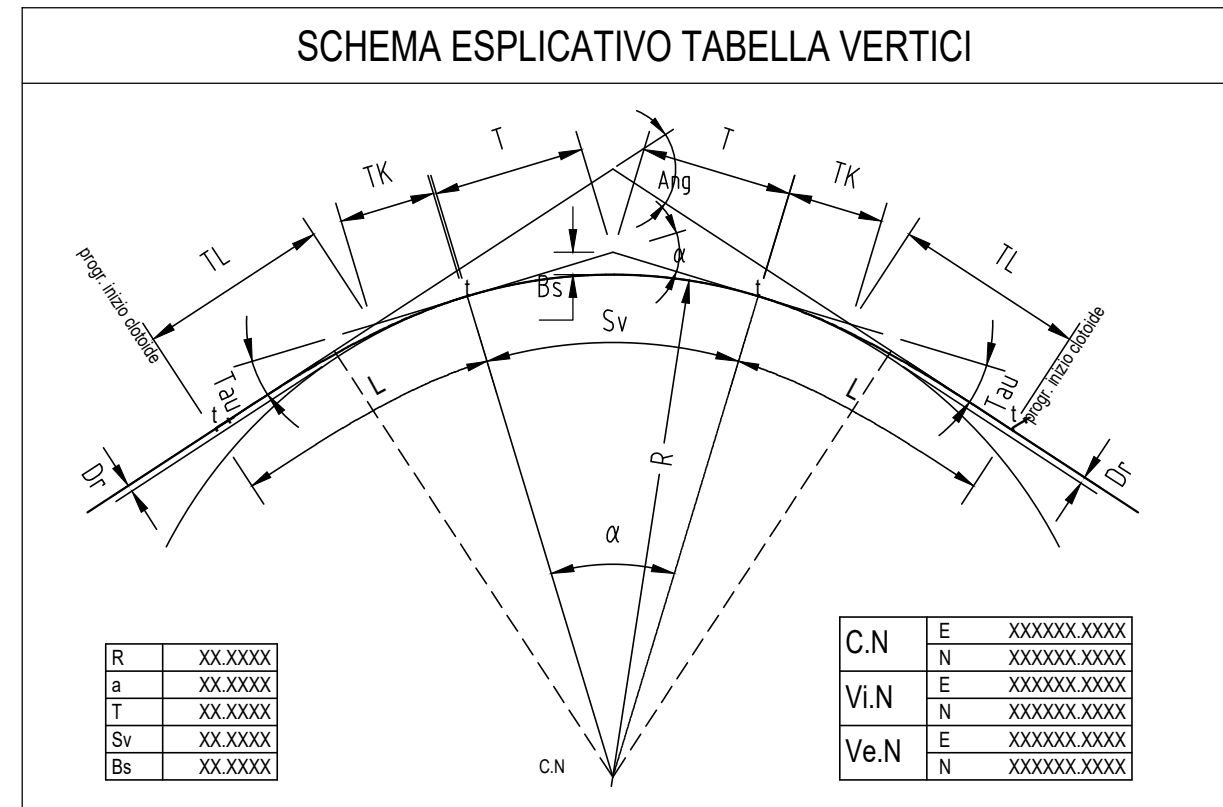

LEGENDA


SIMBOLO	DESCRIZIONE
Ang	= ANGOLO DI DIREZIONE
a	= ANGOLO AL VERTICE
R	= RAGGIO DI CURVATURA
T	= TANGENTE
Sv	= SVILUPPO SETTORE CIRCOLARE
Bs	= BISETTRICE
A	= PARAMETRO DELLA CLOTOIDE
L	= LUNGHEZZA DELLA CLOTOIDE
TL	= TANGENTE LUNGA
TK	= TANGENTE CORTA
Dr	= SCOSTAMENTO DELLA CURVA PRIMITIVA RISPETTO AL RETTIFILO
Tau	= ANGOLO FINALE DELLA CLOTOIDE
C.N	= COORDINATE DEL CENTRO
V1.N	= COORDINATE DEL VERTICE INTERNO
Ve.N	= COORDINATE DEL VERTICE ESTERNO

Scala 1:500

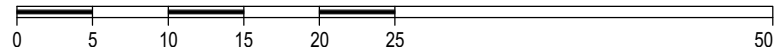

RAMPA 3

PALERMO

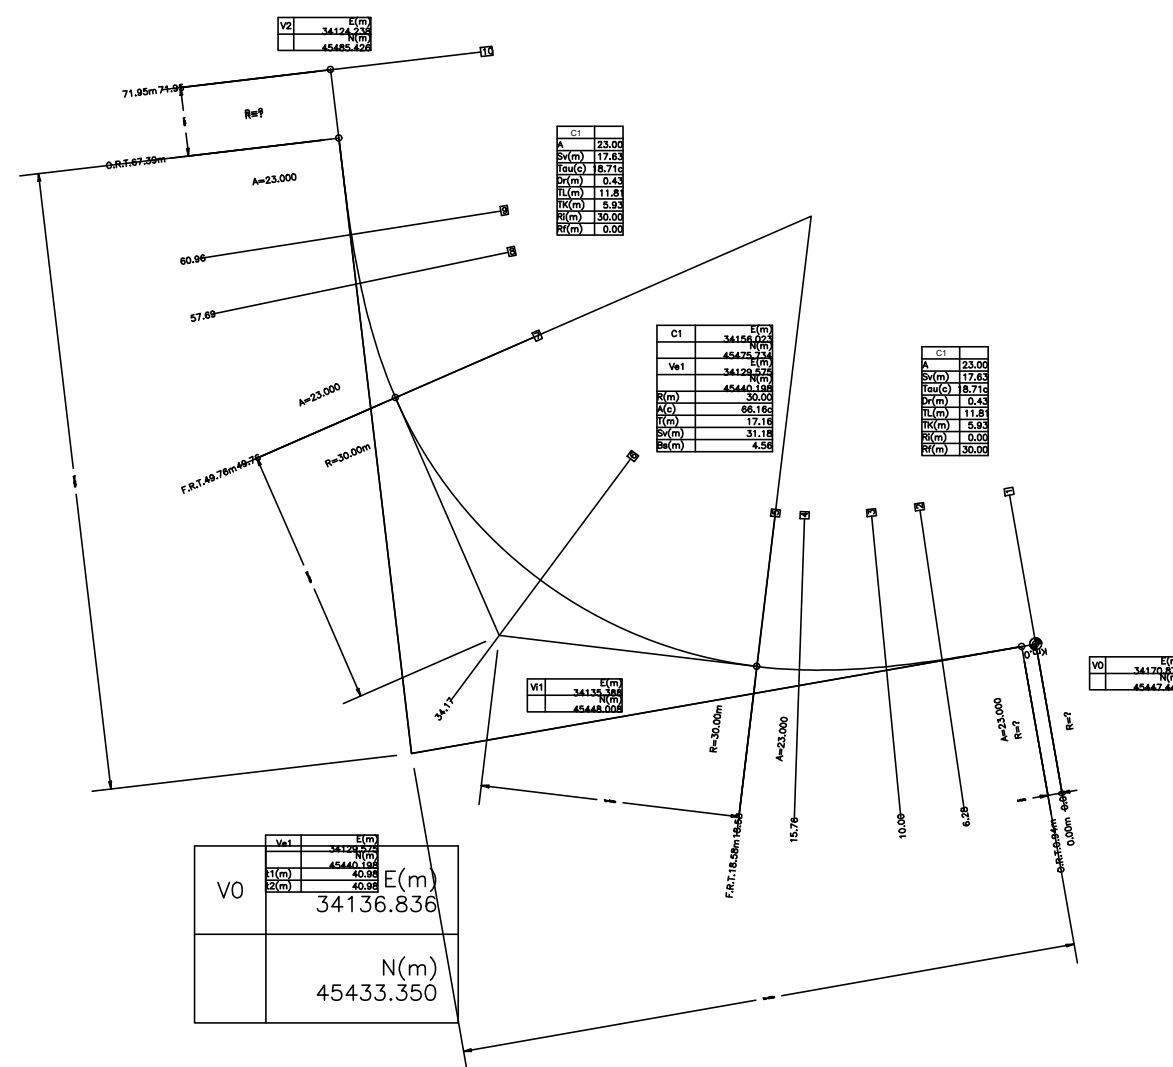


AGRIGENTO




RAMPA 4

PALERMO

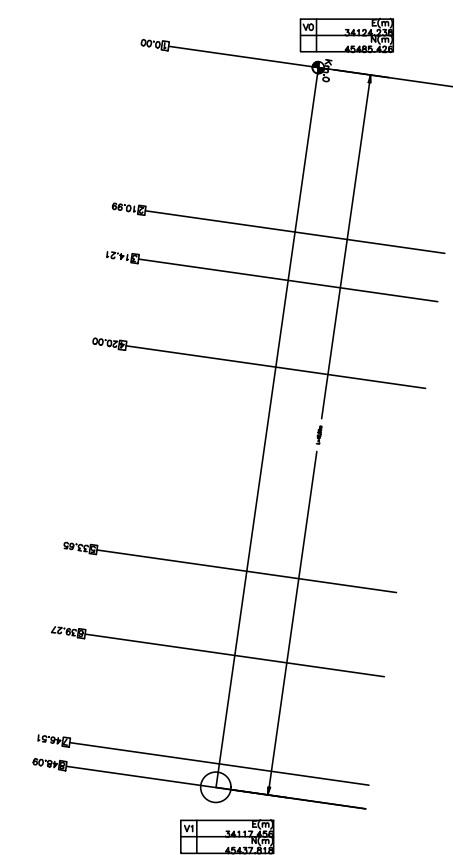

AGRIGENTO

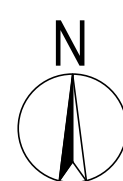

PA17/08 Affidamento a Contraente Generale dei "Lavori di ammodernamento del tratto Palermo - Lercara Friddi, lotto funzionale dal km 14,4 (km. 0,0 del Lotto 2) compreso il tratto di raccordo della rotatoria Bolognetta, al km 48,0 (km. 33,6 del Lotto 2 - Svincolo Mangano incluso) compresi i raccordi con le attuali SS n.189 e SS n.121	
Bolognetta S.c.p.a.	
- PERIZIA DI VARIANTE N.3 -	
TITOLO ELABORATO: PROGETTO DELL'INFRASTRUTTURA SVINCOLI E ROTATORIE Svincolo di Km 24+350 - Planimetria di tracciamento	
Codice Unico Progetto (CUP): F41B03000230001	
Codice elaborato: PA17/08 [PV] [SV] [I025] [6] [1]	
CARTELLA: FILE NAME: PVS/025_01_4137.DWG NOTE: 1=1 PRDT: 4 1 3 7 SCALA: 1:500	
REV. 0 PRIMA EMISSIONE Maggio 2021 A. Antonelli S. Fortino N. Behmann	
REV. DESCRIZIONE DATA REDATTO VERIFICATO APPROVATO	
Progettisti: F.A.C.E. S.r.l. - Società di Ingegneria FACTORY OF ARCHITECTURE CIVIL ENGINEERING via Flaminia 71 - 00196 Roma tel. 06 32005019 e-mail: info@facesti.com pec: pec.facesti@pec.com Direttore Tecnico: Ing. Antonio Ambrosi	
Consulenti: E&G S.r.l. INVINGHANNI & GEOTECHNICA STUDIO DI INGEGNERIA GEOTECNICA E AMBIENTALE via Flaminia 71 - 00196 Roma tel. 06 32005019 e-mail: info@eandg.it pec: pec.eandg@pec.com Direttore Tecnico: Ing. Quintilio Napoleoni	
Il Progettista Responsabile Ing. Antonio Ambrosi	
Il Geologo Dott. Geol. Guillerio Bellomo	
Il Coordinatore per la Sicurezza in fase di Esecuzione: Arch. Francesco Rondelli	
Il Coordinatore per la Esecuzione dei Lavori Arch. Francesco Rondelli	
Il Direttore dei Lavori Ing. Sandro Favero	
ANAS S.p.A.	
DATA: PROTOCOLLO: VISTO: IL RESPONSABILE DEL PROCEDIMENTO	
CODICE PROGETTO: L0410C E 1101 Dott. Ing. Luigi Mupo	