



Tronchi 41 (tratto 1), 42, 43 - Planimetrie di progetto

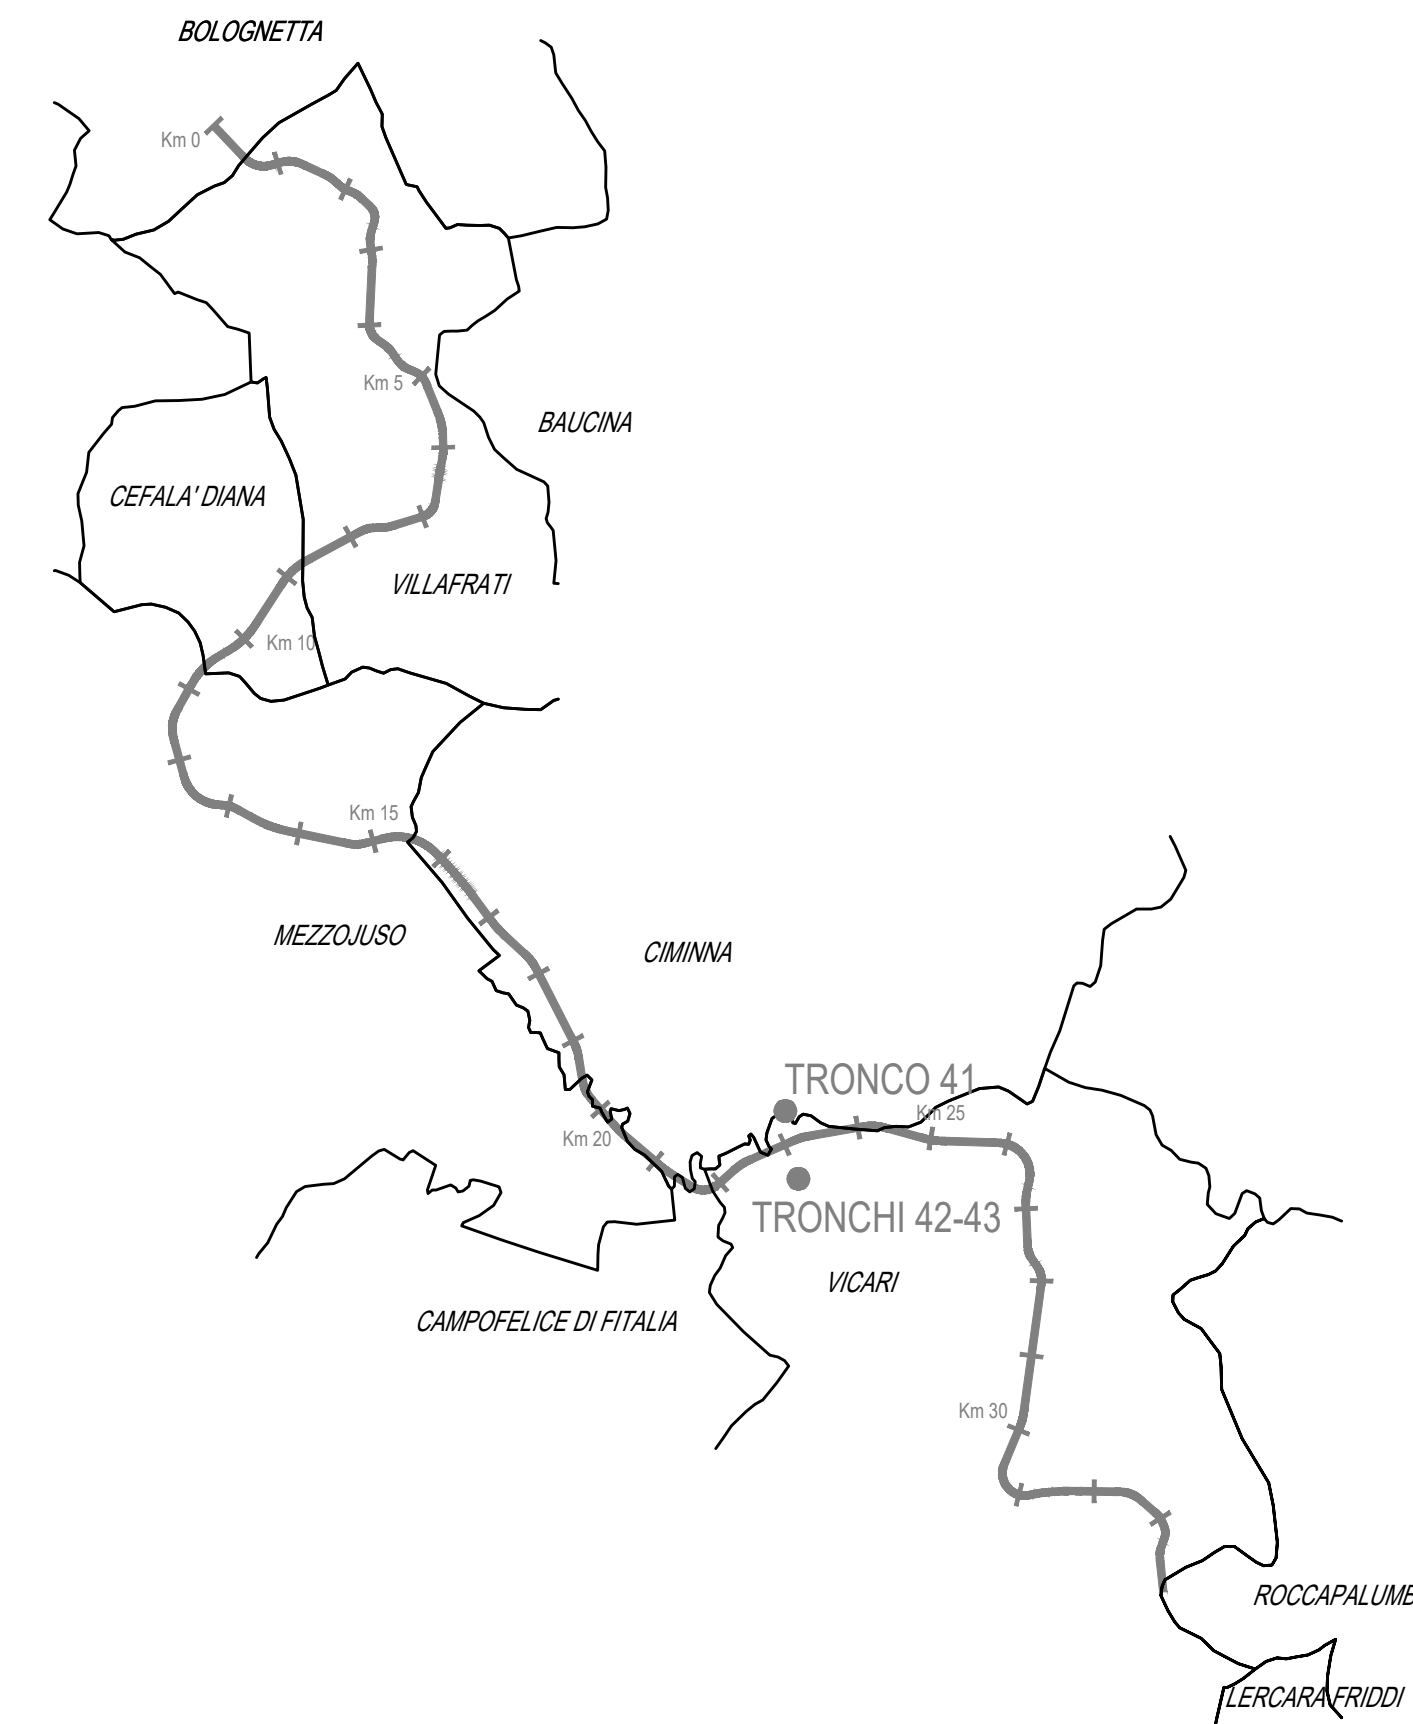

QUADRO DI UNIONE - Scala 1:100.000



LEGENDA

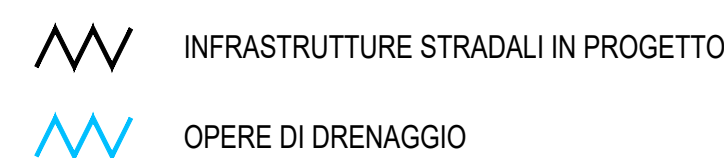

Scala 1:1.000

0 10 20 30 40 50 100 m



PA17/08
Affidamento a Contenza Generale dei Lavori di ammodernamento del tratto Palermo - Lercara Friddi, tutto funzionale dal km 14.4 (km 0.0 del Lotto 2) compreso il tratto di raccordo della rotonda Bolognetta, al km 46.0 (km 33.6 del Lotto 2 - Svincolo Mangano Induso) compresi raccordi con le attuali SS n.189 e SS n.121

Bolognetta S.c.p.a.

- PERIZIA DI VARIANTE N.3 -

Titolo elaborato: PROGETTO DELL'INFRASTRUTTURA VIABILITA' COMPLEMENTARI E SECONDARIE PLANIMETRIE
Tronchi 41 (tratto 1), 42, 43 - Planimetrie di progetto - Tratto in Variante "San Leonardo"

Codice Unico Progetto (CUP): F41B03000230001

OPERA	ARGOMENTO	DOC. E PROG.	FASE	REVISIONE	
Codice elaborato: PA17/08	PV	VS	P044	6	0

CARTELLA:	FILE NAME:	NOTE:	PROG.	SCALE:
5	PEVSP044_80_4137.DWG	1=1	4	1
4			3	7
3				
2				
1				
0	PRIMA EMISSIONE	Maggio 2021	A. Antonelli	S. Fattori
REV		DATA	REDAITTO	VERIFICATO/ APPROVATO



Il Progettista Responsabile Ing. Antonio Ambrosi	Il Disegnista Dott. Giulio Quilbero Balzano	Il Coordinatore per la Sicurezza in fase di Esecuzione Arch. Francesco Riondelli	Il Direttore dei Lavori Ing. Sebastiano Favaro

ANAS S.p.A.	PROTOCOLLO:	VISTO IL RESPONSABILE DEL PROCEDIMENTO
DATA:	L041010E11101	Dott. Ing. Luigi Mupo