




Tronco 41Bis - Planimetria di tracciamento

X=33200.000
Y=45600.000X=33400.000
Y=45600.000X=33600.000
Y=45600.000X=33200.000
Y=45400.000X=33400.000
Y=45400.000X=33600.000
Y=45400.000

AGRIGENTO

X=33200.000
Y=45200.000X=33400.000
Y=45200.000X=33600.000
Y=45200.000

PALERMO

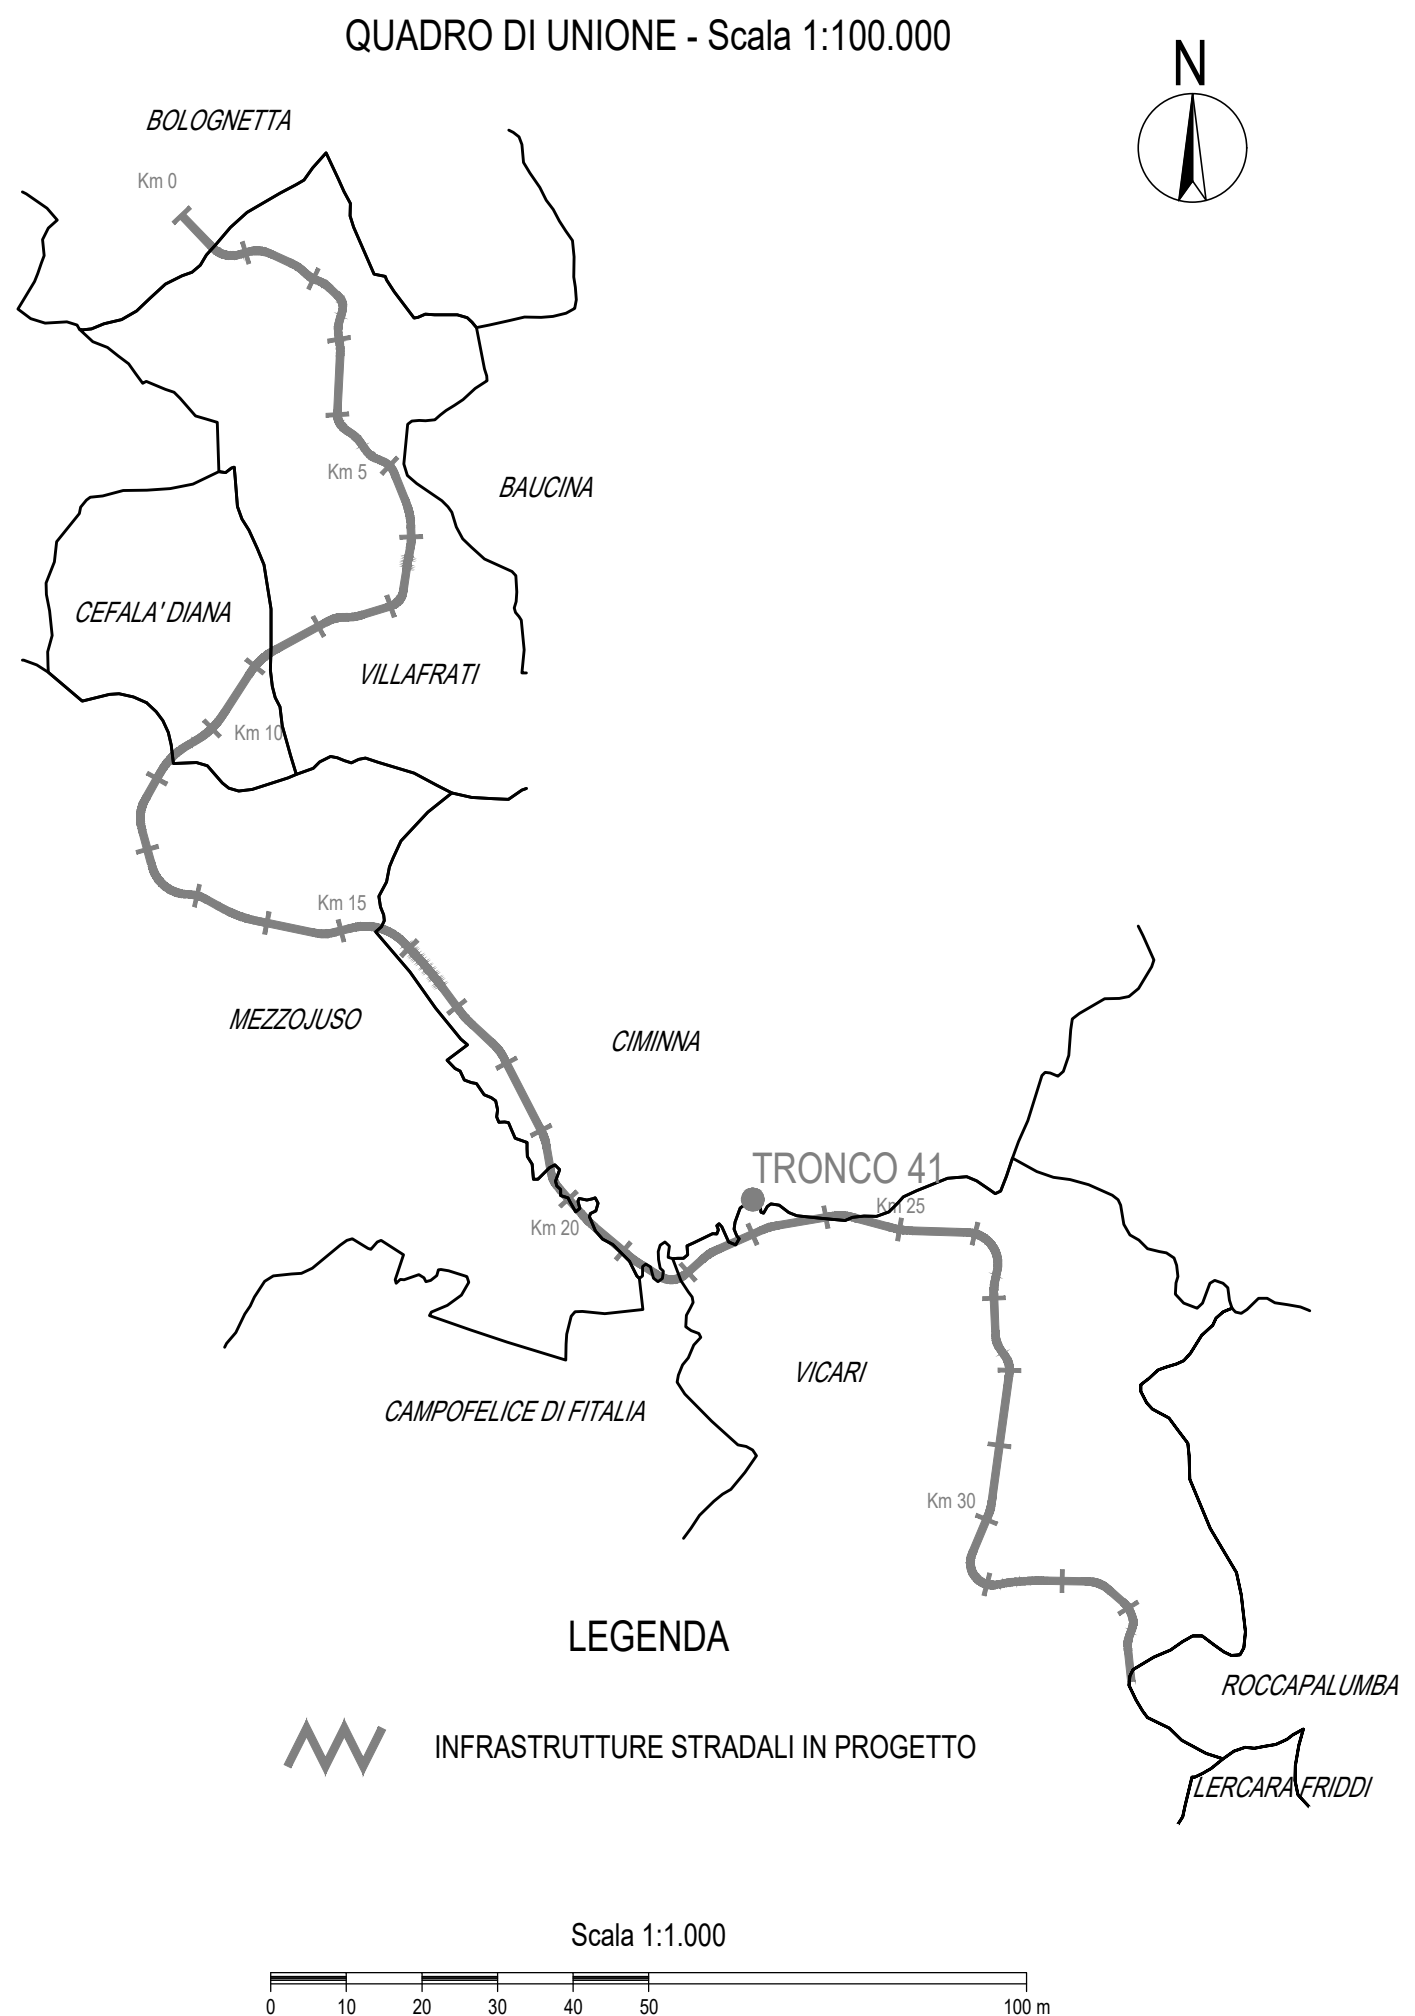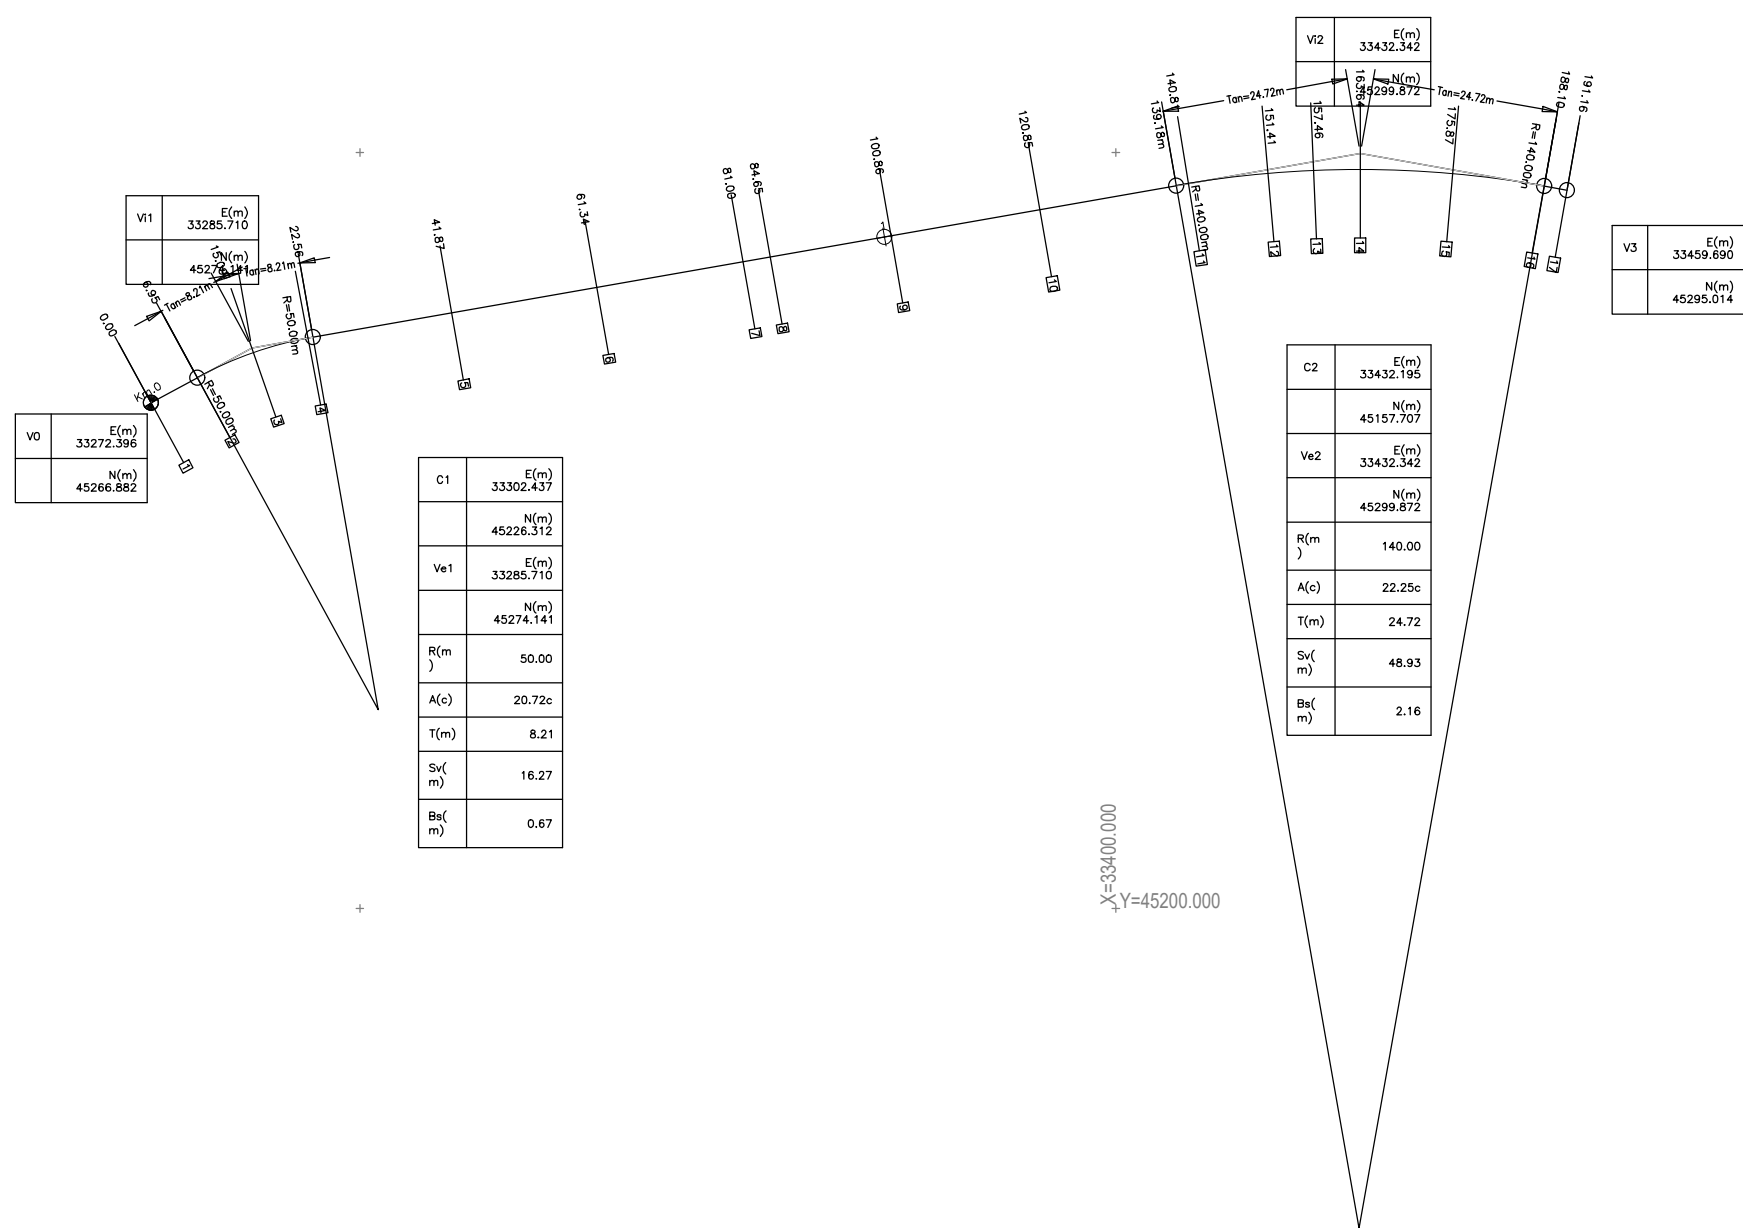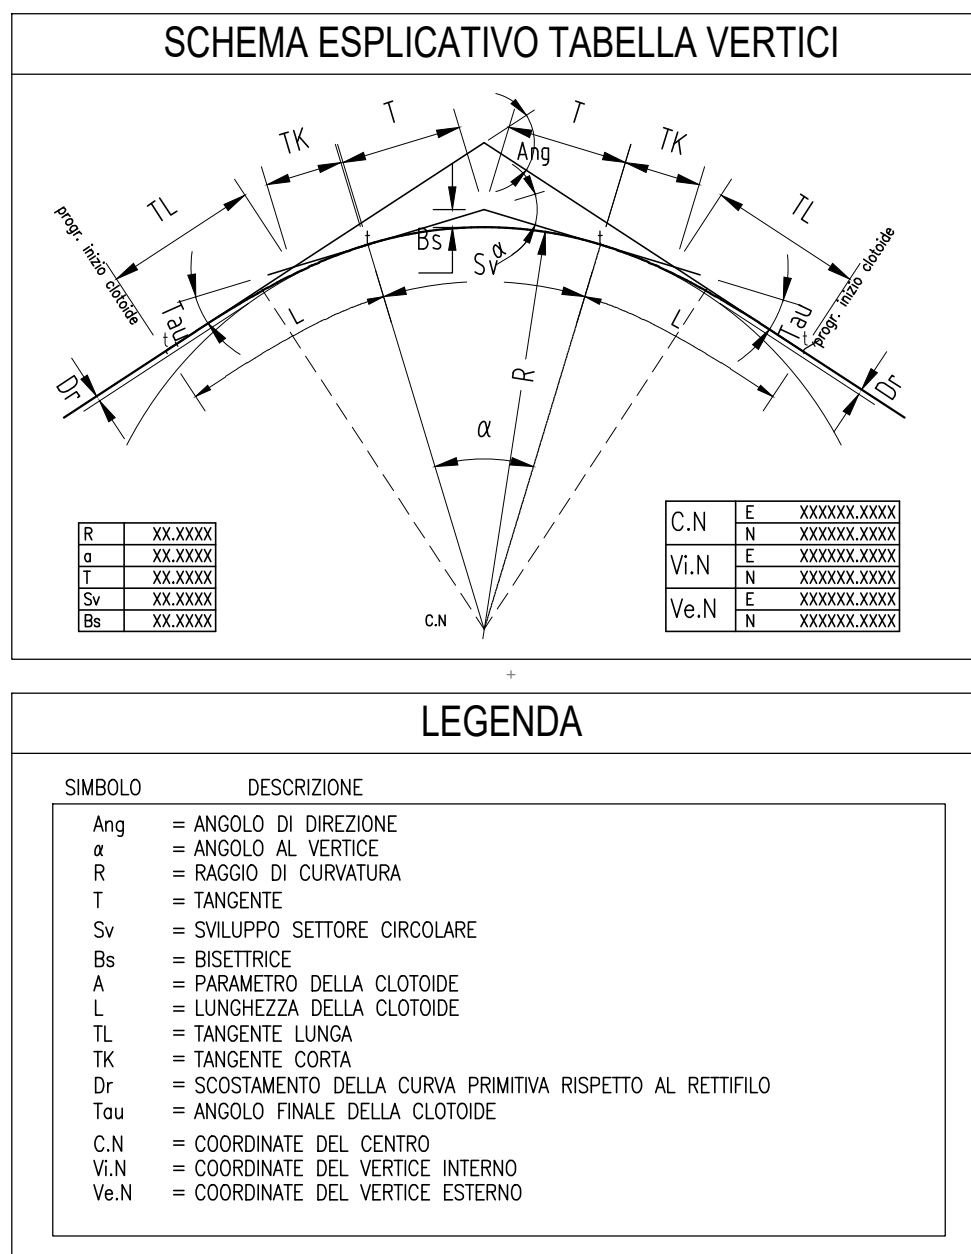

ANAS S.p.A.
DIREZIONE REGIONALE PER LA SICILIA

PA17/08
Affidamento a Contraente Generale del "Lavori di ammodernamento del tratto Palermo - Lercara Friddi, lotto funzionale dal km 14,4 (km. 0,0 del Lotto 2) compreso il tratto di raccordo della rotonda Bolognetta, al km 48,0 (km. 33,6 del Lotto 2 - Svincolo Manganaro incluso) compresi raccordi con le attuali SS n.189 e SS n.121

Bolognetta S.c.p.a.

- PERIZIA DI VARIANTE N.3 -

Il Responsabile Amministrativo:
Dott. Maurizio D'Amico
Il Responsabile Tecnico:
Dott. Quintilio Napoleoni

PROGETTO DELL'INFRASTRUTTURA VIABILITA' COMPLEMENTARI E SECONDARIE PLANIMETRIE
Tronco 41Bis - Planimetria di tracciamento - Tratto in Variante "San Leonardo"

Codice Unico Progetto (CUP) : **F41B03000230001**

Codice elaborato: **PA17/08** **PV** **VS** **I045** **6** **0**

CARTELLA: **06** **PVVSI045_60_4137.DWG** **NOTE:** **1=1** **PROT.** **4137** **SCALE:** **1:1.000**

REV. **DESCRIZIONE** **DATA** **REDATTO** **VERIFICATO** **APPROVATO**

Progettisti: F.A.C.E. S.r.l. - Società di Ingegneria
via Flaminia 71 - 00196 Roma
tel. 06.32050510
e-mail: info@facest.com
pec: pec.facest@pec.com

Consulenti: E&G S.r.l. - Società di Ingegneria
via Flaminia 71 - 00196 Roma
tel. 06.32050510
e-mail: info@facest.com
pec: pec.facest@pec.com

Direttore Tecnico: Ing. Antonio Ambrosi

Direttore Tecnico: Ing. Quintilio Napoleoni

Il Progettista Responsabile
Ing. Antonio Ambrosi

Il Geologo
Dott. Geol. Gualtiero Bellomo

Il Coordinatore per la Sicurezza
in fase di Esecuzione:
Arch. Francesco Rondelli

Il Coordinatore per la Esecuzione dei Lavori
Arch. Francesco Rondelli

Il Direttore dei Lavori
Ing. Sandro Favero

ANAS S.p.A.

DATA: **PROTOCOLLO:** **VISTO: IL RESPONSABILE DEL PROCEDIMENTO**

CODICE PROGETTO **L04110CE11101** **Dott. Ing. Luigi Mupo**