




Viabilità Secondaria 37 NEW - Planimetria stato di fatto con individuazione interferenze

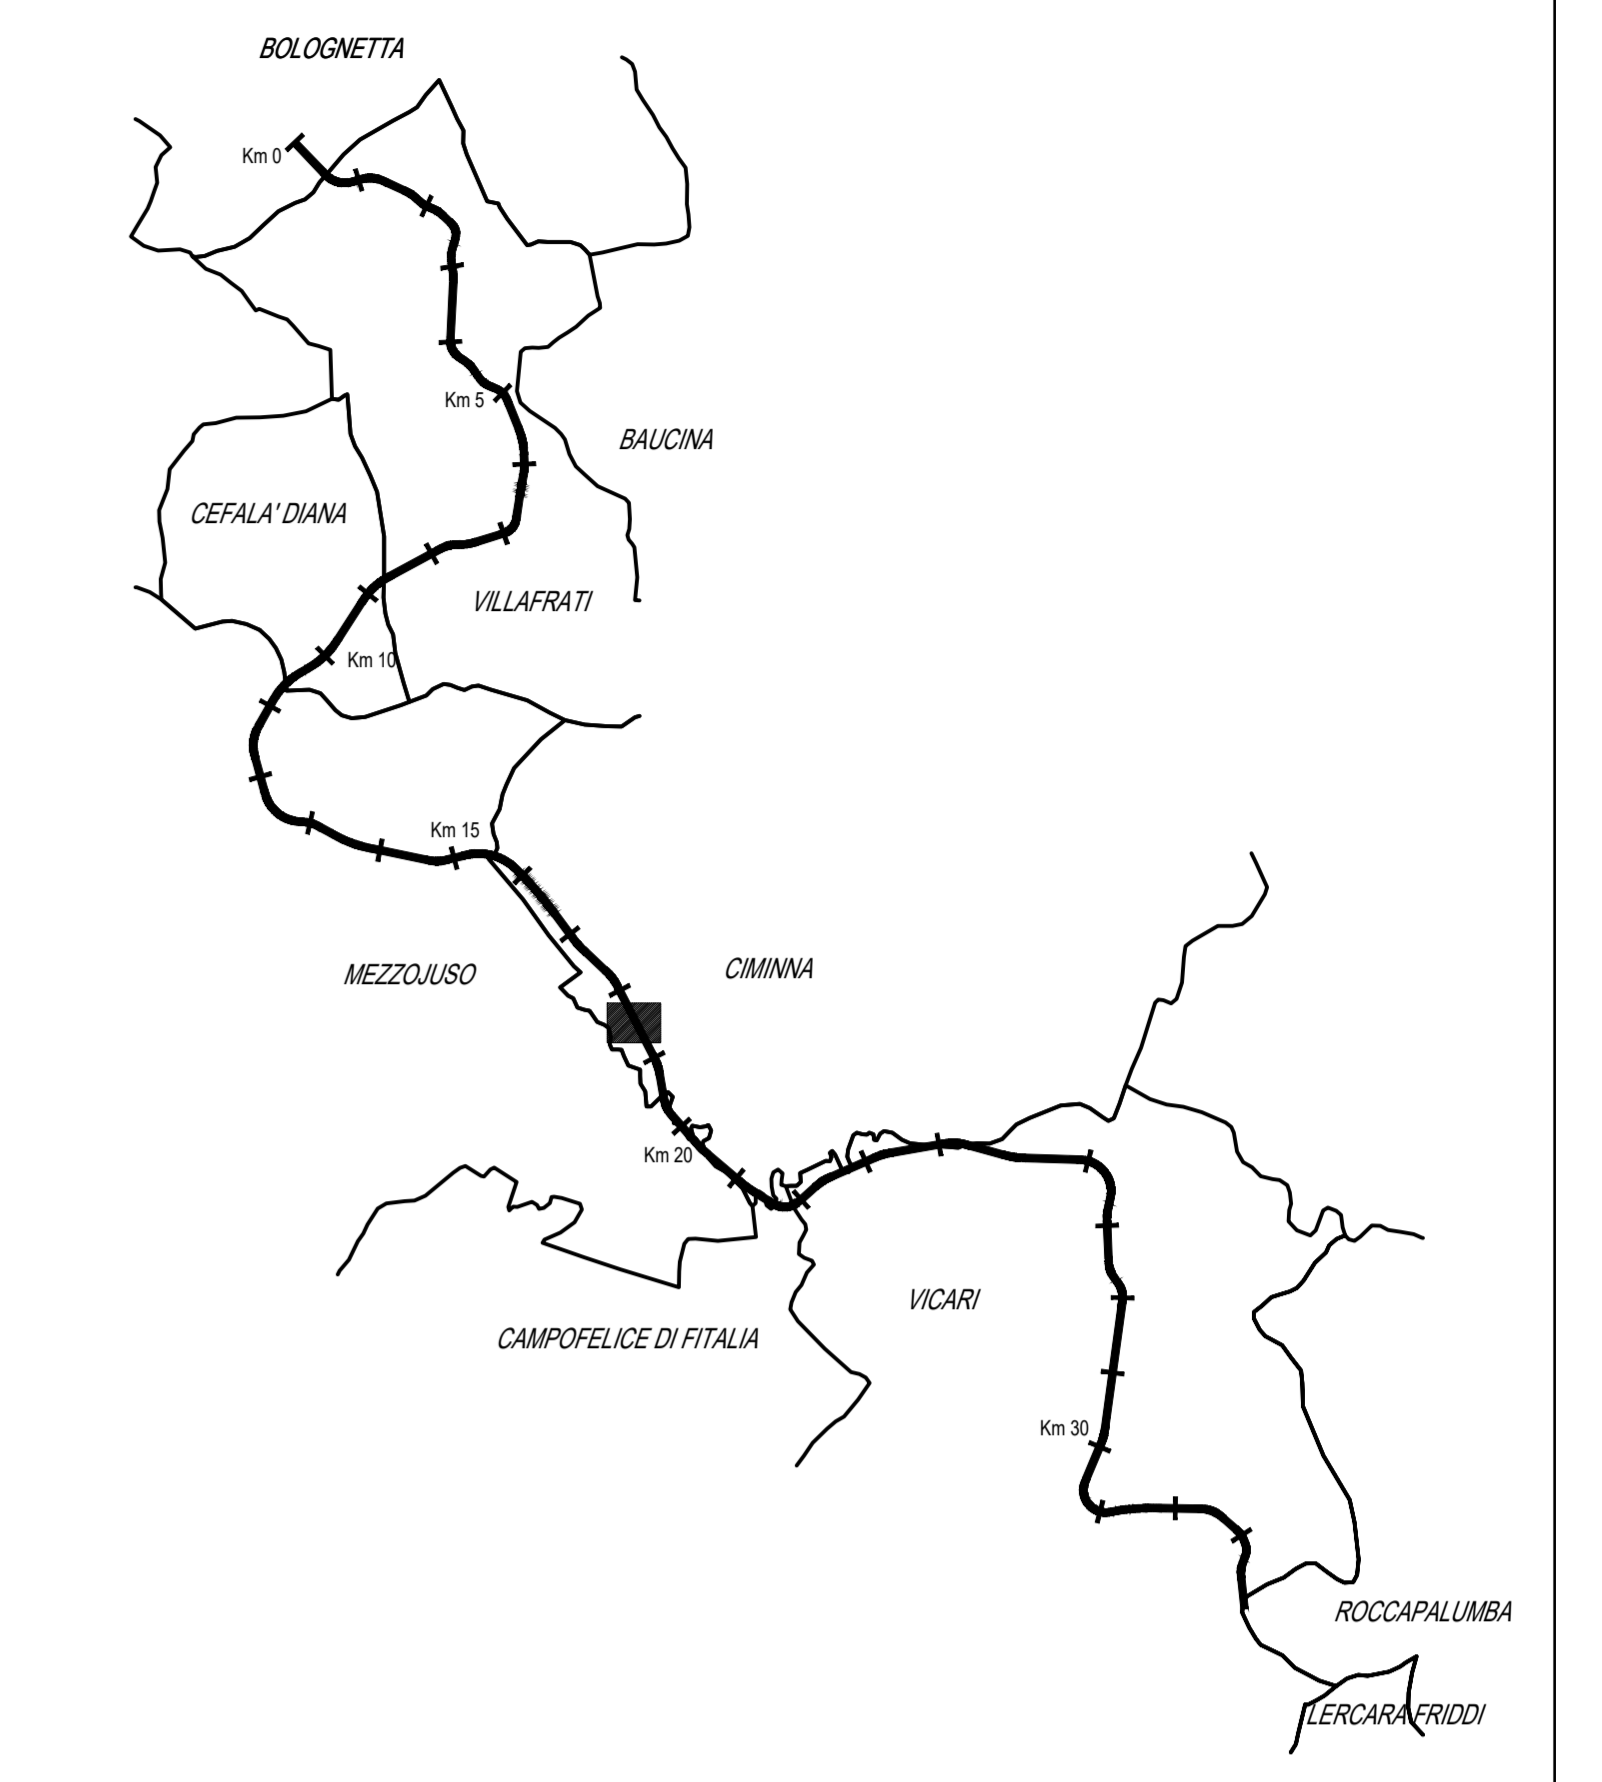

QUADRO DI UNIONE - Scala 1:100.000



- LEGENDA**
- Linea Enel Basso Tensione
 - Linea Enel Media Tensione
 - Linea Telecom
 - Barriere di sicurezza
 - Recinzioni
 - Muri di recinzione
 - Manufatti in c.a.

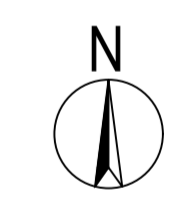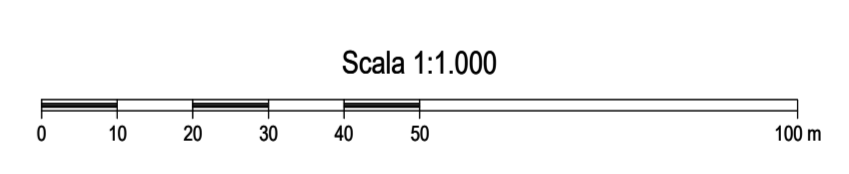

PA17/08
 Affidamento a Contratto Generale dei Lavori di ammodernamento del tratto Palermo - Lercara Friddi, lotto funzionale del km 14.4 (km 0,0 del Lotto 2) compreso il tratto di ricordo della stazione Bolognetta, al km 48,0 (km 33,6 del Lotto 2 - Svincolo Mangano incls) compresi raccordi con le attuali SS n.189 e SS n.121

Bolognetta S.c.p.a.

- PERIZIA DI VARIANTE N.3 -

Titolo elaborato:
PROGETTO DELL'INFRASTRUTTURA VIABILITA' COMPLEMENTARI E SECONDARIE
 Tronco VS 37 NEW
 Planimetria stato di fatto con individuazione interferenze

Codice Unico Progetto (CUP): **F41B03000230001**

Codice elaborato: PA17/08 **PV** **VS** **P047** **6** **0**

CARTELLA	FILE NAME	NOTE	PROF.	SCALE
5	PPVSP047_00_4197.DWG	1+1	4	1:1.000 - 1:50
4				
3				
2				
1				
0	PRIMA EMISSIONE		10/08/2021	M. Tabita S. Fortino N. Behmann

Progettista: **ACTOBY** S.p.A. - Società di ingegneria
 Via Cavour 11 - 00196 Roma
 Tel. +39 06 49811111 - Fax +39 06 49811112
 Email: info@actoby.com
 Web: www.actoby.com

Consulenti: **E&G S.p.A.**
 INGEGNERIA E GEOTECNICA
 Via Salaria 100 - 00198 Roma
 Tel. +39 06 49811111 - Fax +39 06 49811112
 Email: info@eg.it
 Web: www.eg.it

Il Direttore dei Lavori: **Ing. Saverio Favero**

Il Coordinatore per la Sicurezza in fase di Esecuzione: **Arch. Francesco Pignatelli**

Il Coordinatore per la Direzione dei Lavori: **Arch. Francesco Pignatelli**

ANAS S.p.A.
 DATA: _____ PROTOCOLLO: _____ VISTO IL RESPONSABILE DEL PROCEDIMENTO

CODICE PROGETTO: **L041100E11101** Dat. Ing. Luigi Migo