TRONCO 24

LIMITI TERRITORIALI		COMUNE DI VILLAFRATI				
LIVELLETTE	DIFF. DI QUOTA DISTANZA PENDENZA	h = 0.48 L = 14.82 i = 0.03209	h = 29.03 L = 108.69 i = 0.26712	h = -6.25 L = 112.43 i = -0.05562	h = -10.68 L = 63.92 i = -0.16710	h = -0.83 L = 64.58 i = -0.01278

	R	T	Fr	Pr	Qt
1	60.00	7.05	0.41	14.69	424.64
2	200.00	32.27	2.60	123.38	453.67
3	500.00	27.87	0.78	235.80	447.42
4	200.00	15.43	0.60	299.72	436.73

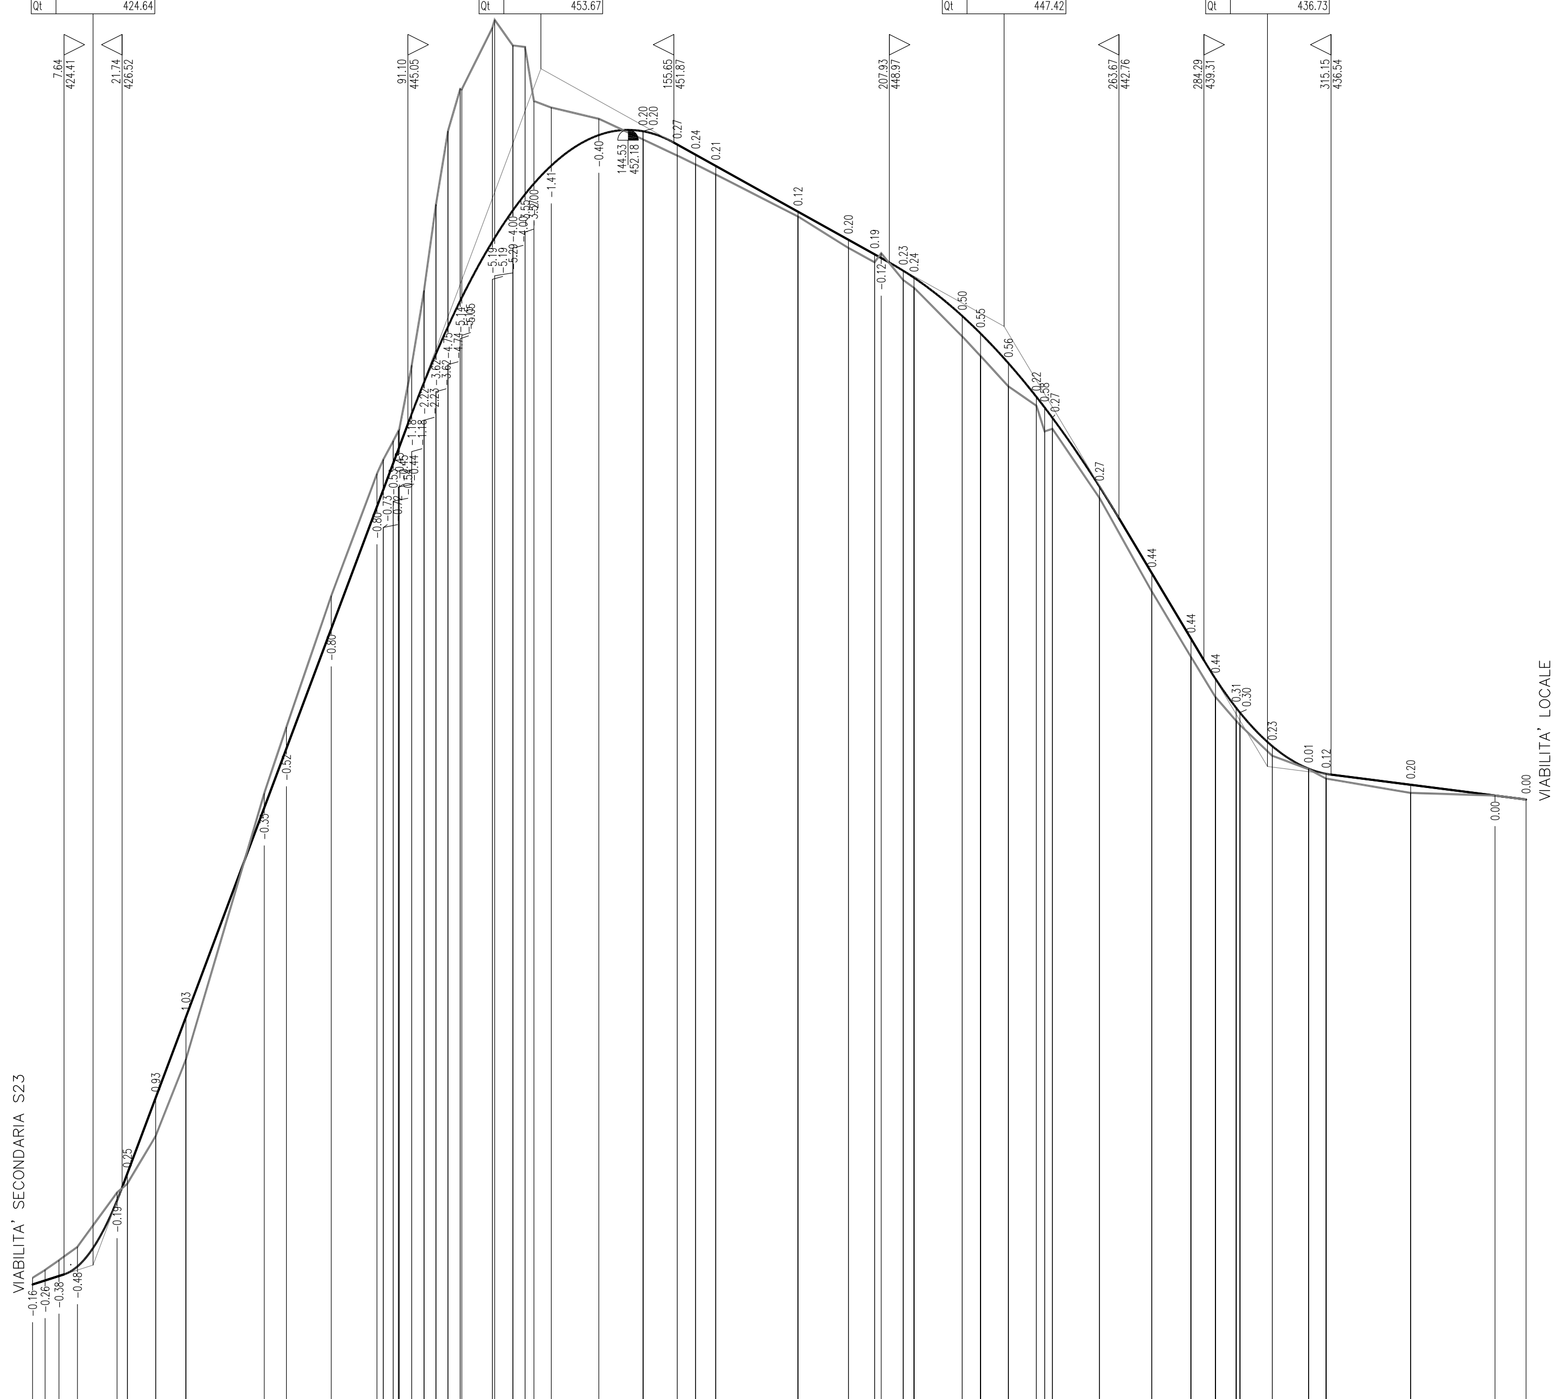

SCALA QUOTE 1:100
SCALA DISTANZE 1:1000

QT.RIF. 415.00

NUMERO SEZIONI	1 2 3 3.A 4 5 6 7 8 8a 9 9a 9.1 10 10.1 10.2 10.3 10.9 10A 11 11.1 11a 12 13 13a 14 14a 15 16 16.A 16.B 17.A 18 18.A 18.B 18.C 19a 19b 20 20a 20b 20.c 21.A 21.B 22 23 24 25
DISTANZE PARZIALI	3.95 3.35 4.48 9.62 7.48 6.89 7.34 19.00 5.38 10.90 11.09 2.88 2.88 2.88 2.88 2.88 2.93 7.42 4.44 3.96 3.96 4.30 11.54 10.71 8.30 4.48 4.87 19.96 12.23 6.37 5.35 2.00 11.72 4.44 6.77 6.77 2.00 2.00 11.44 12.69 9.51 5.95 5.02 7.87 8.78 4.27 20.53 20.48 7.52
DISTANZE PROGRESSIVE	0.00 3.95 7.30 11.78 21.40 28.29 35.63 54.63 60.01 70.91 82.00 84.88 87.76 90.64 93.52 96.40 99.33 106.75 111.19 115.15 119.11 123.41 134.95 145.66 156.37 164.85 169.33 174.81 186.77 199.00 211.43 213.43 215.43 217.43 219.43 221.43 225.64 236.08 242.85 245.85 248.85 251.85 254.62 257.62 260.62 263.51 268.95 281.64 291.15 297.10 300.13 303.13 306.89 311.94 334.47 354.95 362.47
QUOTE TERRENO	424.33 424.52 424.79 425.08 426.40 426.61 427.77 429.63 436.08 437.69 440.88 443.84 444.08 444.23 444.42 444.88 445.47 446.88 447.79 450.17 450.73 451.34 452.20 452.77 453.61 454.46 455.20 455.23 456.87 457.83 459.90 461.56 463.10 450.08 449.32 449.19 449.19 448.54 448.35 447.17 446.70 445.96 445.49 444.93 443.25 440.98 439.39 438.42 437.54 437.24 436.99 436.68 436.44 436.09 436.03 435.93
QUOTE PROGETTO	424.16 424.35 424.57 424.60 426.20 426.86 428.70 430.66 435.73 437.17 440.08 443.04 443.46 443.70 444.10 444.44 444.88 445.59 446.50 447.20 448.04 448.84 449.45 450.35 450.23 450.66 451.15 451.75 452.15 452.93 453.31 450.20 449.52 449.15 449.05 448.77 448.60 447.67 447.24 446.52 445.71 445.20 443.52 441.43 439.84 438.86 438.15 437.23 436.68 436.56 436.29 436.03 435.93
ANDAMENTO PLANIMETRICO	L= 11.30 R= 25.00 1 Sv= 18.19 a=46.31 L= 32.12 2 Sv= 21.99 a=27.99 R= 50.00 L= 18.94 3 Sv= 20.82 a=6.63 R= 200.00 L= 14.09 4 Sv= 21.42 a=13.63 R= 100.00 L= 39.15 5 Sv= 15.93 a=28.97 R= 35.00 L= 33.58 6 Sv= 22.88 a=6.47 R= 225.00 L= 11.49 7 Sv= 10.44 a=6.64 R= 100.00 L= 70.16
SOPRAELEVAZIONI SX	2.50%
SOPRAELEVAZIONI DX	-2.50%
ETTOMETRICHE	0 1 2 3

QUADRO DI UNIONE - Scala 1:100.000

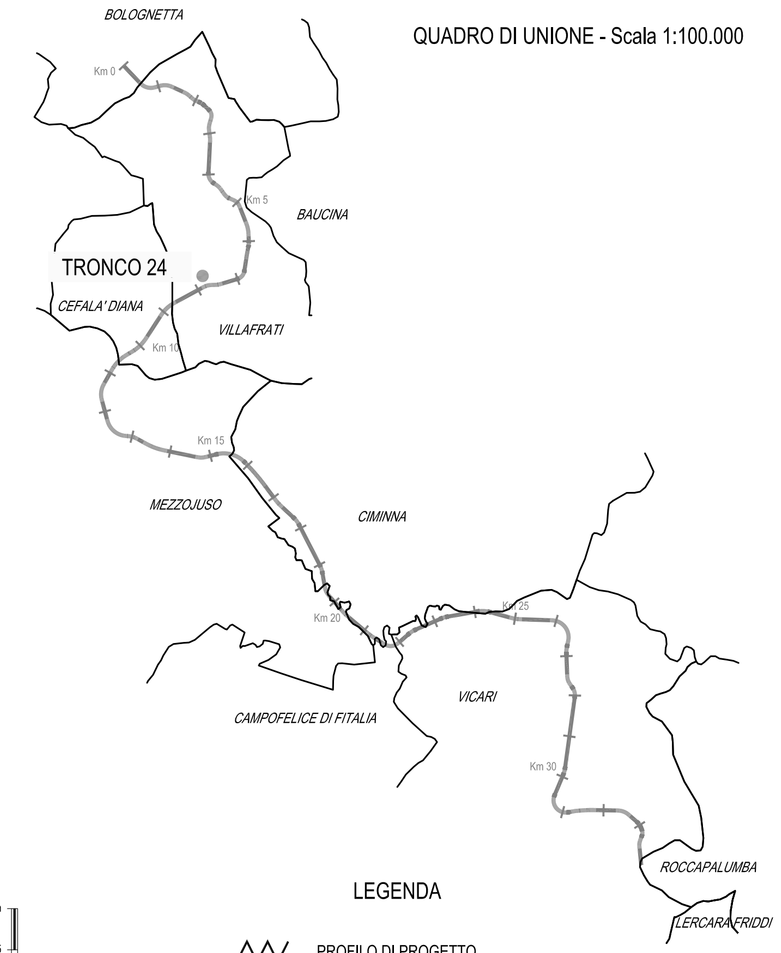

LEGENDA

PROFILO DI PROGETTO

PROFILO TERRENO IN ASSE

Scala 1:100

Scala 1:1.000

ANAS S.p.A.

DIREZIONE REGIONALE PER LA SICILIA

PA17/08

Affidamento a Contraente Generale dei "Lavori di ammodernamento del tratto Palermo - Lercara Friddi, lotto funzionale dal km 14,4 (km. 0,0 del Lotto 2) compreso il tratto di raccordo della rotatoria Bolognetta, al km 48,0 (km. 33,6 del Lotto 2 - Svincolo Manganaro incluso) compresi i raccordi con le attuali SS n.189 e SS n.121

Bolognetta S.c.p.a.

- PERIZIA DI VARIANTE N.3 -

Il Responsabile Ambientale:
Dott. Maurizio D'Angelo

Titolo elaborato:

MODIFICA TECNICA N. 260
PROGETTO DELL'INFRASTRUTTURA
VIABILITA' COMPLEMENTARI E SECONDARIE
PROFILI
Tronco 24 - Profilo altimetrico

Codice Unico Progetto (CUP) : F41B03000230001

Codice elaborato: PA17/08	OPERA	ARGOMENTO	DOC. E PROG.		FASE	REVISIONE
	P E	V S	L 0 2 0		6	0

CARTELLA:	FILE NAME:	NOTE:	PROT.	SCALA:
	PEVSL020_60_4137.DWG	1=1	4 1 3 7	1:1.000/1:100

REV.	DESCRIZIONE	DATA	REDATTO	VERIFICATO	APPROVATO
5					
4					
3					
2					
1					
0	PRIMA EMISSIONE	Maggio 2021	S. Battaglia	S. Fortino	N. Behmann

Progettisti :

ACS ingegneri
Via Catani,28/c - 59100 Prato
tel 0574.527864 fax 0574.568066
E-mail acs@acsingegneri.it

Il Progettista Responsabile
Ingl. Antonio Antonelli
DOTT. ING. ALBERTO ANTONELLI N° 3537 ORDINE DEGLI INGEGNERI DELLA PROVINCIA DI PRATO

Il Geologo
Dott. Geol. Enrico Cucuruto
Dott. Geol. ENRICO CUCURUTO N. 966 ORDINE DEI GEOLOGI DELLA SICILIA

Il Coordinatore per la Sicurezza in fase di Esecuzione:
Arch. Francesco Rondelli
Il Coordinatore per la Esecuzione dei Lavori
arch. Francesco Rondelli

Il Direttore dei Lavori:
Ing. Sandro Favero
Il Direttore dei Lavori
Ing. Sandro Favero

ANAS S.p.A.

DATA:

PROTOCOLLO:

VISTO: IL RESPONSABILE DEL PROCEDIMENTO
Dott. Ing. Luigi Mupo

CODICE PROGETTO L 0 4 1 0 C E 1 1 0 1