
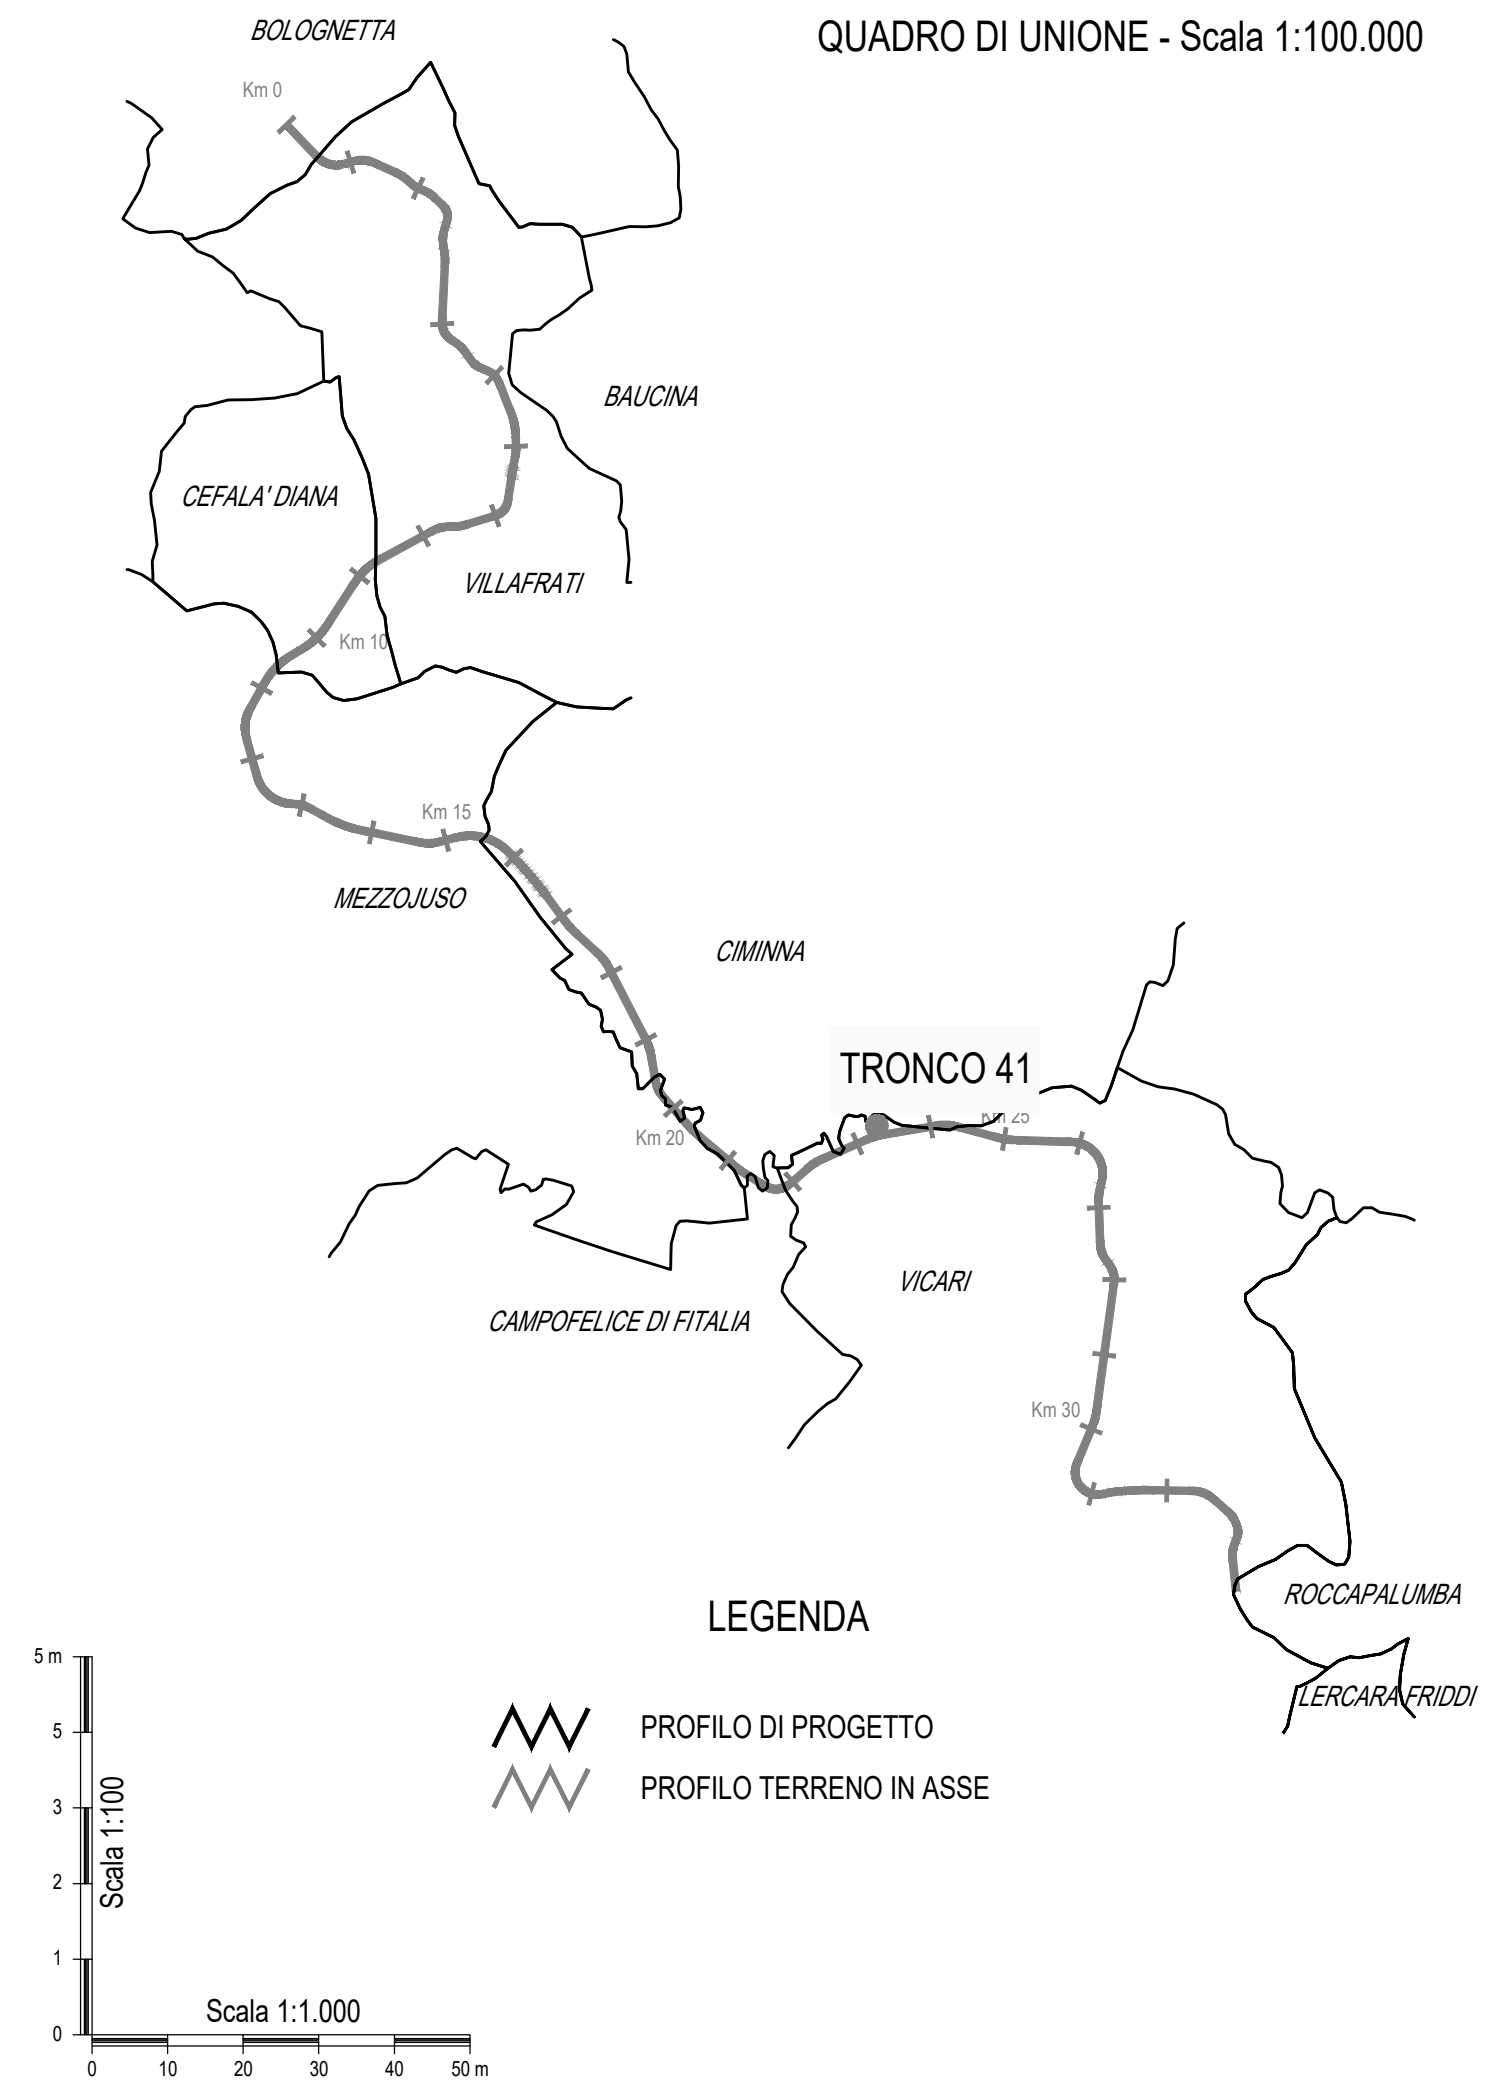


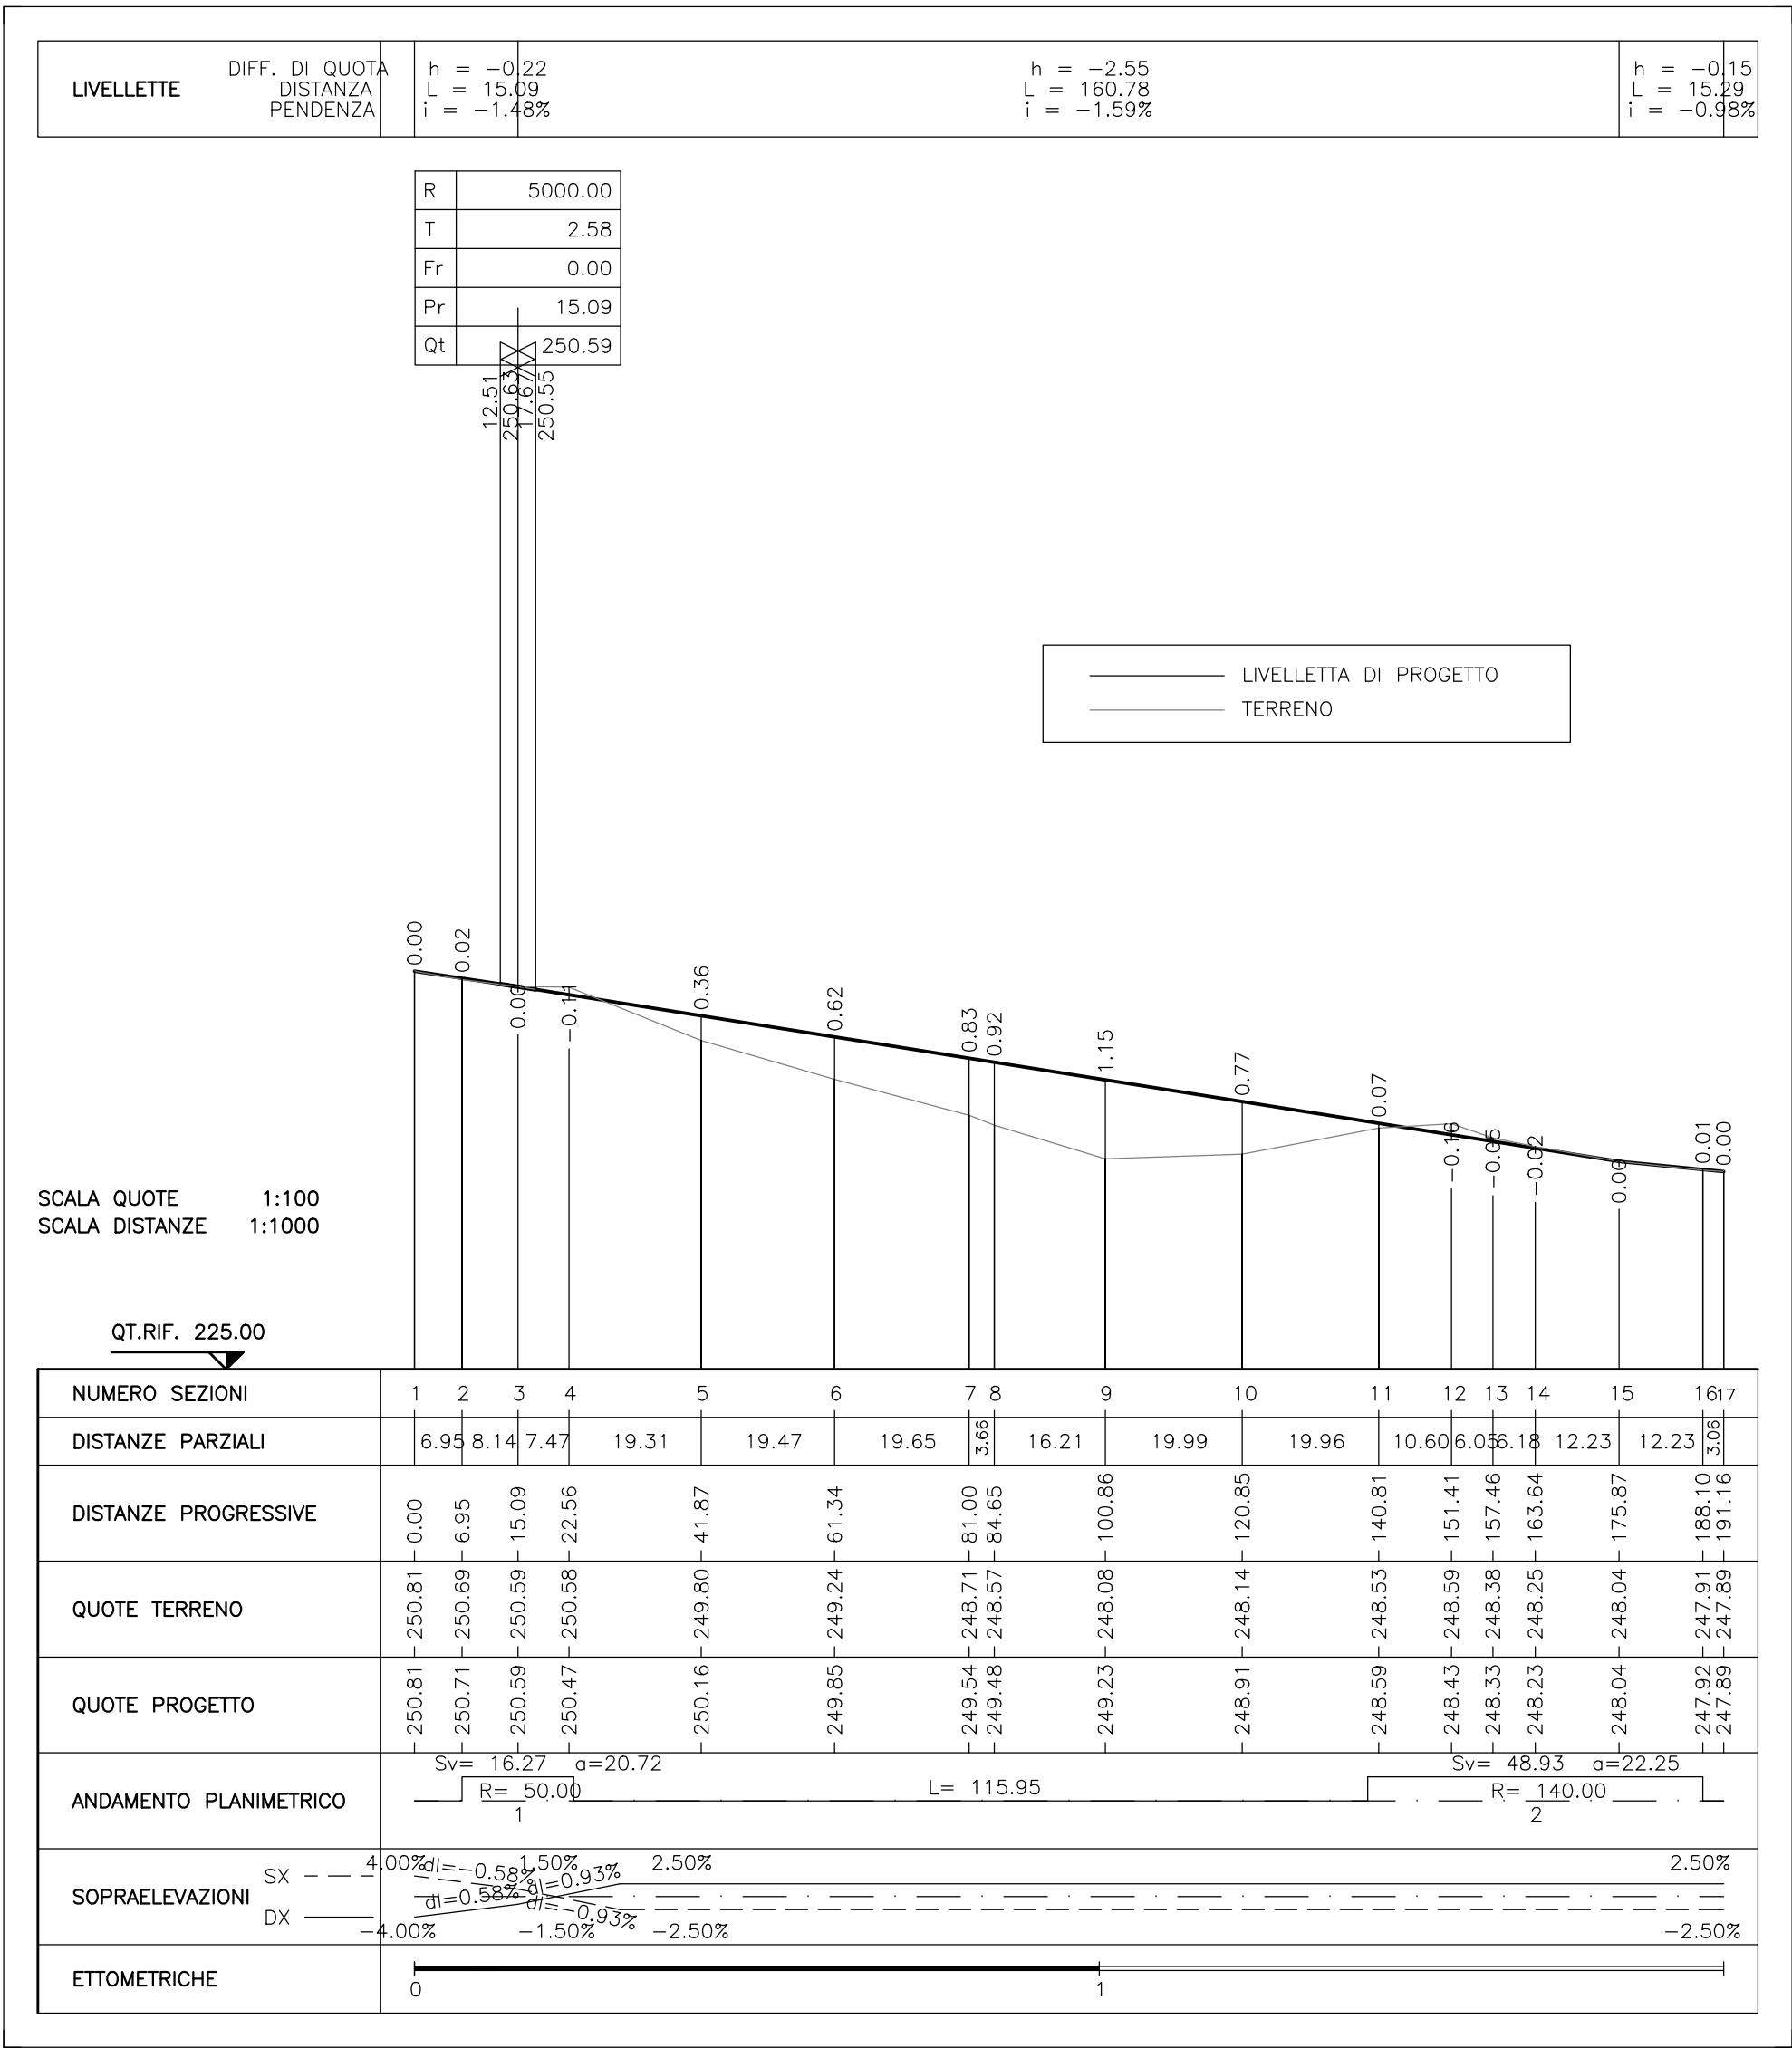

ANAS S.p.A.
DIREZIONE REGIONALE PER LA SICILIA

PA17/08
Affidamento a Contraente Generale dei "Lavori di ammodernamento del tratto Palermo - Lercara Friddi, lotto funzionale dal km 14,4 (km. 0,0 del Lotto 2) compreso il tratto di raccordo della rotondella Bolognetta, al km 48,0 (km. 33,6 del Lotto 2 - Svincolo Manganaro incluso) compresi i raccordi con le attuali SS n.189 e SS n.121

Bolognetta S.c.p.a.

- PERIZIA DI VARIANTE N.3 -

Il Responsabile Ambientale:
Dott. Maurizio D'Angelo
Dott. Maurizio D'Angelo
Dott. Maurizio D'Angelo

TITOLO ELABORATO:
PROGETTO DELL'INFRASTRUTTURA
VIABILITA' COMPLEMENTARI E SECONDARIE
PROFILI
Tronco 41Bis - Profilo altimetrico - Tratto in Variante "San Leonardo"

Codice Unico Progetto (CUP) : F41B03000230001

Codice elaborato: PA17/08
OPERA: P
ARGOMENTO: V
DOC. E PROG.: L050
FASE: 6
REVISIONE: 0

CARTELLA: 0 6
FILE NAME: P\V\SL050_60_4137.DWG
NOTE: 1=1
PROT.: 4 1 3 7
SCALA: 1:1.000/1:100

PROGETTISTI: F.A.C.E. S.r.l. - Società di Ingegneria
CONSULENTI: E&G S.r.l. - ENVIRONMENT & GEOTECHNIC

Il Progettista Responsabile: Ing. Antonio Ambrosi
Il Geologo: Dott. Geol. Gualtiero Bellomo
Il Coordinatore per la Sicurezza: Arch. Francesco Rondelli
Il Direttore dei Lavori: Ing. Sandro Favero

ANAS S.p.A.
DATA: PROTOCOLLO: VISTO: IL RESPONSABILE DEL PROCEDIMENTO
CODICE PROGETTO: L04110CE11101