ARMATURA PALO scala 1:50

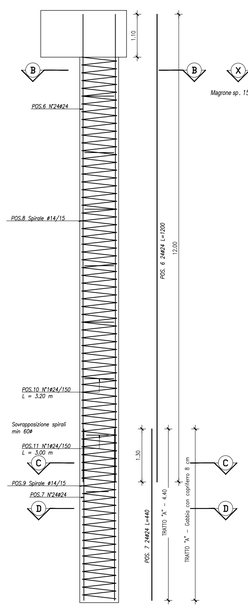

CARPENTERIA PALO scala 1:50

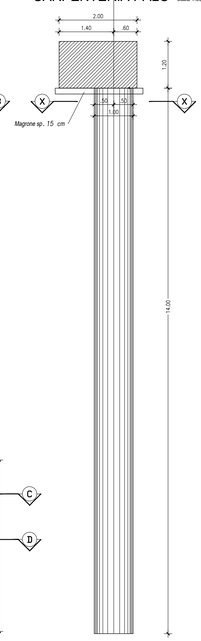

ARMATURA SPALLA AG scala 1:20

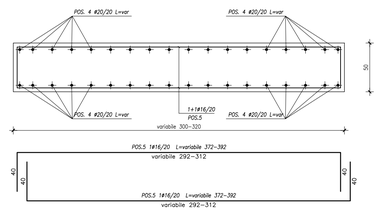

ARMATURA SPALLA PA scala 1:20

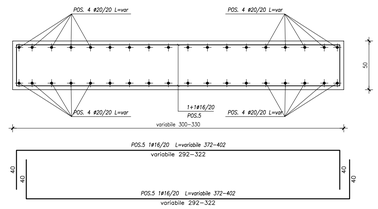

PARTICOLARE FIORETTATURA scala 1:25

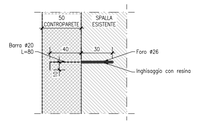

PROSPETTO SPALLA LATO AG scala 1:50

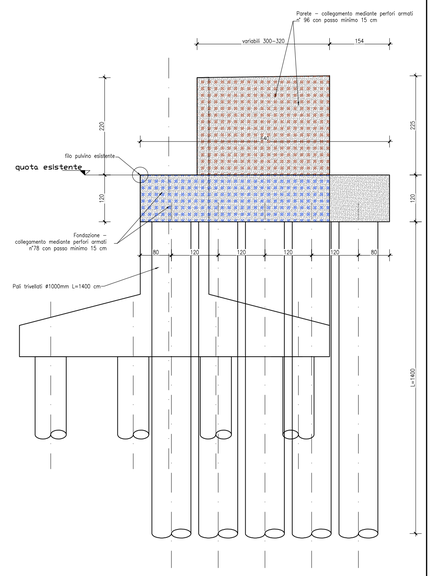

ARMATURA CORDOLO E SPALLA scala 1:20

- Spalla PA lato dx e sx
- Spalla AG lato sx

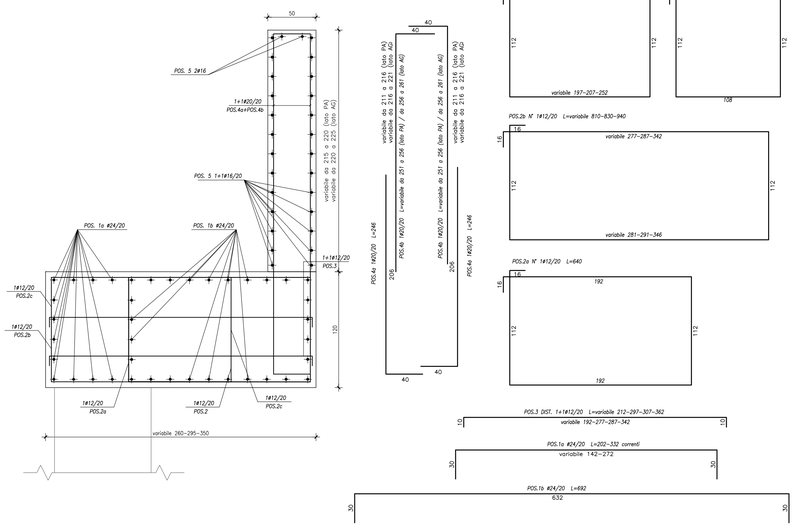

ARMATURA CORDOLO E SPALLA scala 1:20

- Spalla AG lato dx

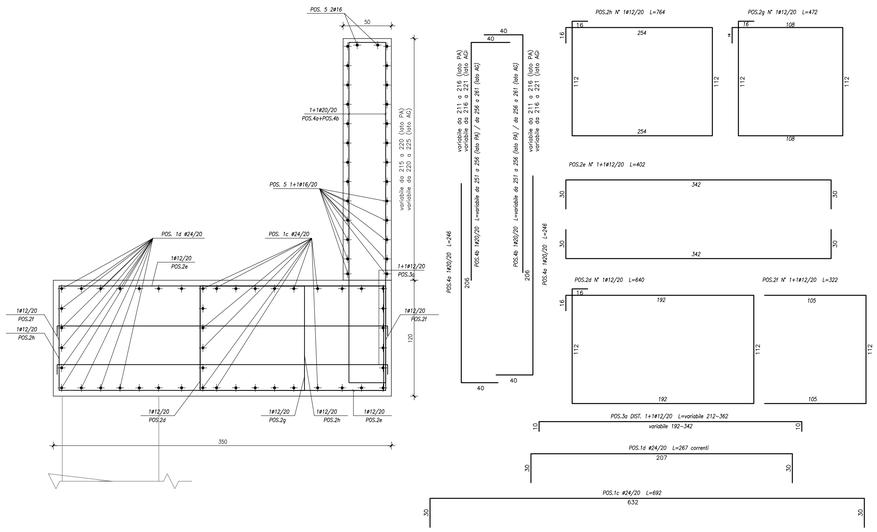

SEZIONE B-B scala 1:20

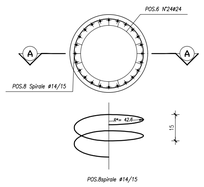

SEZIONE C-C scala 1:20

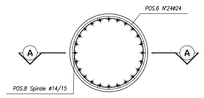

SEZIONE D-D scala 1:20

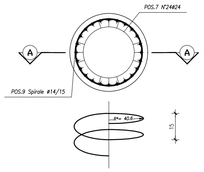

SEZIONE XX scala 1:20

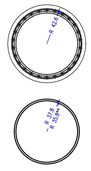

PIANTA LIVELLO CORDOLO scala 1:50

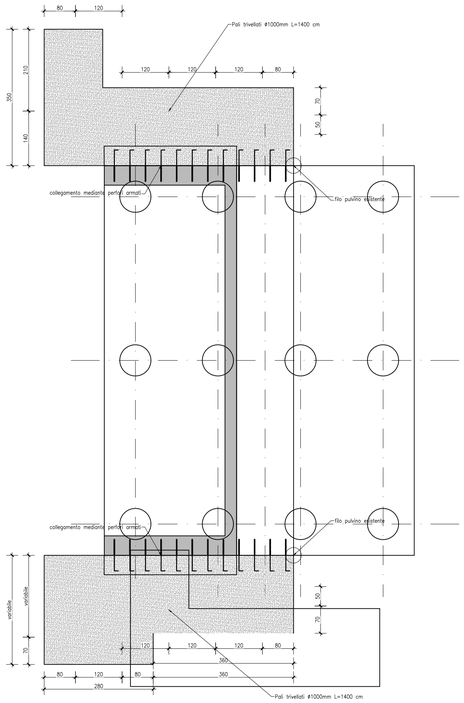

PIANTA LIVELLO SPALLA scala 1:50

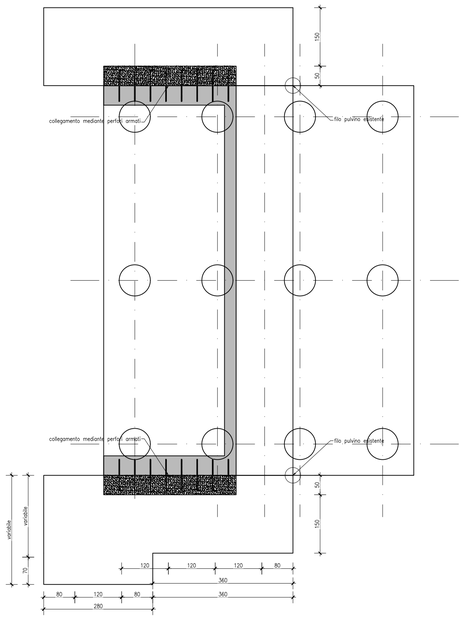

SEZIONE scala 1:50

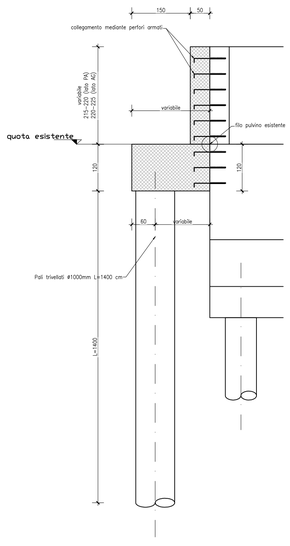

PROSPETTO SPALLA LATO PA scala 1:50

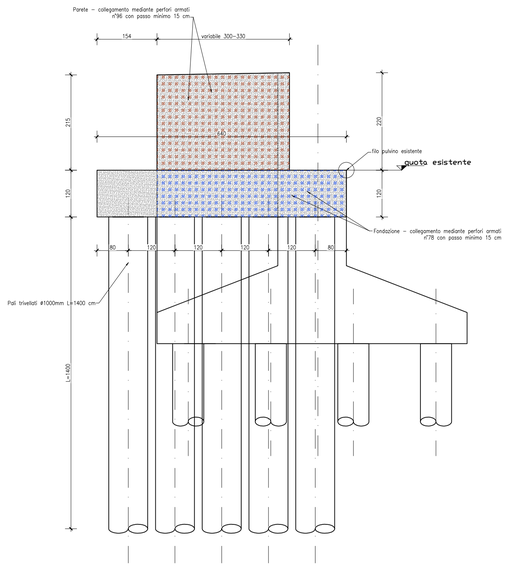

TABELLA MATERIALI MURI ANDATORI

		cl. Resistenza	cl. Consistenza	cl. Esposizione	ø max aggregato (mm)
CALCESTRUZZI conformi alle norme UNI EN 206-1, nel 11104 e di D.M. 14/01/2008	GETTI DI PULIZIA	C12/15	S4	–	32
	FONDAZIONI E PALI DI FONDAZIONE	C30/37	S4	XA1	32
	TRAVE DI CORONAMENTO ED ELEVAZIONE	C30/37	S4	XC4	32
COPRIFERRI	Pali di fondazione 6.0 cm Trave di coronamento 4.0 cm Elevazione 4.0 cm				
ACCIAIO	Acciaio in barre per getti c.a.:				B450 C saldabile

ANAS S.p.A.
DIREZIONE REGIONALE PER LA SICILIA

PA17/08

Affidamento a Contraente Generale dei "Lavori di ammodernamento del tratto Palermo - Lercara Friddi, lotto funzionale dal km 14.4 (km. 0.0 del Lotto 2) compreso il tratto di raccordo della rotatoria Bolognetta, al km 48.0 (km. 33,6 del Lotto 2 - Svincolo Manganaro incluso) comprese raccordi con le attuali SS n.189 e SS n.121

Bolognetta S.c.p.a.

Il Responsabile Infrastrutture: Dott. Massimo Montella

- PERIZIA DI VARIANTE N.3 -

Titolo elaborato:

MODIFICA TECNICA N. 248
INTERVENTI SU PONTI E VIADOTTI ESISTENTI - lotto 2a
VIADOTTO FRATTINA
Intervento di miglioramento sismico - Armatura intervento spalla lato PA e lato AG

Codice Unico Progetto (CUP) : F41B03000230001

Codice elaborato: PA17/08	OPERA	ARGOMENTO	DOC. E PROG.		FASE	REVISIONE
	P E	P E 2	N 0 0 9		6	0

CARTELLA:	FILE NAME:	NOTE:	PROT.	SCALA:
	PE_PE2_N009_00_4137	1=1	4 1 3 7	

REV.	DESCRIZIONE	DATA	REDATTO	VERIFICATO	APPROVATO
5					
4					
3					
2					
1					
0	PRIMA EMISSIONE	Maggio 2021	C.Palermo	S. Fortino	N. Behnsani

Progettisti:

ACS ingegneri
Via Calam,26b – 59100 Prato
tel.+39 0574 527864 fax 0574 568066
E-mail: acs@acsingegneri.it

Il Progettista Responsabile: Ing. Alberto Antonelli

Il Geologo: Dott. Geol. Enrico Cucurullo

Il Coordinatore per la Sicurezza in fase di Esecuzione: Arch. Francesco Rondelli

Il Coordinatore per la Esecuzione dei Lavori: arch. Francesco Rondelli

Il Direttore dei Lavori: Ing. Sandro Favero

Il Direttore dei Lavori: Ing. Sandro Favero

ANAS S.p.A.

DATA: PROTOCOLLO: VISTO: IL RESPONSABILE DEL PROCEDIMENTO

Dott. Ing. Luigi Mupo

CODICE PROGETTO: L0410C E 1101