


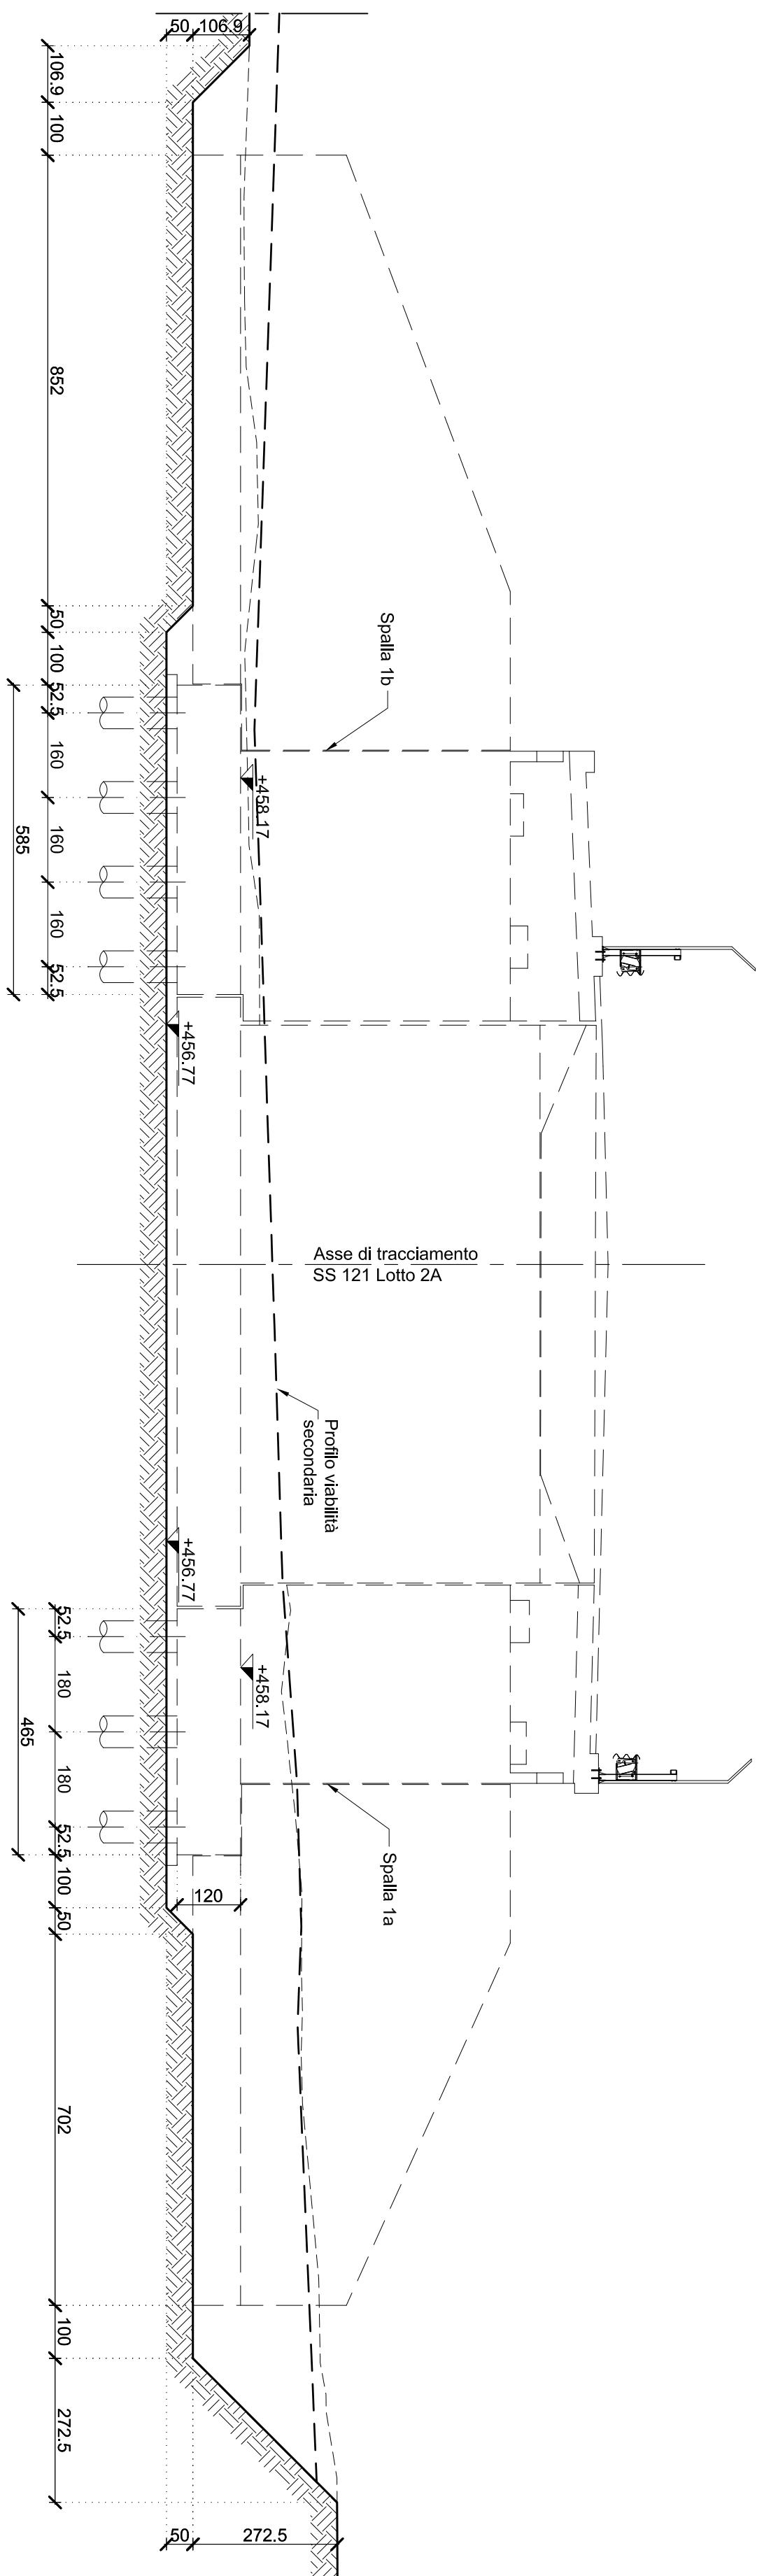

Sezione trasversale su Sp2
Scala 1:100

