PIANTA CHIAVE - Scala 1:100.000

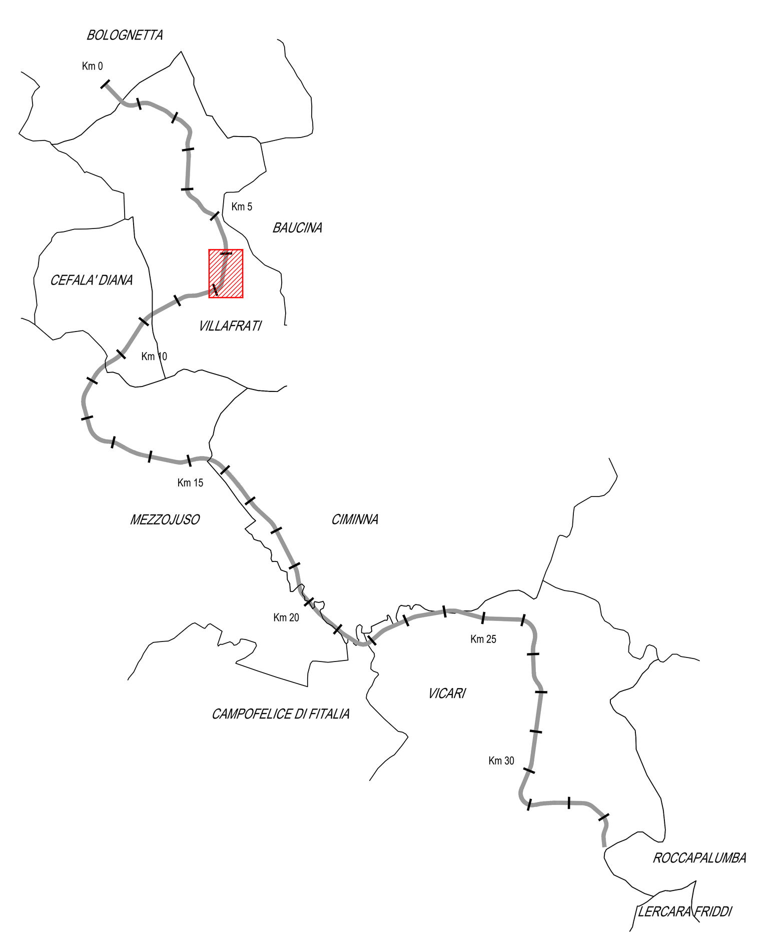

TABELLA MATERIALI NUOVI VIADOTTI

		cl. Resistenza	cl. Consistenza	cl. Esposizione	ø max aggregato (mm)
CALCESTRUZZI conformi alle norme UNI EN 206-1, uni 11104 e al d.m. 17/01/2018	GETTI DI PULIZIA	C12/15	S4	–	32
	PALI FONDAZIONE E PARATIE	C30/37	S4	XA1	32
	FONDAZIONI E TRAVI DI CORONAMENTO	C30/37	S4	XA1	32
	RIEMPIMENTO POZZO DI FONDAZIONE	C20/25	S4	XC2	32
	ELEVAZIONI PILE E SPALLE	C32/40	S4	XC4	32
	SOLETTA IMPALCATO	C32/40	S4	XC4	25
	SPRITZ – BETON	C20/25	S4/S5	–	–
	VELETTA	C25/30	S4	XC2	25
	PREDALLES	C32/40	S4	XC4	25
ACCIAIO IN BARRE PER GETTI	ARMATURE	B450C	Controllo entro 30 gg. dalla data di consegna in cantiere per ciascun lotto di spedizione – approvazione sulle scelte dei diametri della D. L.		

COPRIFERRI

Pali di fondazione	6.0 cm
Fondazione	4.0 cm
Elevazione	4.0 cm
Soletta impalcato (estradosso)	4.0 cm

CONVENZIONI

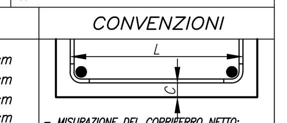

- MISURAZIONE DEL COPRIFERRO NETTO;
- LA LUNGHEZZA DELLE PARTI DI BARRE (ESPRESSA IN cm) E' "FUORI TUTTO" NORME ISO/DIN 4066)

DIAMETRI MINIMI DI PIEGATURA

Armatura principale — Staffe

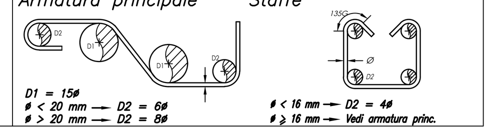

D1 = 15ø
ø < 20 mm → D2 = 6ø
ø > 20 mm → D2 = 8ø

ø < 16 mm → D2 = 4ø
ø ≥ 16 mm → Vedi armatura princ.

ANAS S.p.A.
DIREZIONE REGIONALE PER LA SICILIA

PA17/08
Affidamento a Contraente Generale dei "Lavori di ammodernamento del tratto Palermo - Lercara Friddi, lotto funzionale dal km 14,4 (km. 0,0 del Lotto 2) compreso il tratto di raccordo della rotatoria Bolognetta, al km 48,0 (km. 33,6 del Lotto 2 - Svincolo Manganaro incluso) compresi i raccordi con le attuali SS n.189 e SS n.121

Bolognetta S.c.p.a.

- PERIZIA DI VARIANTE N.3 -

Il Responsabile Ambientale:
Dott. Maurizio D'angelo

Titolo elaborato:

OPERE D'ARTE
NUOVI VIADOTTI - VIADOTTO BAUCINA
Armatura Spalla A

Codice Unico Progetto (CUP) : F41B03000230001

Codice elaborato: PA17/08 — OPERA: PV — ARGOMENTO: V7 — DOC. E PROG.: N006 — FASE: 6 — REVISIONE: 0

CARTELLA:	FILE NAME:	NOTE:	PROT.	SCALA: 1:50
	PV_V7_N006_60_4137	1=1	4137	-

REV.	DESCRIZIONE	DATA	REDATTO	VERIFICATO	APPROVATO
5					
4					
3					
2					
1					
0	Prima emissione	Maggio 2021	F. Bianchi	S. Fortino	N. Behaman

Progettisti :
ENSER srl SOCIETA' DI INGEGNERIA
Viale Baccarini, 29 – 48018 FAENZA (RA) tel. 0546-663423
Via Zacconi, 16 – 40127 BOLOGNA (BO) tel. 051-245663
Via Andrea Costa, 115 – 47822 SANTARCANGELO DI ROMAGNA (RN) tel. 0541-1832933
ingegneria@enser.it - www.enser.it - P.E.C.: ensersrl-ra@legalmail.it

Il Progettista Responsabile
Prof. Ing. Gianfranco Marchi

Il Geologo
Dott. Stefano Ferro

Il Coordinatore per la Sicurezza in fase di esecuzione:
Arch. Francesco Rondelli

Il Direttore dei Lavori:
Ing. Sandro Favero

ANAS S.p.A.

DATA: PROTOCOLLO: VISTO: IL RESPONSABILE DEL PROCEDIMENTO

CODICE PROGETTO: LO410CE1101 — Dott. Ing. Luigi Mupo