SEZIONE 24B

SCALA 1:200

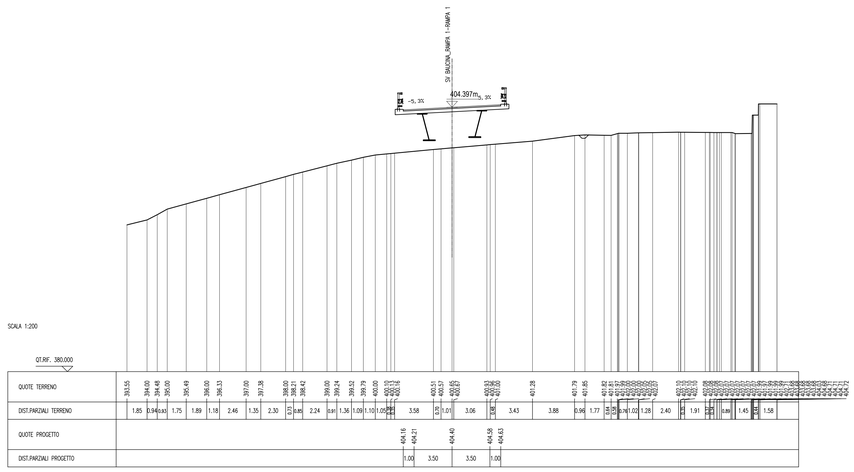

SCALA 1:200

| QT.RIF. 380.000 | | |