PROFILO GEOLOGICO

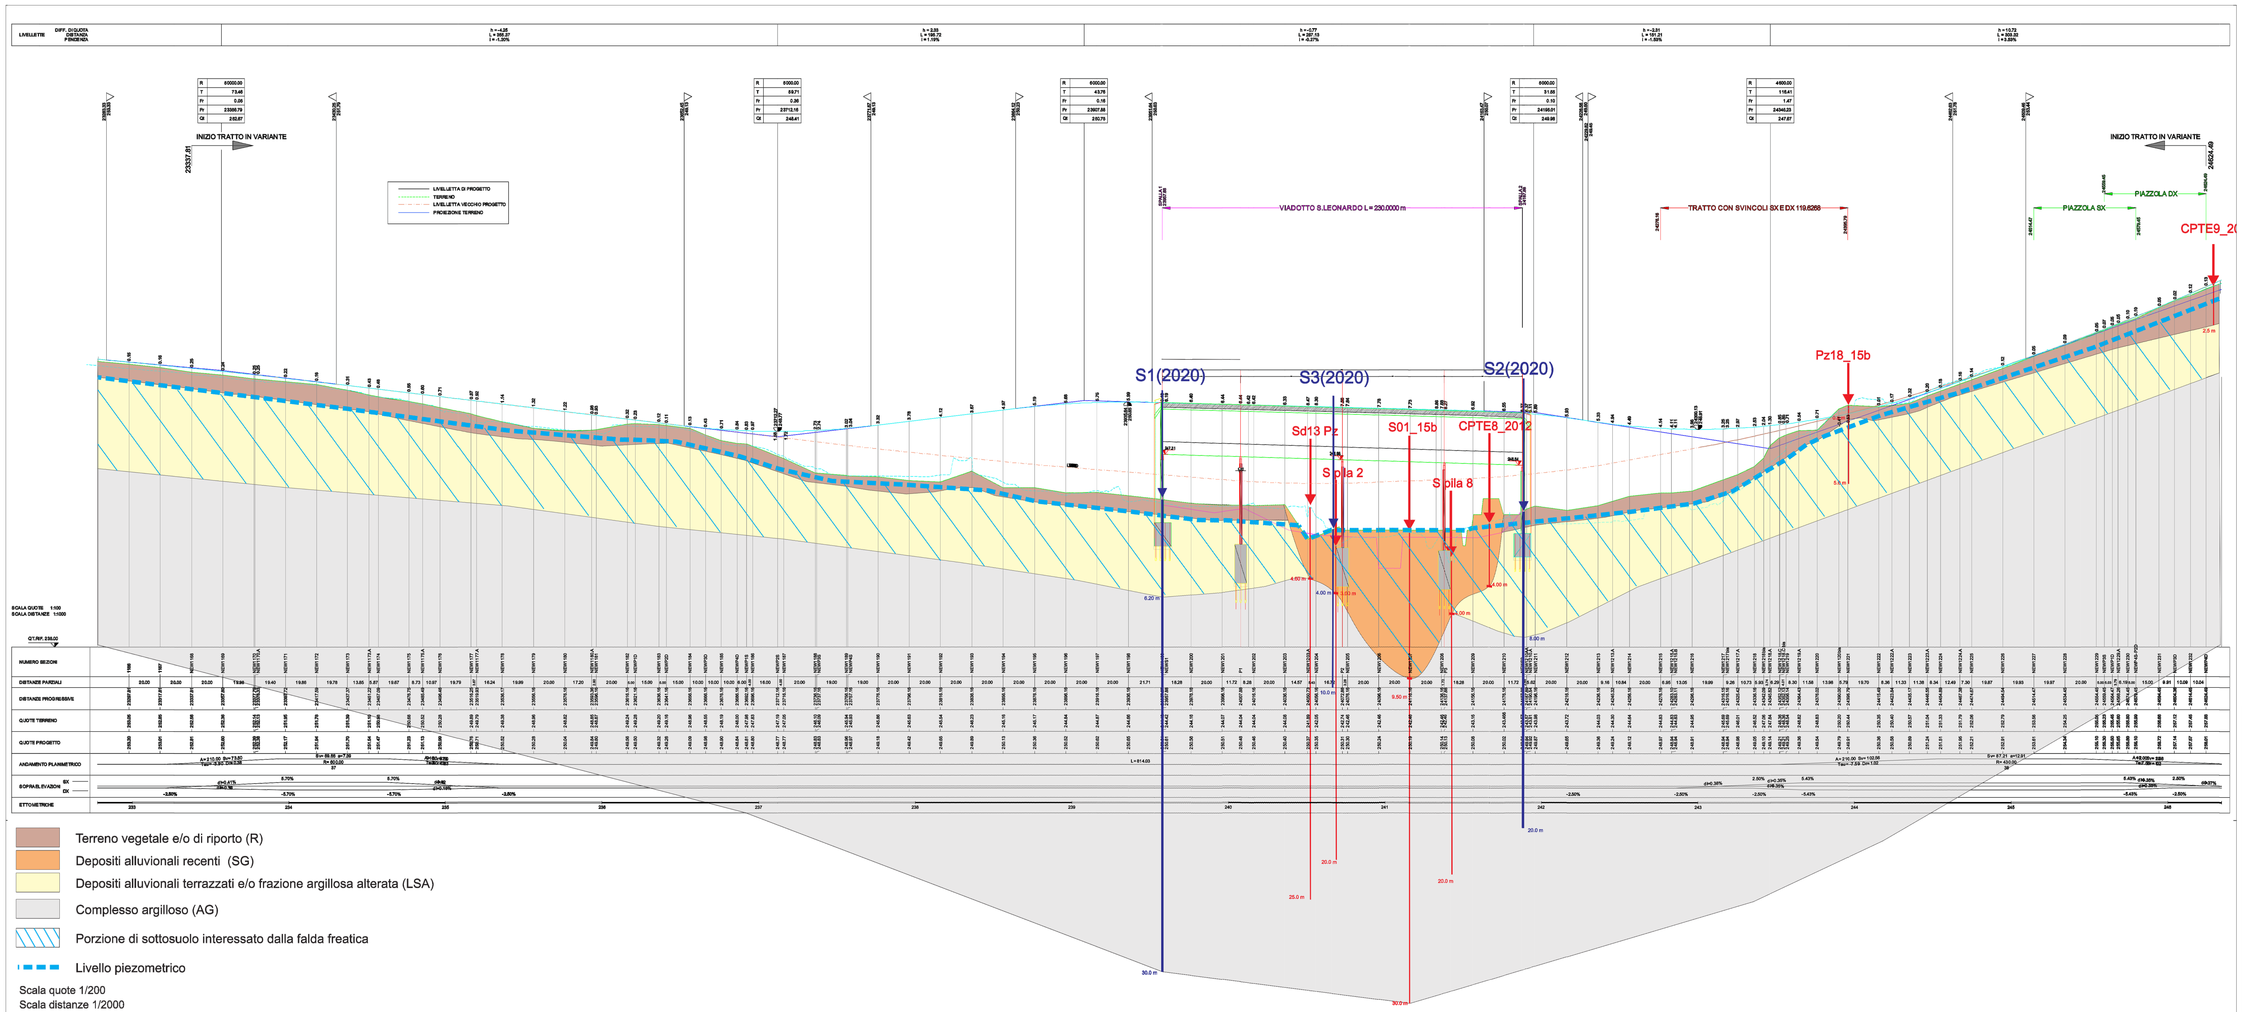

Progettista	ACS & C. s.r.l. - Società di Ingegneria ACS PROGETTAZIONE via Pacinotti 71 - 00146 Roma ACS INGEGNERIA tel. 06 32503019 e-mail: info@acsmail.com pec: pec.acsmail@pec.com Direttore Tecnico: Ing. Antonio Ambrosi
Consulenti	E&G S.r.l. Società di Ingegneria Direttore Tecnico: Ing. Gualtiero Bellomo
	ACS Ingegneri Via Cesare Battisti, 39 - 90139 Palermo tel 0916 170 170 - fax 091 6168 170 E-mail: acs@acsingegneri.it Ing. Alberto Ambrosi
Il Progettista Responsabile	Ing. Antonio Ambrosi
Il Geologo	Dott. Geol. Gualtiero Bellomo
Il Coordinatore per la Sicurezza in fase di Esecuzione	Arch. Francesco Rondelli Il Coordinatore per la Esecuzione dei Lavori arch. Francesco Rondelli
Il Direttore dei Lavori	Ing. Sandro Favaro Il Direttore dei Lavori Ing. Sandro Favaro

ANAS S.p.A.
DIREZIONE REGIONALE PER LA SICILIA

PA17/08

Affidamento a Contraente Generale del "Lavori di ammodernamento del tratto Palermo - Lercara Friddi, lotto funzionale dal km 14.4 (km, 0.0 del Lotto 2) compreso il tratto di raccordo della rotatoria Bolognetta, al km 48.0 (km. 33.6 del Lotto 2 - Svincolo Mangiarrani Incluso) compresi i raccordi con le attuali SS n.189 e SS n.121

Bolognetta S.c.p.a.

- PERIZIA DI VARIANTE N.3 -

Titolo elaborato:

OPERE D'ARTE

NUOVI VIADOTTI - VIADOTTO "SAN LEONARDO"
Profilo geologico

Codice Unico Progetto (CUP): F41B03000230001

Codice elaborato: PA17/08	OPERA	ARGOMENTO	DOC. E PROG.	FASE	REVISIONE
	P V	V 9	A 0 0 2	6	0

CARTELLA:	FILE NAME:	NOTE:	PROT.	SCALA:
	D03_PV_V9_A002_60_4137.dwg	1+1	4 1 3 7	1:100- 1:1000

REV.	DESCRIZIONE	DATA	REDATTO	VERIFICATO	APPROVATO
0	PRIMA EMISSIONE	Dicembre 2019	G. Bellomo	S. Forlino	G. Tinnì

ANAS S.p.A. — DATA: — PROTOCOLLO: — VISTO IL RESPONSABILE DEL PROCEDIMENTO: Dott. Ing. Luigi Migro

CODICE PROGETTO: L O 4 1 0 C E 1 1 0 1