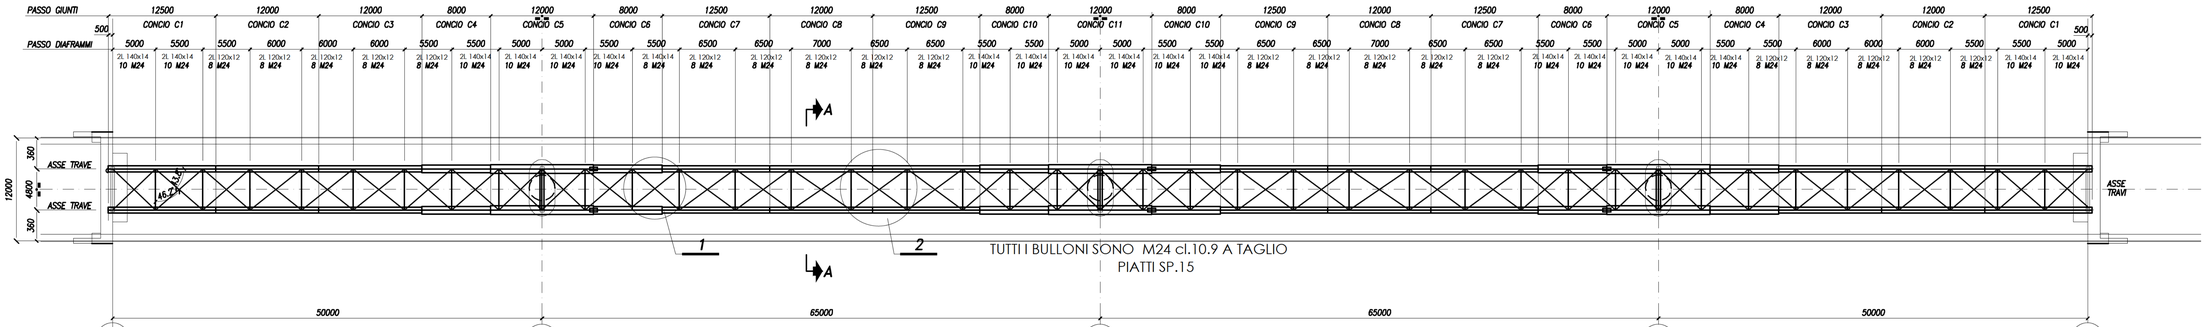

PIANTA CONTROVENTI INFERIORI

SCALA 1:250

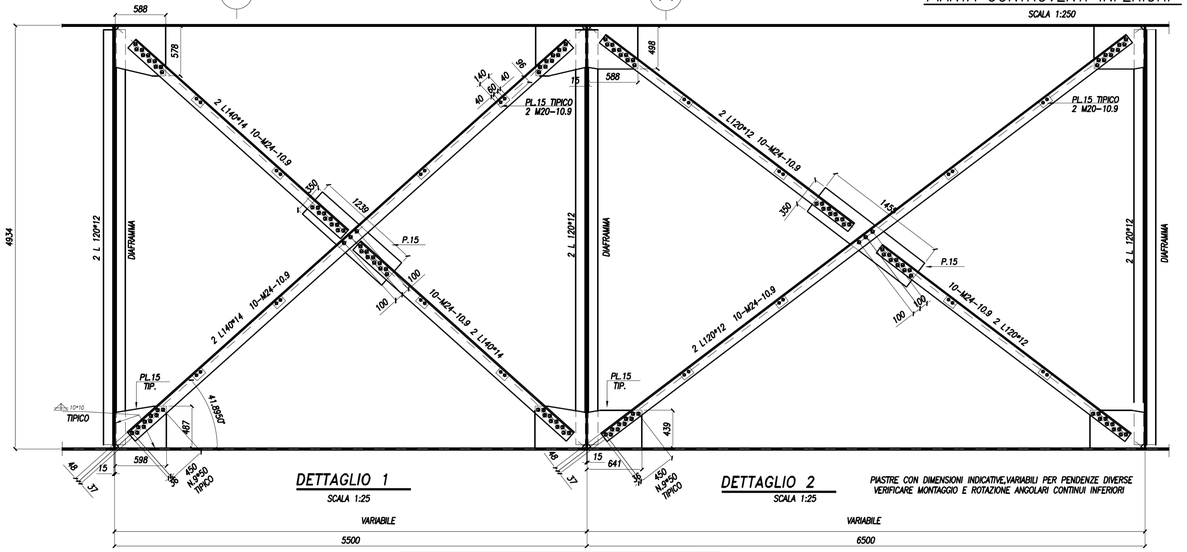

DETTAGLIO 1

SCALA 1:25

DETTAGLIO 2

SCALA 1:25

PIASTRE CON DIMENSIONI INDICATIVE,VARIABILI PER PENDENZE DIVERSE
VERIFICARE MONTAGGIO E ROTAZIONE ANGOLARI CONTINUI INFERIORI

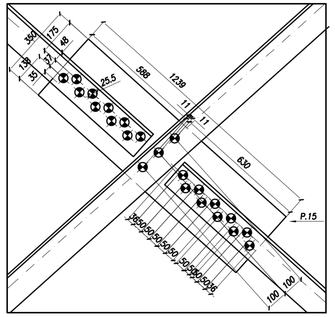

PARTICOLARE COLLEGAMENTO BULLONATO

SCALA 1:10

PARTICOLARE CALASTRELLO

SCALA 1:10

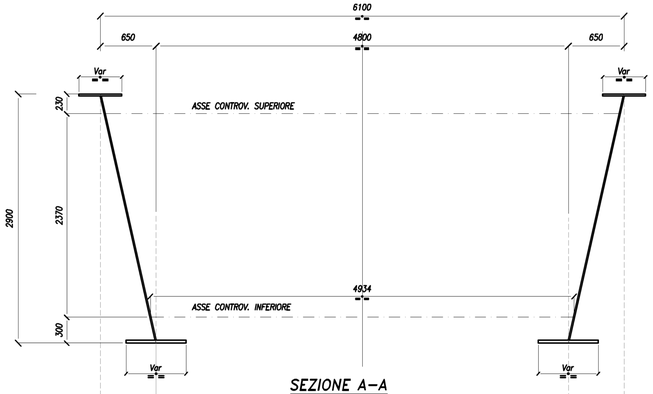

SEZIONE A–A

SCHEMA CONTROVENTI

SCALA 1:25

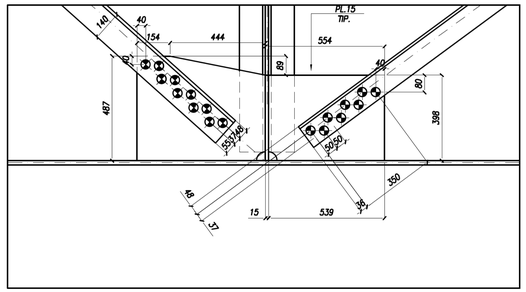

PARTICOLARE COLLEGAMENTO BULLONATO

SCALA 1:10

ANAS S.p.A.

DIREZIONE REGIONALE PER LA SICILIA

PA17/08

Affidamento a Contraente Generale dei "Lavori di ammodernamento del tratto Palermo - Lercara Friddi, lotto funzionale dall'km 14,4 (km. 0,0 dell'Lotto 2) compreso il tratto di raccordo della rotatoria Bolognetta, all'km 48,0 (km. 33,6 del Lotto 2 - Svincolo Manganiaro incluso) compresi raccordi con le attuali SS n.189 e SS n.121

Bolognetta S.c.p.a.

- PERIZIA DI VARIANTE N.3 -

Il Responsabile Area Tecnica
Dott. Maurizio D'Angelo

Titolo elaborato:

OPERE D'ARTE

NUOVI VIADOTTI - VIADOTTO "SAN LEONARDO"
Impalcato - Pianta controventi inferiori

Codice Unico Progetto (CUP) : F41B03000230001

	OPERA	ARGOMENTO	DOC. E PROG.		FASE	REVISIONE
Codice elaborato: PA17/08	P V	V 9	C 0 0 4		6	0

CARTELLA:	FILE NAME:	NOTE:	PROT.:		SCALA:
	D10_PV_V9_C004_60_4137.dwg	1=1	4 1 3 7		varie

REV.	DESCRIZIONE	DATA	REDATTO	VERIFICATO	APPROVATO
5					
4					
3					
2					
1					
0	PRIMA EMISSIONE	Dicembre 2019	A. Antonelli	S. Fortino	D. Tirosi

Progettisti:
F.A.C.E. S.r.l. - Società di ingegneria
FACTORY OF ARCHITECTURE ENGINEERING
via Flaminia 71 - 00196 Roma
tel 06 32605015
e-mail: info@facesrl.com
pec: pec.facesrl@pec.com
Direttore Tecnico: ing. Antonio Ambrosi

Consulenti:
E&G S.r.l. ENGINEERING & GEOLOGY
Direttore Tecnico: ing. Gualtiero Balbosco
ACS Ingegneri
Via Catania 28/b - 98166 Messina
tel 0574.572804 fax 06.94.320.600
E-mail: acs@acsingegneri.it
ing. Alberto Arcoraci

Il Progettista Responsabile
ing. Antonio Ambrosi

Il Geologo
Dott. Geol. Gualtiero Balbosco

Il Coordinatore per la Sicurezza in fase di Esecuzione:
Arch. Francesco Rondelli

Il Coordinatore per la Esecuzione dei Lavori
arch. Francesco Rondelli

Il Direttore dei Lavori:
ing. Sandro Favaro

Il Direttore dei Lavori
ing. Sandro Favaro

ANAS S.p.A.

DATA: PROTOCOLLO:

VISTO: IL RESPONSABILE DEL PROCEDIMENTO
Dott. Ing. Luigi Mupo

CODICE PROGETTO L 0 4 1 0 C E 1 1 0 1