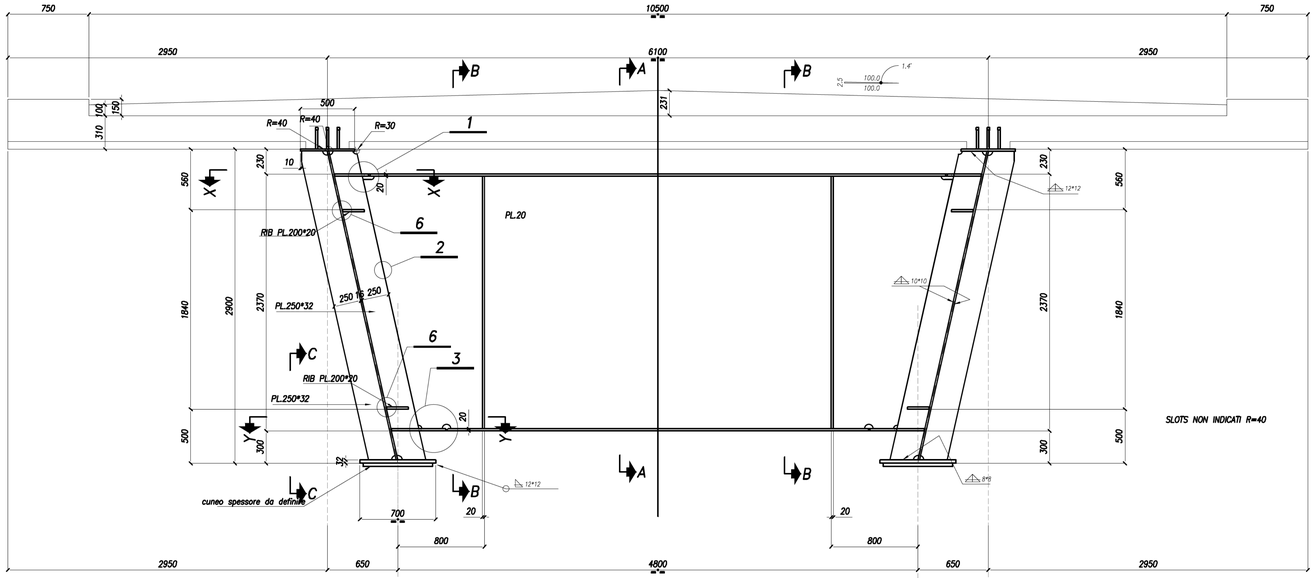

DIAFRAMMA DI SPALLA (D1)

SCALA 1:20

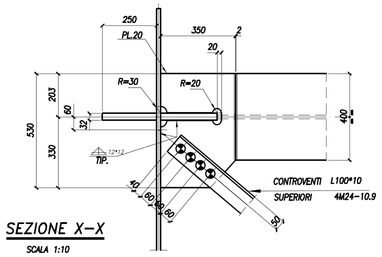

SEZIONE X-X

SCALA 1:10

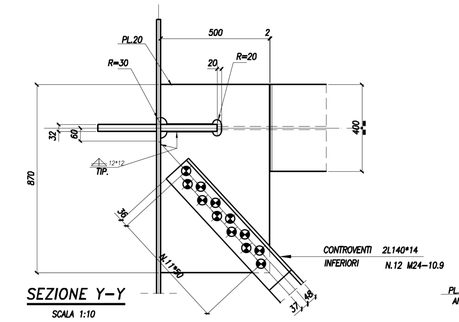

SEZIONE Y-Y

SCALA 1:10

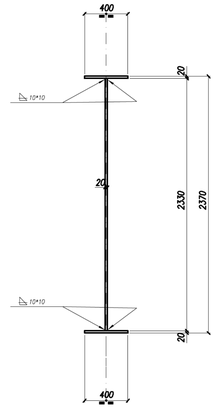

SEZIONE A-A

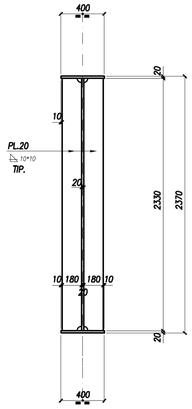

SEZIONE B-B

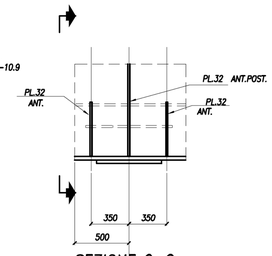

SEZIONE C-C

SCALA 1:20

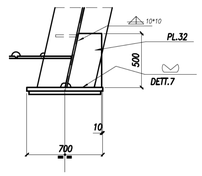

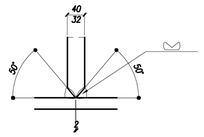

DETTAGLIO 7

SCALA 1:5

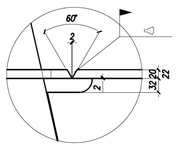

DETTAGLIO 1

SCALA 1:5

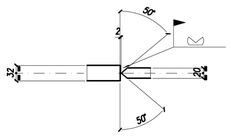

DETTAGLIO 2

SCALA 1:5

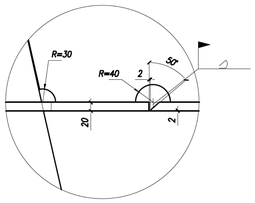

DETTAGLIO 3

SCALA 1:5

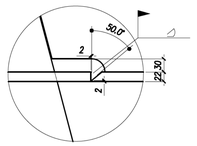

DETTAGLIO 4

SCALA 1:5

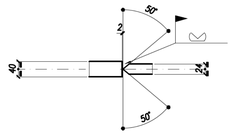

DETTAGLIO 5

SCALA 1:5

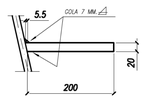

DETTAGLIO 6

SCALA 1:5

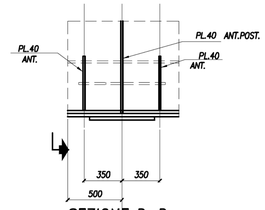

SEZIONE D-D

SCALA 1:20

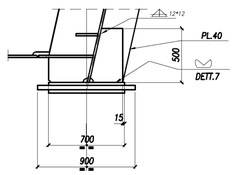

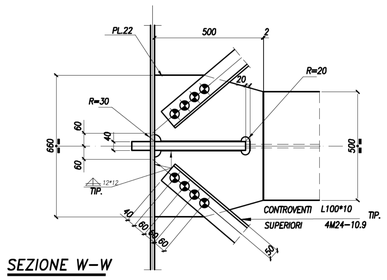

SEZIONE W-W

SCALA 1:10

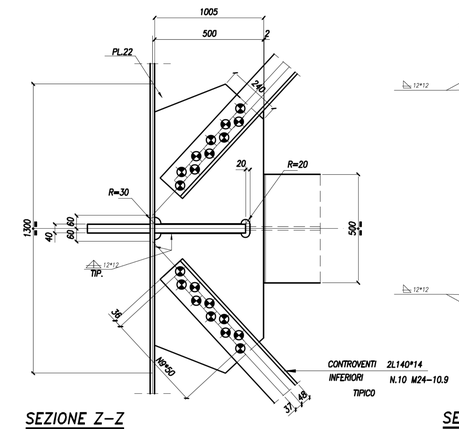

SEZIONE Z-Z

SCALA 1:10

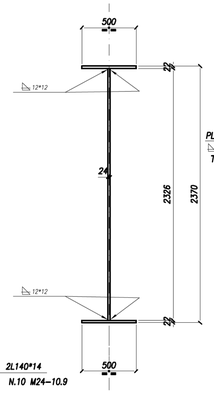

SEZIONE E-E

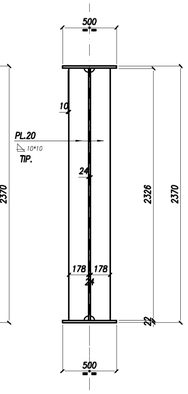

SEZIONE F-F

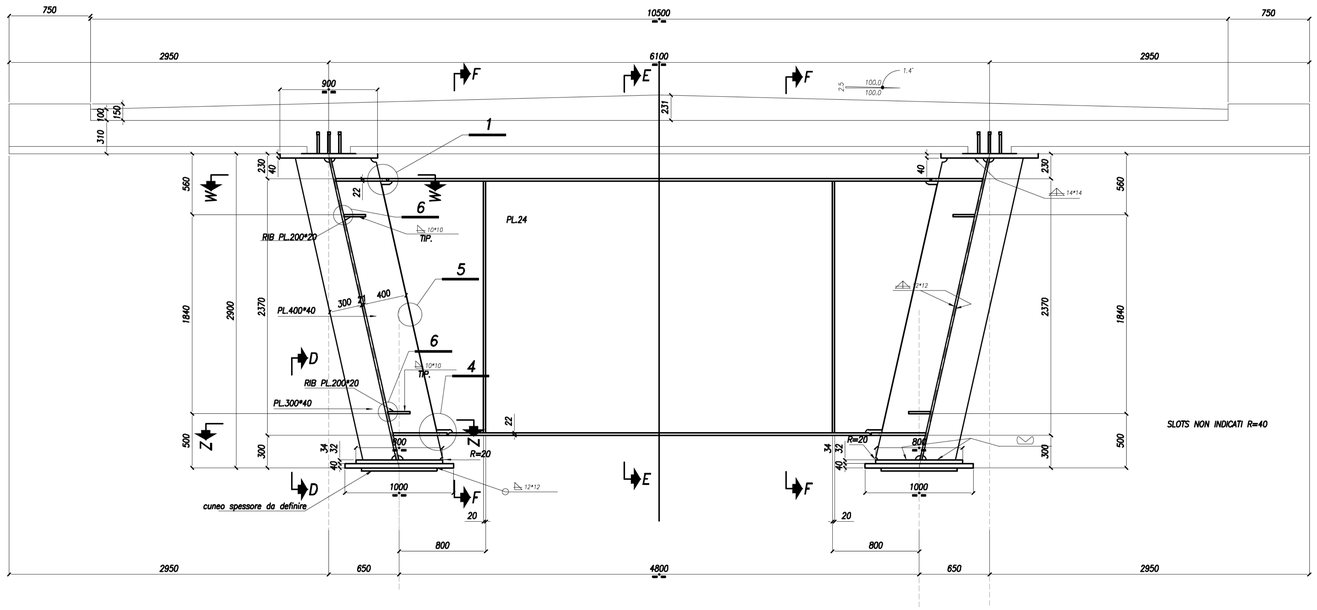

DIAFRAMMA DI PILA (D2)

SCALA 1:20

ANAS S.p.A.

DIREZIONE REGIONALE PER LA SICILIA

PA17/08

Affidamento a Contraente Generale del "Lavori di ammodernamento del tratto Palermo - Lercara Friddi, lotto funzionale dal km 14,4 (km. 0,0 del Lotto 2) compreso il tratto di raccordo della rotatoria Bolognetta, al km 48,0 (km. 33,6 del Lotto 2 - Svincolo Manganaro incluso) comprensi raccordi con le attuali SS n.189 e SS n.121

Bolognetta S.c.p.a.

Il Responsabile Ambientale: Dott. Maurizio Domanico

- PERIZIA DI VARIANTE N.3 -

Titolo elaborato:

OPERE D'ARTE

NUOVI VIADOTTI - VIADOTTO "SAN LEONARDO"

Impalcato - Diaframmi di pila e spalla

Codice Unico Progetto (CUP): F41B03000230001

Codice elaborato:	OPERA	ARGOMENTO	DOC. E PROG.	FASE	REVISIONE
PA17/08	P V	V 9	C 0 0 8	6	0

CARTELLA:	FILE NAME:	NOTE:	PROT.	SCALA:
	D14_PV_V9_C008_60_4137.dwg	1=1	4 1 3 7	varie

REV	DESCRIZIONE	DATA	REDATTO	VERIFICATO	APPROVATO
5					
4					
3					
2					
1					
0	PRIMA EMISSIONE	Dicembre 2019	A. Antonelli	S. Fortino	D. Tironi

Progettisti:
F.A.C.E. S.r.l. - Società di ingegneria
FACTORY OF ARCHITECTURE CIVIL ENGINEERING
via Flaminia 71 - 00196 Roma
tel. 06 33260619
e-mail: info@faceref.com
pec: pec.faceref@pec.com
Direttore Tecnico: ing. Antonio Ambrosi

Consulenti:
E&G S.r.l. ENVIRONMENT & GEOTECHNICS
Direttore Tecnico: ing. Quintino Naldoboro
ACS ingegneri
Via Catania 249 - 98051 Lipari (ME)
tel 0574.527804 fax 0574.529000
E-mail: acs@acsingegneri.it
ing. Alberto Arcangeli

Il Progettista Responsabile
Ing. Antonio Ambrosi

Il Geologo
Dott. Geol. Gualtiero Bellorso

Il Coordinatore per la Sicurezza in fase di Esecuzione:
Arch. Francesco Rondelli
Il Coordinatore per la Esecuzione dei Lavori
arch. Francesco Rondelli

Il Direttore dei Lavori
Ing. Sandro Favaro
Il Direttore dei Lavori
Ing. Sandro Favaro

ANAS S.p.A.

DATA: PROTOCOLLO:

VISTO: IL RESPONSABILE DEL PROCEDIMENTO
Dott. Ing. Luigi Mupo

CODICE PROGETTO: L0 4 1 0 C E 1 1 0 1