


SEZIONI TRASVERSALI
Scala 1:100

SEZIONE N. : NEWS2
QT. PROGETTO : 250.13
DIST.PROG. : 24137.88
DIST.PREC. : 1.72
DIST.SUCC. : 18.28

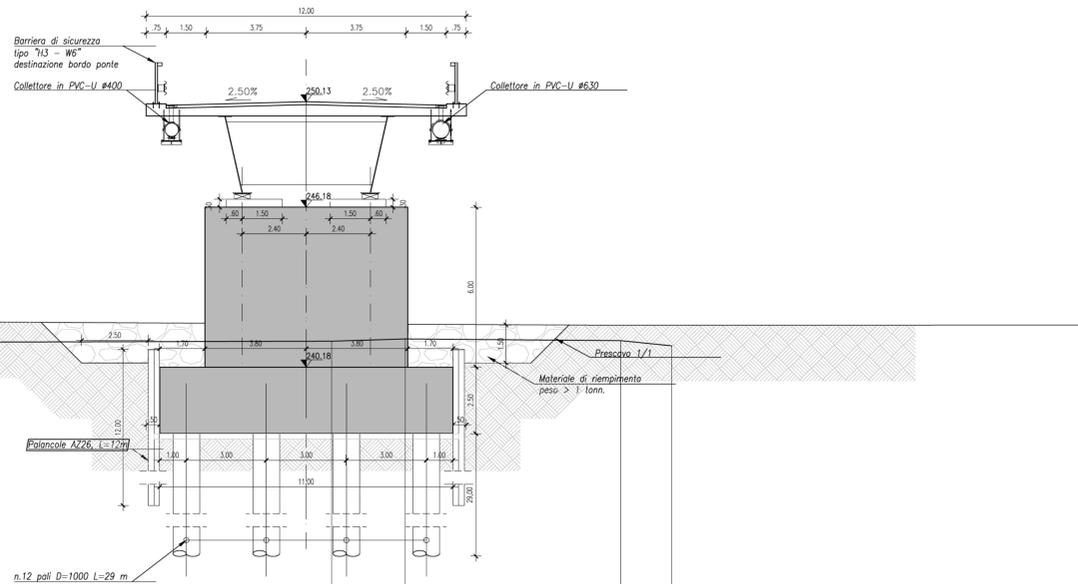


SCALA 1:100

QT. RIF. 230.000

QUOTE TERREND	241.57	241.11	241.15	241.15	241.23	241.17	240.98
DIST. PARZIALI TERREND	5.83	14.17	0.95	2.75	8.08	1.93	
QUOTE SCAVO STRADALE							
QUOTE SCAVO		241.12 240.33	240.33 237.48	240.33 237.48	237.48 240.33	240.33 241.19	
DIST. PARZ. SCAVO		0.79	2.94	5.49	5.51	2.94	0.86

SEZIONE N. : NEWS2
QT. PROGETTO : 249.94
DIST.PROG. : 24187.88
DIST.PREC. : 11.72
DIST.SUCC. : 0.01

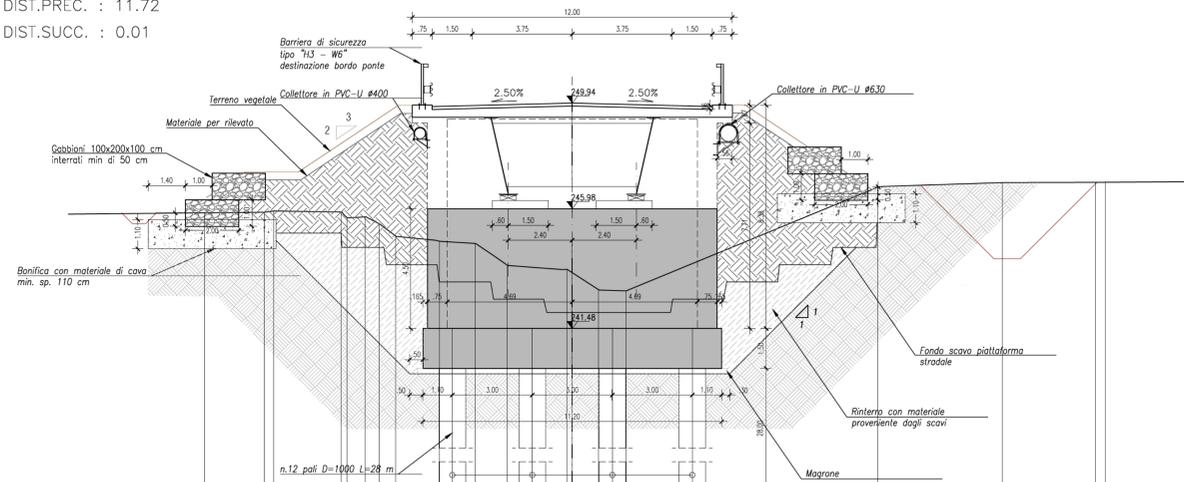

SCALA 1:100

QT. RIF. 230.000

QUOTE TERREND	245.8	245.00	245.00	245.00	245.00	244.75	244.6	243.8	243.6	242.9	242.9	242.9
DIST. PARZIALI TERREND	2.25	2.54	0.68	0.68	0.68	0.68	0.68	0.68	0.68	1.00	1.04	
QUOTE SCAVO STRADALE												
QUOTE SCAVO		245.04 244.27	245.04 244.27	244.53 243.88	244.53 243.88	243.88 243.23	243.23 242.58	242.58 242.00	242.00 241.35	241.35 244.52	244.52 246.73	
DIST. PARZ. SCAVO		4.49	1.59	4.51	5.90	4.74						



ANAS S.p.A.
DIREZIONE REGIONALE PER LA SICILIA

PA17/08
Affidamento a Contratto Generale dei Lavori di ammodernamento del tratto Palermo - Lercara Friddi, lotto funzionale del km 14.4 (km. 0.0 del Lotto 2) compreso il tratto di raccordo della rotonda Bolognetta, al km 48.0 (km. 33.6 del Lotto 2 - Svincolo Mangano) inclusi i compresi raccordi con le attuali SS n.189 e SS n.121

Bolognetta S.c.p.a.

- PERIZIA DI VARIANTE N.3 -

Titolo elaborato: **OPERE D'ARTE**
NUOVI VIADOTTI - VIADOTTO "SAN LEONARDO"
Sezioni trasversali

Codice Unico Progetto (CUP): **F41B03000230001**

Codice elaborato: PA17/08 **PV** **V9** **W002** **6** **1**

OPERAZIONE	ARGOMENTO	DOC. E PROG.	FASE	REVISIONE
1	EMMISSIONE A SEGUITO DI ISTRUTTORIA ANAS		Maggio 2021	L. Borromeo S. Fortino N. Balmanno
0	PRIMA EMISSIONE		Dicembre 2019	A. Ambrosi S. Forno D. Tironi

REV.	DESCRIZIONE	DATA	REDATTO	VERIFICATO	APPROVATO
1					

Progettista: F.A.C.E. S.r.l. - Società di ingegneria
Via Firenze 71 - 00196 Roma
Tel. 06 5208929
E-mail: info@face.com
www.face.com

Consulenti: E&G S.r.l.
Via Cassanese 140/142 - 00196 Roma
Tel. 06 57145294
E-mail: info@eg.it
www.eg.it

Direttore Tecnico: ing. Antonio Ambrosi
Direttore Tecnico: ing. Quaresima Nazario
ing. Alberto Ambrosi

Il Progettista Responsabile: **Ing. Antonio Ambrosi**
Il Geologo: **Dott. Geol. Quaresima Nazario**
Il Coordinatore per la Sicurezza in fase di Esecuzione: **Arch. Francesco Rondelli**
Il Coordinatore per la Esecuzione dei Lavori: **Arch. Francesco Rondelli**
Il Direttore dei Lavori: **Ing. Sandro Favero**

ANAS S.p.A.
DATA: _____ PROTOCOLLO: _____ VISTO IL RESPONSABILE DEL PROCEDIMENTO

CODICE PROGETTO: **L04100E1101** **Dott. Ing. Luigi Mupo**