ANAS S.p.A.
DIREZIONE REGIONALE PER LA SICILIA

PA17/08

Affidamento a Contraente Generale del "Lavori di ammodernamento del tratto Palermo - Lercara Friddi, tratto ricadente dal km 14,4 (km. 0,0 del Lotto 2) compreso il tratto di raccordo della rotatoria Bolognetta, al km 46,0 (km. 3,5 del Lotto 2 - Svincolo Ficarazzi escluso) comprese le racconti con le alluse SS n.189 e SS n.121

Bolognetta S.c.p.a.

- PERIZIA DI VARIANTE N.3 -

Titolo elaborato:

OPERE DI SOSTEGNO - ASSE PRINCIPALE - Lotto 2a -
OS101-Gabbionata dx
dal km 12+489,70 al km 12+681,65
Sezioni trasversali - Tav.02

Codice Unico Progetto (CUP) : F41B03000230001

Codice elaborato:	OPERA	AREA/DISTRETTO	DOC. E PROG.	FASE	REVISIONE
PA17/08	PV	OS101	N004	6	2

CARTELLA:	FILE NAME:	NOTE:	PROT.				SCALA:
	PVOS101N0034_62_4137.dwg	1=1	4	1	3	7	varie
5							
4							
3							
2	REVISIONE A SEGUITO ISTRUTTORIA ANAS	Maggio 2021	M.L. Maoli	S. Fortino	N. Belnanan		
1	REVISIONE A SEGUITO ISTRUTTORIA GL	Maggio 2020	L.Bonnano	S. Fortino	D. Tirone		
0	PRIMA EMISSIONE	Dicembre 2019	M.L. Maoli	S. Fortino	D. Tirone		
REV.	DESCRIZIONE	DATA	REDATTO	VERIFICATO	APPROVATO		

Progettista:
P.A.C.E. S.r.l. - Società di Ingegneria
Via Filippo Turati, 40
20121 MILANO
Tel. 02 62806219
Fax 02 62806574
pec: pace@legalmail.it

Consulenze:
ERG s.r.l.
ENGINEERING & GEOLOGY
STUDIO DI ACCIARO E GUARNIERI

Direttore Tecnico Ing. Marcello Arestivo

Direttore Tecnico Ing. Gandolfo Raguccia

Il Progettista Responsabile
Ing. Antonino Arestivo

Il Coordinatore per la Sicurezza in fase di Esecuzione
Arch. Francesco Rondello

Il Coordinatore per la Sicurezza in fase di Esecuzione
arch. Francesco Rondello

Il Geologo
Dott. Geol. Gaetano Balsamo

Il Direttore dei Lavori
Ing. Gandolfo Raguccia

Il Direttore dei Lavori
Ing. Gandolfo Raguccia

DATA: PROTOCOLLO: VISTO IL RESPONSABILE DEL PROCEDIMENTO

CODICE PROGETTO: LO41 0C E 1101

Dott. Ing. Luigi Mapp

LEGENDA SEZIONI

- RILEVATO DI BONIFICA OS 101
- MAT.DENAMIE OS 101
- RIEMPIMENTO OS 101
- MATERIALE GABBIONI
- TNT GABBIONI
- TNT MATERIALE DRENANTE
- TERRENO VEGETALE
- GABBIONI PRESENTI IN SITO DA ELIMINARE

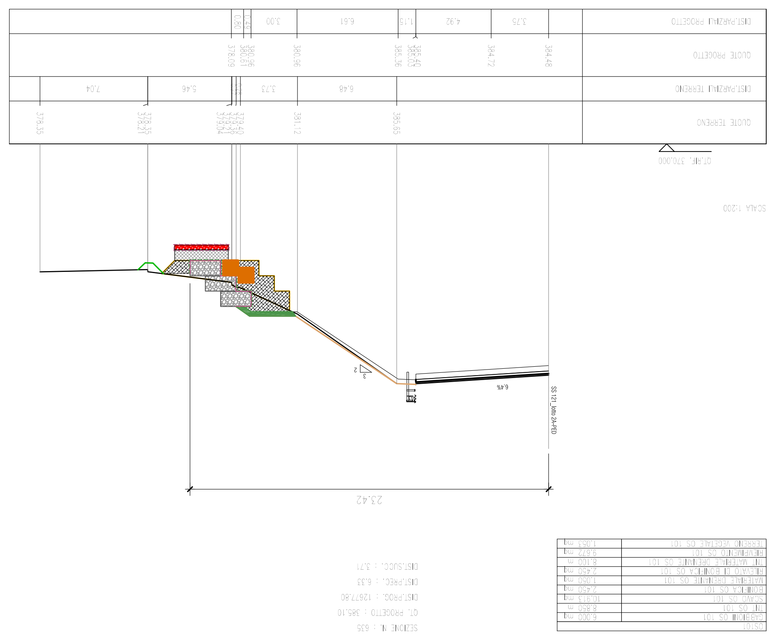

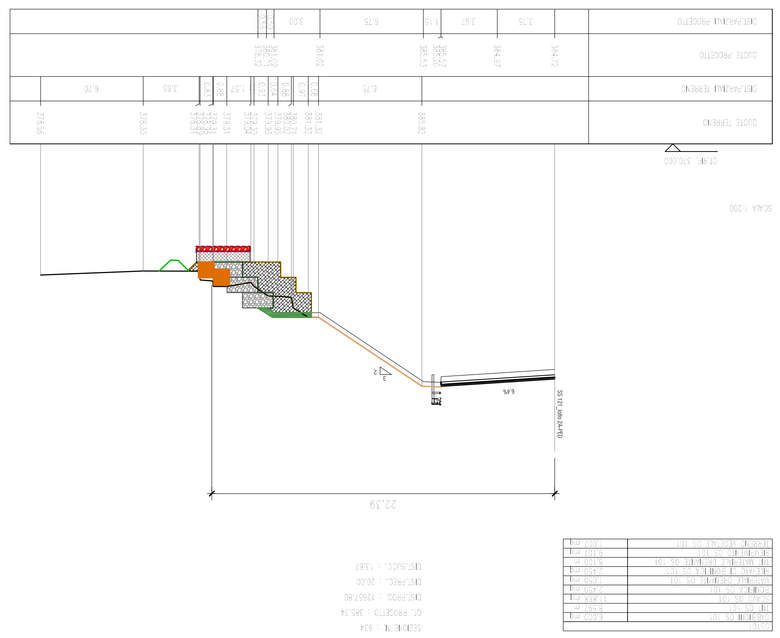

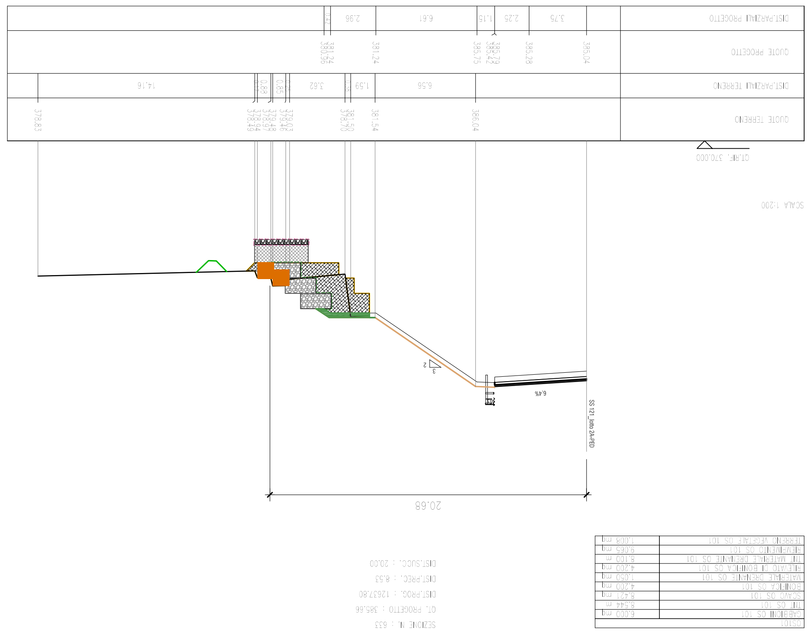

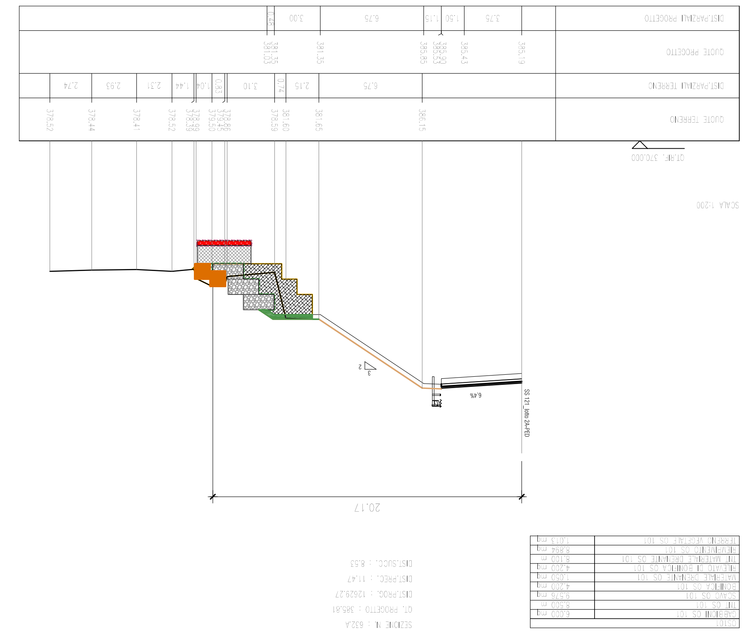

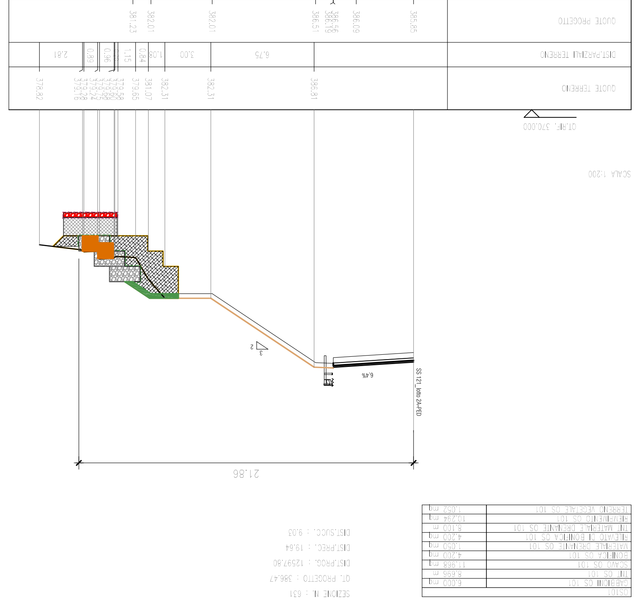

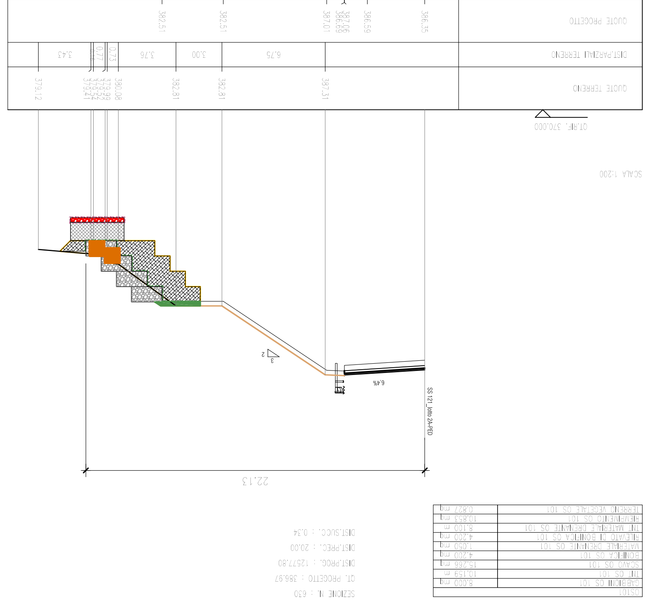

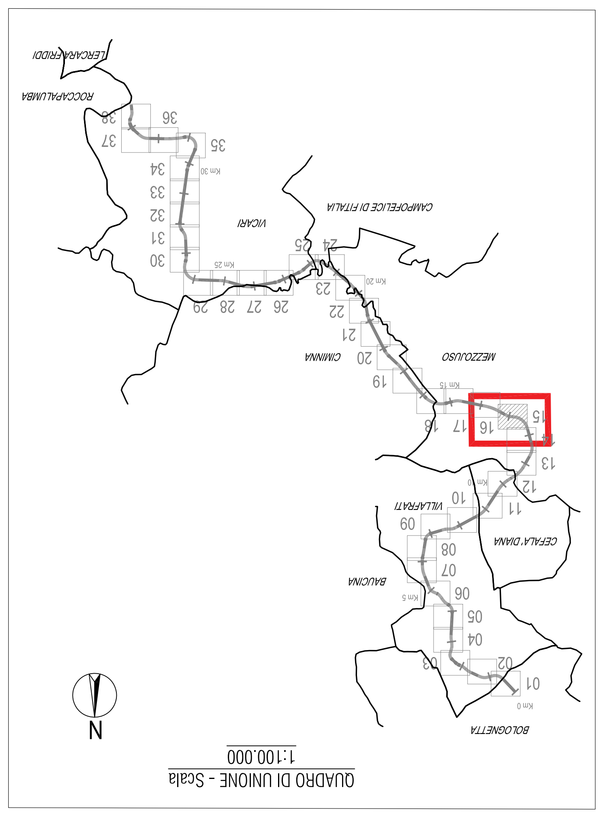

SEZIONI TRASVERSALI
Scala 1:200