SEZIONE 39 [0+599.08]
SCALA 1:200

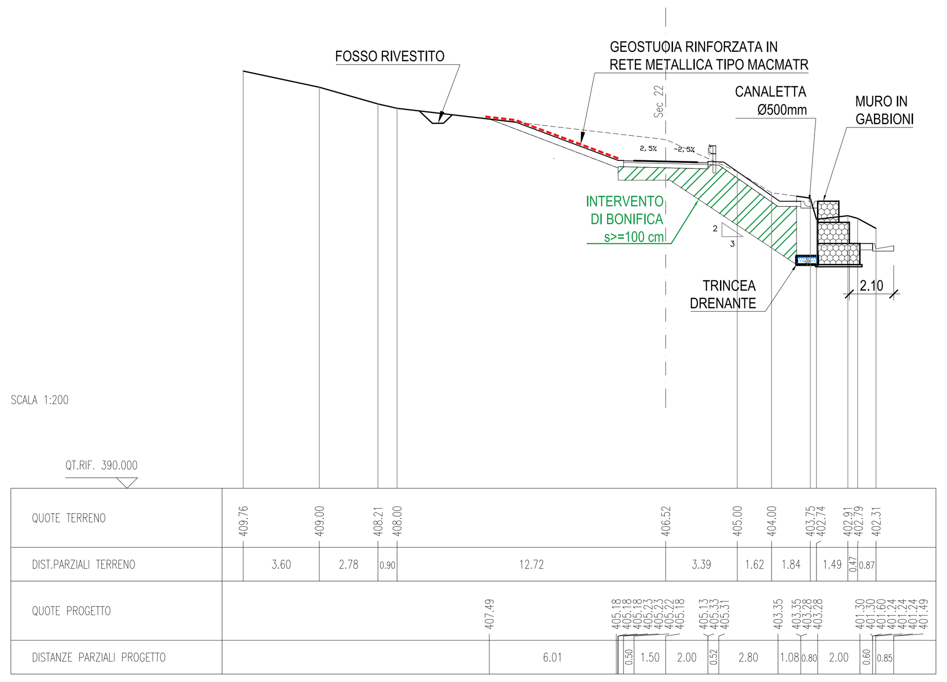

SEZIONE 40 [0+618.94]
SCALA 1:200

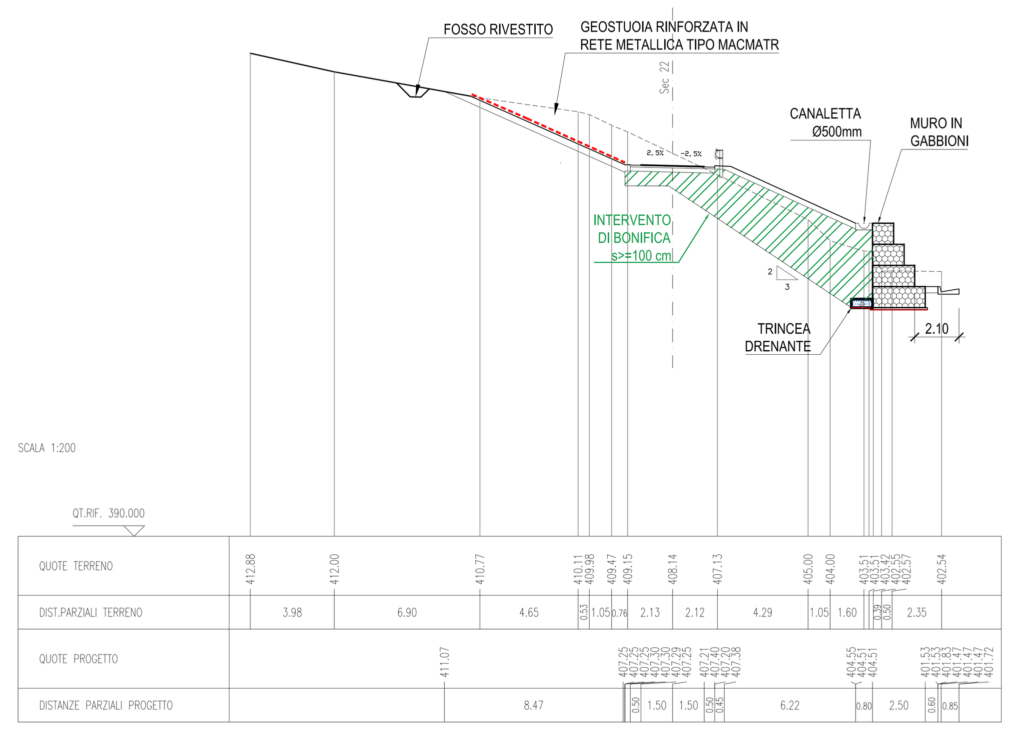

SEZIONE 41 [0+639.22]
SCALA 1:200

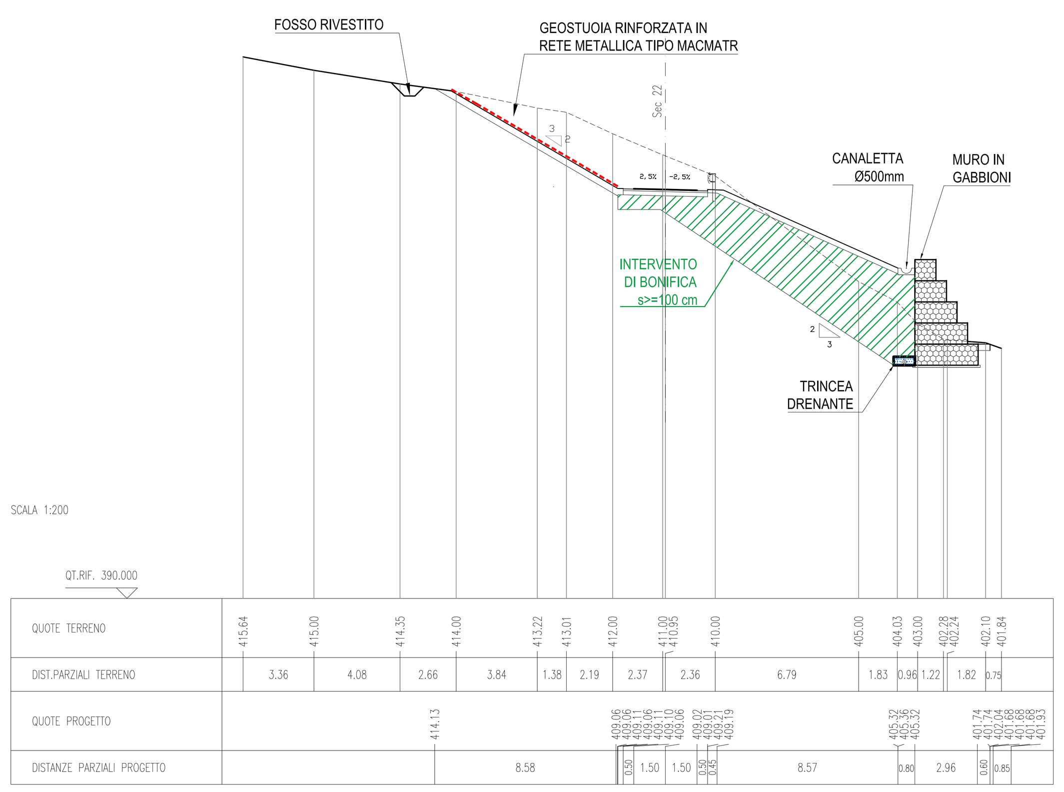

SEZIONE 41.A [0+640.12]
SCALA 1:200

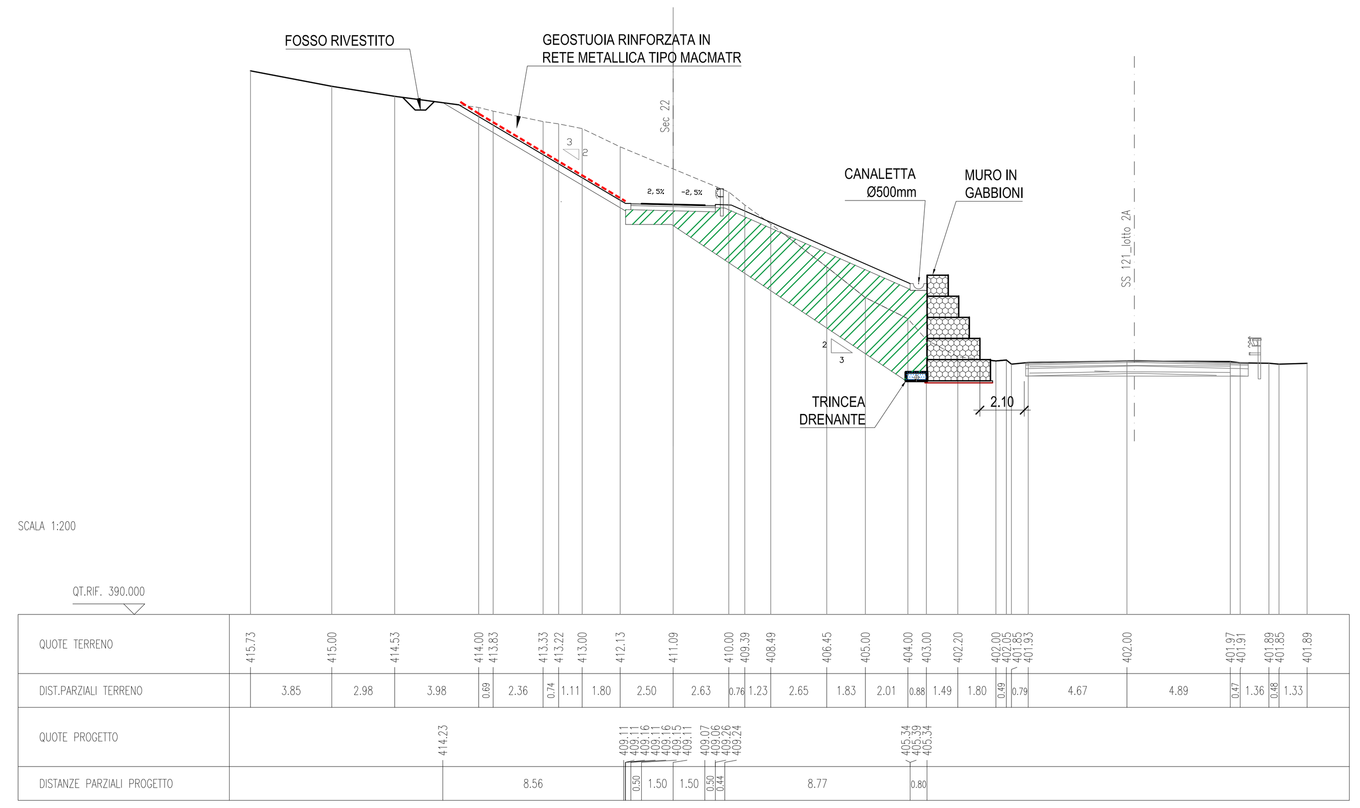

SEZIONE 41.B [0+645.59]
SCALA 1:200

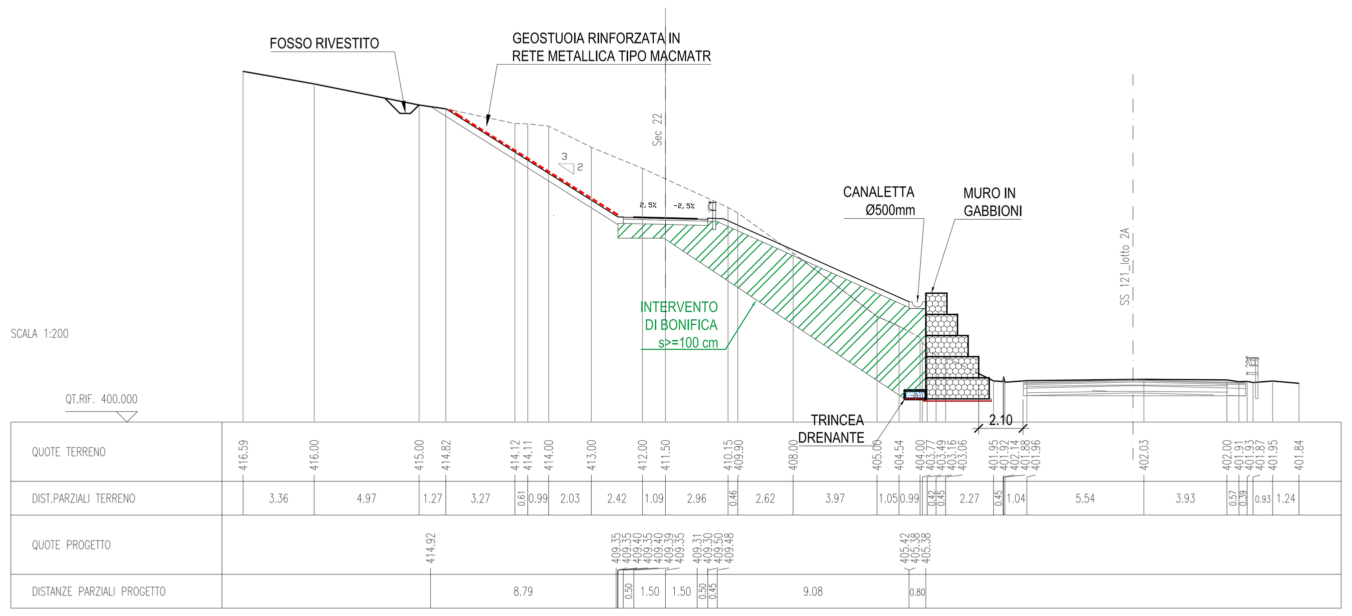

SEZIONE 41.C [0+651.05]
SCALA 1:200

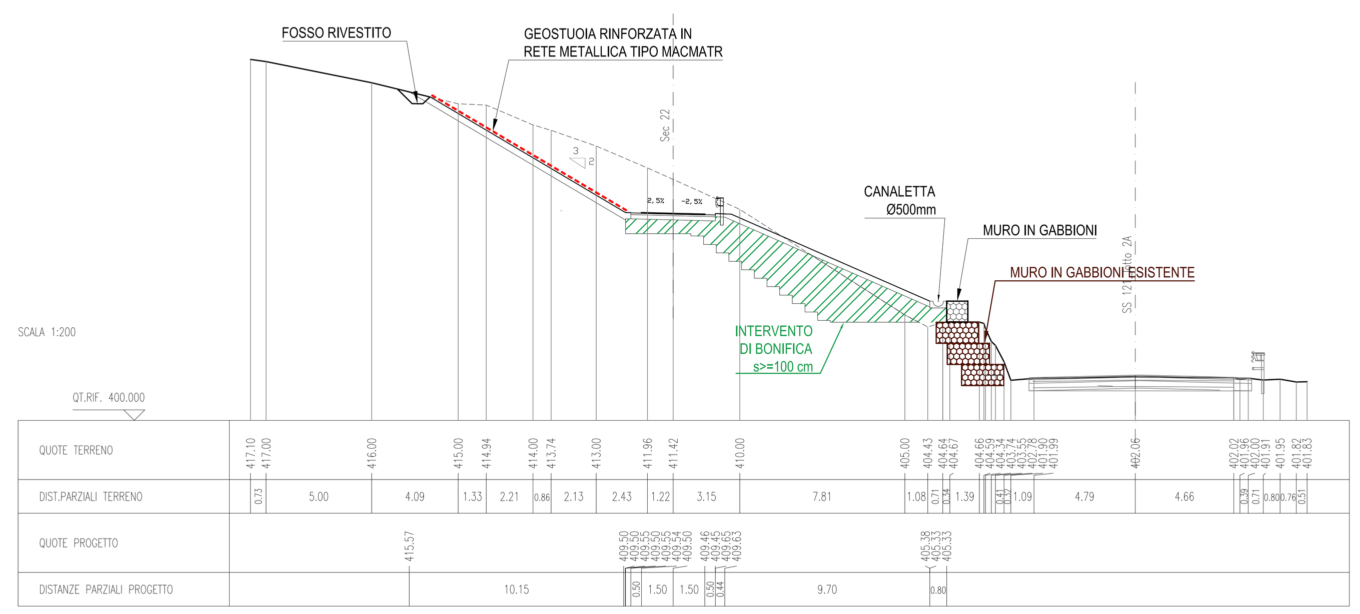

PIANTA CHIAVE - Scala 1:100.000

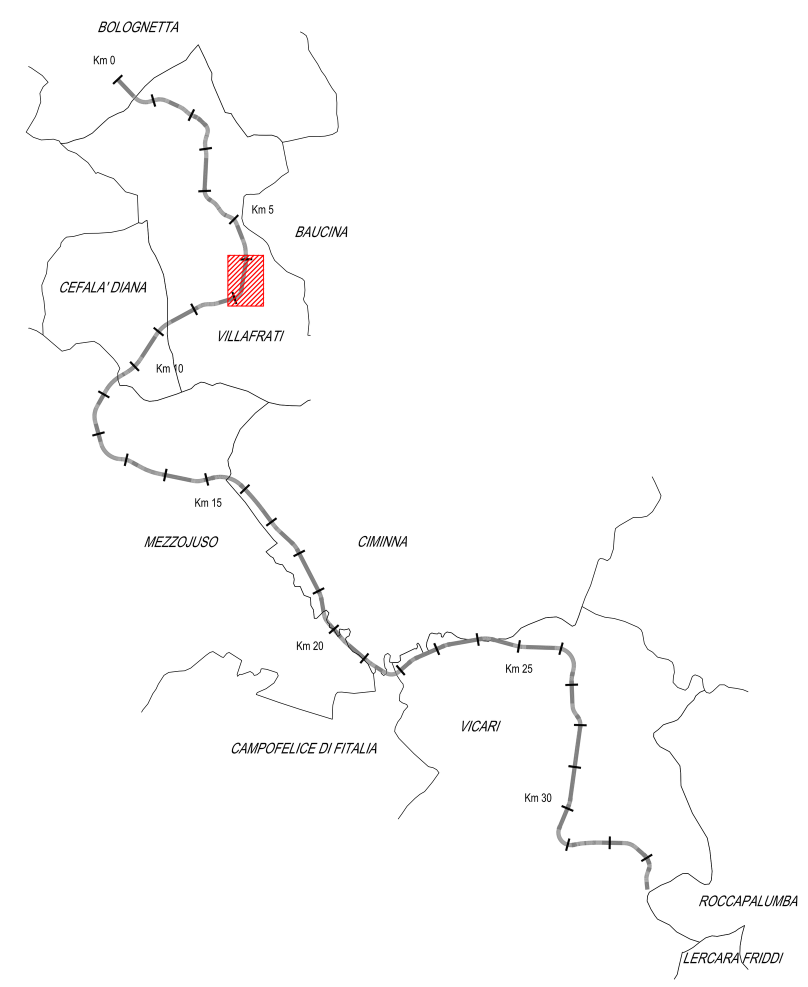

ANAS S.p.A.
DIREZIONE REGIONALE PER LA SICILIA

PA17/08
Affidamento a Contraente Generale dei "Lavori di ammodernamento del tratto Palermo - Lercara Friddi, lotto funzionale dal km 14,4 (km. 0,0 del Lotto 2) compreso il tratto di raccordo della rotatoria Bolognetta, al km 48,0 (km. 33,6 del Lotto 2 - Svincolo Manganaro incluso) compresi i raccordi con le attuali SS n.189 e SS n.121

Bolognetta S.c.p.a.

Il Responsabile Ambientale: Dott. Maurizio D'Angelo

- PERIZIA DI VARIANTE N.3 -

Titolo elaborato:

MODIFICA TECNICA N. 266
OPERE DI SOSTEGNO - SVINCOLO BAUCINA - Lotto 2a
OS136 - MURO IN GABBIONI E CONSOLIDAMENTI VS 22 E RAMPA 3
Sezioni 1/7

Codice Unico Progetto (CUP) : F41B03000230001

Codice elaborato: PA17/08 | OPERA: P V | ARGOMENTO: OS136 | DOC. E PROG.: N 0 0 4 | _ | FASE: 6 | REVISIONE: 0

CARTELLA:	FILE NAME: PVOS136N004_60_4137	NOTE: 1=1	PROT. 4 1 3 7	SCALA: 1:200

REV.	DESCRIZIONE	DATA	REDATTO	VERIFICATO	APPROVATO
5					
4					
3					
2					
1					
0	PRIMA EMISSIONE	LUG 2021	S. Fortino	S. Fortino	N. Behmann

Il Progettista Responsabile: Ing. Sandro Forino

Il Coordinatore per la Sicurezza in fase di Esecuzione: Arch. Francesco Rondelli
Il Coordinatore per la Esecuzione dei Lavori arch. Francesco Rondelli

Il Direttore dei Lavori: Ing. Sandro Favero
Il Direttore dei Lavori ing. Sandro Favero

ANAS S.p.A.
DATA: | PROTOCOLLO: | VISTO: IL RESPONSABILE DEL PROCEDIMENTO
CODICE PROGETTO: L O 4 1 0 C E 1 1 0 1 | Dott. Ing. Luigi Mupo