SEZIONE 50 [0+798.15]

SCALA 1:200

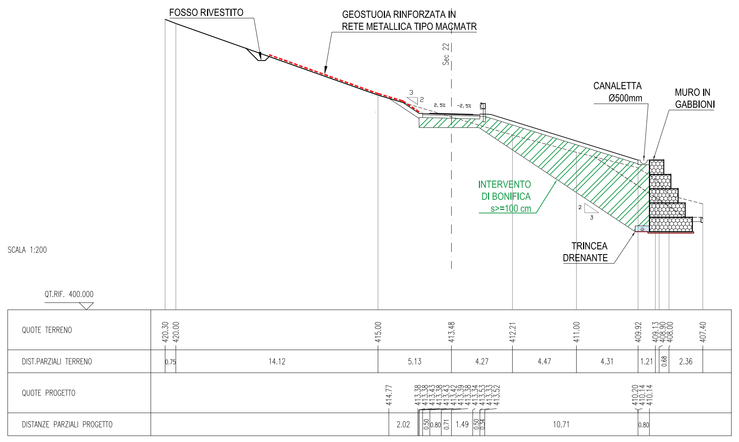

SEZIONE 50.A [0+806.05]

SCALA 1:200

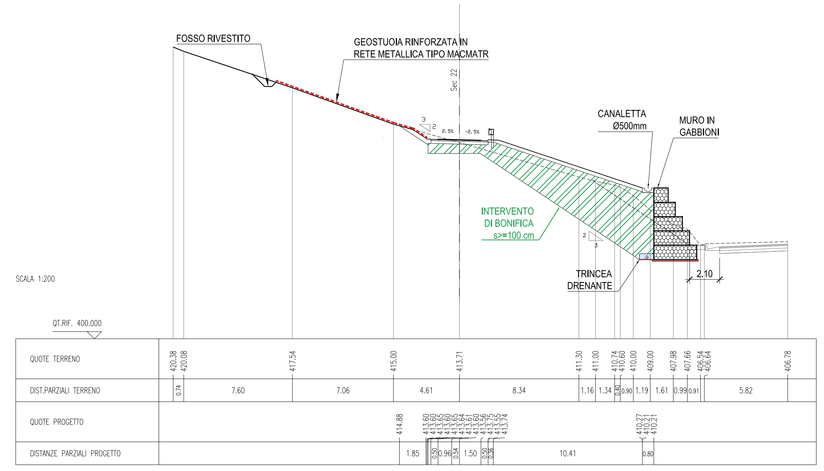

SEZIONE 51 [0+814.62]

SCALA 1:200

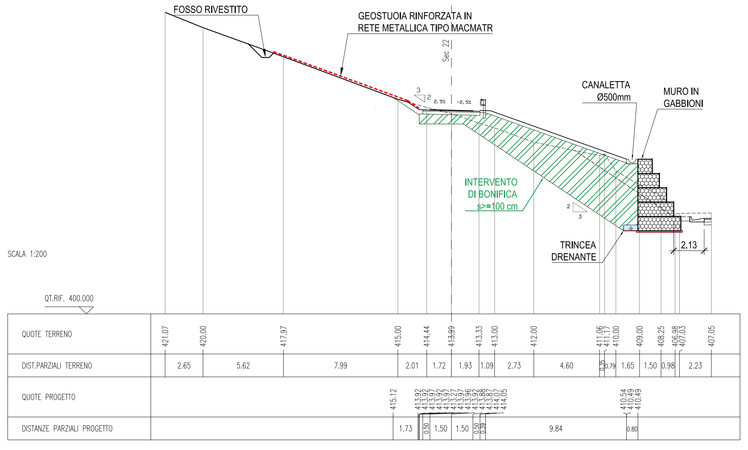

SEZIONE 52 [0+818.27]

SCALA 1:200

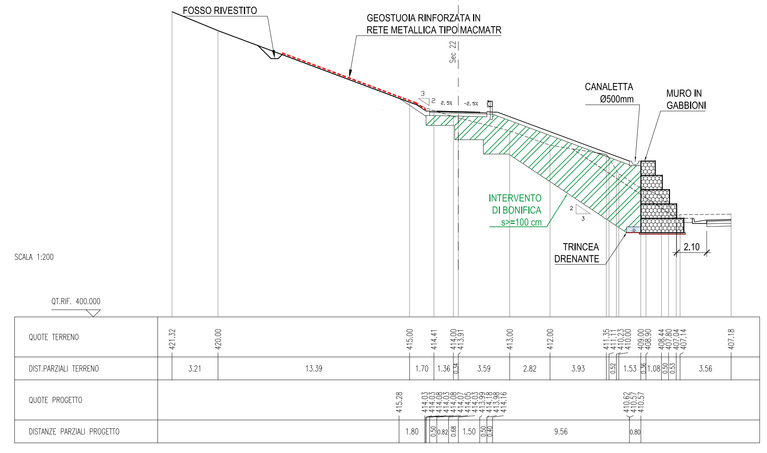

SEZIONE 53 [0+834.21]

SCALA 1:200

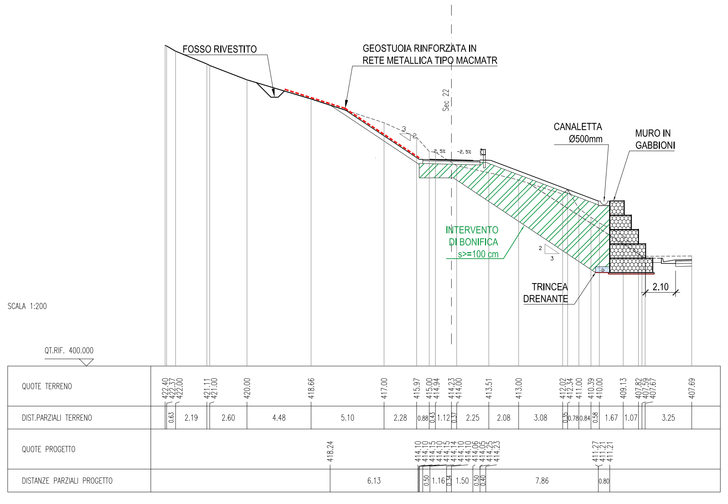

SEZIONE 53.A [0+836.43]

SCALA 1:200

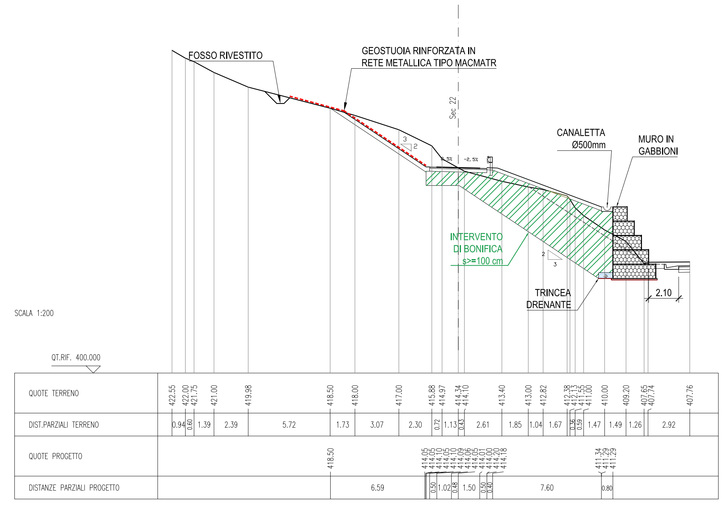

PIANTA CHIAVE - Scala 1:100.000

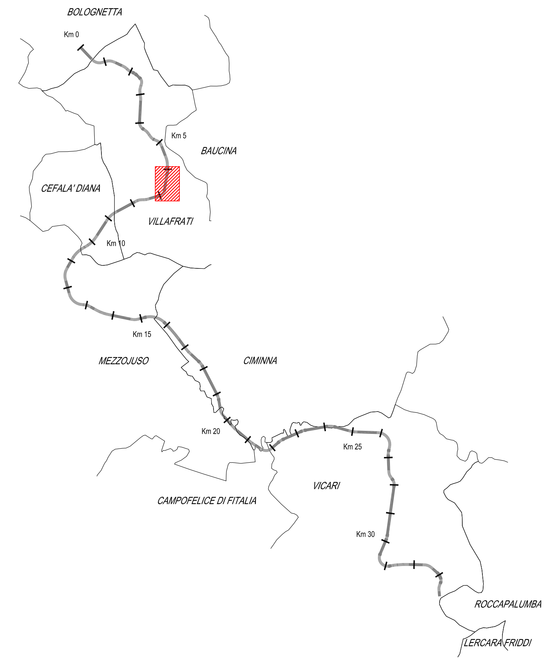

ANAS S.p.A.
DIREZIONE REGIONALE PER LA SICILIA

PA17/08

Affidamento a Contraente Generale del "Lavori di ammodernamento del tratto Palermo - Lercara Friddi, lotto funzionale dal km 14,4 (km. 0,0 del Lotto 2) compreso il tratto di raccordo della rotatoria Bolognetta, al km 48,0 (km. 33,6 del Lotto 2 - Svincolo Manganaro incluso) compresi i raccordi con le attuali SS n.189 e SS n.121

Bolognetta S.c.p.a.

- PERIZIA DI VARIANTE N.3 -

Il Responsabile Ambientale: Dott. Ing. Luigi Mupo

Titolo elaborato:

MODIFICA TECNICA N. 266
OPERE DI SOSTEGNO - SVINCOLO BAUCINA - Lotto 2a
OS136 - MURO IN GABBIONI E CONSOLIDAMENTI VS 22 E RAMPA 3
Sezioni 6/7

Codice Unico Progetto (CUP): F41B03000230001

Codice elaborato: PA17/08	OPERA	ARGOMENTO	DOC. E PROG.	FASE	REVISIONE
	P V	OS136	N 0 0 9	6	0

CARTELLA:	FILE NAME:	NOTE:	PROT.	SCALA: 1:200
	PVOS136N009_60_4137	1=1	4 1 3 7	

REV.	DESCRIZIONE	DATA	REDATTO	VERIFICATO	APPROVATO
5					
4					
3					
2					
1					
0	PRIMA EMISSIONE	LUG 2021	S. Fortino	S. Fortino	N. Behmann

Il Progettista Responsabile: Ing. Sandro Fortino

Il Coordinatore per la Sicurezza in fase di Esecuzione: Arch. Francesco Rondelli
Il Coordinatore per la Esecuzione dei Lavori arch. Francesco Rondelli

Il Direttore dei Lavori: Ing. Sandro Favero
Il Direttore dei Lavori
Ing. Sandro Favero

ANAS S.p.A.

DATA: PROTOCOLLO: VISTO: IL RESPONSABILE DEL PROCEDIMENTO

CODICE PROGETTO: L O 4 1 0 C E 1 1 0 1

Dott. Ing. Luigi Mupo