DETTAGLIO CARPENTERIA ED ARMATURA SU PROGRESSIVA Pk 11+400

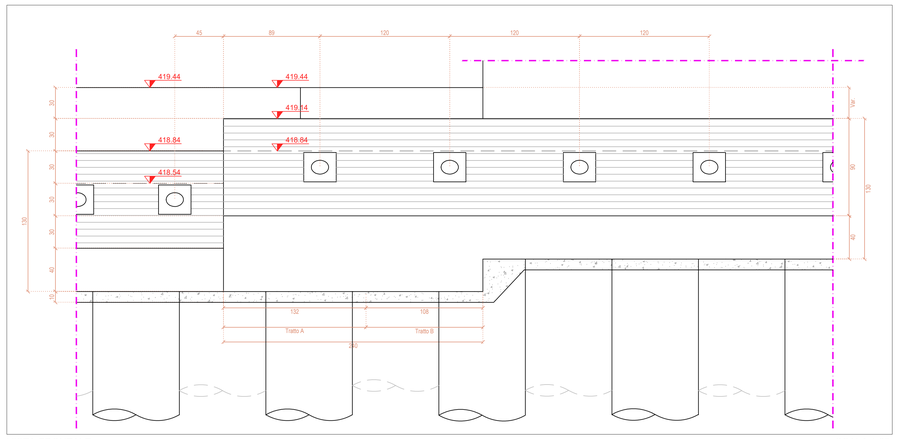

VISTA FRONTALE SCALA 1:20

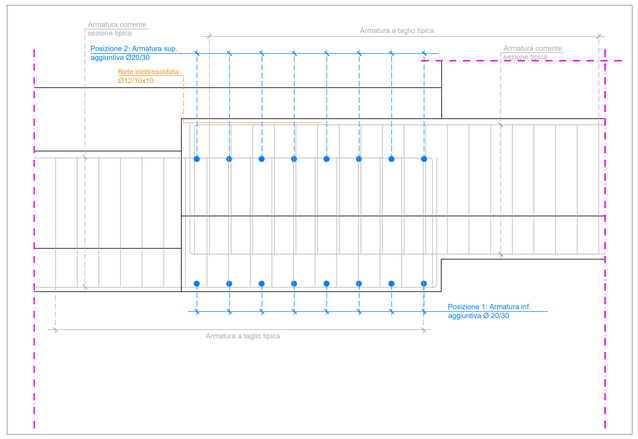

VISTA FRONTALE - Dettaglio armature aggiuntive SCALA 1:20

Sezione trasversale A - A
Tratto A

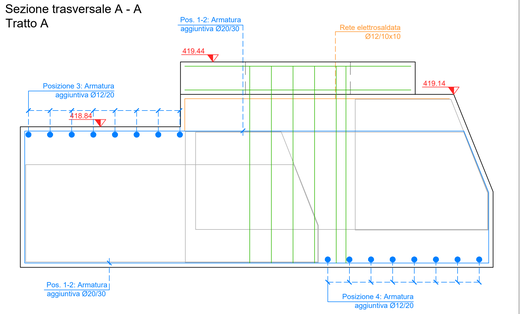

Sezione trasversale B - B
Tratto B

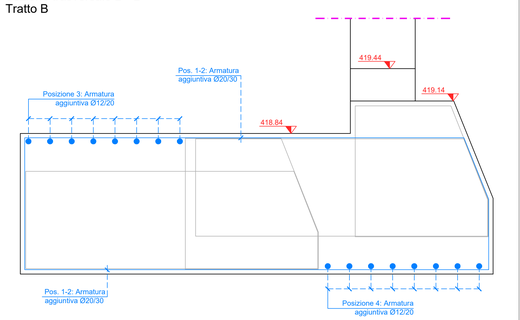

Dettaglio armatura aggiuntiva

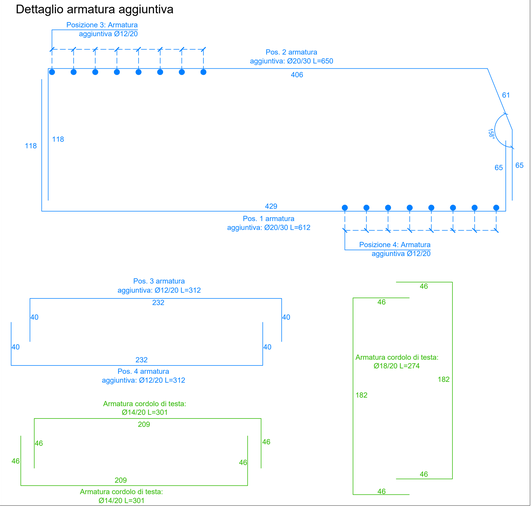

Dettaglio armature aggiuntive SCALA 1:20

PIANTA SCALA 1:20

PIANTA - Dettaglio armature aggiuntive SCALA 1:20

DETTAGLIO TIPICO SALTO DI QUOTA SU TRAVE DI FONDAZIONE

Identificativo	Salto
Salto di quota "C"	S = 46 cm
Salto di quota "E" - "G" - "J"	S = 146 cm
Salto di quota "L" - "R" - "T" - "W" - "X"	S = 96 cm
Salto di quota "P"	S = 76 cm
Salto di quota "Y"	S = 56 cm

SCALA 1:20

MATERIALI

CALCESTRUZZO (UNI EN 206-1)	Classe di esposizione ambientale	Classe di resistenza	Dimensione max nominale aggregati (mm)	Rapporto a/c max	Classe di consistenza	Tipologia strutturale
GETTO IN OPERA						
Sottofondazioni	-	≥C12/15	-	-	-	Non Armato
Getti pali di fondazione	XA1	C30/37	32	0.55	S4	Armato
Altri getti (travi, cordoli, basamenti, etc)	XA1	C30/37	32	0.55	S4	Armato

COPRIFERRO STRUTTURE GETTATE IN OPERA

Pali di fondazione	c = 60 mm
Cordoli e getti	c = 40 mm

E' PREVISTO L'UTILIZZO DEI DISTANZIATORI IN PLASTICA PER GARANTIRE IL COPRIFERRO PRESCRITTO SU TUTTE LE SUPERFICI DI GETTO

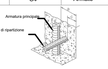

ACCIAIO PER OPERE IN C.A.
Armatura ordinaria in acciaio ad aderenza migliorata — Acciaio tipo B450C (ex. Fe B 44 k) — Controllato in stabilimento-saldabile

NOTA BENE: RIVERIFICARE TRACCIAMENTI E QUOTE IN CANTIERE

SEZIONE LONGITUDINALE SPALLA ESISTENTE - Pk 11+506

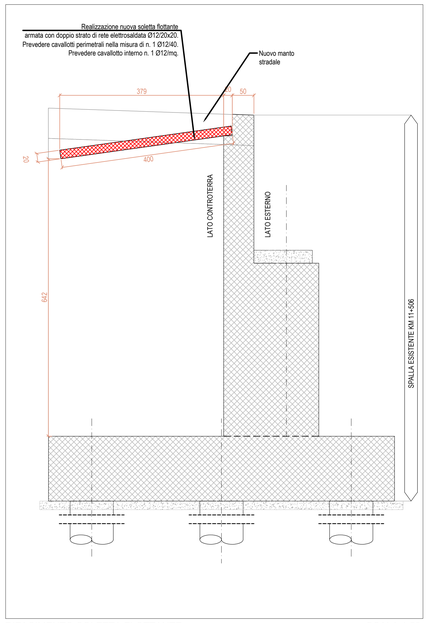

RIFACIMENTO SOLETTA FLOTTANTE SCALA 1:50

ANAS S.p.A.
DIREZIONE REGIONALE PER LA SICILIA

PA17/08

Affidamento a Contraente Generale del "Lavori di ammodernamento del tratto Palermo - Lercara Friddi, lotto funzionale dal km 14.4 (km. 0.0 del Lotto 2) compreso il tratto di raccordo della rotatoria Bolognetta, al km 48.0 (km. 33,6 del Lotto 2 - Svincolo Manganaro incluso) compresi raccordi con le attuali SS n.189 e SS n.121

Bolognetta S.c.p.a.

- PERIZIA DI VARIANTE N.3 -

Il Responsabile Rappresentale: Dott. Maurizio Costanzo

Titolo elaborato:

"TRATTO SCORCIAVACCHE"
MODIFICA TECNICA N. 243
OPERE D'ARTE - Opere di sostegno
Paratia su pali - Carpenteria ed armatura 2/2

Codice Unico Progetto (CUP) : F41B03000230001

Codice elaborato: PA17/08	OPERA	ARGOMENTO	DOC. E PROG.	FASE	REVISIONE
	S V	O S	N 0 0 4	6	0

CARTELLA:	FILE NAME:	NOTE:	PROT:	SCALA:	
	SVSIN004_60_4137	1=1	4 1 3 7		Varie

REV:	DESCRIZIONE	DATA	REDATTO	VERIFICATO	APPROVATO
5					
4					
3					
2					
1					
0	PRIMA EMISSIONE	Maggio 2021	P. Grillo	S. Fortino	N. Behmann

Il Progettista Responsabile
Prof. Ing. Mario Manassero
ORDINE INGEGNERI N. PROVINCIA DI TORINO 8134
Prof. Ing. MARIO MANASSERO

Il Geologo
Dott. Fabio Brunamonte
Dott. FABIO BRUNAMONTE Geologo

Il Coordinatore per la Sicurezza in fase di Esecuzione:
Arch. Francesco Rondelli
Il Coordinatore per la Esecuzione dei Lavori
arch. Francesco Rondelli

Il Direttore dei Lavori:
Ing. Sandro Favero
Il Direttore dei Lavori
Ing. Sandro Favero

ANAS S.p.A.

DATA: PROTOCOLLO: VISTO: IL RESPONSABILE DEL PROCEDIMENTO
Dott. Ing. Luigi Mupo

CODICE PROGETTO: L O 4 1 0 C E 1 1 0 1