SEZIONI TRASVERSALI

Scala 1:200

SEZIONE N. : 150
QT. PROGETTO : 333,72
DIST.PROG. : 2319,43

SEZIONE N. : 66
QT. PROGETTO : 324,02
DIST.PROG. : 1294,72
DIST.PREC. : 20,18
DIST.SUCC. : 1,34

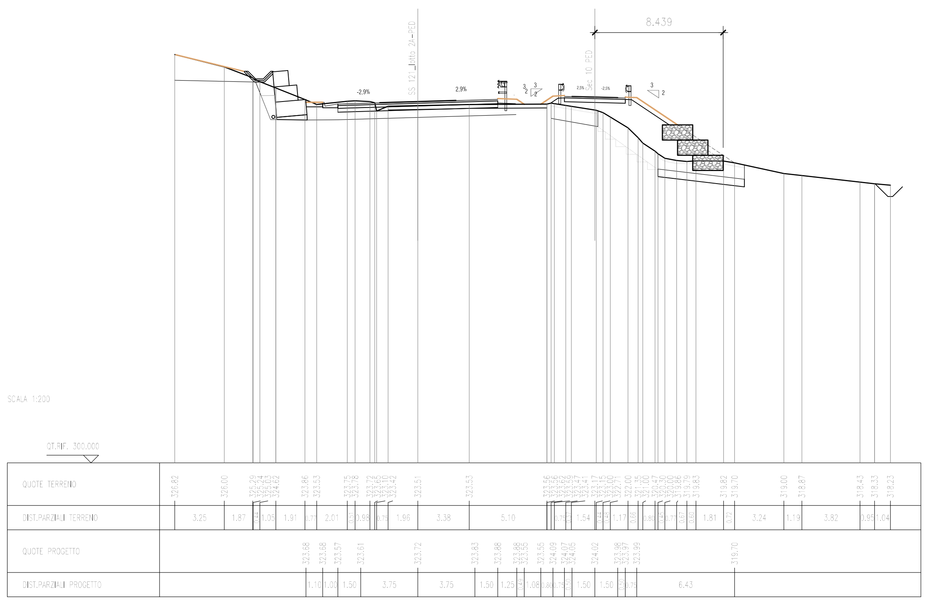

SEZIONE N. : 66,4
QT. PROGETTO : 324,51
DIST.PROG. : 1312,07
DIST.PREC. : 7,34
DIST.SUCC. : 8,25

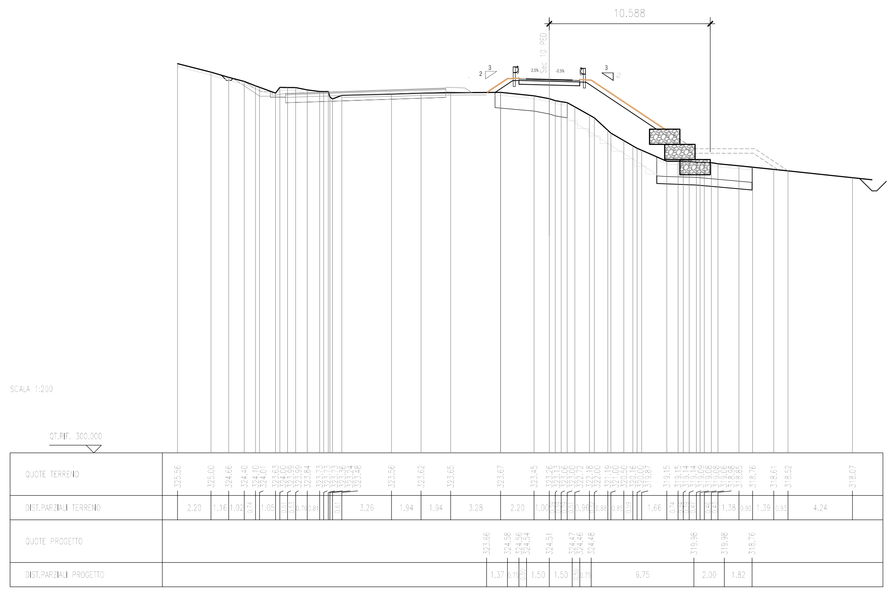

SEZIONE N. : 66,8
QT. PROGETTO : 325,14
DIST.PROG. : 1324,33
DIST.PREC. : 8,25
DIST.SUCC. : 4,78

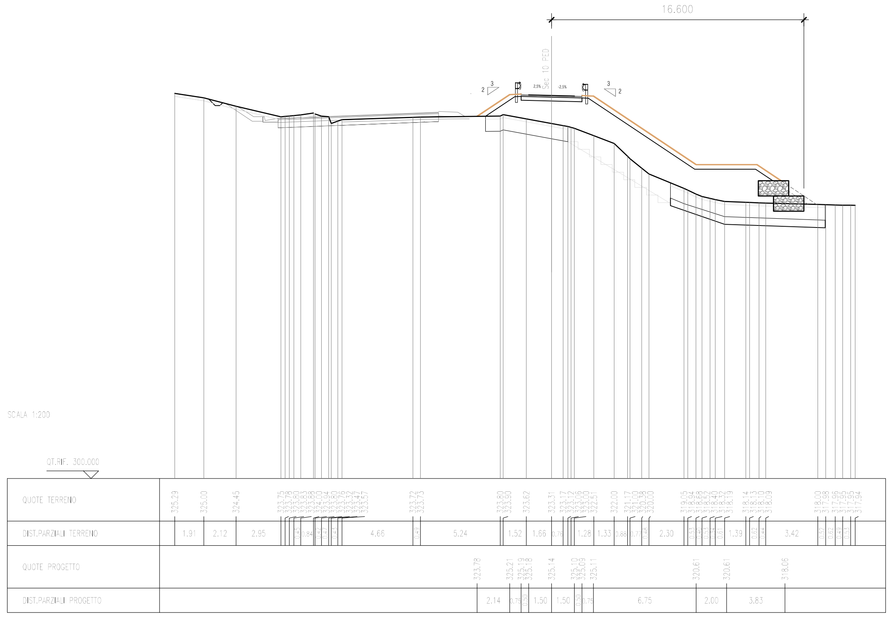

SEZIONE N. : 151
QT. PROGETTO : 323,83
DIST.PROG. : 2559,67

SEZIONE N. : 67
QT. PROGETTO : 325,05
DIST.PROG. : 1285,09
DIST.PREC. : 4,78
DIST.SUCC. : 1,27

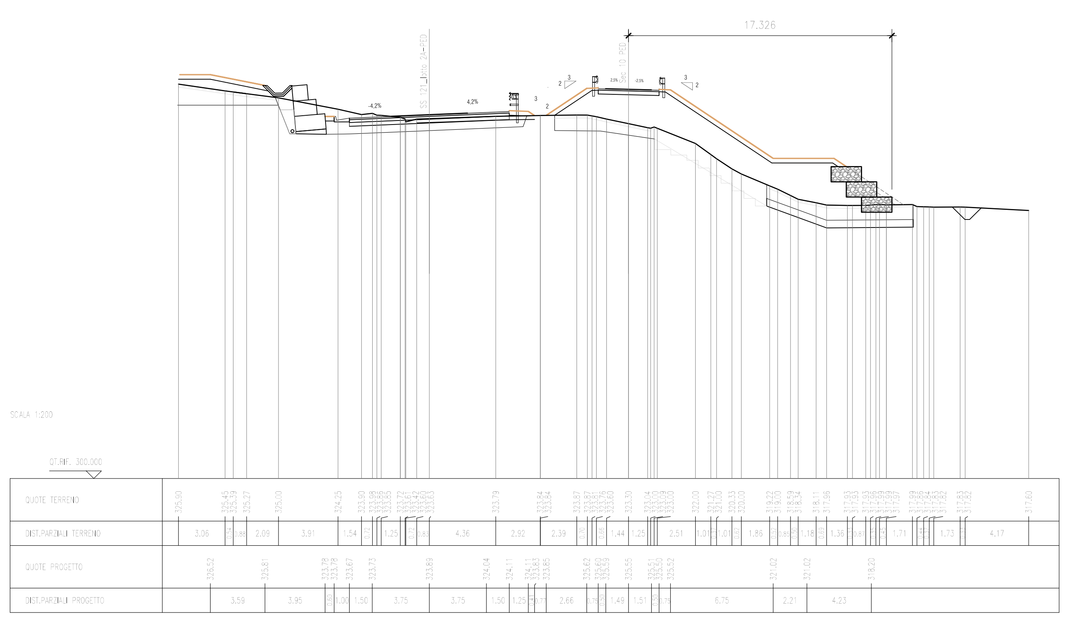

SEZIONE N. : 67,4
QT. PROGETTO : 325,67
DIST.PROG. : 1286,36
DIST.PREC. : 1,27
DIST.SUCC. : 3,16

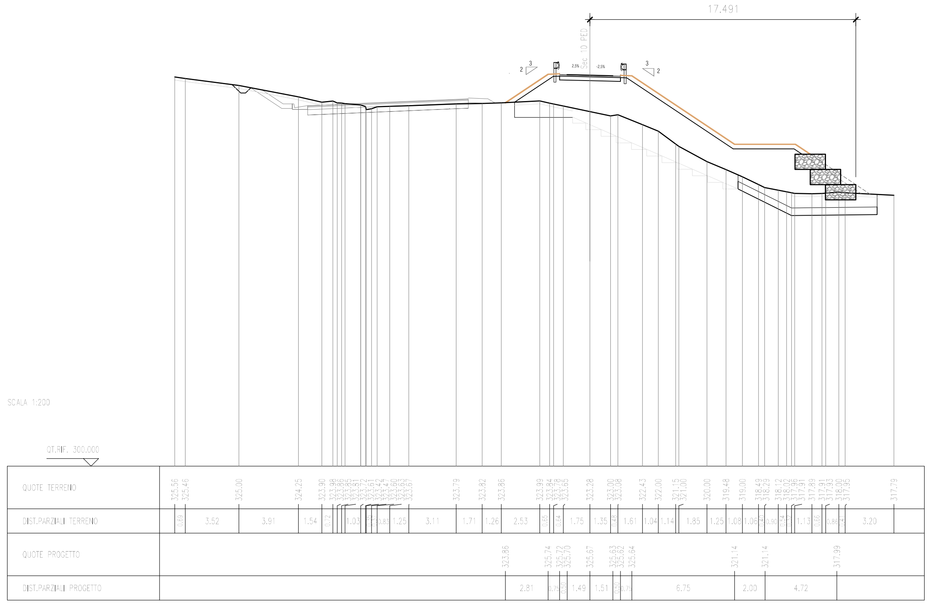

SEZIONE N. : 67,8
QT. PROGETTO : 325,95
DIST.PROG. : 1289,46
DIST.PREC. : 3,10
DIST.SUCC. : 8,59

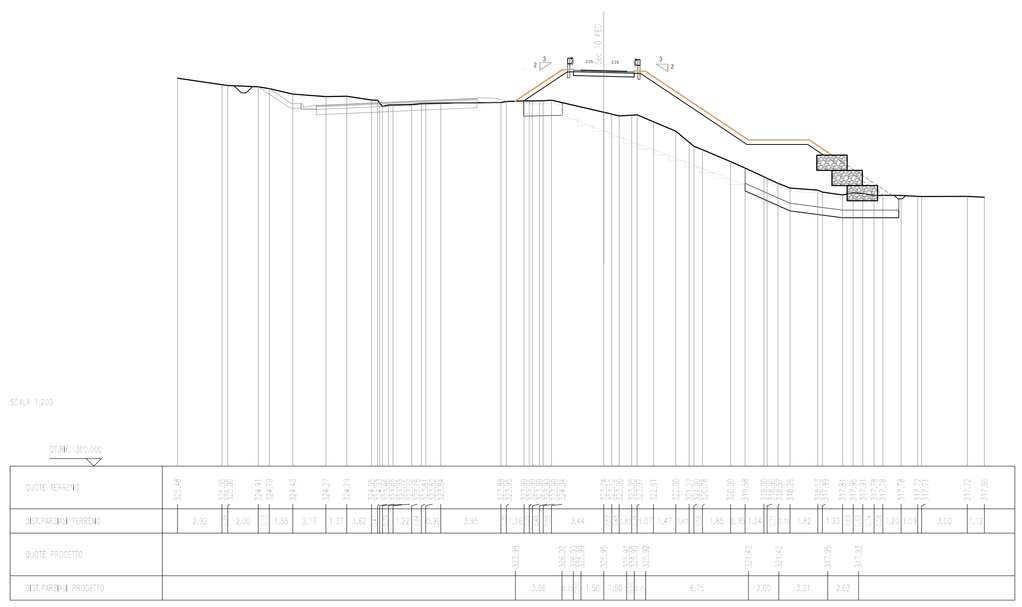

QUADRO DI UNIONE - Scala 1:100.000

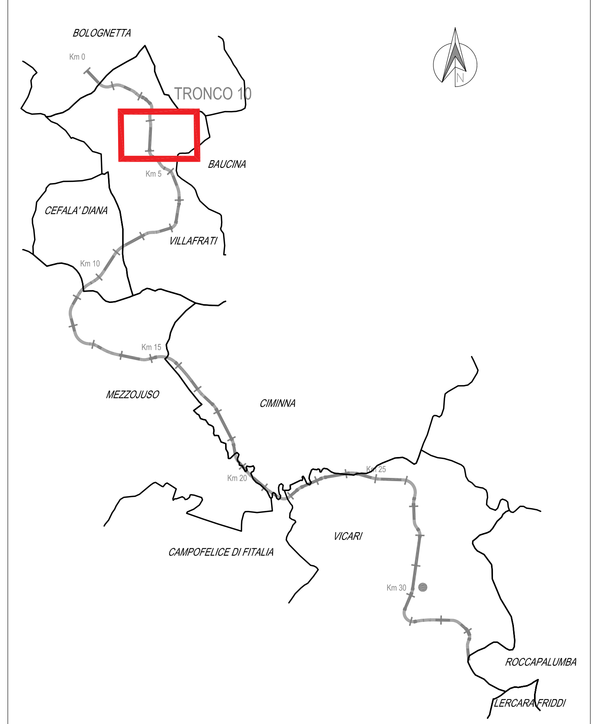

ANAS S.p.A.
DIREZIONE REGIONALE PER LA SICILIA

PA17/08
Affidamento a Contraente Generale del "Lavori di ammodernamento del tratto Palermo - Lercara Friddi, lotto funzionale dal km 14.4 (km. 0.0 del Lotto 2) compreso il tratto di raccordo della rotatoria Bolognetta, al km 48,0 (km. 33.6 del Lotto 2 - Svincolo Manganaro Incluso) compresi i raccordi con le attuali SS n.189 e SS n.121
Bolognetta S.c.p.a.

- PERIZIA DI VARIANTE N.3 -

Il Responsabile Unico del Procedimento
Dott. Maurizio D'Angelo

Titolo elaborato:

PROGETTO DELL'INFRASTRUTTURA
VIABILITA' COMPLEMENTARI E SECONDARIE
Tronco 10 - Intervento gabbionata da sez.66 a sez. 80
Sezioni Trasversali - Tav. 1/6

Codice Unico Progetto (CUP) : F41B03000230001

Codice elaborato: PA17/08	OPERA	ARGOMENTO	DOC. E PROG.		FASE	REVISIONE
	PV	0S144	N002		6	1

CARTELLA:	FILE NAME:	NOTE:	PROT.		SCALA:	
	PV0S144N002-3-4-5-6-7_60_4137.DWG	1=1	4137		varie	
5						
4						
3						
2						
1	REVISIONE A SEGUITO ISTRUTTORIA ANAS		Maggio 2021	M.L. Meoli	S. Fortino	N. Behmann
0	PRIMA EMISSIONE		Dicembre 2019	M.L. Meoli	S. Fortino	D. Tironi
REV.	DESCRIZIONE		DATA	REDATTO	VERIFICATO	APPROVATO

Progettisti :
F.A.C.E. S.r.l. - Società di ingegneria
FACTORY OF ARCHITECTURE CIVIL ENGINEERING
via Flaminia 71 - 00196 Roma
tel. 06 32605619
e-mail: info@facesrl.com
pec: pec.facesrl@pec.com
Direttore Tecnico: ing. Antonio Ambrosi

Consulenti:
E&G S.r.l. ENVIRONMENT & GEOLOGY
STUDIO DI INGEGNERIA
Direttore Tecnico: ing. Quintilio Napoleoni

Il Progettista Responsabile	Il Geologo	Il Coordinatore per la Sicurezza in fase di Esecuzione:	Il Direttore dei Lavori
Ing. Antonio Ambrosi	*Dott. Geol. Gualtiero Bellomo*	*Arch. Francesco Rondelli*	*Ing. Sandro Favero*
		Il Coordinatore per la Esecuzione dei Lavori arch. Francesco Rondelli	Il Direttore dei Lavori Ing. Sandro Favero

ANAS S.p.A.

DATA: PROTOCOLLO: VISTO: IL RESPONSABILE DEL PROCEDIMENTO

CODICE PROGETTO LO410CE1101 *Dott. Ing. Luigi Mupo*