SEZIONI TRASVERSALI

Scala 1:200

SEZIONE N. : 76
Q1. PROGETTO : 329,97
DIST.PROG. : 1436,89
DIST.PREC. : 3,63
DIST.SUCC. : 4,21

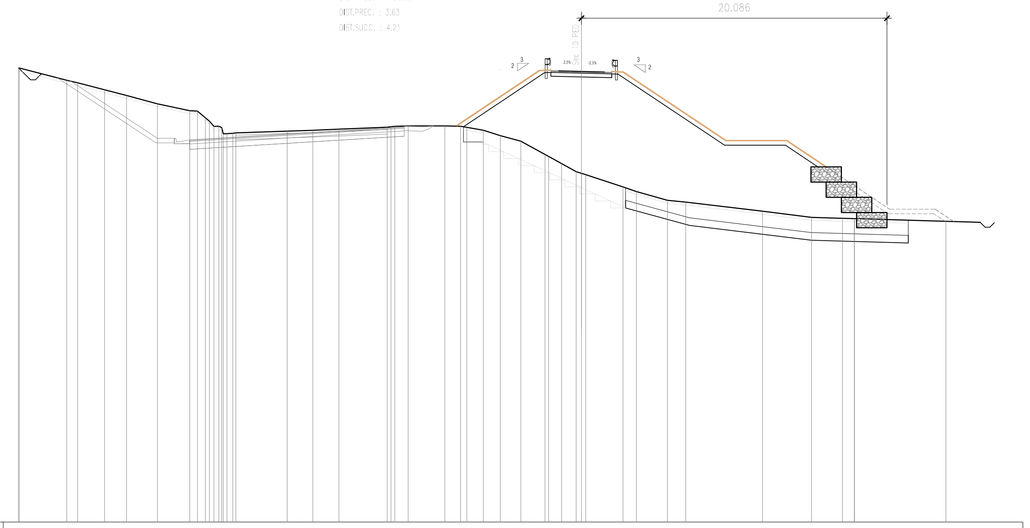

SCALA 1:200

| | | |