



PLANIMETRIA GABBIONATA  
Scala 1:200

**NOTA BONTIFICHE (1)**  
Si prevede la bonifica del piano di posa e la bonifica protettiva con idoneo materiale come ad es. P24 e C24, per la spessore minimo di 100 mm. Il materiale dovrà essere omogeneo e privo di noduli e di ostacoli che possano compromettere l'efficienza dell'isolamento e di un idoneo piano di posa, nel rispetto del CSE e sulla base delle condizioni locali riscontrate durante gli scavi di approfondimento delle opere di progetto.

SEZIONE TIPO GABBIONATA  
Dalla Sezione 43A alla Sezione 51  
Scala 1:50

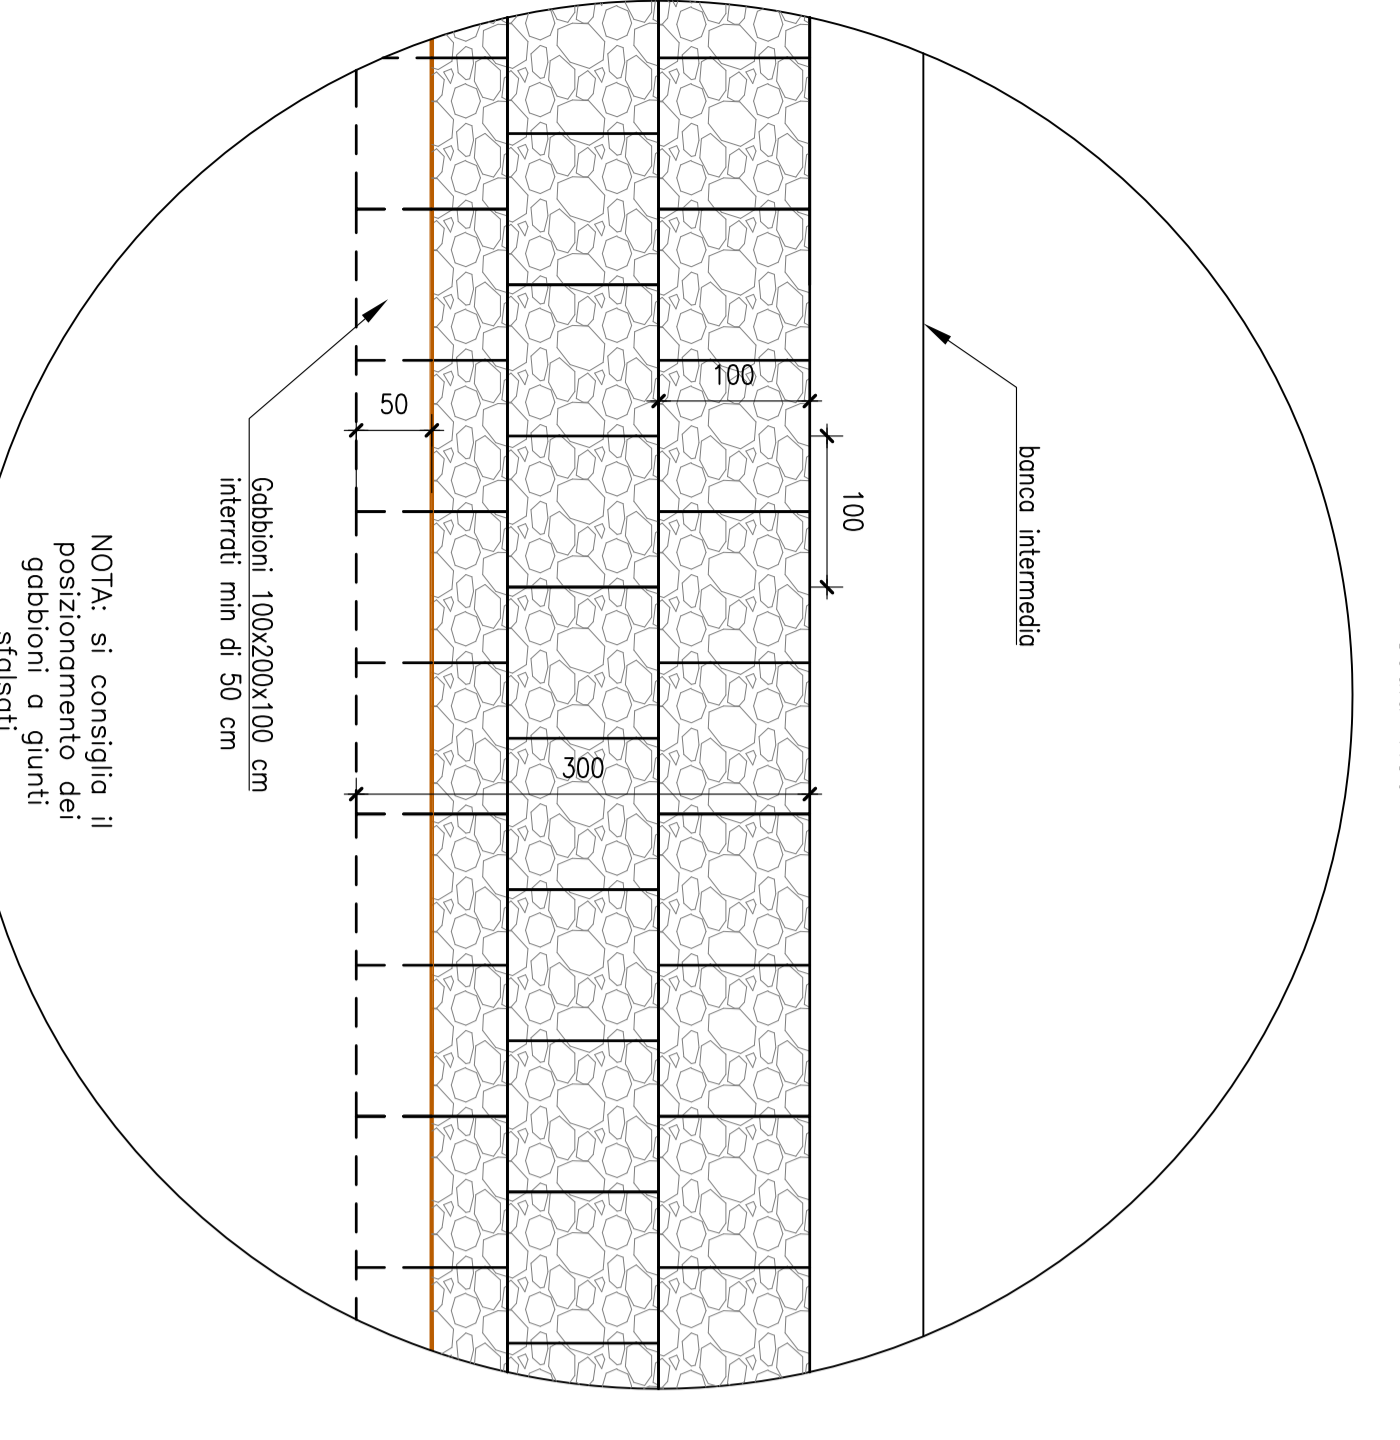


PARTICOLARE GABBIONI IN PROSPETTO  
Scala 1:50

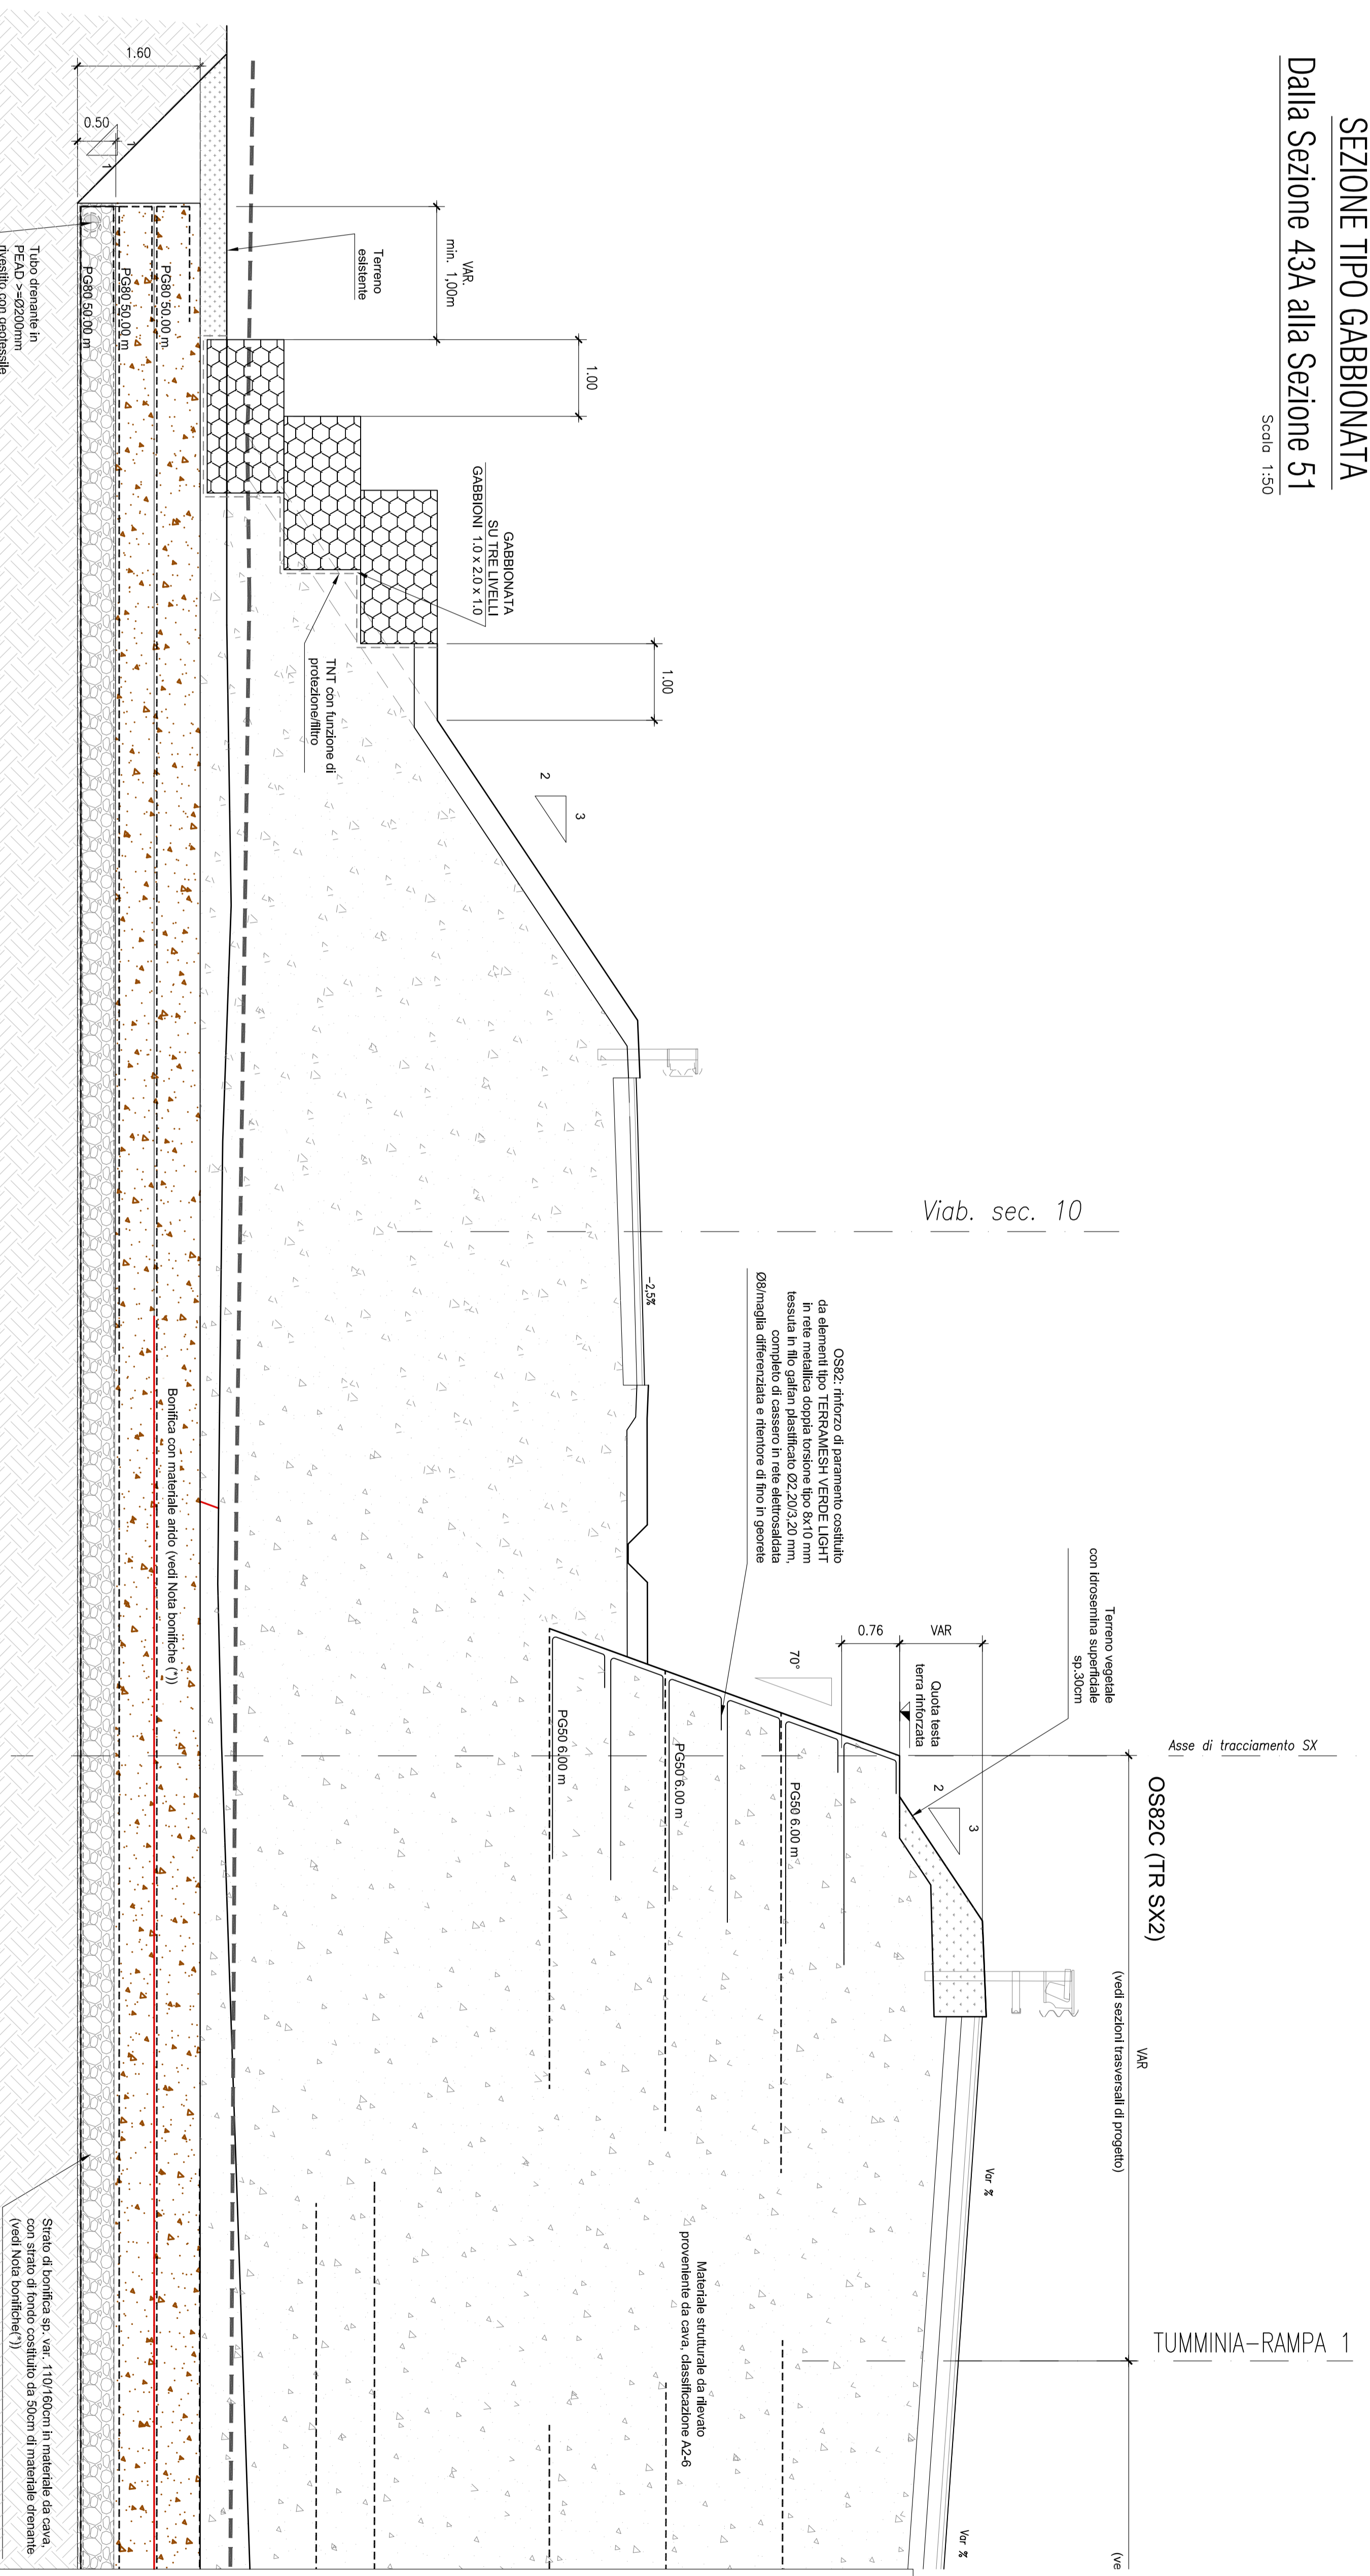

Viab. sec. 10

OS82C (TR SX 2)  
OS82C (TR SX 2)e

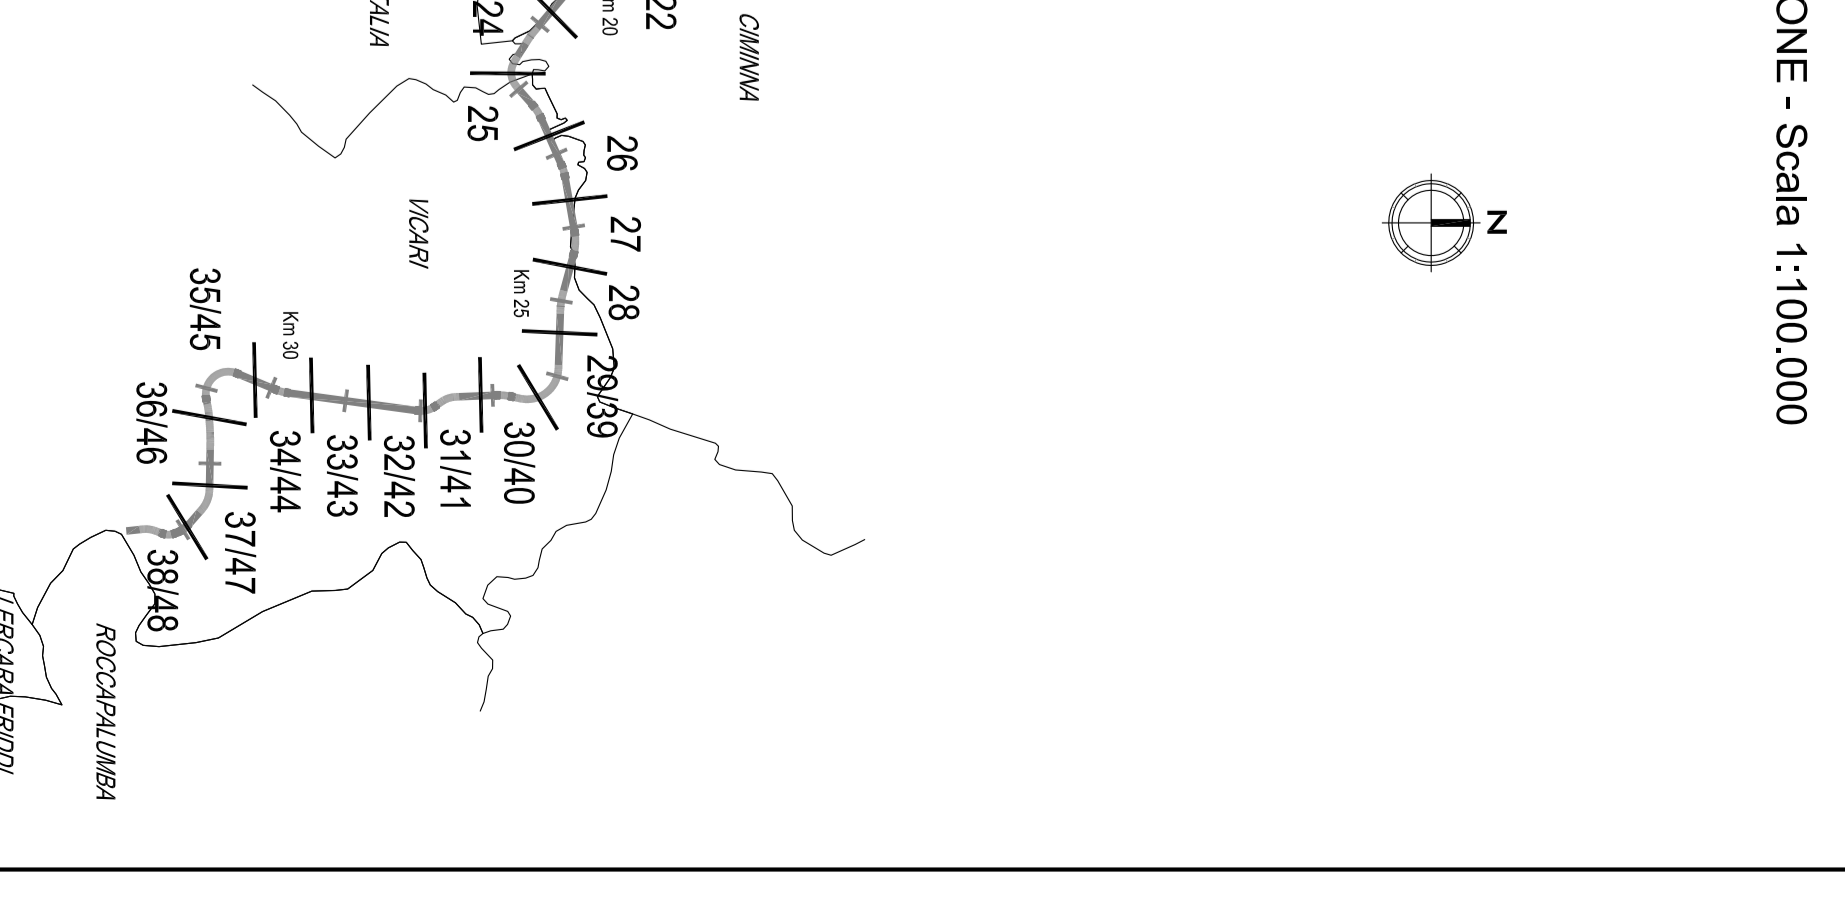

QUADRO DI UNIONE - Scala 1:100.000

**ANAS S.p.A.**  
OPERE DI PARTE - OPERE DI SOSTEGNO  
OS 148 Gabbionata - SV 10 da km 0+811,13 al km 0+979,15  
Pianimetria e sezione tipo

**Bologneta S.c.p.a.**  
- PERIZIA DI VARIANTE N.3 -

PA17/08  
Addebiatamento a Contorno Generale dei Lavori di ammodernamento del tratto Palermo - Lancia Fidalbio, lunghezza del km 14,4 (km 0,0 del lotto 2) compreso l'itinerario di raccordo dalla nuova SpA, all'km 0+811,13 al km 0+979,15.

**PROTOCOLLO**

DATA:	PROTOCOLLO:	VERBALE RESPONSABILE DEL PROCEDIMENTO:
ANAS S.p.A.		

**PROGETTO** [04][10][03] [11][01]

**DIR. Ing. Luigi Motta**