SEZIONE N. : 20-SP 2
QT. PROGETTO : 327.66
DIST.PROG. : 297.78
DIST.PREC. : 17.56
DIST.SUCC. : 6.82

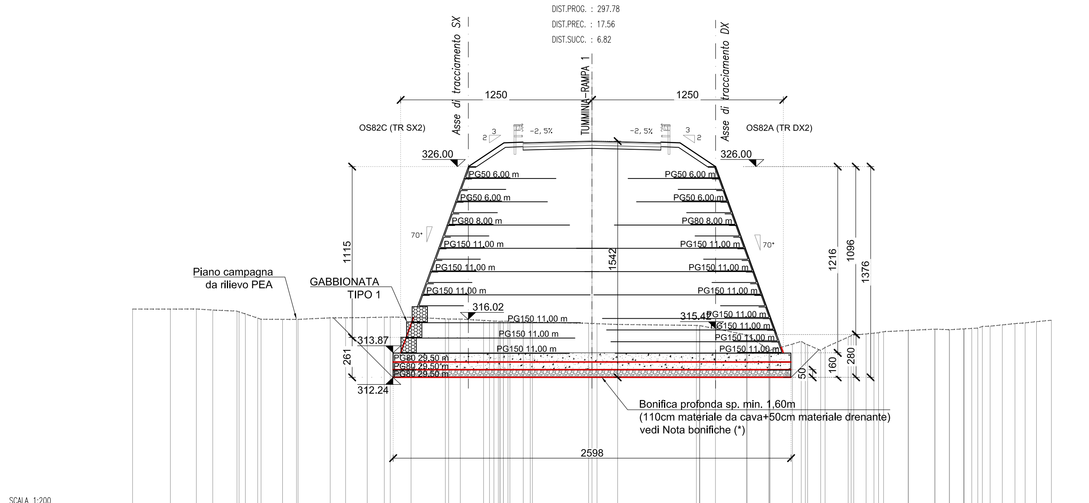

SCALA 1:200

| QT.RIF. 300.000 | | |