SEZIONE 11.B [0 + 170.06]

SCALA 1:200

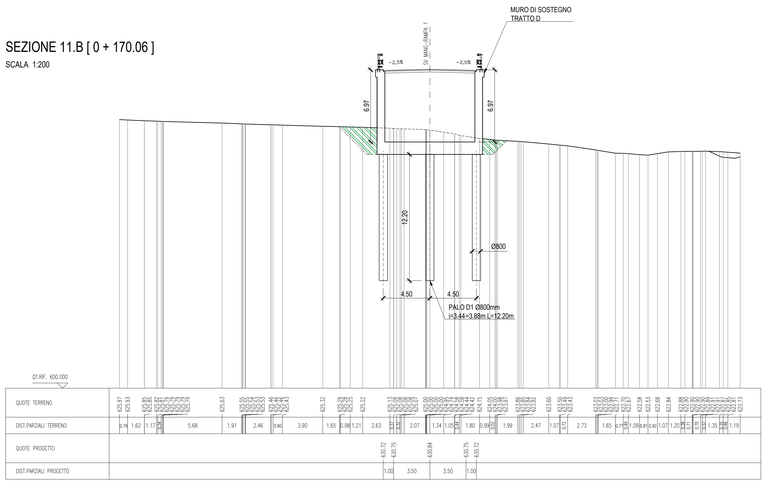

SEZIONE 12 [0 + 173.42]

SCALA 1:200

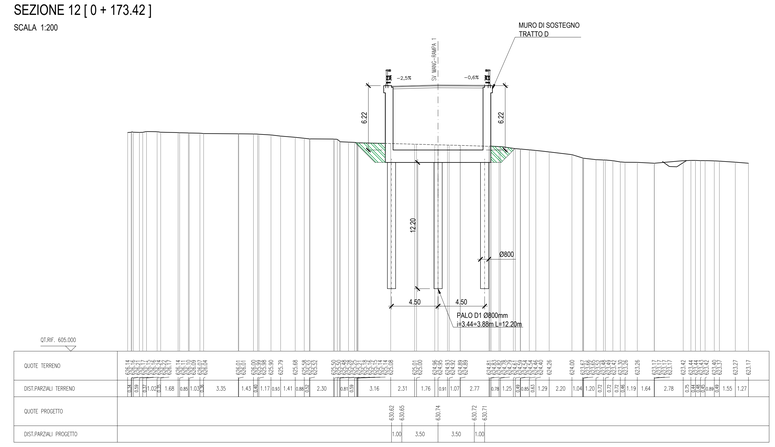

SEZIONE 12.A [0 + 173.43]

SCALA 1:200

SEZIONE 12.B [0 + 182.86]

SCALA 1:200

SEZIONE 13 [0 + 190.42]

SCALA 1:200

PIANTA CHIAVE - Scala 1:100.000

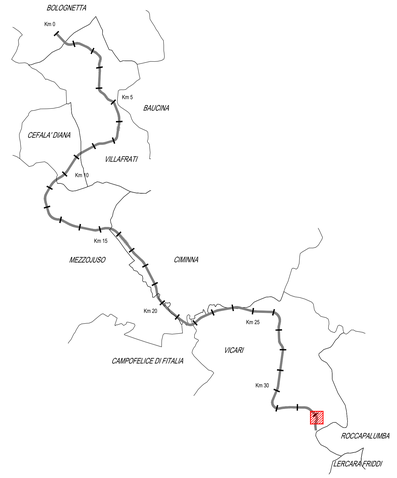

ANAS S.p.A.

DIREZIONE REGIONALE PER LA SICILIA

PA17/08

Affidamento a Contraente Generale del "Lavori di ammodernamento del tratto Palermo - Lercara Friddi, lotto funzionale dal km 14.4 (km. 0.0 del Lotto 2) compreso il tratto di raccordo della rotatoria Bolognetta, al km 48.0 (km. 33,6 del Lotto 2 - Svincolo Manganaro incluso) compresi raccordi con le attuali SS n.189 e SS n.121

Bolognetta S.c.p.a.

- PERIZIA DI VARIANTE N.3 -

Il Responsabile Rappresentante:
Dott. Mario Di Cristofaro

Titolo elaborato:

MODIFICA TECNICA N. 263

OS86 - Svincolo Manganaro - Rampa 1 - opere di sostegno da km 0+048 al km 0+190
Sezioni Trasversali 3/3

Codice Unico Progetto (CUP): F41B03000230001

Codice elaborato: PA17/08	OPERA	ARGOMENTO	DOC. E PROG.		FASE	REVISIONE
	P V	O S 8 6	N 0 0 7	_	6	0

CARTELLA:	FILE NAME:	NOTE:	PROT.			SCALA:1:200
	PVOS86N007_60_4137	1=1	4	1 3 7		-
5						
4						
3						
2						
1						
0	Prima emissione		Maggio 2021	F.Bianchi	S. Fortino	N. Behmann
REV:	DESCRIZIONE		DATA	REDATTO	VERIFICATO	APPROVATO

Progettisti:

ENSER Soc. Coop. SOCIETA' DI INGEGNERIA
Viale Balacano, 29 – 48018 FAENZA (RA) tel. 0546-681625
Via Andrea Costa, 170 – 40134 BOLOGNA (BO) tel. 051- 245663
ingegneria@enser.it - www.enser.it - P.E.C.: enserscrl@legalmail.it

Il Progettista Responsabile	Il Geologo	Il Coordinatore per la Sicurezza in fase di esecuzione:	Il Direttore dei Lavori:
Prof. Ing. Gianfranco Marchi	*Dott. Stefano Ferro*	*Arch. Francesco Rondelli*	*Ing. Sandro Favero*
		Il Coordinatore per la Esecuzione dei Lavori arch. Francesco Rondelli	Il Direttore dei Lavori Ing. Sandro Favero

ANAS S.p.A.

DATA:	PROTOCOLLO:	VISTO: IL RESPONSABILE DEL PROCEDIMENTO
CODICE PROGETTO	L O 4 1 0 C E 1 1 0 1	*Dott. Ing. Luigi Mupo*