PLANIMETRIA GENERALE SISTEMAZIONE TOMBINO TS29 - TP31
scala 1:200

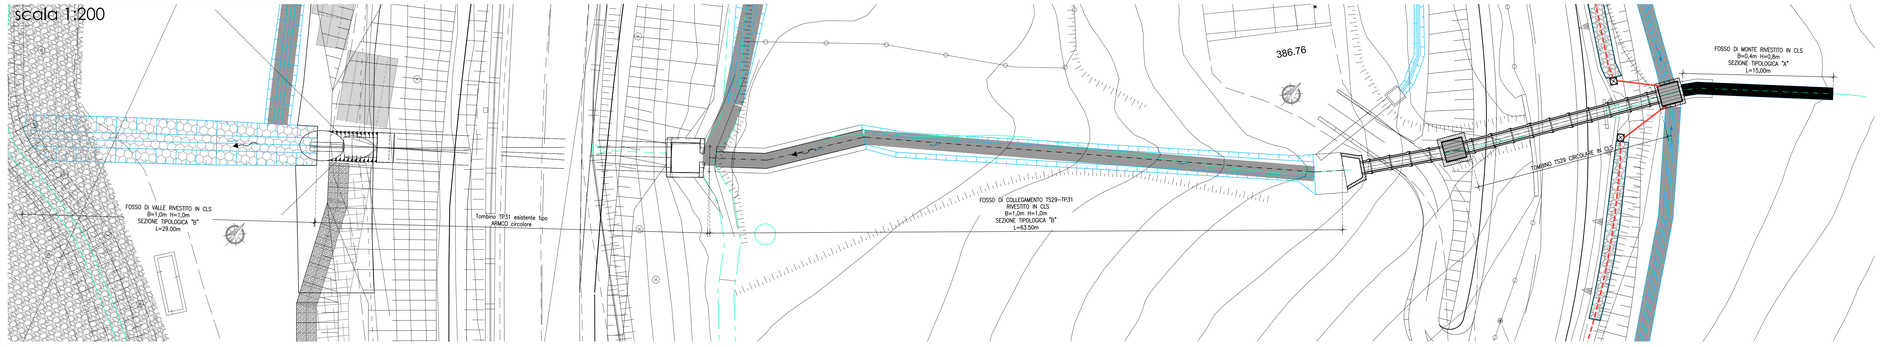

QUADRO DI UNIONE - Scala 1:100.000

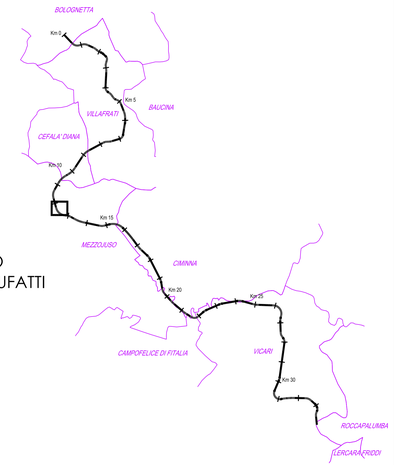

RILIEVO CELERIMETRICO DI DETTAGLIO DEI MANUFATTI ESISTENTI

STRALCIO PLANIMETRICO TOMBINO TP31 Progr. km 12+686
scala 1:100

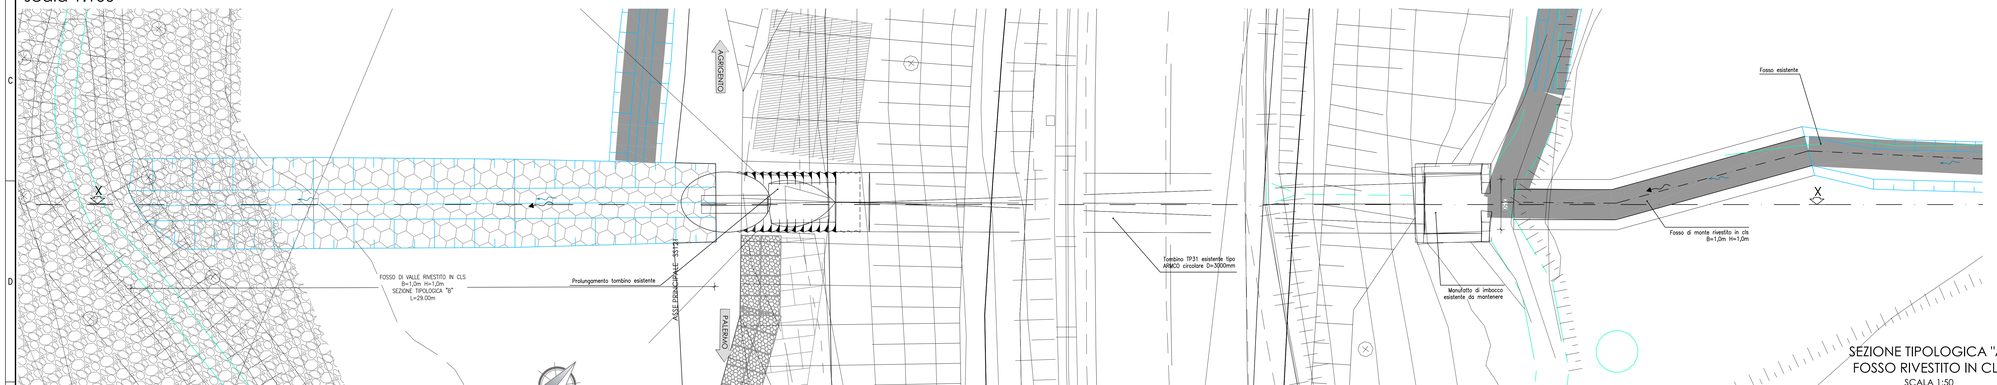

SEZIONE TIPOLOGICA "A"
FOSSO RIVESTITO IN CLS
SCALA 1:50

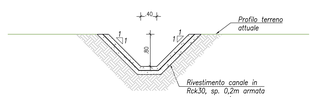

SEZIONE LONGITUDINALE X-X TOMBINO TP31 Progr. km 12+686
scala 1:100

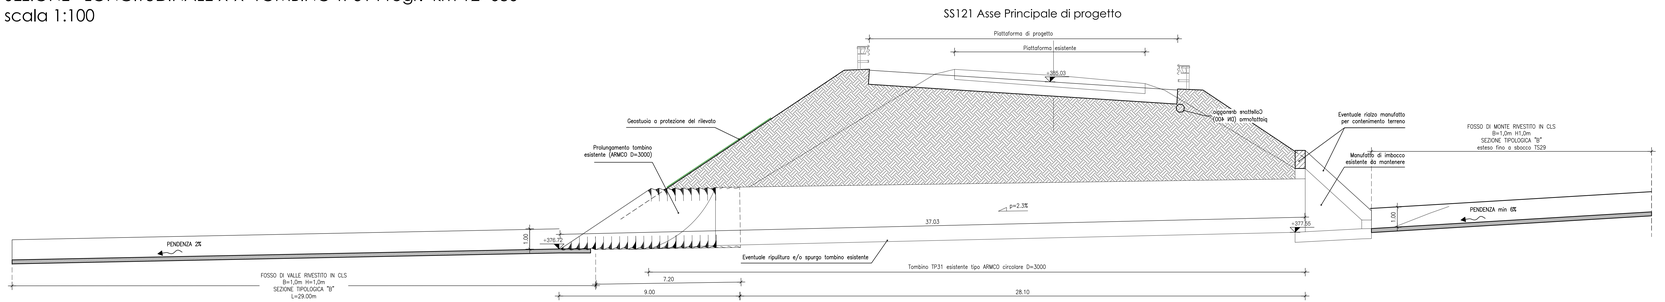

SEZIONE TIPOLOGICA "B"
FOSSO RIVESTITO IN CLS
SCALA 1:50

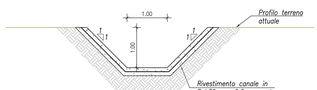

ANAS S.p.A.
DIREZIONE REGIONALE PER LA SICILIA

PA17/08
Affidamento a Contraente Generale dei "Lavori di ammodernamento del tratto Palermo - Lercara Friddi, lotto funzionale dal km 14,4 (km. 0,0 del Lotto 2) compreso il tratto di raccordo della rotatoria Bolognetta, al km 48,0 (km. 33,6 del Lotto 2 - Svincolo Manganaro Incluso) compresi i raccordi con le attuali SS n.189 e SS n.121
Bolognetta S.c.p.a.

- PERIZIA DI VARIANTE N.3 -

Il Responsabile Approvvigionamenti: Dott. Maurizio Di Grado

Titolo elaborato:
OPERE D'ARTE
TOMBINI IDRAULICI - ASSE PRINCIPALE
Tombino TP31 - Esistente da adeguare
Tav.1 - Pianta, sezioni e rilievo manufatto esistente

Codice Unico Progetto (CUP): F41B03000230001

Codice elaborato: PA17/08	OPERA	ARGOMENTO	DOC. E PROG.	FASE	REVISIONE
	P V	TP31	N 0 0 1	6	1

CARTELLA:		FILE NAME:	NOTE:	PROT.		SCALA:	
	0 7	PVTP31N001_61_4137.dwg	1=1	4 1 3 7		VARIE	
5							
4							
3							
2							
1		REVISIONE A SEGUITO ISTRUTTORIA ANAS		Maggio 2021	M.Li, Meoli	S. Fortino	N. Behmann
0		PRIMA EMISSIONE		Dicembre 2019	M.Li, Meoli	S. Fortino	D. Tironi
REV.		DESCRIZIONE		DATA	REDATTO	VERIFICATO	APPROVATO

Progettisti:
R.T.P. Mandataria: Ingegneria
FACTORY OF ARCHITECTURE & ENGINEERING
Direttore Tecnico: Ing. Antonio Ambrosi

Consulenti:
E&G S.r.l. ENVIRONMENT & GEOTECHNIC
STUDIO DI MODELLISTICA GEOTECNICA E AMBIENTALE
Direttore Tecnico: Ing. Quintilio Napoleoni

Il Progettista Responsabile
Ing. Antonio Ambrosi

Il Geologo
Dott. Geol. Gualtiero Bellomo

Il Coordinatore per la Sicurezza in fase di Esecuzione
Arch. Francesco Rondelli
Il Coordinatore per la Esecuzione dei Lavori
arch. Francesco Rondelli

Il Direttore dei Lavori:
Ing. Sandro Favero
Il Direttore dei Lavori
Ing. Sandro Favero

ANAS S.p.A.

DATA:	PROTOCOLLO:	VISTO: IL RESPONSABILE DEL PROCEDIMENTO
CODICE PROGETTO	L O 4 1 0 C E 1 1 0 1	Dott. Ing. Luigi Mupo