




STRALCIO PLANIMETRICO TOMBINO TP60 Progr. km 29+340 (asse dx) scala 1:100

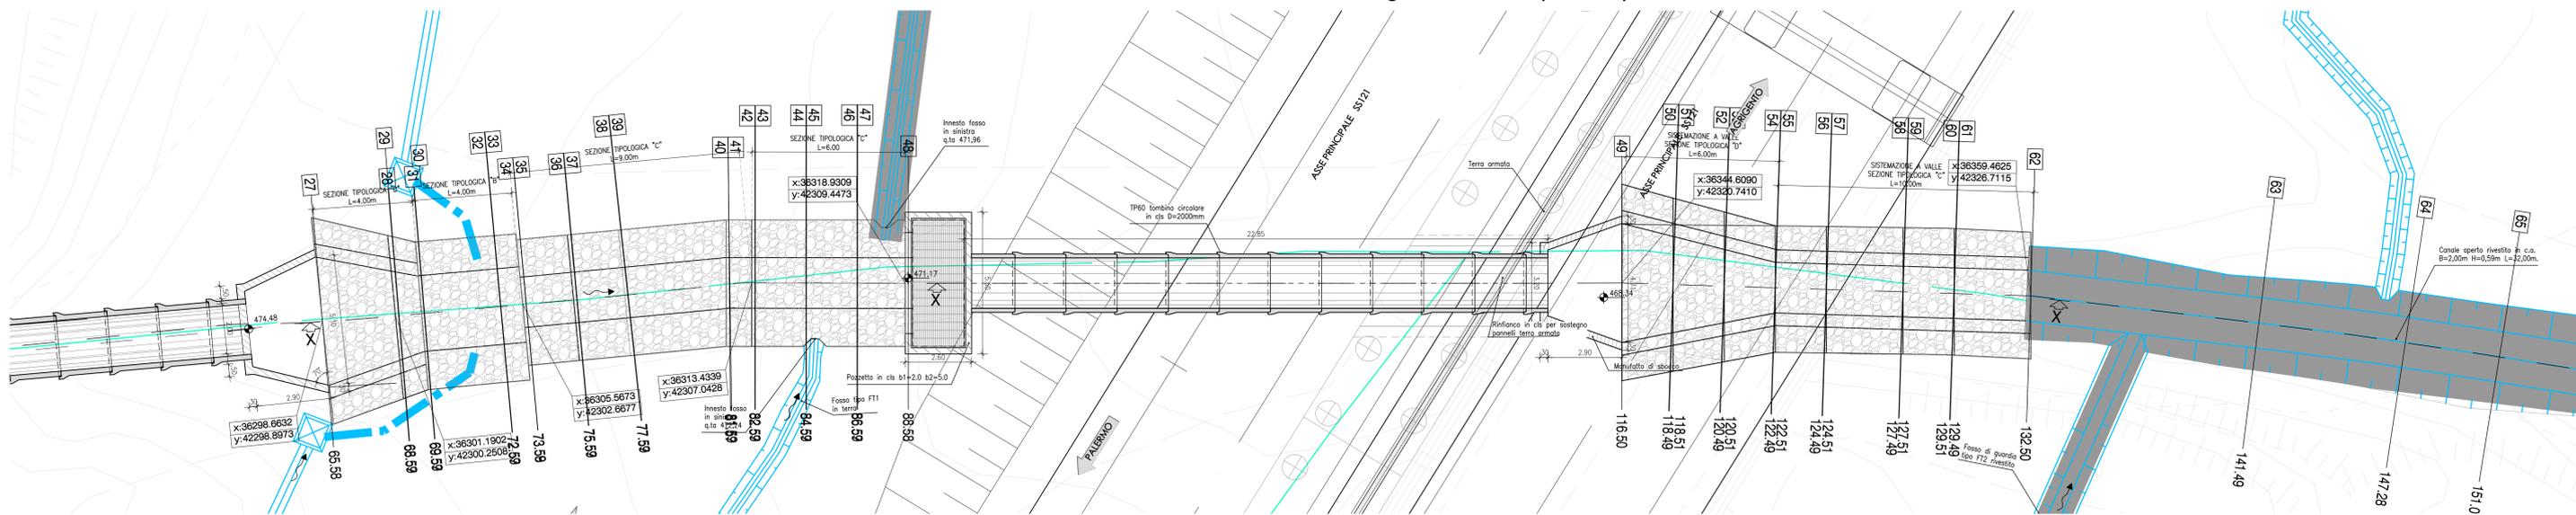


SEZIONE LONGITUDINALE A-A TOMBINO TP60 Progr. km 29+340 (asse dx) scala 1:100

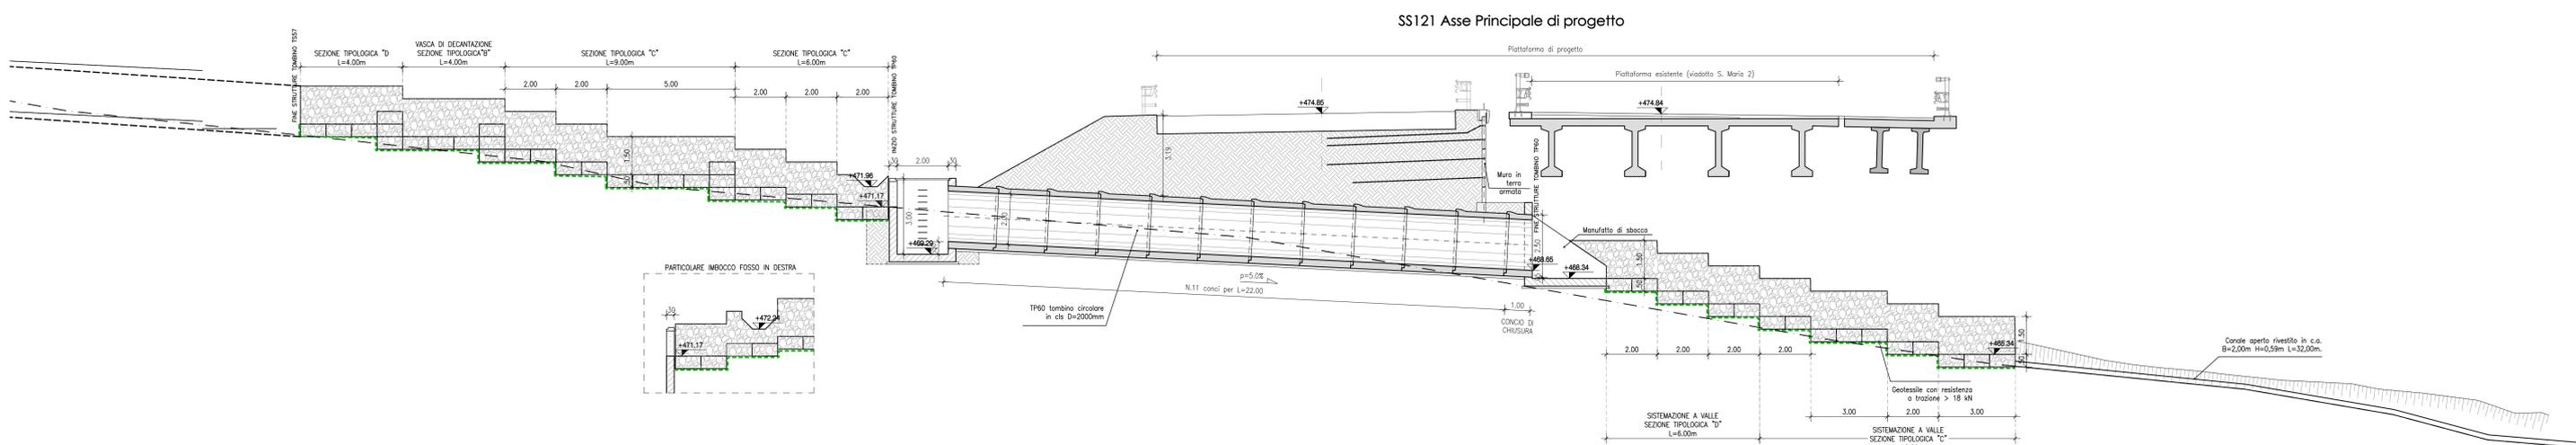

QUADRO DI UNIONE - Scala 1:100.000

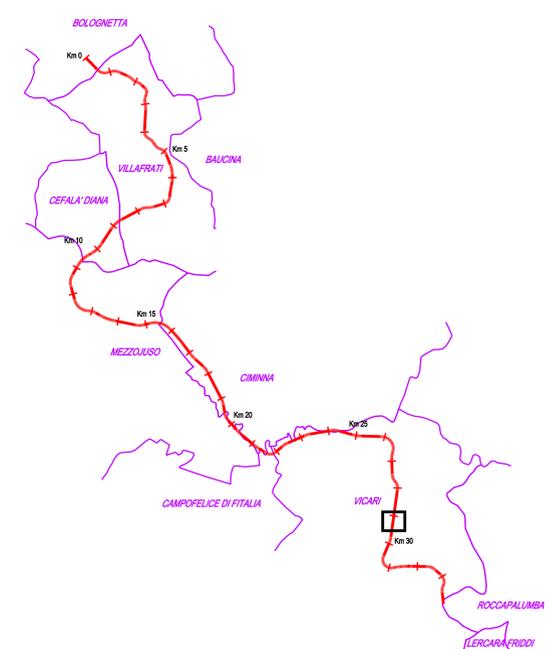

SEZIONE TRASVERSALE tombino in cls a sezione circolare per tratti esterni alla piattaforma stradale o sottostrada con ricoprimento >1m scala 1:50

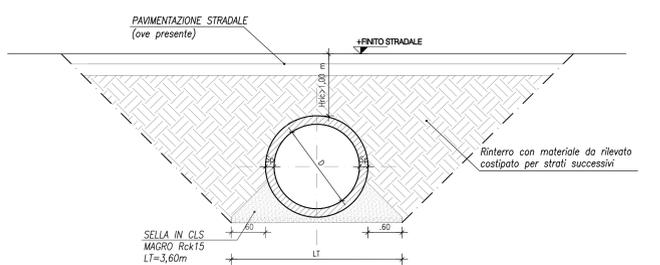

D	Sp(*)	LT
2000	0.20	3.60

(*) n.b. lo spessore del manufatto indicato può variare a seconda del produttore

ANAS S.p.A. DIREZIONE REGIONALE PER LA SICILIA

PA17/08
Affidamento a Contrante Generale dei "Lavori di ammodernamento del tratto Palermo - Lercara Friddi, lotto funzionale dal km 14,4 (km. 0,0 del Lotto 2) compreso il tratto di raccordo della rotatoria Bolognetta, al km 46,0 (km. 33,6 del Lotto 2 - Svincolo Mangano incluso) compresi i raccordi con gli attuali SS n.189 e SS n.121

Bolognetta S.c.p.a.

- PERIZIA DI VARIANTE N.3 -

Titolo elaborato: **OPERE D'ARTE TOMBINI IDRAULICI - ASSE PRINCIPALE Tombino TP60 - Nuova realizzazione Tav.1 - Pianta e sezioni**

Codice Unico Progetto (CUP): **F41B03000230001**

Codice elaborato: PA17/08 **PV TP60 N0 01 6 2**

REV.	DESCRIZIONE	DATA	REDAITTO	VERIFICATO	APPROVATO
0	PRIMA EMISSIONE	Dicembre 2019	M.L. Meoli	S. Fortino	D. Tironi
1	EMMISSIONE A SEGUITO DI ISTRUTTORIA D.L.	Maggio 2020	L. Borromeo	S. Fortino	D. Tironi
2	REVISIONE A SEGUITO ISTRUTTORIA ANAS	Maggio 2021	M.L. Meoli	S. Fortino	N. Bahmann
3					
4					
5					

Progettisti: F.A.C.E. S.r.l. - Società di Ingegneria
Consulenti: E&G S.r.l. - Società di Ingegneria

Il Progettista Responsabile: Ing. Antonio Ambrosi
Il Geologo: Dott. Geol. Quatterio Belmonte
Il Coordinatore per la Sicurezza: Arch. Francesco Rondelli
Il Direttore dei Lavori: Ing. Sandro Favaro

ANAS S.p.A. DATA: _____ PROTOCOLLO: _____ VISTO: IL RESPONSABILE DEL PROCEDIMENTO

CODICE PROGETTO: **LQ4110CE11101** Dott. Ing. Ettore de Cestron de la Grennais