STRALCIO PLANIMETRICO TOMBINO TP68 Progr. km 31+364,54 (direzione Agrigento) Progr. km 31+366,71 (direzione Palermo)
scala 1:100

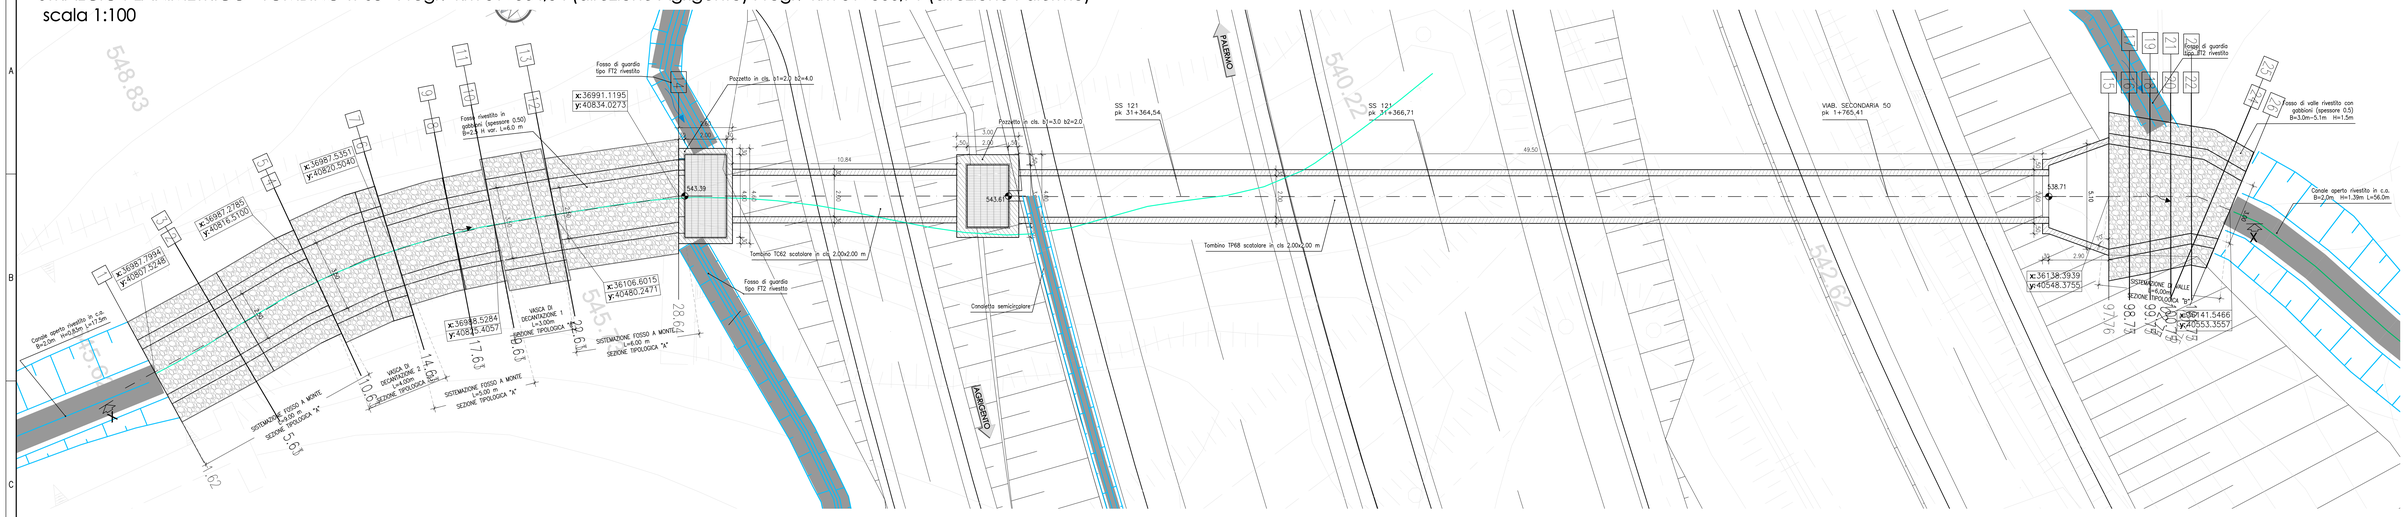

SEZIONE LONGITUDINALE X-X TOMBINO TP68 Progr. km 31+364,54 (direzione Agrigento) Progr. km 31+366,71 (direzione Palermo): TRATTO A MONTE
scala 1:100

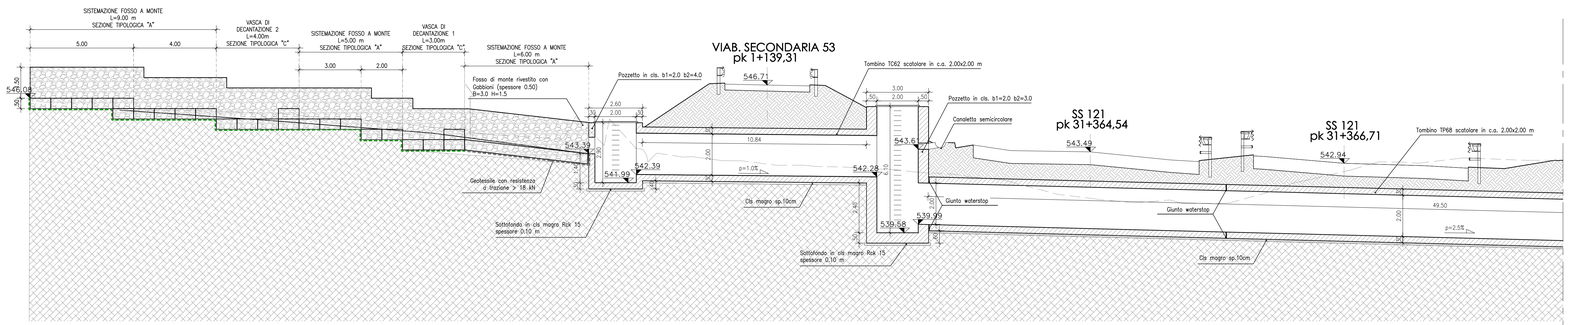

SEZIONE LONGITUDINALE X-X TOMBINO TP68 Progr. km 31+364,54 (direzione Agrigento) Progr. km 31+366,71 (direzione Palermo): TRATTO A VALLE
scala 1:100

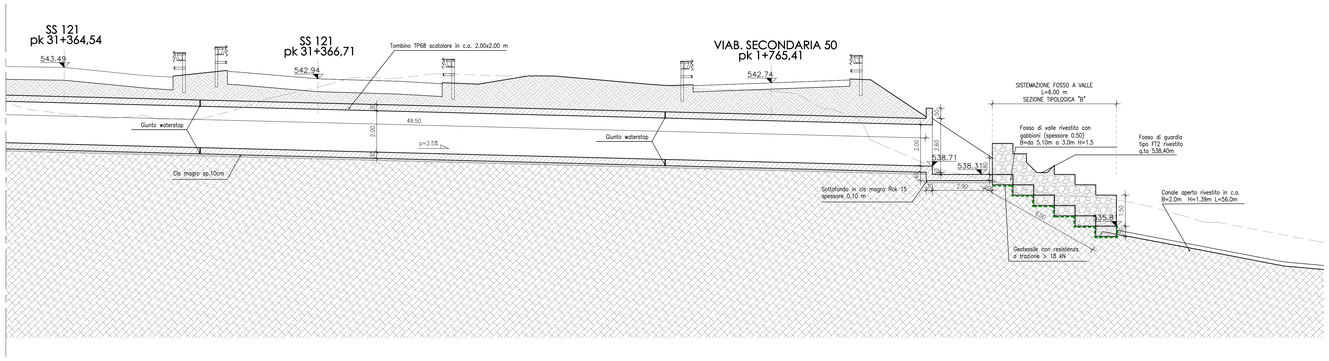

SEZIONE TRASVERSALE tombino scatolare cls
scala 1:50

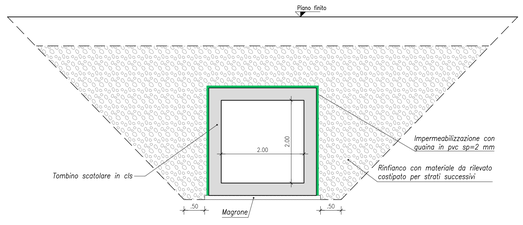

SEZIONE TIPOLOGICA "A" SISTEMAZIONI A MONTE DEL TOMBINO
scala 1:50

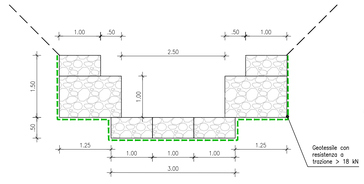

SEZIONE TIPOLOGICA "B" SISTEMAZIONI A VALLE DEL TOMBINO
scala 1:50

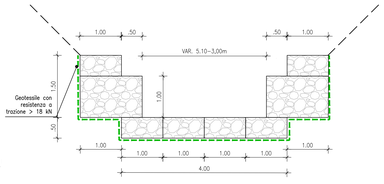

SEZIONE TIPOLOGICA "C" SISTEMAZIONI VASCHE
scala 1:50

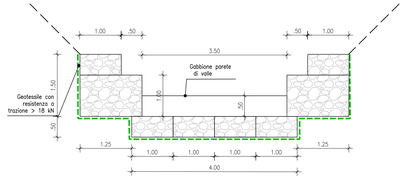

QUADRO DI UNIONE - Scala 1:100.000

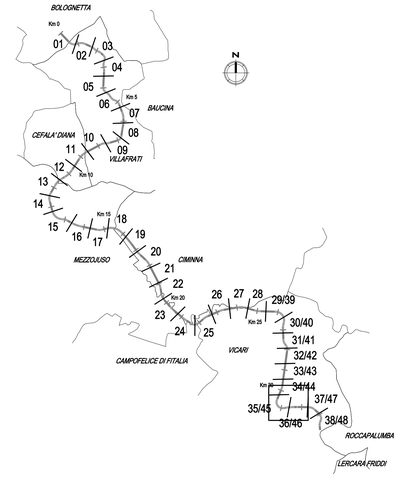

ANAS S.p.A.
DIREZIONE REGIONALE PER LA SICILIA

PA17/08

Affidamento a Contraente Generale del "Lavori di ammodernamento del tratto Palermo - Lercara Friddi, lotto funzionale dal km 14,4 (km. 0,0 del Lotto 2) compreso il tratto di raccordo della rotatoria Bolognetta, al km 48,0 (km. 33,6 del Lotto 2 - Svincolo Manganaro incluso) compresi raccordi con le attuali SS n.189 e SS n.121

Bolognetta S.c.p.a.

- PERIZIA DI VARIANTE N.3 -

Il Responsabile Ambientale: Dott. Maurizio D'Angelo

Titolo elaborato:

OPERE D'ARTE - TOMBINI
ASSE PRINCIPALE
Tombino TP68- Nuova realizzazione
Pianta e sezioni inalveazioni a monte e valle

Codice Unico Progetto (CUP): F41B03000230001

Codice elaborato: PA17/08	OPERA	ARGOMENTO	DOC. E PROG.	FASE	REVISIONE
	P V	TP68	N 0 0 3	6	1

CARTELLA:	FILE NAME:	NOTE:	PROT.	SCALA:
0 7	PVTP68N003_01_4137.DWG	1=1	4 1 3 7	VARIE

REV.	DESCRIZIONE	DATA	REDATTO	VERIFICATO	APPROVATO
5					
4					
3					
2					
1	REVISIONE A SEGUITO ISTRUTTORIA ANAS	Maggio 2021	M.L. Meoli	S. Fortino	N. Behmann
0	PRIMA EMISSIONE	Dicembre 2019	M.L. Meoli	S. Fortino	D. Tironi

Progettisti: F.A.C.E. S.r.l. - Società di Ingegneria; FACTORY OF via Flaminia 71 - 00196 Roma; ARCHITETTURE tel. 06 32650619; e-mail: info@factoryeng.com; ENGINEERING pec: pec.facenet@pec.com
Direttore Tecnico: ing. Antonio Ambrosi

Controllerini: E&G S.r.l. ENVIRONMENT & GEOTECHNICS; STUDIO DI INGEGNERIA
Direttore Tecnico: ing. Quintilio Napoleoni

Il Progettista Responsabile: *Ing. Antonio Ambrosi*
Il Geologo: *Dott. Geol. Gualtiero Bellomo*
Il Coordinatore per la Sicurezza in fase di Esecuzione: *Arch. Francesco Rondelli*
Il Coordinatore per la Esecuzione dei Lavori: *arch. Francesco Rondelli*
Il Direttore dei Lavori: *Ing. Sandro Favero*

ANAS S.p.A.

DATA: PROTOCOLLO: VISTO: IL RESPONSABILE DEL PROCEDIMENTO

CODICE PROGETTO: L O 4 1 0 C E 1 1 0 1

Dott. Ing. Luigi Mupo