STRALCIO PLANIMETRICO

scala 1:100

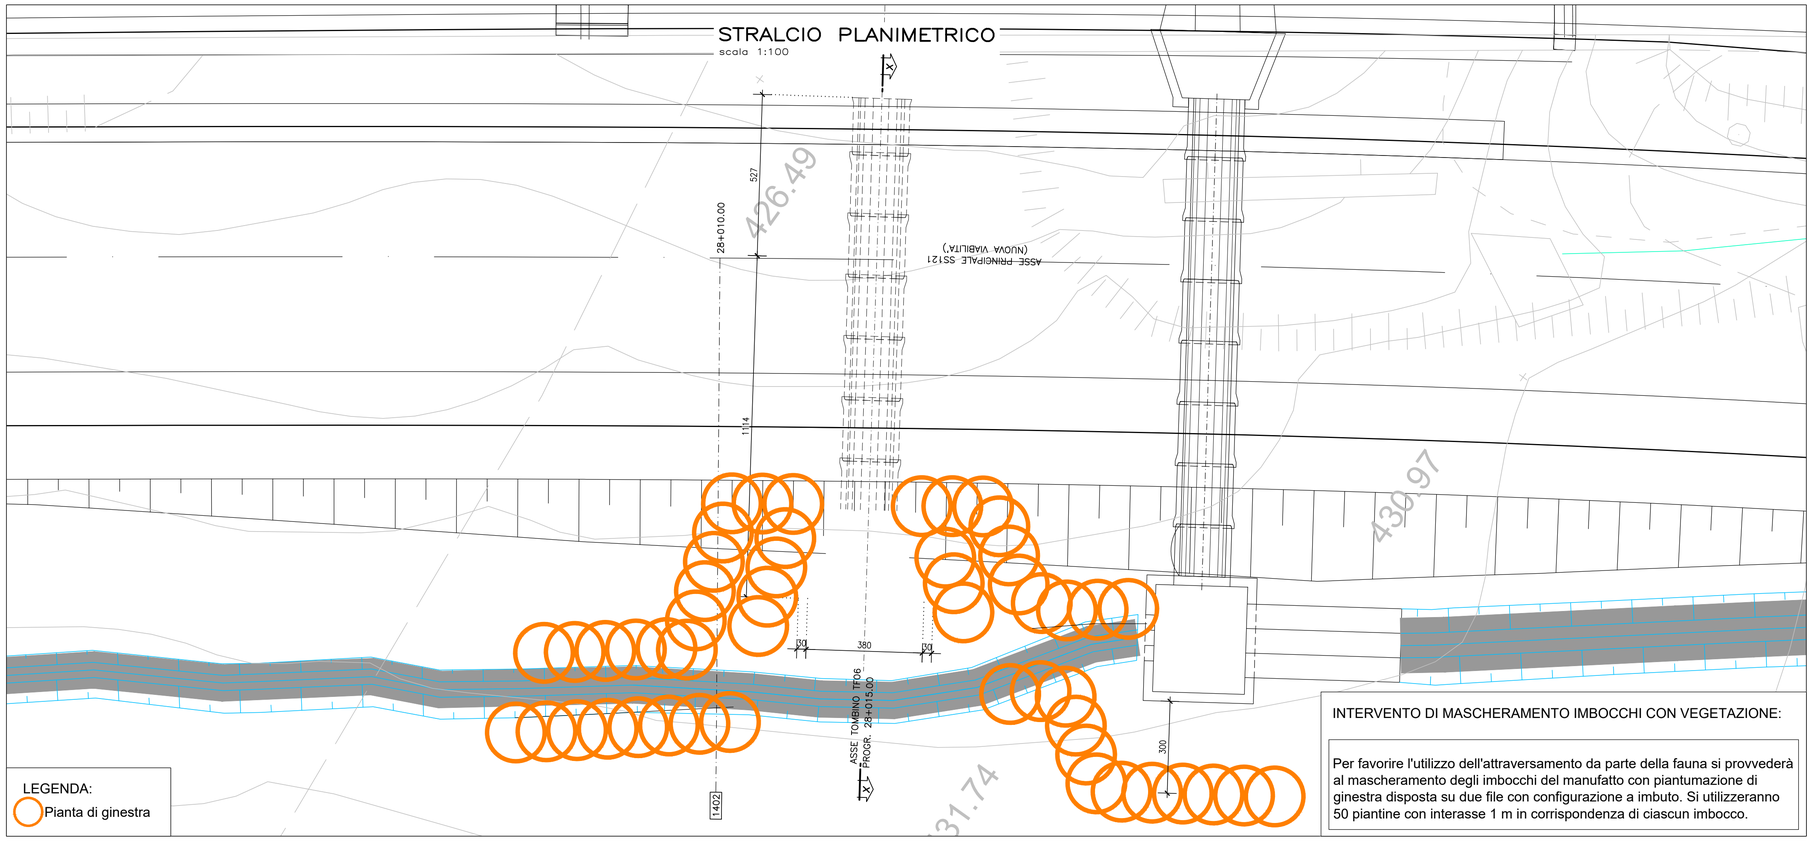

LEGENDA:
Pianta di ginestra

INTERVENTO DI MASCHERAMENTO IMBOCCHI CON VEGETAZIONE:

Per favorire l'utilizzo dell'attraversamento da parte della fauna si provvederà al mascheramento degli imbocchi del manufatto con piantumazione di ginestra disposta su due file con configurazione a imbuto. Si utilizzeranno 50 piantine con interasse 1 m in corrispondenza di ciascun imbocco.

QUADRO DI UNIONE - Scala 1:100.000

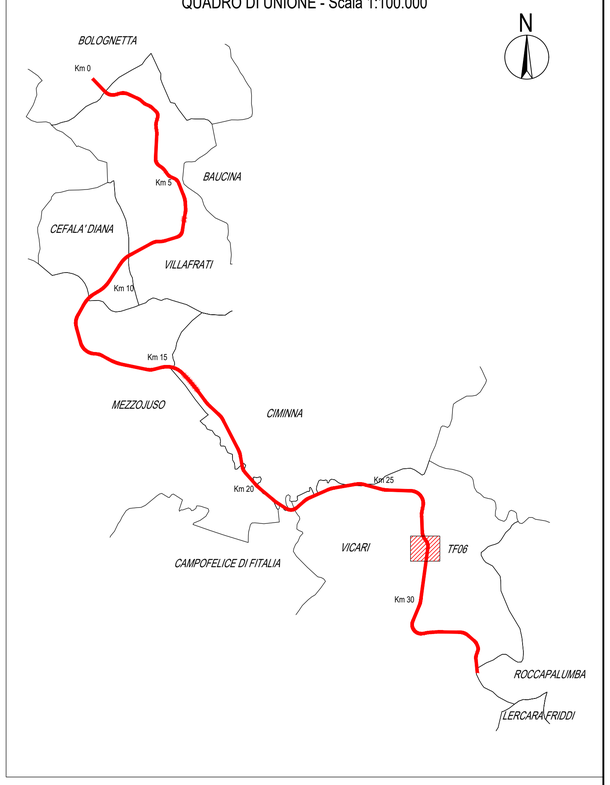

SEZIONE LONGITUDINALE X–X

scala 1:100

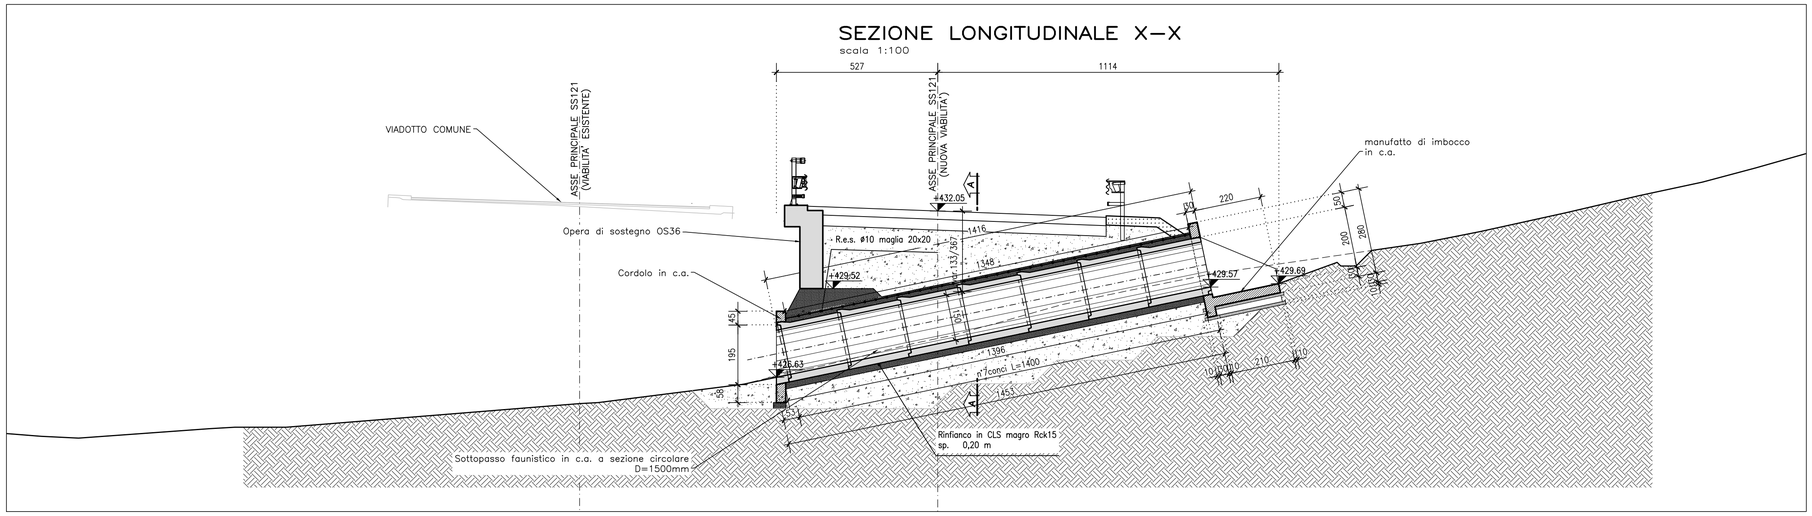

SEZIONE TRASVERSALE
tombino circolare prefabbricato in cls
scala 1:50

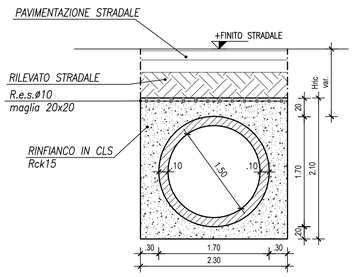

ANAS S.p.A.
DIREZIONE REGIONALE PER LA SICILIA

PA17/08

Affidamento a Contraente Generale dei "Lavori di ammodernamento del tratto Palermo - Lercara Friddi, lotto funzionale dal km 14,4 (km. 0,0 del Lotto 2) compreso il tratto di raccordo della rotatoria Bolognetta, al km 48,0 (km. 33,6 del Lotto 2 - Svincolo Manganaro incluso) compresi i raccordi con le attuali SS n.189 e SS n.121

Bolognetta S.c.p.a.

- PERIZIA DI VARIANTE N.3 -

Il Responsabile Ambientale:
Dott. Maurizio D'angelo

Titolo elaborato:

MODIFICA TECNICA N.270
INTERVENTI DI INSERIMENTO AMBIENTALE
Opere a verde e interventi di mitigazione ambientale
Sottopasso faunistico 6.Nuovo passaggio faunistico TF06 al km 28+015
Stralcio planimetrico e sezioni

Codice Unico Progetto (CUP) : F41B03000230001

Codice elaborato: PA17/08	OPERA	ARGOMENTO	DOC. E PROG.	FASE	REVISIONE
	PE	AM	B008	6	0

CARTELLA:	FILE NAME:	NOTE:	PROT.	SCALA:
08	PEAMB008_60_4137.dwg	1=1	4137	varie

REV.	DESCRIZIONE	DATA	REDATTO	VERIFICATO	APPROVATO
5					
4					
3					
2					
1					
0		Luglio 2021	S. Fortino	S. Fortino	N. Behmann

Il Progettista Coordinatore e Responsabile
Ing. Stanislao Fortino
ORDINE DEGLI INGEGNERI PROV. COSENZA
STANISLAO FORTINO
Sezione A - 3026
Settore: Civile e Ambientale - Industriale - dell'Informazione

Il Coordinatore per la Sicurezza in fase di Esecuzione:
Arch. Francesco Rondelli
Il Coordinatore per la Esecuzione dei Lavori
arch. Francesco Rondelli

Il Direttore dei Lavori:
Ing. Sandro Favero
Il Direttore dei Lavori
ing. Sandro Favero

ANAS S.p.A.

DATA: PROTOCOLLO:

CODICE PROGETTO LO410C E 1101

VISTO: IL RESPONSABILE DEL PROCEDIMENTO
Dott. Ing. Luigi Mupo