
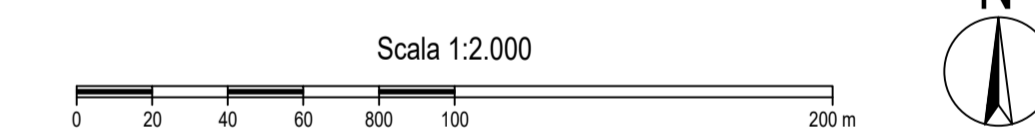


QUADRO DI UNIONE - Scala 1:100.000

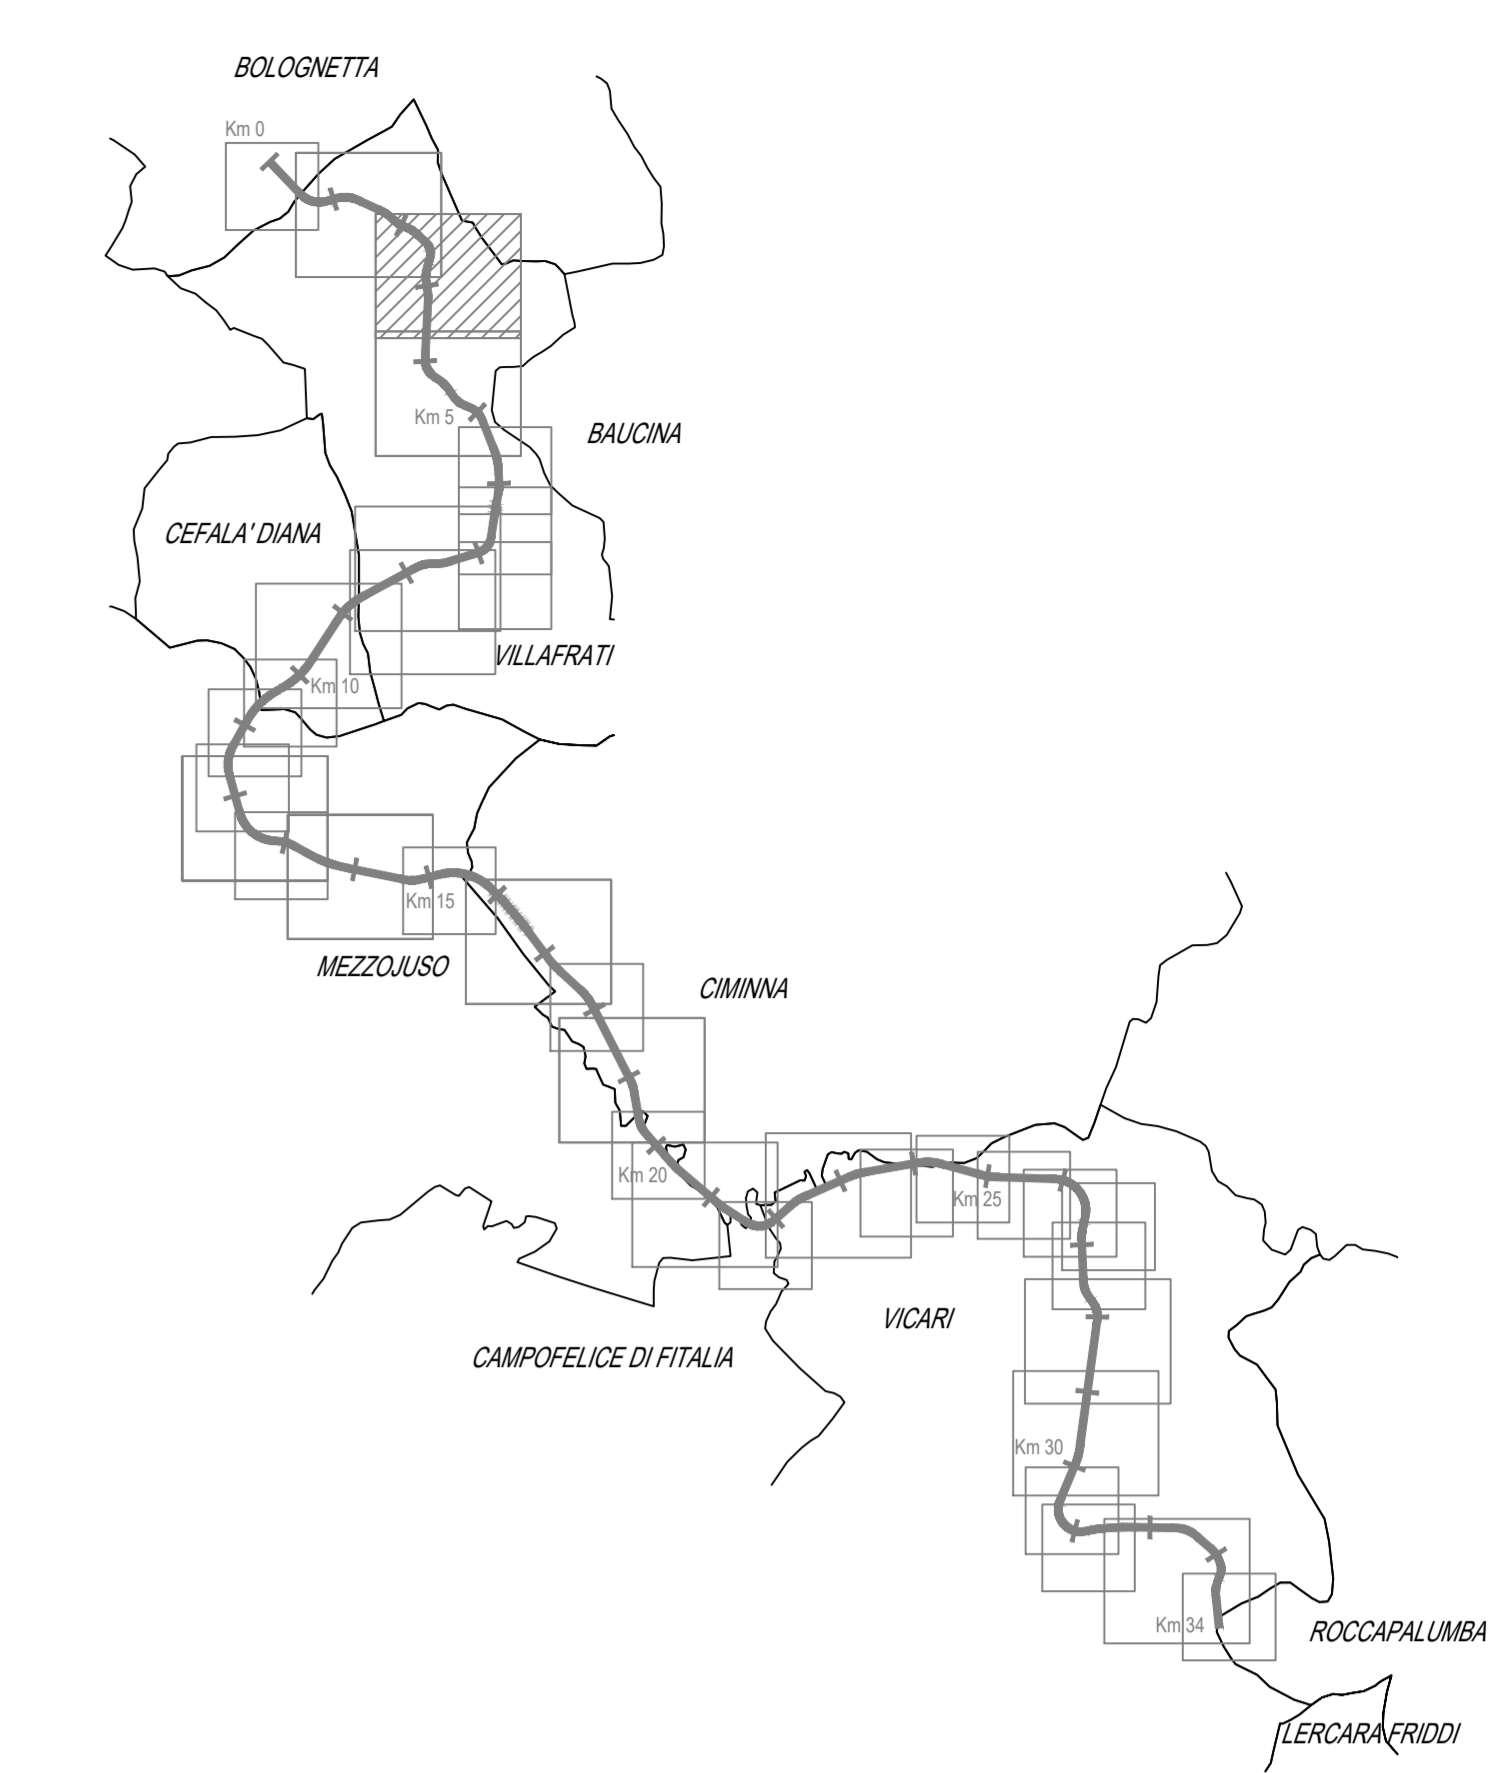

**LEGENDA**

	Fascio di rispetto (art.19 C.d.S. art. 26 R.A.)		Area integrativa all'Occupazione temporanea P.V.T.1		Corsi d'acqua
	Area da espropriare di cui alla delibera Cipe n. 19/12 del 25 Marzo 2012 - P.D.		Area integrativa all'Occupazione temporanea P.V.T.2		Ferrovie
	Area integrativa all'esproprio P.E.A.		Area integrativa alle Servizi di cui alla delibera Cipe n. 19/12 del 25 Marzo 2012 - P.D.		Aree restituite
	Area integrativa all'esproprio P.V.T.1		Area integrativa alle Servizi P.E.A.		Aree demaniali
	Area integrativa all'esproprio P.V.T.2		Area integrativa alle Servizi P.V.T.1		Fabbricati da rilievo non interessati da demolizioni
	Area integrativa all'esproprio P.V.T.3		Area integrativa alle Servizi P.V.T.2		Fabbricati da demolire accostati
	Reliquati P.V.T.3		Area integrativa alle Servizi P.V.T.3		Fabbricati da demolire non presenti in mappa
	Occupazione temporanea di cui alla delibera Cipe n. 19/12 del 25 Marzo 2012 - P.D.		Mappali frazionati espropriati		Limiti fogli catastali
	Area integrativa all'Occupazione temporanea P.E.A.		Attuale sede stradale (S.S. 121)		Numero ditte
					Numero particelle

**ANAS S.p.A.**  
 DIREZIONE REGIONALE PER LA SICILIA

PA17/08  
 Affidamento a Contratto Generale dei Lavori di ammodernamento del tratto Palermo - Lercara Friddi, lotto funzionale del km 14.4 (km 0.0 del Lotto 2) compreso il tratto di raccordo della rotatoria Bolognetta, al km 48.0 (km. 33.6 del Lotto 2 - Svincolo Mangano incluso) compresi i raccordi con le attuali SS n.189 e SS n.121

**Bolognetta S.c.p.a.**

**- PERIZIA DI VARIANTE N.3 -**

Titolo elaborato:  
**ESPROPRI  
 PIANO PARTICELLARE DI ESPROPRIO  
 Planimetria catastale  
 Comune di Villafraati - Foglio 4 (Tav. 1/2)**

Codice Unico Progetto (CUP): **F41B03000230001**

Codice elaborato: **PA17/08 PE ES P004 6 1**

CARTELLA	FILE NAME	NOTE	PROG.	SCALA
5	PEESP004_61_4137.DWG	1=1	4 1 3 7	1:2000
4				
3				
2				
1	EMMISSIONE A REGUITO ISTRUTTORIA ANAS	Maggio 2021	A. Paolucci	S. Fortino
0	PRIMA EMISSIONE	Gennaio 2020	S. Tosi	S. Fortino

Progettista: **FACTORY OF ARCHITECTURE & ENGINEERING**  
 Consulente: **E&G S.r.l. INQUADRIAMO A GEOTECHNIC**

Il Progettista Responsabile: **Ing. Antonio Ambrosi**  
 Il Cliente: **Dir. Gen. Giulio Belono**  
 Il Coordinatore per la Sicurezza: **Ing. Sandro Favero**  
 Il Coordinatore per la Esecuzione dei Lavori: **Arch. Francesco Rovelli**  
 Il Direttore dei Lavori: **Ing. Sandro Favero**

ANAS S.p.A.  
 DATA: \_\_\_\_\_ PROTOCOLLO: \_\_\_\_\_ VISTO IL RESPONSABILE DEL PROCEDIMENTO  
 CODICE PROGETTO: **L041010110101** Dat. Ing. Luigi Mago