
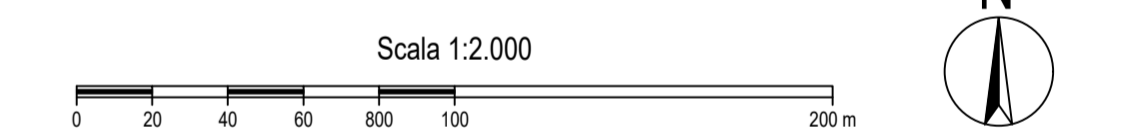


QUADRO DI UNIONE - Scala 1:100.000

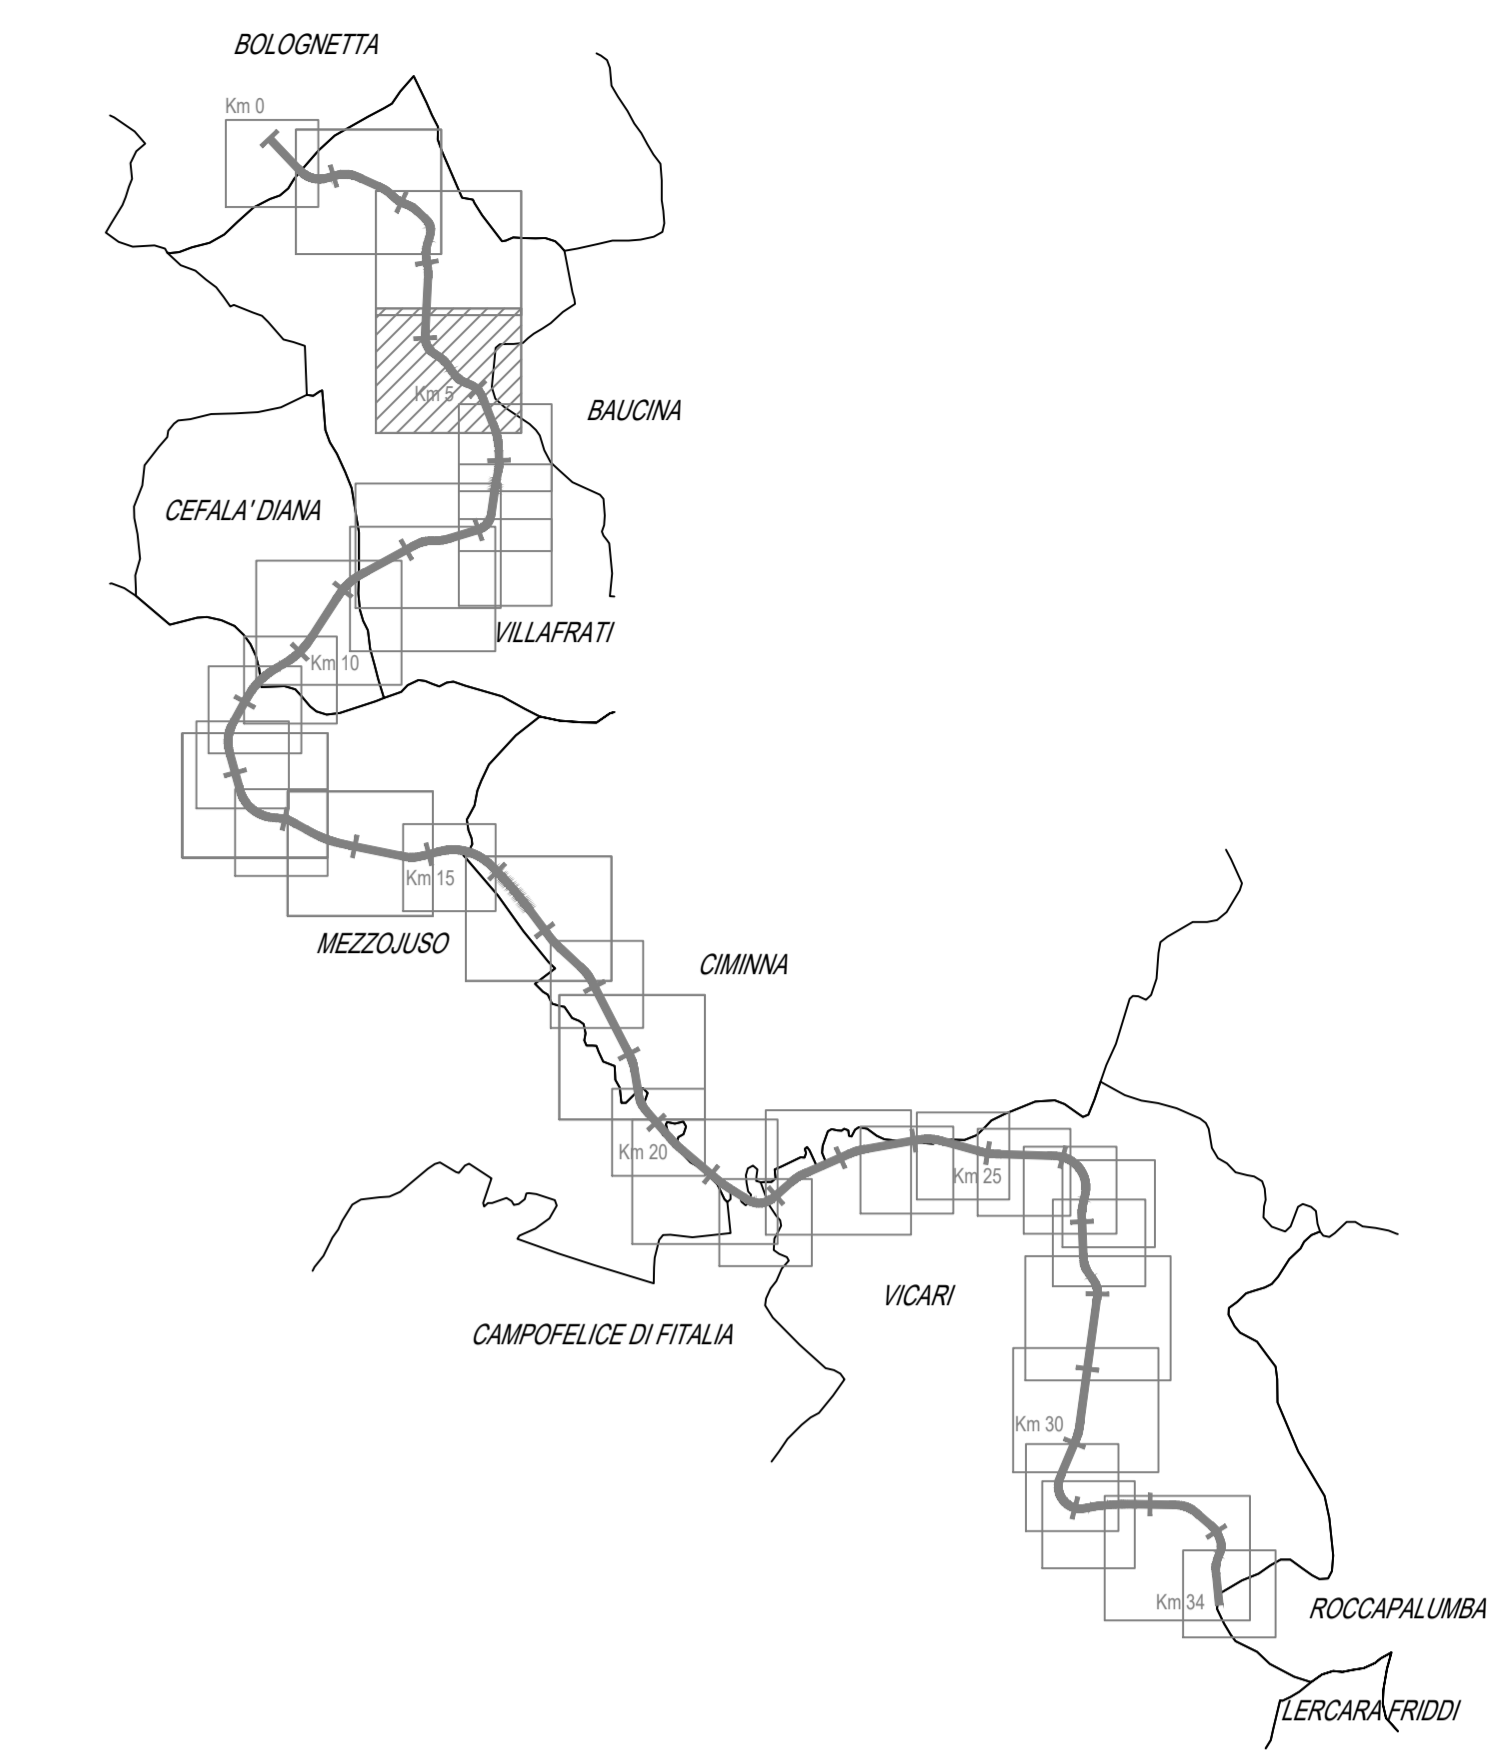

ANAS S.p.A.
 DIREZIONE REGIONALE PER LA SICILIA

PA17/08
 Affidamento a Contratto Generale dei Lavori di ammodernamento del tratto Palermo - Lercara Friddi, lotto funzionale del km 14.4 (km. 0.0 del Lotto 2) compreso il tratto di raccordo della rotatoria Bolognetta, al km 48.0 (km. 33.6 del Lotto 2 - Svincolo Mangano incluso) compresi i raccordi con le attuali SS n.189 e SS n.121

Bolognetta S.c.p.a.

- PERIZIA DI VARIANTE N.3 -

Titolo elaborato: **ESPROPRI PIANO PARTICELLARE DI ESPROPRIO**
 Planimetria catastale
 Comune di Villafрати - Foglio 04 (TAV. 2/2)

Codice Unico Progetto (CUP): F41B03000230001

Codice elaborato: PA17/08 PE ES P0005 6 1

CARTELLA	FILE NAME	NOTE	PROG.	SCALA
5	PEES005_61_4137.DWG	1=1	4	1/37
4				
3				
2				
1	EMMISSIONE A SEGUITO ISTRUTTORIA ANAS	Maggio 2021	A. Paolucci	S. Fortino
0	PRIMA EMMISSIONE	Genno 2020	A. Paolucci	S. Fortino

Progettista: **FACTORY OF ARCHITECTURE & ENGINEERING**
 Consulente: **E&G S.r.l. INQUADRIAMO & GEOTECNICI**

Il Direttore dei Lavori: **Ing. Sandro Favero**

Il Coordinatore per la Sicurezza: **Ing. Sandro Favero**

Il Coordinatore per la Direzione dei Lavori: **Arch. Francesco Riondelli**

Il Coordinatore per la Direzione dei Lavori: **Arch. Sandro Favero**

ANAS S.p.A.
 DATA: _____ PROTOCOLLO: _____ VISTO IL RESPONSABILE DEL PROCEDIMENTO
 CODICE PROGETTO: **L041010E110101** Dat. Ing. Luigi Majo