
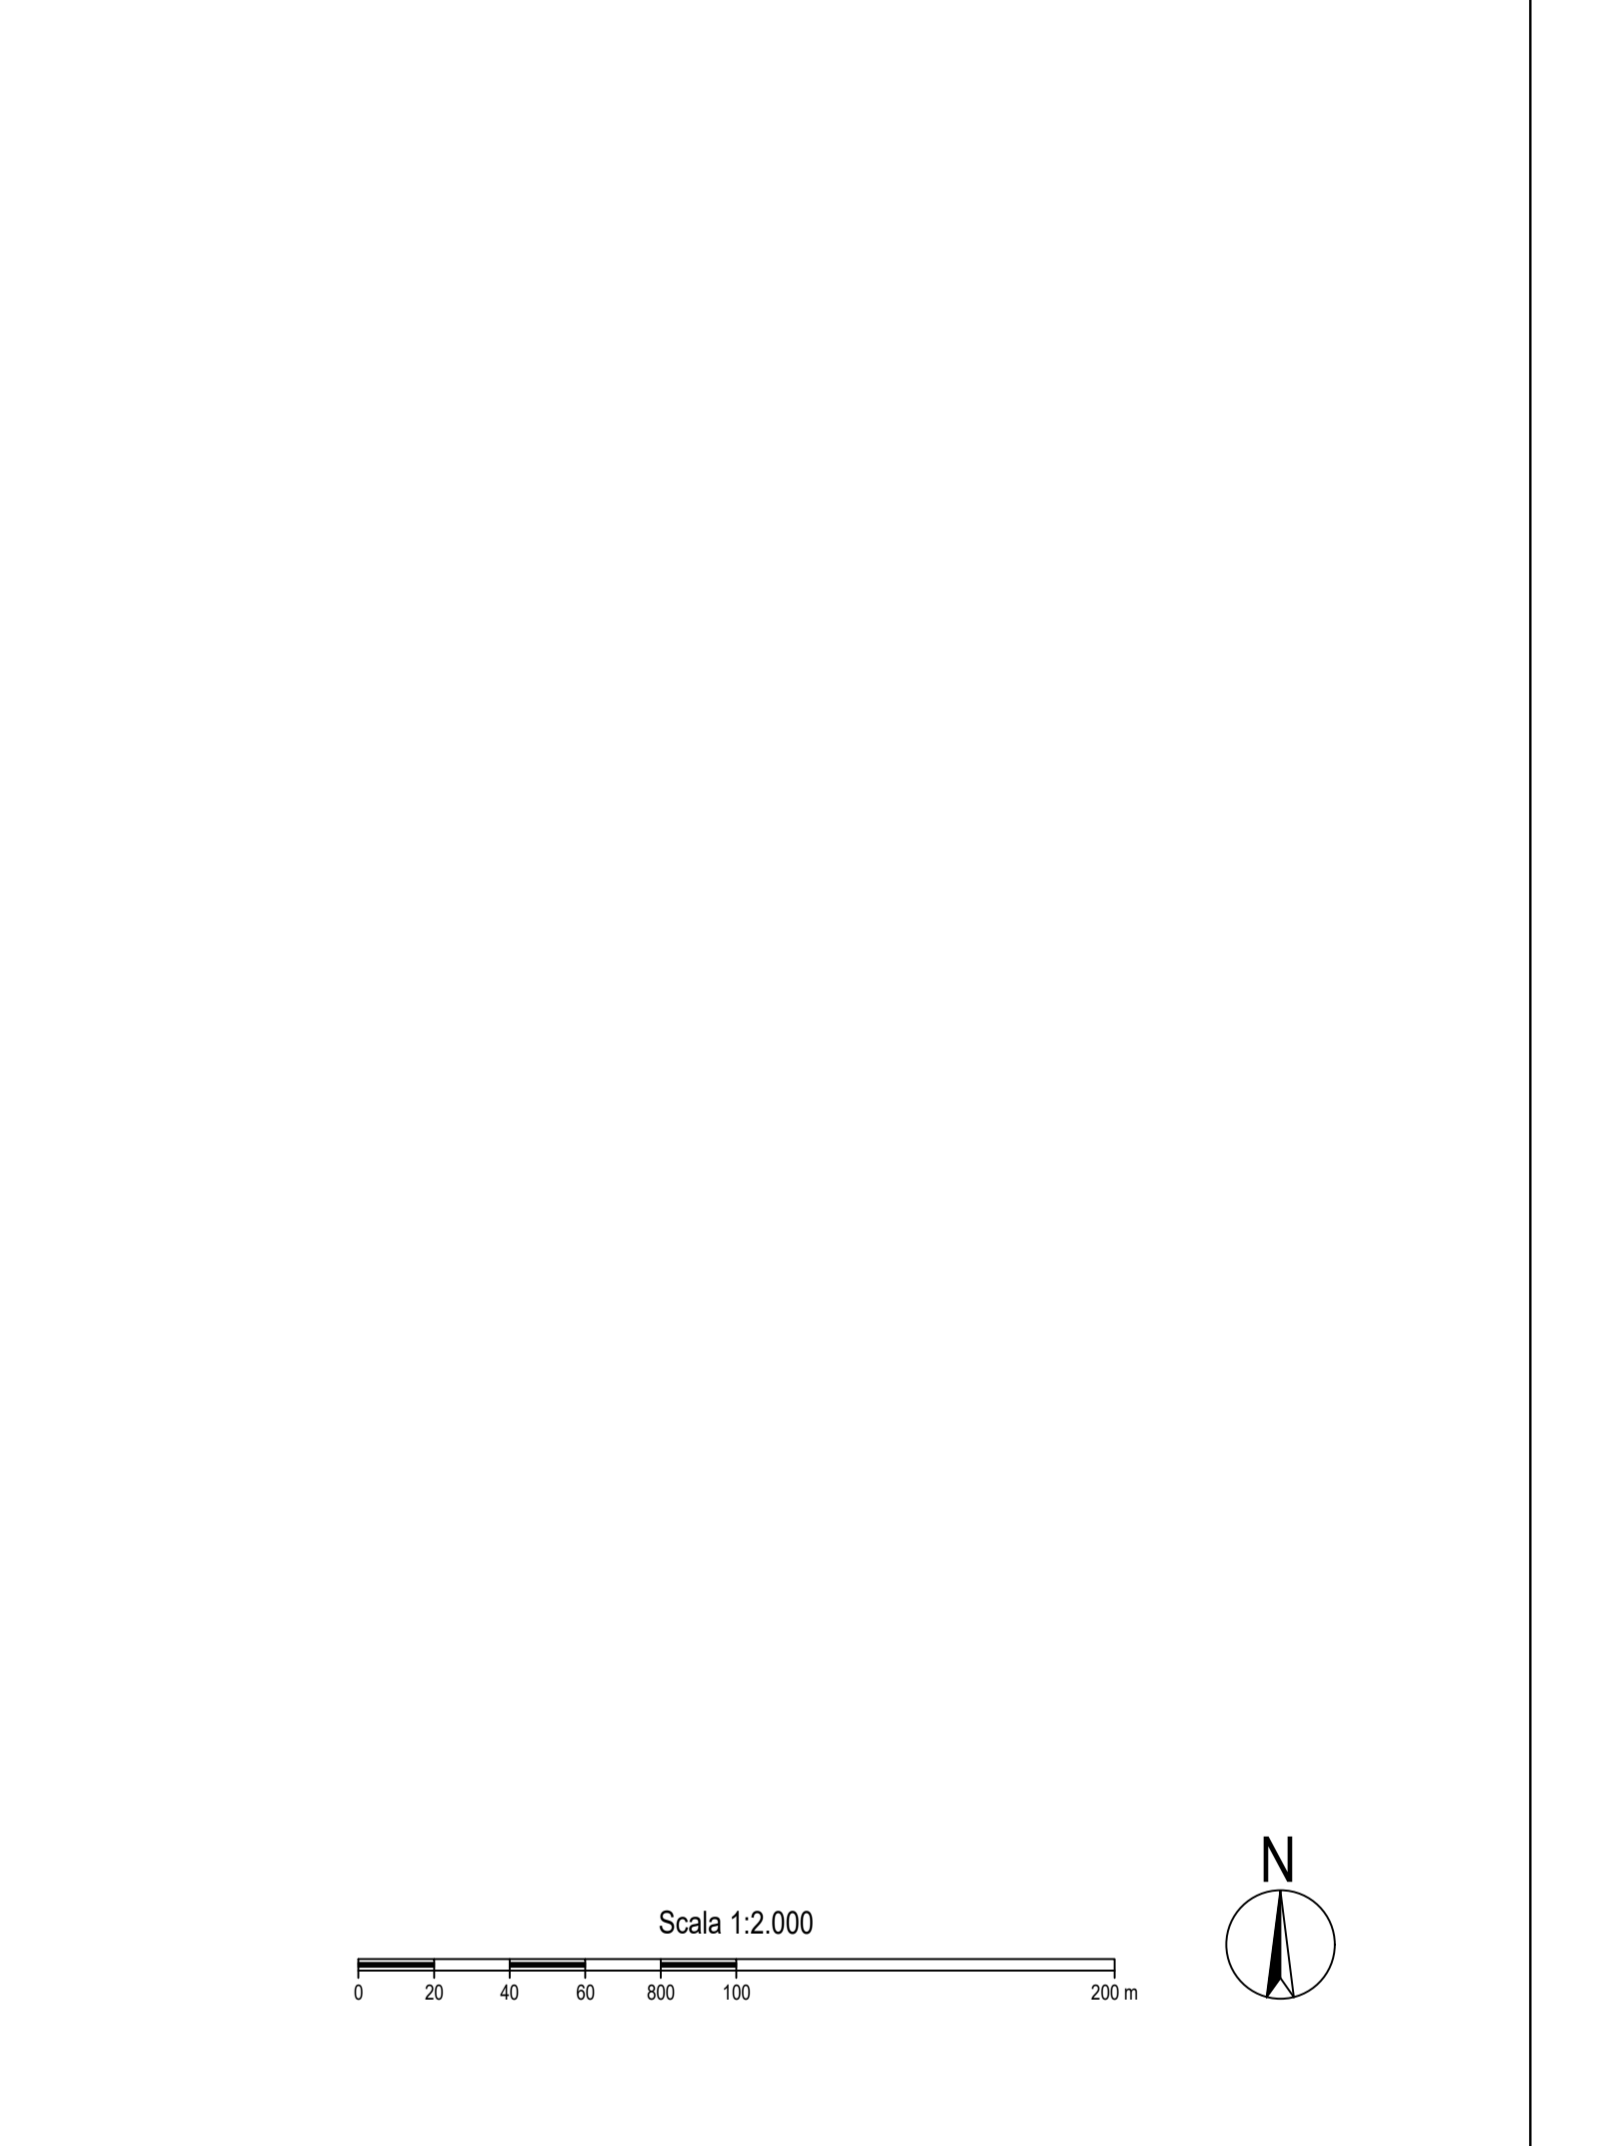


**LEGENDA**

Area di rispetto (art. 158 G.S. art. 26 R.A.)	Area integrativa all'Occupazione temporanea P.V.T.3	Corsi d'acqua
Area di esproprio di cui alla delibera Cipe n. 19/12 del 25 Marzo 2012 - P.D.	Area integrativa all'Occupazione temporanea P.V.T.2	Ferrovia
Area integrativa all'esproprio F.E.A.	Servizi di cui alla delibera Cipe n. 19/12 del 25 Marzo 2012 - P.D.	Area restituite
Area integrativa all'esproprio P.V.T.1	Area integrativa alle Servizi F.E.A.	Area demoziali
Area integrativa all'esproprio P.V.T.2	Area integrativa alle Servizi P.V.T.2	Fabbricati da rilievo non interessati da demolizione
Area integrativa all'esproprio P.V.T.3	Area integrativa alle Servizi P.V.T.3	Fabbricati da demolire accatastati
Reliquati P.V.T.3	Area integrativa alle Servizi P.V.T.3	Fabbricati da demolire non presenti in mappa
Occupazione temporanea di cui alla delibera Cipe n. 19/12 del 25 Marzo 2012 - P.D.	Mappali frazionati espropriati	Limiti fogli catastali
Area integrativa all'Occupazione temporanea F.E.A.	Attuale sede stradale (G.S. 121)	Numero ditte
		Numero particelle

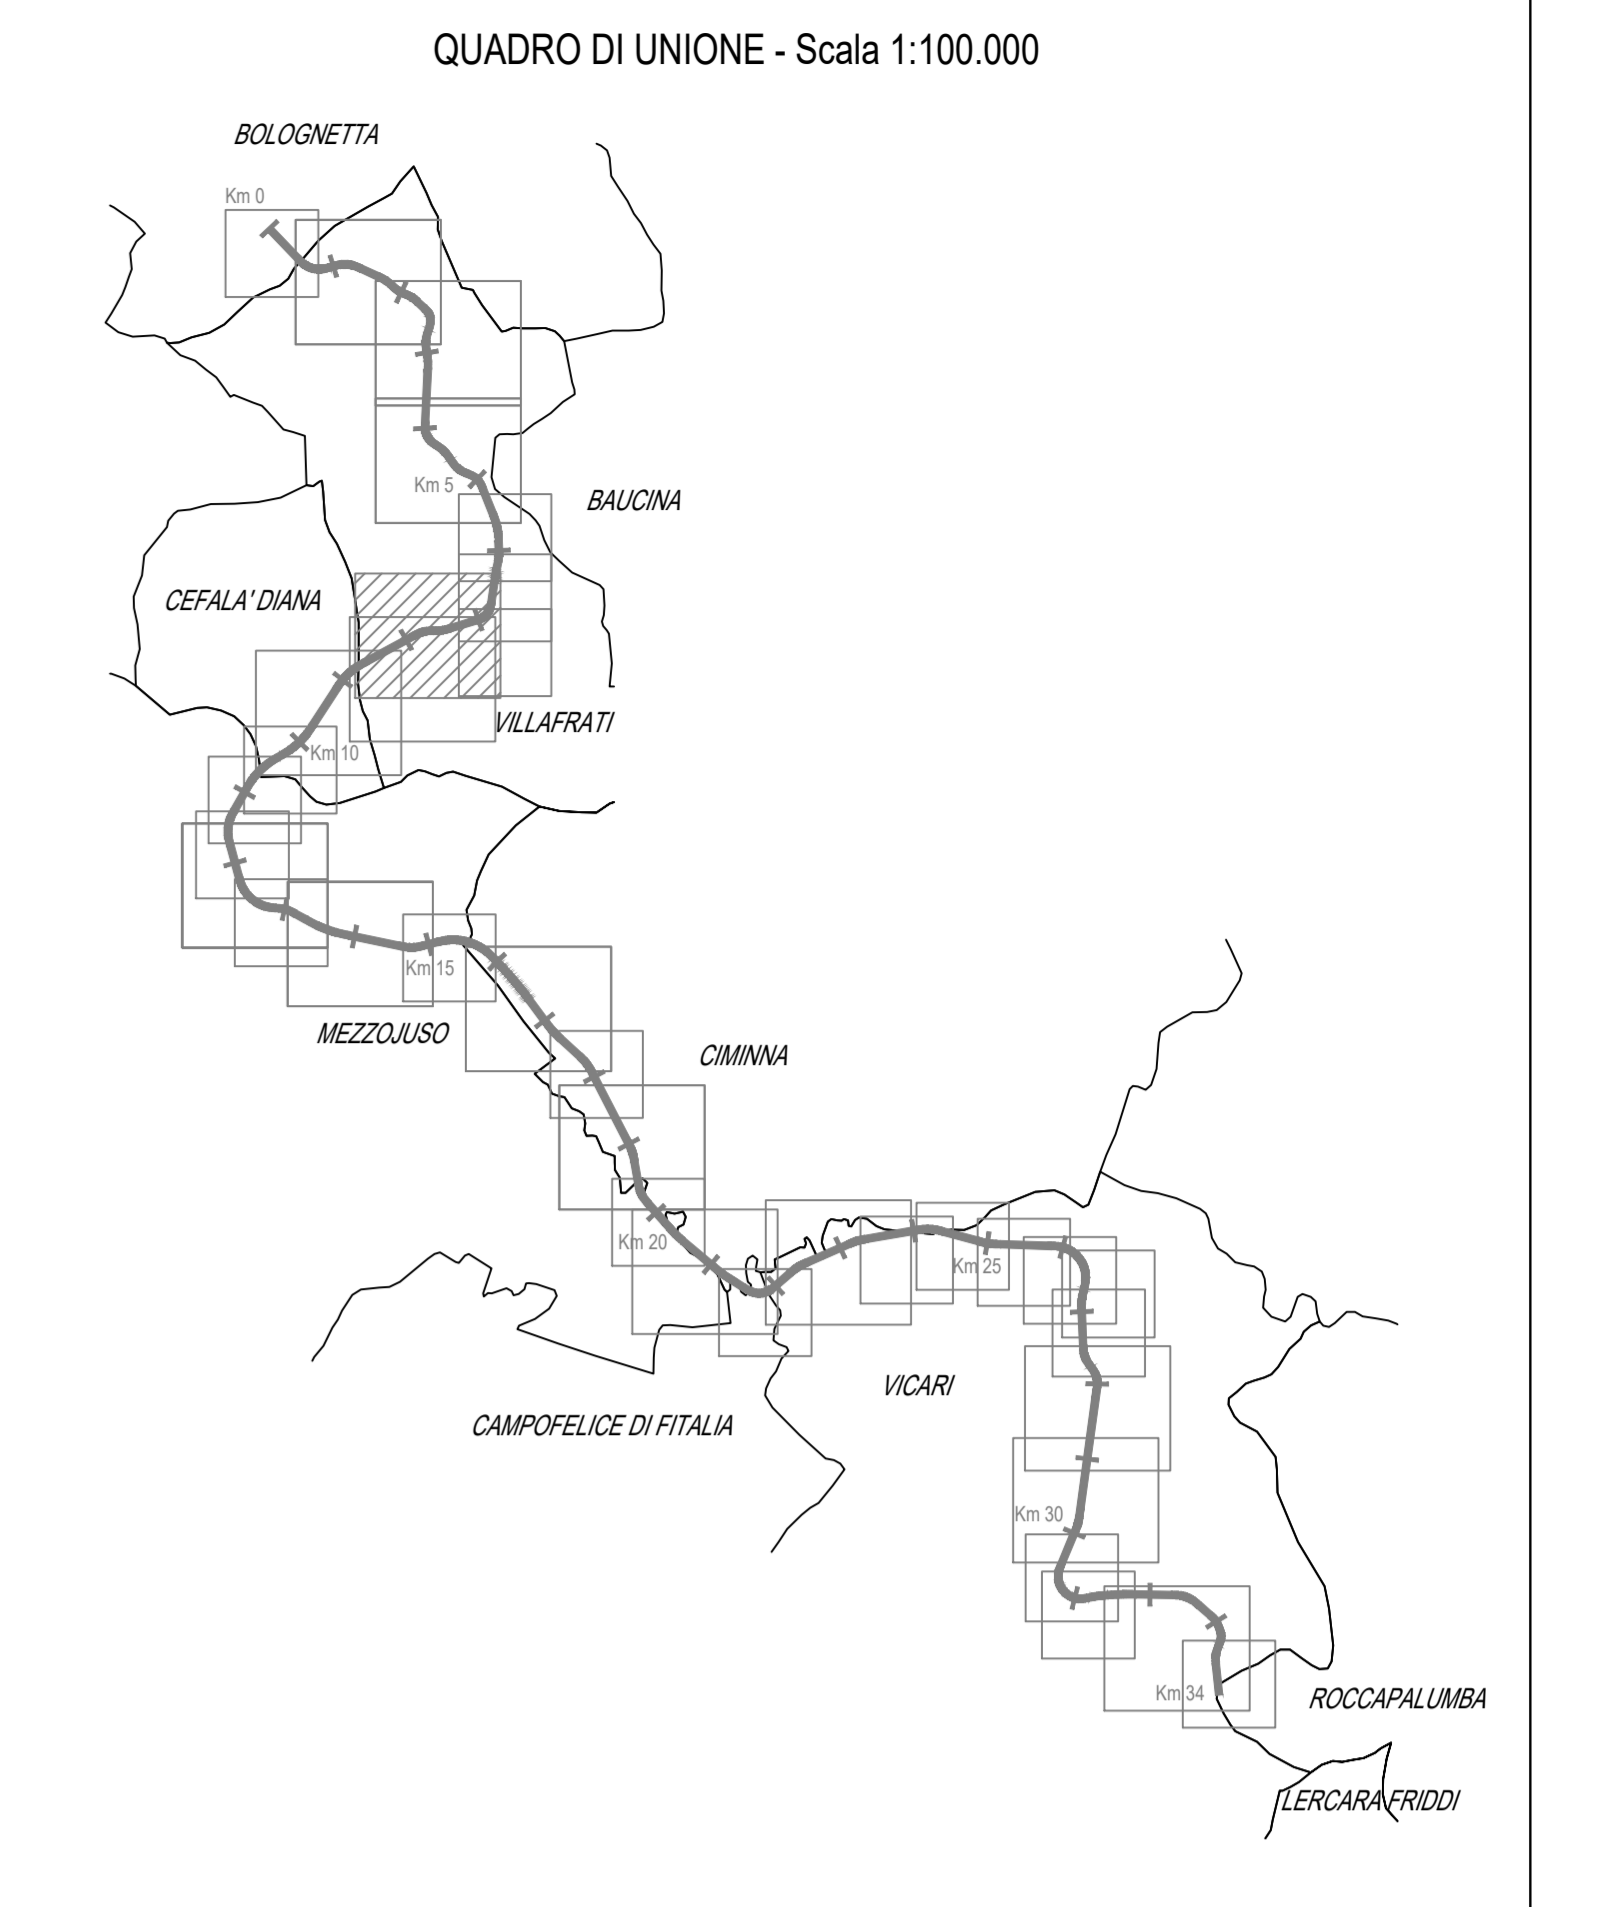

**ANAS S.p.A.**  
 DIREZIONE REGIONALE PER LA SICILIA

PA17/08  
 Affidamento a Contratto Generale dei Lavori di ammodernamento del tratto Palermo - Lercara Friddi, lotto funzionale del km 14.4 (km 0.0 del Lotto 2) compreso il tratto di raccordo della rotatoria Bolognetta, al km 48.0 (km. 33.6 del Lotto 2 - Svincolo Mangano incluso) compresi i raccordi con le attuali SS n.189 e SS n.121

**Bolognetta S.c.p.a.**

- PERIZIA DI VARIANTE N.3 -

Titolo elaborato: **ESPROPRI PIANO PARTICELLARE DI ESPROPRIO Planimetria catastale Comune di Villafрати - Foglio 5**

Codice Unico Progetto (CUP): **F41B03000230001**

Codice elaborato: **PA17/08 PE ES P010 6 1**

CARTELLA	FILE NAME	NOTE	PROF.	SCALE
5	PEESP018_61_4137.DWG	1=1	4 1 3 7	1:2000

REV.	DESCRIZIONE	DATA	REDAITTO	VERIFICATO	APPROVATO
1	EMISSIONE A SEGUITO ISTRUTTORIA ANAS	Maggio 2021	A. Paolucci	S. Fortino	N. Behrman
0	PRIMA EMISSIONE	Gennaio 2020	A. Paolucci	S. Fortino	D. Trivoli

Progettista Responsabile: Ing. Antonio Ambrosi  
 Direttore Tecnico: Ing. Antonio Ambrosi  
 Consulente: E&G S.r.l. INGENNERIA E GEOTECHNICA  
 Direttore Tecnico: Ing. Gaetano Napolitano

Il Coordinatore per la Sicurezza: Dott. Geol. Gaetano Belmonte  
 Il Coordinatore per la Sicurezza: Ing. Sandro Favero  
 Il Coordinatore per la Sicurezza: Arch. Francesco Rinaldi  
 Il Coordinatore per la Sicurezza: Arch. Francesco Rinaldi  
 Il Direttore dei Lavori: Ing. Sandro Favero

ANAS S.p.A.  
 DATA: \_\_\_\_\_ PROTOCOLLO: \_\_\_\_\_ VISTO IL RESPONSABILE DEL PROCEDIMENTO  
 CODICE PROGETTO: **L041010E11010** Dat. Ing. Luigi Mago