QUADRO DI UNIONE - Scala 1:100.000

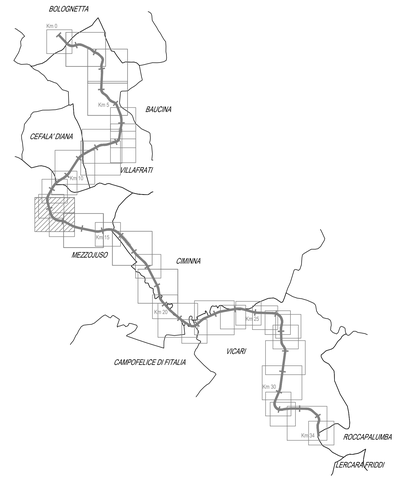

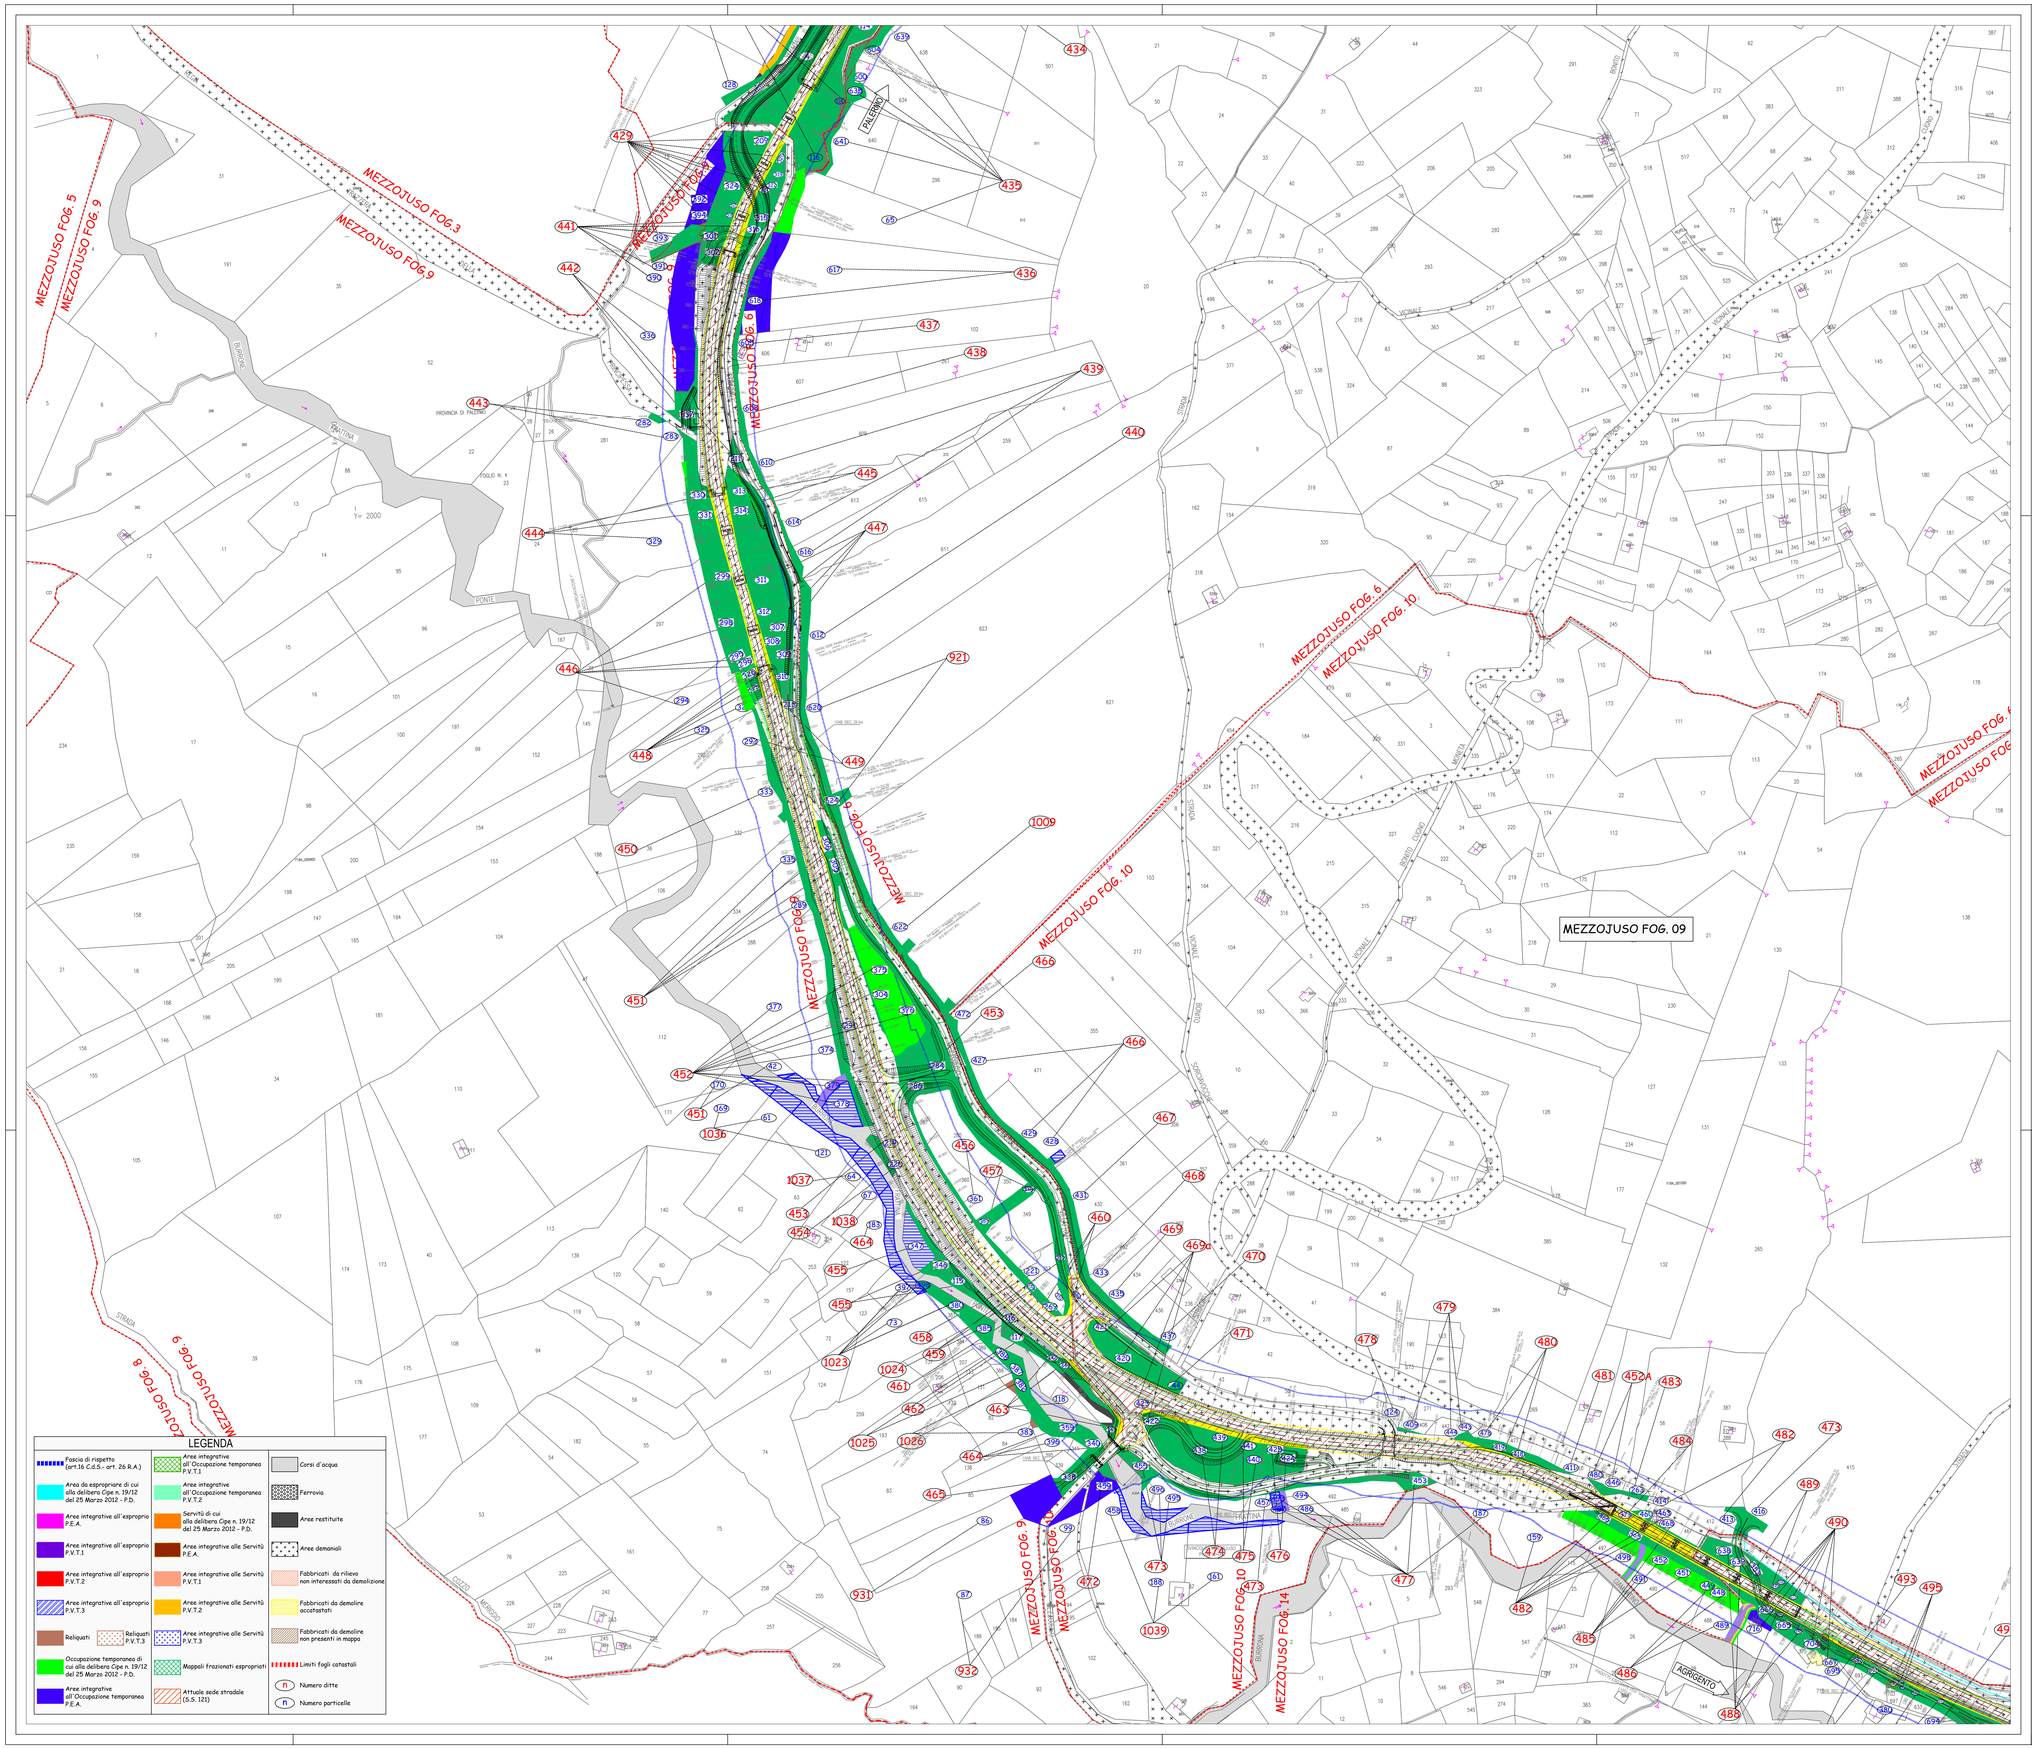

Scala 1:2.000

0 20 40 60 80 100 200 m

N

ANAS S.p.A.

DIREZIONE REGIONALE PER LA SICILIA

PA17/08

Affidamento a Contraente Generale dei "Lavori di ammodernamento del tratto Palermo - Lercara Fridd, lotto funzionale dal km 14.4 (km. 0.0 del Lotto 2) compreso il tratto di raccordo della rotatoria Bolognetta, al km 48,0 (km. 33,6 del Lotto 2 - Svincolo Manganaro incluso) compresi raccordi con le attuali SS n.189 e SS n.121

Bolognetta S.c.p.a.

Il Rappresentante Legale
Dott. Marcello D'Acquisto

- PERIZIA DI VARIANTE N.3 -

Titolo elaborato:

ESPROPRI
PIANO PARTICELLARE DI ESPROPRIO
Planimetria catastale
Comune di Mezzojuso - Foglio 09

Codice Unico Progetto (CUP): F41B03000230001

Codice elaborato: PA17/08 | OPERA: PE | ARGOMENTO: ES | DOC. E PROG.: P019 | FASE: 6 | REVISIONE: 1

CARTELLA:		FILE NAME	NOTE:	PROT.	SCALA:		
	1 0	PEESPO19_61_4137.DWG	1=1	4 1 3 7	1:2000		
5							
4							
3							
2							
1		EMISSIONE A SEGUITO ISTRUTTORIA ANAS		Maggio 2021	A. Paolocci	S. Fortino	N. Behmann
0		PRIMA EMISSIONE		Gennaio 2020	A. Paolocci	S. Fortino	D. Tironi
REV.		DESCRIZIONE		DATA	REDATTO	VERIFICATO	APPROVATO

Progettisti:
A.C.E. S.r.l. - Società di ingegneria
FACTORY OF ARCHITECTURE CIVIL ENGINEERING
via Flaminia 71 - 00196 Roma
tel. 06 32600519
e-mail: info@factoryeng.com
pec: pec.facce@pec.com
Direttore Tecnico: ing. Antonio Ambrosi

Consulenti:
E&G S.r.l. ENVIRONMENT & GEOTECHNIC
STUDIO DI INGEGNERIA GEOTECNICA E AMBIENTALE
Direttore Tecnico: ing. Quintilio Napoleoni

Il Progettista Responsabile	Il Geologo	Il Coordinatore per la Sicurezza in fase di Esecuzione:	Il Direttore dei Lavori:
Ing. Antonio Ambrosi	*Dott. Geol. Gualtiero Bellomo*	**Il Coordinatore per la Esecuzione dei Lavori** *arch. Francesco Rondelli*	*Ing. Sandro Favaro*
			Il Direttore dei Lavori *Ing. Sandro Favaro*

ANAS S.p.A.

DATA:

PROTOCOLLO:

VISTO: IL RESPONSABILE DEL PROCEDIMENTO

Dott. Ing. Luigi Mupo

CODICE PROGETTO: LO410C E 1101