
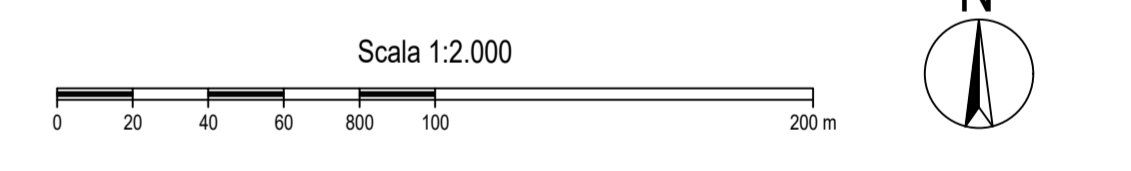


**LEGENDA**

|   |   |  |
|---|---|--|
| Area di rispetto Art. 18 C.G.S. art. 26 S.A.)                                 | Area integrativa all'Occupazione Temporanea P.V.T.3                 | Corsi d'acqua  |
| Area di esproprio di cui alla delibera Cipe n. 19/12 del 25 Marzo 2012 - P.D. | Area integrativa all'Occupazione Temporanea P.V.T.2                 | Ferrovie   |
| Area integrativa all'esproprio P.V.T.1  | Servizi di cui alla delibera Cipe n. 19/12 del 25 Marzo 2012 - P.D. | Area restituite                                      |
| Area integrativa all'esproprio P.E.A.   | Area integrativa alle Servizi P.E.A.                                | Area demaniali                                       |
| Area integrativa all'esproprio P.V.T.2  | Area integrativa alle Servizi P.V.T.1                               | Fabbricati da rilievo non interessati da demolizione |
| Area integrativa all'esproprio P.V.T.3  | Area integrativa alle Servizi P.V.T.2                               | Fabbricati da demolire occorserati                   |
| Reliquati P.V.T.3   | Area integrativa alle Servizi P.V.T.3                               | Fabbricati da demolire non presenti in mappa         |
| Reliquati P.V.T.3   | Mappe frazionari esproprio  | Limiti fogli catastali                               |
| Attuale sede stradale (G.S. 121)  |   | Numero ditte   |
|   |   | Numero particelle                                    |

CIMINNA FOG. 20

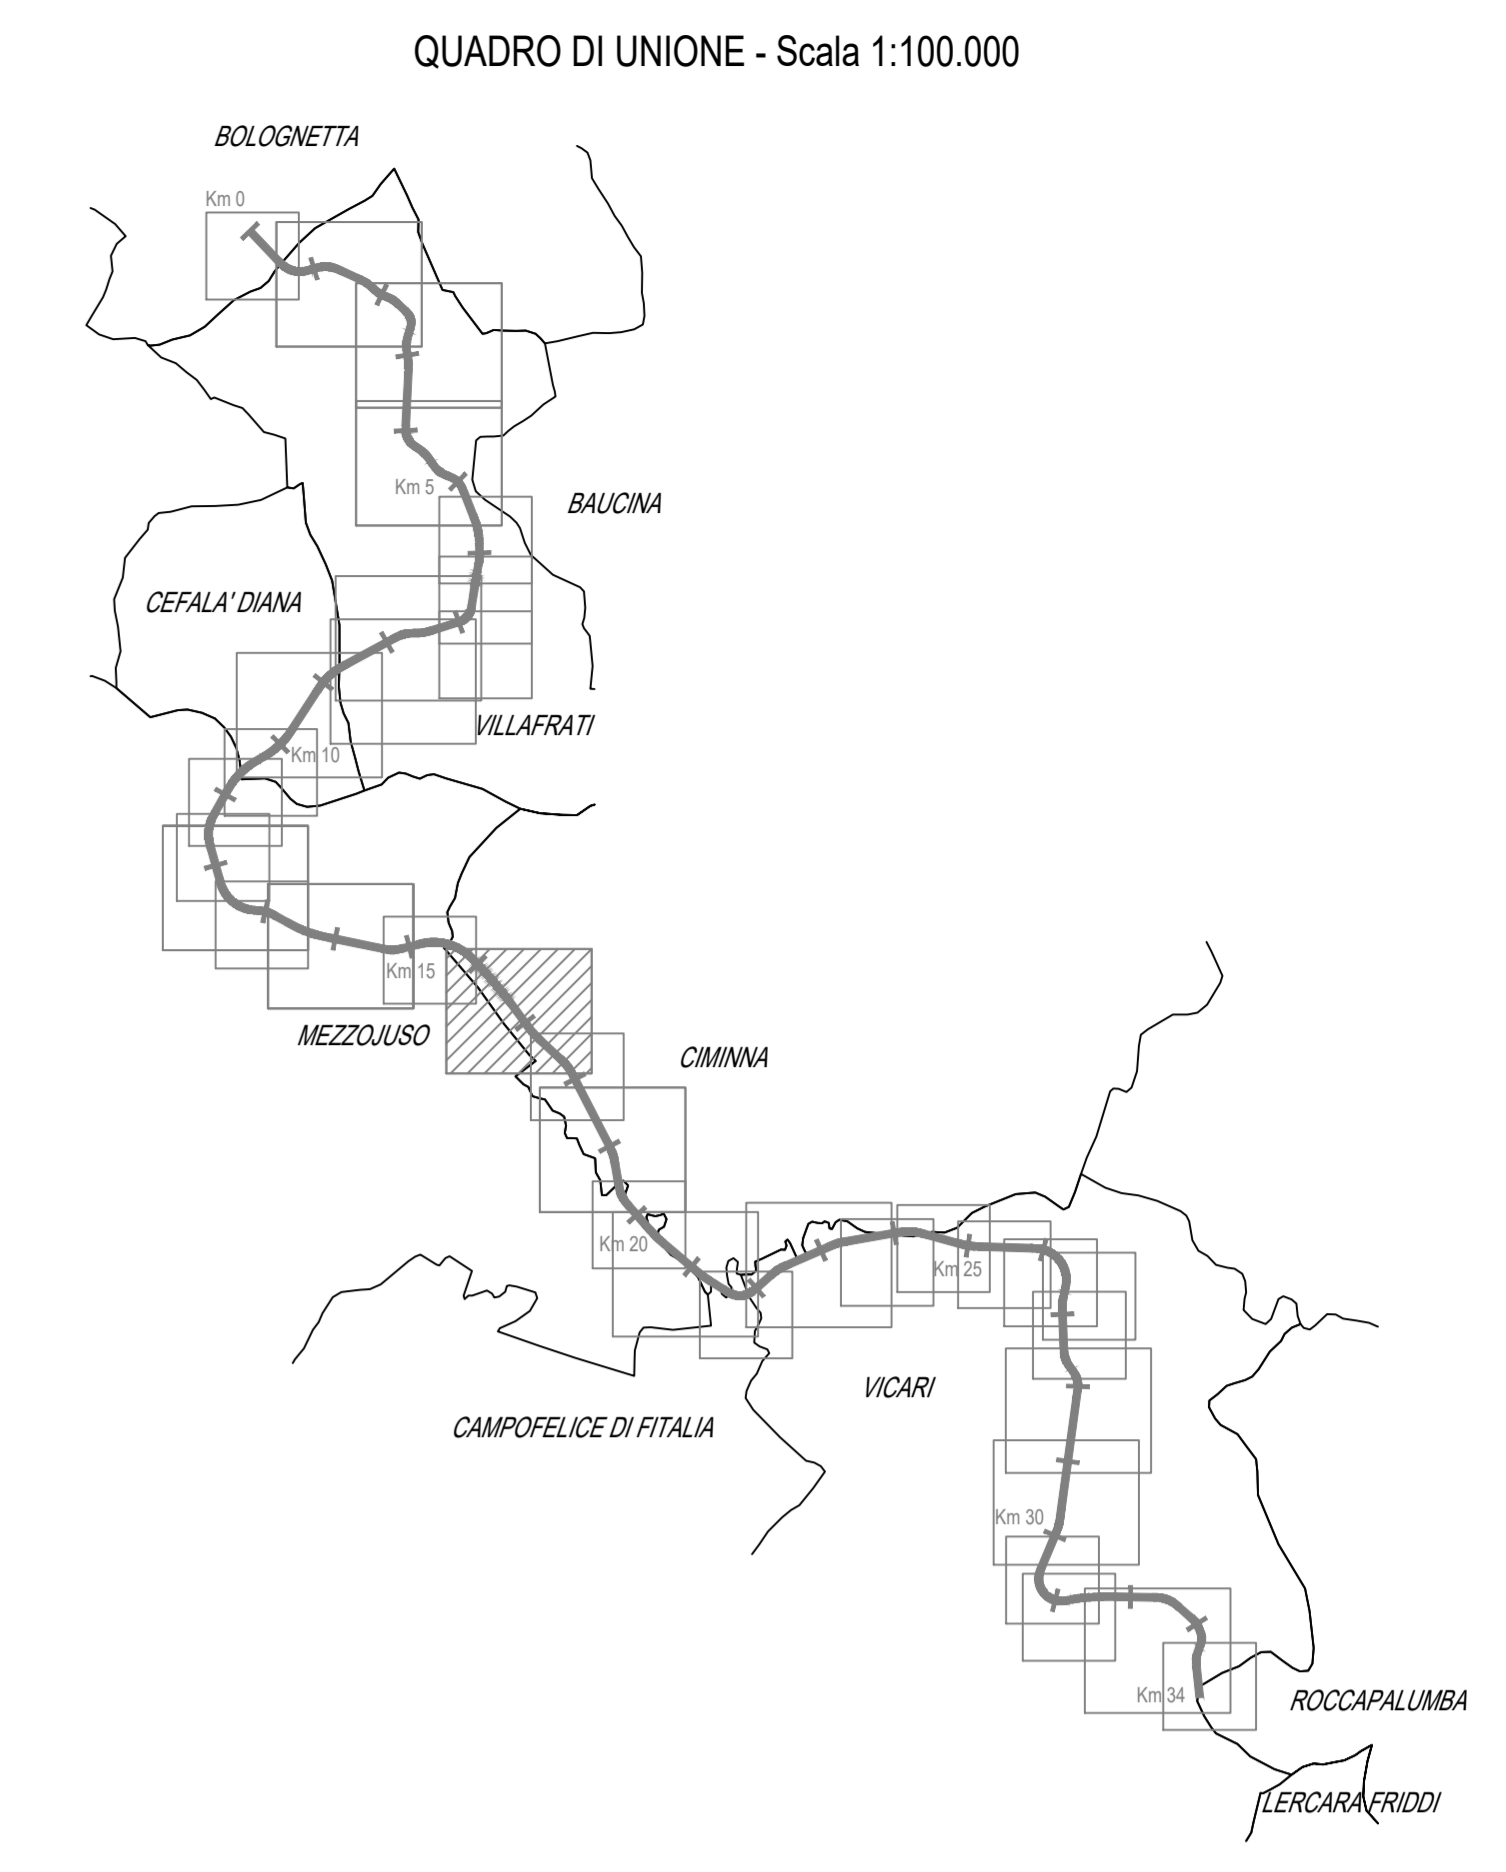

**ANAS S.p.A.**  
 DIREZIONE REGIONALE PER LA SICILIA

PA17/08  
 Affidamento a Contratto Generale dei Lavori di ammodernamento del tratto Palermo - Lercara Friddi, tratto funzionale del km 14.4 (km. 0.0 del Lotto 2) compreso il tratto di raccordo della rotonda Bolognetta, al km 48.0 (km. 33.6 del Lotto 2 - Svincolo Mangano incluso) compresi i raccordi con le attuali SS n.189 e SS n.121

**Bolognetta S.c.p.a.**

- PERIZIA DI VARIANTE N.3 -

Titolo esecutivo: **ESPROPRI PIANO PARTICELLARE DI ESPROPRIO Planimetria catastale Comune di Ciminna - Foglio 20 - (Tav. 1/2)**

Codice Unico Progetto (CUP): F41B03000230001

Codice elaborato: PA17/08 PE ES P024 6 1

| CARTELLA | FILE NAME                             | NOTE         | PROJ        | SCALE      |
|----------|---------------------------------------|--------------|-------------|------------|
| 5        | PEESP04_81_4137.DWG                   | 1=1          | 4           | 1:2000     |
| 4        |                                       |              | 1           |            |
| 3        |                                       |              | 1           |            |
| 2        |                                       |              | 1           |            |
| 1        | EMMISSIONE A SEGUITO ISTRUTTORIA ANAS | Maggio 2021  | A. Paolucci | S. Fortino |
| 0        | PRIMA EMISSIONE                       | Gennaio 2020 | A. Paolucci | S. Fortino |

| REV. | DESCRIZIONE | DATA | RELATTO | VERIFICATO | APPROVATO |
|------|-------------|------|---------|------------|-----------|
|      |             |      |         |            |           |

Progettista: **FACTORY OF ARCHITECTURE CIVIL ENGINEERING**  
 Consulente: **E&G S.p.A. AMBIENTAMENTI & GEOTECNICI**

Il Progettista Responsabile: **Ing. Antonio Ambrosi**  
 Il Coordinatore per la Sicurezza in fase di Esecuzione: **Arch. Francesco Roselli**  
 Il Coordinatore per la Emissione dei Lavori: **Arch. Francesco Roselli**  
 Il Direttore dei Lavori: **Ing. Sandro Favaro**

ANAS S.p.A.  
 DATA: \_\_\_\_\_ PROTOCOLLO: \_\_\_\_\_ VISTO IL RESPONSABILE DEL PROCEDIMENTO: \_\_\_\_\_  
 CODICE PROGETTO: **L04100E1101** Dat. Ing. Luigi Mago