



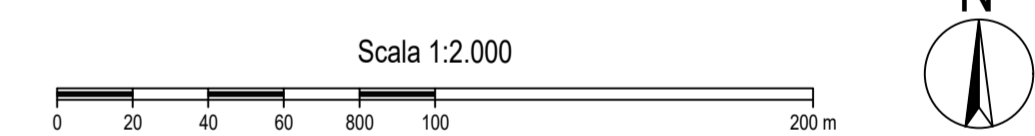

MEZZOJUSO FOG. 32

QUADRO DI UNIONE - Scala 1:100.000

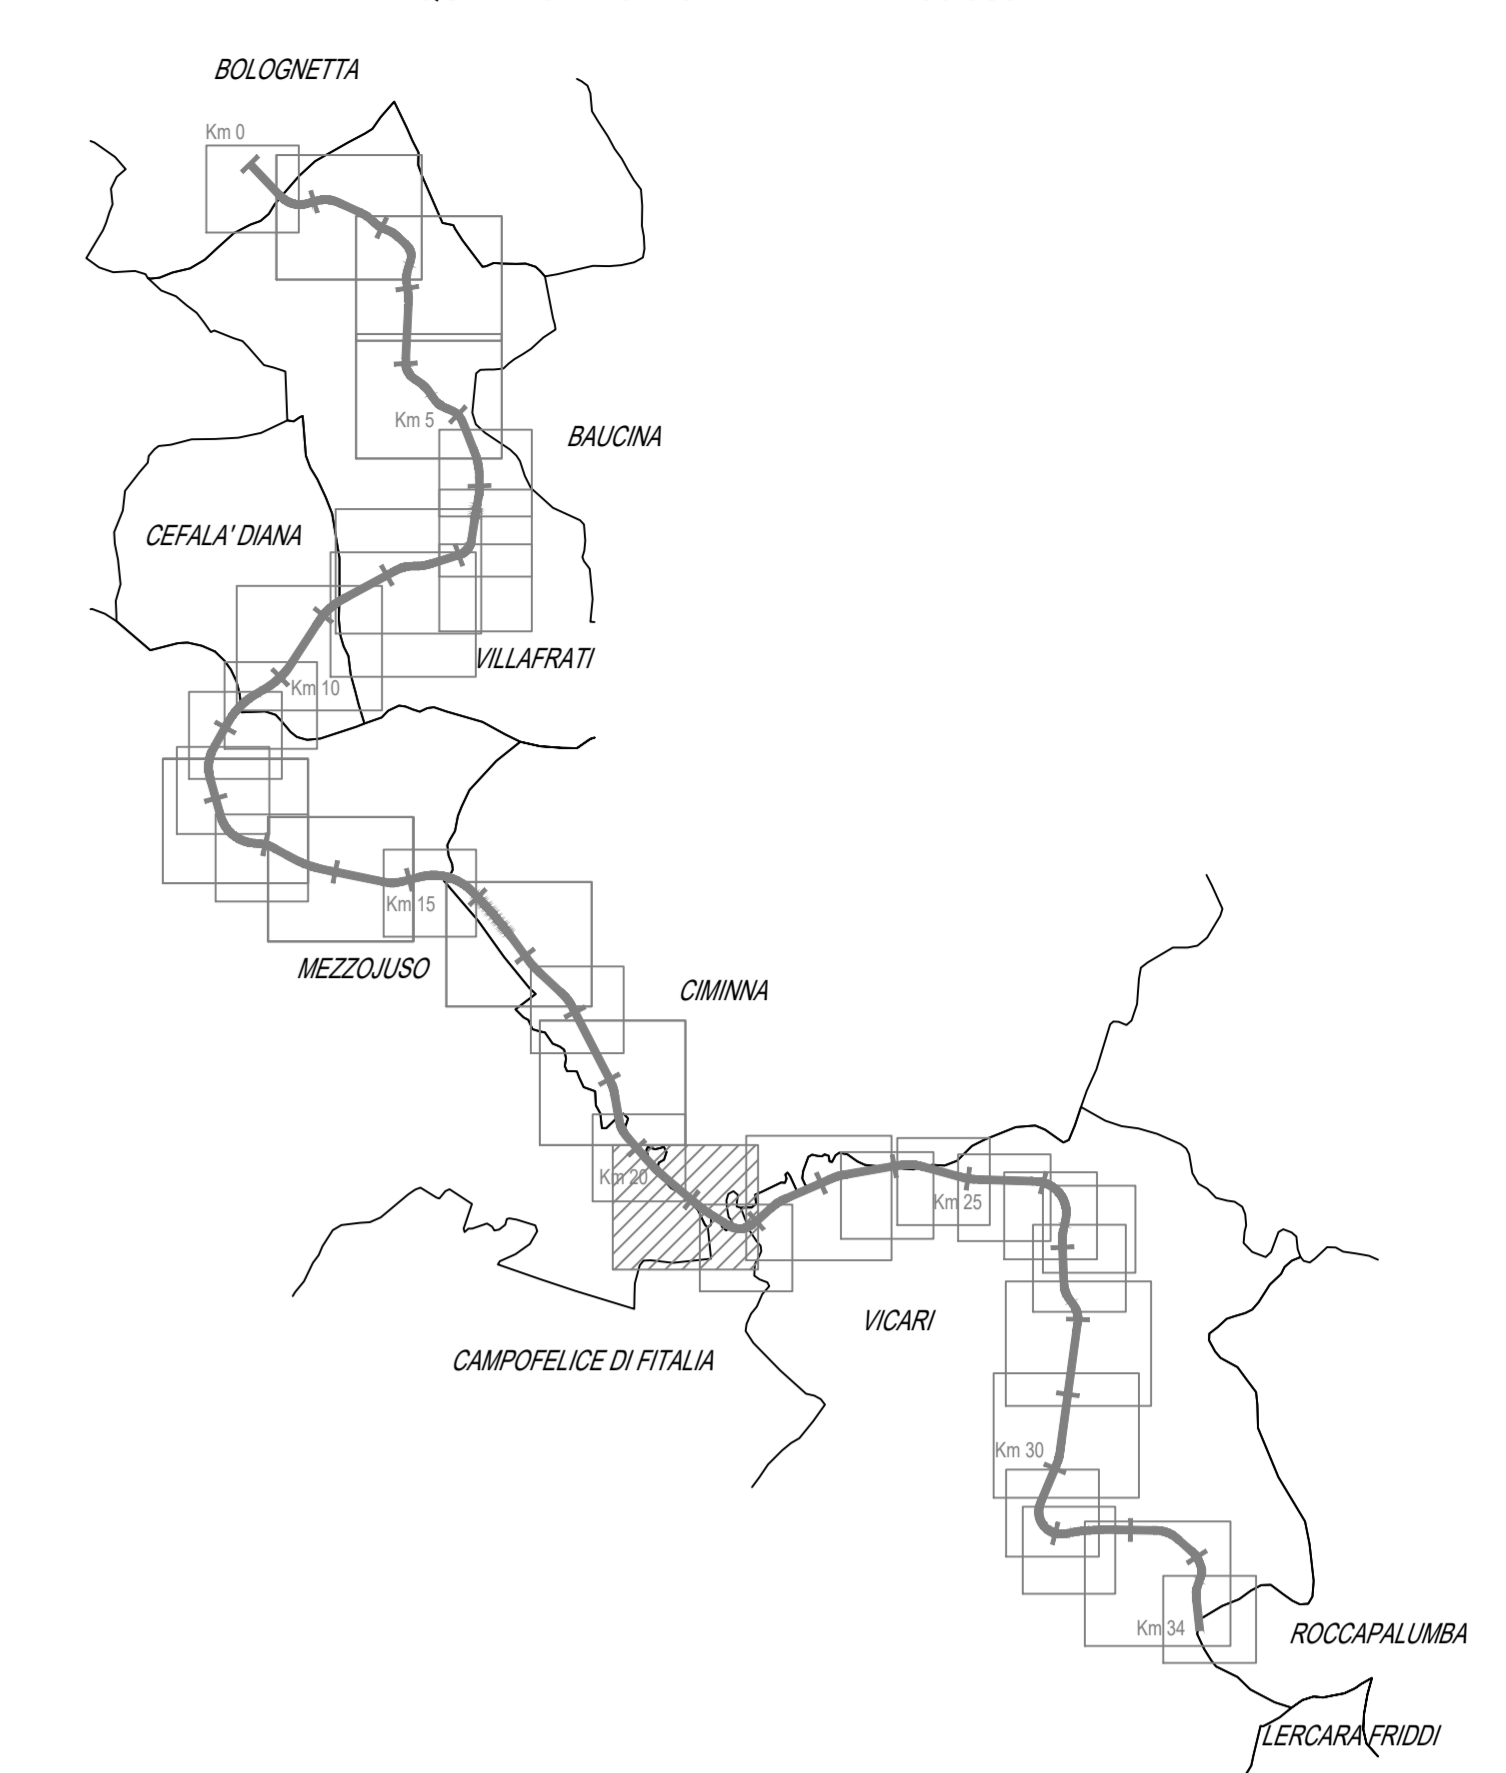

LEGENDA

	Fascia di rispetto (art.16 C.d.S. - art. 26 R.A.)		Canali d'acqua
	Area di espropriazione di cui alle delibere Cipe n. 19/12 del 25 Marzo 2012 - P.D.		Ferrovie
	Area integrativa all'occupazione temporanea P.V.T.1		Area restituite
	Area integrativa all'occupazione temporanea P.V.T.2		Area demaniali
	Area integrativa alle Servitù P.E.A.		Area demaniali
	Area integrativa alle Servitù P.V.T.1		Fabbricati da rilievo non interessati da demolizione
	Area integrativa alle Servitù P.V.T.2		Fabbricati da demolire accatastati
	Area integrativa alle Servitù P.V.T.3		Fabbricati da demolire non presenti in mappa
	Reliquati P.V.T.3		Limiti fogli catastali
	Occupazione temporanea di cui alle delibere Cipe n. 19/12 del 25 Marzo 2012 - P.D.		Mappali frazionati espropriati
	Area integrativa all'occupazione temporanea P.E.A.		Attuale sede stradale (S.S. 121)
			Numero ditte
			Numero particelle

ANAS S.p.A.
 DIREZIONI REGIONALI PER LA SICILIA

PA17/08
 Affidamento a Contratto Generale dei "Lavori di ammodernamento del tratto Palermo - Lercara Friddi, lotto funzionale del km 14.4 (km. 0.0 del Lotta 2) compreso il tratto di raccordo della rotonda Bolognetta, al km 48.0 (km. 33.6 del Lotta 2 - Svincolo Mangano incluso) compresi i raccordi con le attuali SS n. 189 e SS n. 121"

Bolognetta S.c.p.a.

- PERIZIA DI VARIANTE N.3 -

Tratto elaborato: **ESPROPRI PIANO PARTICELLARE DI ESPROPRIO Planimetria catastale Comune di Mezzojuso - Foglio 32**

Codice Unico Progetto (CUP): **F41B03000230001**

Codice elaborato: **PA17/08 PE ES P028 6 1**

CARTELLA	FILE NAME	NOTE	PROT	SCALE
5	1	PEESP08_41_4137.DWG	1=1	4 1 3 7
4				1:2000
3				
2				
1				

REV.	DESCRIZIONE	DATA	REDAITTO	VERIFICATO	APPROVATO
0	PRIMA EMISSIONE	01/01/2020	A. Pavolosi	S. Fortino	D. Terrot

Progettista: **FACTORY OF ARCHITECTURE CIVIL ENGINEERING**
 Direttore Tecnico: Ing. Antonio Ambrosi

Consulenti: **E&G S.p.A. INVESTIMENTI & GEOTECNICI**
 Direttore Tecnico: Ing. Gianluigi Napolitano

Il Progettista Responsabile: Ing. Antonio Ambrosi
 Il Coordinatore per la Sicurezza in fase di Esecuzione: Arch. Francesco Roselli
 Il Coordinatore per la Emissione dei Lavori: Arch. Francesco Roselli
 Il Direttore dei Lavori: Ing. Santo Favaro

ANAS S.p.A.
 DATA: _____ PROTOCOLLO: _____ VISTO IL RESPONSABILE DEL PROCEDIMENTO

CODICE PROGETTO: **L041006 1101** Dat. Ing. Luigi Mago