


LEGENDA

Fascia di rispetto (art.16 C.d.S. - art. 26 R.A.)	Aree integrative all'Occupazione temporanea P.V.T.1	Corsi d'acqua
Area da espropriare di cui alla delibera Cipe n. 19/12 del 25 Marzo 2012 - P.D.	Aree integrative all'Occupazione temporanea P.V.T.2	Ferrovia
Aree integrative all'esproprio P.E.A.	Servitù di cui alla delibera Cipe n. 19/12 del 25 Marzo 2012 - P.D.	Aree restituite
Aree integrative all'esproprio P.V.T.1	Aree integrative alle Servitù P.E.A.	Aree demaniali
Aree integrative all'esproprio P.V.T.2	Aree integrative alle Servitù P.V.T.1	Fabbricati da rilievo non interessati da demolizione
Aree integrative all'esproprio P.V.T.3	Aree integrative alle Servitù P.V.T.2	Fabbricati da demolire accatastati
Reliquati	Reliquati P.V.T.3	Fabbricati da demolire non presenti in mappa
Occupazione temporanea di cui alla delibera Cipe n. 19/12 del 25 Marzo 2012 - P.D.	Mappali frazionati espropriati	Limiti fogli catastali
Aree integrative all'Occupazione temporanea P.E.A.	Attuale sede stradale (S.S. 121)	Numero ditte
		Numero particelle

QUADRO DI UNIONE - Scala 1:100.000

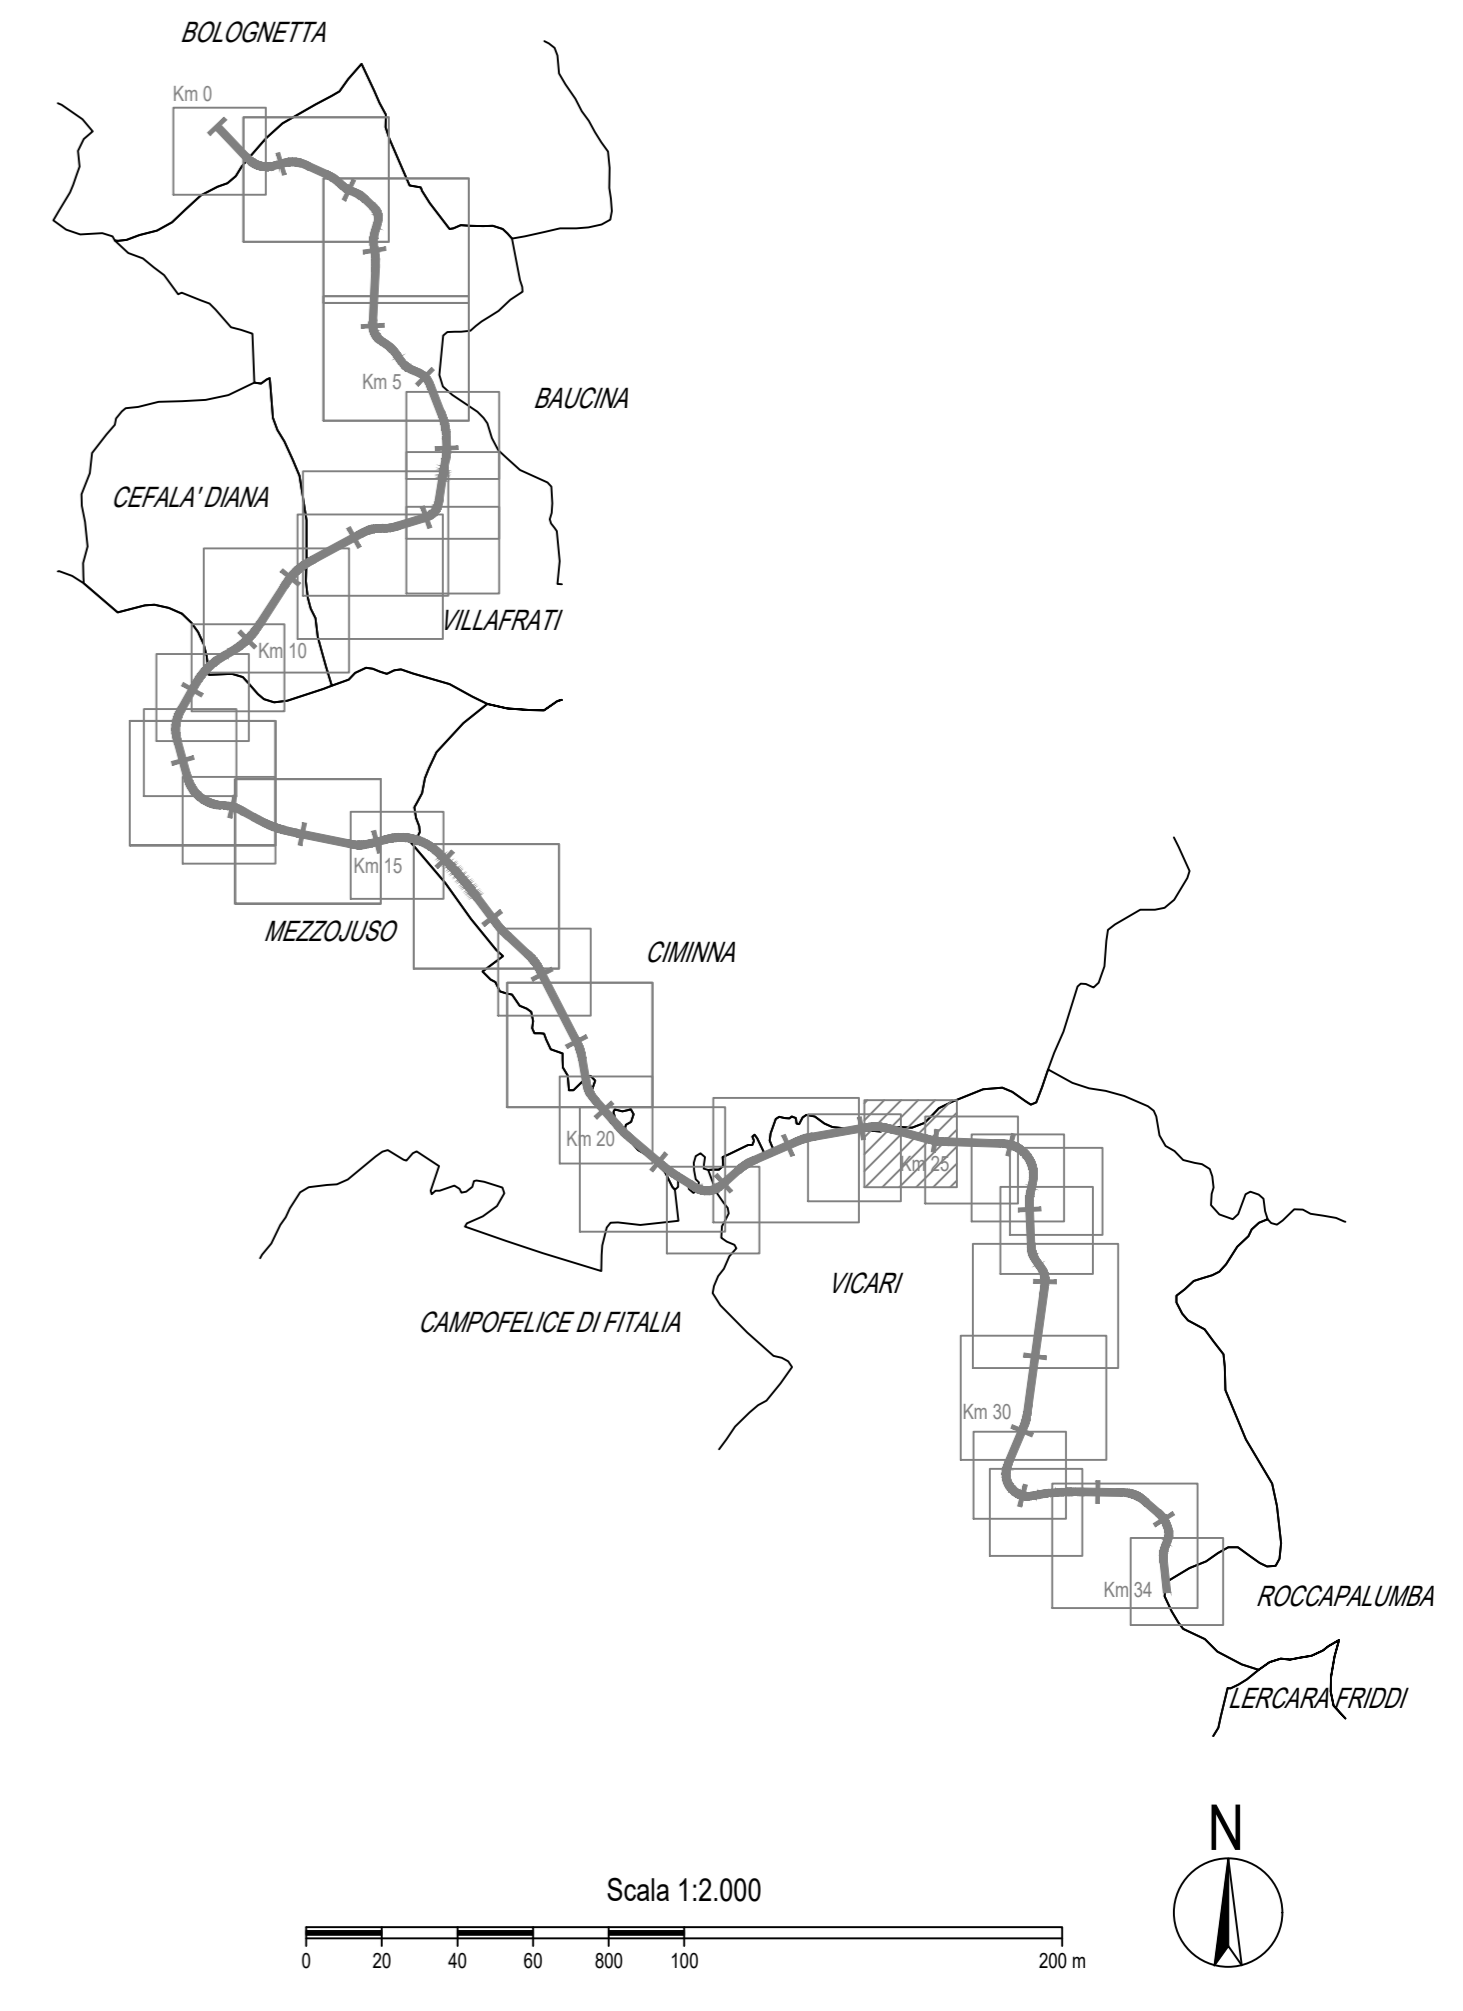

ANAS S.p.A.
DIREZIONE REGIONALE PER LA SICILIA

PA17/08
Affidamento a Contraente Generale dei "Lavori di ammodernamento del tratto Palermo - Lercara Friddi, lotto funzionale dal km 14.4 (km. 0.0 del Lotto 2) compreso il tratto di raccordo della rotatoria Bolognetta, al km 48.0 (km. 33.6 del Lotto 2 - Svincolo Mangano incluso) compresi raccordi con le attuali SS n.189 e SS n.121

Bolognetta S.c.p.a.

- PERIZIA DI VARIANTE N.3 -

Titolo elaborato: **ESPROPRI**
PIANO PARTICELLARE DI ESPROPRIO
Planimetria catastale
Comune di Vicari - Foglio 4

Codice Unico Progetto (CUP): **F41B03000230001**

OPERA	ARGOMENTO	DOC. E PROG.	FASE	REVISIONE
PA17/08	PE	ES	PO32	6 1

CARTELLA:	FILE NAME	NOTE:	PROT.	SCALA:
5	PEESP032_61_4137.DWG	1=1	4 1 3 7	1:2000

REV.	DESCRIZIONE	DATA	REDATTO	VERIFICATO	APPROVATO
1	EMISSIONE A SEGUITO ISTRUTTORIA ANAS	Maggio 2021	A. Paolucci	S. Fortino	N. Behmann
0	PRIMA EMISSIONE	Gennaio 2020	A. Paolucci	S. Fortino	D. Tironi

Progettisti: F.A.C.E. S.r.l. - Società di ingegneria ARCHITECTURE CIVIL ENGINEERING via Flaminia 71 - 00196 Roma tel. 06.32000919 e-mail: info@facest.com pec: pec.facest@pec.com Direttore Tecnico: ing. Antonio Ambrosi	Consulenti: E&G S.r.l. ENVIRONNEMENTI & GEOTECHNIC STUDIO DI INGEGNERIA GEOTECNICA E AMBIENTALE viale dell'Industria 1 00144 Roma tel. 06.4981111 e-mail: info@eg-geo.com pec: pec.eg-geo@pec.com Direttore Tecnico: ing. Quintilio Napoleoni
---	---

Il Progettista Responsabile Ing. Antonio Ambrosi	Il Geologo Dott. Geol. Gualliero Bellomo	Il Coordinatore per la Sicurezza Arch. Francesco Rondelli Il Coordinatore per la Esecuzione dei Lavori arch. Francesco Rondelli	Il Direttore dei Lavori Ing. Sandro Favero
--	--	--	--

ANAS S.p.A.

DATA: _____ PROTOCOLLO: _____ VISTO: IL RESPONSABILE DEL PROCEDIMENTO

CODICE PROGETTO: **LO410CE1101** *Dott. Ing. Luigi Mupo*