


**LEGENDA**

|  |   |  |
|--|---|--|
| Fascia di rispetto (art.16 C.d.S. - art. 26 R.A.)                                  | Aree integrative all'Occupazione temporanea P.V.T.1                 | Corsi d'acqua  |
| Area da espropriare di cui alla delibera Cipe n. 19/12 del 25 Marzo 2012 - P.D.    | Aree integrative all'Occupazione temporanea P.V.T.2                 | Ferrovia   |
| Aree integrative all'esproprio P.E.A.  | Servizi di cui alla delibera Cipe n. 19/12 del 25 Marzo 2012 - P.D. | Aree restituite                                      |
| Aree integrative all'esproprio P.V.T.1   | Aree integrative alle Servizi P.E.A.                                | Aree demaniali                                       |
| Aree integrative all'esproprio P.V.T.2   | Aree integrative alle Servizi P.V.T.1                               | Fabbricati da rilievo non interessati da demolizioni |
| Aree integrative all'esproprio P.V.T.3   | Aree integrative alle Servizi P.V.T.2                               | Fabbricati da demolire accatastati                   |
| Reliquati P.V.T.3  | Aree integrative alle Servizi P.V.T.3                               | Fabbricati da demolire non presenti in mappa         |
| Occupazione temporanea di cui alla delibera Cipe n. 19/12 del 25 Marzo 2012 - P.D. | Mappali frazionati espropriati                                      | Limiti fogli catastali                               |
| Aree integrative all'Occupazione temporanea P.E.A.                                 | Attuale sede stradale (S.S. 121)                                    | Numero ditte   |
|  |   | Numero particelle                                    |

QUADRO DI UNIONE - Scala 1:100.000

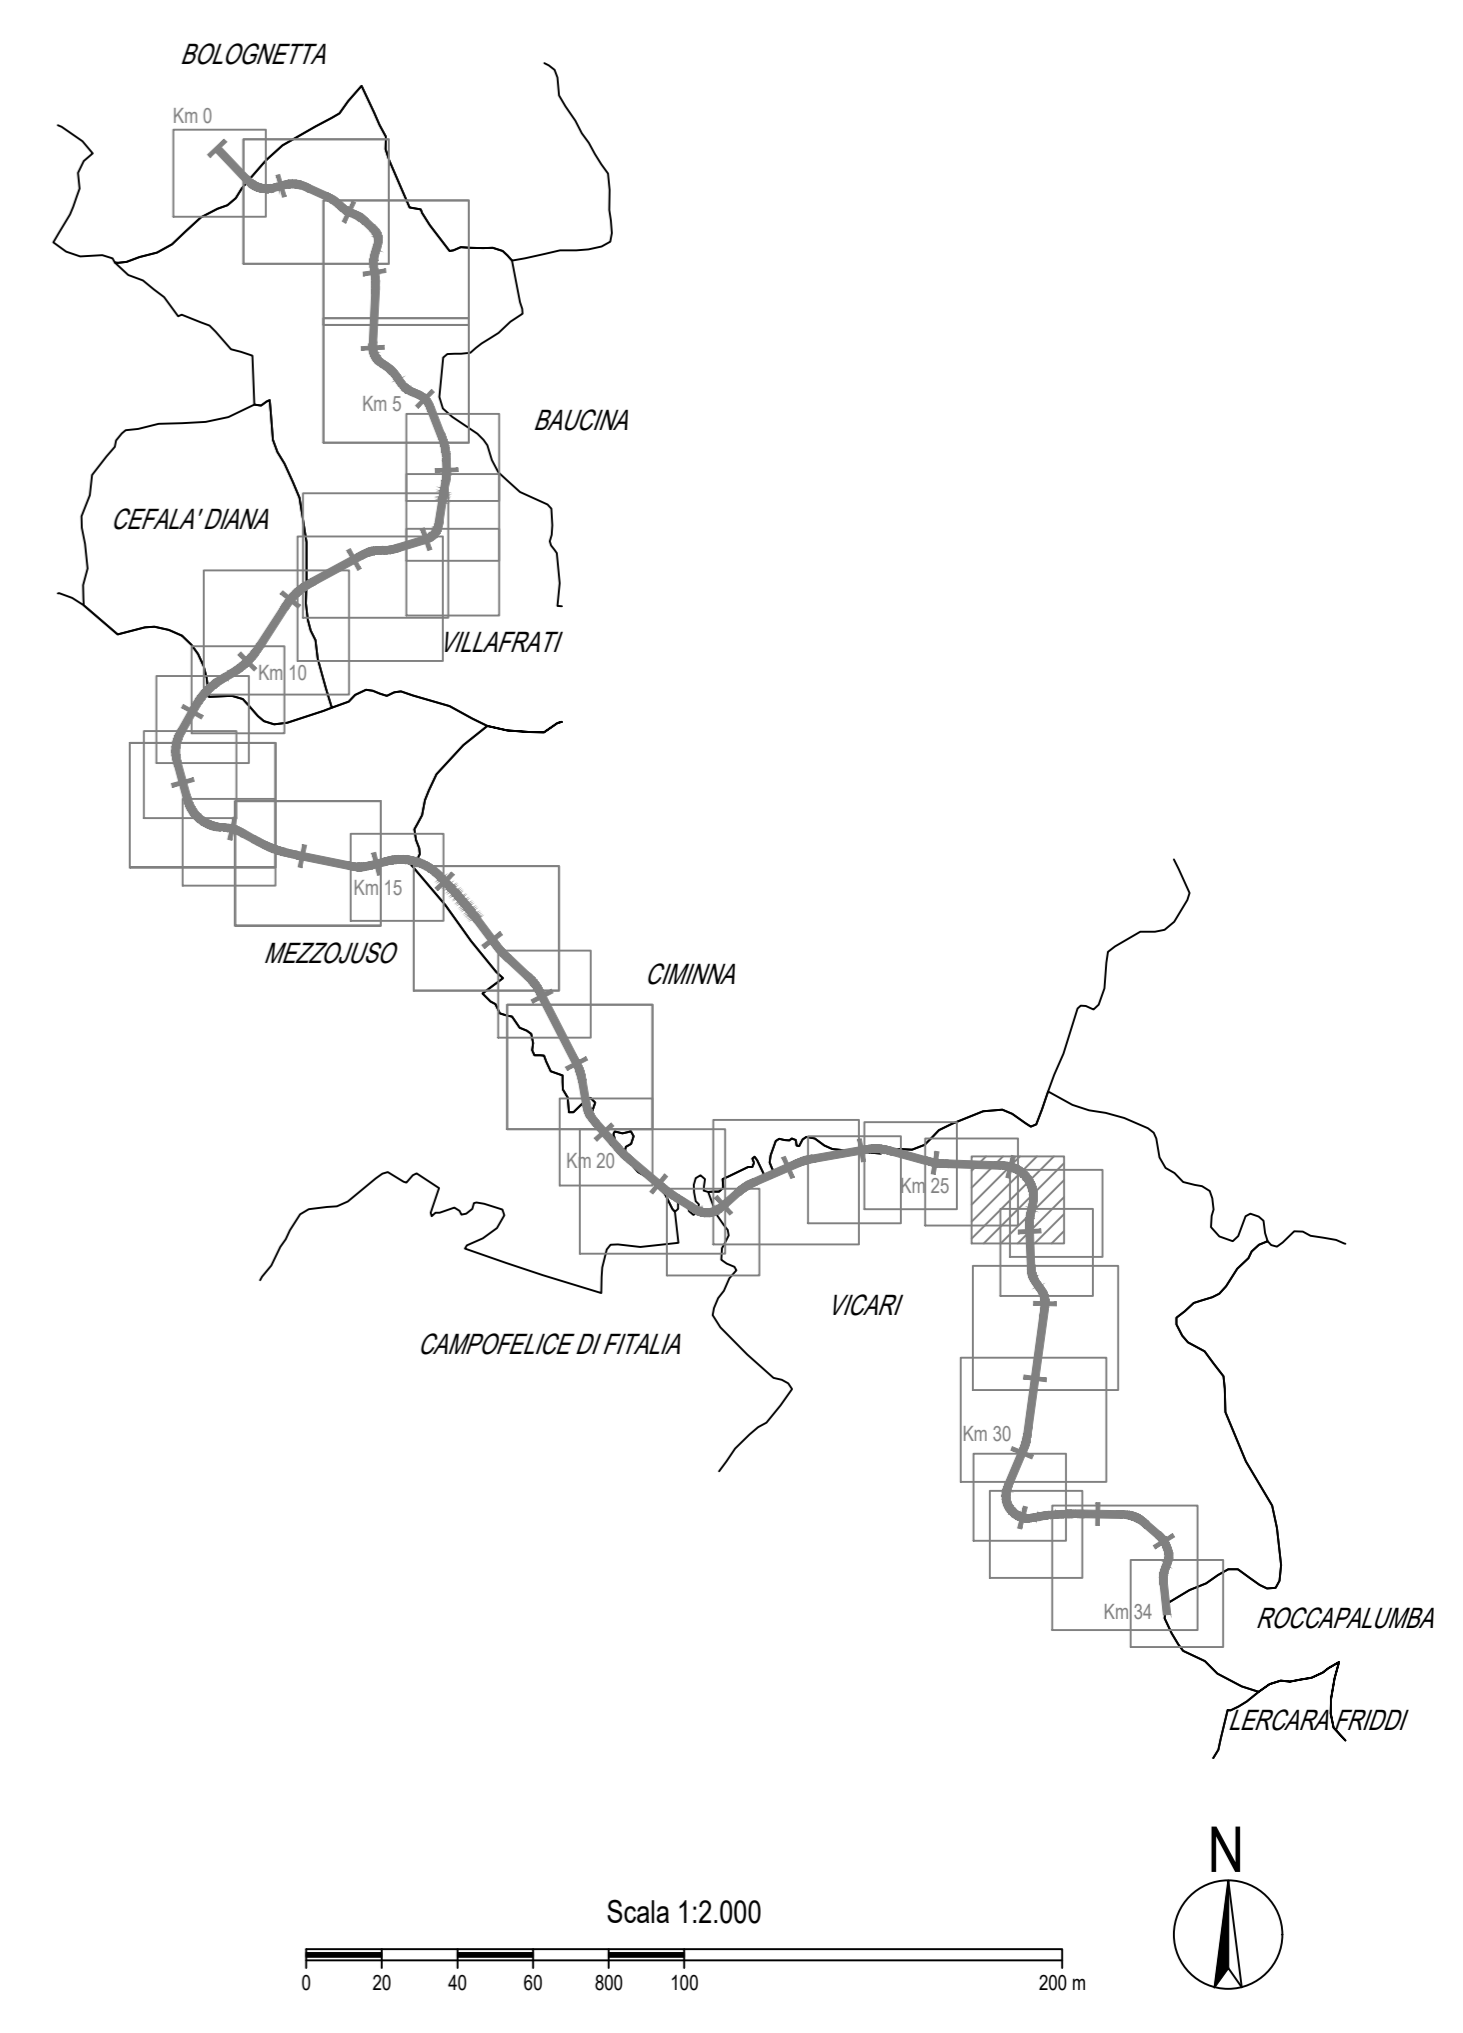



# ANAS S.p.A.

DIREZIONE REGIONALE PER LA SICILIA

PA17/08  
 Affidamento a Contraente Generale dei "Lavori di ammodernamento del tratto Palermo - Lercara Friddi, lotto funzionale dal km 14.4 (km. 0.0 del Lotto 2) compreso il tratto di raccordo della rotonda Bolognetta, al km 48.0 (km. 33.6 del Lotto 2 - Svincolo Mangano incluso) compresi raccordi con le attuali SS n.189 e SS n.121

**Bolognetta S.c.p.a.**

**- PERIZIA DI VARIANTE N.3 -**

Titolo elaborato: **ESPROPRI**  
**PIANO PARTICELLARE DI ESPROPRIO**  
 Planimetria catastale  
 Comune di Vicari - Foglio 7

Codice Unico Progetto (CUP): **F41B03000230001**

| OPERA   | ARGOMENTO | DOC. E PROG. | FASE | REVISIONE |
|---------|-----------|--------------|------|-----------|
| PA17/08 | PE        | ES           | PO35 | 6 1       |

| CARTELLA: | FILE NAME            | NOTE: | PROT.   | SCALA: |
|-----------|----------------------|-------|---------|--------|
| 5         | PEESP035_61_4137.DWG | 1=1   | 4 1 3 7 | 1:2000 |

| REV. | DESCRIZIONE                          | DATA         | REDATTO     | VERIFICATO | APPROVATO  |
|------|--------------------------------------|--------------|-------------|------------|------------|
| 1    | EMISSIONE A SEGUITO ISTRUTTORIA ANAS | Maggio 2021  | A. Paolucci | S. Fortino | N. Behrman |
| 0    | PRIMA EMISSIONE                      | Gennaio 2020 | A. Paolucci | S. Fortino | D. Tironi  |

Progettisti:

**F.A.C.E. S.r.l.** - Società di ingegneria  
 ARCHITECTURE  
 CIVIL  
 ENGINEERING

Direttore Tecnico: ing. Antonio Ambrosi

Consulenti:

**E&G S.r.l.**  
 ENVIRONMENTAL & GEOTECHNICAL  
 STUDIO DI INGEGNERIA GEOTECNICA E AMBIENTALE

Direttore Tecnico: ing. Quintilio Napoleoni

Il Progettista Responsabile  
 Ing. Antonio Ambrosi

Il Geologo  
 Dott. Geol. Gualliero Bellomo

Il Coordinatore per la Sicurezza  
 in fase di Esecuzione:  
 Arch. Francesco Rondelli

Il Direttore dei Lavori  
 Ing. Sandro Favero

Il Coordinatore per la Esecuzione dei Lavori  
 arch. Francesco Rondelli

**Il Direttore dei Lavori**  
 Ing. Sandro Favero

ANAS S.p.A.

DATA: \_\_\_\_\_ PROTOCOLLO: \_\_\_\_\_ VISTO: IL RESPONSABILE DEL PROCEDIMENTO

CODICE PROGETTO: **L0410C E 1101** Dott. Ing. Luigi Mupo