
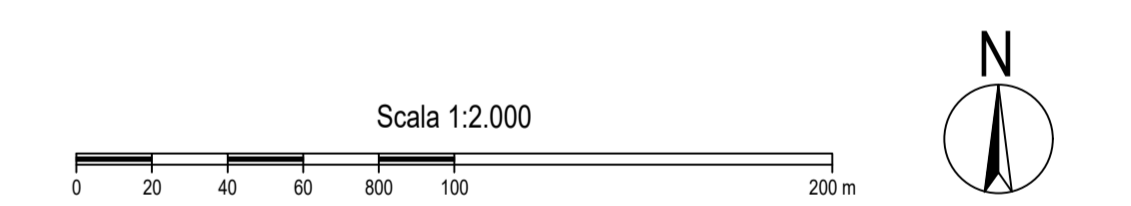


QUADRO DI UNIONE - Scala 1:100.000

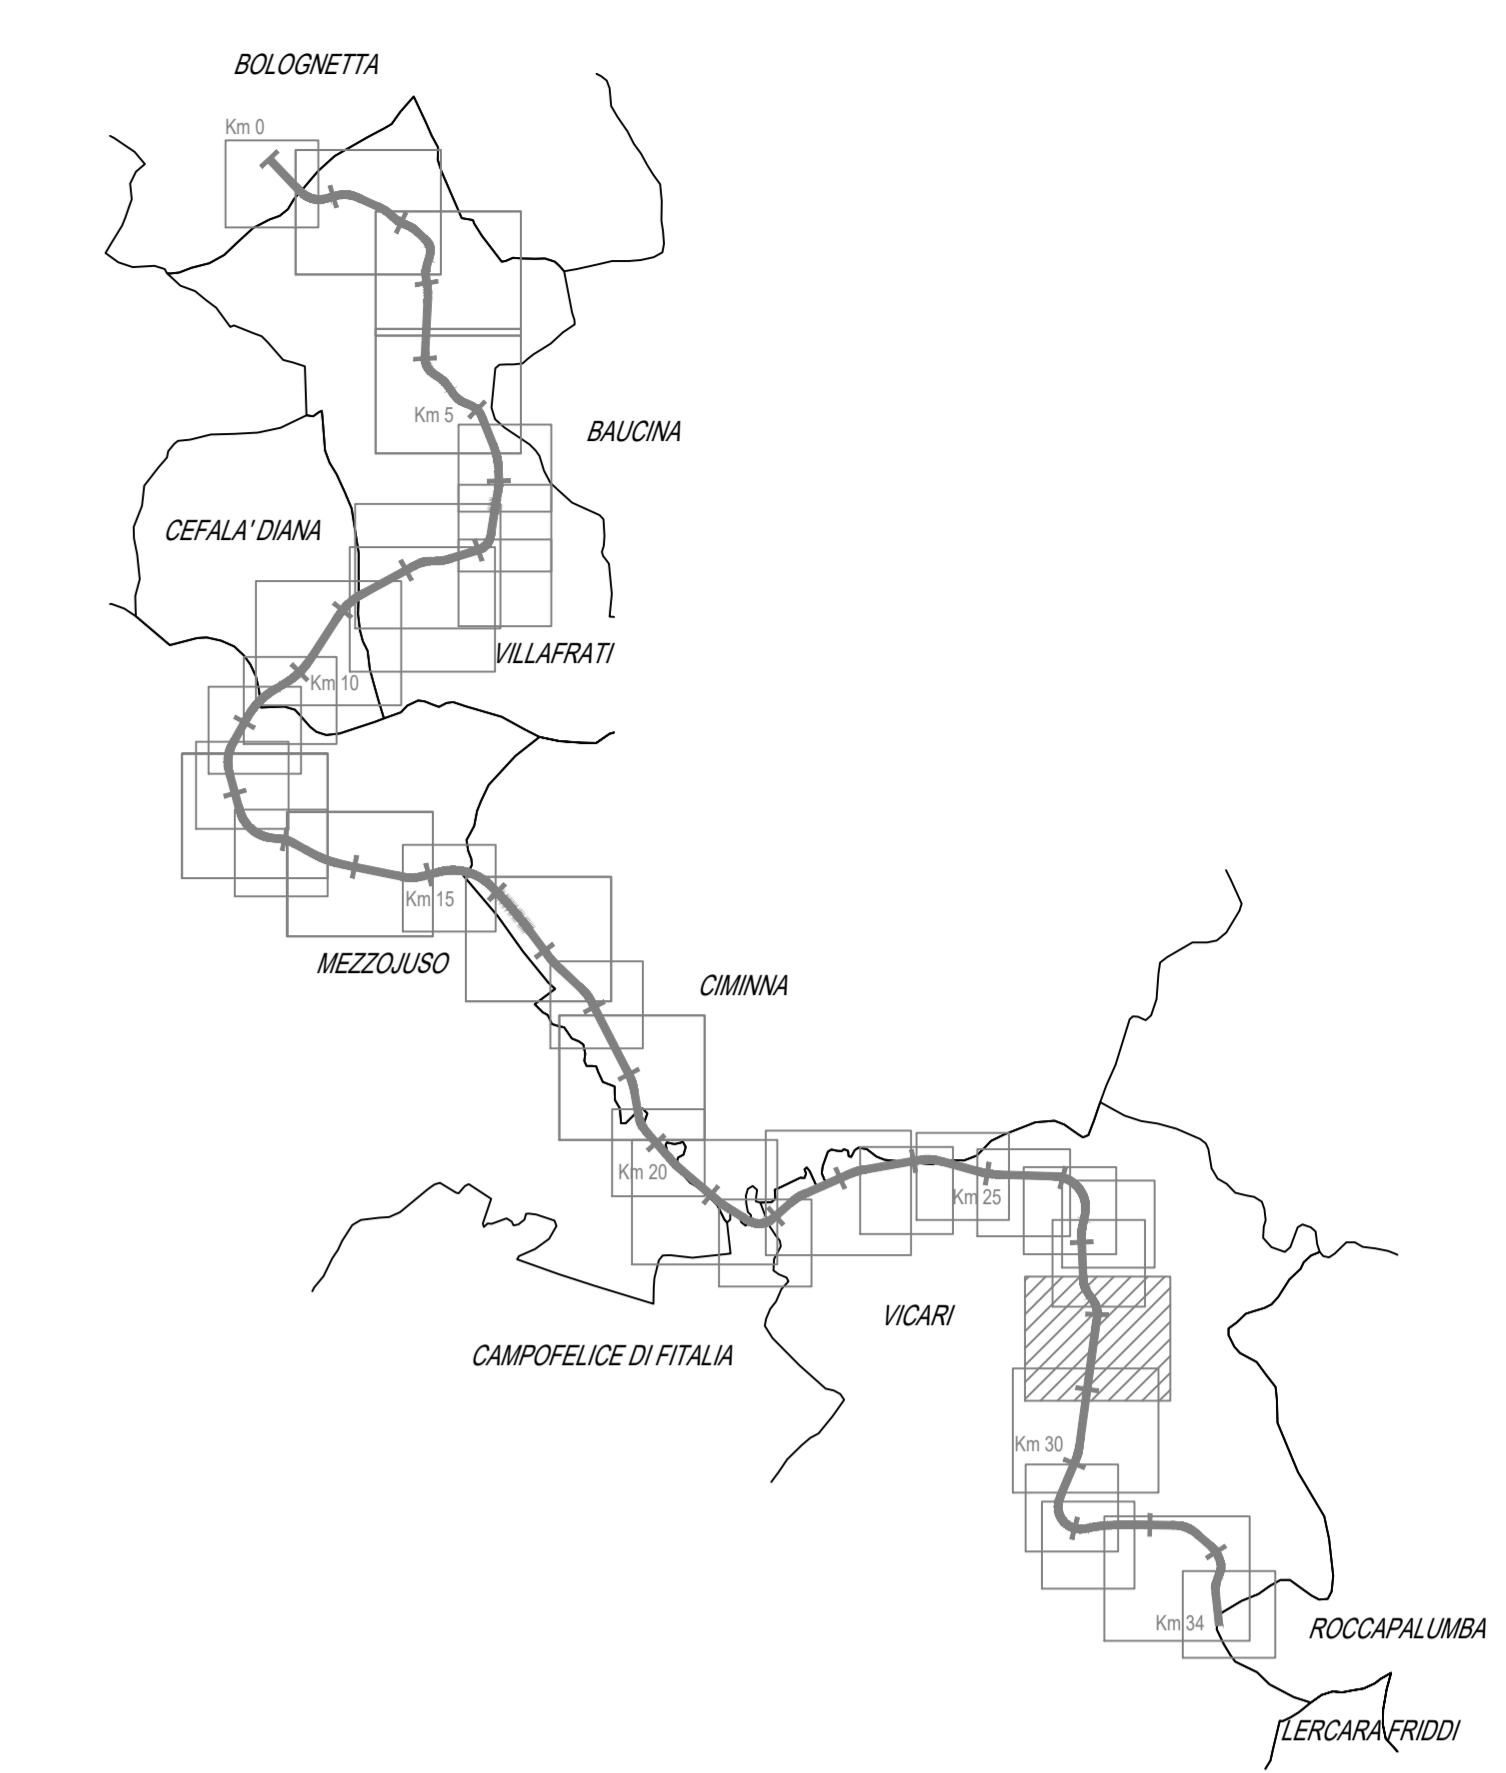

**LEGENDA**

	Fascia di rispetto (art.16 C.G.S. - art. 26 R.A.)		Area integrativa all'Occupazione temporanea P.V.T.1		Corsi d'acqua
	Area da esproprio di cui alla delibera Cipe n. 19/12 del 25 Marzo 2012 - P.D.		Area integrativa all'Occupazione temporanea P.V.T.2		Ferrovie
	Area integrativa all'esproprio P.E.A.		Servizi di cui alla delibera Cipe n. 19/12 del 25 Marzo 2012 - P.D.		Area restituite
	Area integrativa all'esproprio P.V.T.1		Area integrativa alle Servizi P.E.A.		Area demaniali
	Area integrativa all'esproprio P.V.T.2		Area integrativa alle Servizi P.V.T.1		Fabbricati da demolire non interessati da demolizione
	Area integrativa all'esproprio P.V.T.3		Area integrativa alle Servizi P.V.T.2		Fabbricati da demolire occorristi
	Reliquati P.V.T.1		Area integrativa alle Servizi P.V.T.3		Fabbricati da demolire non presenti in mappa
	Occupazione temporanea di cui alla delibera Cipe n. 19/12 del 25 Marzo 2012 - P.D.		Mappali frazionati espropriati		Limiti fogli catastali
	Area integrativa all'Occupazione temporanea P.E.A.		Attuali sede stradale (G.S. 121)		Numero ditte
					Numero particelle

**ANAS S.p.A.**  
 DIREZIONE REGIONALE PER LA SICILIA

**PA17/08**  
 Affidamento a Contrante Generale dei "Lavori di ammodernamento del tratto Palermo - Lercara Friddi, lotto funzionale del km 14.4 (km. 0.0 del Lotto 2) compreso il tratto di raccordo della rotatoria Bolognetta, al km 48.0 (km. 33.6 del Lotto 2 - Svincolo Mangano incluso) compresi i raccordi con le attuali SS n.189 e SS n.121"

**Bolognetta S.c.p.a.**

**- PERIZIA DI VARIANTE N.3 -**

Titolo esautorato:  
**ESPROPRI**  
**PIANO PARTICELLARE DI ESPROPRIO**  
 Planimetria catastale  
 Comune di Vicari - Foglio 14 - (Tav. 2/2)

Codice Unico Progetto (CUP): **F41B03000230001**

OPERA	ARGOMENTO	DOC. E PROG.	FASE	REVISIONE
PA17/08	PE	ES	P037	6 1

CARTELLA	FILE NAME	NOTE	PROT	SCALA	
5	PEESP007_61_4137.DWG	1=1	4	1/37	
4				1:2000	
3					
2					
1	EMMISSIONE A SEGUITO ISTRUTTORIA ANAS	Maggio 2021	A. Paolucci	S. Fortino	N. Behnam
0	PRIMA EMISSIONE	Giugno 2020	A. Paolucci	S. Fortino	D. Tassi
REV.	DESCRIZIONE	DATA	REDAITTO	VERIFICATO	APPROVATO

Progetto: **FACTORY OF ARCHITECTURE & ENGINEERING**  
 Direzione Tecnica: Ing. Antonio Ambrosi

Consulente: **E&G S.r.l.**  
 Direzione Tecnica: Ing. Quirico Napolitano

Il Progettista Responsabile: Ing. Antonio Ambrosi  
 Il Geologo: Dott. Cleo Quirico Belmonte  
 Il Coordinatore per la Sicurezza in fase di Esecuzione: Arch. Francesco Rondelli  
 Il Coordinatore per la Esecuzione dei Lavori: Arch. Francesco Rondelli

Il Direttore dei Lavori: Ing. Sandro Favaro  
 Il Direttore del Lavoro: Ing. Sandro Favaro

ANAS S.p.A.  
 DATA: \_\_\_\_\_ PROTOCOLLO: \_\_\_\_\_ VISTO IL RESPONSABILE DEL PROCEDIMENTO  
 CODICE PROGETTO: **L0410C E 1101** Dat. Ing. Luigi Mago