
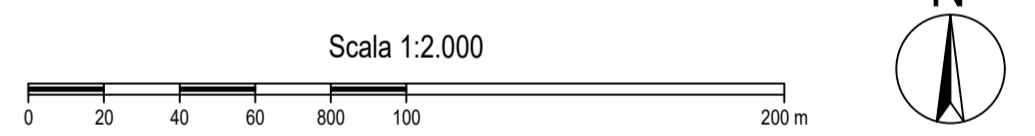


QUADRO DI UNIONE - Scala 1:100.000

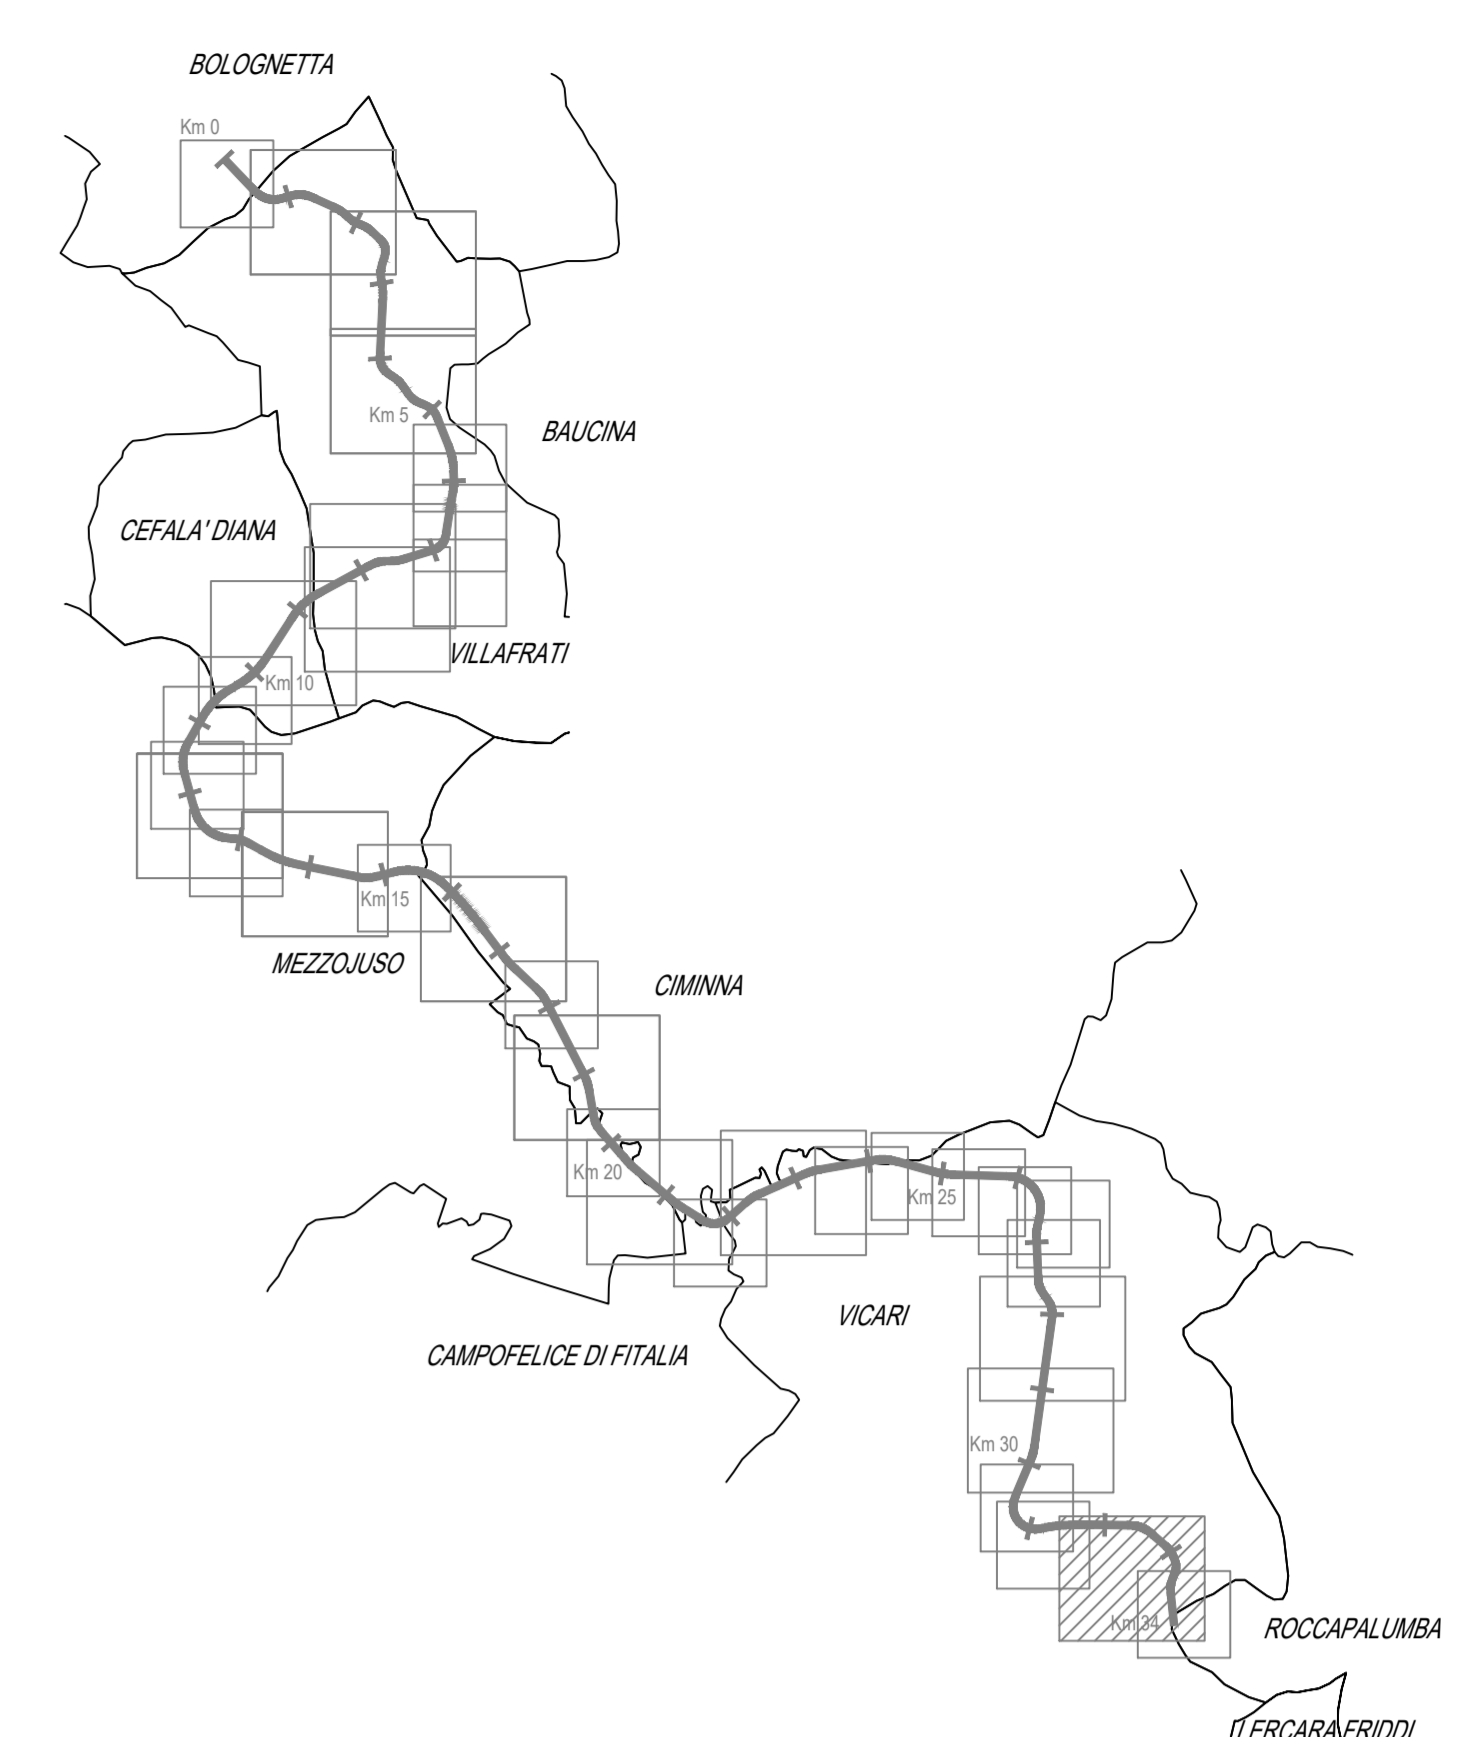

LEGENDA

Area di riassetto (art. 16 C.d.S. - art. 26 R.A.)	Area integrativa all'occupazione temporanea P.V.T.1	Corsi d'acqua
Area da espropriare di cui alla delibera Cipe n. 19/12 del 29 Marzo 2012 - P.D.	Area integrativa all'occupazione temporanea P.V.T.2	Ferrovie
Area integrativa all'esproprio P.E.A.	Servizi di cui alla delibera Cipe n. 19/12 del 29 Marzo 2012 - P.D.	Area restituite
Area integrativa all'esproprio P.V.T.1	Area integrativa alle Servizi P.E.A.	Area demaniali
Area integrativa all'esproprio P.V.T.2	Area integrativa alle Servizi P.V.T.1	Fabbricati da rilevare non interessati da demolizione
Area integrativa all'esproprio P.V.T.3	Area integrativa alle Servizi P.V.T.2	Fabbricati da demolire occorstanti
Reliquati P.V.T.3	Area integrativa alle Servizi P.V.T.3	Fabbricati da demolire non presenti in mappa
Occupazione temporanea di cui alla delibera Cipe n. 19/12 del 29 Marzo 2012 - P.D.	Mappali frazionati espropriati	Limiti fogli catastali
Area integrativa all'occupazione temporanea P.E.A.	Attuali sede stradale (S.S. 121)	Numero ditte
		Numero particelle

ANAS S.p.A.
 DIREZIONE REGIONALE PER LA SICILIA

PA17/08
 Affidamento a Contrante Generale dei Lavori di ammodernamento del tratto Palermo - Lercara Friddi, lotto funzionale del km 14.4 (km. 0.0 del Lotto 2) compreso il tratto di raccordo della rotatoria Bolognetta, al km 48.0 (km. 33.6 del Lotto 2 - Svincolo Mangano incluso) compresi i raccordi con le attuali SS n.189 e SS n.121

Bolognetta S.c.p.a.

- PERIZIA DI VARIANTE N.3 -

Titolo elaborato:
ESPROPRI
PIANO PARTICELLARE DI ESPROPRIO
 Planimetria catastale
 Comune di Vicari - Foglio 28

Codice Unico Progetto (CUP): **F41B03000230001**

Codice elaborato: **PA17/08 PE ES P043 6 1**

CARTELLA	FILE NAME	NOTE	PROT	SCALA
1	PEESP043_61_4137.DWG		1=1	1:2000
2			4	1:37
3			1	37
4			1	37

REV.	DESCRIZIONE	DATA	REDAITTO	VERIFICATO	APPROVATO
1	EMMISSIONE A SEGUITO ISTRUTTORIA ANAS	Maggio 2021	A. Paolucci	S. Fortino	N. Behrman
0	PRIMA EMMISSIONE	Gennaio 2020	A. Paolucci	S. Fortino	D. Tassi

Progettista: **F.A.C.E.S.** (Ing. Antonio Amadio) | Consulente: **E&G S.r.l.** (Ing. Gaetano Napolitano)

Il Progettista Responsabile: Ing. Antonio Amadio | Il Geologo: Dott. Cleo' Quatterone Bellomo | Il Coordinatore per la Sicurezza: Ing. Sandro Favero | Il Direttore dei Lavori: Ing. Sandro Favero

ANAS S.p.A. | DATA: | PROTOCOLLO: | VISTO IL RESPONSABILE DEL PROCEDIMENTO: | CODICE PROGETTO: **L0410C E 1101** | Dat. Ing. Luigi Mago