

LEGENDA


	Fascia di rispetto (art.16 C.d.S. - art. 26 R.A.)		Aree integrative all'Occupazione temporanea P.V.T.1		Corsi d'acqua
	Area da espropriare di cui alla delibera Ci.pe n. 19/12 del 25 Marzo 2012 - P.D.		Aree integrative all'Occupazione temporanea P.V.T.2		Ferrovia
	Servizi di cui all'esproprio P.E.A.		Aree integrative alle Servizi P.E.A.		Aree restituite
	Aree integrative all'esproprio P.V.T.1		Aree integrative alle Servizi P.V.T.1		Aree demaniali
	Aree integrative all'esproprio P.V.T.2		Aree integrative alle Servizi P.V.T.2		Fabbricati da rilevare non interessati da demolizione
	Aree integrative all'esproprio P.V.T.3		Aree integrative alle Servizi P.V.T.3		Fabbricati da demolire accatastati
	Reliquati P.V.T.3		Mappali frazionati espropriati		Fabbricati da demolire non presenti in mappa
	Occupazione temporanea di cui alla delibera Ci.pe n. 19/12 del 25 Marzo 2012 - P.D.		Limiti fogli catastali		Numero ditte
	Aree integrative all'Occupazione temporanea P.E.A.		Attuale sede stradale (S.S. 121)		Numero particelle

LEGENDA PRG

	Zona A - Zona omogenea
	Zona B - Zona omogenea
	Zona C - Nuova edificazione di espansione
	Zona D1 - Insiediamento industriale e artigianale attuale
	Zona D2 - Insiediamento industriale ed artigianale programmato
	Zona E - Zona agricola
	Zona E* - Zona agricola di salvaguardia ambientale
	Zona E* - Aree boschive e di forestazione
	Zona E* - Area di val. amb. (parco-giardino)
	Zona E* - Verde di tutela
	Zona F - Servizi
	Zona suscettibile di trasformazione
	Area sottoposta a vincolo paesaggistico D.Lgs. 42/04 art. 142 (ex L. 431/85)
	Vincolo idrogeologico R.D. 3267/23
	Vincolo beni culturali e ambientali D.Lgs. 42/04 art. 10 e 142 (ex L. 1089/39 e L. 1497/39)
	Proposta di vincolo paesaggistico D.Lgs. 42/04 art. 138 (ex L. 1497/39)-dal PRG di Lercara Friddi
	Fasce di rispetto cimitero, depuratore
	Siti di interesse storico-architettonico, etno-antropologico da tutelare (proposta di vincolo PRG Boghera)
	Siti e aree a rischio archeologico
	Fascia di rispetto stradale
	Nuova viabilità (previsioni di piano)
	Zona di rispetto (fascia a 25m)
	Zona di rispetto (fascia a 20m)
	Limite fascia di rispetto boschivo L.R. 13/99
	Perimetro dei parchi pubblici e/o uso pubblico urbani e territoriali D.M. 1444/68
	Riserva Naturale Orientata (RNO)
	Discontinuità tettonica certa
	Discontinuità tettonica incerta
	Centro urbano

E* = zone "E" con particolare destinazione

QUADRO DI UNIONE - Scala 1:100.000

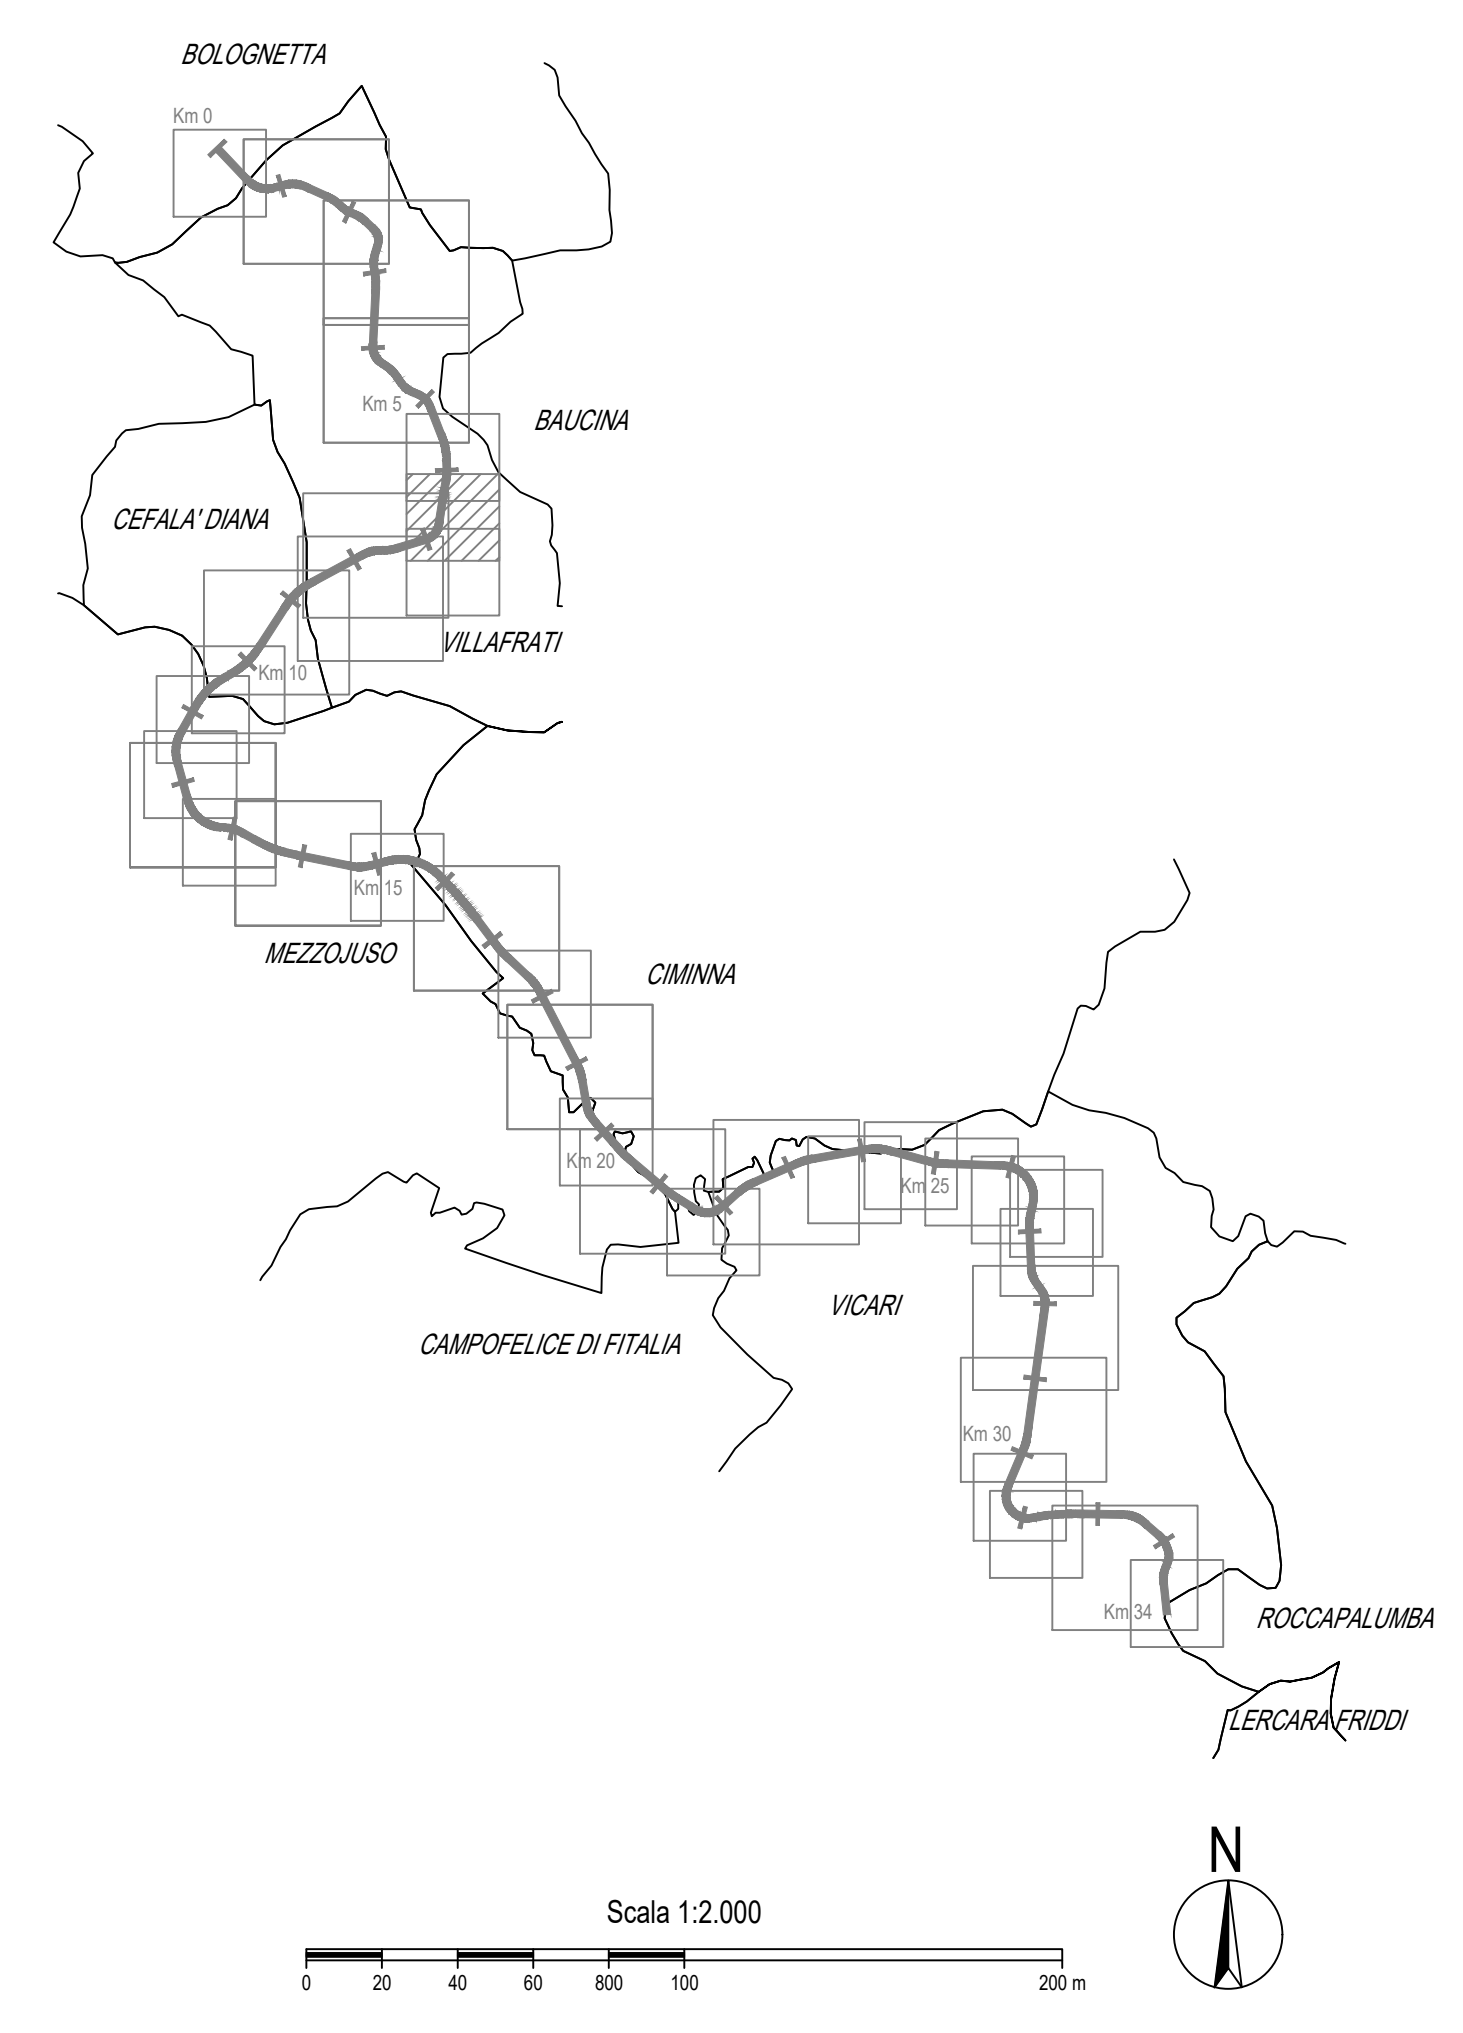

ANAS S.p.A.
DIREZIONE REGIONALE PER LA SICILIA

PA17/08
Affidamento a Contraente Generale dei "Lavori di ammodernamento del tratto Palermo - Lercara Friddi, lotto funzionale dal km 14.4 (km. 0.0 del Lotto 2) compreso il tratto di raccordo della rotatoria Bolognetta, al km 48.0 (km. 33.6 del Lotto 2 - Svincolo Mangano incluso) compresi i raccordi con le attuali SS n.189 e SS n.121

Bolognetta S.c.p.a.

- PERIZIA DI VARIANTE N.3 -

Titolo elaborato: **ESPROPRI**
PIANO PARTICELLARE DI ESPROPRIO
Planimetria catastale su mosaico degli strumenti urbanistici
Comune di Villafraati - Foglio 07

Codice Unico Progetto (CUP): F41B03000230001

OPERA	ARGOMENTO	DOC. E PROG.	FASE	REVISIONE
PA17/08	PE	ES	PO	099
			6	1

CARTELLA:	FILE NAME	NOTE	PROT.	SCALA:
5	PEESP099_01_4137.DWG	1=1	4 1 3 7	1:2000
4				
3				
2				
1	EMMISSIONE A SEGUITO ISTRUTTORIA ANAS	Maggio 2021	A. Paolucci	S. Fortino
0	PRIMA EMMISSIONE	Gennaio 2020	A. Paolucci	S. Fortino
REV.	DESCRIZIONE	DATA	REDATTO	VERIFICATO

Progettisti: F.A.C.E. S.r.l. - Società di ingegneria
FACTORY OF ARCHITECTURE CIVIL ENGINEERING
via Flaminia 71 - 00196 Roma
tel. 06.32000519
e-mail: info@facest.com
pec: facest@pec.com

Consulenti: E&G S.r.l. - AMBIENTE, INQUADRAMENTO E GEOTECNICO
STUDIO DI INGEGNERIA GEOTECNICA E AMBIENTALE
via S. Maria Maddalena 100 - 00187 Roma
tel. 06.47811111
e-mail: info@egsrl.com
pec: egsrl@pec.com

Direttore Tecnico: ing. Antonio Ambrosi
Direttore Tecnico: ing. Quintilio Napoleoni

Il Progettista Responsabile
Ing. Antonio Ambrosi

Il Geologo
Dot. Geol. Guallierio Bellomo

Il Coordinatore per la Sicurezza in fase di Esecuzione:
Arch. Francesco Rondelli

Il Coordinatore per la Esecuzione dei Lavori
arch. Francesco Rondelli

Il Direttore dei Lavori
Ing. Sandro Favero

ANAS S.p.A.

DATA: _____ PROTOCOLLO: _____ VISTO: IL RESPONSABILE DEL PROCEDIMENTO

CODICE PROGETTO: L0410C E 11011
Dot. Ing. Luigi Mupo