

**LEGENDA**



Fascia di rispetto (art.16 C.d.S. - art. 26 R.A.)	Aree integrative all'Occupazione Temporanea P.V.T.1	Corsi d'acqua
Area da espropriare di cui alla delibera Ci.pe n. 19/12 del 25 Marzo 2012 - P.D.	Aree integrative all'Occupazione temporanea P.V.T.2	Ferrovia
Aree integrative all'esproprio P.E.A.	Servizi di cui alla delibera Ci.pe n. 19/12 del 25 Marzo 2012 - P.D.	Aree restituite
Aree integrative all'esproprio P.V.T.1	Aree integrative alle Servizi P.E.A.	Aree demaniali
Aree integrative all'esproprio P.V.T.2	Aree integrative alle Servizi P.V.T.1	Fabbricati da rilievo non interessati da demolizione
Aree integrative all'esproprio P.V.T.3	Aree integrative alle Servizi P.V.T.2	Fabbricati da demolire accatastati
Reliquati P.V.T.1	Aree integrative alle Servizi P.V.T.3	Fabbricati da demolire non presenti in mappa
Reliquati P.V.T.3	Mappali frazionati espropriati	Limiti fogli catastali
Occupazione temporanea di cui alla delibera Ci.pe n. 19/12 del 25 Marzo 2012 - P.D.	Attuale sede stradale (S.S. 121)	Numero ditte
Aree integrative all'Occupazione temporanea P.E.A.		Numero particelle

**LEGENDA PRG**

Zona A - Zona omogenea
Zona B - Zona omogenea
Zona C - Nuova edificazione di espansione
Zona D1 - Insediamento industriale e artigianale attuale
Zona D2 - Insediamento industriale ed artigianale programmato
Zona E - Zona agricola
Zona E* - Zona agricola di salvaguardia ambientale
Zona E* - Aree boschive e di forestazione
Zona E* - Area di val. amb. (parco-giardino)
Zona E* - Verde di tutela
Zona F - Servizi
Zona H3 - Zona suscettibile di trasformazione
Area sottoposta a vincolo paesaggistico (D.Lgs. 42/04 art. 142 (ex L. 431/85))
Vincolo idrogeologico R.D. 3267/23
Vincolo beni culturali e ambientali (D.Lgs. 42/04 art. 10 e 142 (ex L. 1089/39 e L. 1497/39))
Proposta di vincolo paesaggistico (D.Lgs. 42/04 art. 139 (ex L. 1497/39)) del PRG di Lercara Friddi
Fasce di rispetto cimitero, deपुरatore
Siti di interesse storico-architettonico, etno-antropologico da tutelare (proposta di vincolo PRG Bagheria)
Siti e aree a rischio archeologico
Fascia di rispetto stradale
Nuova viabilità (previsioni di piano)
Zona di rispetto (fascia a 25m)
Zona di rispetto (fascia a 20m)
Limite fascia di rispetto boschivo L.R. 13/99
Perimetro dei parchi pubblici e/o uso pubblico urbani e territoriali D.M. 1444/68
Riserva Naturale Orientata (RNO)
Discontinuità tettonica certa
Discontinuità tettonica incerta
Centro urbano

E\* = zone "E" con particolare destinazione

QUADRO DI UNIONE - Scala 1:100.000

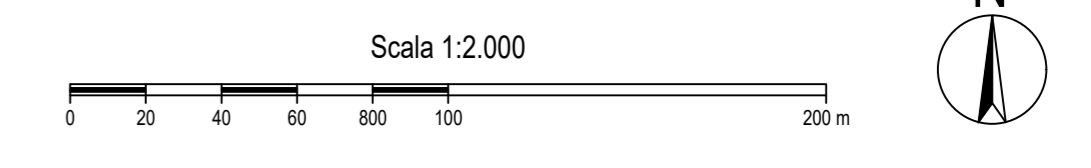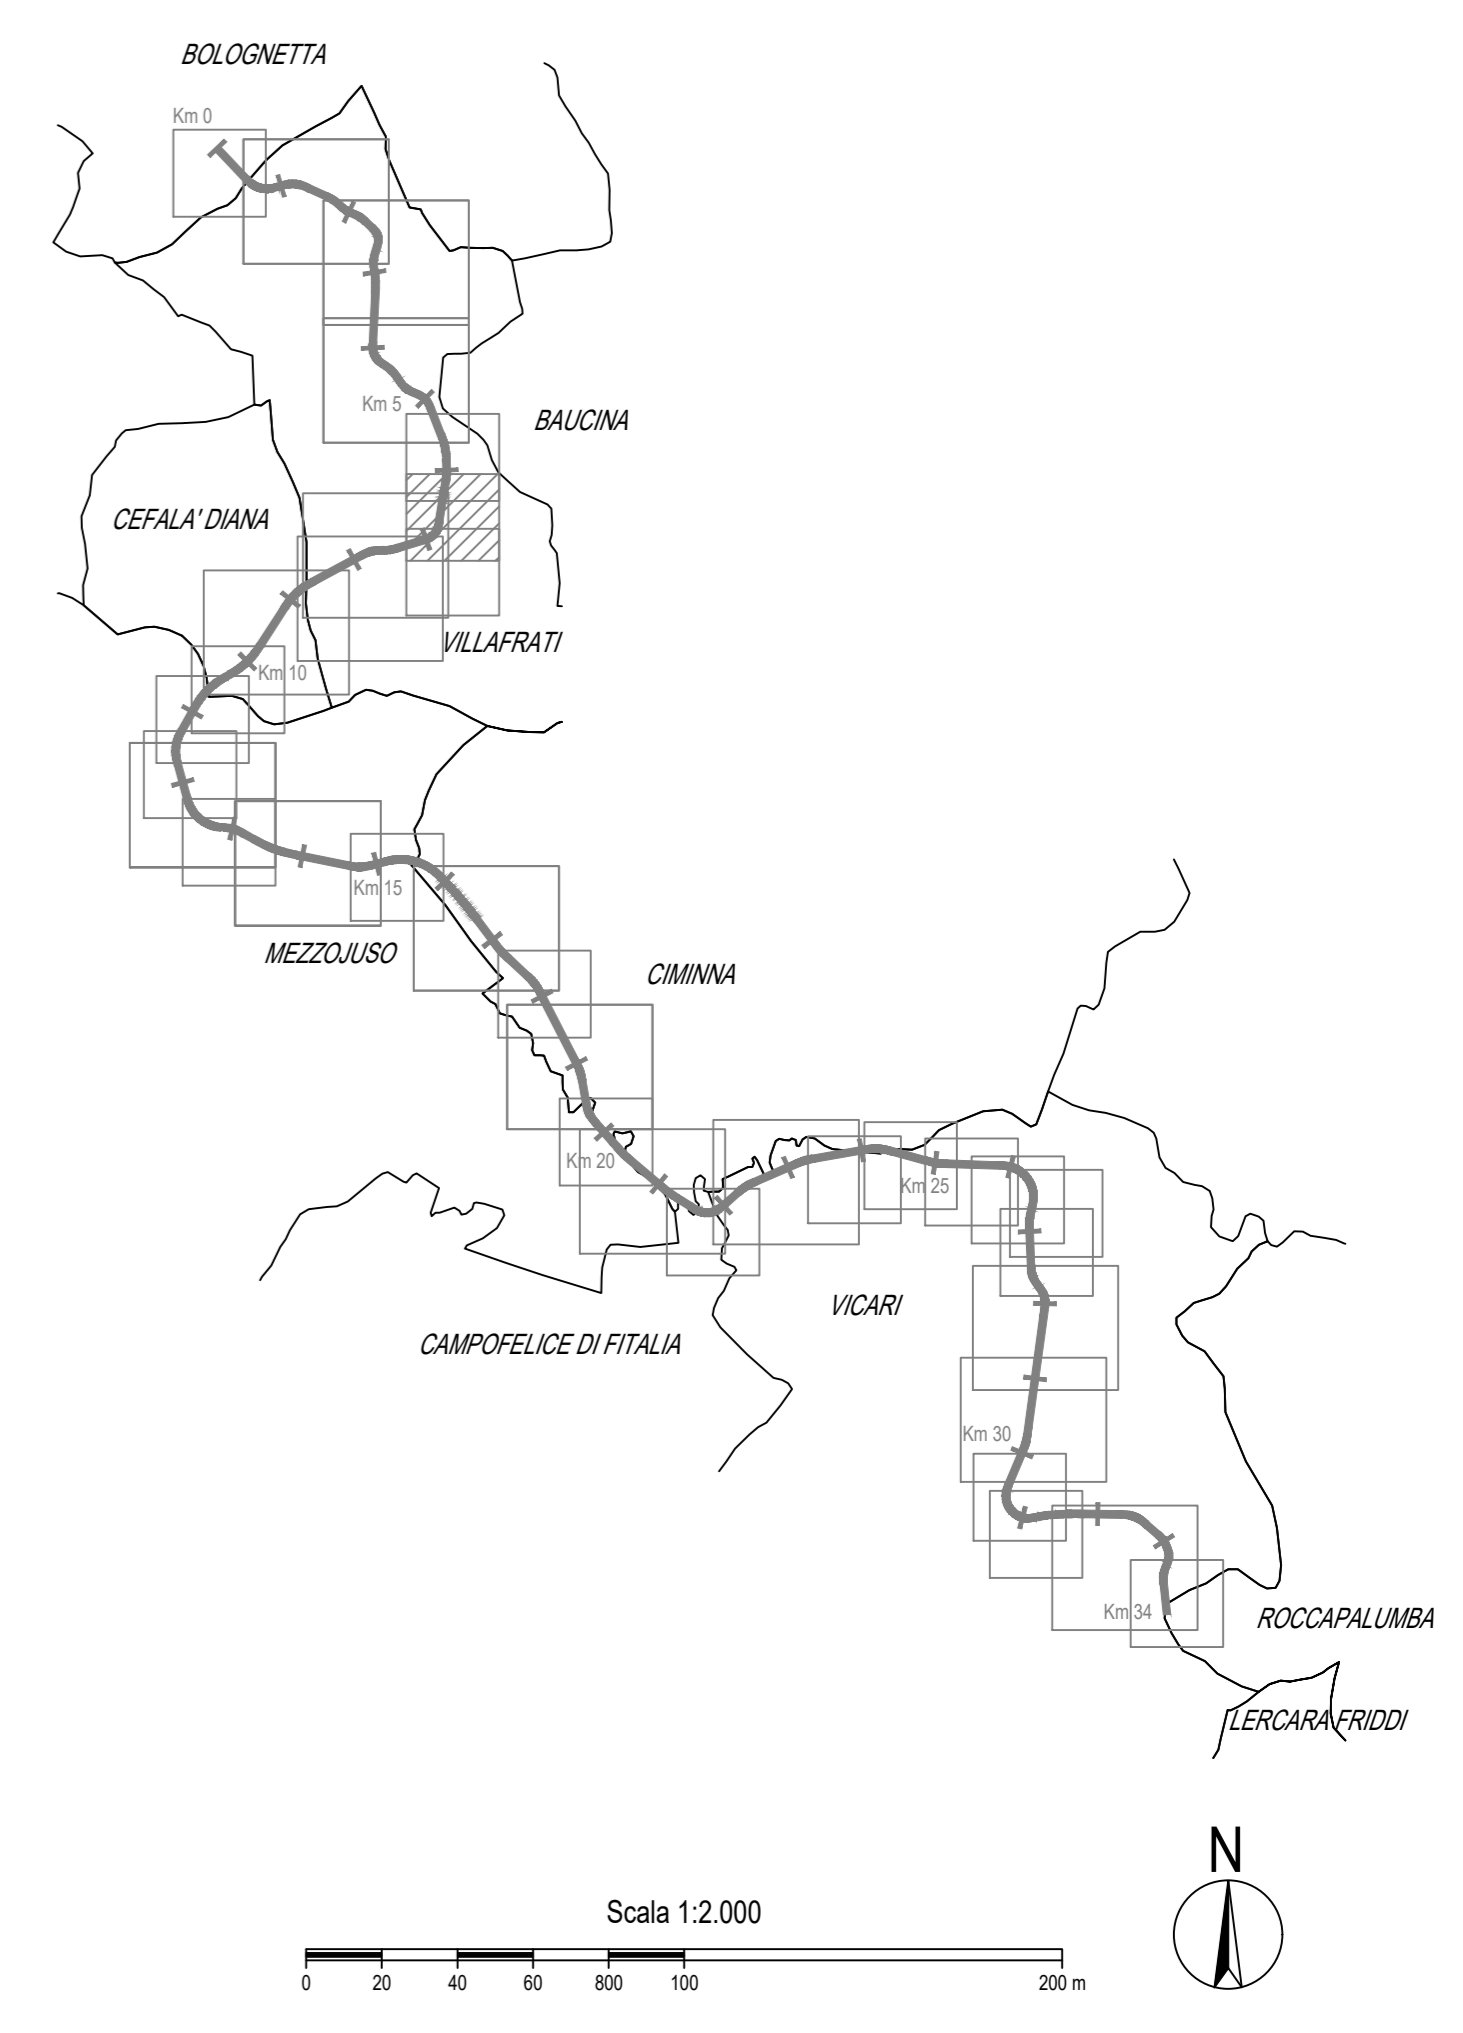



**ANAS S.p.A.**  
DIREZIONE REGIONALE PER LA SICILIA

**PA17/08**  
Affidamento a Contraente Generale dei "Lavori di ammodernamento del tratto Palermo - Lercara Friddi, lotto funzionale dal km 14.4 (km. 0.0 del Lotto 2) compreso il tratto di raccordo della rotatoria Bolognetta, al km 48.0 (km. 33.6 del Lotto 2 - Svincolo Mangano incluso) compresi i raccordi con le attuali SS n.189 e SS n.121

**Bolognetta S.c.p.a.**

**- PERIZIA DI VARIANTE N.3 -**

Titolo elaborato: **ESPROPRI**  
**PIANO PARTICELLARE DI ESPROPRIO**  
Planimetria catastale su mosaico degli strumenti urbanistici  
Comune di Villafrati - Foglio 08

Codice Unico Progetto (CUP): **F41B03000230001**

OPERA	ARGOMENTO	DOC. E PROG.	FASE	REVISIONE
PA17/08	PE	ES	P100	6 1

CARTELLA:	FILE NAME	NOTE:	PROT.	SCALA:
5	PEESP100_01_4137.DWG	1=1	4 1 3 7	1:2000

REV.	DESCRIZIONE	DATA	REDATTO	VERIFICATO	APPROVATO
1	EMISSIONE A SEGUITO ISTRUTTORIA ANAS	Maggio 2021	A. Paolucci	S. Fortino	N. Behrman
0	PRIMA EMISSIONE	Gennaio 2020	A. Paolucci	S. Fortino	D. Tironi

Progettisti: F.A.C.E. S.r.l. - Società di ingegneria FACTORY OF ARCHITECTURE CIVIL ENGINEERING via Flaminia 71 - 00196 Roma tel. 06 32000199 e-mail: info@faceart.com pec: faceart@pec.com	Consulenti: E&G S.r.l. ENVIRONMENTI & GEOTECNICI STUDIO DI INGEGNERIA GEOTECNICA E AMBIENTALE via S. Maria Maddalena 10 00187 Roma tel. 06 4781111 e-mail: info@egsrl.com pec: faceart@pec.com
--	--

Direttore Tecnico: ing. Antonio Ambrosi  
Direttore Tecnico: ing. Quintilio Napoleoni

Il Progettista Responsabile Ing. Antonio Ambrosi	Il Geologo Dot. Geol. Gualliero Bellomo	Il Coordinatore per la Sicurezza in fase di Esecuzione: Arch. Francesco Rondelli	Il Direttore dei Lavori: Ing. Sandro Favero
---	--	--	--

Il Coordinatore per la Esecuzione dei Lavori  
arch. Francesco Rondelli

**Il Direttore dei Lavori**  
Ing. Sandro Favero

ANAS S.p.A.

DATA: \_\_\_\_\_ PROTOCOLLO: \_\_\_\_\_ VISTO: IL RESPONSABILE DEL PROCEDIMENTO

CODICE PROGETTO: **L0410C E 1101** *Dot. Ing. Luigi Mupo*