


- LEGENDA PRG**
- A Zona A - Zona omogenea
 - B Zona B - Zona omogenea
 - C Zona C - Nuova edificazione di espansione
 - D1 Zona D1 - Insediamento industriale e artigianale attuale
 - D2 Zona D2 - Insediamento industriale ed artigianale programmato
 - E Zona E - Zona agricola
 - Ea Zona E^a - Zona agricola di salvaguardia ambientale
 - Eb Zona E^b - Aree boschive e di forestazione
 - Ec Zona E^c - Area di val. amb. (parco-giardino)
 - Et Zona E^t - Verde di tutela
 - F Zona F - Servizi
 - I3 Zona suscettibile di trasformazione
 - Area sottoposta a vincolo paesaggistico (D.Lgs. n. 43/2002 - art. 1)
 - Vincolo idrogeologico R.D. 3267/23
 - Vincolo beni culturali e ambientali (D.Lgs. n. 43/2002 - art. 1)
 - Proposta di vincolo paesaggistico (D.Lgs. n. 43/2002 - art. 1)
 - Fascia di rispetto cimitero, depuratore
 - Siti di interesse storico-architettonico, etno-antropologico da tutelare (Prov. di area PRG Regione)
 - Siti e aree a rischio archeologico
 - Fascia di rispetto stradale
 - Nuova viabilità (previsioni di piano)
 - Zona di rispetto (fascia a 25m)
 - Zona di rispetto (fascia a 20m)
 - Limite fascia di rispetto boschive L.R. 13/99
 - Perimetro dei parchi pubblici e/o uso pubblico urbano e territoriali D.M. 1444/68
 - Riserva Naturale Orientata (RNO)
 - Discontinuità tettonica certa
 - Discontinuità tettonica incerta
 - Centro urbano

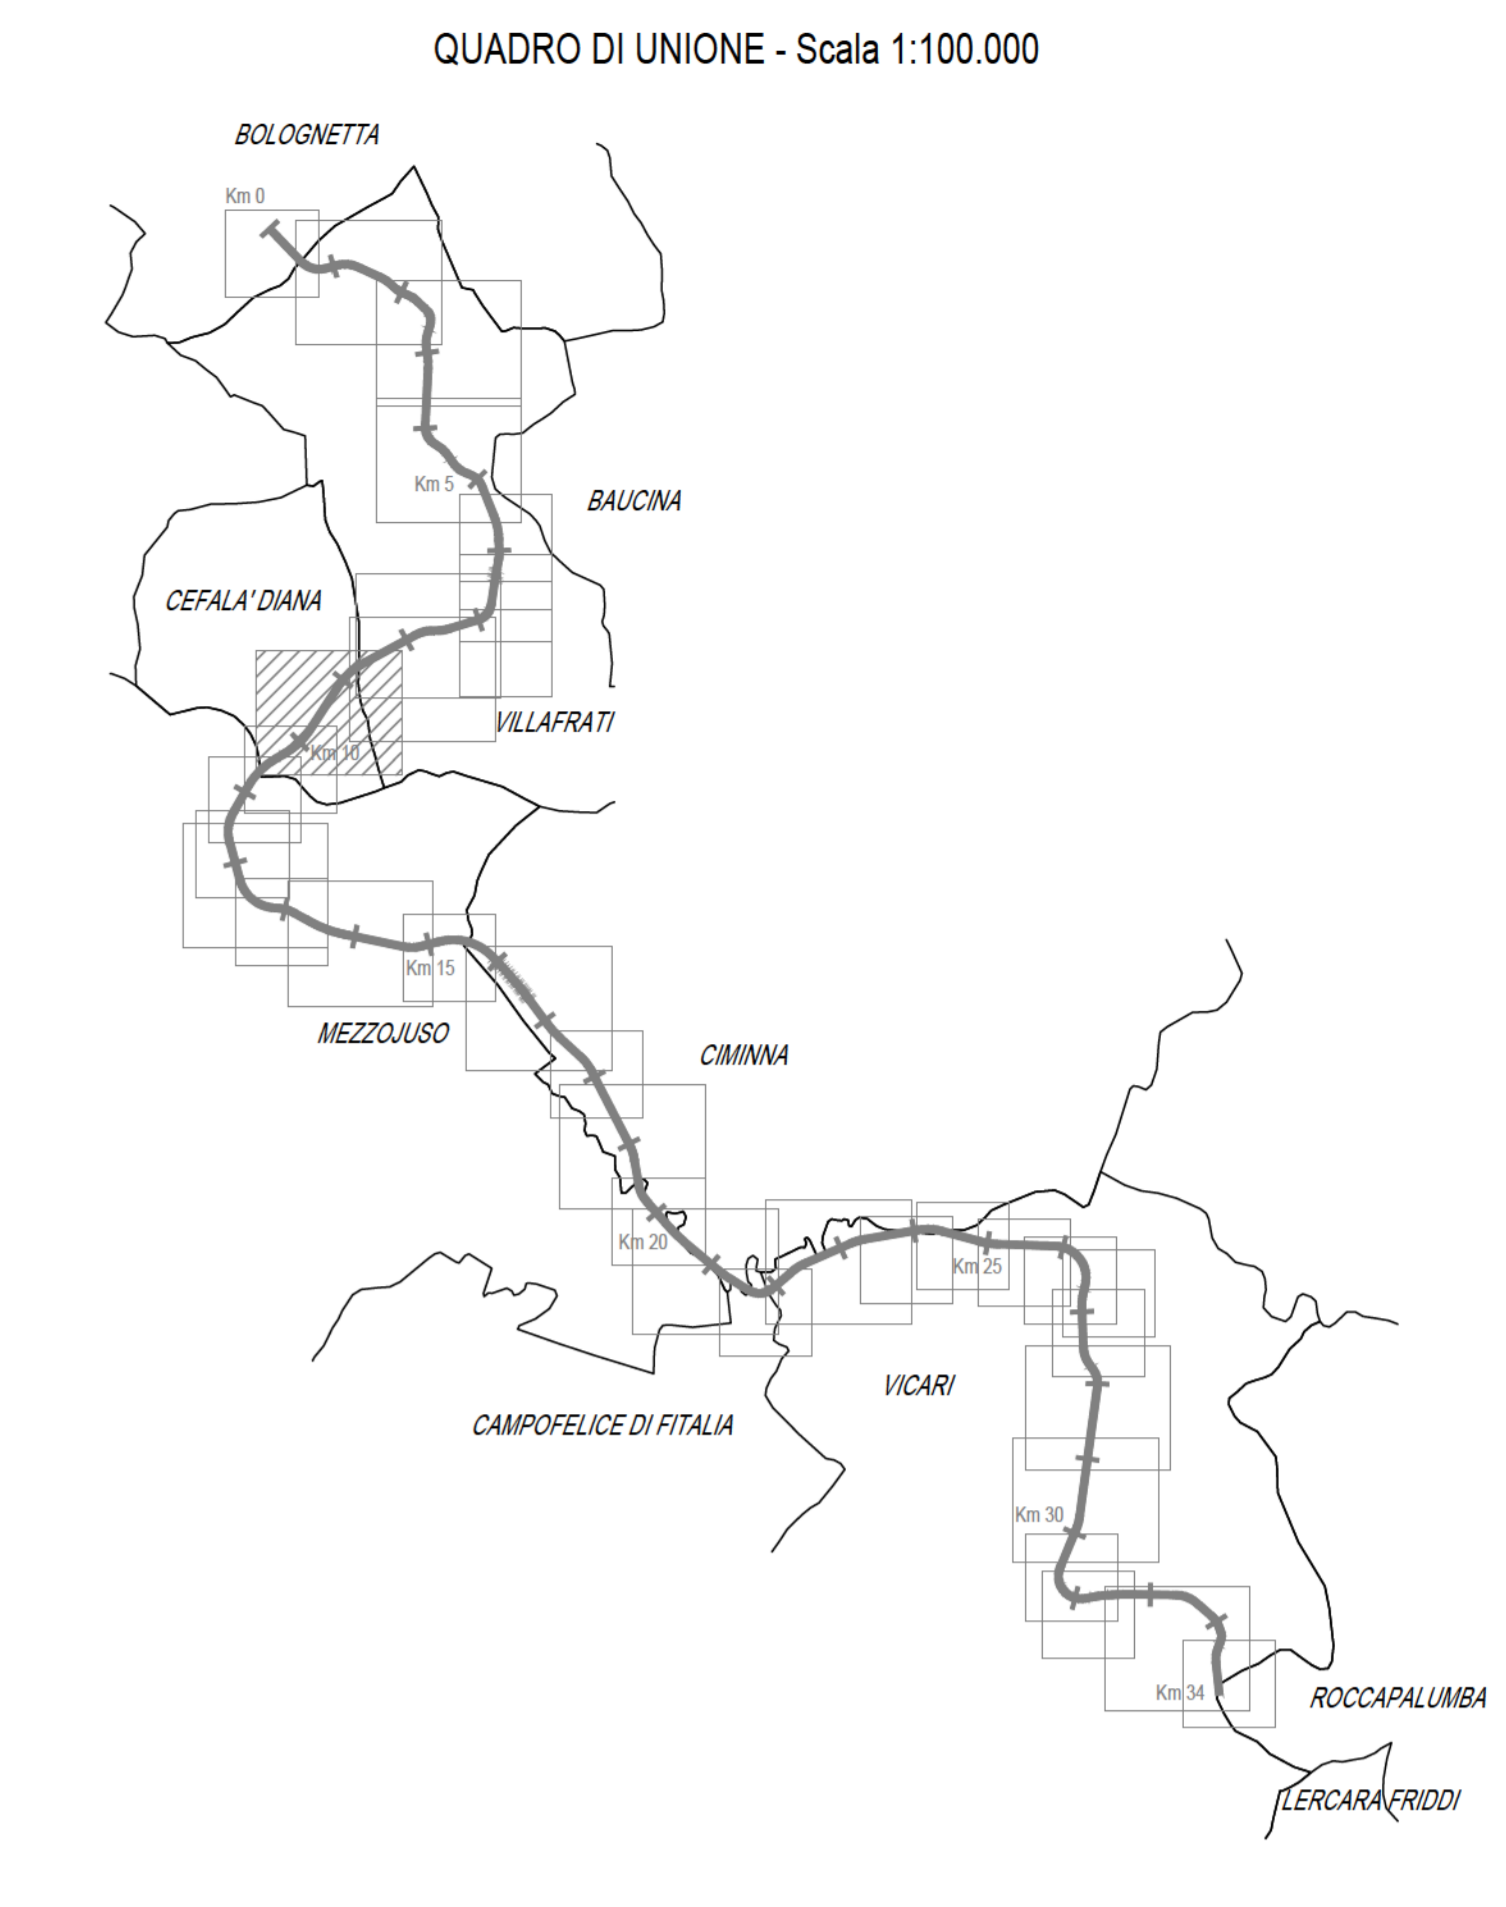

ANAS S.p.A.
 DIREZIONE REGIONALE PER LA SICILIA

PA17/08
 Affidamento a Contrante Generale dei Lavori di ammodernamento del tratto Palermo - Lercara Friddi, lotto funzionale del km 14.4 (km. 0.0 del Lotto 2) compreso il tratto di raccordo della rotatoria Bolognetta, al km 48.0 (km. 33.6 del Lotto 2 - Svincolo Mangano incluso) compresi i raccordi con le attuali SS n.189 e SS n.121

Bolognetta S.c.p.a.

- PERIZIA DI VARIANTE N.3 -

Titolo elaborato: **ESPROPRI**
PIANO PARTICELLARE DI ESPROPRIO
 Planimetria catastale su mosaico degli strumenti urbanistici
 Comune di Cefalà Diana - Foglio 07

Codice Unico Progetto (CUP): **F41B03000230001**

Codice elaborato: **PA17/08 PE ES P105 6 1**

CARTELLA	FILE NAME	NOTE	PROG.	FASE	REVISIONE
5	PEES105_01_4137.DWG		1	4	1
4					
3					
2					
1					

OPERA: EMISSIONE A SEGUITO ESTRUTTORIA ANAS
 ARREDAMENTO: MUGGI 2021
 DOC. E PROJ.: A. Paolucci, S. Fortino, N. Behnam
 FASE: S. Fortino, D. Trone
 DATA: REATATO VERIFICATO APPROVATO

Progettista Responsabile: **E&G S.r.l.**
 ING. ANTONIO AMBROSIO
 ING. SANDRO FAVARO

Coordinatore per la Sicurezza: **Ing. Sandro Favaro**
 Coordinatore per la Esecuzione dei Lavori: **Ing. Sandro Favaro**

ANAS S.p.A.
 DATA: _____
 CODICE PROGETTO: **L0410C E 1101**
 VISTO IL RESPONSABILE DEL PROCEDIMENTO
 Del. Ing. Luigi Mago