


- LEGENDA PRG**
- Zona A - Zona omogenea
  - Zona B - Zona omogenea
  - Zona C - Nuova edificazione di espansione
  - Zona D1 - Insediamento industriale e artigianale attuale
  - Zona D2 - Insediamento industriale ed artigianale programmato
  - Zona E - Zona agricola
  - Zona E\* - Zona agricola di salvaguardia ambientale
  - Zona E\* - Aree boschive e di forestazione
  - Zona E\* - Area di val. amb. (parco-giardino)
  - Zona E\* - Verde di tutela
  - Zona F - Servizi
  - Zona suscettibile di trasformazione
  - Area sottoposta a vincolo paesaggistico (di legge art. 146 c. 1)
  - Vincolo idrogeologico R.D. 3267/23
  - Vincolo beni culturali e ambientali (di legge art. 146 c. 1)
  - Proposta di vincolo paesaggistico (di legge art. 146 c. 1)
  - Fascia di rispetto cimitero, depuratore
  - Siti di interesse storico-architettonico, etno-antropologico da tutelare (Proposta di legge PRG Regione Siciliana)
  - Siti e aree a rischio archeologico
  - Fascia di rispetto stradale
  - Nuova viabilità (previsioni di piano)
  - Zona di rispetto (fascia a 25m)
  - Zona di rispetto (fascia a 20m)
  - Limite fascia di rispetto boschive L.R. 13/99
  - Perimetro dei parchi pubblici e/o uso pubblico urbani e territoriali D.M. 1444/68
  - Riserva Naturale Orientata (RNO)
  - Discontinuità tettonica certa
  - Discontinuità tettonica incerta
  - Centro urbano
- E\* zone "E" con particolari destinazioni

- LEGENDA**
- Fascia di rispetto (art. 36 C.d.S. art. 26 R.A.)
  - Area di espansione di cui alla delibera Cipe n. 19/12 del 25 Marzo 2012 - P.D.
  - Area integrativa all'espansione P.V.T.1
  - Area integrativa all'espansione P.V.T.2
  - Area integrativa all'espansione P.V.T.3
  - Reliquati P.V.T.3
  - Area integrativa all'espansione P.V.T.1
  - Area integrativa all'espansione P.V.T.2
  - Area integrativa all'espansione P.V.T.3
  - Mappali frazionati espropriati (S.S. 121)
  - Area integrativa all'occupazione temporanea P.E.A.
  - Area integrativa all'occupazione temporanea P.V.T.1
  - Area integrativa all'occupazione temporanea P.V.T.2
  - Servizi di cui alla delibera Cipe n. 19/12 del 25 Marzo 2012 - P.D.
  - Area integrativa alle Servizi P.E.A.
  - Area integrativa alle Servizi P.V.T.1
  - Area integrativa alle Servizi P.V.T.2
  - Area integrativa alle Servizi P.V.T.3
  - Mappali frazionati espropriati
  - Attuale asse stradale (S.S. 121)
  - Numero ditte
  - Numero particelle
  - Censù d'acqua
  - Ferrovie
  - Aree restituite
  - Aree demaniali
  - Fabbricati da rilievo non interessati da demolizioni
  - Fabbricati da demolire accatastati
  - Fabbricati da demolire non presenti in mappa
  - Limiti fogli catastali

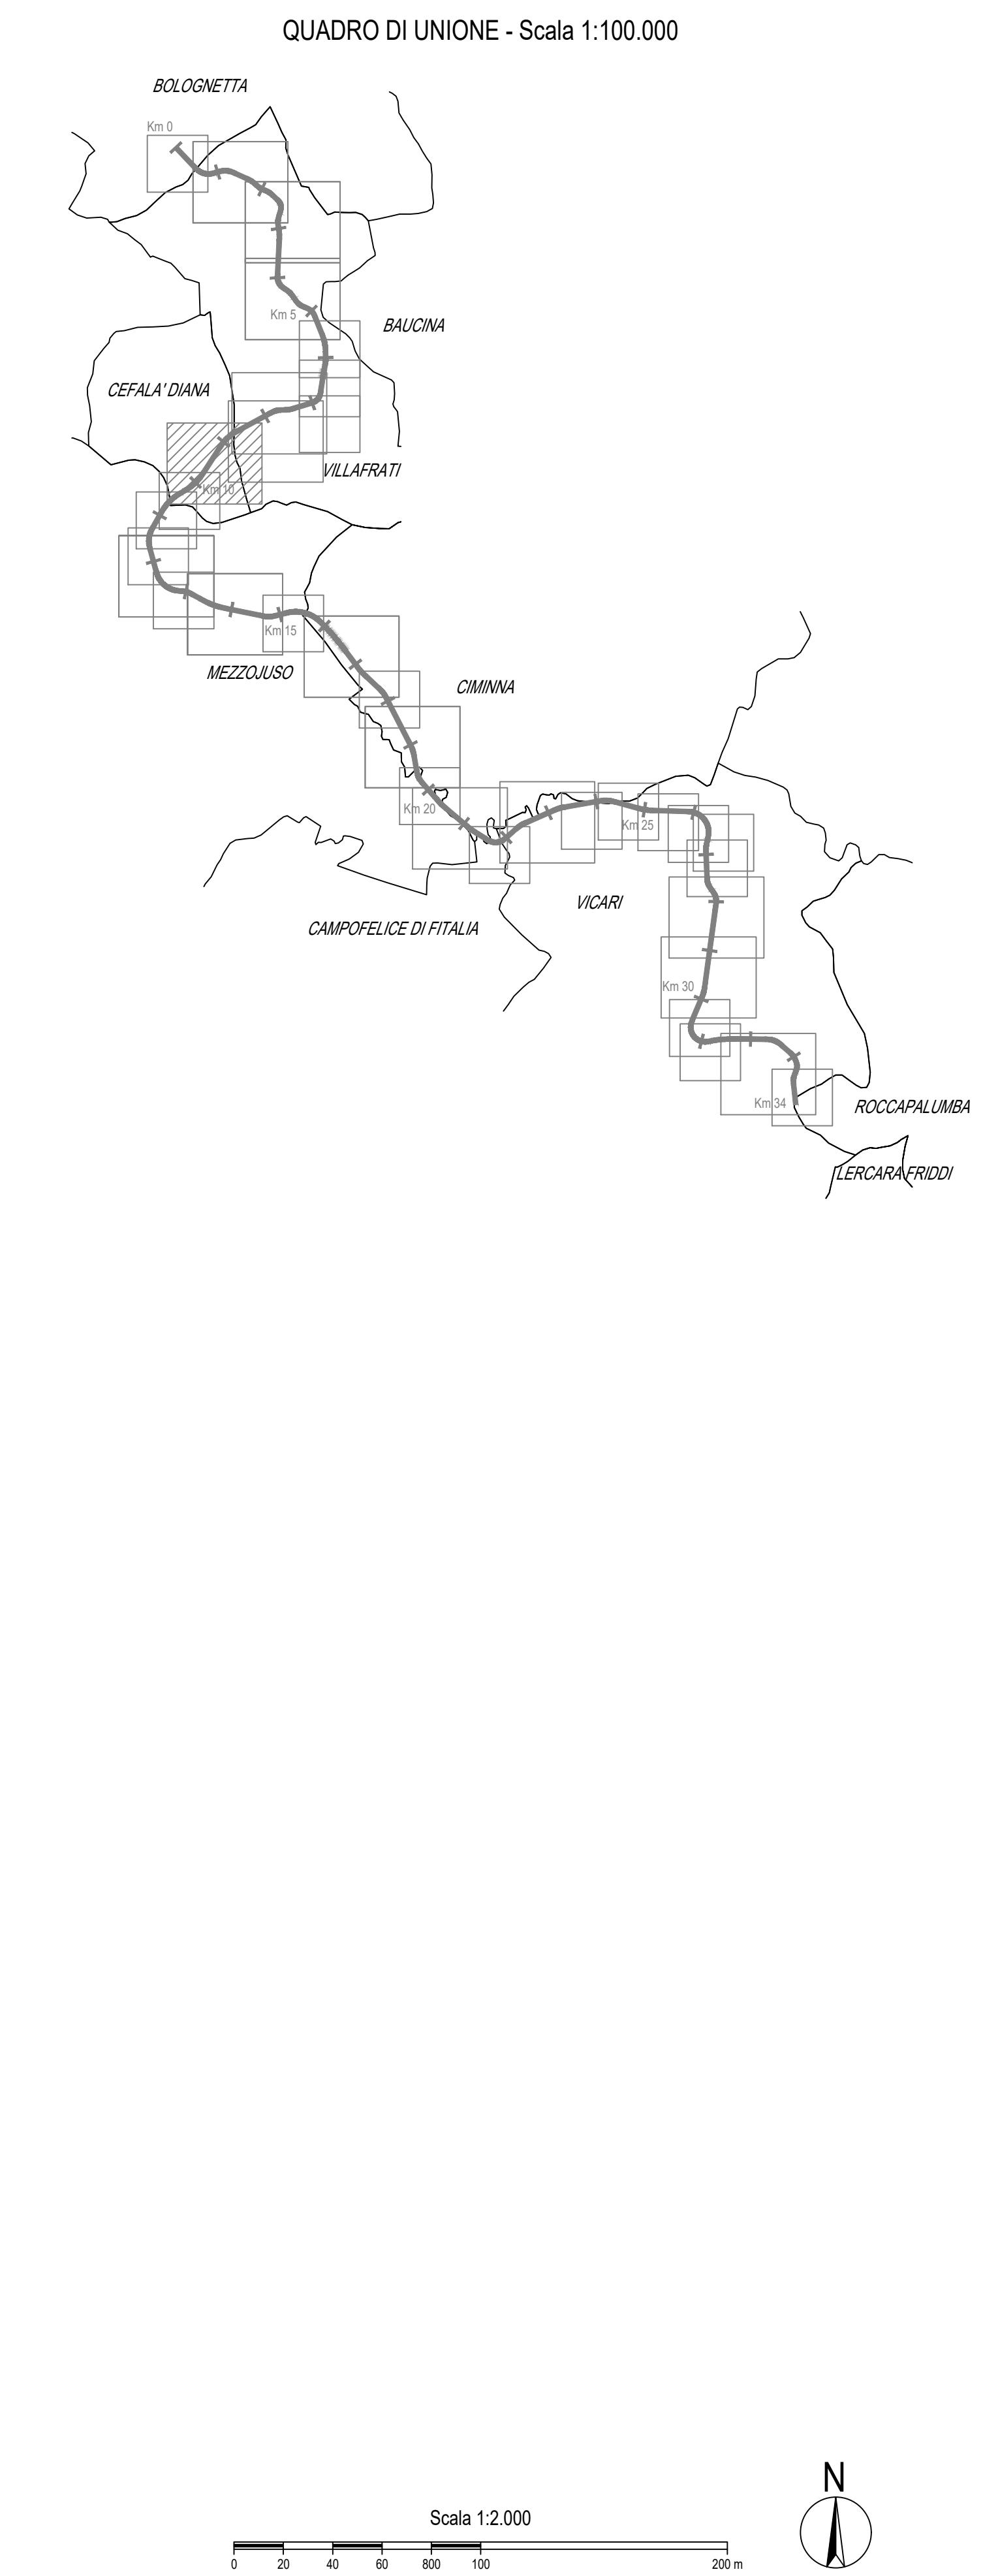

**ANAS S.p.A.**  
 Direzione Regionale - PER LA SICILIA

**PA17/08**  
 Affidamento a Contrante Generale dei "Lavori di ammodernamento del tratto Palermo - Lercara Friddi, lotto funzionale del km 14.4 (km. 0.0 del Lotta 2) compreso il tratto di raccordo della rotonda Bolognetta, al km 48.0 (km. 33.6 del Lotta 2 - Svincolo Mangano incluso) compresi i raccordi con le attuali SS n.189 e SS n.121"

**Bolognetta S.c.p.a.**

**- PERIZIA DI VARIANTE N.3 -**

Titolo esautorato: **ESPROPRI**  
**PIANO PARTICELLARE DI ESPROPRIO**  
 Planimetria catastale su mosaico degli strumenti urbanistici  
 Comune di Cefalà Diana - Foglio 08

Codice Unico Progetto (CUP): **F41B03000230001**

Codice elaborato: **PA17/08 PE ES P106 6 1**

CARTELLA	FILE NAME	NOTE	PROT	SCALA
S	PEES106_61_4137.DWG		1+1	4   1   3   7
4				1:2000
3				
2				
1	EMMISSIONE A SEGUITO ISTRUTTORIA ANAS		Maggio 2021	A. Paolucci S. Fortino S. Battarini
0	PRIMA EMISSIONE		Gennaio 2020	A. Paolucci S. Fortino D. Tassi
REV.	DESCRIZIONE	DATA	REDAITTO	VERIFICATO/APPROVATO

Progettista: **FACTORY OF ARCHITECTURE** (Ing. Antonio Ambrosio)  
 Consulente: **E&G S.p.A.** (Ing. Giuseppe Nicolosi)  
 Direzione Tecnica: Ing. Antonio Ambrosio  
 Direzione Regionale: Ing. Giuseppe Nicolosi

Il Dirigente Responsabile: **Ing. Antonio Ambrosio**  
 Il Geologo: **Dott. Carlo Quattrone Belmonte**  
 Il Coordinatore per la Sicurezza in fase di Esecuzione: **Arch. Francesco Rinaldi**  
 Il Coordinatore per la Esecuzione dei Lavori: **Arch. Francesco Rinaldi**  
 Il Direttore dei Lavori: **Ing. Sandro Favaro**

ANAS S.p.A.  
 DATA: \_\_\_\_\_  
 CODICE PROGETTO: **L0410C E 1101**  
 VISTO IL RESPONSABILE DEL PROCEDIMENTO: **Dott. Ing. Luigi Mago**