


- LEGENDA PRG**
- A** Zona A - Zona omogenea
  - B** Zona B - Zona omogenea
  - C** Zona C - Nuova edificazione di espansione
  - D1** Zona D1 - Insiediamento industriale e artigianale attuale
  - D2** Zona D2 - Insiediamento industriale ed artigianale programmato
  - E** Zona E - Zona agricola
  - Ea** Zona E\* - Zona agricola di salvaguardia ambientale
  - Eb** Zona E\* - Aree boschive e di forestazione
  - Ep** Zona E\* - Area di val. amb. (parco-giardino)
  - Et** Zona E\* - Verde di tutela
  - F** Zona F - Servizi
  - H3** Zona suscettibile di trasformazione
  - Area sottoposta a vincolo paesaggistico (D.Lgs. 42/04 art. 142 (ex L. 431/85))
  - Vincolo idrogeologico R.D. 3267/23
  - Vincolo beni culturali e ambientali (D.Lgs. 42/04 art. 10 e 142 (ex L. 1089/39 e L. 1497/39))
  - Proposta di vincolo paesaggistico (D.Lgs. 42/04 art. 138 (ex L. 1497/39)-dal PRG di Lercara Friddi)
  - Fasce di rispetto cimitero, depuratore
  - Siti di interesse storico-architettonico, etno-antropologico da tutelare (\*proposta di vincolo PRG Baghera)
  - Siti e aree a rischio archeologico
  - Fascia di rispetto stradale
  - Nuova viabilità (previsioni di piano)
  - R3** Zona di rispetto (fascia a 25m)
  - R4** Zona di rispetto (fascia a 20m)
  - Limite fascia di rispetto boschivo L.R. 13/99
  - Perimetro dei parchi pubblici e/o uso pubblico urbani e territoriali D.M. 1444/68
  - Riserva Naturale Orientata (RNO)
  - Discontinuità tettonica certa
  - Discontinuità tettonica incerta
  - Centro urbano
  - E\* = zone "E" con particolare destinazione

- LEGENDA**
- Fascia di rispetto (art.16 C.d.S.- art. 26 R.A.)
  - Area da espropriare di cui alla delibera Cipe n. 19/12 del 25 Marzo 2012 - P.D.
  - Aree integrative all'esproprio P.E.A.
  - Aree integrative all'esproprio P.V.T.1
  - Aree integrative all'esproprio P.V.T.2
  - Aree integrative all'esproprio P.V.T.3
  - Reliquati
  - Occupazione temporanea di cui alla delibera Cipe n. 19/12 del 25 Marzo 2012 - P.D.
  - Aree integrative all'Occupazione temporanea P.V.T.1
  - Aree integrative all'Occupazione temporanea P.V.T.2
  - Aree integrative all'Occupazione temporanea P.V.T.3
  - Mappali frazionati espropriati
  - Attuale sede stradale (S.S. 121)
  - Corsi d'acqua
  - Ferrovia
  - Aree restituite
  - Aree demaniali
  - Fabbricati da rilievo non interessati da demolizione
  - Fabbricati da demolire accertati
  - Fabbricati da demolire non presenti in mappa
  - Limiti fogli catastali
  - Numero ditte
  - Numero particelle

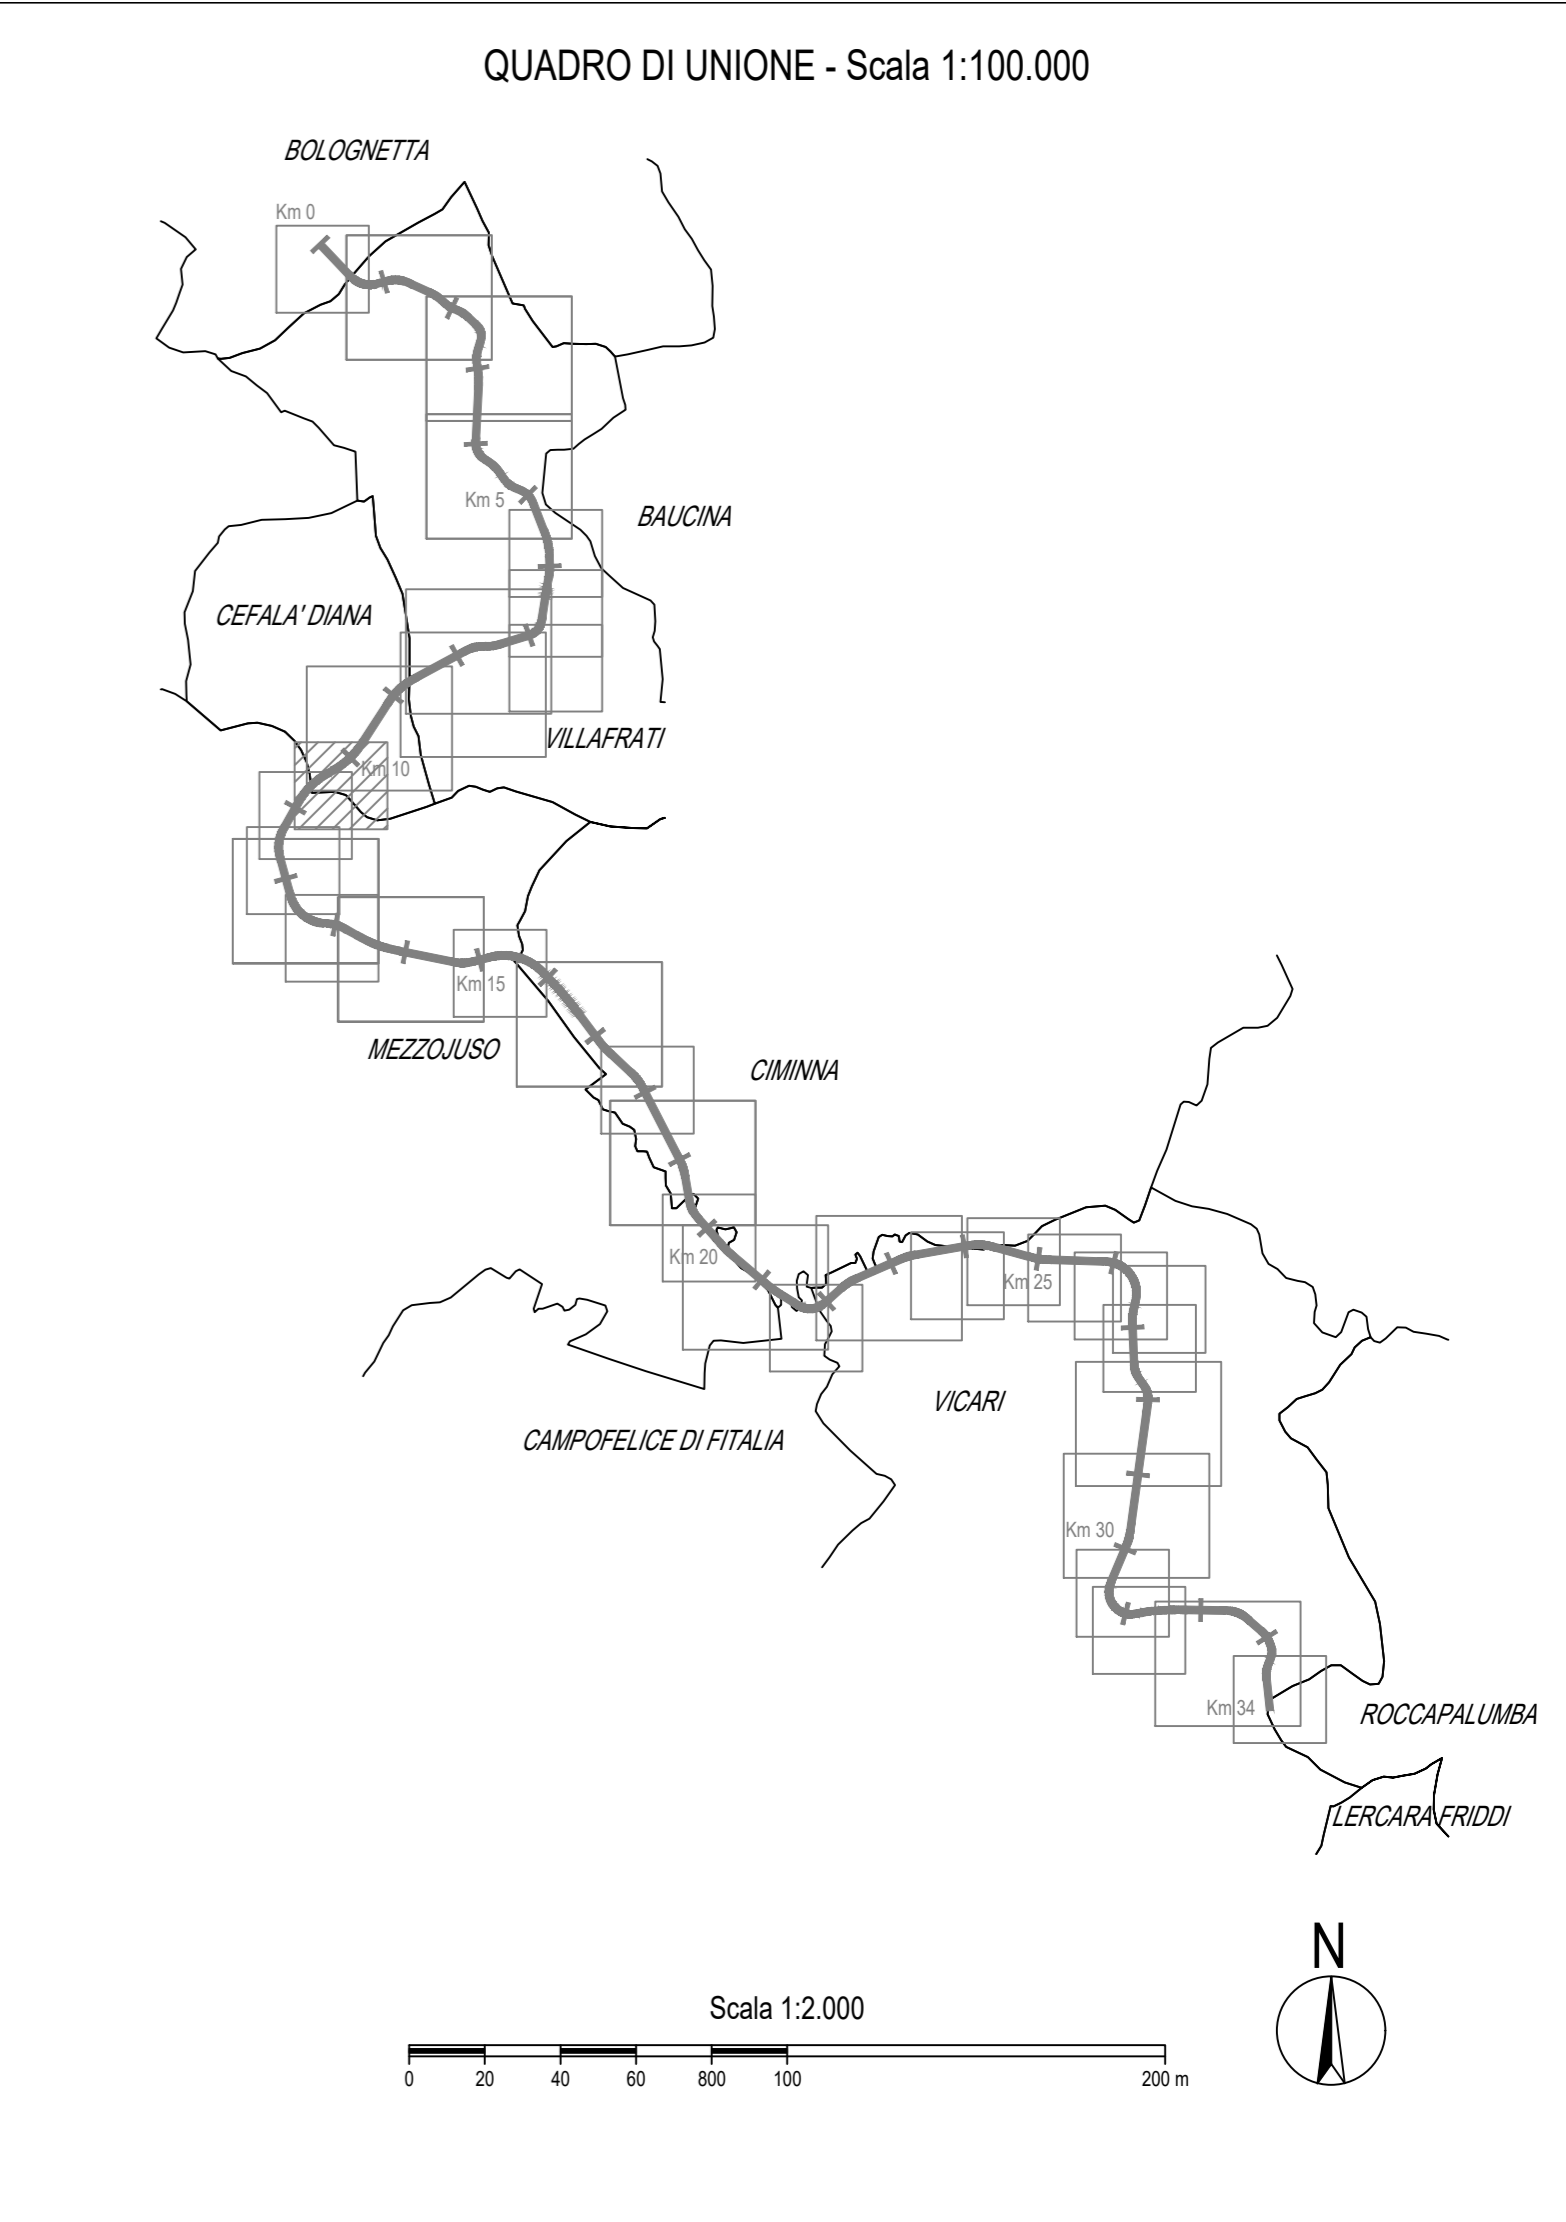

**ANAS S.p.A.**  
DIREZIONE REGIONALE PER LA SICILIA

**PA17/08**  
Affidamento a Contraente Generale dei "Lavori di ammodernamento del tratto Palermo - Lercara Friddi, lotto funzionale dal km 14.4 (km. 0.0 del Lotto 2) compreso il tratto di raccordo della rotatoria Bolognetta, al km 48.0 (km. 33.6 del Lotto 2 - Svincolo Mangano incluso) compresi raccordi con le attuali SS n.189 e SS n.121

**Bolognetta S.c.p.a.**

**- PERIZIA DI VARIANTE N.3 -**

Titolo elaborato: **ESPROPRI**  
**PIANO PARTICELLARE DI ESPROPRIO**  
Planimetria catastale su mosaico degli strumenti urbanistici  
Comune di Mezzojuso - Foglio 4

Codice Unico Progetto (CUP): **F41B03000230001**

| OPERA   | ARGOMENTO | DOC. E PROG. | FASE | REVISIONE |
|---------|-----------|--------------|------|-----------|
| PA17/08 | PE        | ES           | P108 | 6 1       |

| CARTELLA: | FILE NAME            | NOTE: | PROT.   | SCALA: |
|-----------|----------------------|-------|---------|--------|
| 5         | PEESP108_61_4137.DWG | 1=1   | 4 1 3 7 | 1:2000 |

| REV. | DESCRIZIONE                          | DATA         | REDATTO     | VERIFICATO | APPROVATO  |
|------|--------------------------------------|--------------|-------------|------------|------------|
| 1    | EMISSIONE A SEGUITO ISTRUTTORIA ANAS | Maggio 2021  | A. Paolucci | S. Fortino | N. Behrman |
| 0    | PRIMA EMISSIONE                      | Gennaio 2020 | A. Paolucci | S. Fortino | D. Tironi  |

Progettisti: **F.A.C.E. S.r.l.** - Società di ingegneria  
FACTORY OF ARCHITECTURE CIVIL ENGINEERING  
via Flaminia 71 - 00196 Roma  
tel. 06.32000519  
e-mail: info@facest.com  
pec: pec.facest@pec.com  
Direttore Tecnico: ing. Antonio Ambrosi

Consulenti: **E&G S.r.l.**  
ENVIRONNEMENTI & GEOTECNICI  
STUDIO DI INGEGNERIA GEOTECNICA E AMBIENTALE  
via S. Maria Maddalena 1100 - Palermo  
tel. 091.5321111  
e-mail: info@eg-geo.com  
pec: pec.eg-geo@pec.com  
Direttore Tecnico: ing. Quintilio Napoleoni

Il Progettista Responsabile: **Ing. Antonio Ambrosi**

Il Geologo: **Dot. Geol. Gualtiero Bellomo**

Il Coordinatore per la Sicurezza in fase di Esecuzione: **Arch. Francesco Rondelli**

Il Coordinatore per la Esecuzione dei Lavori: **arch. Francesco Rondelli**

Il Direttore dei Lavori: **Ing. Sandro Favero**

**ANAS S.p.A.**

DATA: \_\_\_\_\_ PROTOCOLLO: \_\_\_\_\_ VISTO: IL RESPONSABILE DEL PROCEDIMENTO

CODICE PROGETTO: **L0410C E 1101** *Dot. Ing. Luigi Mupo*