


- LEGENDA PRG**
- A** Zona A - Zona omogenea
  - B** Zona B - Zona omogenea
  - C** Zona C - Nuova edificazione di espansione
  - D1** Zona D1 - Insiediamento industriale e artigianale attuale
  - D2** Zona D2 - Insiediamento industriale ed artigianale programmato
  - E** Zona E - Zona agricola
  - Ea** Zona E\* - Zona agricola di salvaguardia ambientale
  - Eb** Zona E\* - Aree boschive e di forestazione
  - Ep** Zona E\* - Area di val. amb. (parco-giardino)
  - Et** Zona E\* - Verde di tutela
  - F** Zona F - Servizi
  - H3** Zona suscettibile di trasformazione
  - Area sottoposta a vincolo paesaggistico (D.Lgs. 42/04 art. 142 (ex L. 431/85))
  - Vincolo idrogeologico R.D. 3267/23
  - Vincolo beni culturali e ambientali (D.Lgs. 42/04 art. 10 e 142 (ex L. 1089/39 e L. 1497/39))
  - Proposta di vincolo paesaggistico (D.Lgs. 42/04 art. 138 (ex L. 1497/39)-dal PRG di Lercara Friddi)
  - Fasce di rispetto cimitero, depuratore
  - Siti di interesse storico-architettonico, etno-antropologico da tutelare (\*proposta di vincolo PRG Bagheria)
  - Siti e aree a rischio archeologico
  - Fascia di rispetto stradale
  - Nuova viabilità (previsioni di piano)
  - R3** Zona di rispetto (fascia a 25m)
  - R4** Zona di rispetto (fascia a 20m)
  - Limite fascia di rispetto boschivo L.R. 13/99
  - Perimetro dei parchi pubblici e/o uso pubblico urbani e territoriali D.M. 1444/68
  - RN** Riserva Naturale Orientata (RNO)
  - Discontinuità tettonica certa
  - Discontinuità tettonica incerta
  - Centro urbano
- E\* = zone "E" con particolare destinazione

- LEGENDA**
- Fascia di rispetto (art.16 C.d.S.- art. 26 R.A.)
  - Area da espropriare di cui alla delibera Cipe n. 19/12 del 25 Marzo 2012 - P.D.
  - Aree integrative all'esproprio P.E.A.
  - Aree integrative all'esproprio P.V.T.1
  - Aree integrative all'esproprio P.V.T.2
  - Aree integrative all'esproprio P.V.T.3
  - Reliquati P.V.T.3
  - Occupazione temporanea di cui alla delibera Cipe n. 19/12 del 25 Marzo 2012 - P.D.
  - Aree integrative all'Occupazione temporanea P.V.T.1
  - Aree integrative all'Occupazione temporanea P.V.T.2
  - Servizi di cui alla delibera Cipe n. 19/12 del 25 Marzo 2012 - P.D.
  - Aree integrative alle Servizi P.V.T.1
  - Aree integrative alle Servizi P.V.T.2
  - Aree integrative alle Servizi P.V.T.3
  - Mappali frazionati espropriati
  - Attuale sede stradale (S.S. 121)
  - Corsi d'acqua
  - Ferrovia
  - Aree restituite
  - Aree demaniali
  - Fabbricati da rilievo non interessati da demolizione
  - Fabbricati da demolire accatastati
  - Fabbricati da demolire non presenti in mappa
  - Limiti tagli catastali
  - Numero ditte
  - Numero particelle

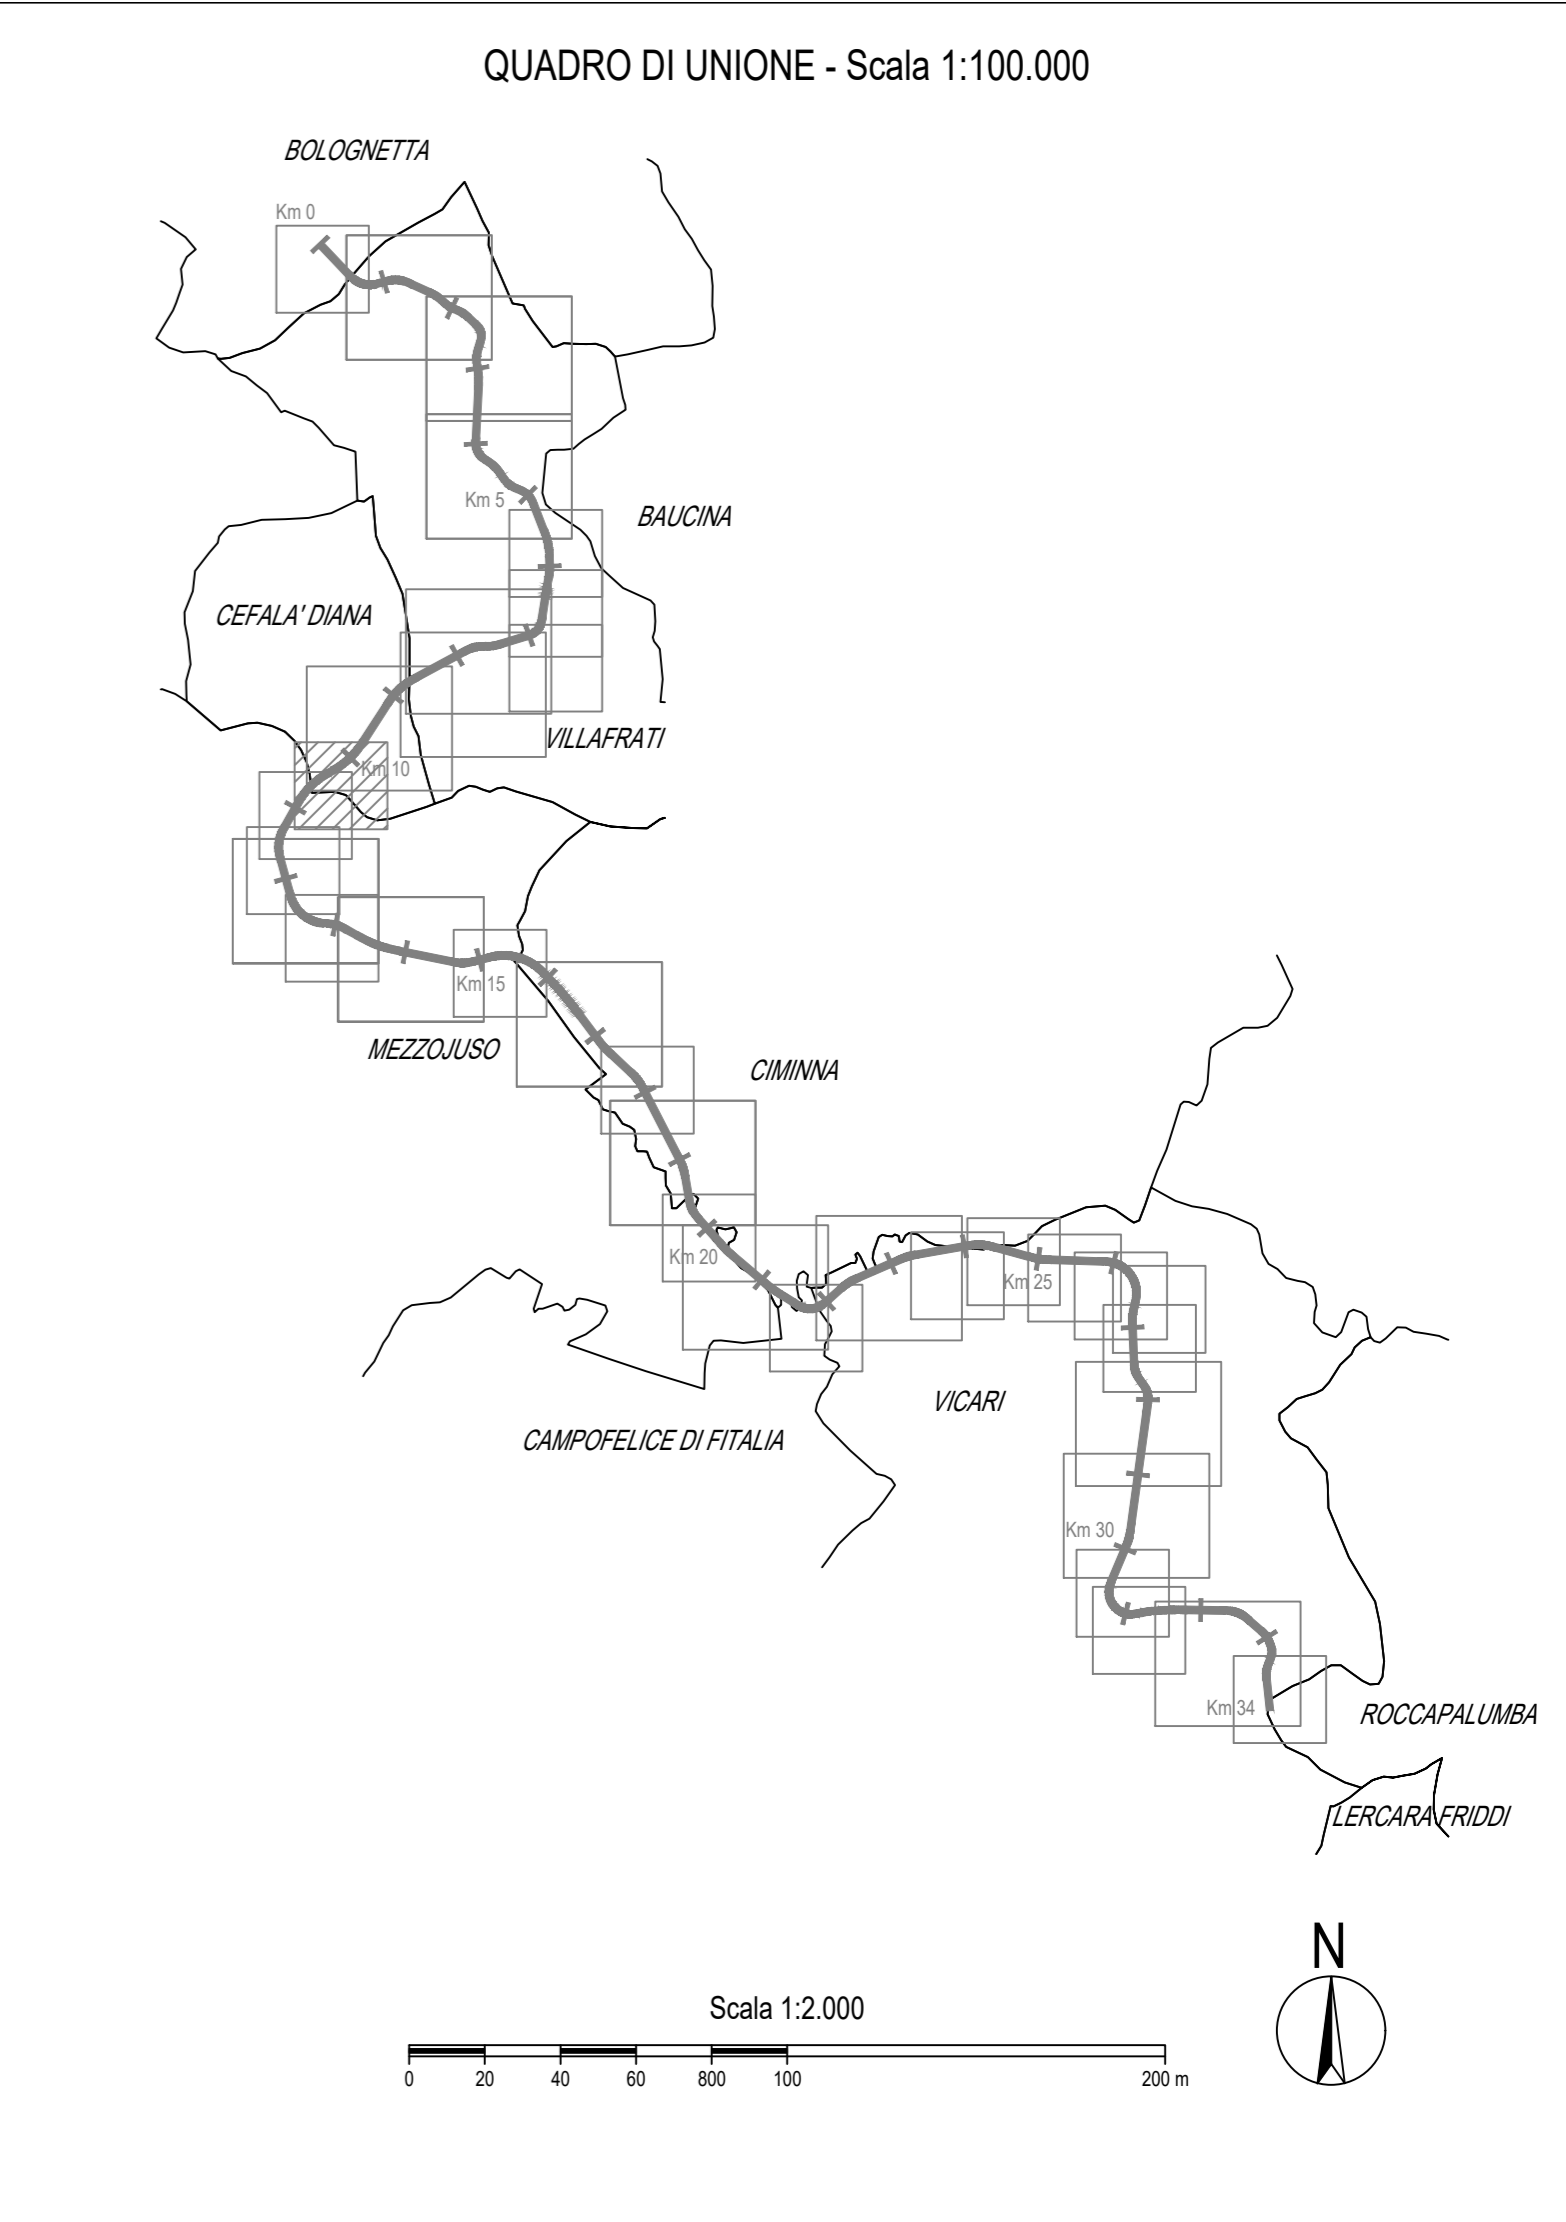



**ANAS S.p.A.**  
DIREZIONE REGIONALE PER LA SICILIA

**PA17/08**  
Affidamento a Contraente Generale dei "Lavori di ammodernamento del tratto Palermo - Lercara Friddi, lotto funzionale dal km 14.4 (km. 0.0 del Lotto 2) compreso il tratto di raccordo della rotatoria Bolognetta, al km 48.0 (km. 33.6 del Lotto 2 - Svincolo Mangano incluso) compresi raccordi con le attuali SS n.189 e SS n.121

**Bolognetta S.c.p.a.**

**- PERIZIA DI VARIANTE N.3 -**

Titolo elaborato: **ESPROPRI**  
**PIANO PARTICELLARE DI ESPROPRIO**  
Planimetria catastale su mosaico degli strumenti urbanistici  
Comune di Mezzojuso - Foglio 6 - Tav. 1/2

Codice Unico Progetto (CUP): **F41B03000230001**

OPERA	ARGOMENTO	DOC. E PROG.	FASE	REVISIONE
PA17/08	PE	ES	P109	6 1

CARTELLA:	FILE NAME	NOTE:	PROT.	SCALA:
5	PEESP109_61_4137.DWG	1=1	4 1 3 7	1:2000

REV.	DESCRIZIONE	DATA	REDATTO	VERIFICATO	APPROVATO
1	EMISSIONE A SEGUITO ISTRUTTORIA ANAS	Maggio 2021	A. Paolucci	S. Fortino	N. Behrman
0	PRIMA EMISSIONE	Gennaio 2020	A. Paolucci	S. Fortino	D. Tironi

Progettisti:

**F.A.C.E. S.r.l.** - Società di ingegneria  
FACTORY OF ARCHITECTURE CIVIL ENGINEERING  
Via Flaminia 71 - 00196 Roma  
tel. 06.32000019  
e-mail: info@facest.com  
pec: pec.facest@pec.com

Direttore Tecnico: Ing. Antonio Ambrosi

Consulenti:

**E&G S.r.l.**  
ENVIRONNEMENTI & GEOTECNICI  
STUDIO DI INGEGNERIA GEOTECNICA E AMBIENTALE  
Via S. Maria Maddalena 100  
00187 Roma

Direttore Tecnico: Ing. Quintilio Napoleoni

Il Progettista Responsabile  
Ing. Antonio Ambrosi

Il Geologo  
Dot. Geol. Gualliero Bellomo

Il Coordinatore per la Sicurezza  
in fase di Esecuzione:  
Arch. Francesco Rondelli

Il Direttore dei Lavori  
Ing. Sandro Favero

ANAS S.p.A.

DATA: \_\_\_\_\_ PROTOCOLLO: \_\_\_\_\_ VISTO: IL RESPONSABILE DEL PROCEDIMENTO

CODICE PROGETTO: **L0410C E 1101** Dot. Ing. Luigi Mupo