
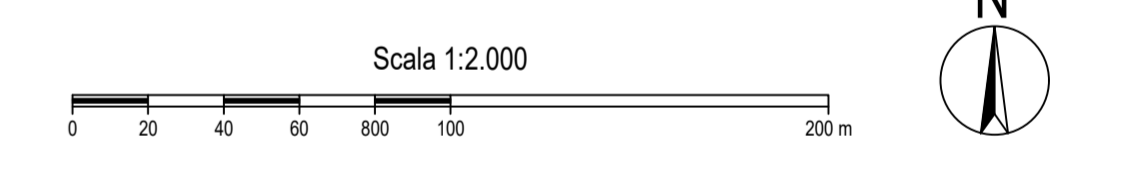


- LEGENDA PRG**
- A Zona A - Zona omogenea
 - B Zona B - Zona omogenea
 - C Zona C - Nuova edificazione di espansione
 - D1 Zona D1 - Insediamento industriale e artigianale attuale
 - D2 Zona D2 - Insediamento industriale ed artigianale programmato
 - E Zona E - Zona agricola
 - Ea Zona E* - Zona agricola di salvaguardia ambientale
 - Eb Zona E* - Aree boschive e di forestazione
 - Ed Zona E* - Area di val. amb. (parco-giardino)
 - Ee Zona E* - Verde di tutela
 - F Zona F - Servizi
 - H3 Zona suscettibile di trasformazione
 - Area sottoposta a vincolo paesaggistico (L. n. 43/84 art. 14 (ex art. 14-bis))
 - Vincolo idrogeologico R.D. 3267/23
 - Vincolo beni culturali e ambientali (L. n. 43/84 art. 18 (ex art. 14-bis) del D.Lgs. n. 281/2001)
 - Proposta di vincolo paesaggistico (L. n. 43/84 art. 18 (ex art. 14-bis) del D.Lgs. n. 281/2001)
 - Fascia di rispetto cimitero, depuratore
 - Siti di interesse storico-architettonico, etno-antropologico da tutelare (previsti ai sensi PRG integrati)
 - Siti e aree a rischio archeologico
 - Fascia di rispetto stradale
 - Nuova viabilità (previsioni di piano)
 - R3 Zona di rispetto (fascia a 25m)
 - R4 Zona di rispetto (fascia a 20m)
 - Limite fascia di rispetto (circoscritto L.R. 13/99)
 - Perimetro dei parchi pubblici e/o uso pubblico urbani e territoriali D.M. 1444/68
 - Riserva Naturale Orientata (RNO)
 - Discontinuità tettonica certa
 - Discontinuità tettonica incerta
 - Centro urbano
- E* + zone "E" con particolare destinazione

QUADRO DI UNIONE - Scala 1:100.000

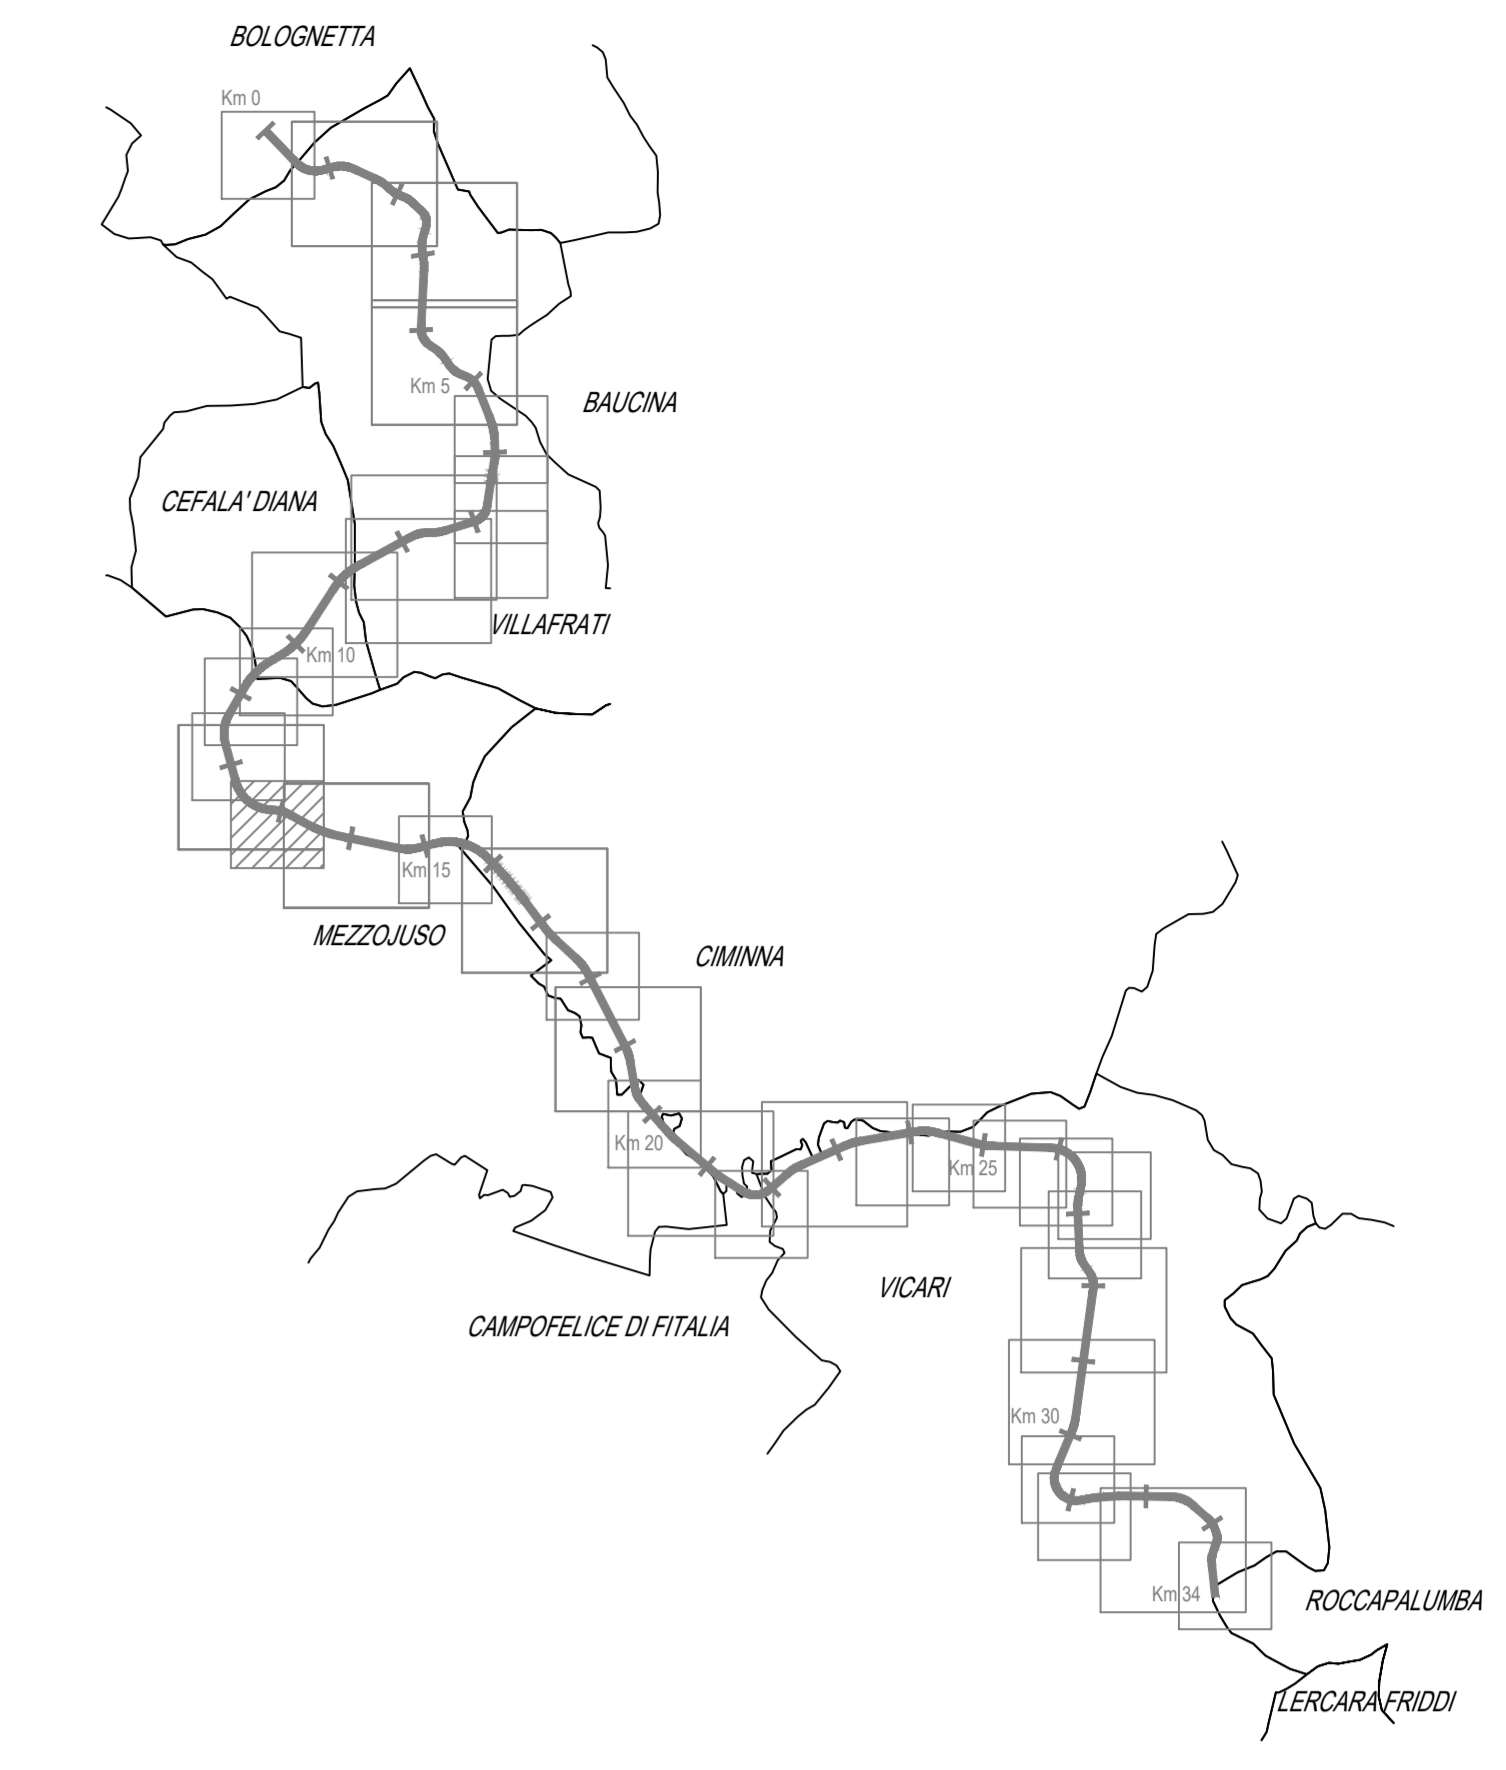

- LEGENDA**
- F fascia di rispetto (art. 16, c. 2 - art. 26 R.A.)
 - A Area di espansione di cui alla delibera Cipe n. 19/12 del 25 Marzo 2012 - P.D.
 - A Area integrativa all'espansione P.E.A.
 - A Area integrativa all'espansione P.V.T.3
 - A Area integrativa all'espansione P.V.T.2
 - A Area integrativa all'espansione P.V.T.3
 - A Reliquati P.V.T.3
 - A Occupazione temporanea di cui alla delibera Cipe n. 19/12 del 25 Marzo 2012 - P.D.
 - A Area integrativa all'occupazione temporanea P.E.A.
 - A Area integrativa all'occupazione temporanea P.V.T.1
 - A Servizi di cui alla delibera Cipe n. 19/12 del 25 Marzo 2012 - P.D.
 - A Area integrativa alle Servizi P.V.T.1
 - A Area integrativa alle Servizi P.V.T.3
 - A Reliquati P.V.T.3
 - A Mappali fronzolati espropriati
 - A Area integrativa all'occupazione temporanea P.E.A.
 - A Attese sede stradale (S.S. 121)
 - A Corsi d'acqua
 - A Ferrovie
 - A Aree restituite
 - A Aree demaniali
 - A Fabbricati da rilievo non interessati da demolizione
 - A Fabbricati da demolire ecostatici
 - A Fabbricati da demolire non presenti in mappa
 - A Mappali fronzolati espropriati
 - A Limiti fogli catastali
 - A Numero ditte
 - A Numero particelle

ANAS S.p.A.
 DIREZIONE REGIONALE PER LA SICILIA

PA17/08
 Affidamento a Contratto Generale dei "Lavori di ammodernamento del tratto Palermo - Lercara Friddi, lotto funzionale del km 14,4 (km 0,0 del Lotta 2) compreso il tratto di raccordo della rotatoria Bologneta, al km 48,0 (km. 33,6 del Lotta 2 - Svincolo Mangano incluso) compresi i raccordi con le attuali SS n.189 e SS n.121"

Bologneta S.c.p.a.

- PERIZIA DI VARIANTE N.3 -

Titolo elaborato: **ESPROPRI**
PIANO PARTICELLARE DI ESPROPRIO
 Planimetria catastale su mosaico degli strumenti urbanistici
 Comune di Mezzojuso - Foglio 10

Codice Unico Progetto (CUP): **F41B03000230001**

Codice elaborato: **PA17/08 PE ES P1112 6 1**

CARTELLA	FILE NAME	NOTE	PROF.	SCALA
5	PEESP112_81_4137 DWG		1=1	4 1 3 7
4				1:2000
3				
2				
1	EMMISSIONE A SEGUITO ISTRUTTORIA ANAS		Maggio 2021	A. Pisciotti S. Fortino N. Behrman
0	PRIMA EMISSIONE		Gennaio 2020	A. Pisciotti S. Fortino D. Tosti

REV.	DESCRIZIONE	DATA	REDATTO	VERIFICATO/APPROVATO
0				

Progettista: **FACTORY OF ARCHITECTURE & ENGINEERING** (Pescara) | Consulenti: **E&G S.r.l.** (Palermo)

Il Progettista Responsabile: **Ing. Antonio Ambrosi** | Il Geografo: **Dot. Geol. Gaetano Belmonte** | Il Coordinatore per la Sicurezza: **Arch. Francesco Rionelli** | Il Direttore dei Lavori: **Ing. Sandro Favaro**

Il Coordinatore per la Esecuzione dei Lavori: **Arch. Francesco Rionelli** | Il Direttore dei Lavori: **Ing. Sandro Favaro**

ANAS S.p.A. | DATA: | PROTOCOLLO: | VISTO IL RESPONSABILE DEL PROCEDIMENTO: | CODICE PROGETTO: **LQ4110C E 11011** | Dat. Ing. Luigi Mago